


土地利用計画図 S=1/300

所在：広島市安佐北区大林二丁目

凡 例	
	開発区域
	市道
	里道
	水路・河川
	地番界

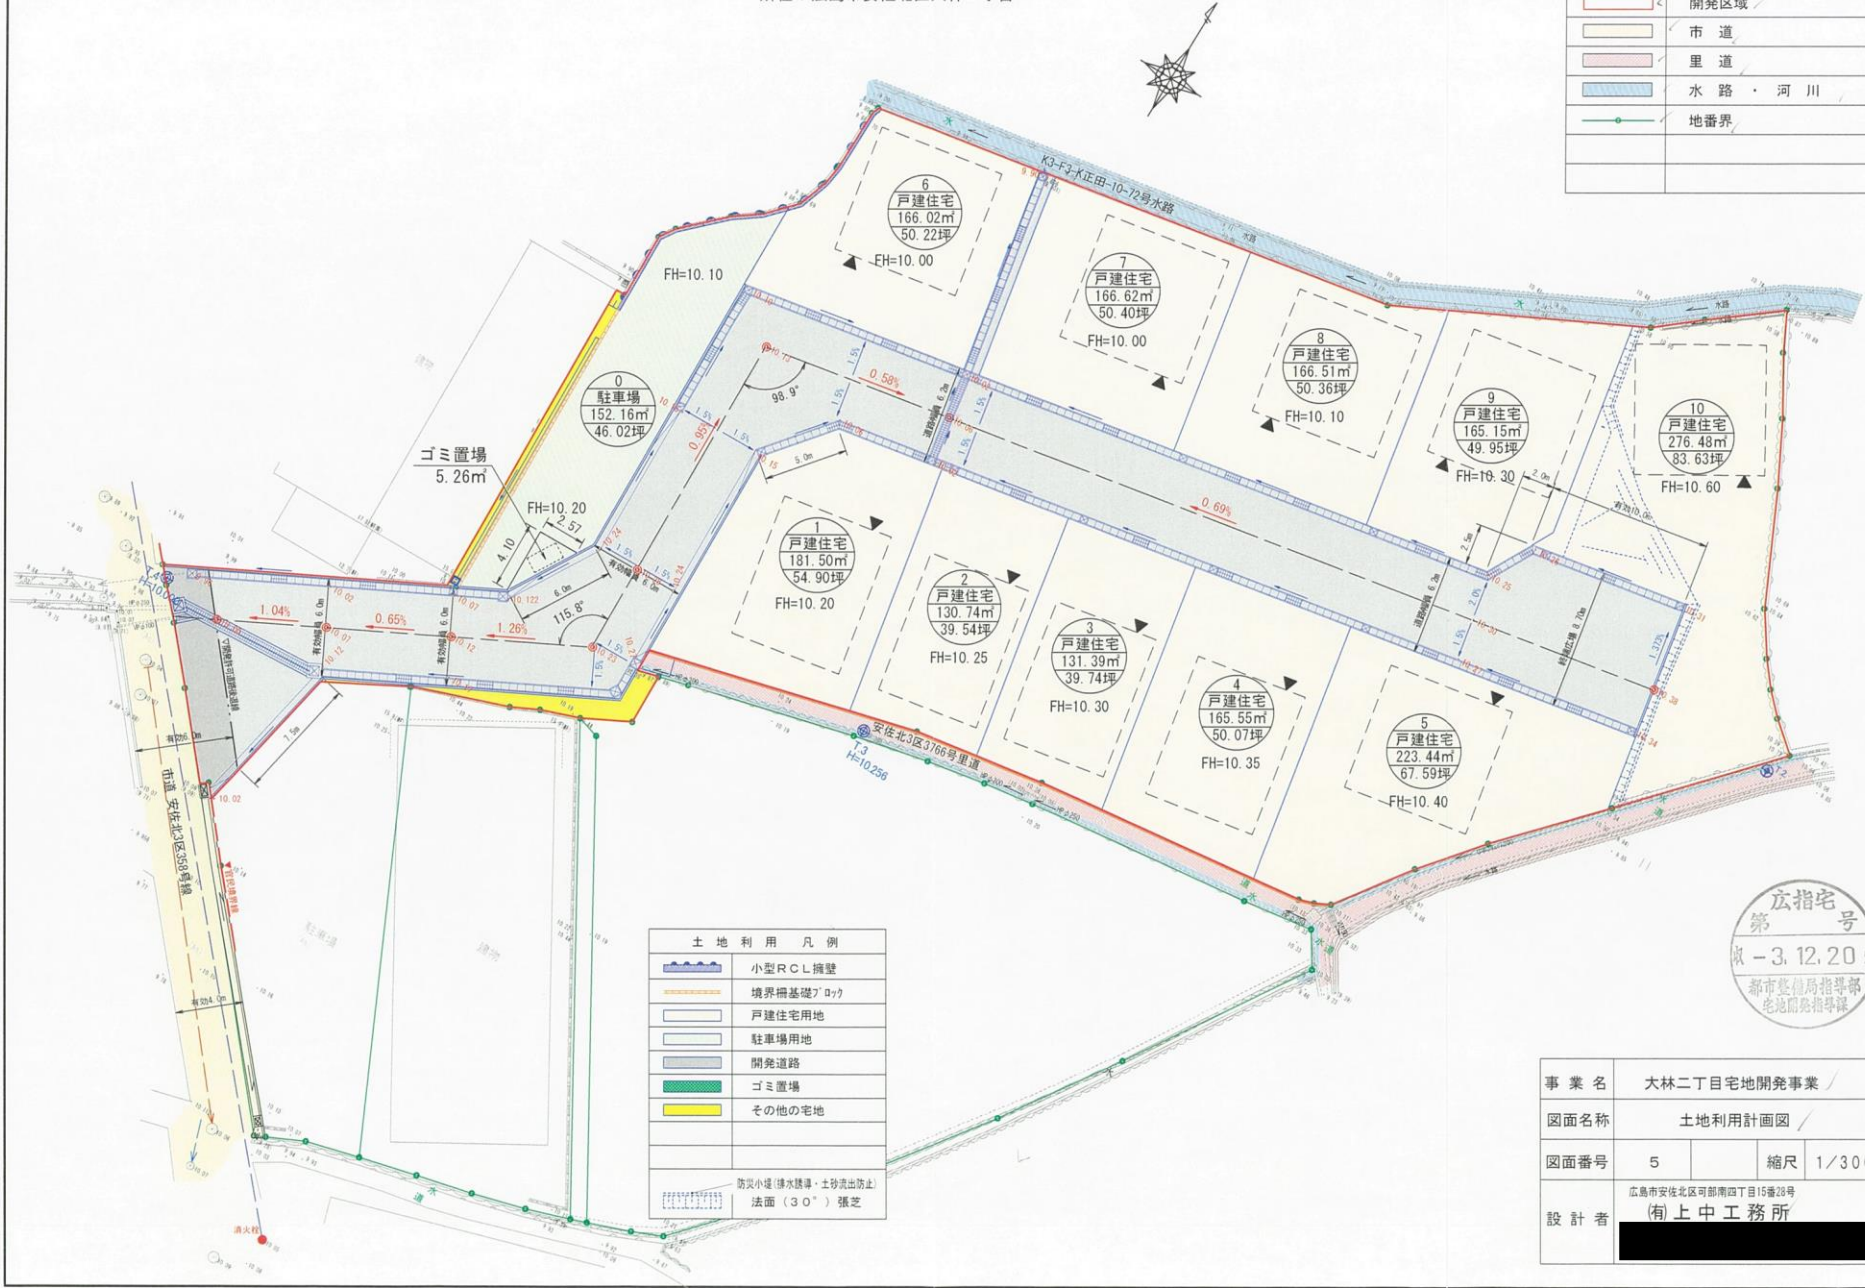

土地利用凡例	
	小型RCL擁壁
	境界橋基礎7077
	戸建住宅用地
	駐車場用地
	開発道路
	ゴミ置場
	その他の宅地
	防災小堤(洪水誘導・土砂流出防止) 法面(30°)掘定

広指宅  
第 号  
収-3.12.20 変  
都市整備局指導部  
宅地開発指導課

事業名	大林二丁目宅地開発事業 /		
図面名称	土地利用計画図 /		
図面番号	5	縮尺	1/300 /
設計者	広島市安佐北区可部南四丁目15番26号 (有)上中工務所		