


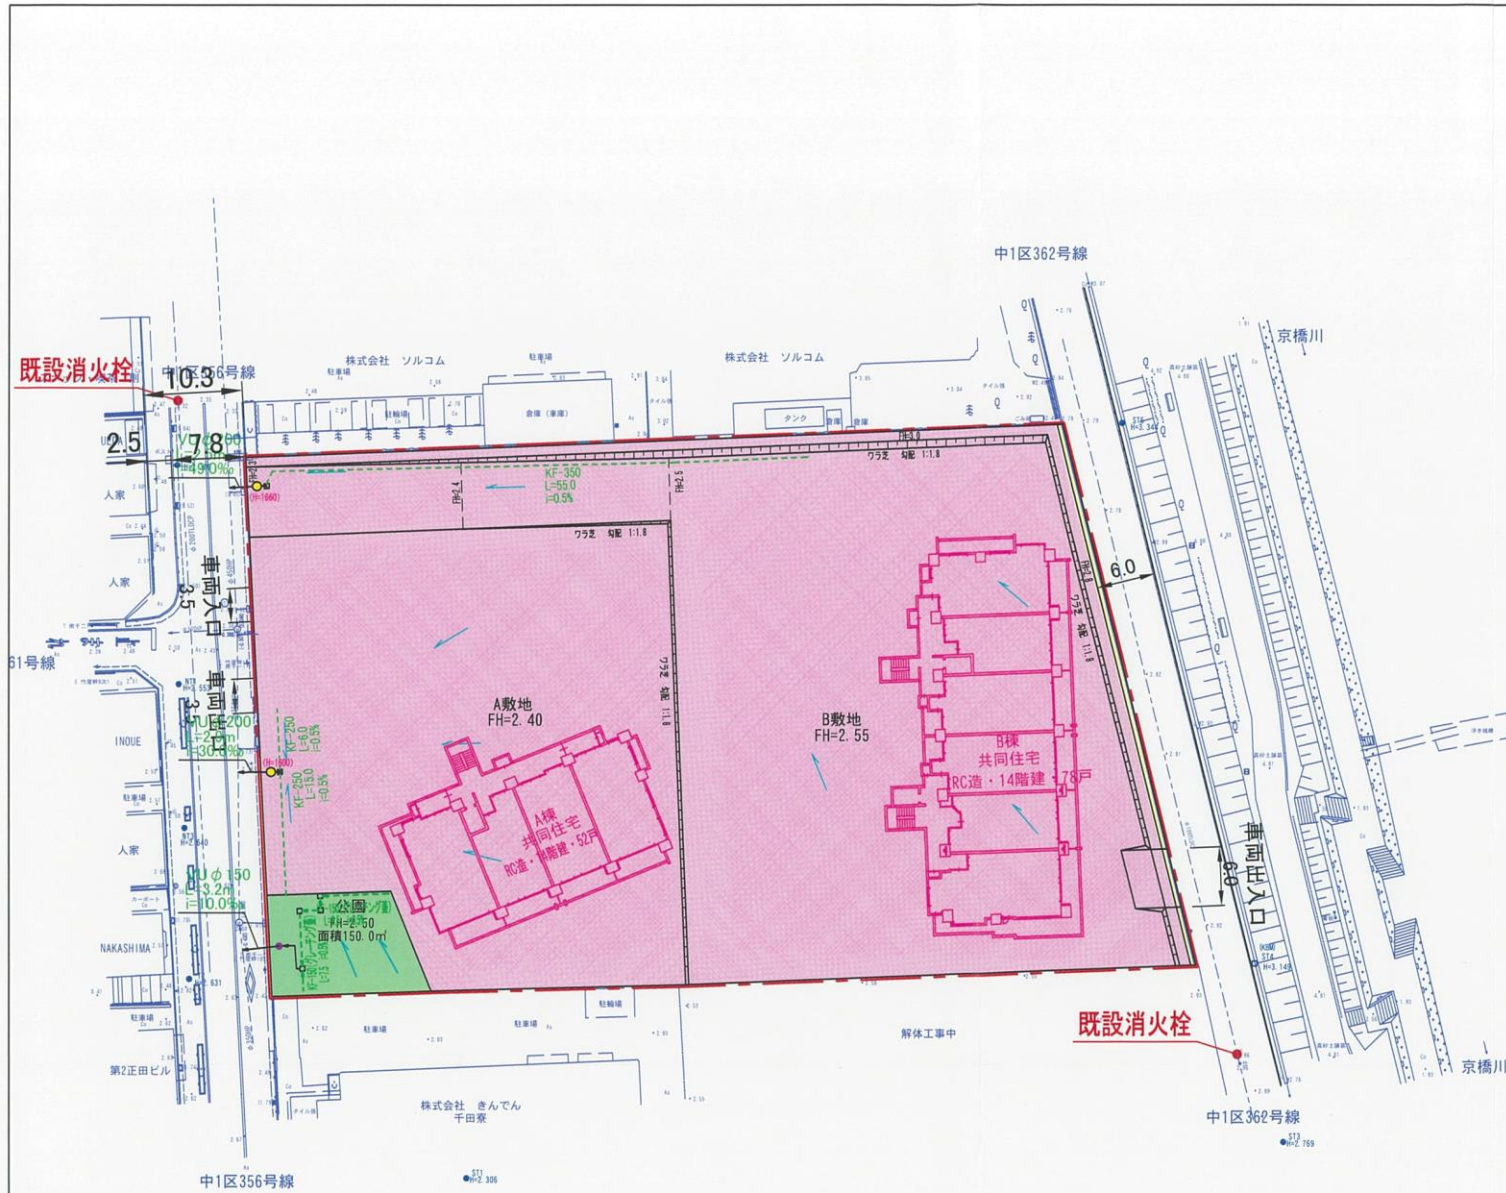

S=1/500



凡例

開発区域界	---
宅地	■
道路	■
公園	■
消火栓	●

図面番号	5	縮尺	S=1/500
工事名	(仮称)広島市中区南千田東町開発事業		
種別	土地利用計画図	番	1/1
		号	
工事箇所	広島市中区南千田東町 地内		