


位置圖 1

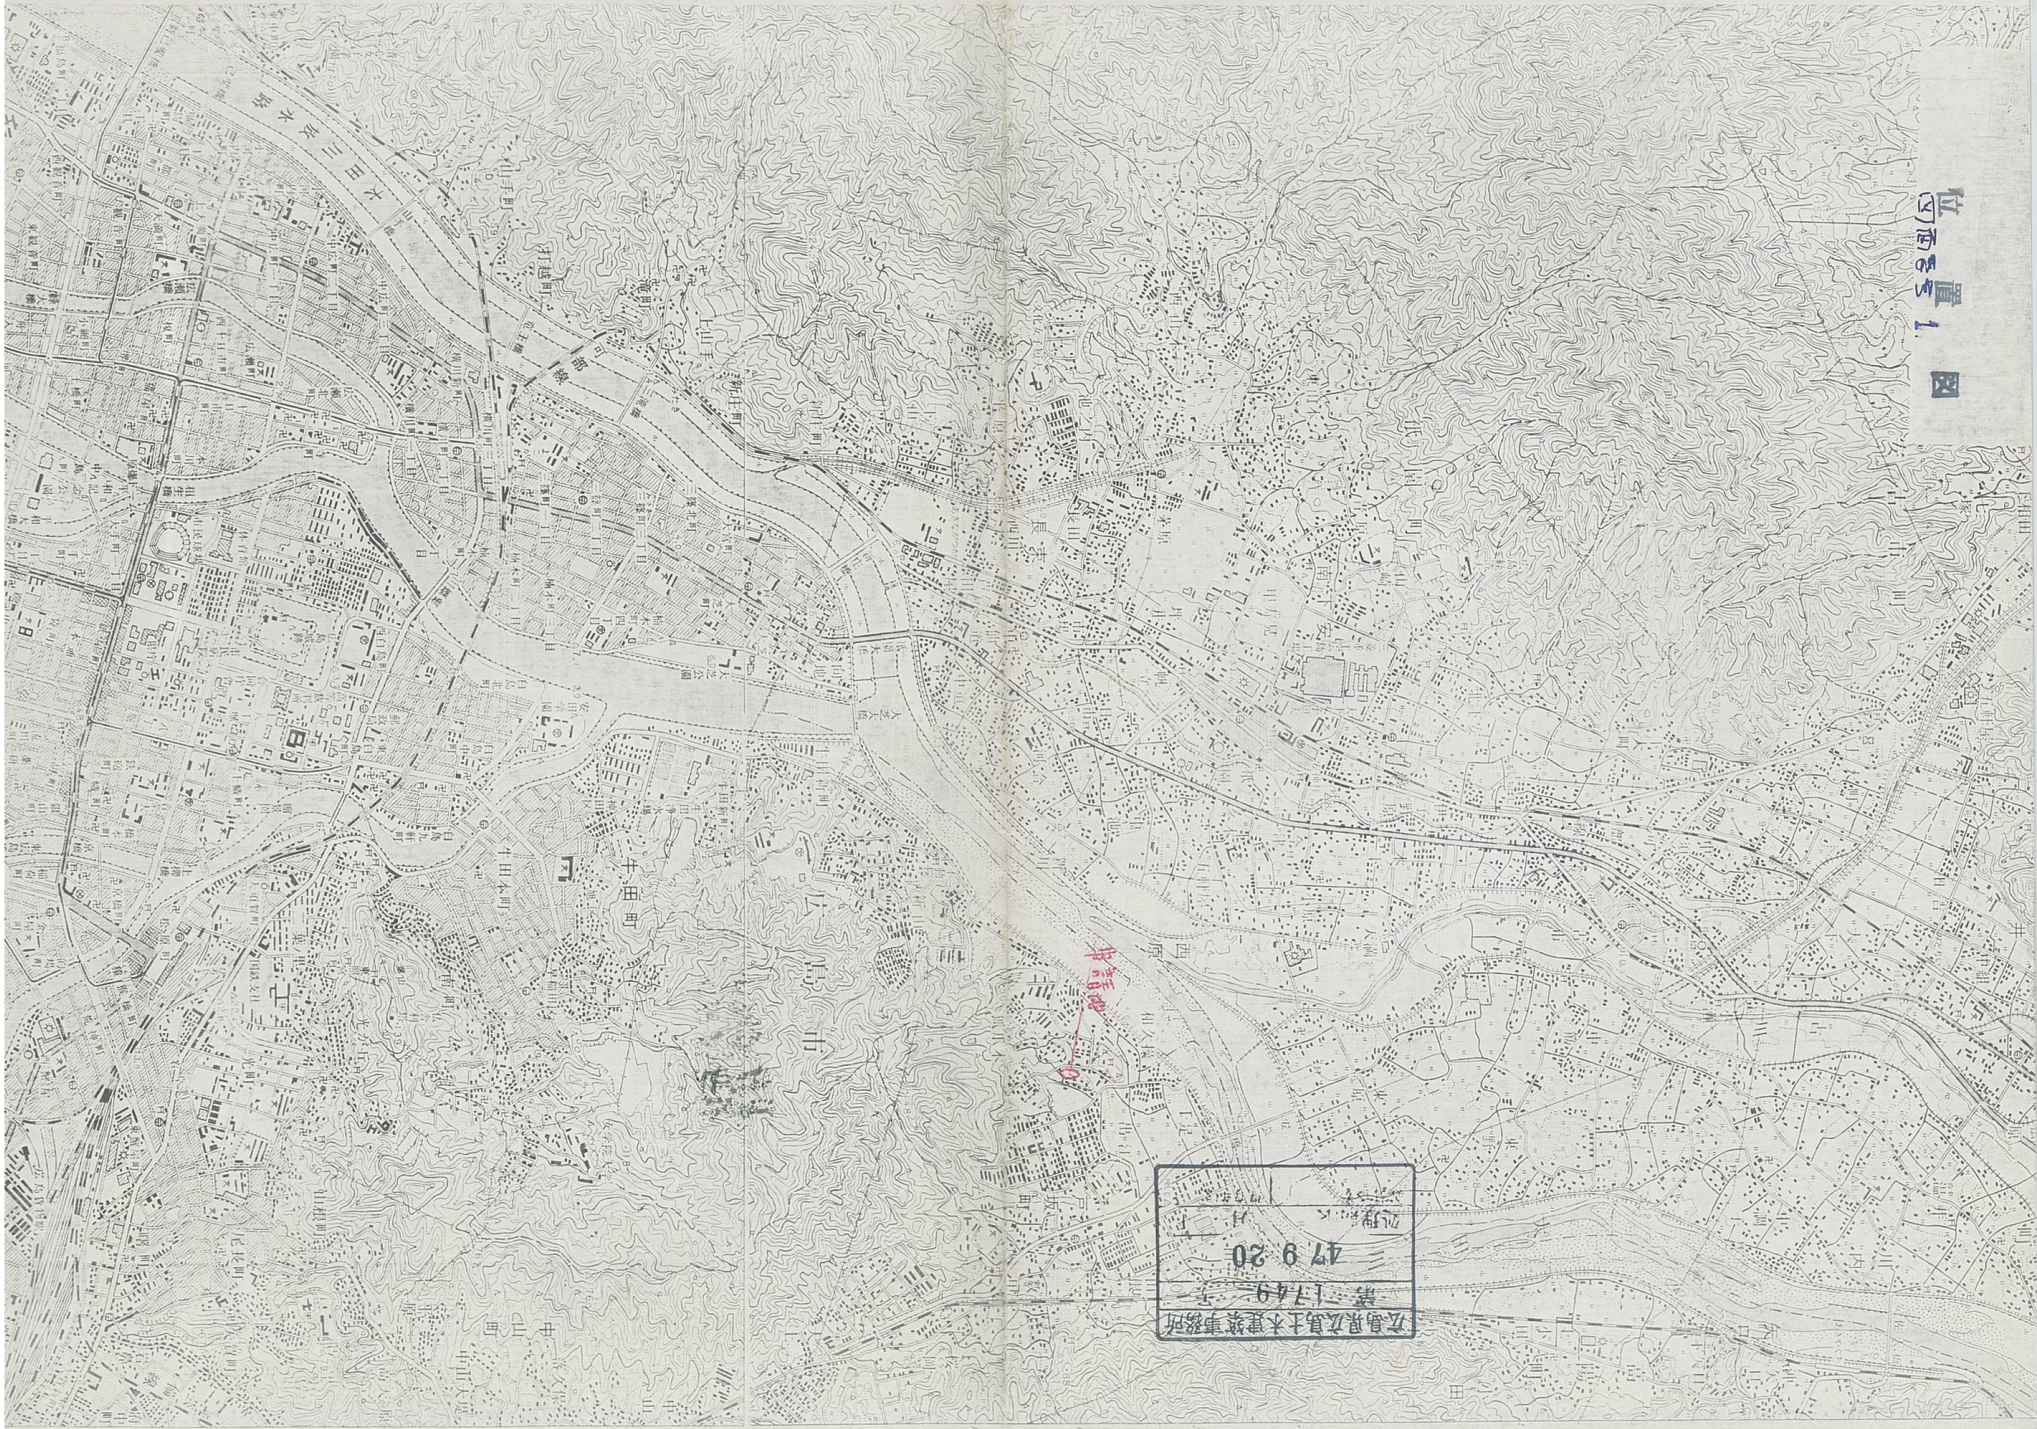

広島県広島土木建築事務所  
第 1749 号  
47 9 20  
処理済