


瀬野川ボーリング場敷地造成工事

Scale 1 : 300

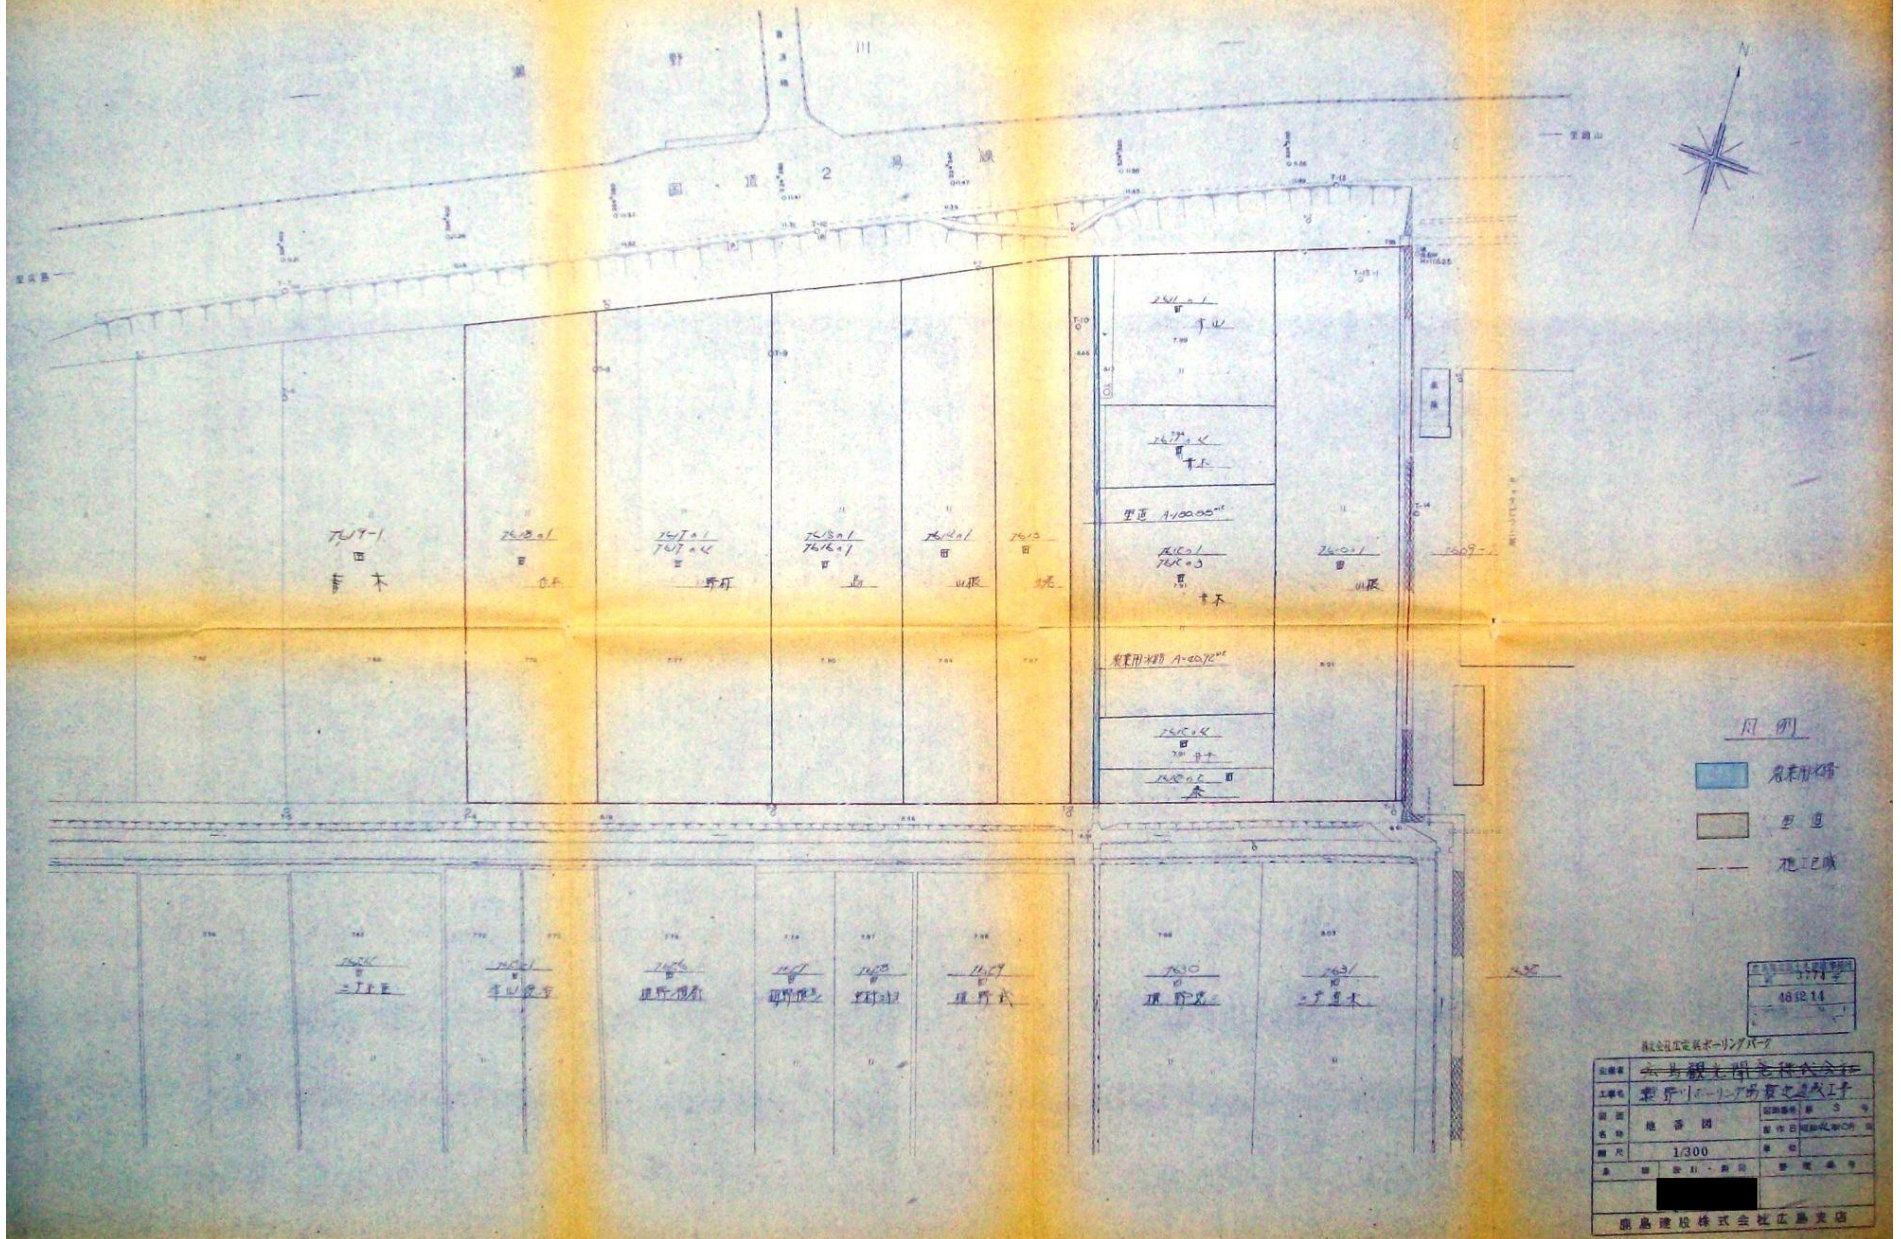

- 凡例
- 青木
 - 山根
 - 山根

株式会社広島県ボーリング協会	
広島観光開発株式会社	
瀬野川ボーリング場敷地造成工事	
図面	総平面
名目	図面番号 第 3 号
縮尺	1/300
製図	製図者 山根 隆夫
検査	検査者 山根 隆夫
広島建設株式会社広島支店	