


大都會建設株式會社
 圖 16/L 字
 47.9 11
 設計日期 昭和 年 月 日
 縮尺 1:1000

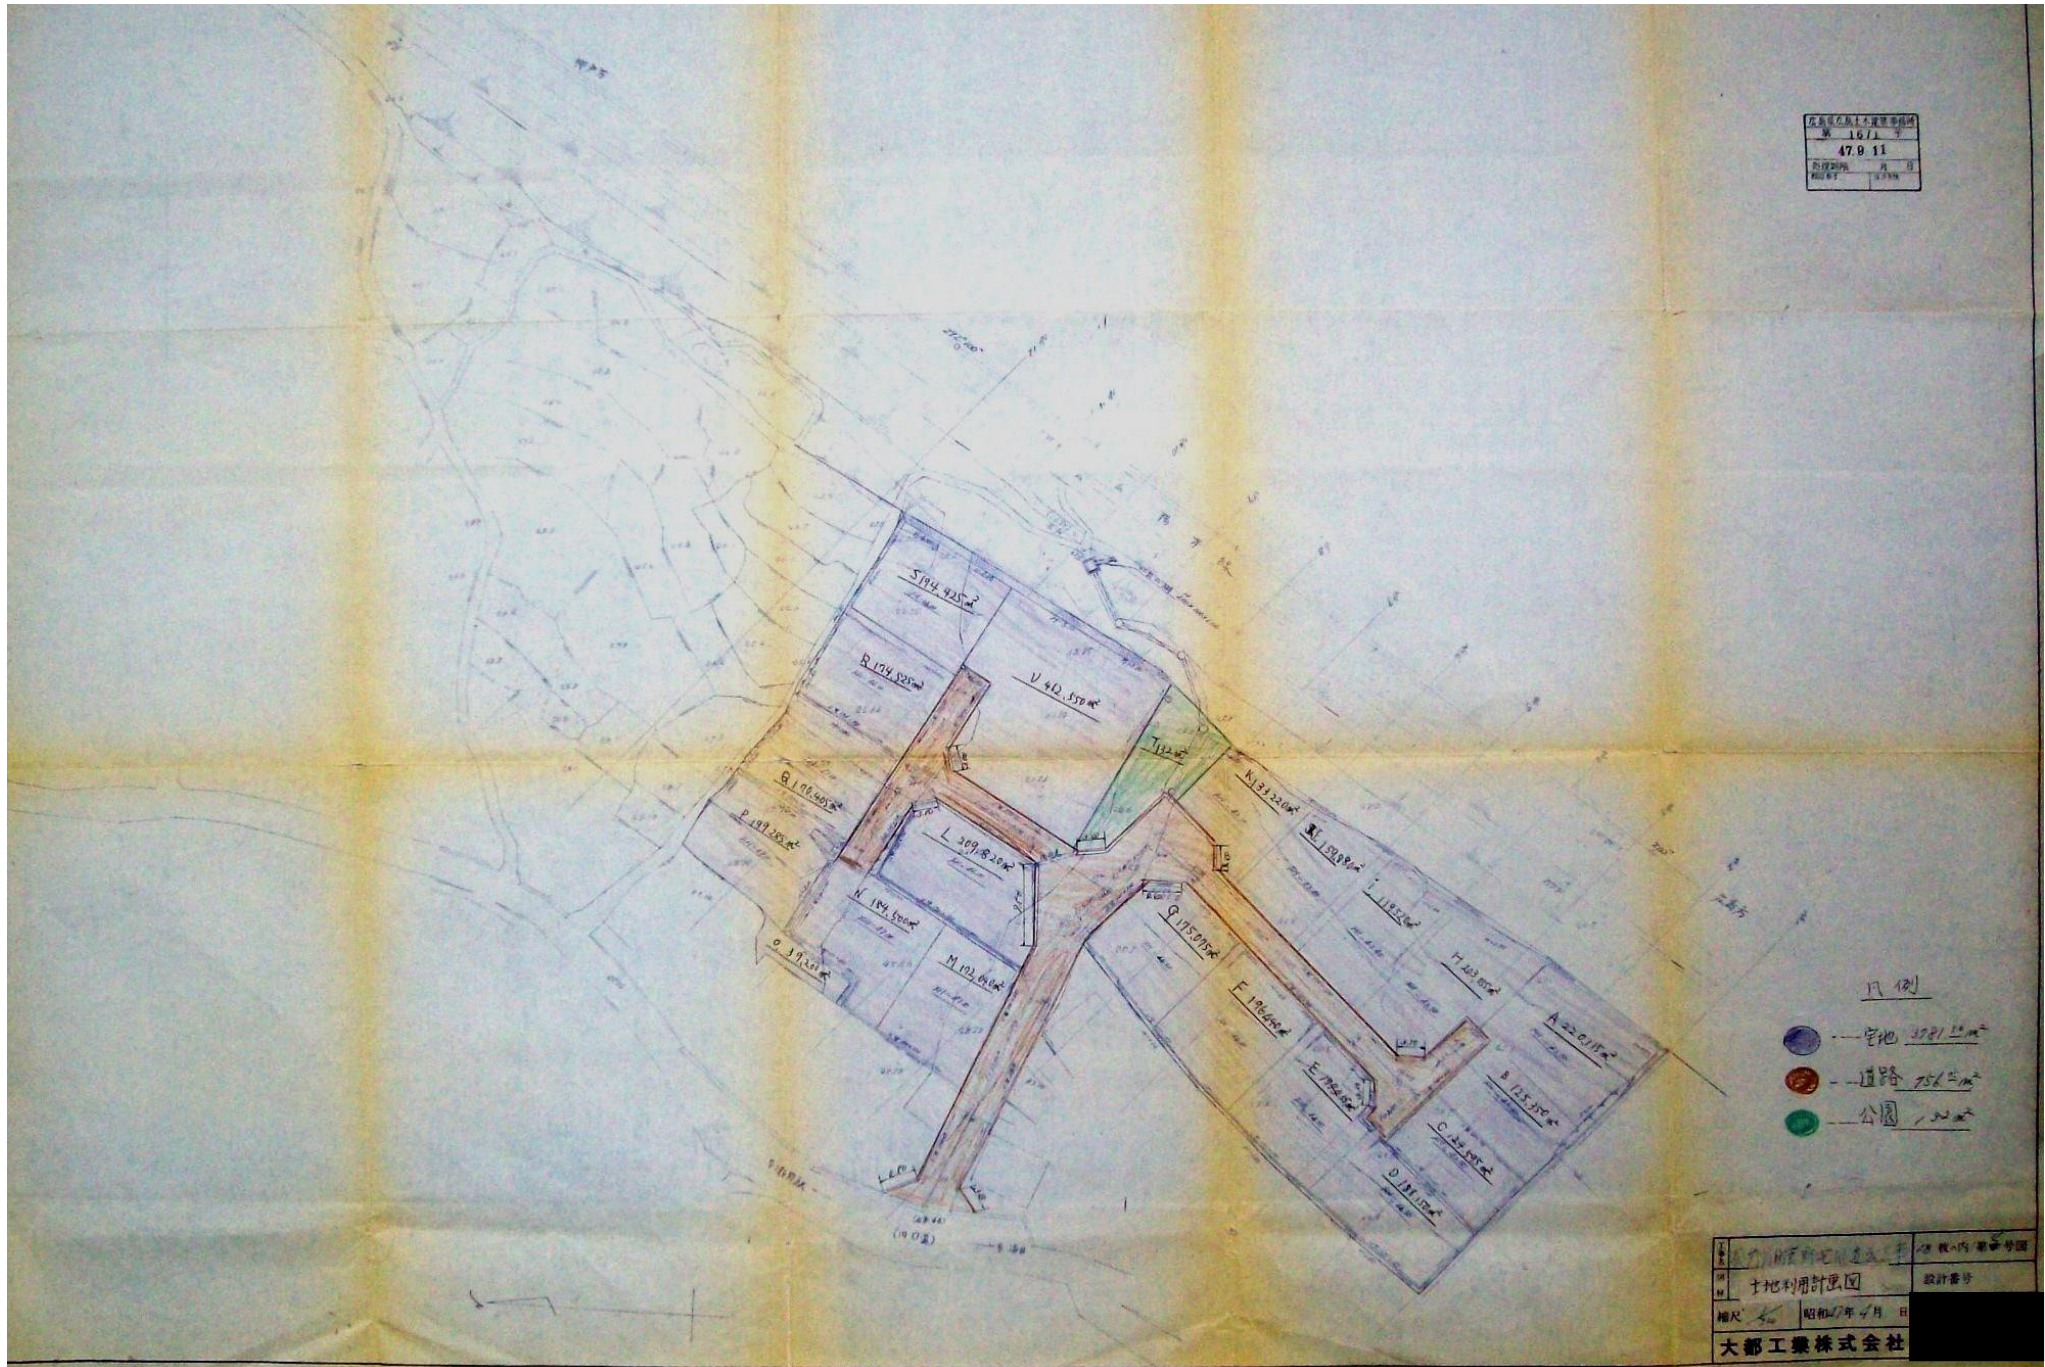

- 凡例
 ● 宅地 3001.00m²
 ● 道路 756.00m²
 ● 公園 100.00m²

大都會建設株式會社 土地利用計画図 昭和 年 月 日 大都會建設株式會社	設計番号 設計者
---	-------------