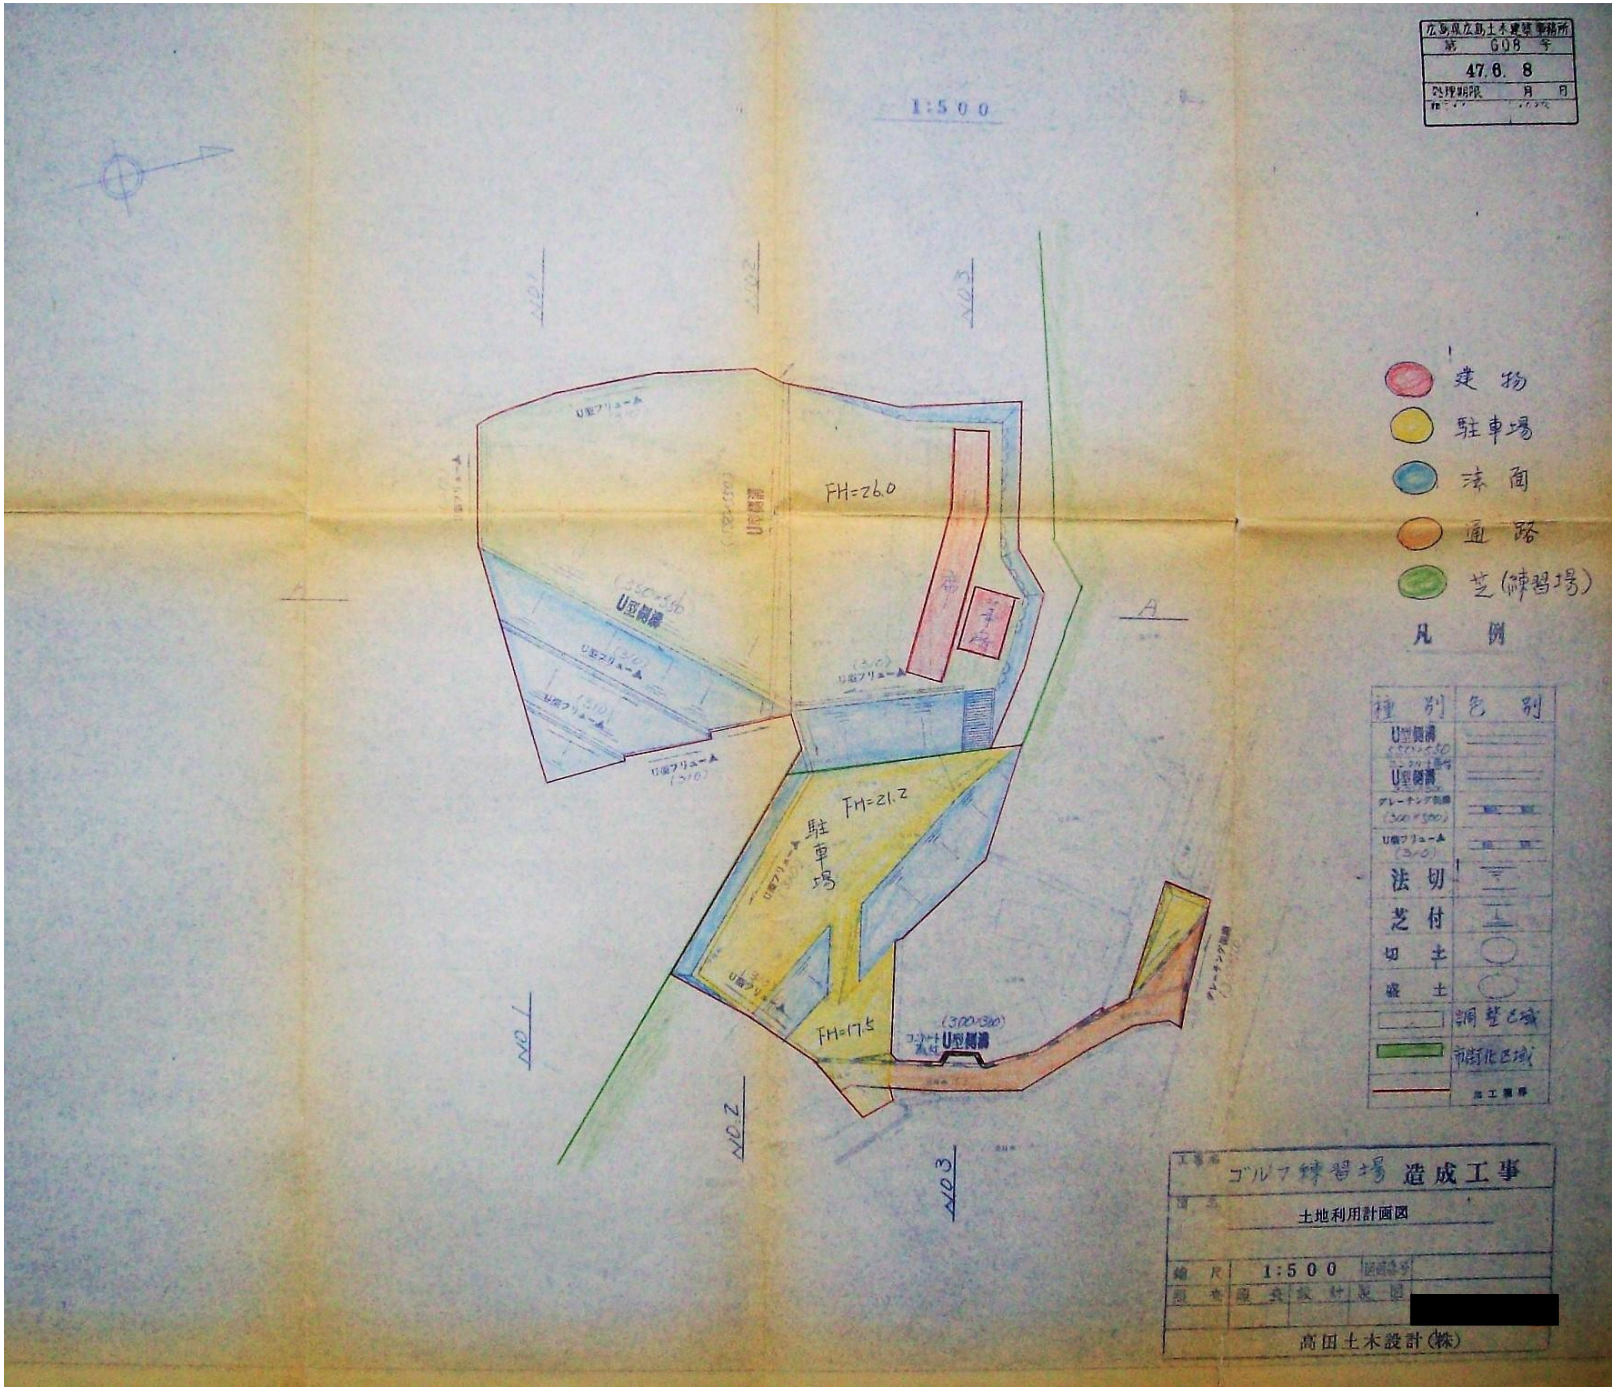

広島県広島土木建築事務所
第 608 号
47.6. 8
処理期限 月 日
1:500
建物
駐車場
法面
通路
芝(練習場)
凡例
種別
色別
U型側溝
U型フリューム
法切
芝付
切土
盛土
調整区域
市街化区域
FH=26.0
FH=21.2
FH=17.5
駐車場
U型側溝
ゴルフ練習場 造成工事
土地利用計画図
1:500
高田土木設計(株)