


大和台園地

計畫平面圖

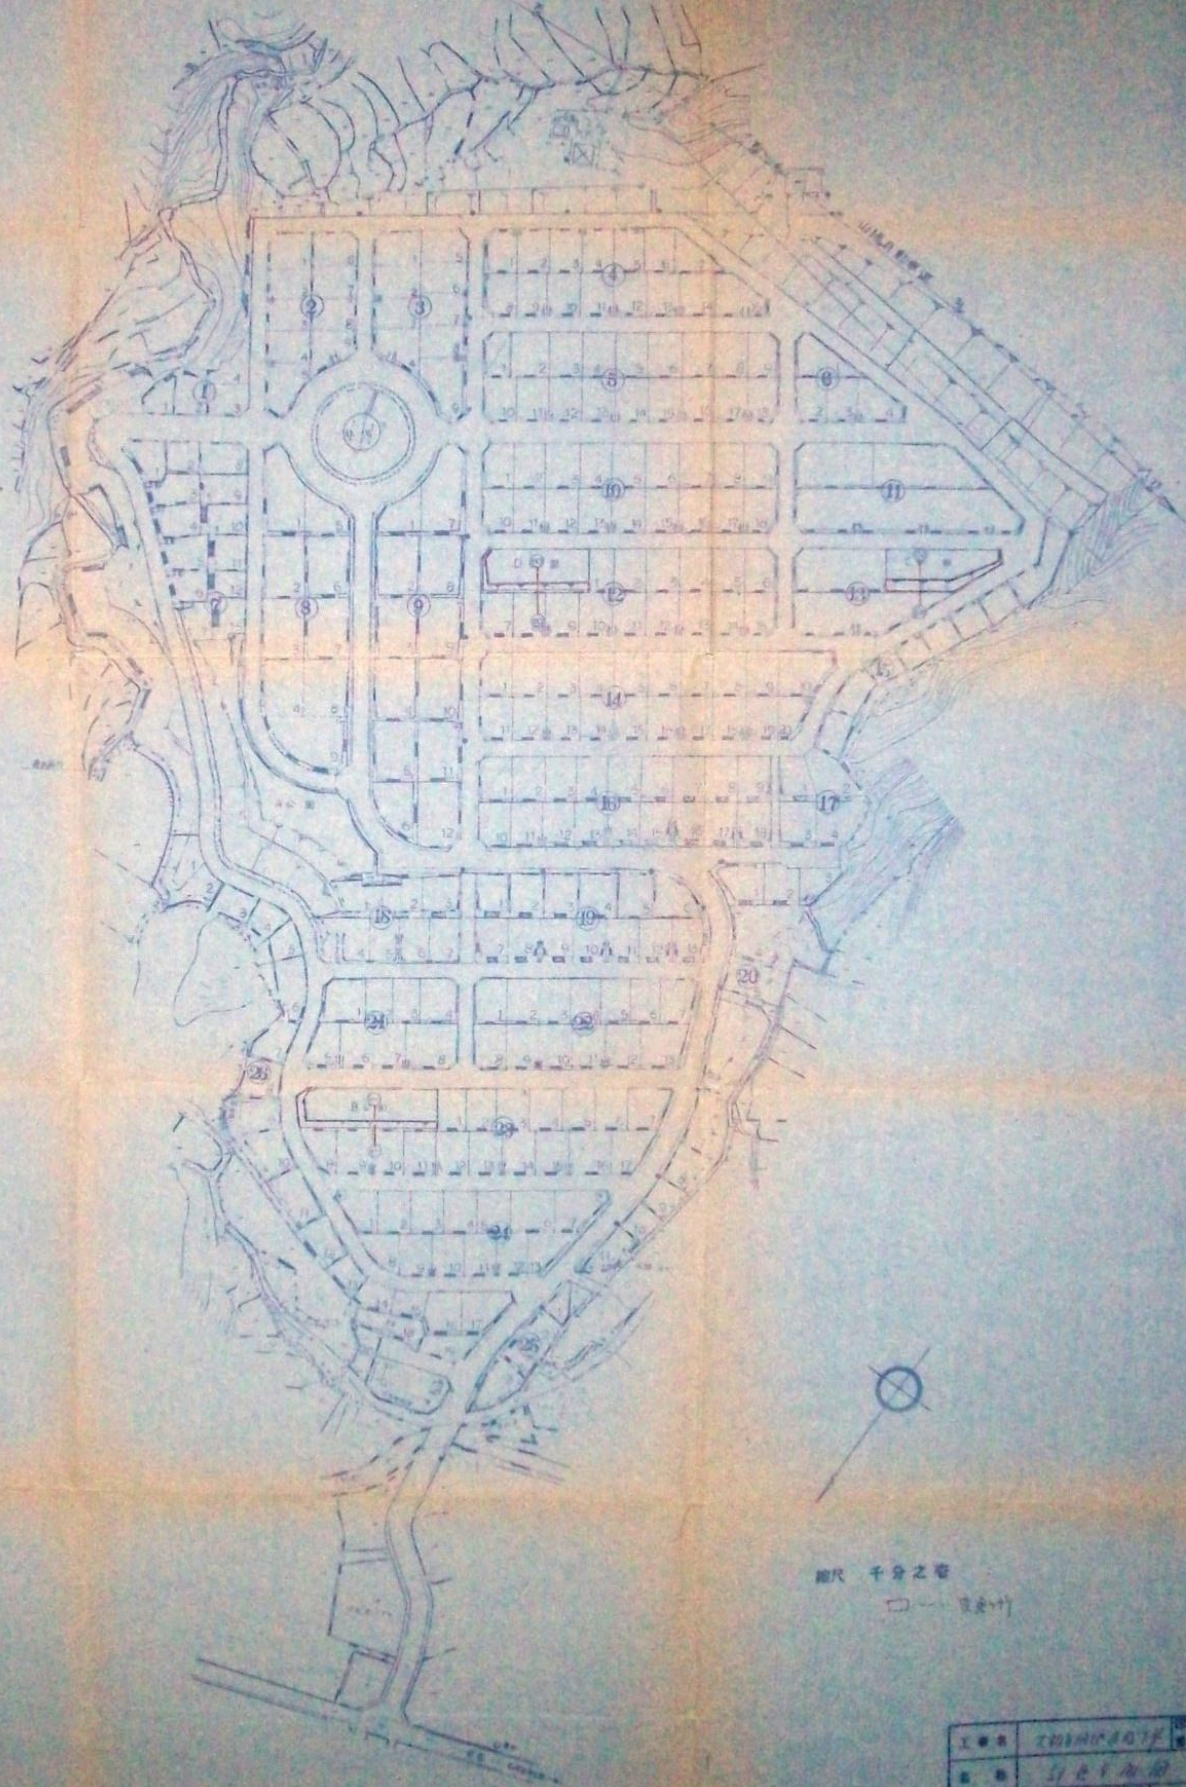

縮尺 千分之壹

□——計畫

工程名	大和台園地	圖號	
圖名	計畫平面圖	比例	1/1000
圖尺	1/1000	繪圖	...
關西運路株式會社			