


牛田早畑田団地 平面図 S=1:500

設計計画平面図

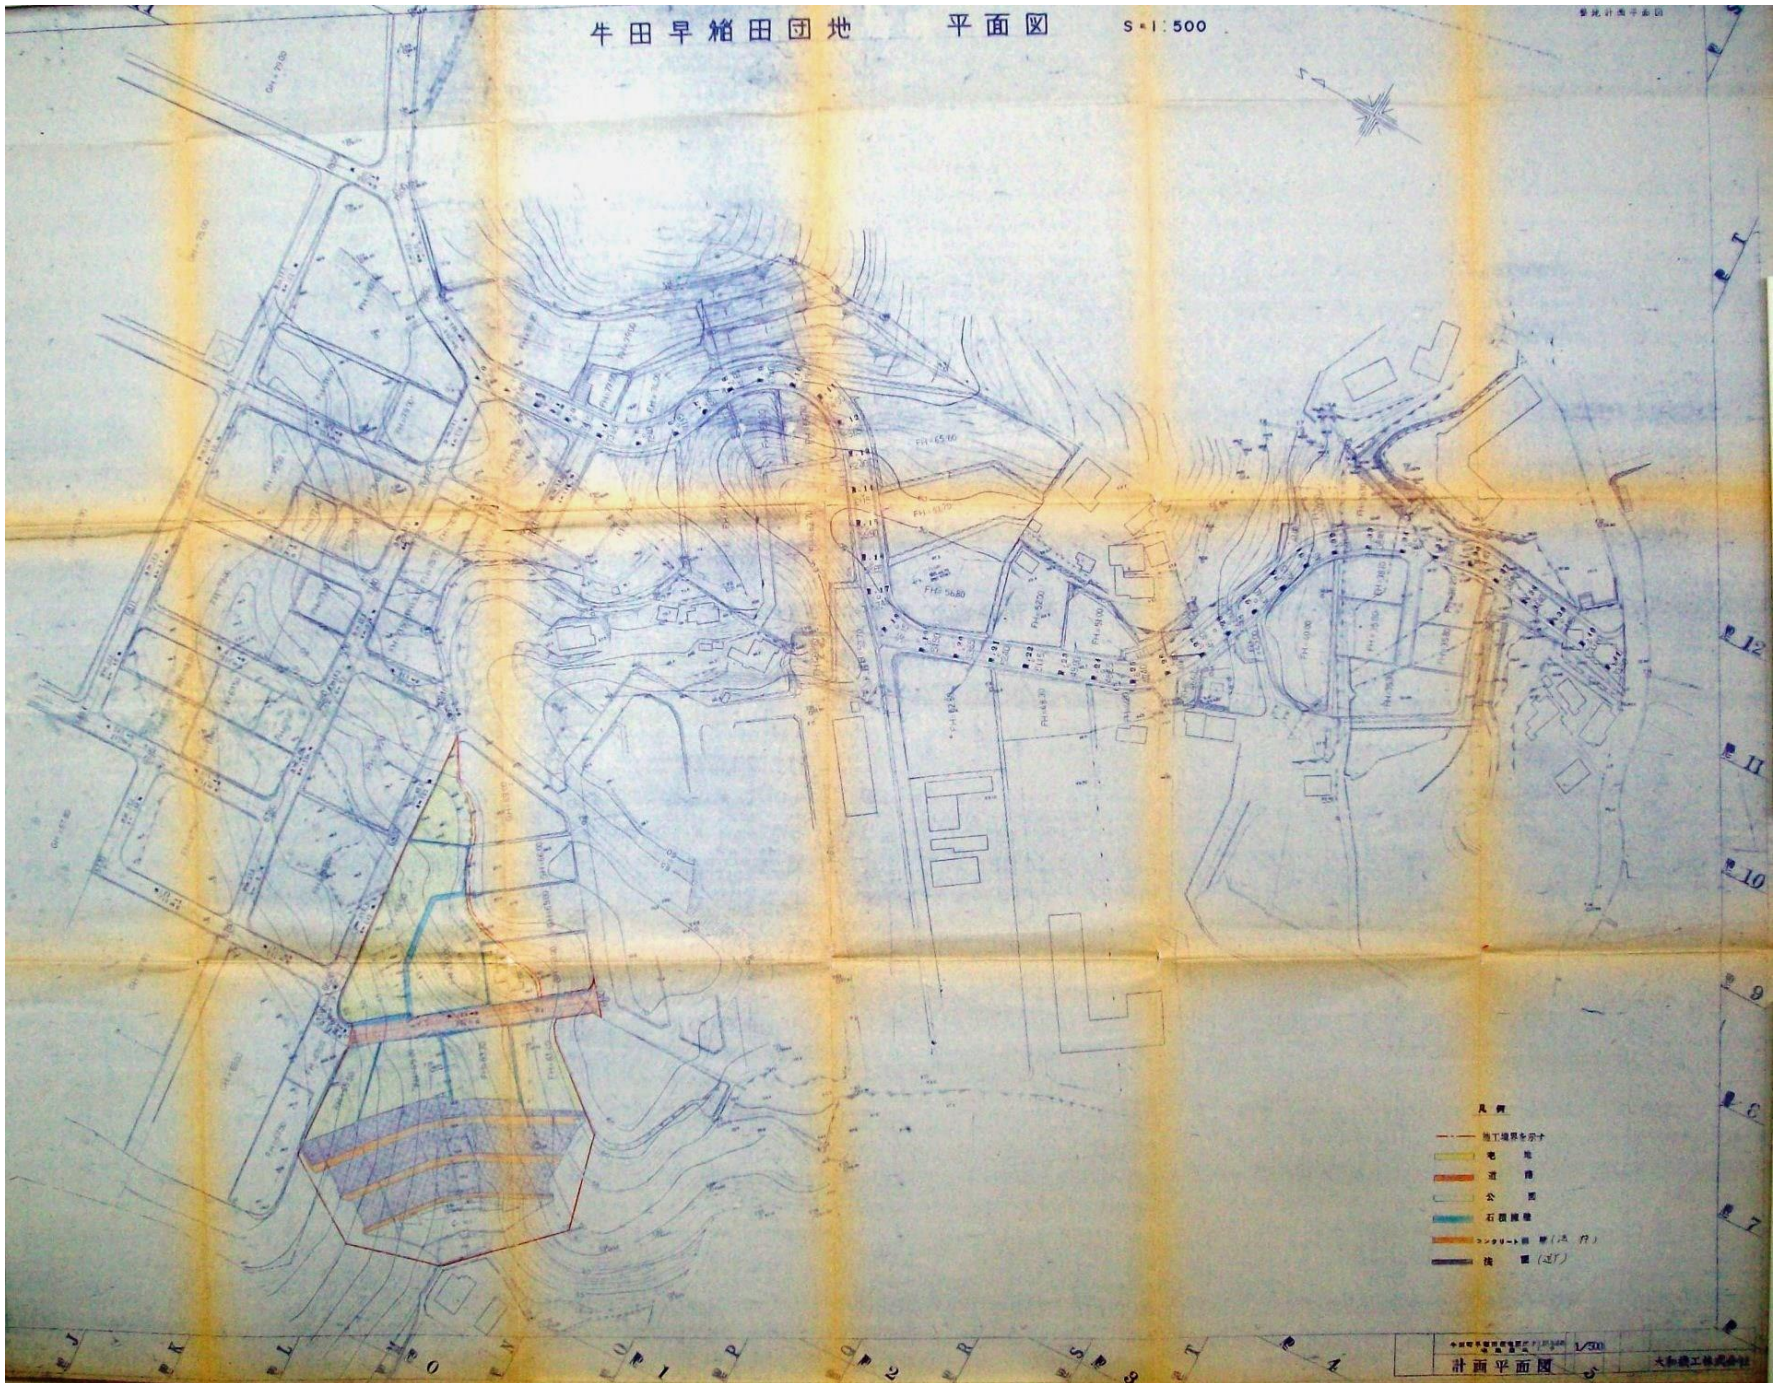

- 凡例
- 施工境界線
 - 宅地
 - 道路
 - 公園
 - 石積溝
 - 排水溝 (1.5m)
 - 溝 (2.7)