


宇品ポンプ場放流渠附近実測平面図

S・I・1000

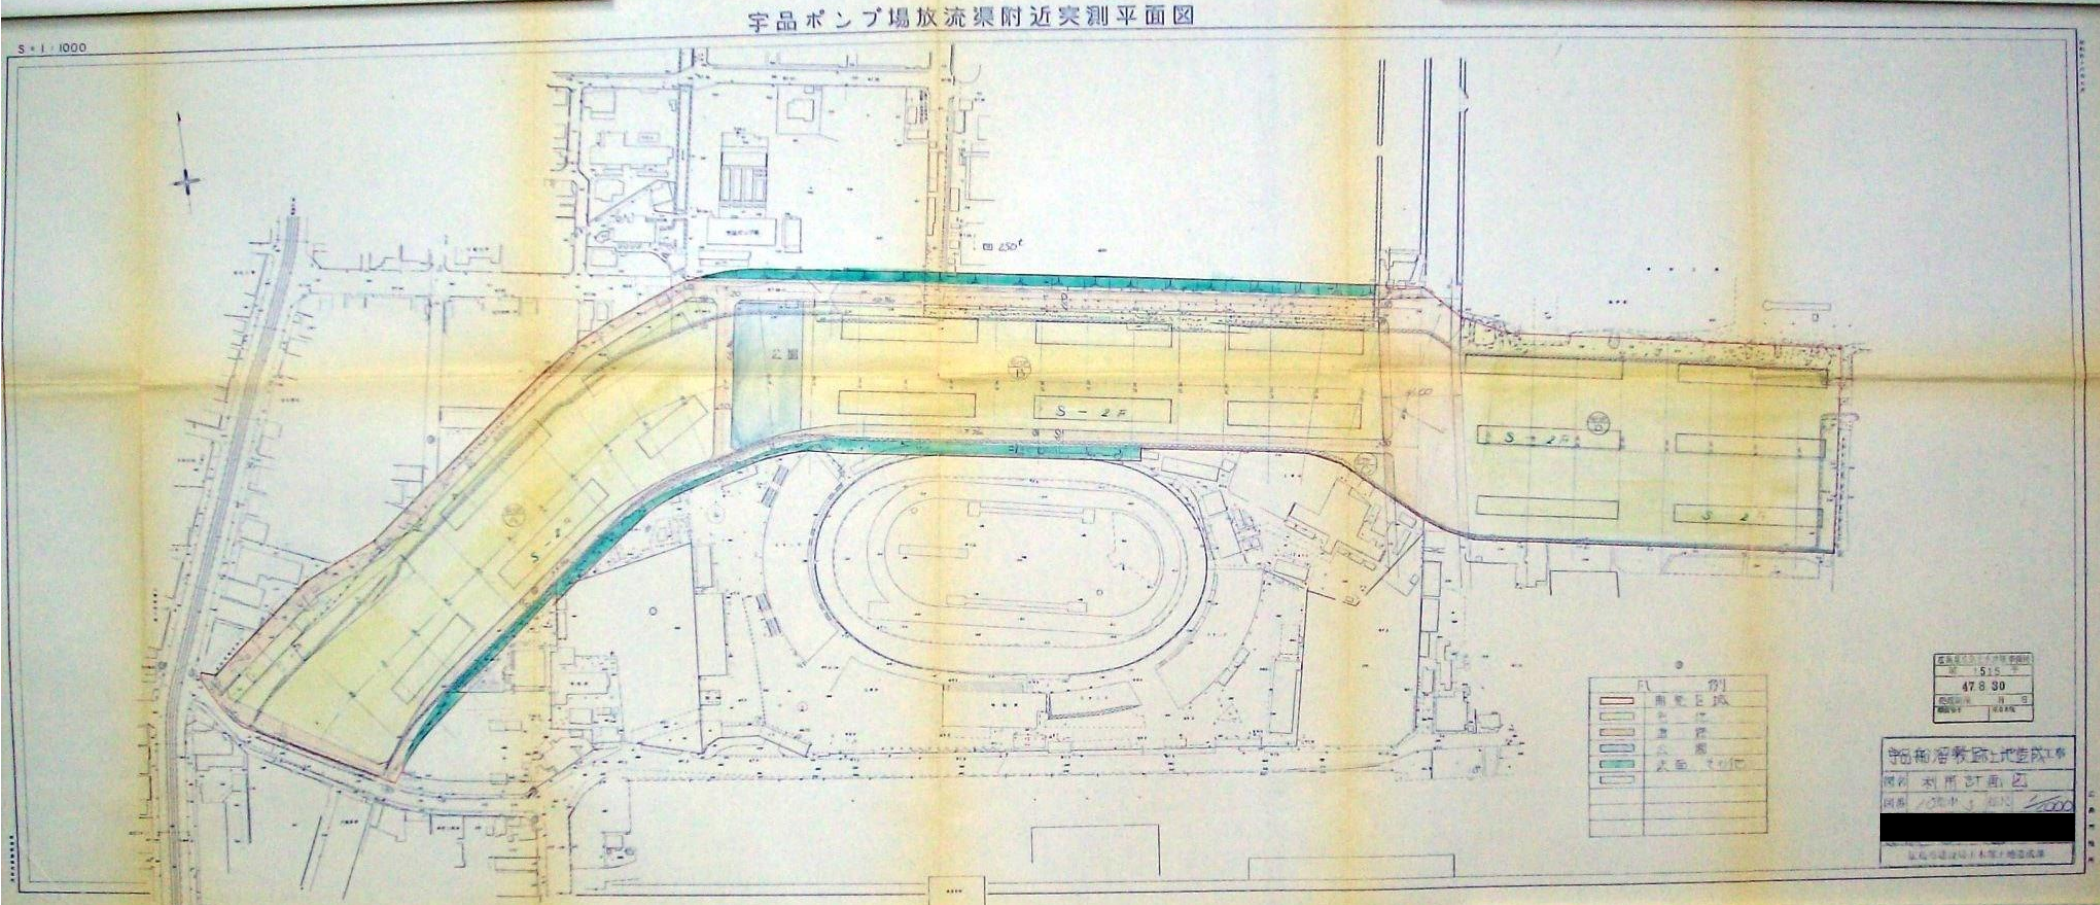

凡 例	
<span style="background-color: yellow; border: 1px solid black; display: inline-block; width: 15px; height: 10px;"></span>	敷地境界
<span style="background-color: orange; border: 1px solid black; display: inline-block; width: 15px; height: 10px;"></span>	敷地
<span style="background-color: yellow; border: 1px solid black; display: inline-block; width: 15px; height: 10px;"></span>	公園
<span style="background-color: green; border: 1px solid black; display: inline-block; width: 15px; height: 10px;"></span>	放流渠
<span style="background-color: lightblue; border: 1px solid black; display: inline-block; width: 15px; height: 10px;"></span>	水田

515  
47.8.30  
MAY 1948

守田和智教諭土地造成工事  
測量利用計画図  
測量 1/2000  
昭和二十八年八月