


造區計畫平面圖 土地利用計畫圖

S-1/300

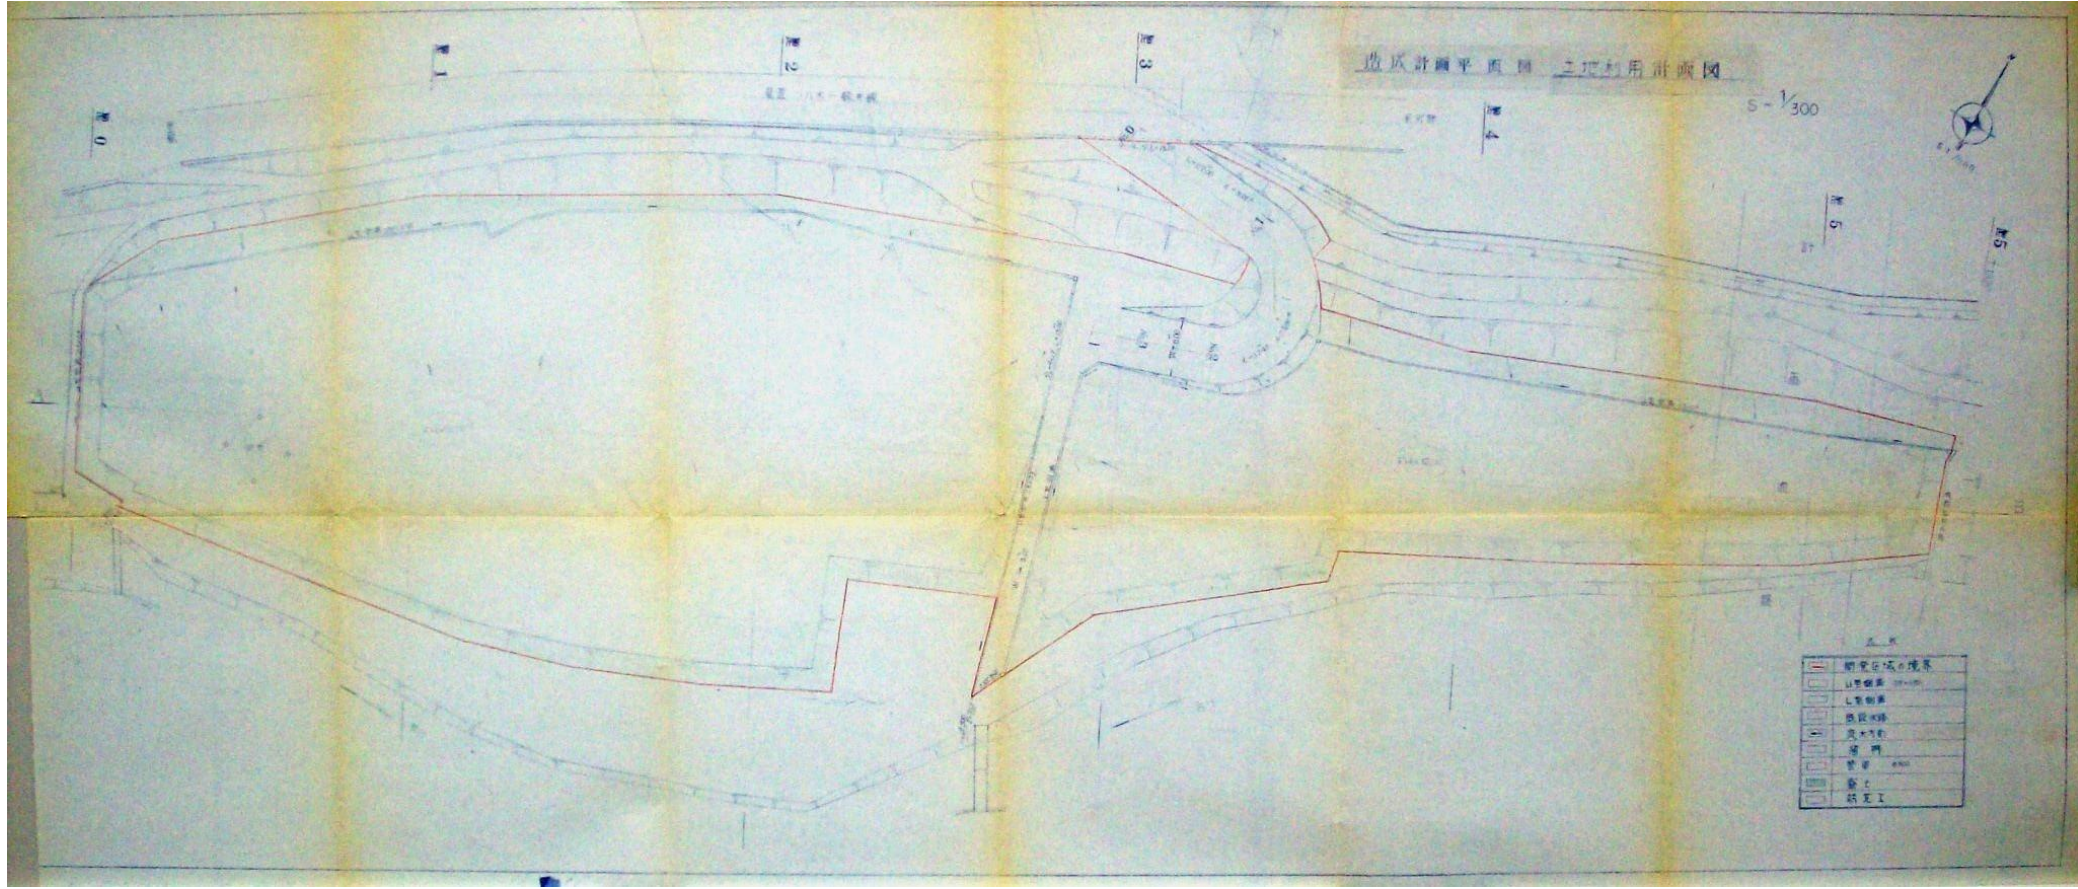

圖例

	計畫區域之境界
	計畫道路
	計畫綠地
	計畫空地
	計畫建築
	計畫工程