


5
15
土地利用

第 号
62.9.16

土地利用計画図 S=1:200

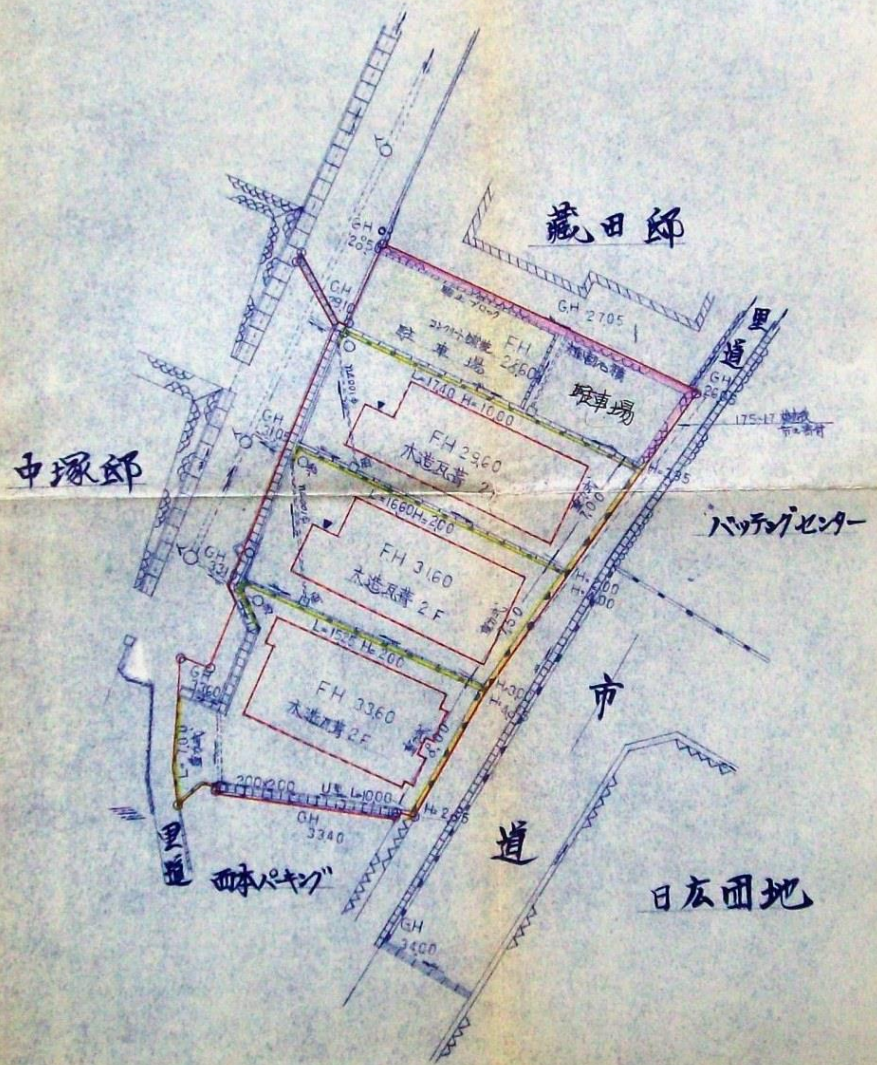

凡例

記号	名称
○—○	申請区域
■	動力線
■	雑石積
■	構成2F

承認印

工事名
設計図
地名

図名
縮尺



一級建築士事務所 広島県
くしま建設株式会社
広島市中区東白鳥町5番9号
電話 代表 228-6451番

設計年月
図番