


土地利用計画図 縮尺 1/500

施行区域界

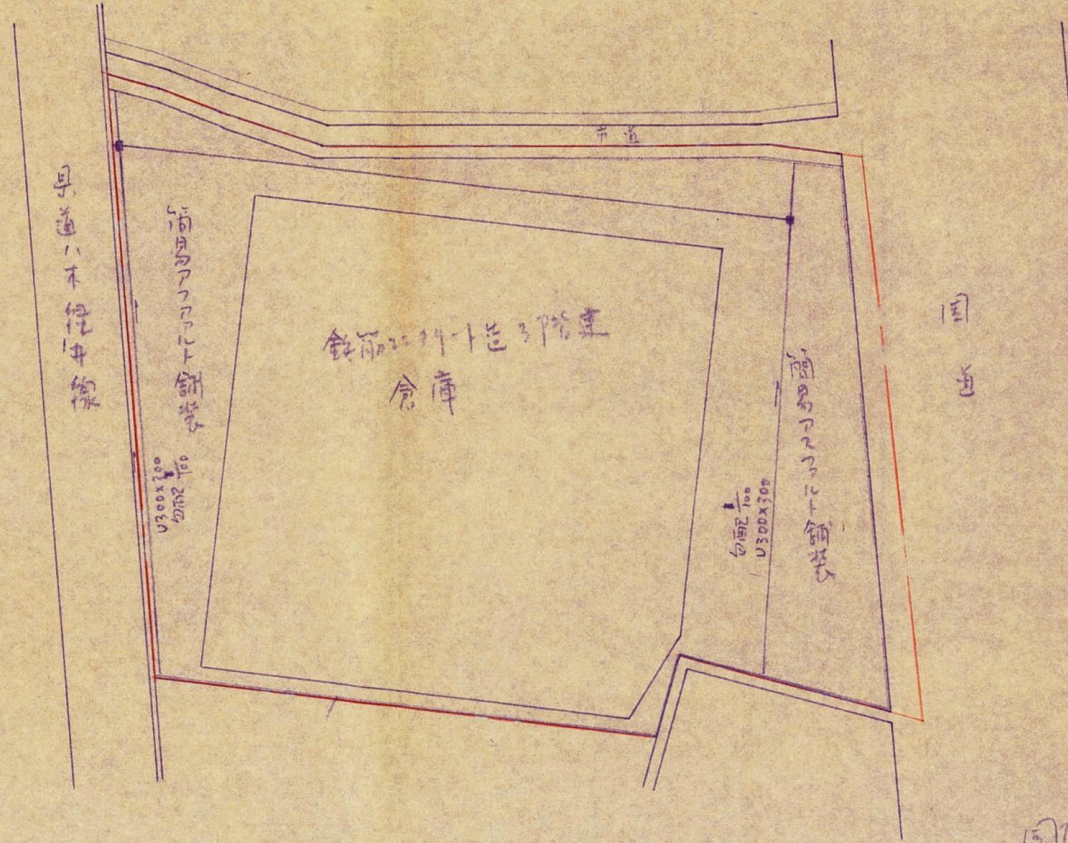

第247号
取 48.6.27
都市計画局計画部
計画調整課

1000号 4

