


# 上田邸造成工事設計図

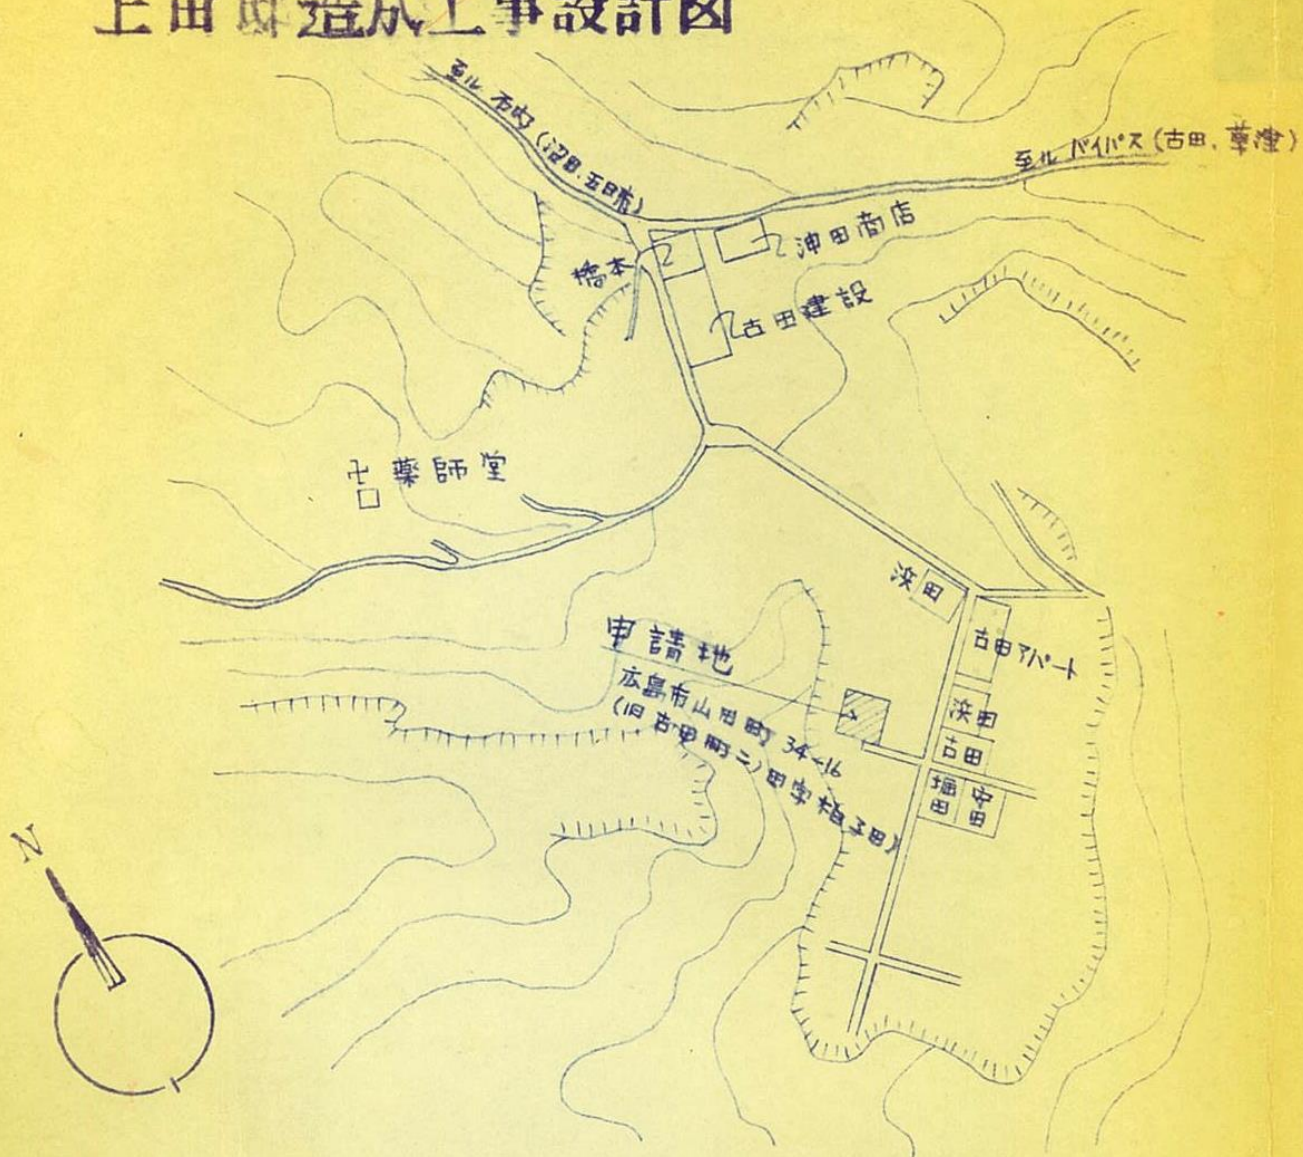

附近見取図

縮尺

1 : 1.800