


安芸町都市計画面

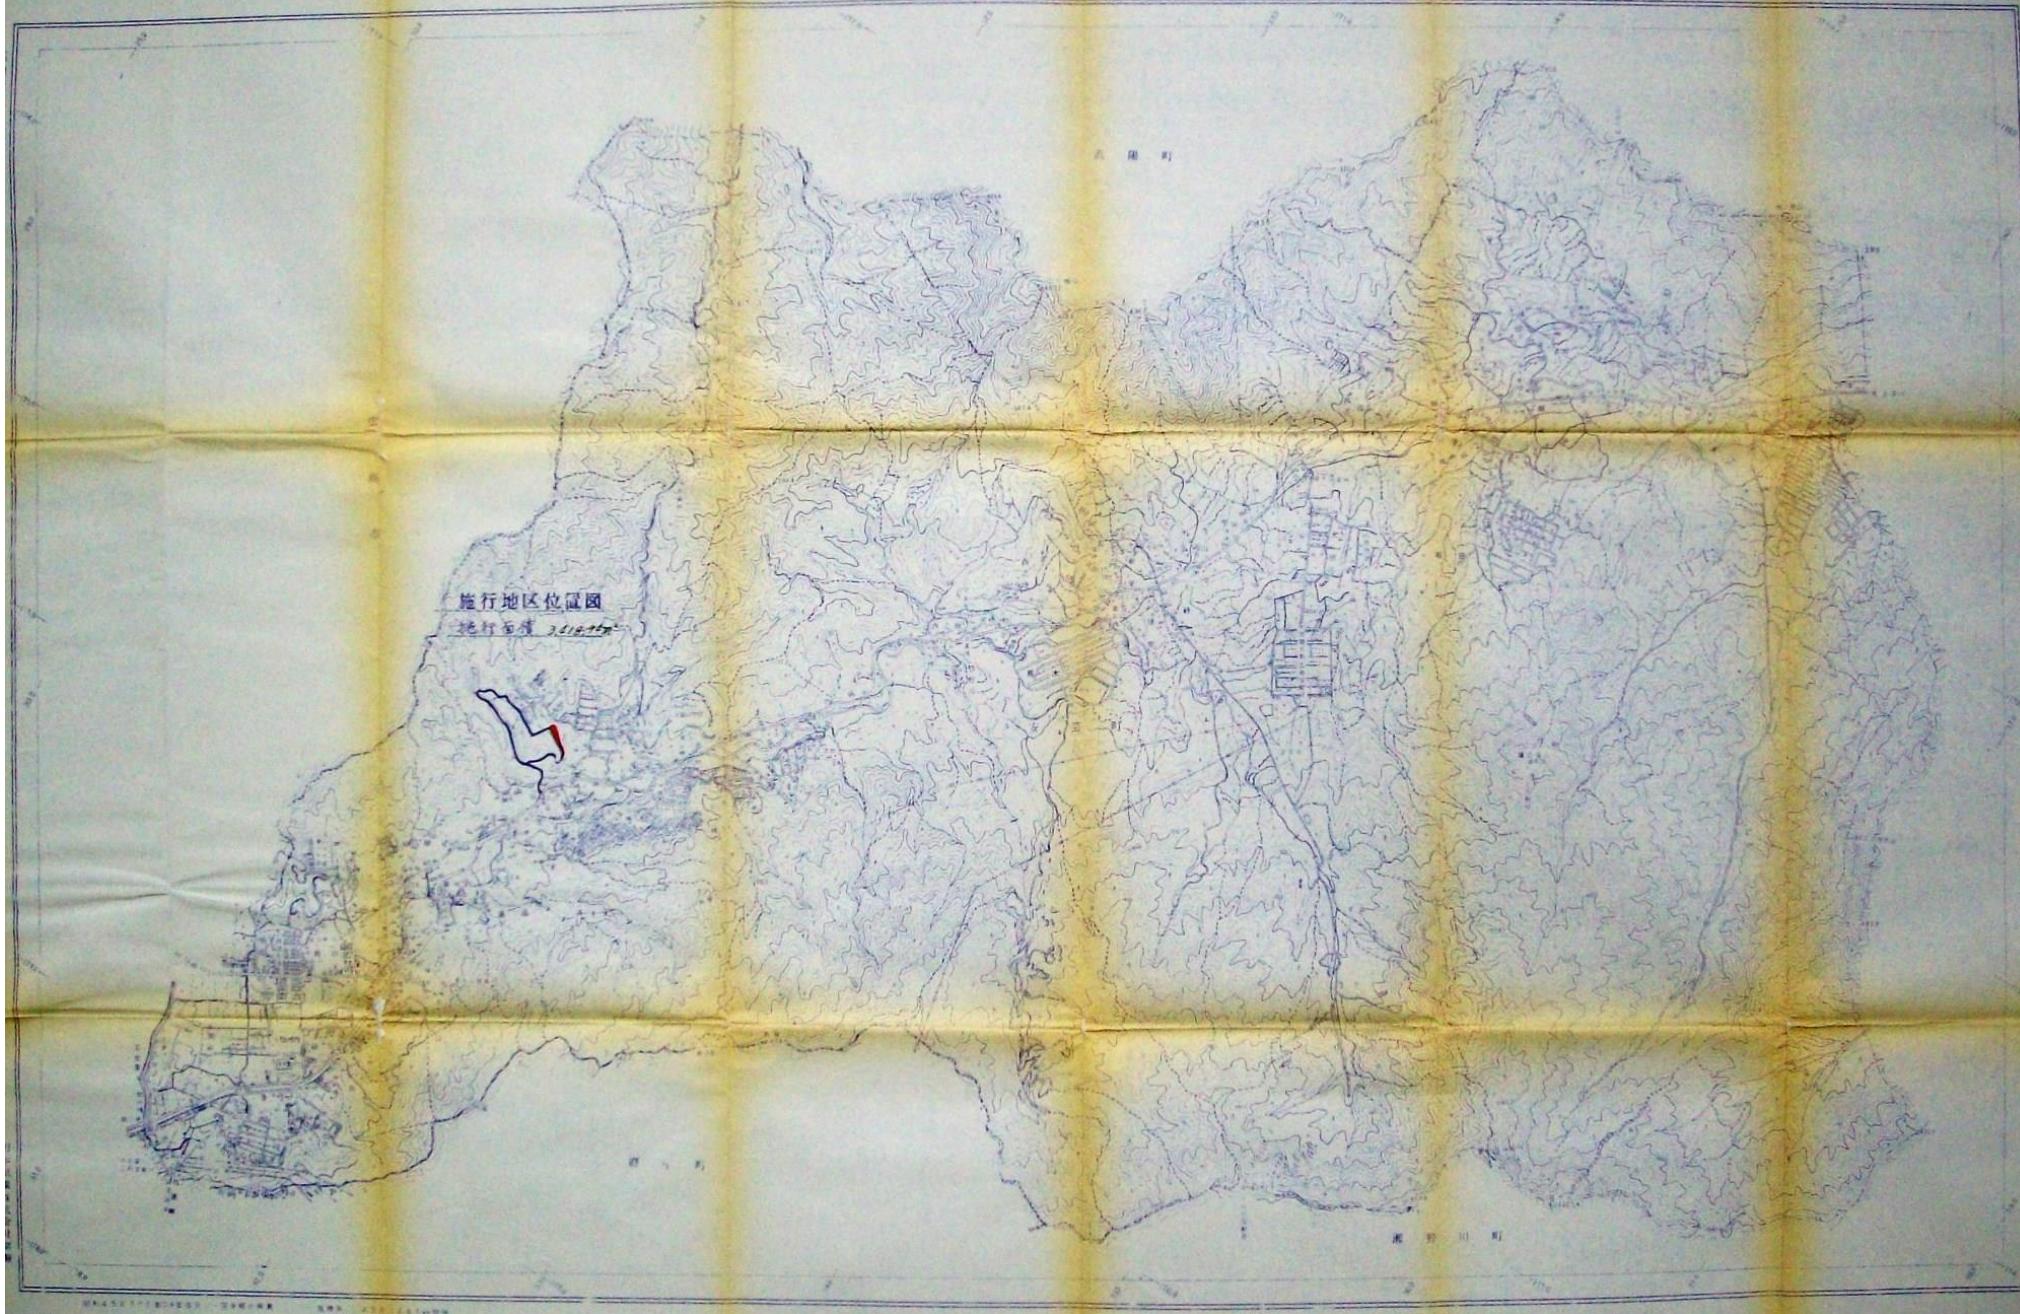

施行地区位置図
施行面積 3,616坪

高尾町

瀬野川町

高尾川