


祇園

位置図

S 1/25 000

中深川

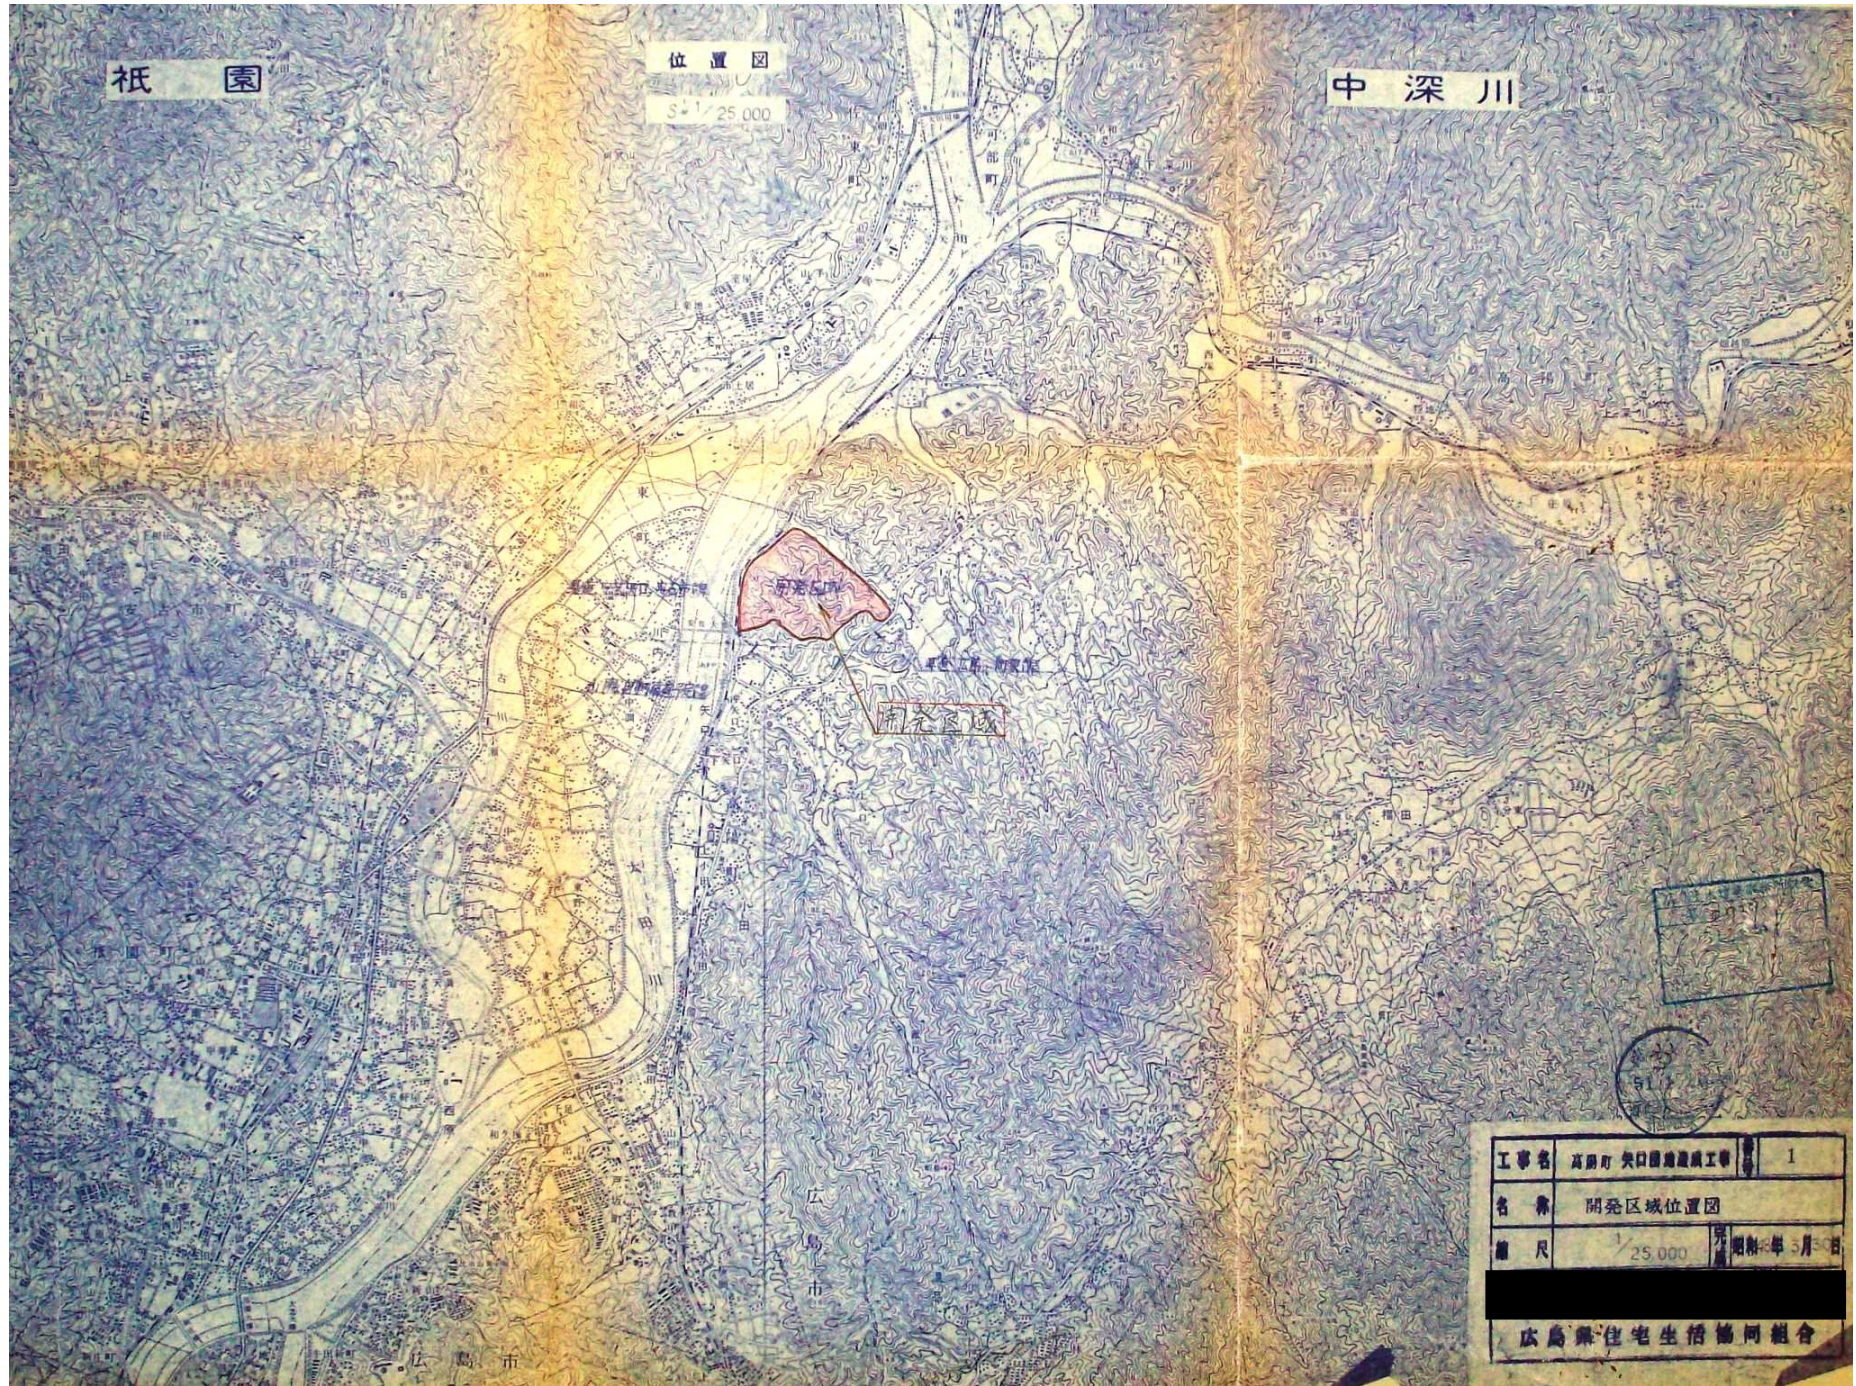

工事名	高瀬町 矢口団地造成工事	1
名称	開発区域位置図	
縮尺	1/25,000	昭和34年5月
広島県住宅生活協同組合		