


永大可部新富士ランド現況図

S=1/500

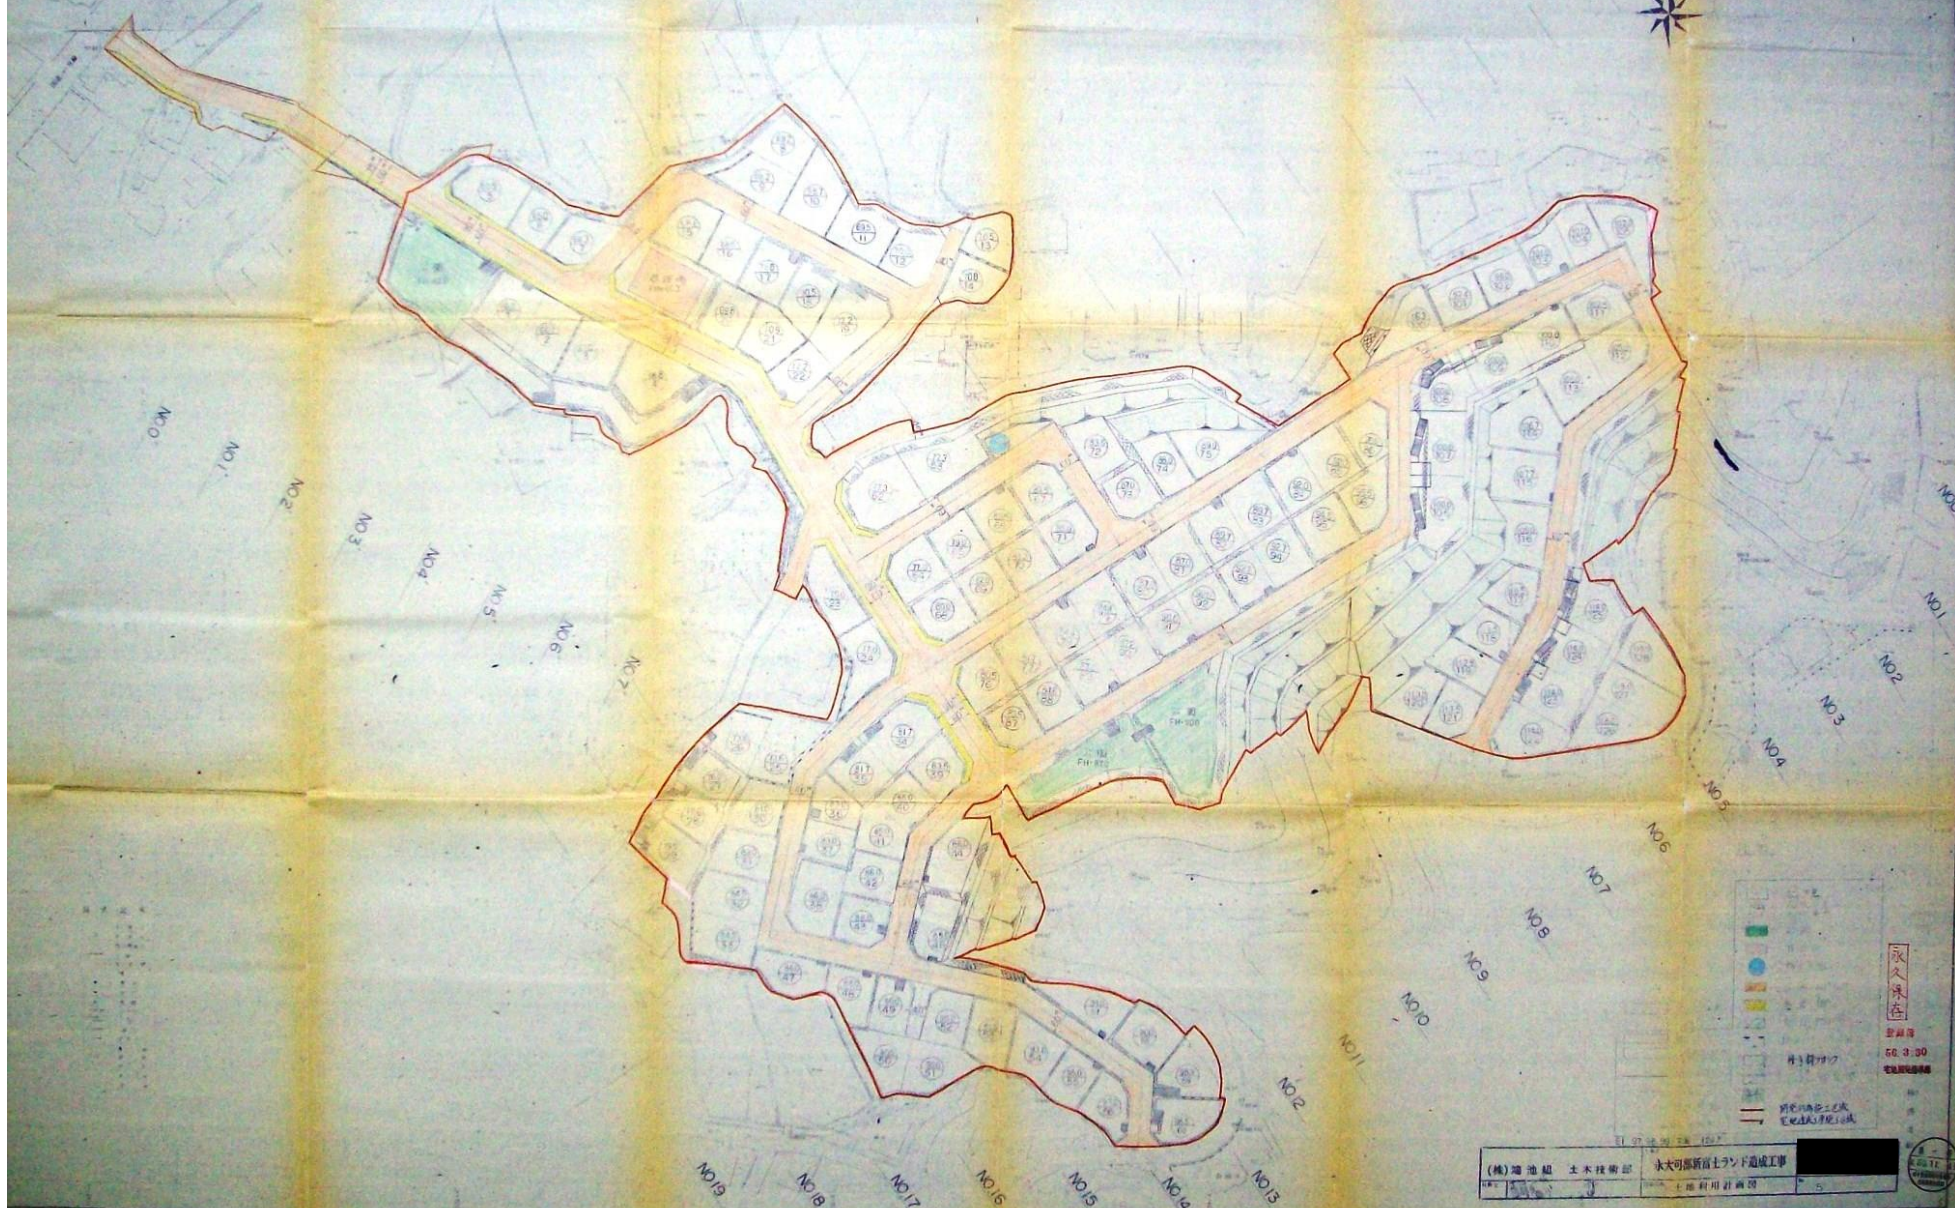

永久保存
 登録簿
 50.3.30
 宅地建物取引業

- 緑地
- 水
- 舗装
- 土
- 月1層以上
- 新築計画工事
- 電線敷設区域

(株) 堀池組 土木技術部	永大可部新富士ランド造成工事	
1	土地利用計画図	5