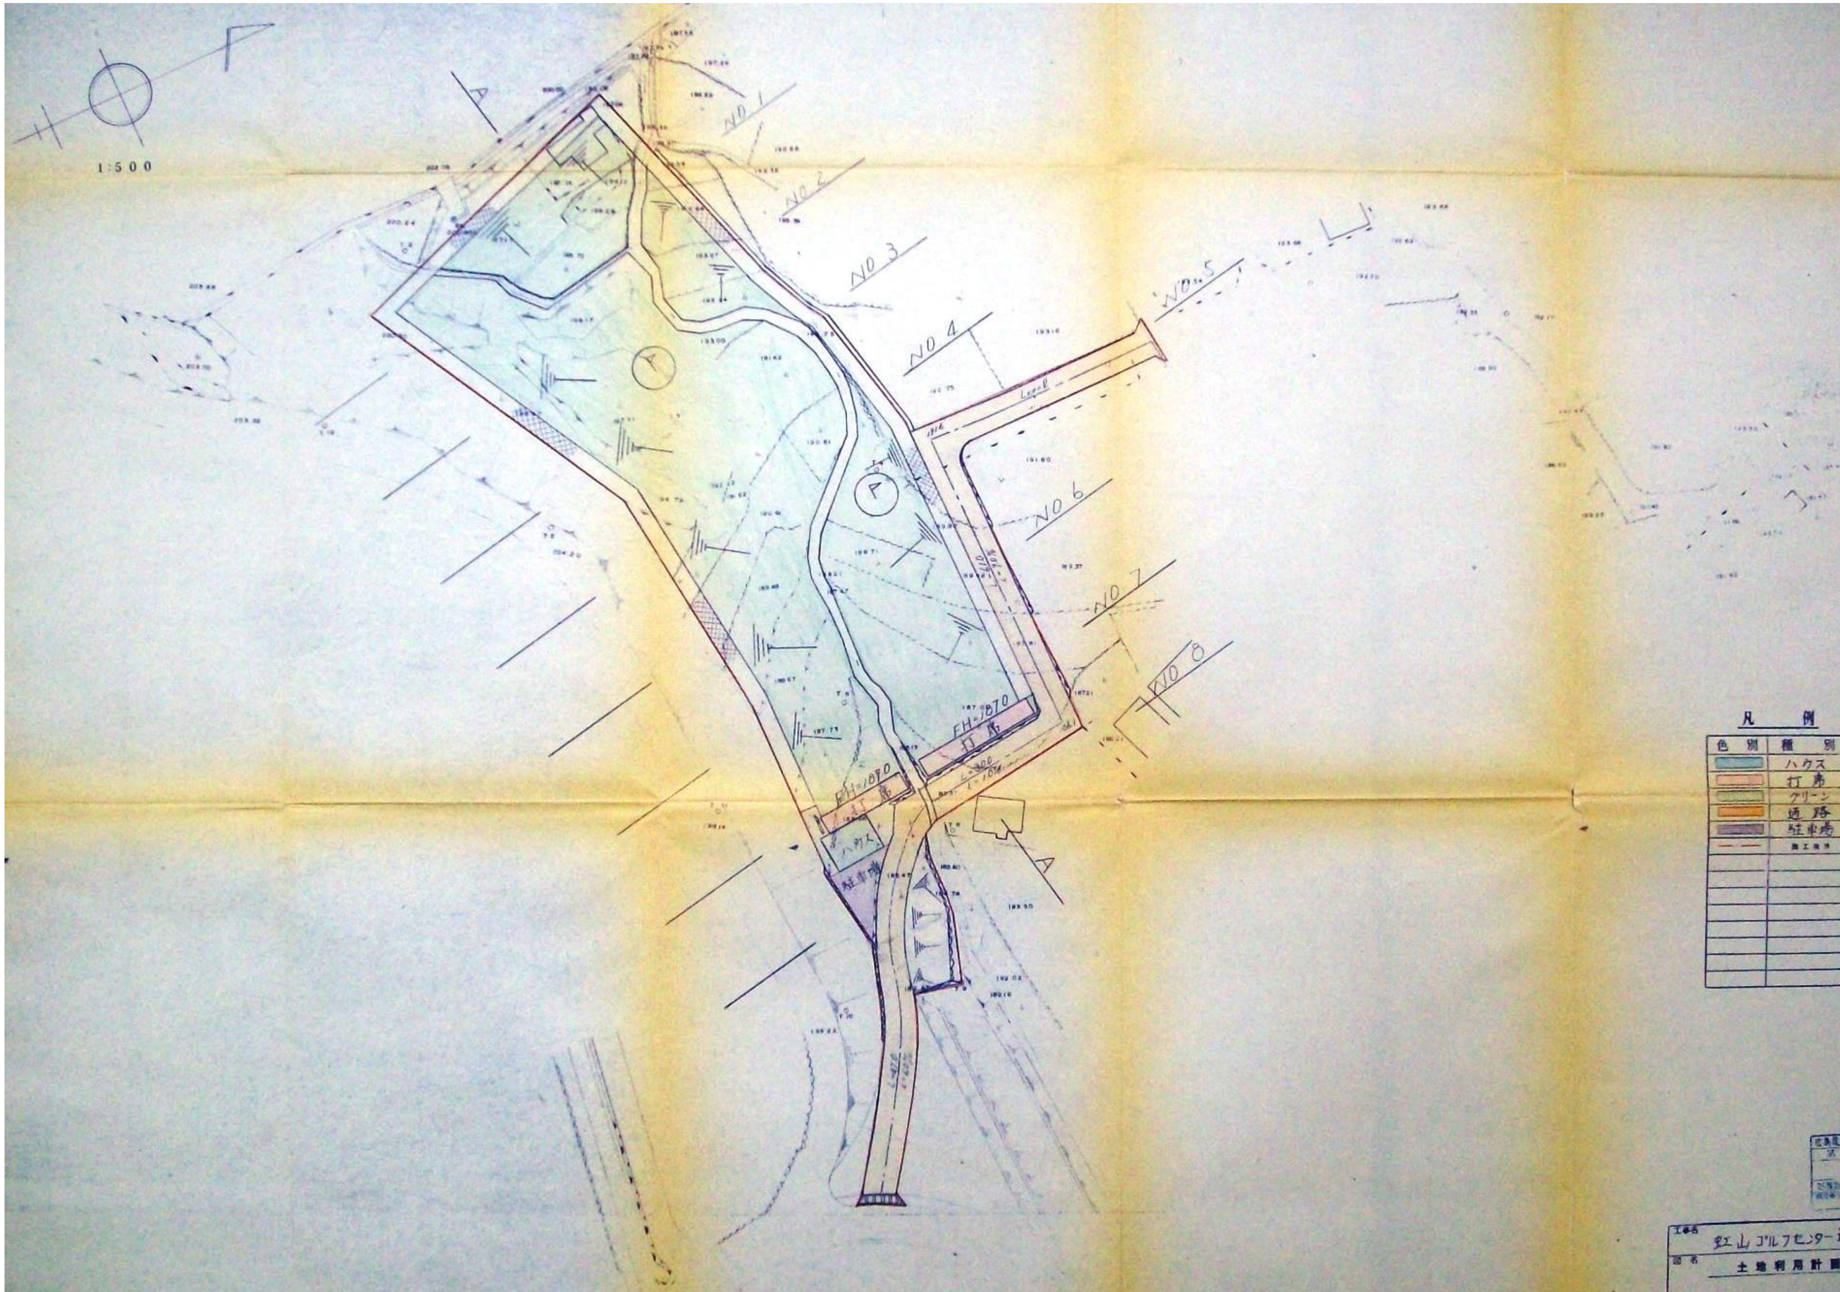
1:500
A
NO 1
NO 2
NO 3
NO 4
NO 5
NO 6
NO 7
NO 8
FH=187.0
打席
FH=187.0
打席
ハウス
駐車場
A

凡　例

色別	種別
🟦	ハウス
🟧	打席
🟩	グリーン
🟧	通路
🟪	駐車場
— —	施工境界

第 1487 号
49 5 27

工事名	虹山ゴルフセンター造成工事	
図名	土地利用計画図	
縮尺	1:500	5
[redacted]		
	高田土木設計（株）	