


町中地区のバート建築 工事設計図  
 配管 土地利用計画図  
 北島市北島町南島崎の地七区一丁目 1/2000 1/2000

北島町北島町南島崎の地七区一丁目  
 2515 号  
 481221  
 北島町 北島町  
 北島町 北島町

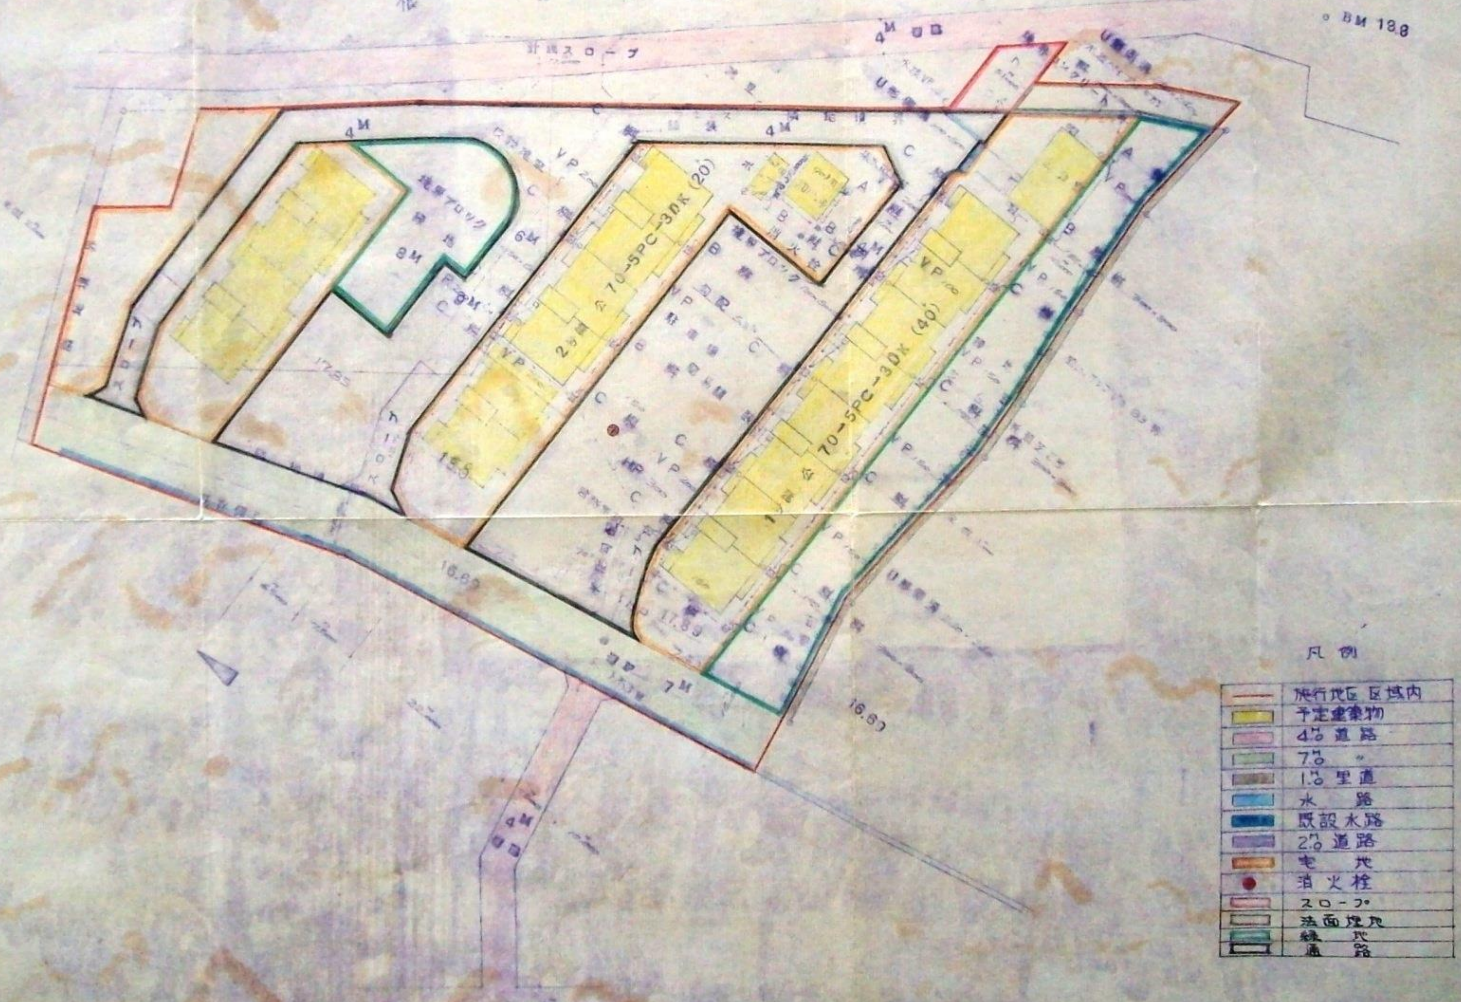

48年度工事区分



凡例

	旅行地区区域内
	予定建築物
	4m 道路
	7m 道路
	1.5m 聖道
	水路
	既設水路
	2m 道路
	電 池
	消火栓
	スロープ
	法面境界
	緑 地
	道 路