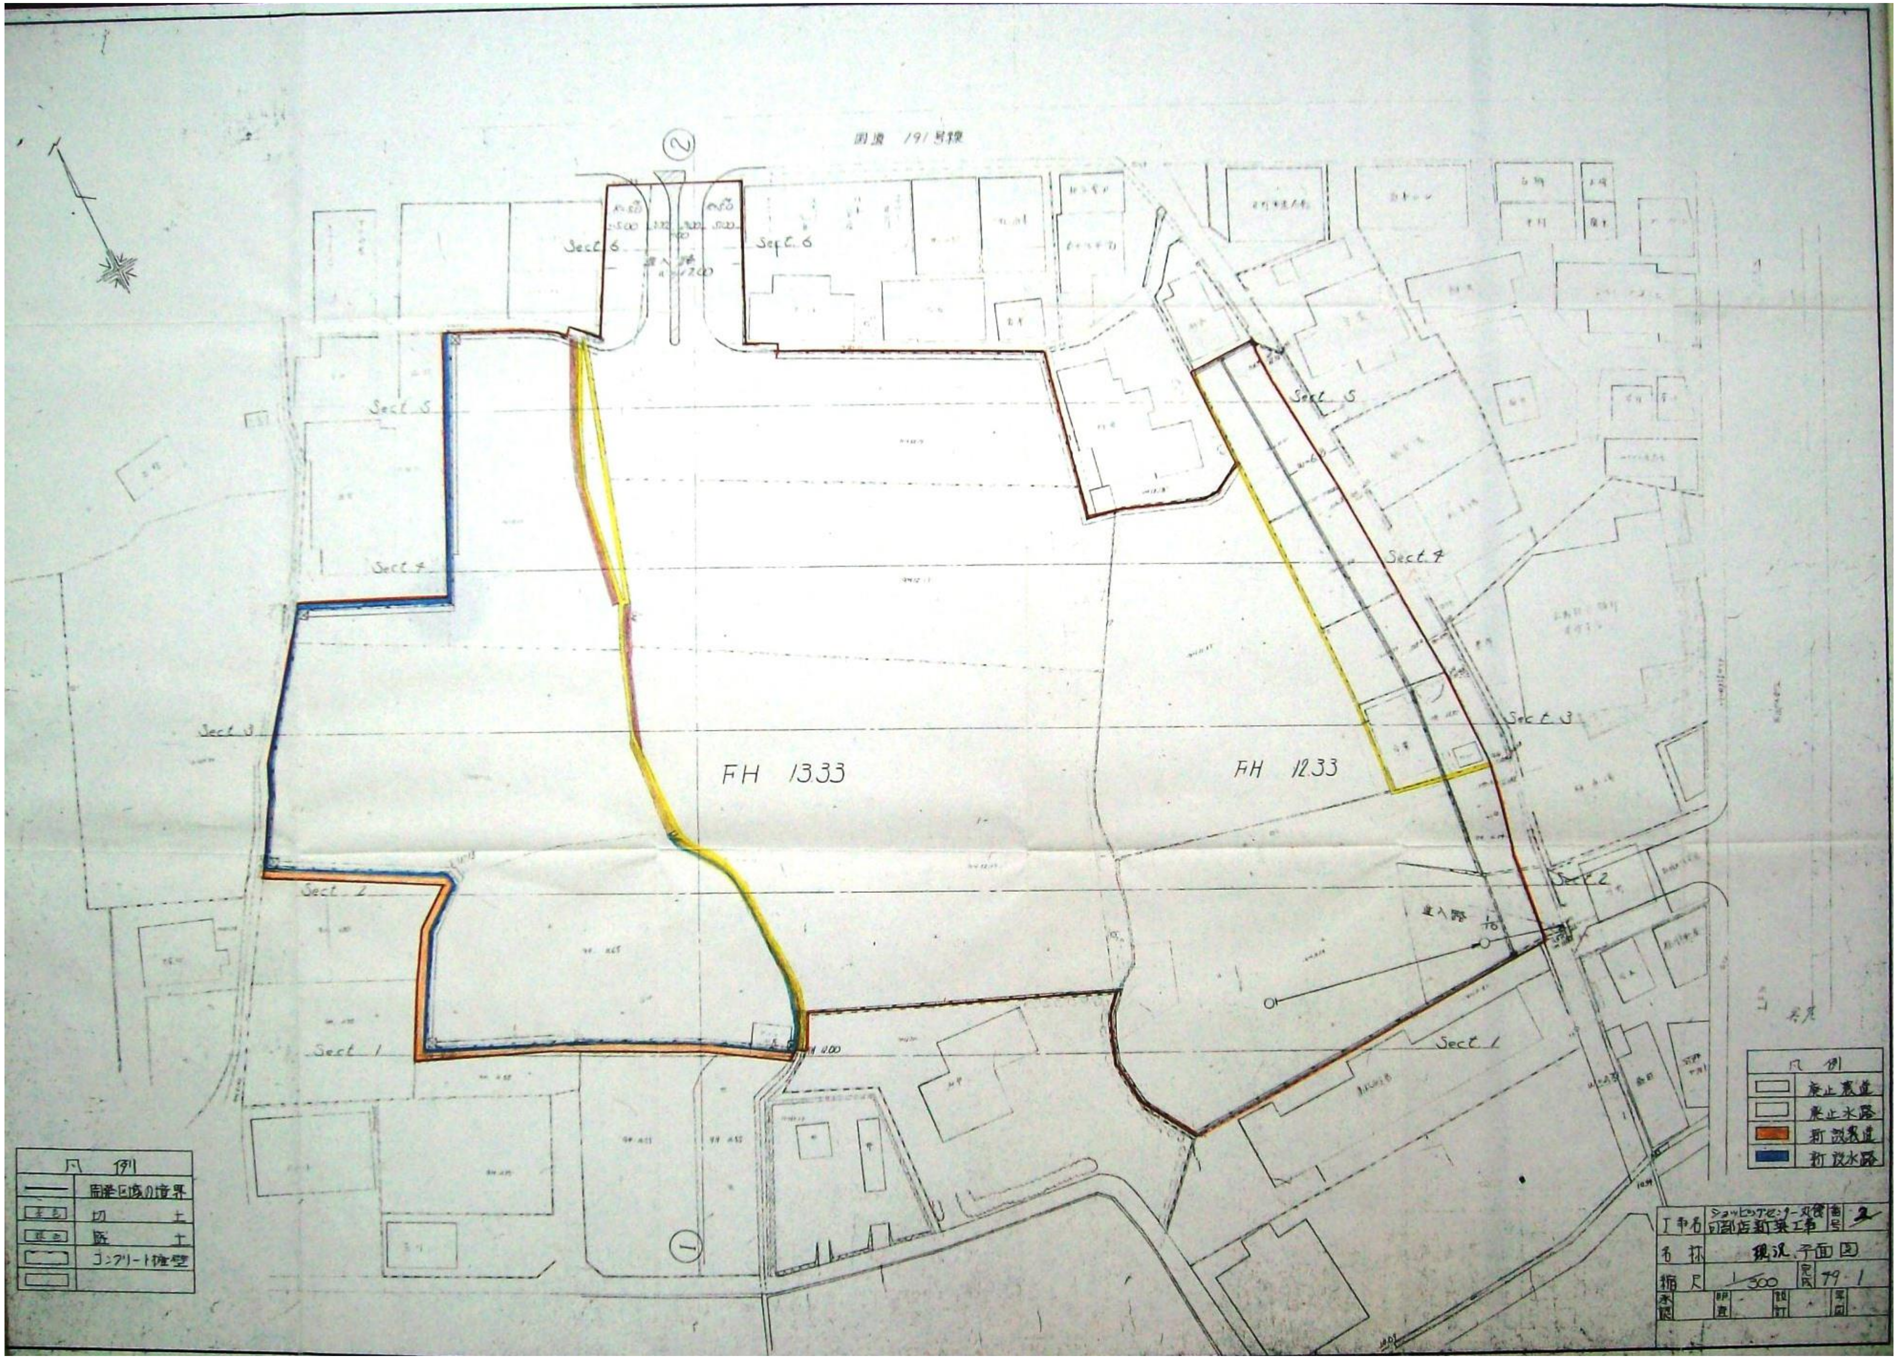

国道 191号線
②
Sect 6
Sect. 6
進入路
Sect 5
Sect 4
Sect 3
Sect 2
Sect 1
FH 13.33
FH 12.33
①
凡例
開発区域の境界
切土
盛土
コンクリート擁壁
凡例
廃止農道
廃止水路
▨ 新設農道
▨ 新設水路

工事名	ショッピングセンター及び食品部店新築工事	番号	2
名称	現況平面図		
縮尺	1/300	完成	79.1
承認		審査	
設計		製図	