
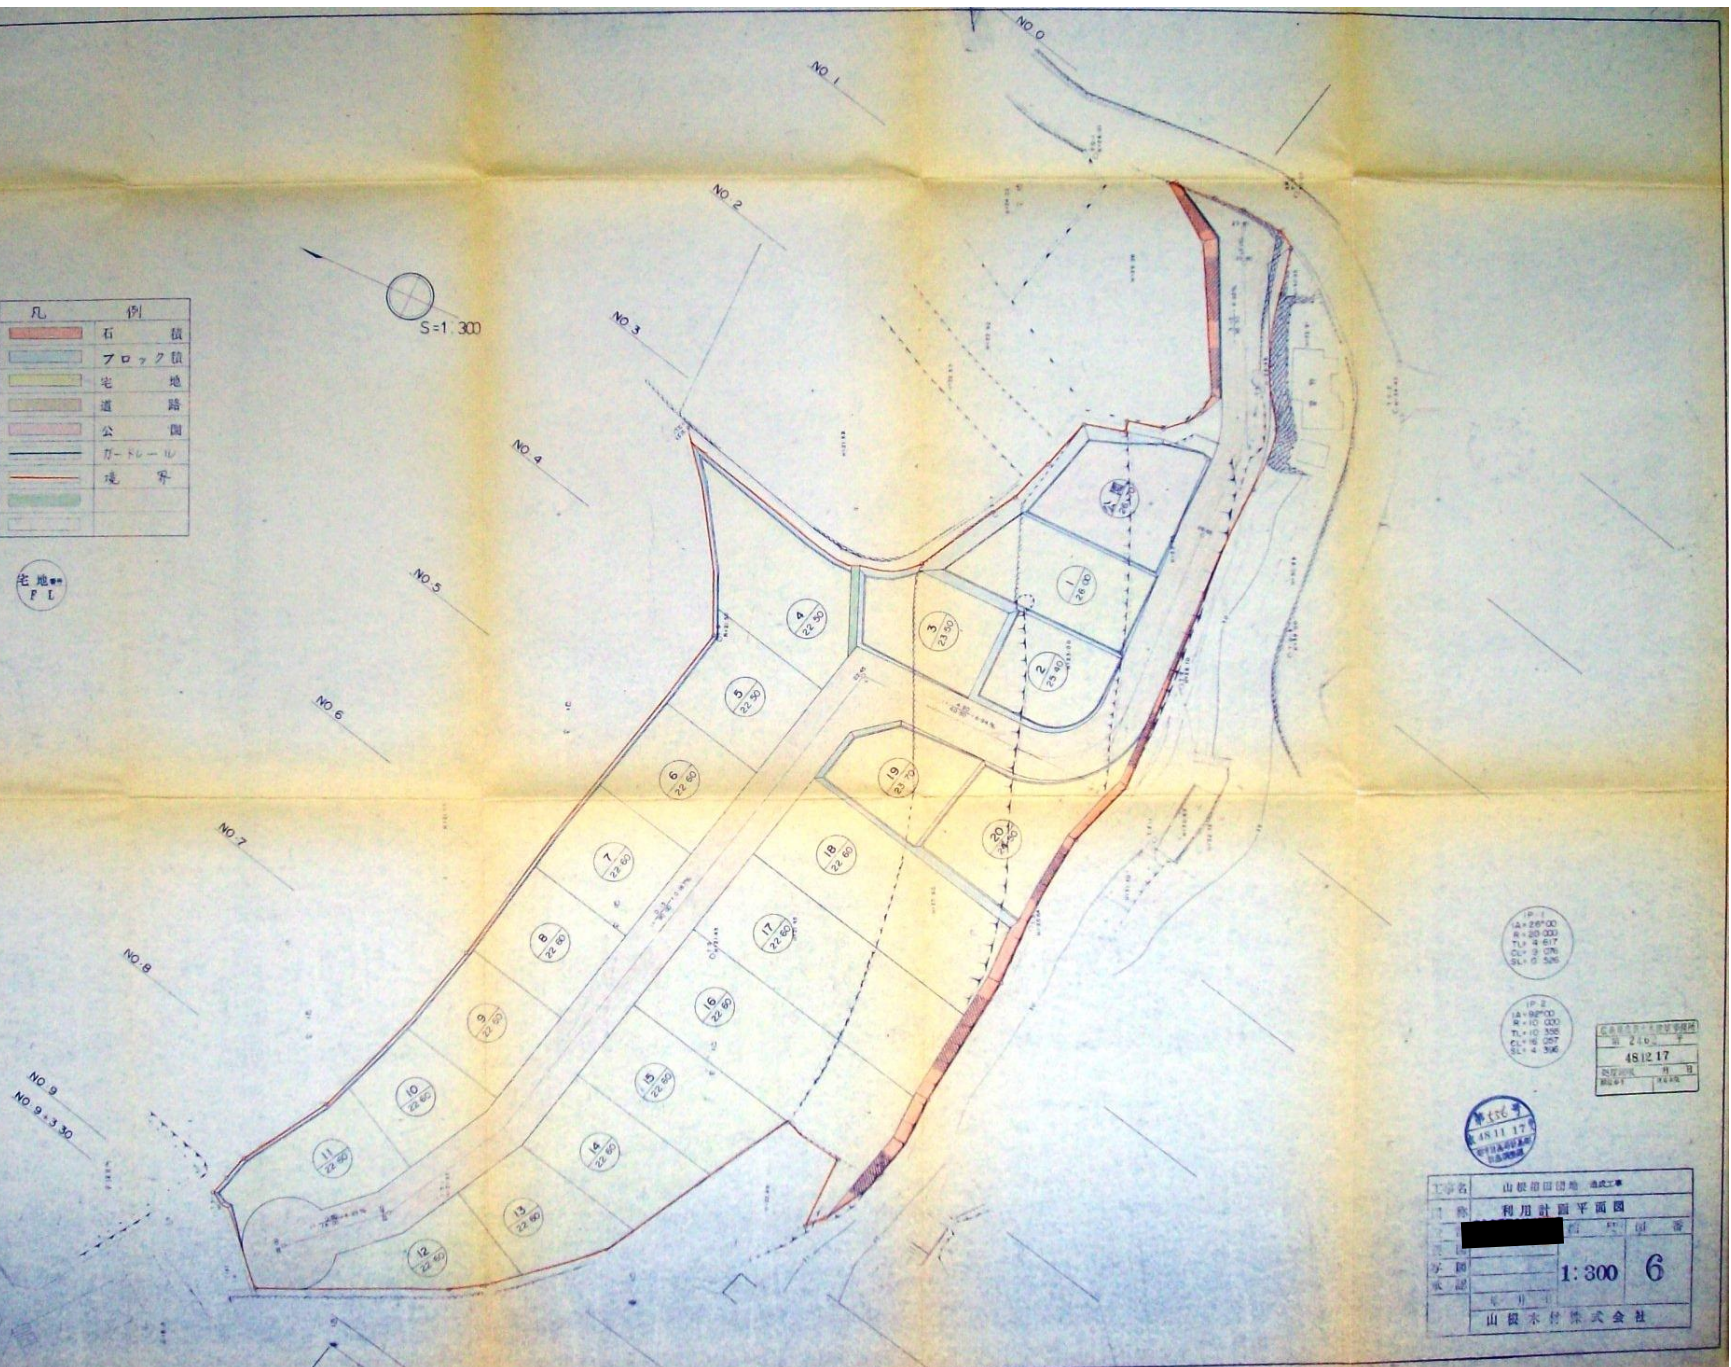


凡	例
	石積
	ブロック積
	宅地
	道
	公園
	ガードレール
	境界

在 地
P I

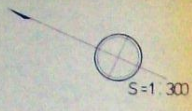

IP-1
 A=267.00
 B=20.000
 TL=4.617
 CL=3.076
 SL=0.536

IP-2
 A=197.00
 B=10.000
 TL=10.355
 CL=6.257
 SL=4.396

4811 17
 4812 17



工事名	山根田圃地 造成工事
図名	利用計画平面図
図番	4811 17
字 号	4812 17
水 道	1:300 6
製 図 者	山根水林株式会社