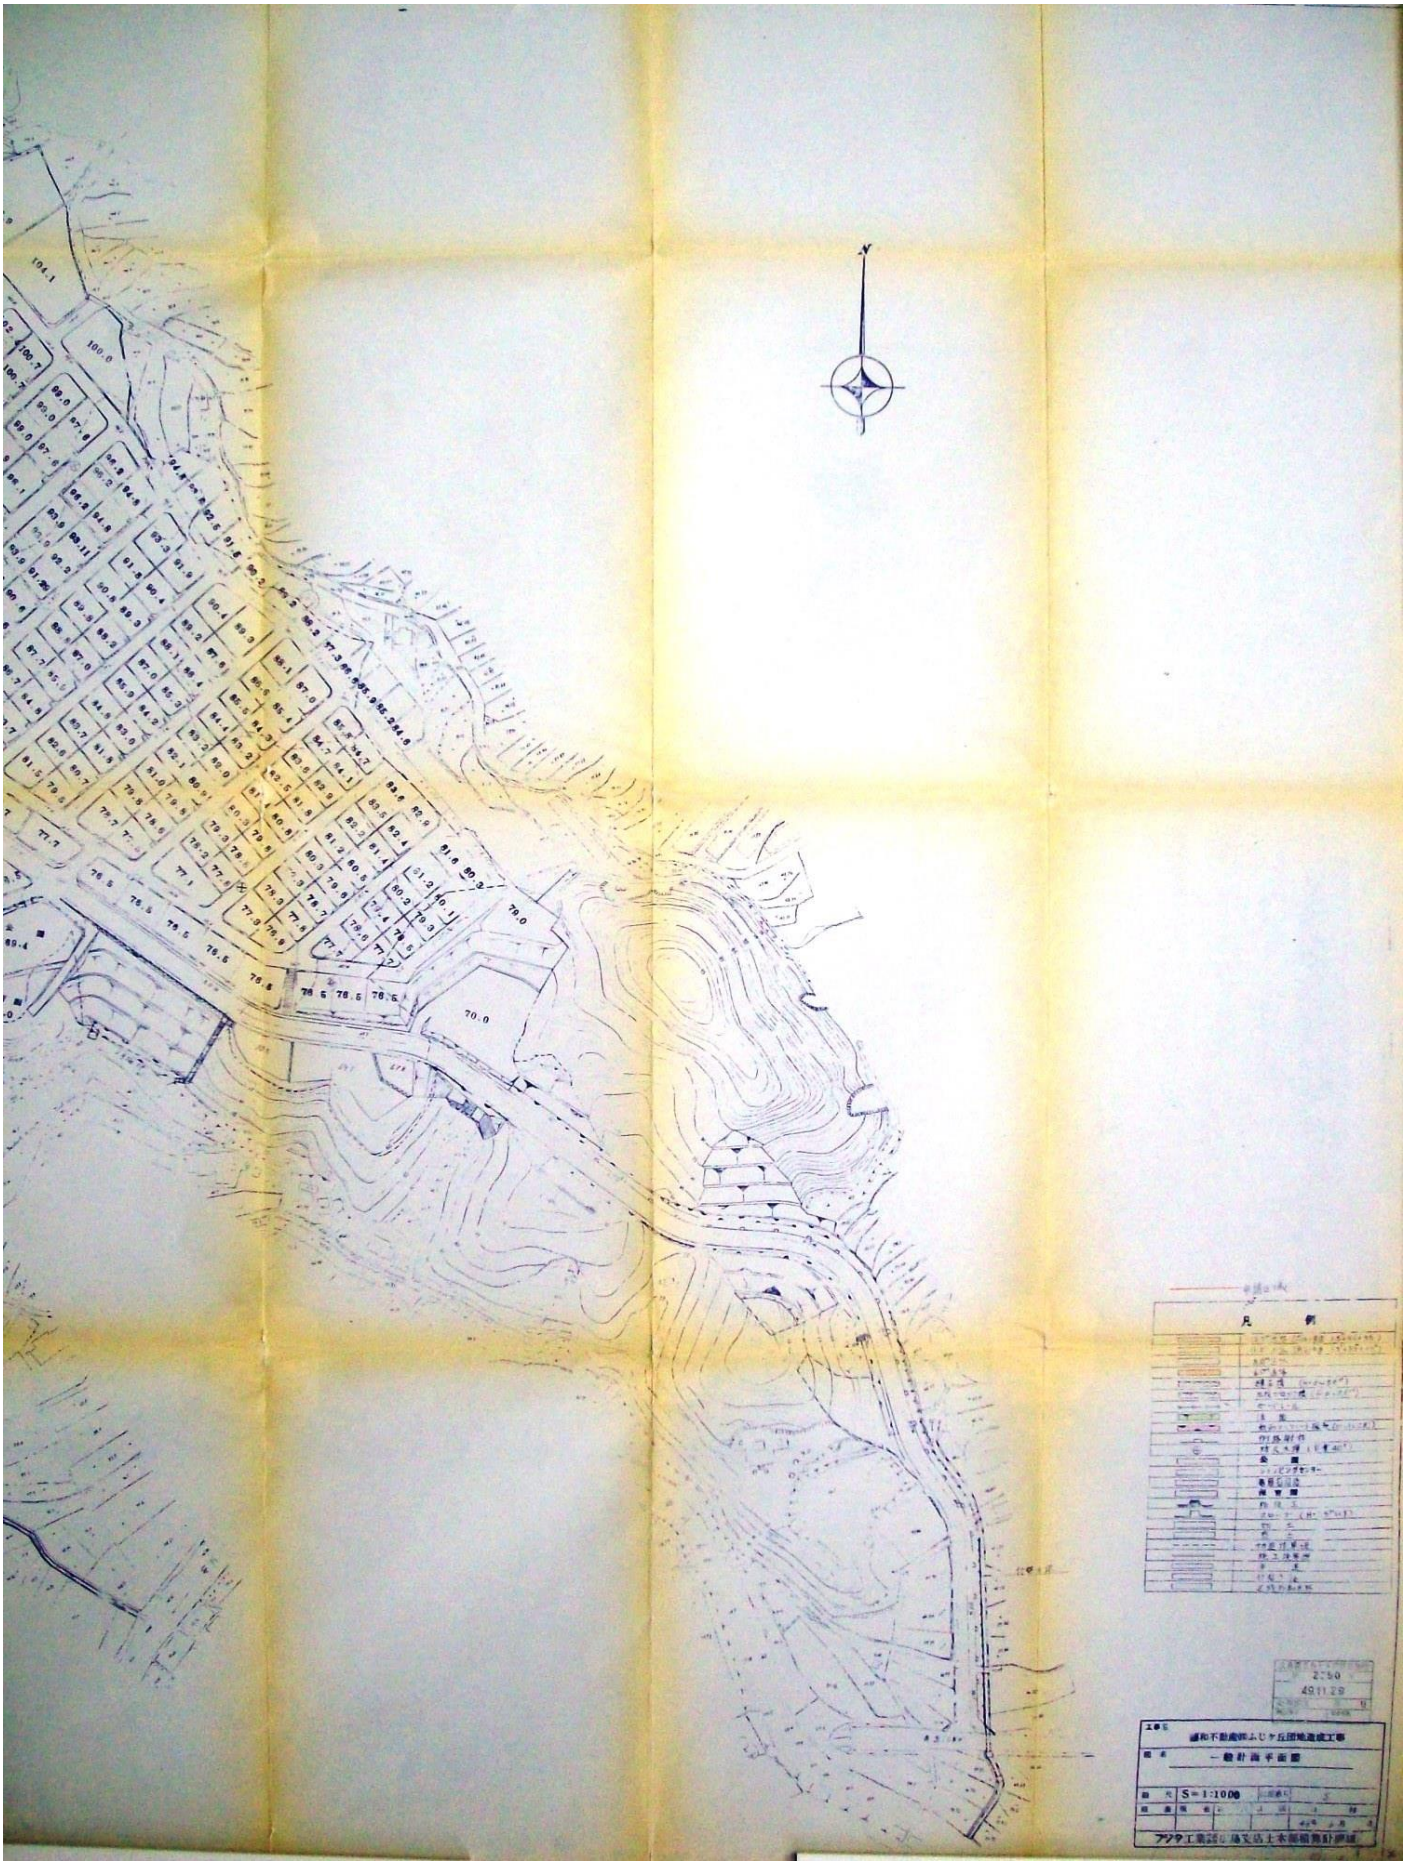
N
凡　例
S=1:1000
一般計画平面図