


位置図

S=1:2,500

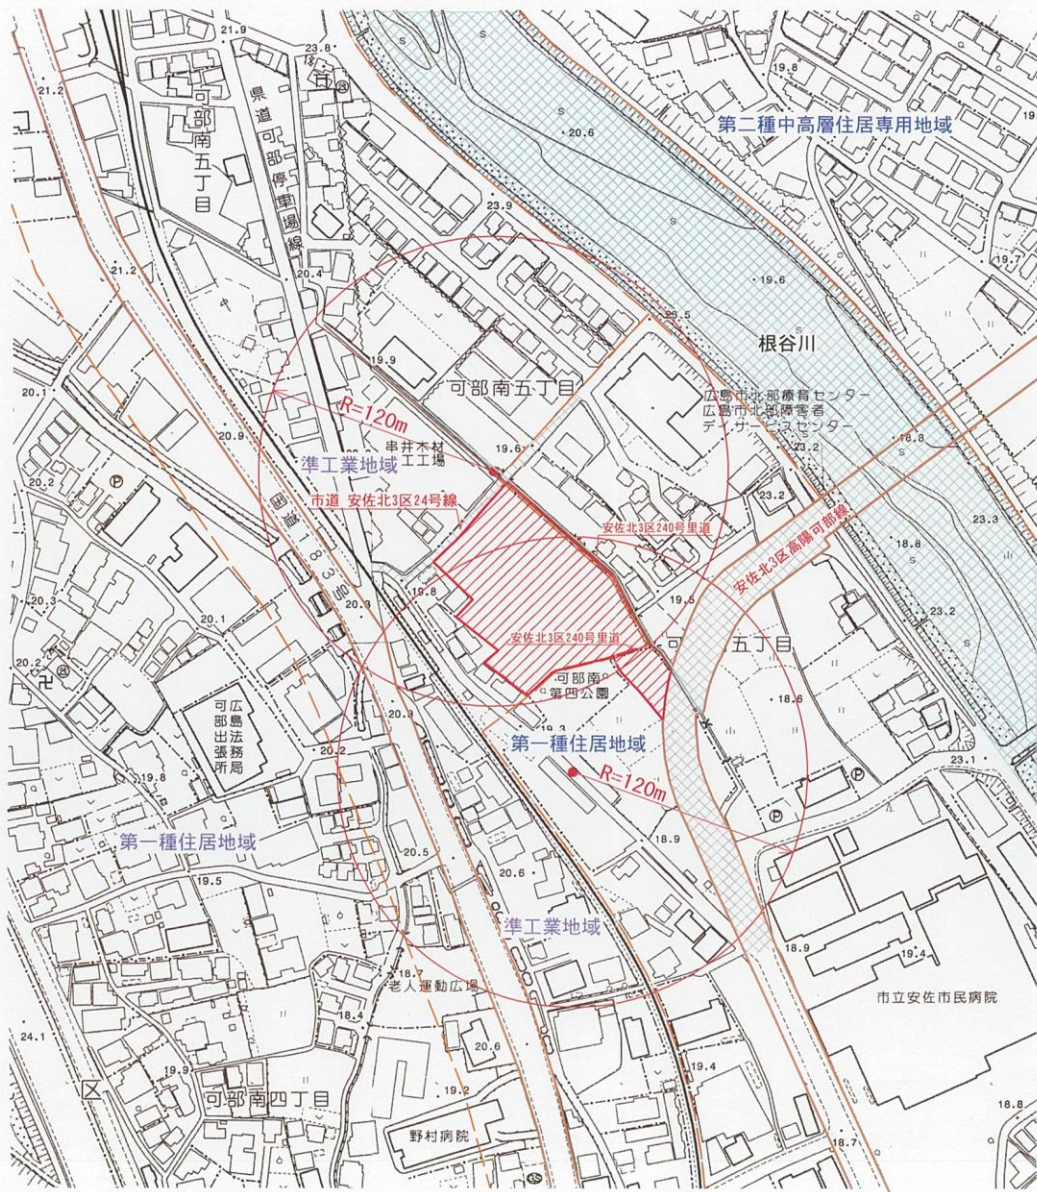

凡 例		
色 別	名 称	摘 要
	開発区域	
	公共下水道	放流先
	既設水路	放流先
	既設消火栓	
	市道	
	根谷川	
	用途地域	

工事名	可部南五丁目造成工事	
図面番号	1	縮尺 1/2,500
種 別	位 置 図	
作 成 年 月 日	令和 3 年 8 月	
	広島市安佐南区川内三丁目24番38号 児島事務所 TEL. 082-831-5256	