


土地利用計画平面図

S=1:500

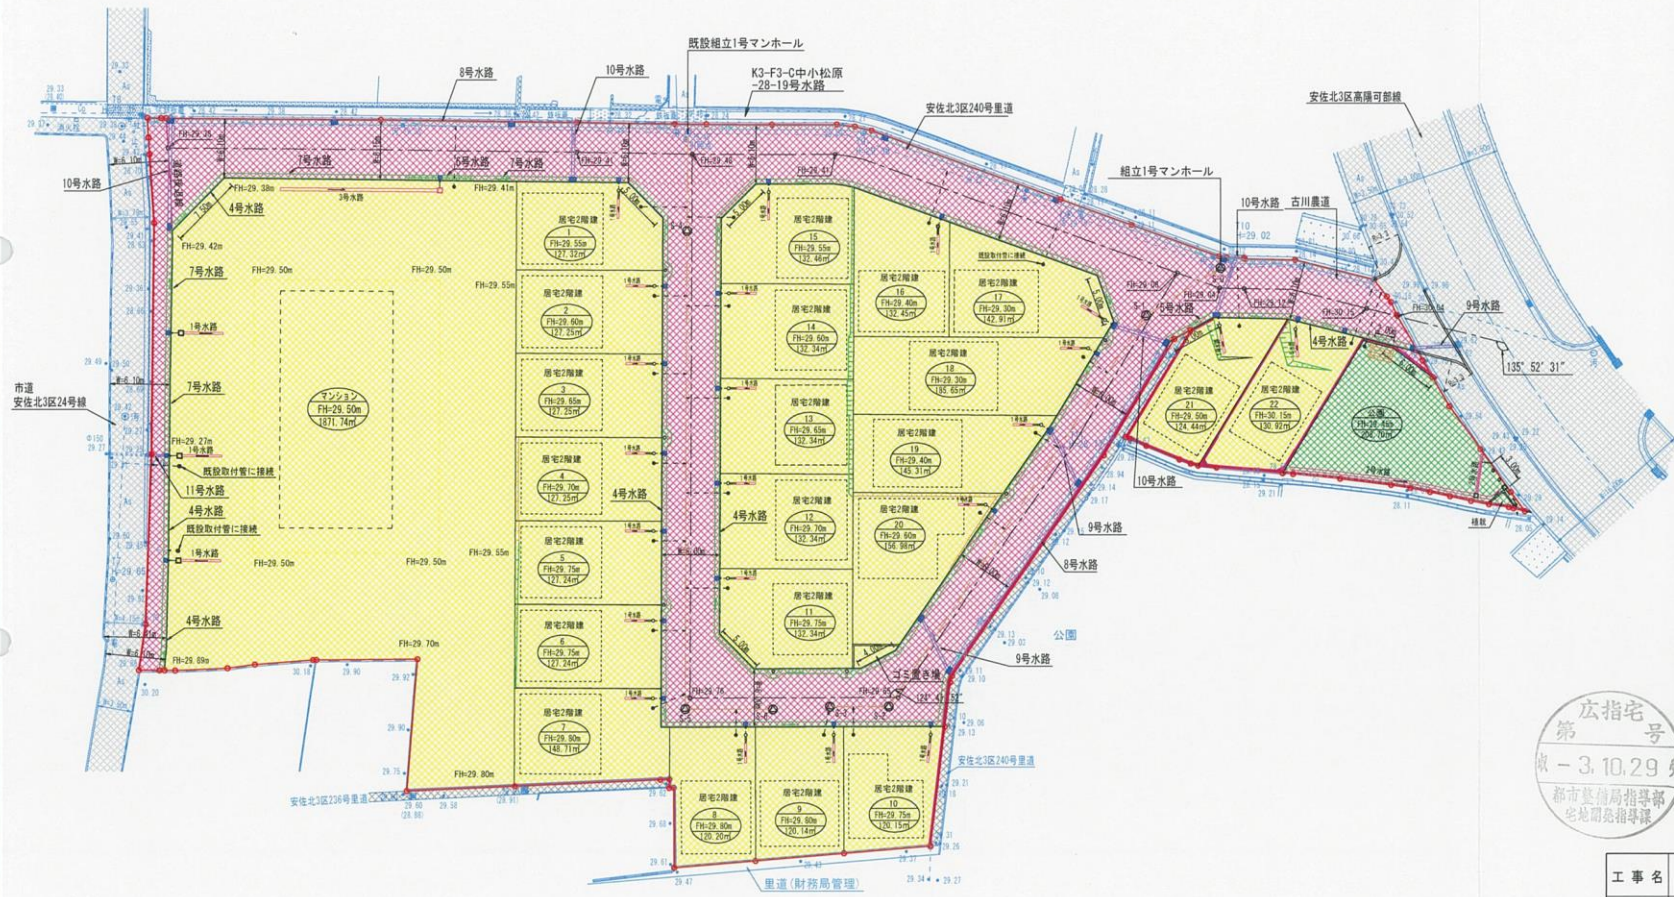

凡 例		
色 別	名 称	摘 要
	開発区域	
	1号水路	角フリューム B=150
	2号水路	角フリューム B=200
	3号水路	角フリューム B=250
	4号水路	FX側溝 300×300
	5号水路	FX側溝 300×400
	6号水路	FX可変出入口 300×300
	7号水路	FX可変側溝 300×400~600
	8号水路	L型側溝 B=400
	9号水路	重圧管 φ300
	10号水路	重圧管 φ300
	11号水路	VU φ150
	1号集水樹	雨水管φ150 雨水管VU φ150
	2号集水樹 (FX樹)	300×300×500
	3号集水樹 (FX樹)	300×300×600
	4号集水樹 (FX樹)	200×600×600
	5号集水樹 (FX樹)	300×600×800
	6号集水樹 (FX樹)	300×600×800
	污水管渠	SRA φ200
	組立1号マンホール	S-0~S-6
	宅内雨水樹	小型雨水樹 敷付管φ150
	宅内雨水樹	敷付管φ150 埋管φ150~φ200
	宅内污水樹	小型雨水樹 敷付管φ150
	L型擁壁	
	小型重力式擁壁	
	切土土羽	養生マット
	盛土土羽	養生マット
	階段工	
	ゴミ置き場	
	予定建築物	
	宅 地	原付2階建 マンション
	計画道路	
	公 園	
	市 道	
	里 道	

広指宅
第 3.10.29
都市整備局指導部
宅地開発指導課

工事名	可部南五丁目造成工事		
図面番号	5	縮 尺	1/500
種 別	土地利用計画平面図		
作 成 年 月 日	令和 3 年 8 月		
広島市安佐南区川内五丁目24番45号 児島事務所 TEL. 082-831-5256			