



地質調査結果資料



調査位置平面図 S=1:200

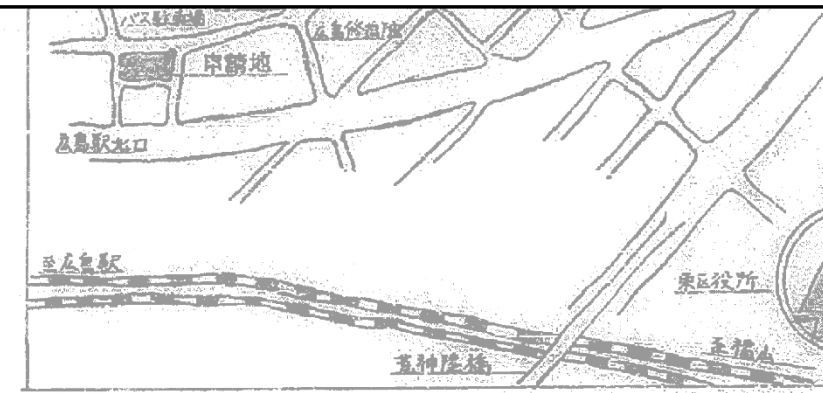

附近見取図

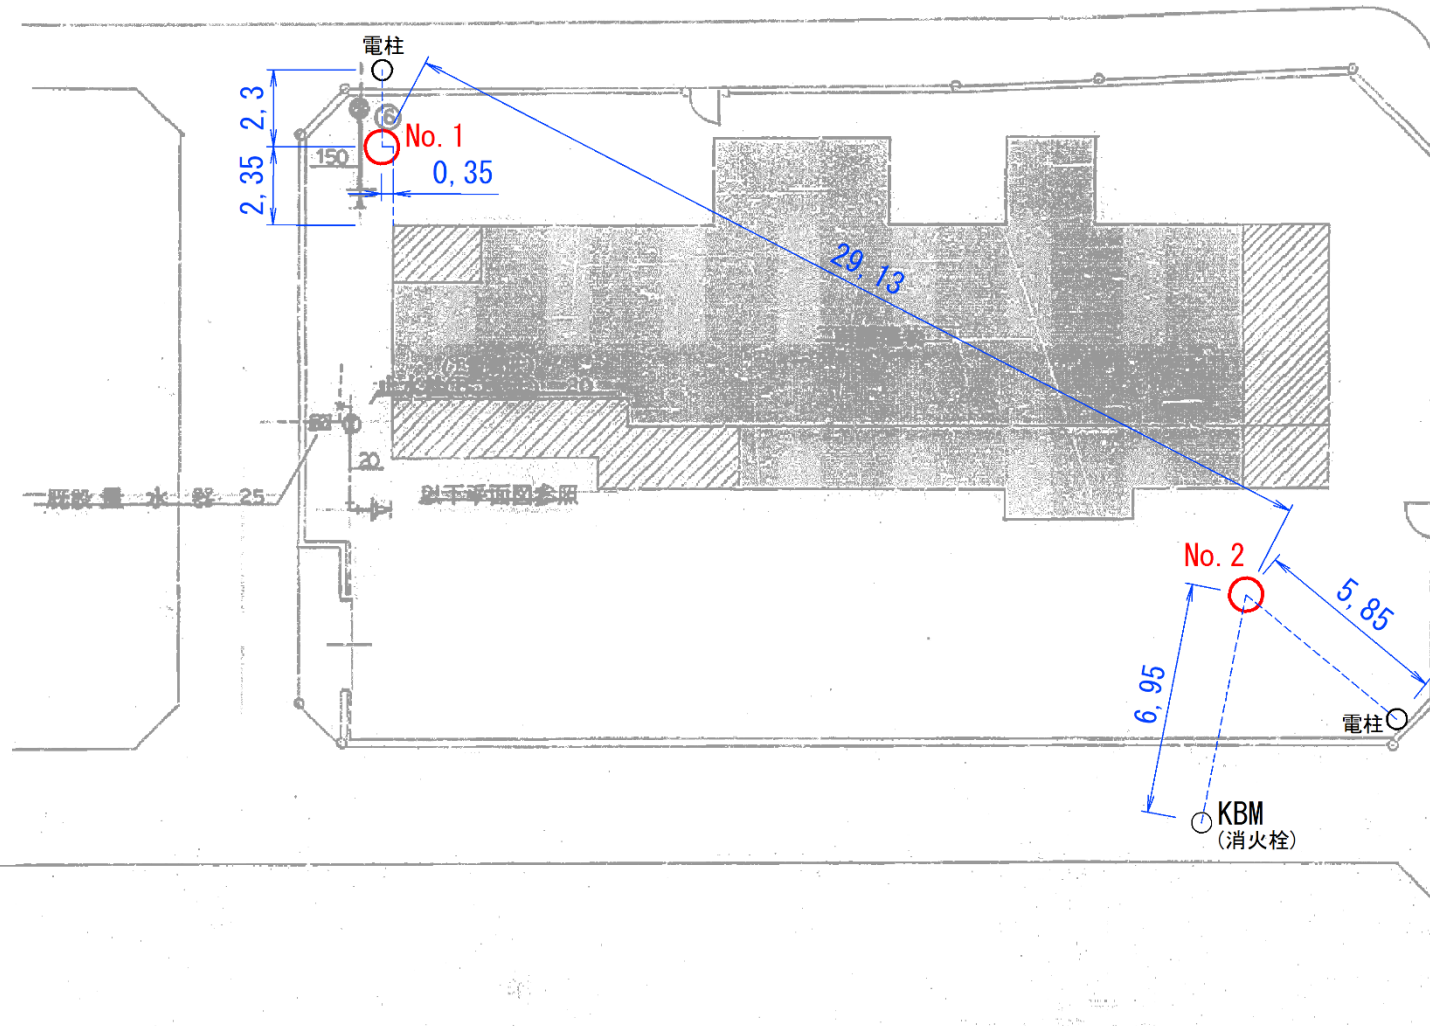

記号	名称	品名	種別	備考
	給水管	ライニング鋼管		W15キ
	排水管	ビニール管		VP
	給湯管	複層鋼管		M717

配置図 S=1:200

図 若草集会所ボーリング位置平面図



# No.1 ボーリング位置

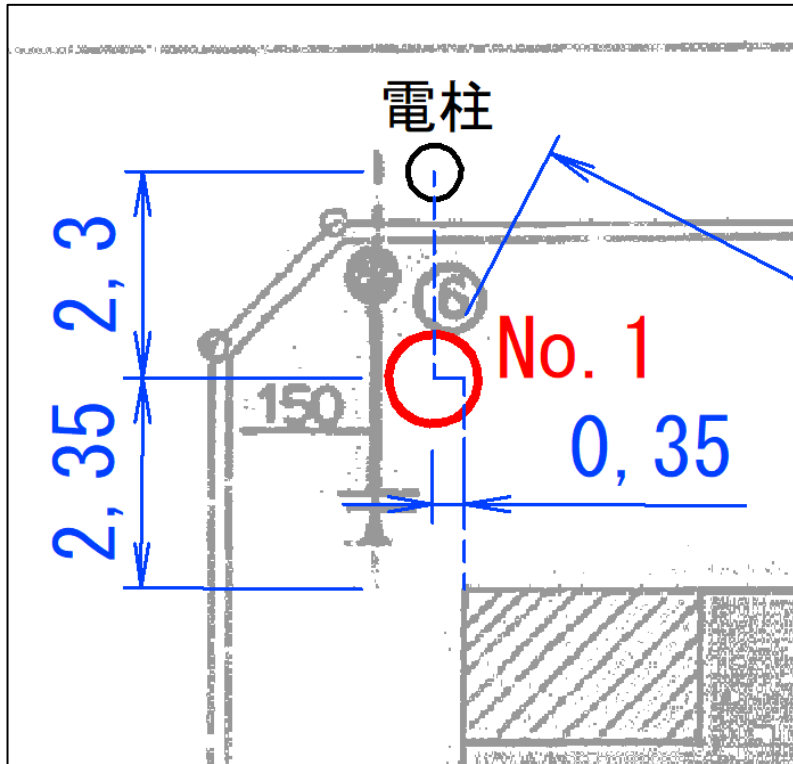


図 No.1平面図



写真 集会所の角からの距離



写真 電柱からの距離測定状況

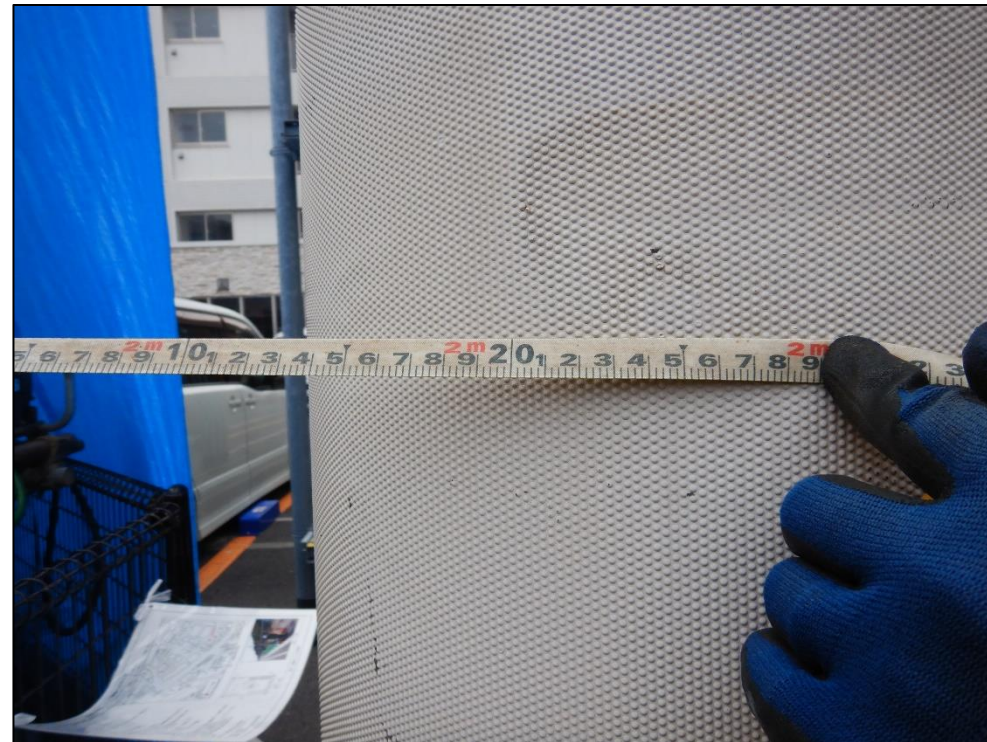


写真 電柱からの距離



## No.2 ボーリング位置

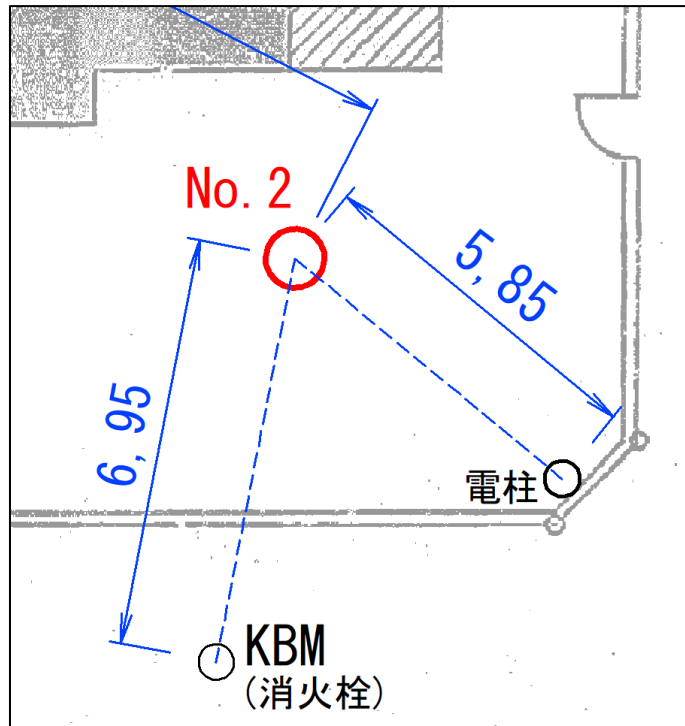


図 No.2平面図

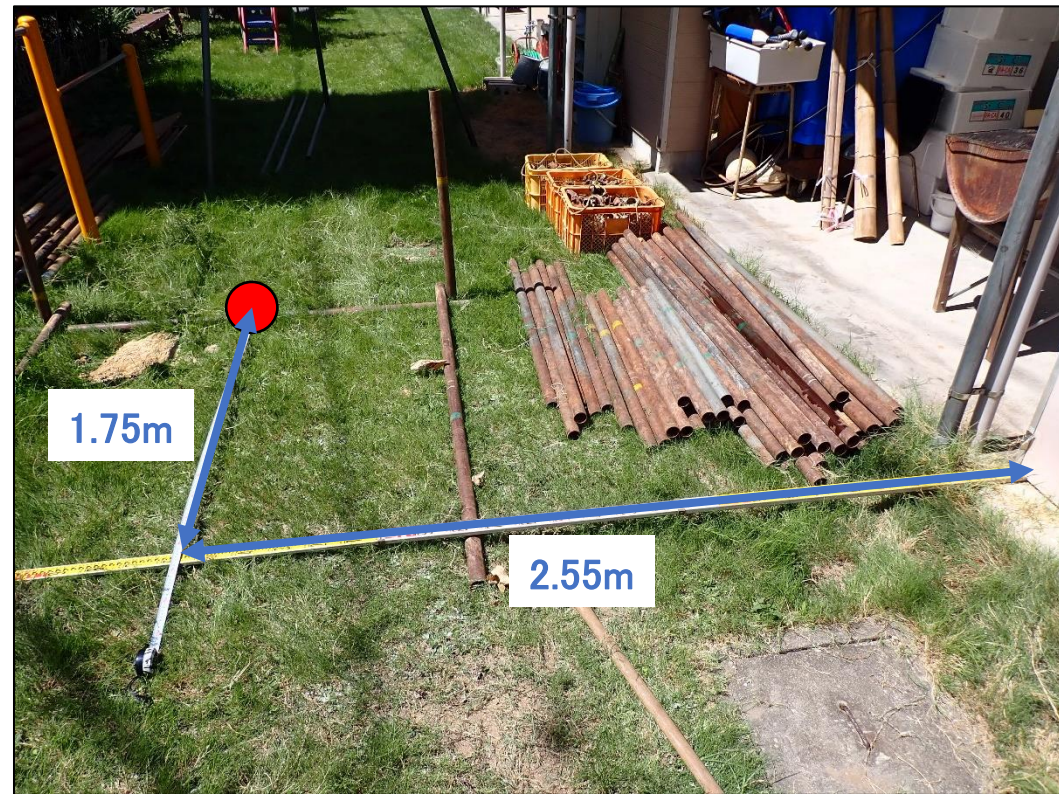


写真 鉄棒正面の角からの距離測定状況



写真 電柱からの距離測定状況



写真 KBM(マンホール)からの距離測定状況



# 水準測量

## 表 水準測量結果

2023/9/20 若草集会所水準測量

	後視	前視	H
KBM1	147.1		0
No.2		131.8	15.3

	後視	前視	H
No.2	130.4		0
KBM1		145.8	-15.4

	後視	前視	H
KBM1	142		0
T1	150.6	146.2	-4.2
T2	152.8	147.3	3.3
No.1		138.6	14.2
	445.4	432.1	13.3

	後視	前視	H
No.1	140.3		0
T2	146.2	154.4	-14.1
T1	147	149.7	-3.5
KBM1		142.9	4.1
	433.5	447	-13.5

	H
KBM1	0
No.1	13.4
No.2	15.4

※単位は全てcm



写真 KBM1



写真 水準測量状況



