


お知らせ

広島駅南口は駅ビル建替え工事に伴い
歩行者通路を変更しました。

2階



1階

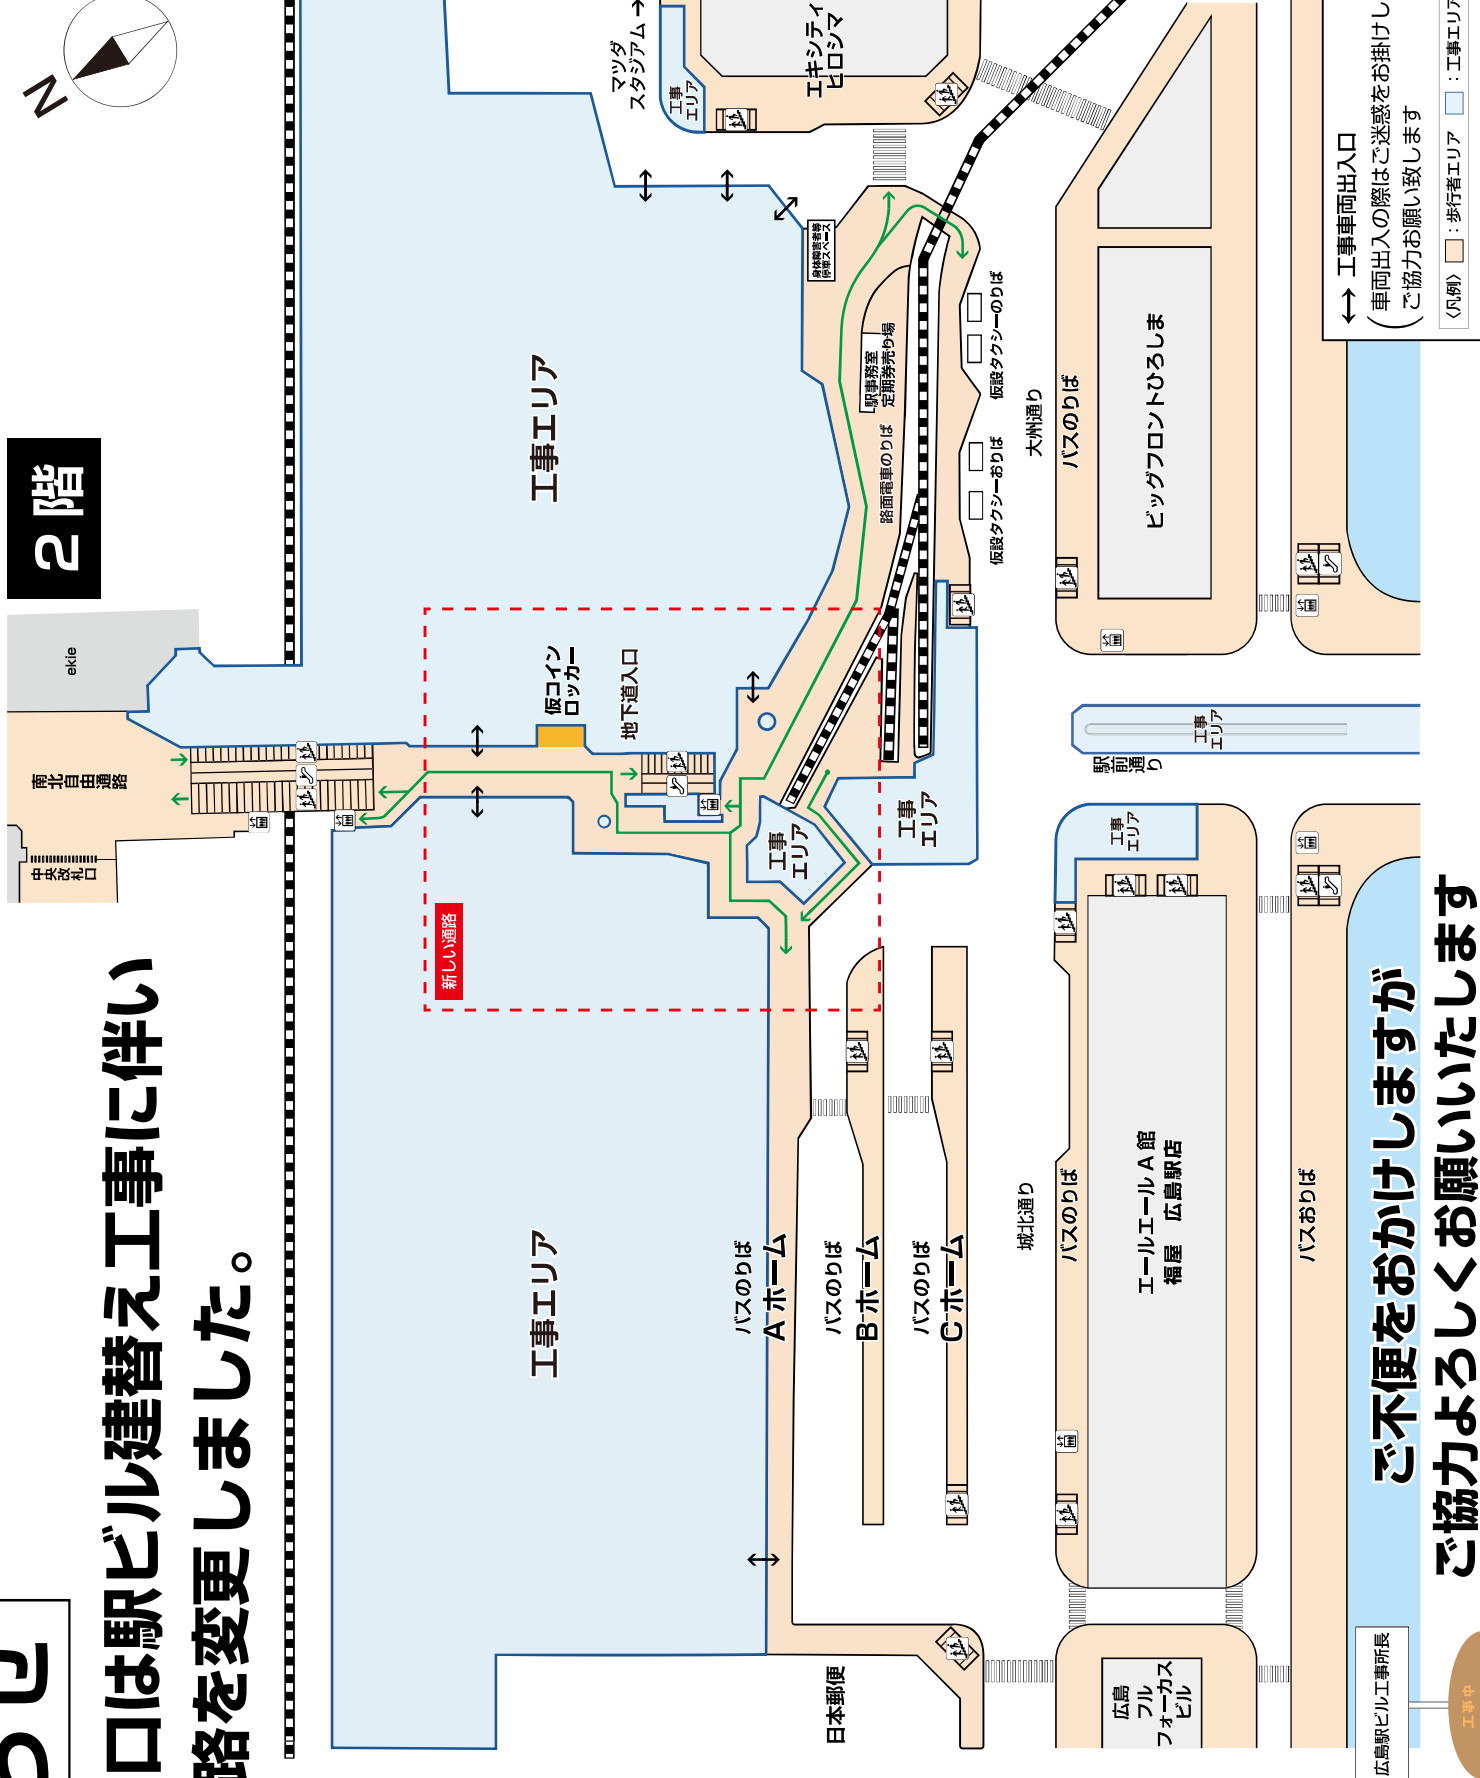

広島駅ビル工事所長



ご不便をおかけしますが
ご協力よろしくお願いたします

工事車両出入口
(車両出入の際はご迷惑をお掛けしますが、
ご協力をお願い致します)

(凡例) : 歩行者エリア : 工事エリア → : 歩行者動線
 ←→ : 工事車両出入口
 (車両出入の際はご迷惑をお掛けしますが、
ご協力をお願い致します)