

p：縮景園（悠々亭）準備書（案）符号12）

現況



フォトモンタージュ



※現況写真及びフォトモンタージュ画像は、本通3丁目地区市街地再開発準備組合から提供を受けたもの。

q：広島城（天守閣）（準備書（案）符号11）

現況



フォトモンタージュ



※現況写真及びフォトモンタージュ画像は、本通3丁目地区市街地再開発準備組合から提供を受けたもの。

現況




フォトモニタージユ




※現況写真及びフォトモニタージユ画像は、本通3丁目地区市街地再開発準備組合から提供を受けたもの。

現況

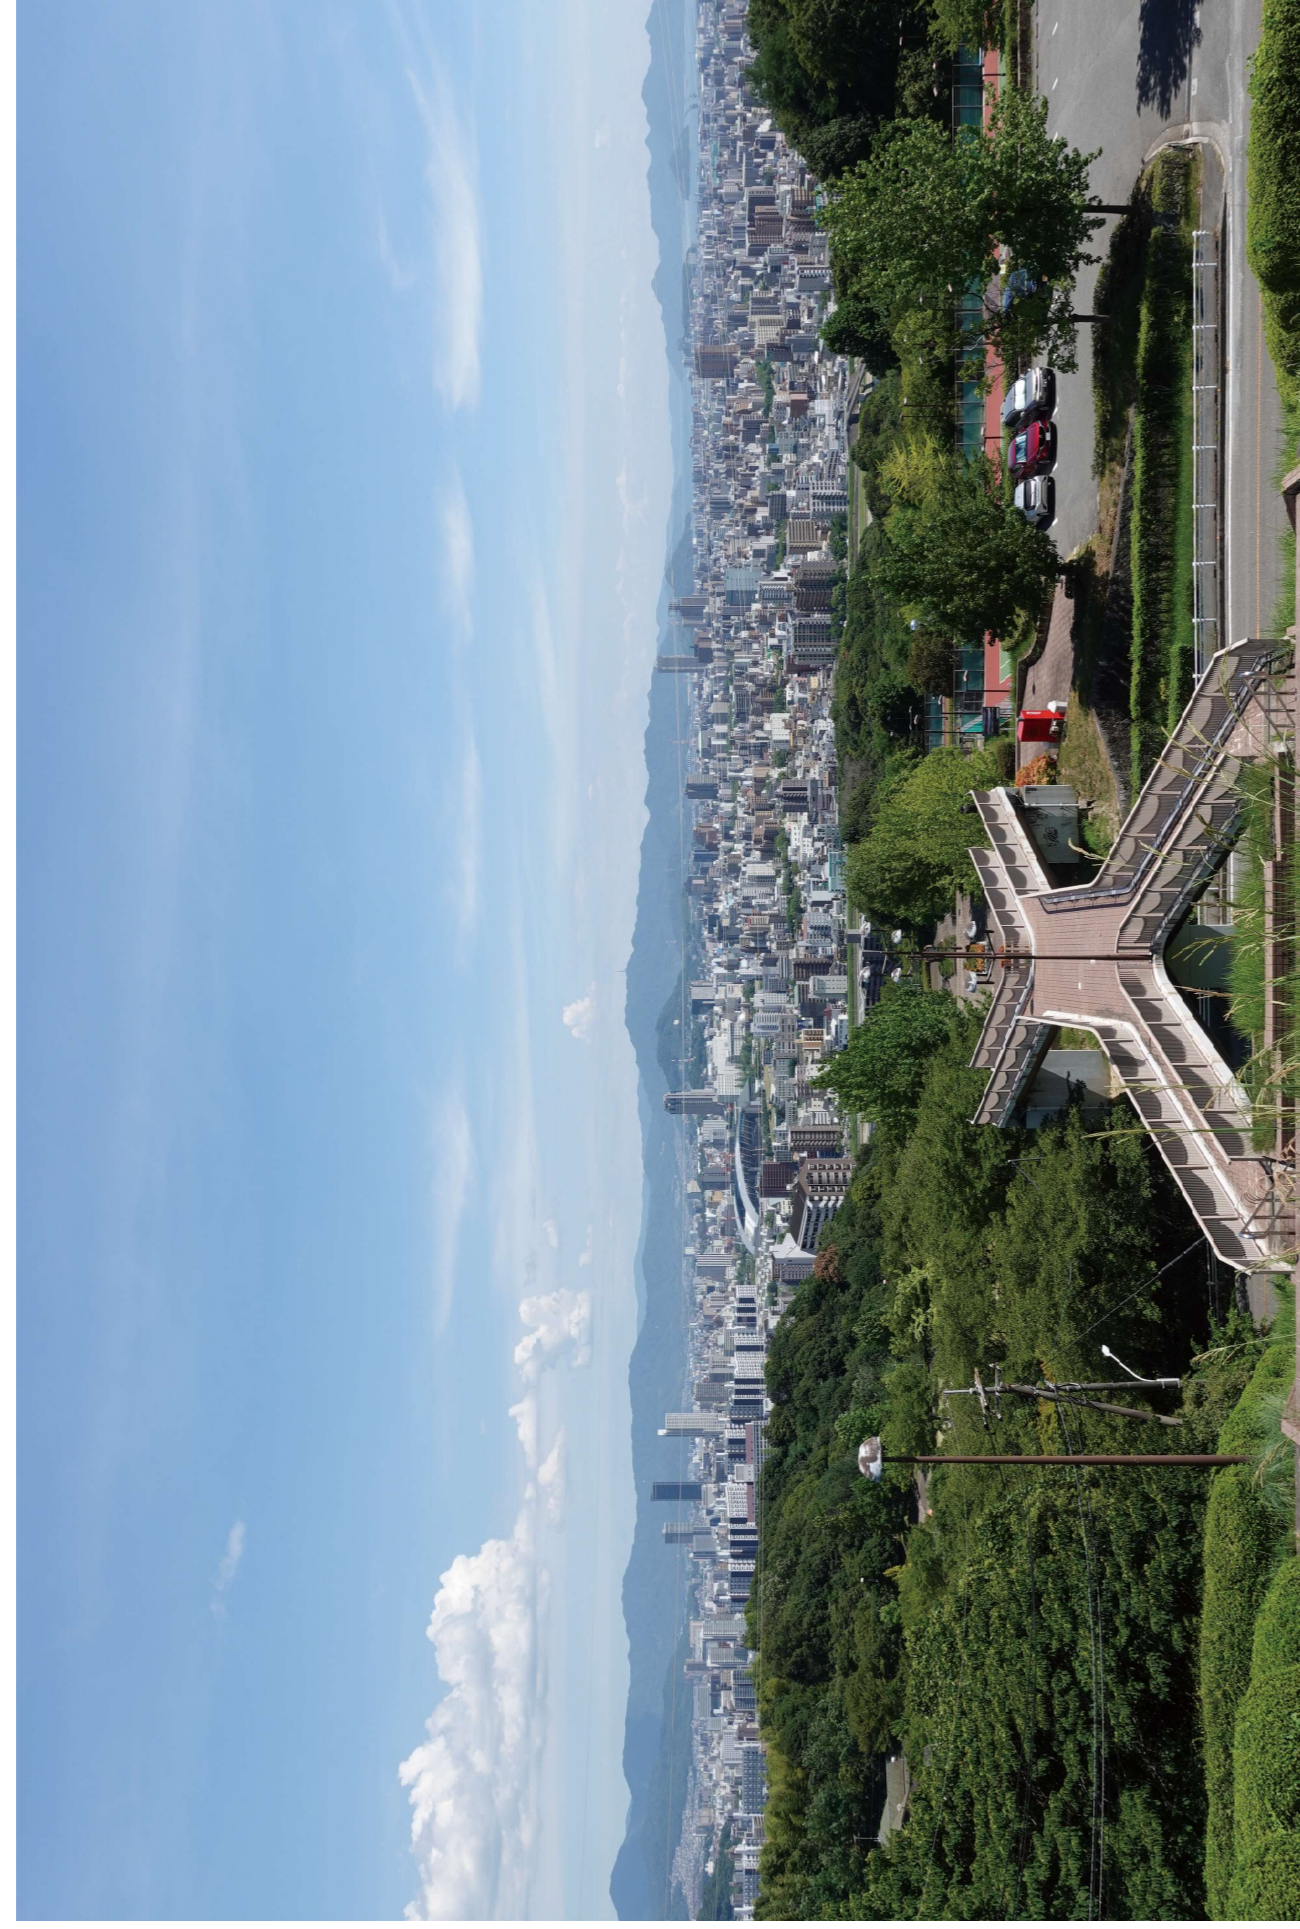

フォトモンタージュ

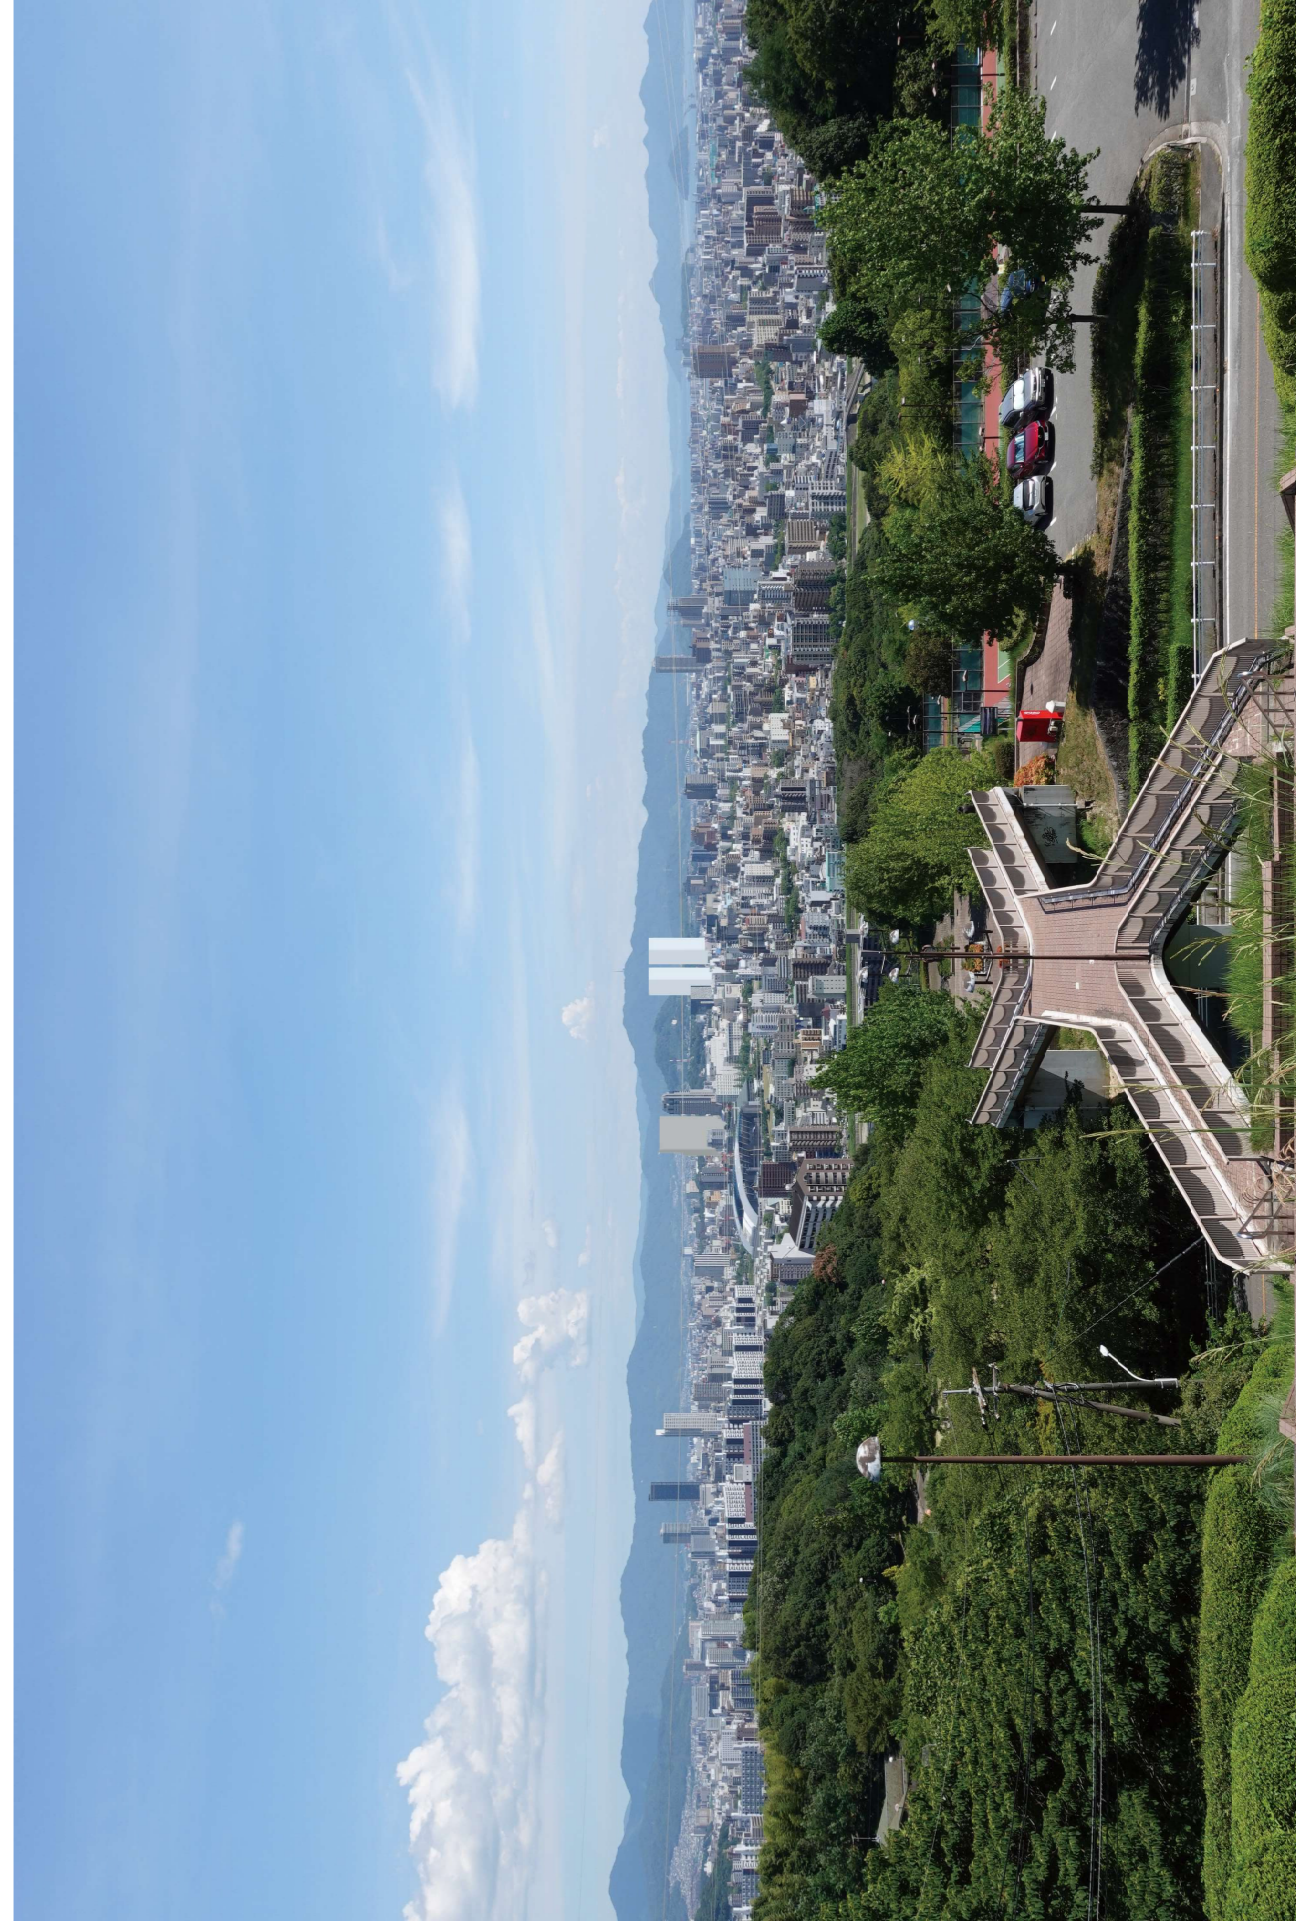

※現況写真及びフォトモンタージュ画像は、本通3丁目地区市街地再開発準備組合から提供を受けたもの。