


計画地は、平和記念公園とのつながりを考慮し、緑豊かなオープンスペースを中心とした空間とするとともに、計画地全体で多様なイベントが開催できる空間とする。

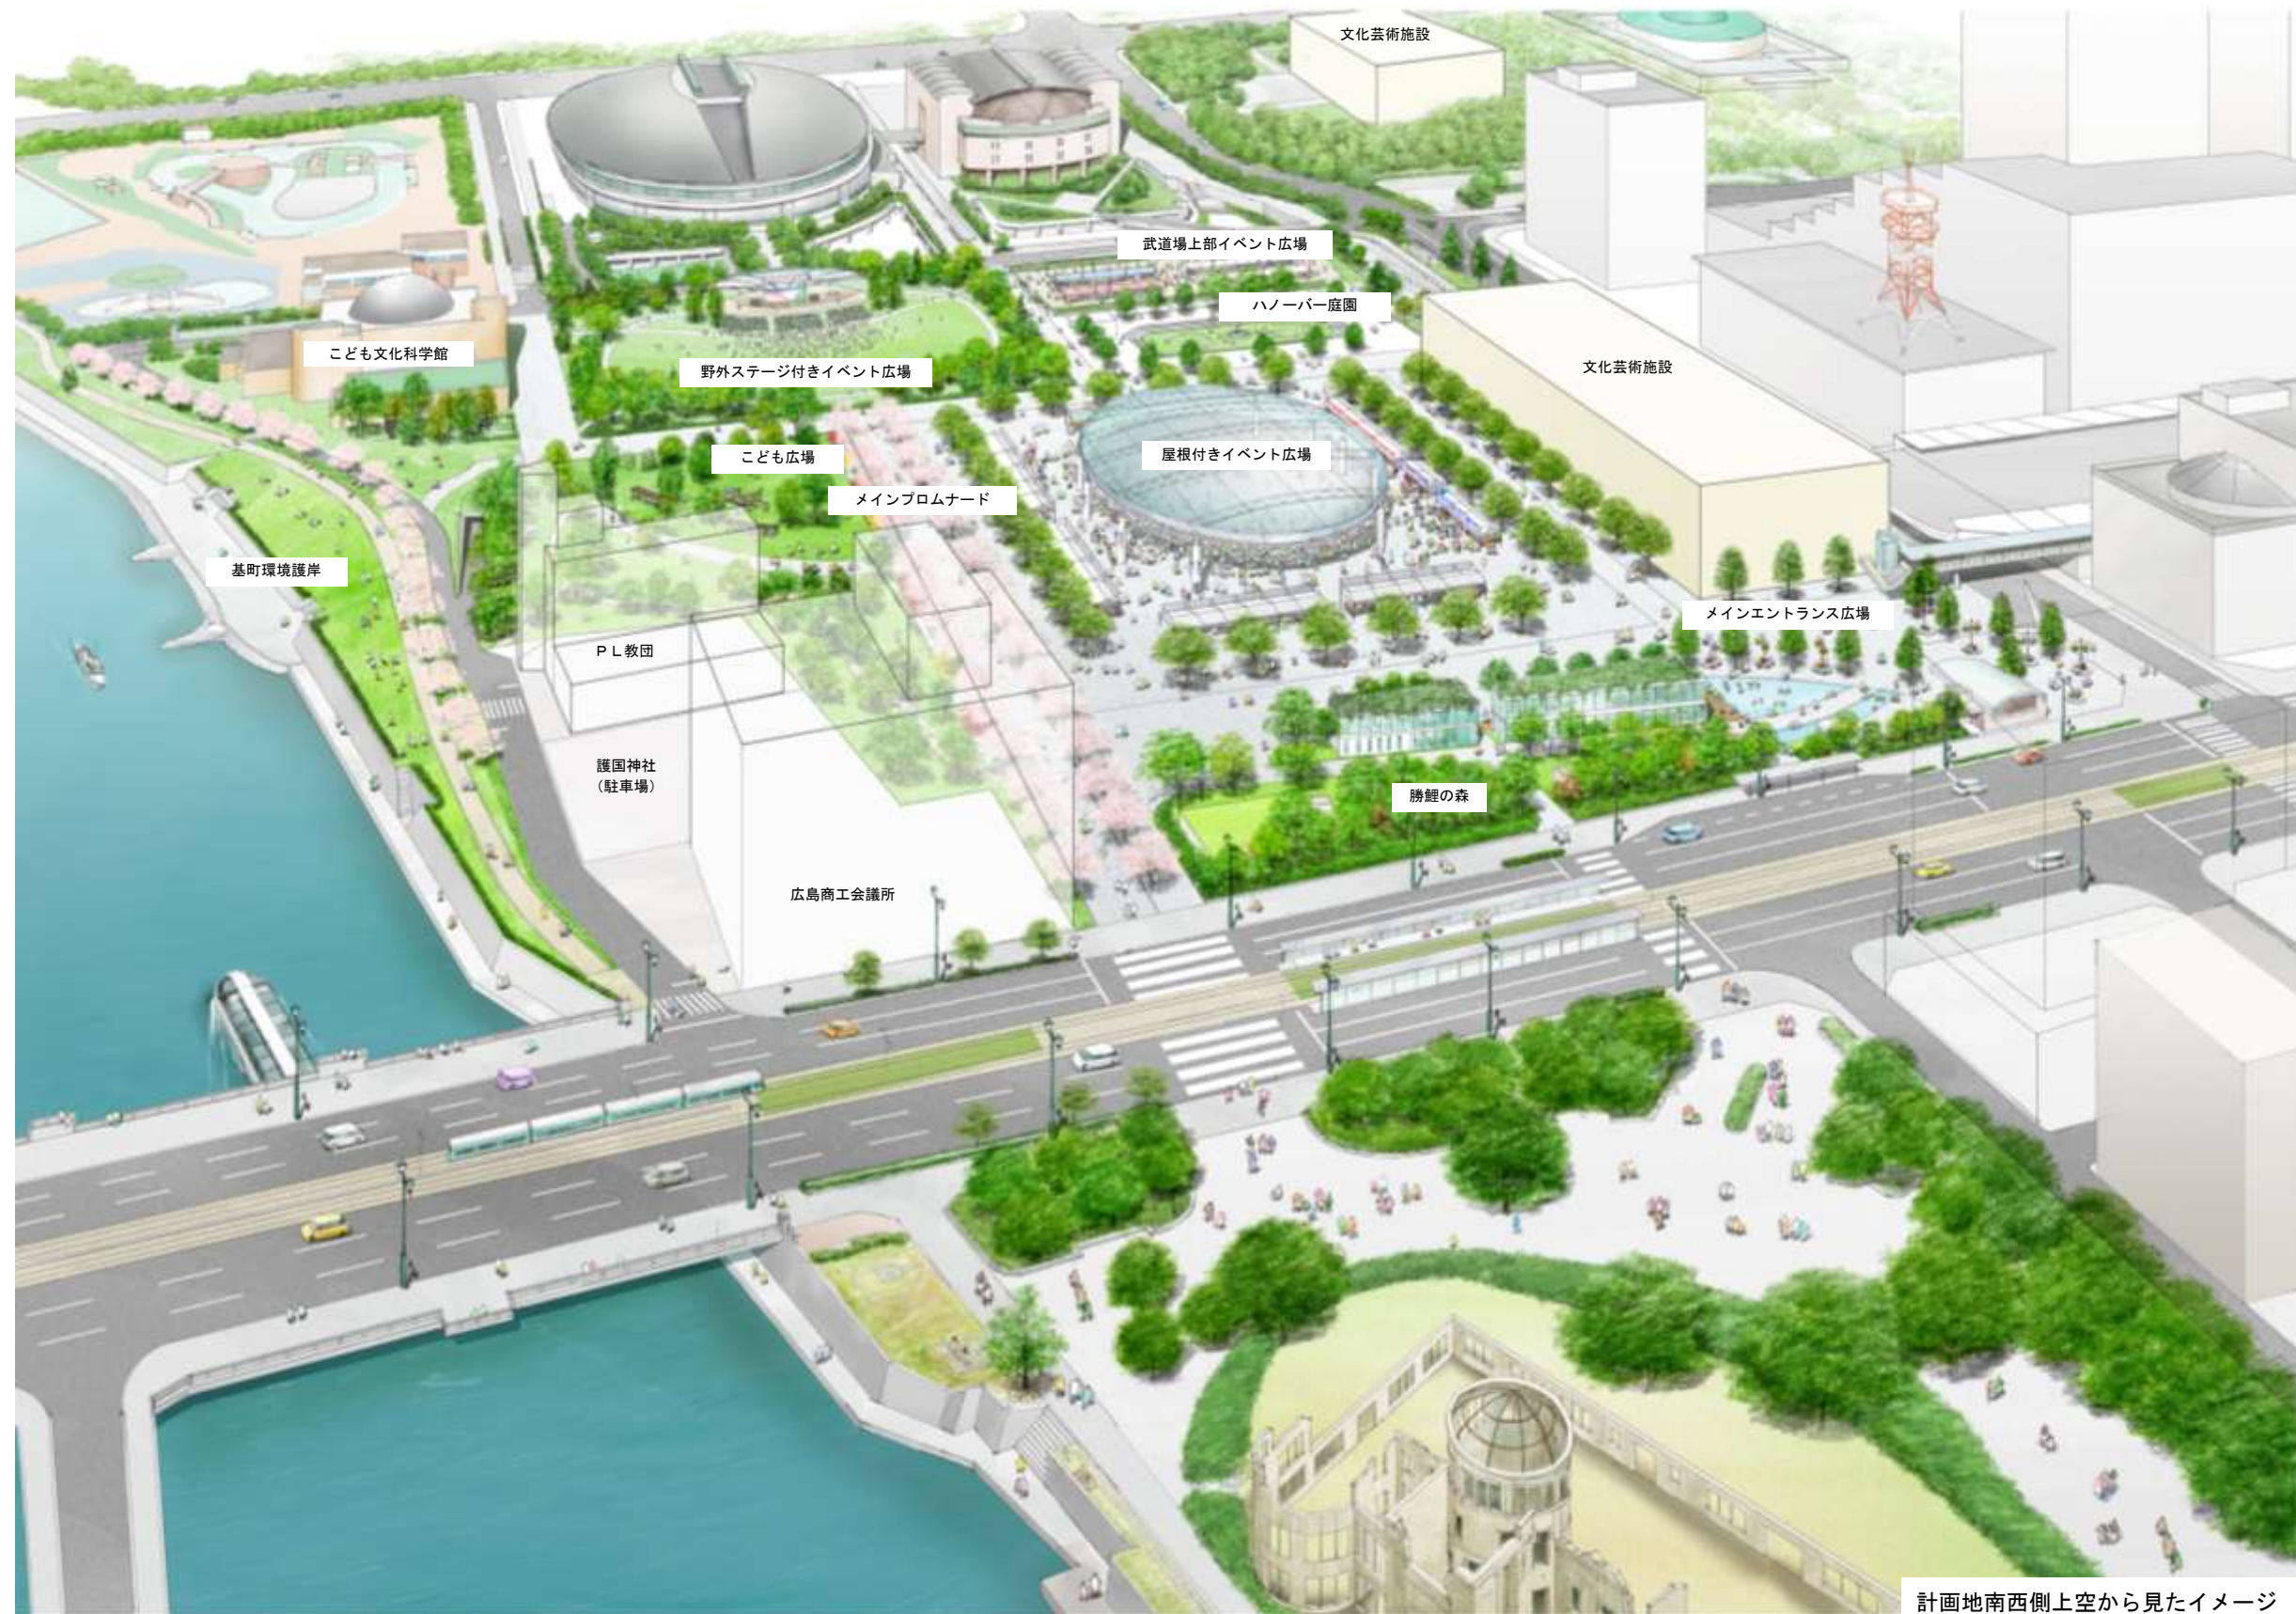

計画地南西側上空から見たイメージ

注1) このイメージパースは、平成25・26年度に実施した「旧市民球場跡地の活用方策に係る基本計画を構成する素材の検討業務」の結果をイメージとして示したものである。

注2) 各施設の規模やデザイン等は、現時点の案であり、今後の検討により変更がありうる。

注3) 西側民間施設については、所有者の意向を確認しつつ、移転に向けて協議を行い、移転が実現した場合には、水辺空間との一体的な空間として整備するとともに大型バス駐車場を整備する。