


男女共同参画推進センター植木・植込配置図

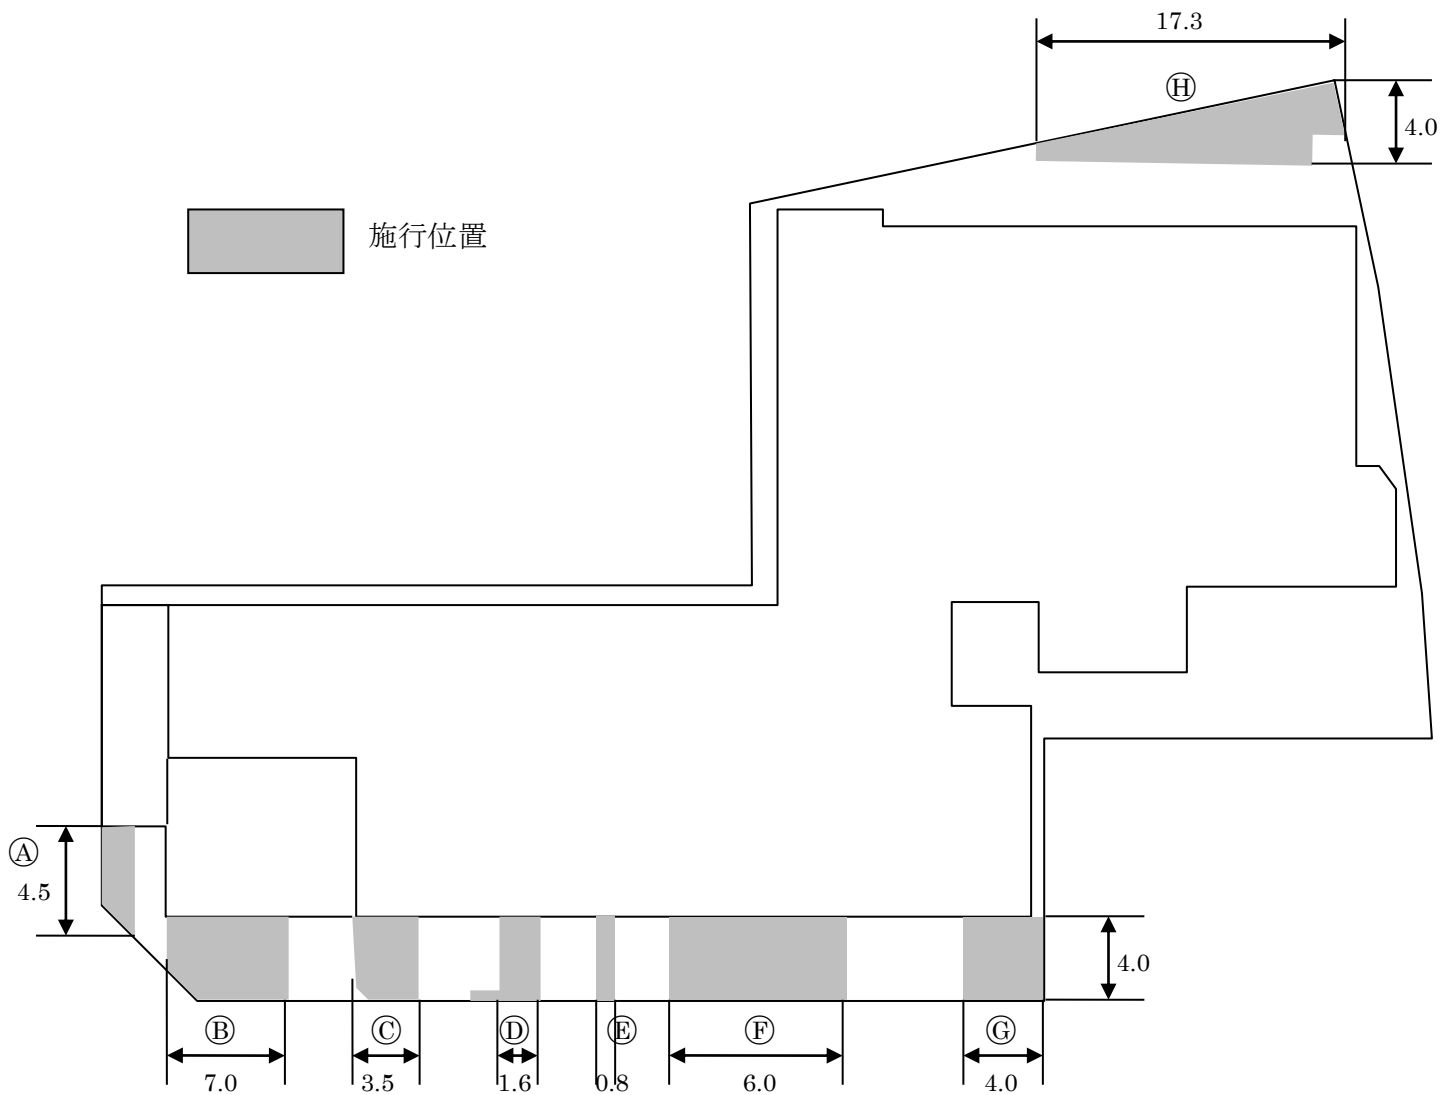

位置	区分	数量
A	高木	1本
	中木	1本
	灌木	6.0m ²
B	中木	2本
	灌木	28.0m ²
C	高木	1本
	中木	2本
	灌木	14.0m ²
D	高木	1本
	中木	2本
	灌木	6.4m ²
E	灌木	3.6m ²

位置	区分	数量
F	高木	4本
	中木	2本
	灌木	24.0m ²
G	高木	2本
	中木	4本
	灌木	16.0m ²
H	灌木	32.0m ²
計	高木	9本
	中木	13本
	灌木	130.0m ²