


(別紙1) 駐車場平面図


管理区域は赤枠内

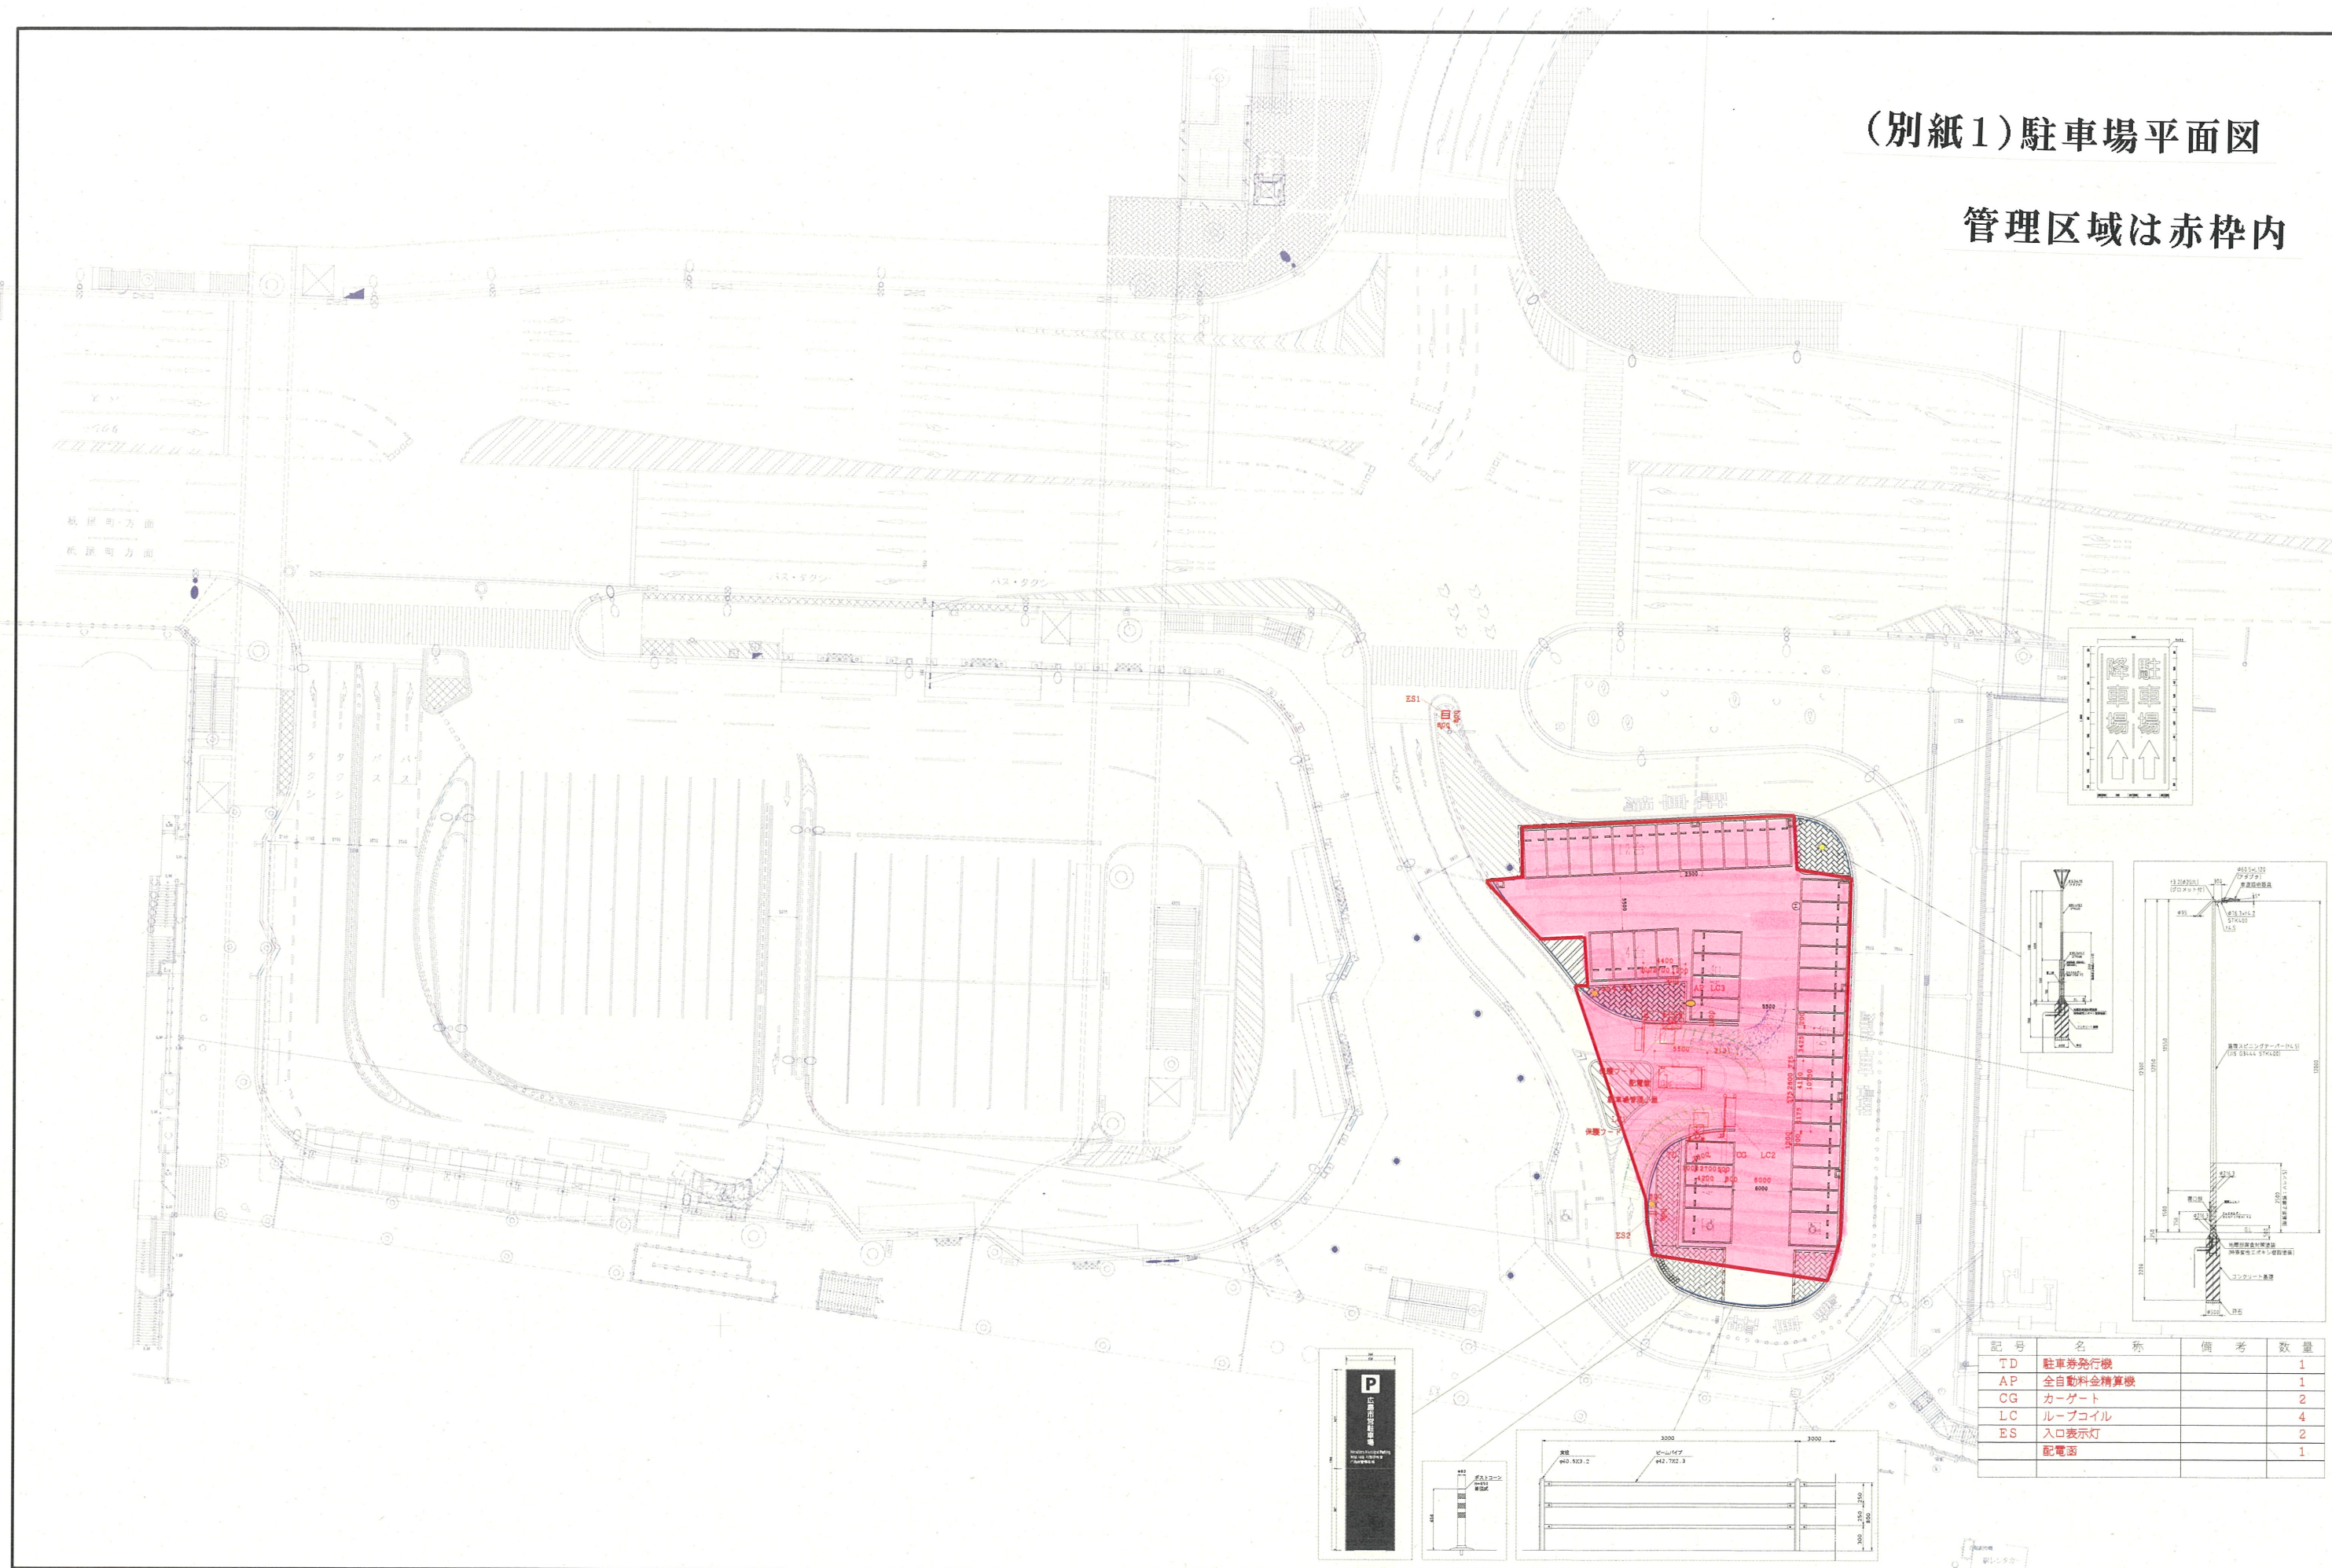

記号	名称	備考	数量
TD	駐車券発行機		1
AP	全自動料金精算機		1
CG	カーゲート		2
LC	ループコイル		4
ES	入口表示灯		2
	配電函		1

管理区域 設備の配置については変更になる場合があります。

(別紙1) 駐車場平面図

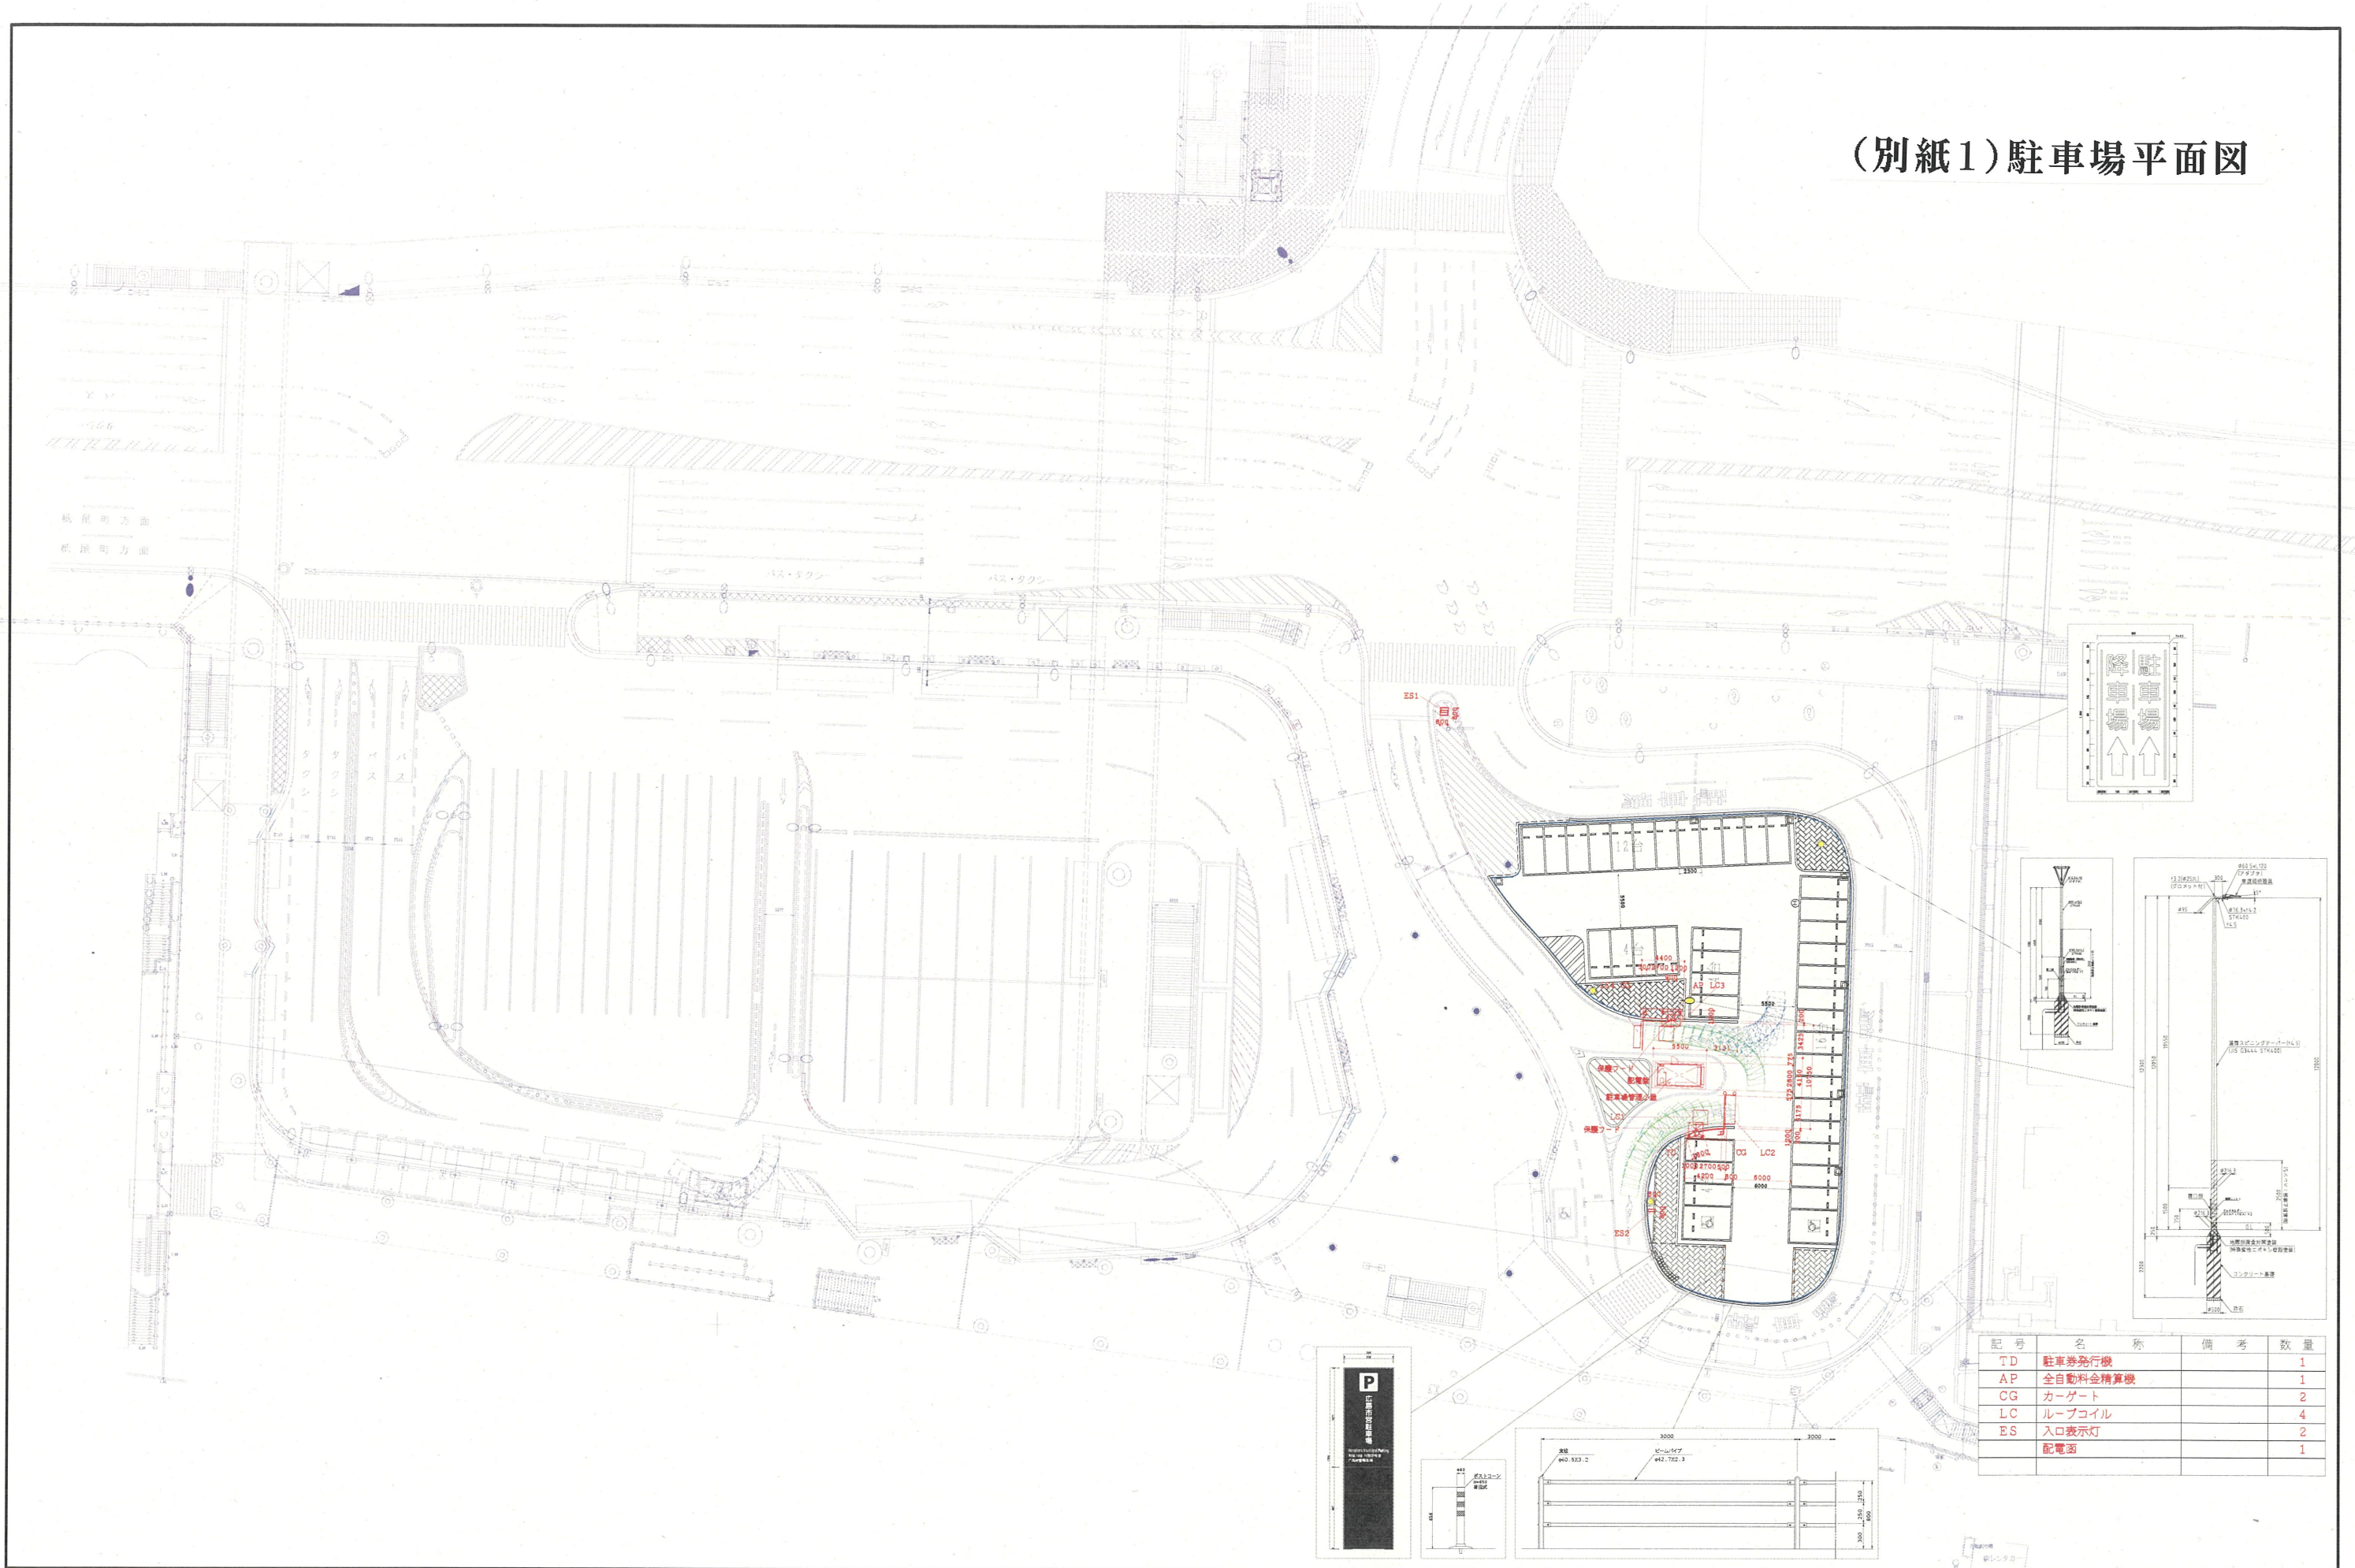

記号	名称	備考	数量
TD	駐車券発行機		1
AP	全自動料金精算機		1
CG	カーゲート		2
LC	ループコイル		4
ES	入口表示灯		2
	配電函		1

管理区域 設備の配置については変更になる場合があります。