




広島市新天地公共広場地下駐車場（仮称）及び
 広島市新天地公共広場地下自転車等駐車場（仮称）

地下1階平面図

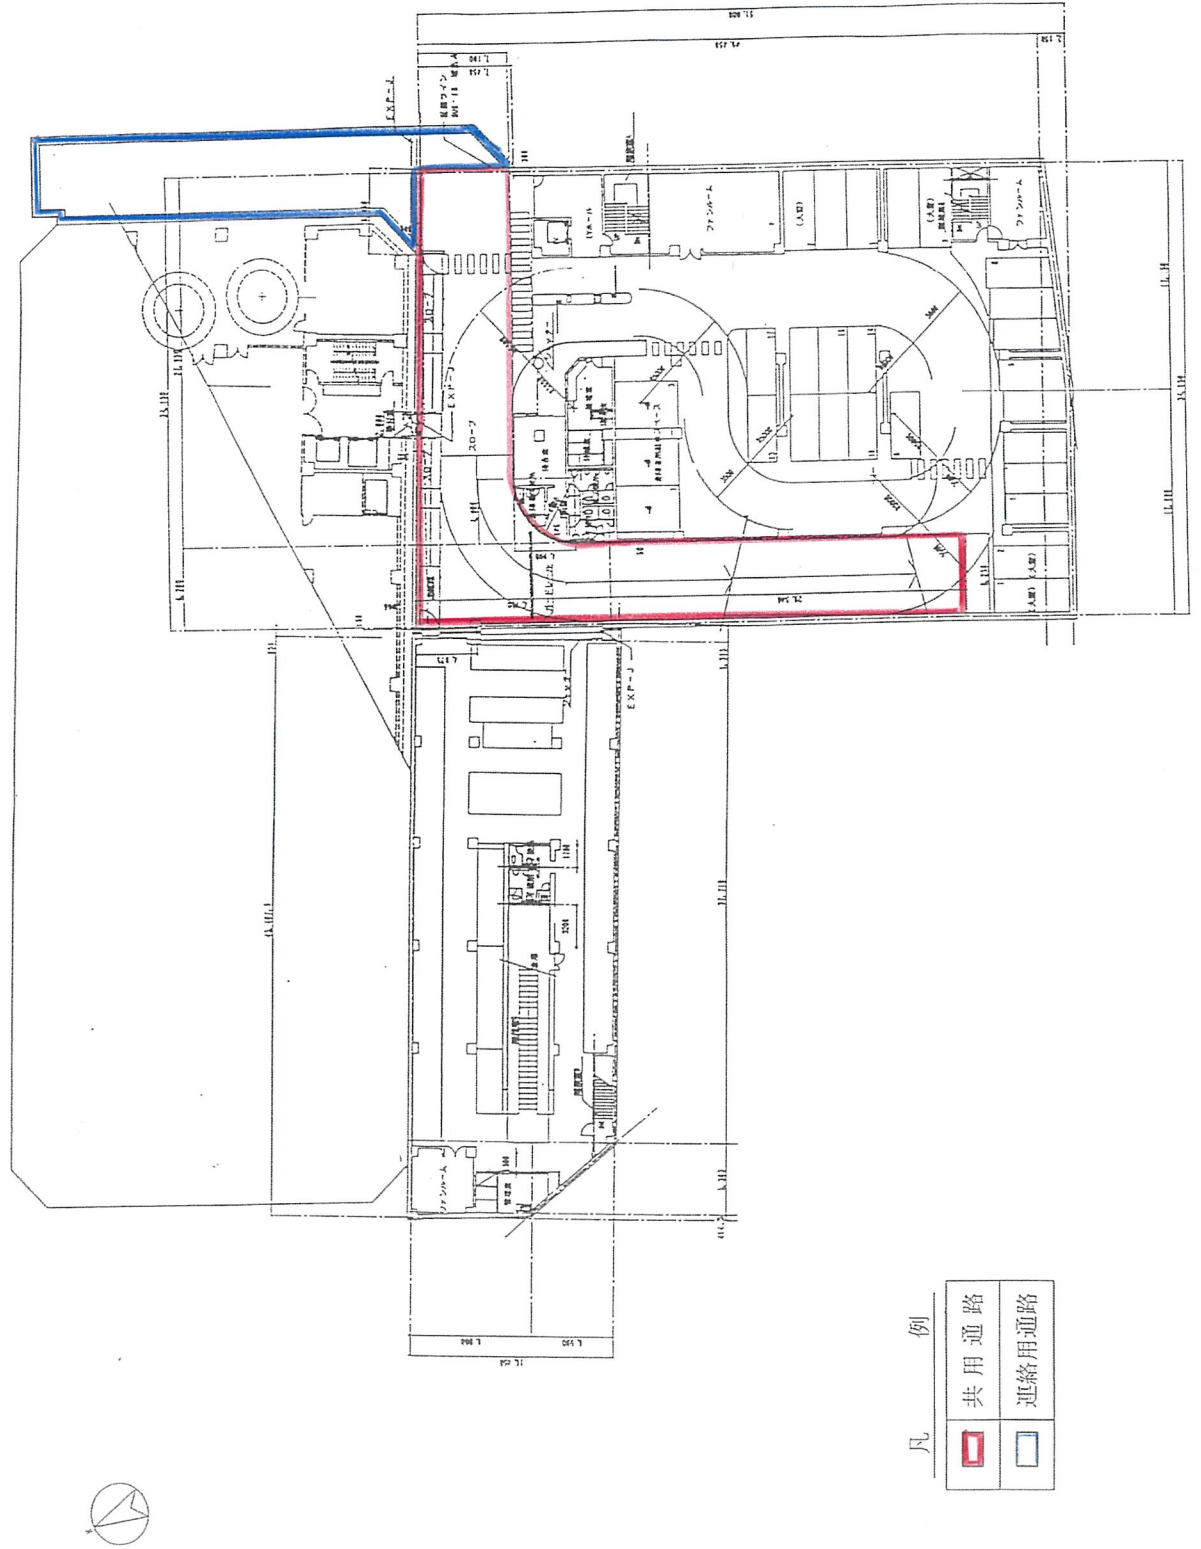

凡例

	共用通路
	連絡用通路