


業務内容及び数量


業務名		西区スポーツセンター外1施設植木剪定業務					
施設名	工種	種別	数量 (1回当り)	回数	1回目	2回目	備考
西区スポーツセンター	剪定	高木	7 本	1	○		広葉樹
		高木	9 本	1		○	落葉樹
		仕立物	9 本	1	○		ヤマモモ他
		中低木	11 本	1	○		ヒイラギ他
		生垣	219 m ²	1	○		
		かん木	500 m ²	1	○		ツツジ他
		特殊樹木	2 株	1		○	ソテツ
	除草	生垣・かん木内	610 m ²	2	○	○	
		運動広場内	100 m ²	2	○	○	手刈り
	草刈	かん木内	40 m ²	2	○	○	肩掛式
	施肥	生垣	219 m ²	1		○	
		中低木・仕立物	19 本	1		○	
		かん木	500 m ²	1		○	
	害虫 駆除	生垣	219 m ²	1	○		病虫害駆除にスミチオン、オルトランなどを使用し、対応すること
		中低木・仕立物	19 本	1	○		
		かん木	500 m ²	1	○		
	その他	運動広場周辺フェンス・駐車場脇の仕切りフェンスに絡みついているつるの撤去			1	○	
南観音運動広場	剪定	高木(東側フェンス)	37 本	1		○	カイズカ(高さ4m程度とし一般歩道に出さない)
		高木(東側フェンス以外)	29 本	1		○	カイズカ(一般歩道に出さない)
		高木	1 本	2	○	○	クスノキ
		かん木	174 m ²	1		○	ツツジ他
	草刈	平地(北側フェンス内外)	276 m ²	1	○		肩掛式
		高木・かん木内(東側フェンス外)	78 m ²	1	○		肩掛式
		高木・かん木内(南側フェンス内外)	276 m ²	1	○		肩掛式
		平地(西側フェンス内)	78 m ²	1	○		肩掛式
		平地(運動広場・庭球場しきりフェンス)	78 m ²	1	○		肩掛式
	その他	・庭球場のフェンスに絡みついたつるの撤去 ・運動広場東側砂置場裏の草撤去			1	○	

西区スポーツセンター

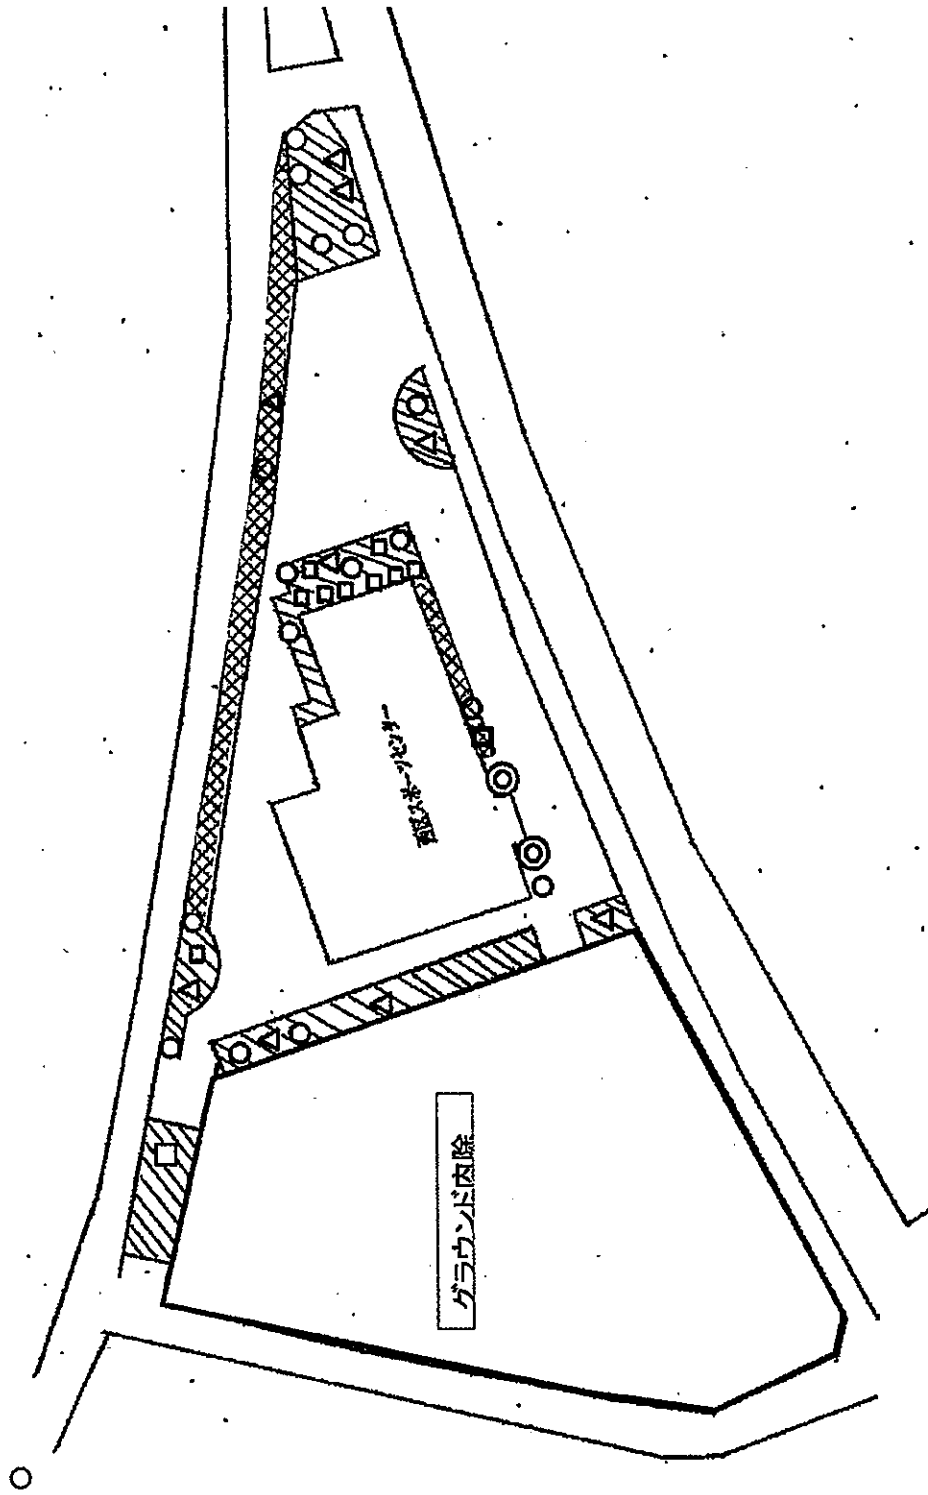

種別	数量	記号
高木	16本	○
仕立物	9本	△
中低木	11本	□
生垣	219m	○○○○○○○○
かん木	500m	////
特殊樹木	2株	◎

南観音庭球場・運動広場

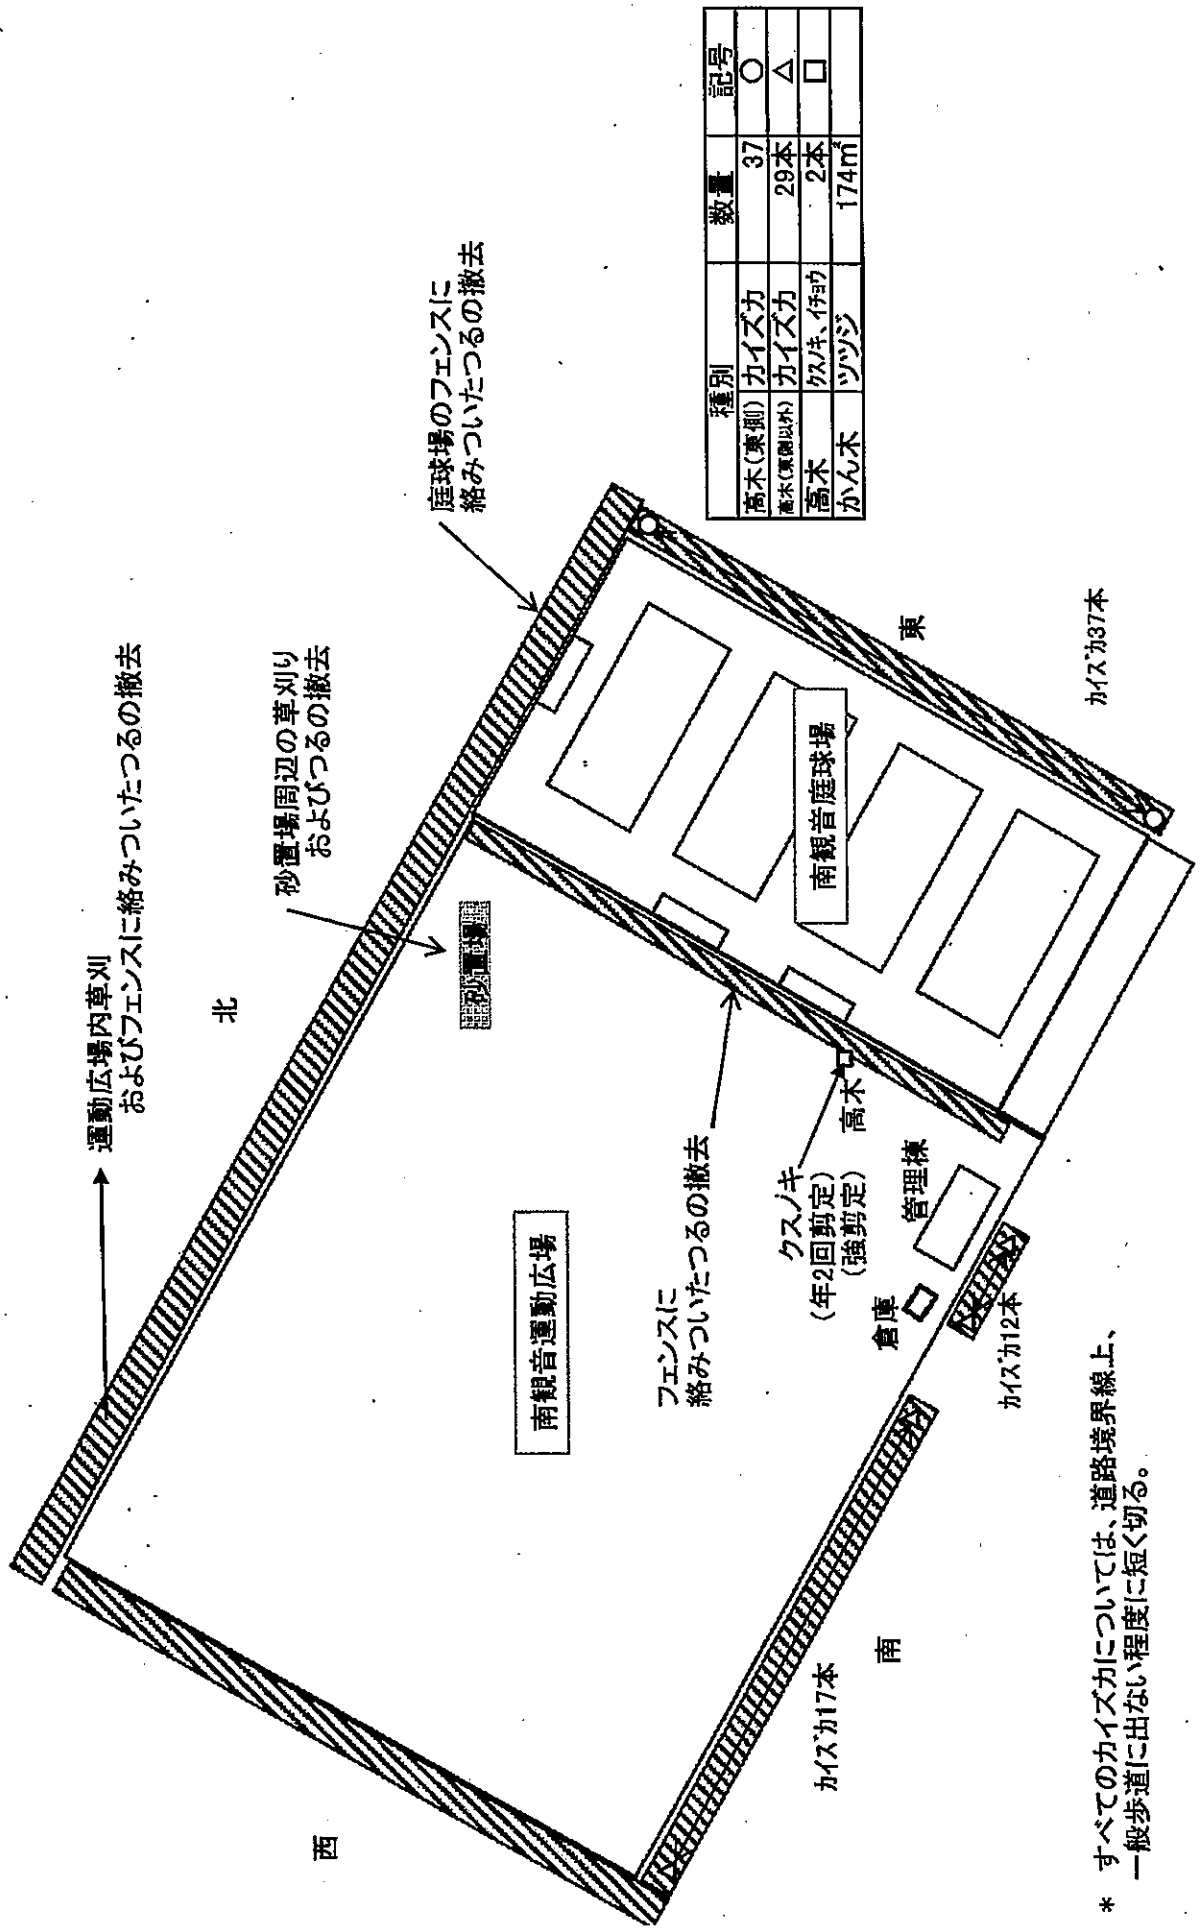

* すべてのカイズカについては、道路境界線上、一般歩道に出ない程度に短く切る。