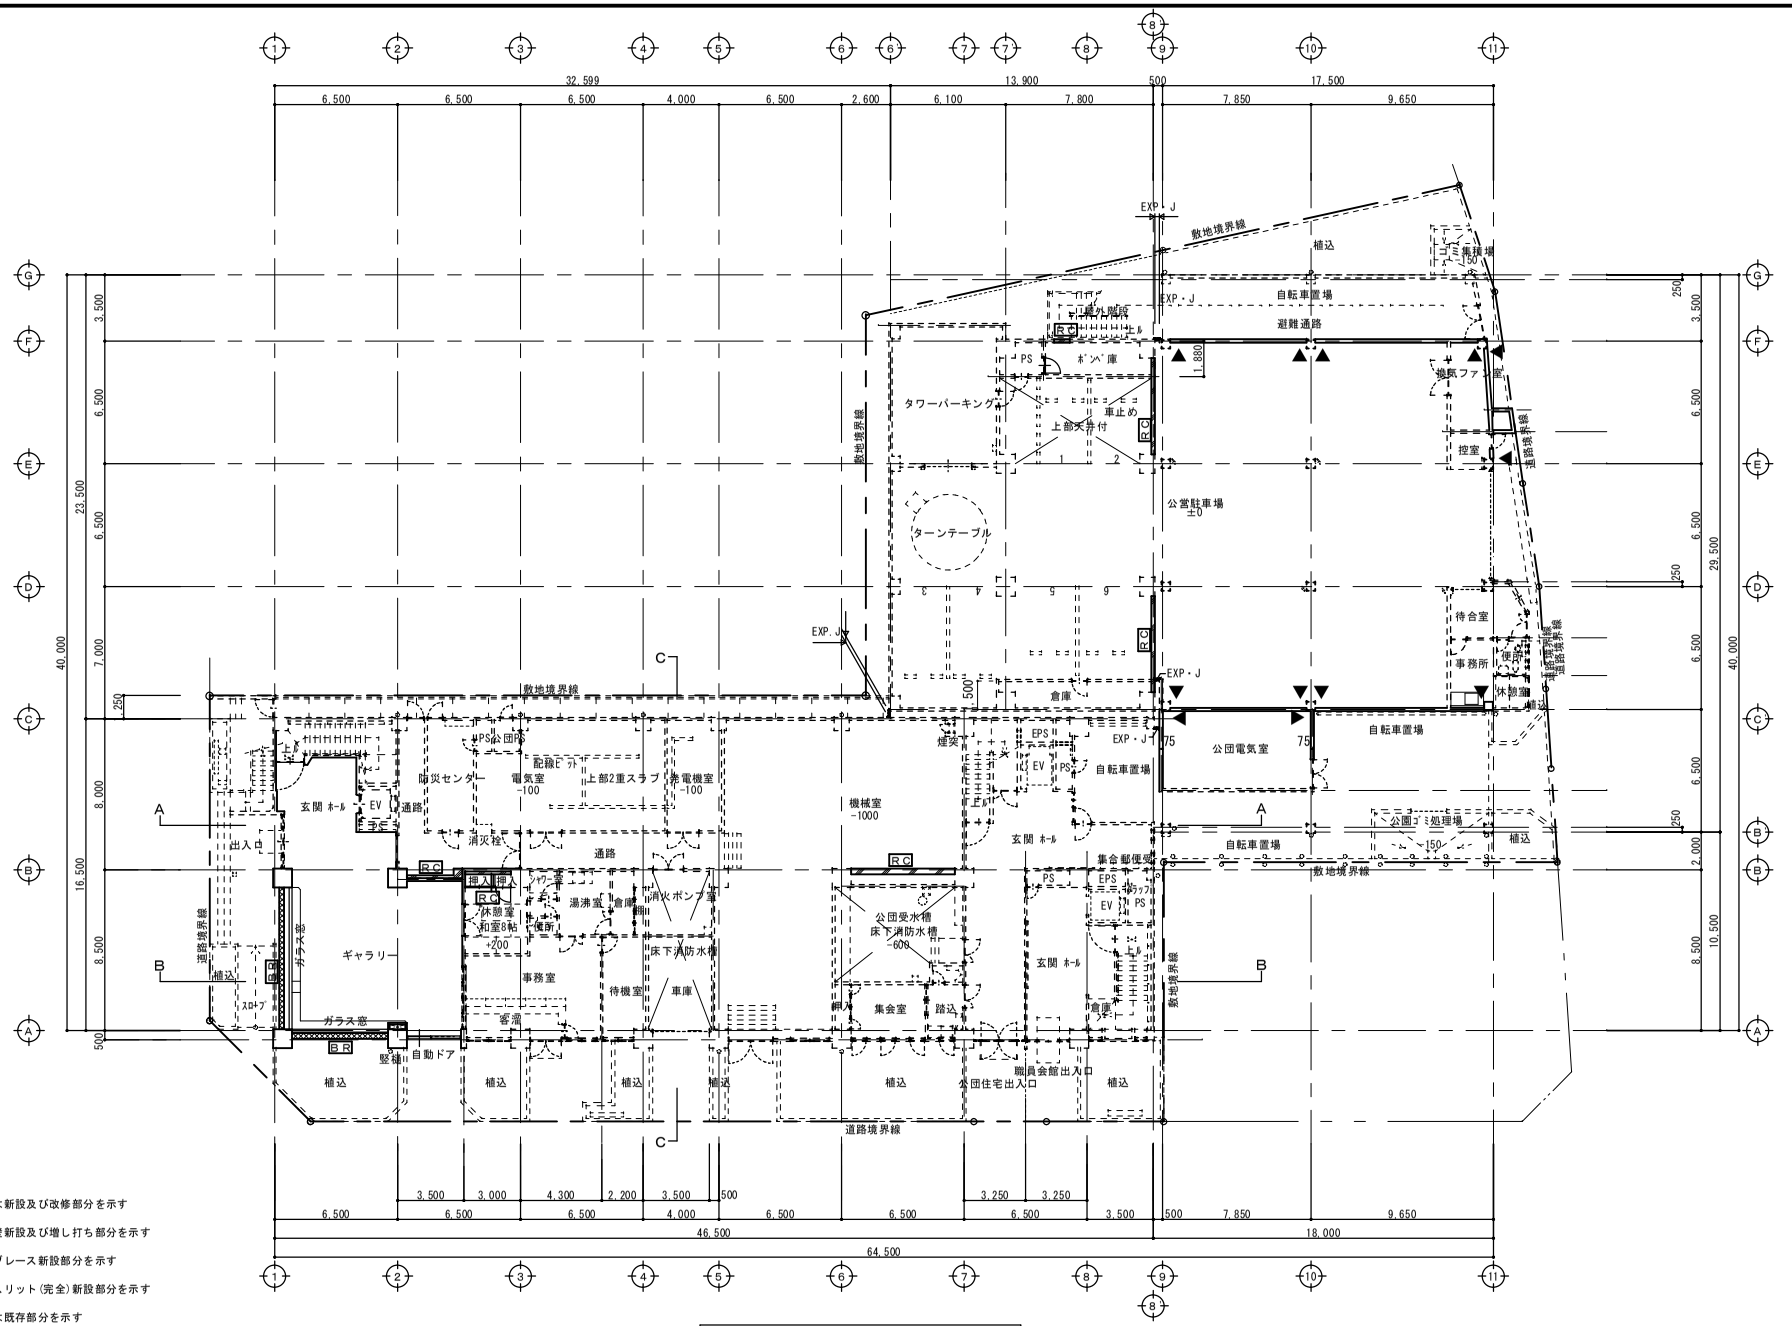

凡例

実線は新設及び改修部分を示す

RC　RC壁新設及び増し打ち部分を示す

BR　鉄骨ブレース新設部分を示す

▼　構造スリット(完全)新設部分を示す

点線は既存部分を示す

1階平面図（改修後）　1/200

事業年度23年度 工事完成23年度	設計 23年 4月	広島市都市整備局 営繕部　営繕課	建築士登録番号・氏名 廣陌　有限会社 一級建築士　登録第283087号 高　営繕	課長	課長補佐			照合	設計	大	中	小	地域	施設	種類 建築	工事名 広島市女性教育センター等耐震改修その他工事	図面名称・縮尺 1階平面図（改修後）　1/200	図番 A-15