別紙

事 業 概 略 図

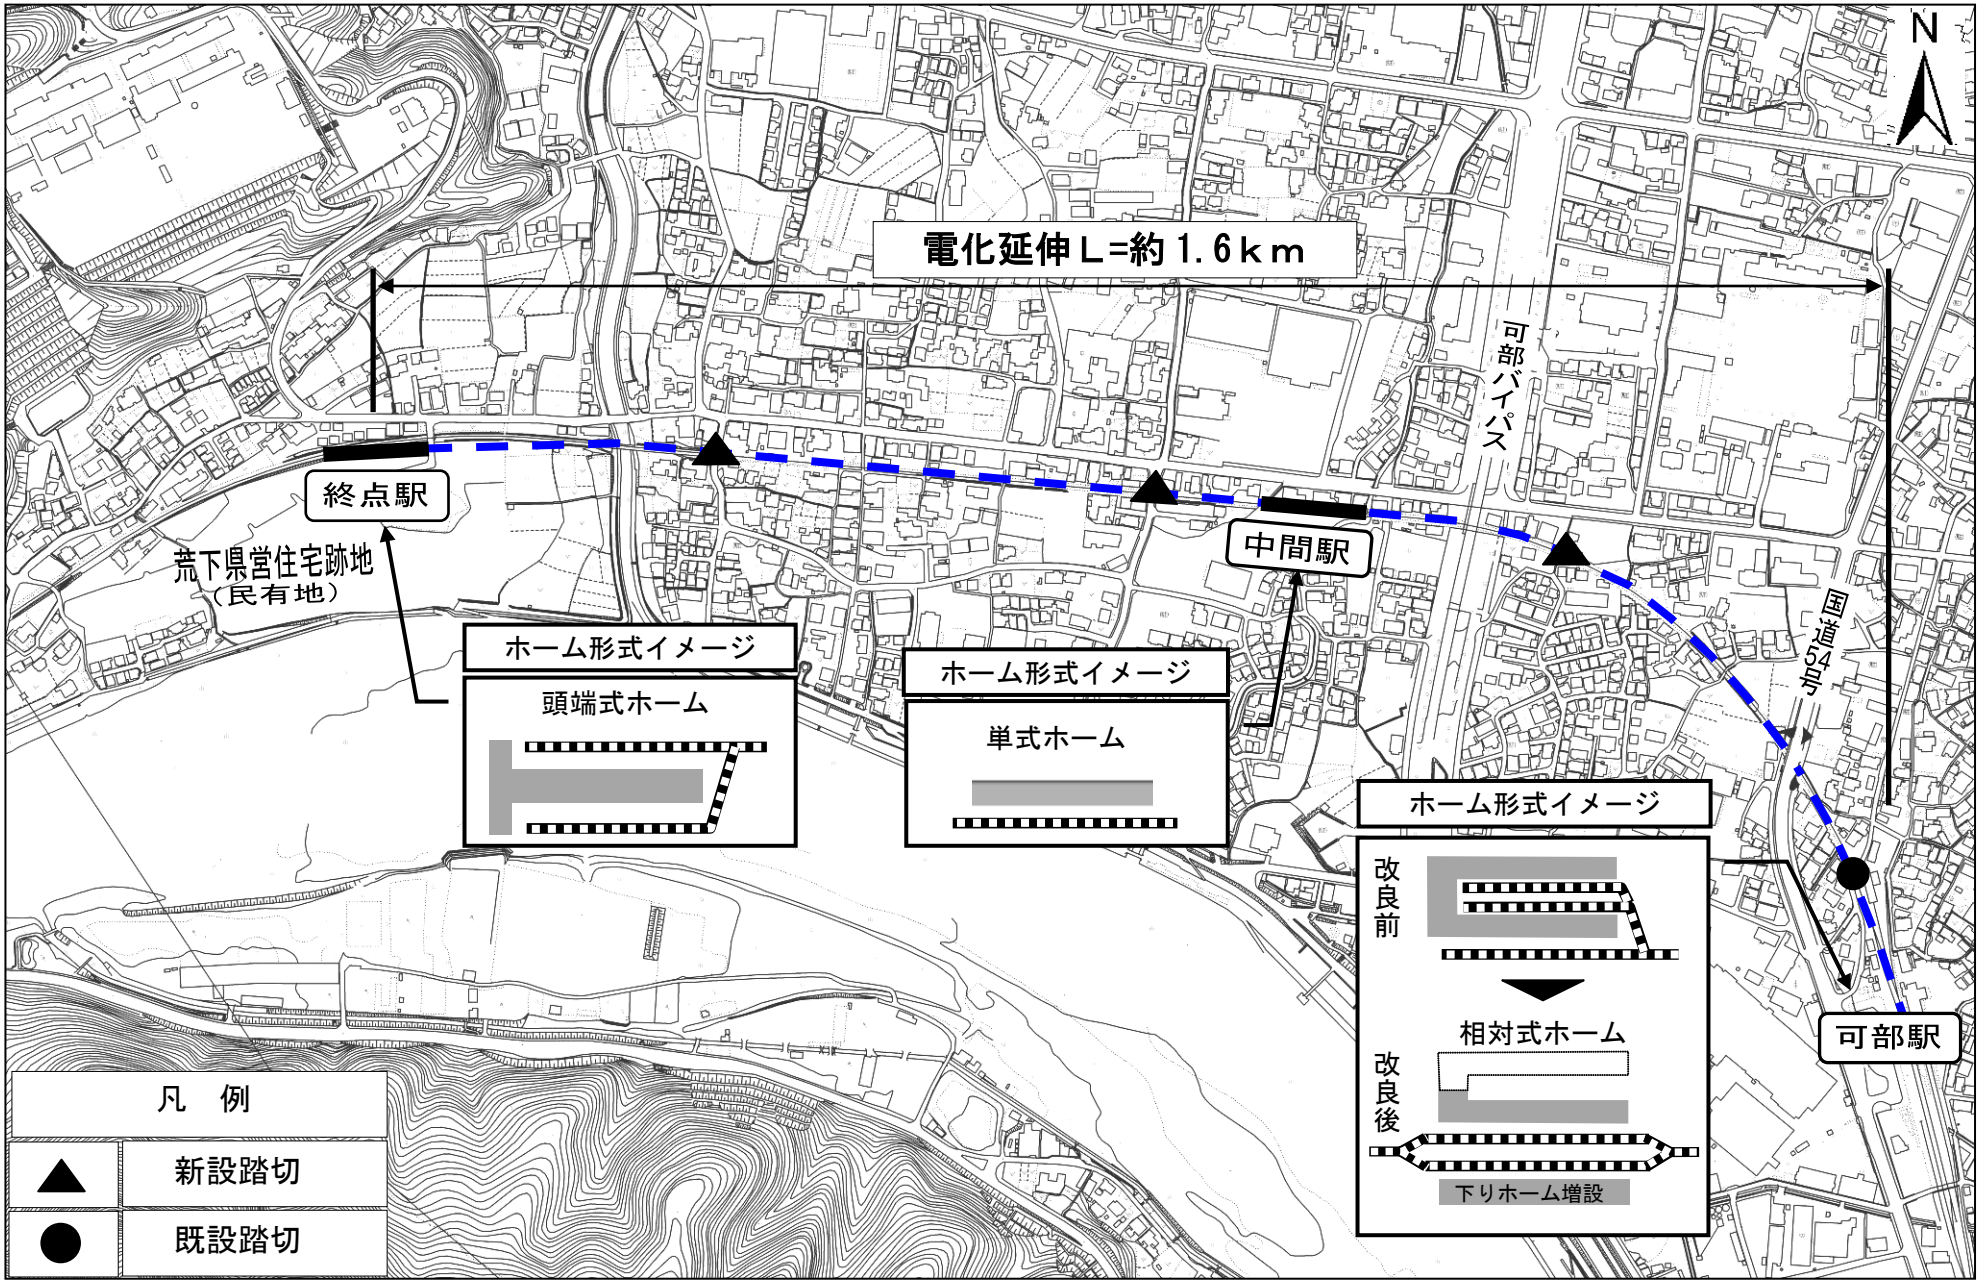
N
電化延伸Ｌ=約１.６ｋｍ
可部バイパス
終点駅
荒下県営住宅跡地
（民有地）
中間駅
国道54号
可部駅
ホーム形式イメージ
頭端式ホーム
ホーム形式イメージ
単式ホーム
ホーム形式イメージ
改良前
相対式ホーム
改良後
下りホーム増設
凡　例
新設踏切
既設踏切