



別図第3

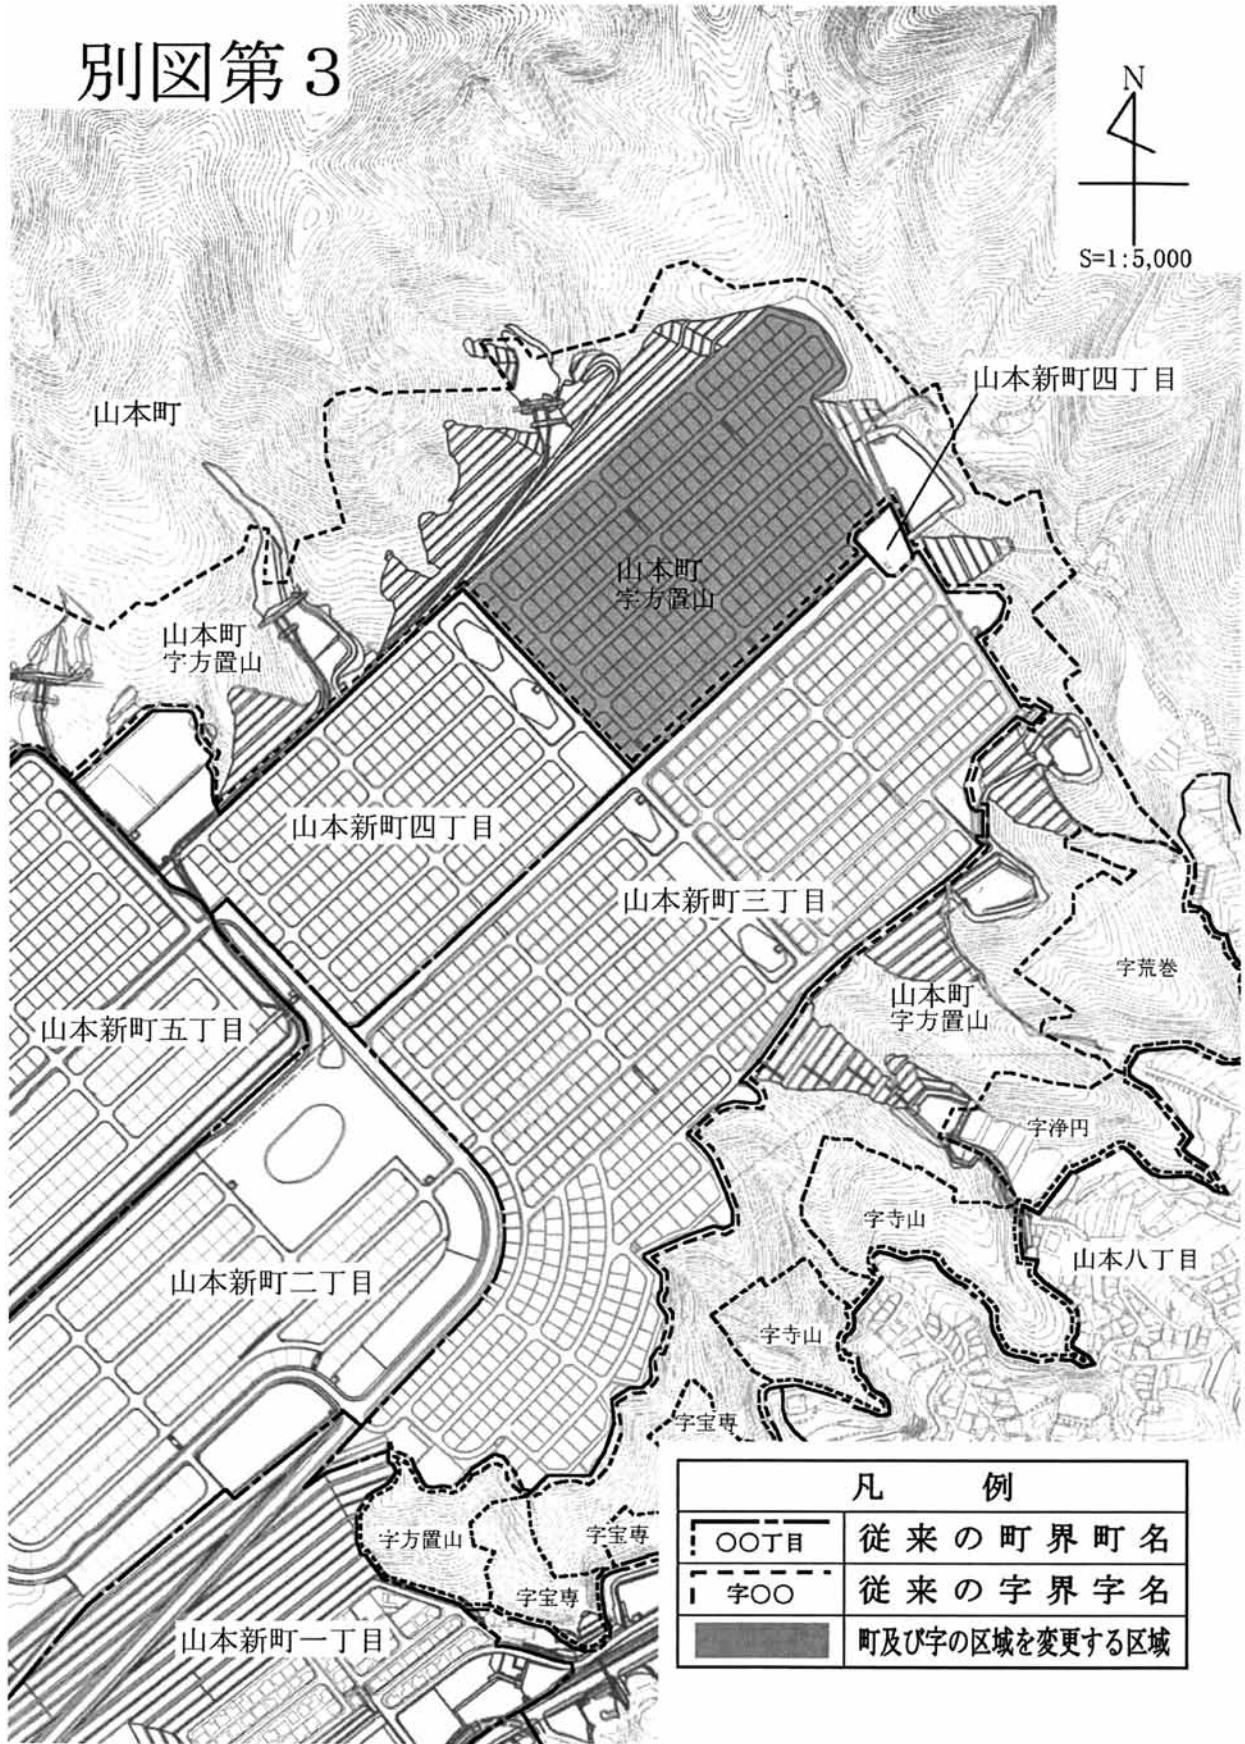

凡 例	
〇〇丁目	従来の町界町名
字〇〇	従来の字界字名
	町及び字の区域を変更する区域