



# 広島グリーンアリーナ配席図

S=1/300 (atA3)

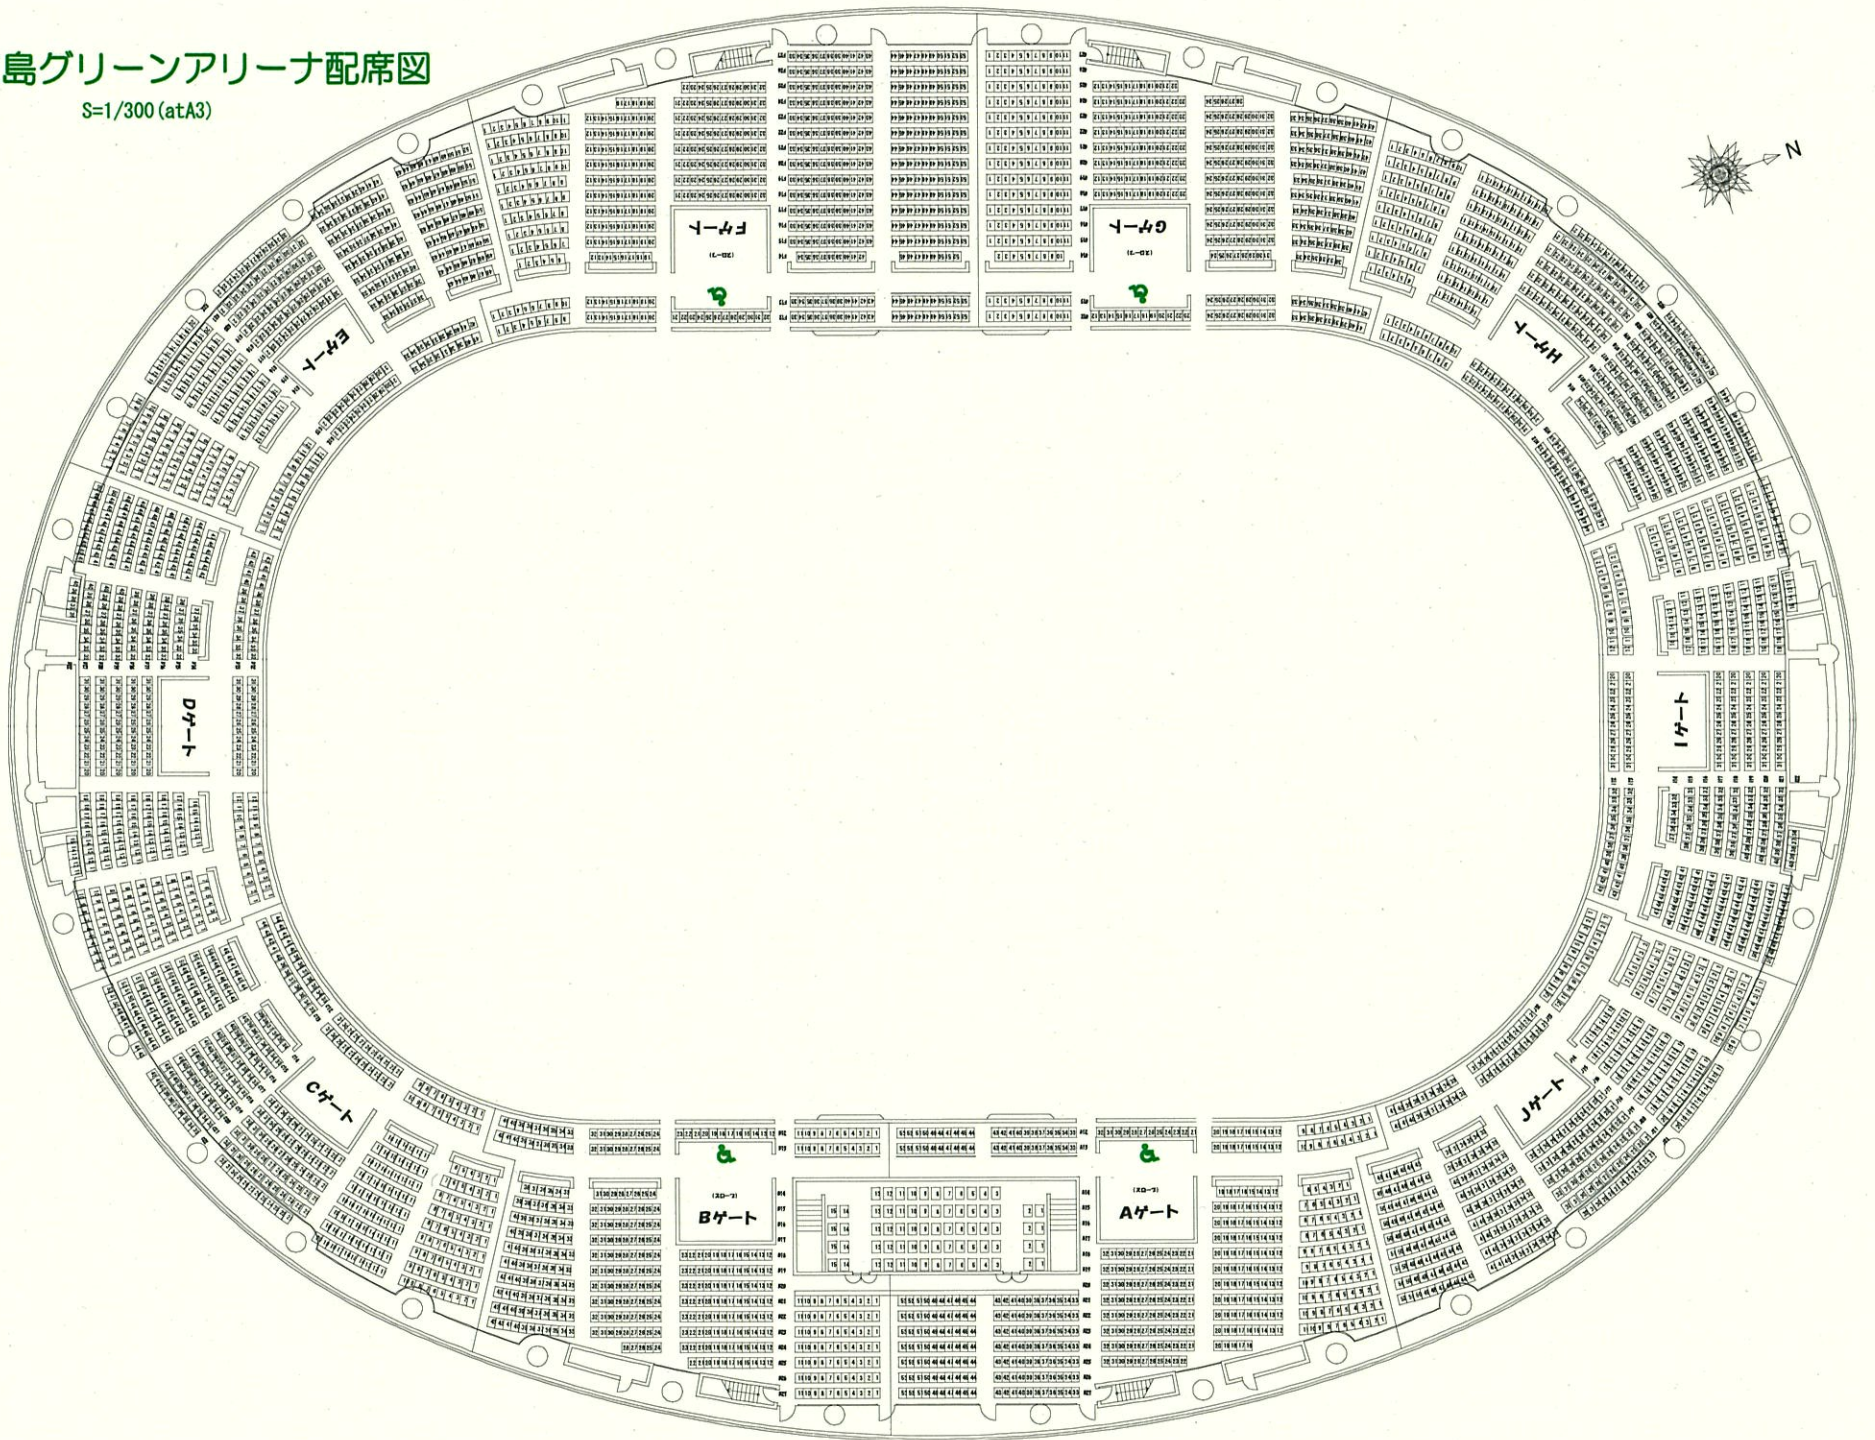


# 広島グリーンアリーナ配席図


S=1/300 (atA3)

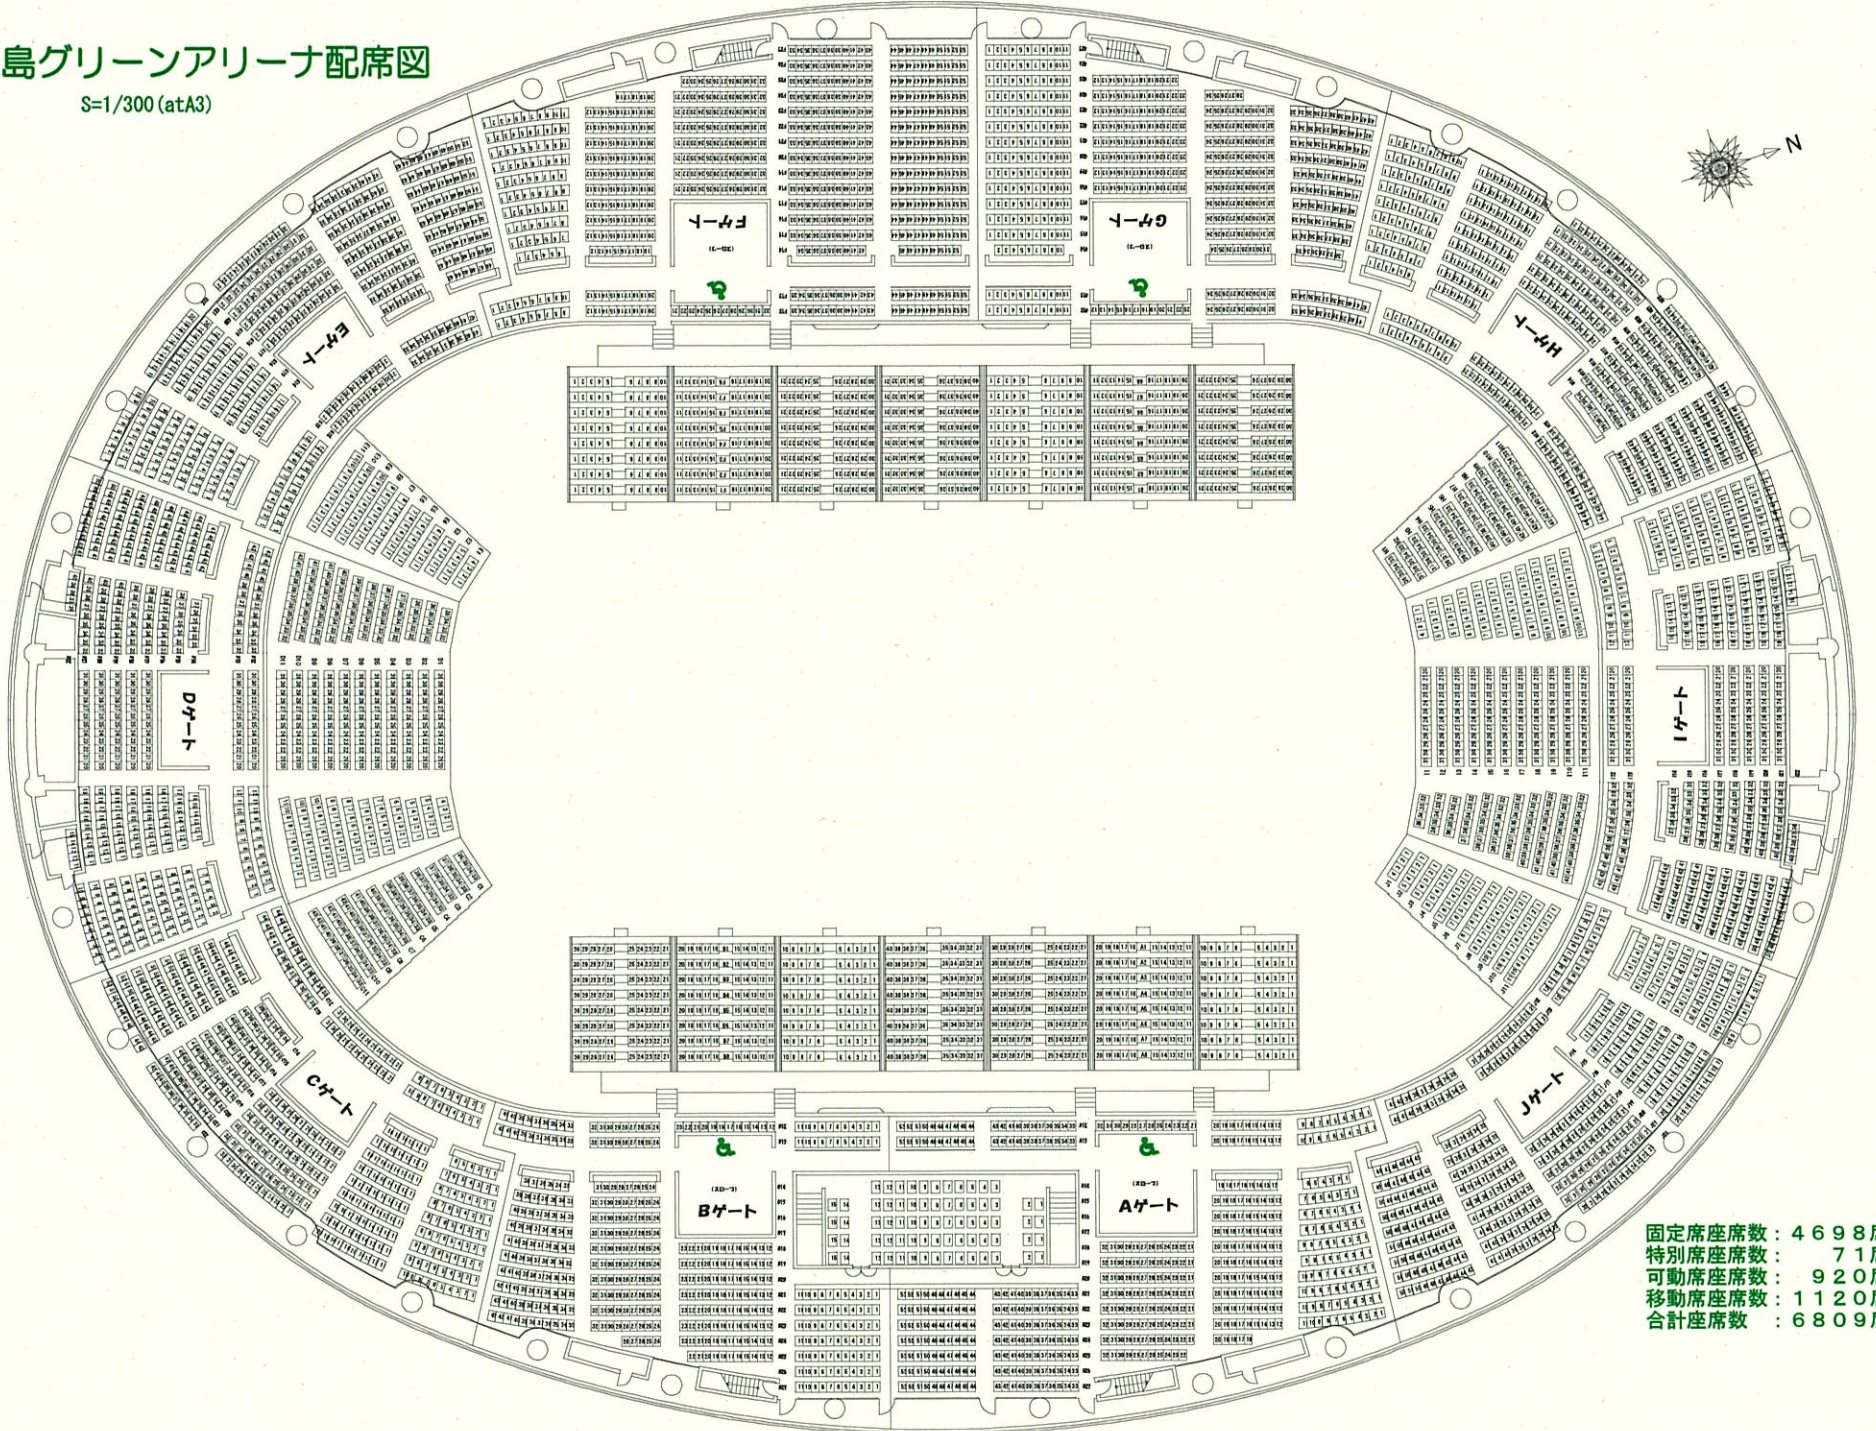

固定席座席数：4 698席  
 特別席座席数：71席  
 可動席座席数：920席  
 移動席座席数：1 120席  
 合計座席数：6 809席

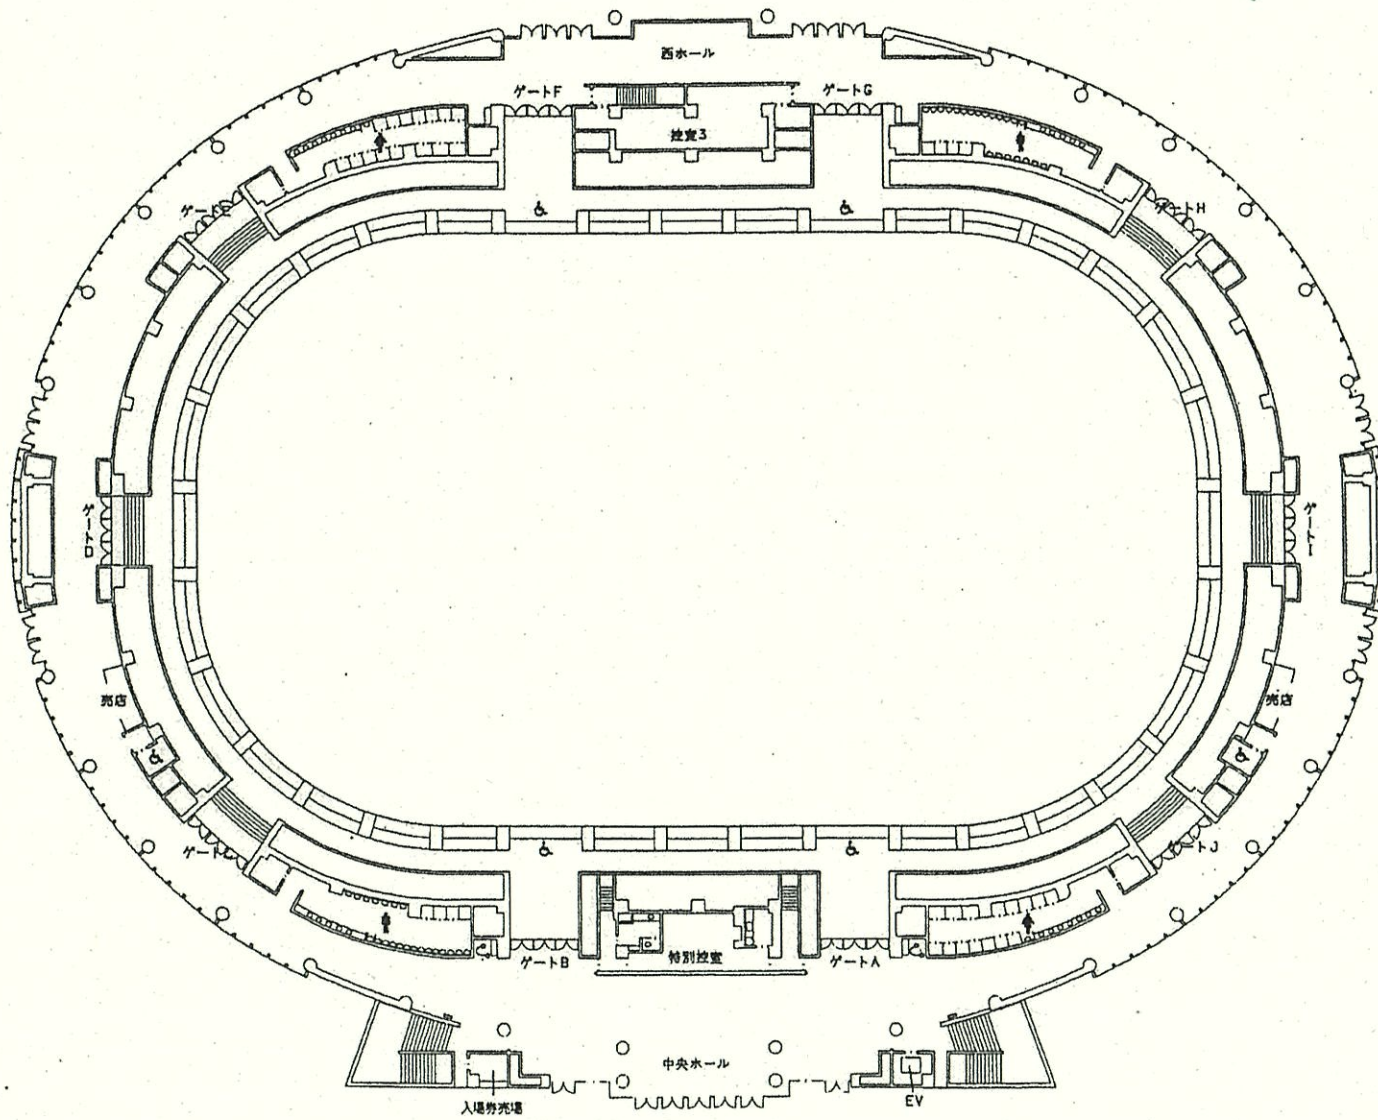

広島県立総合体育館  
 大アリーナ(広島グリーンアリーナ)  
 平面図 1階(1/400)

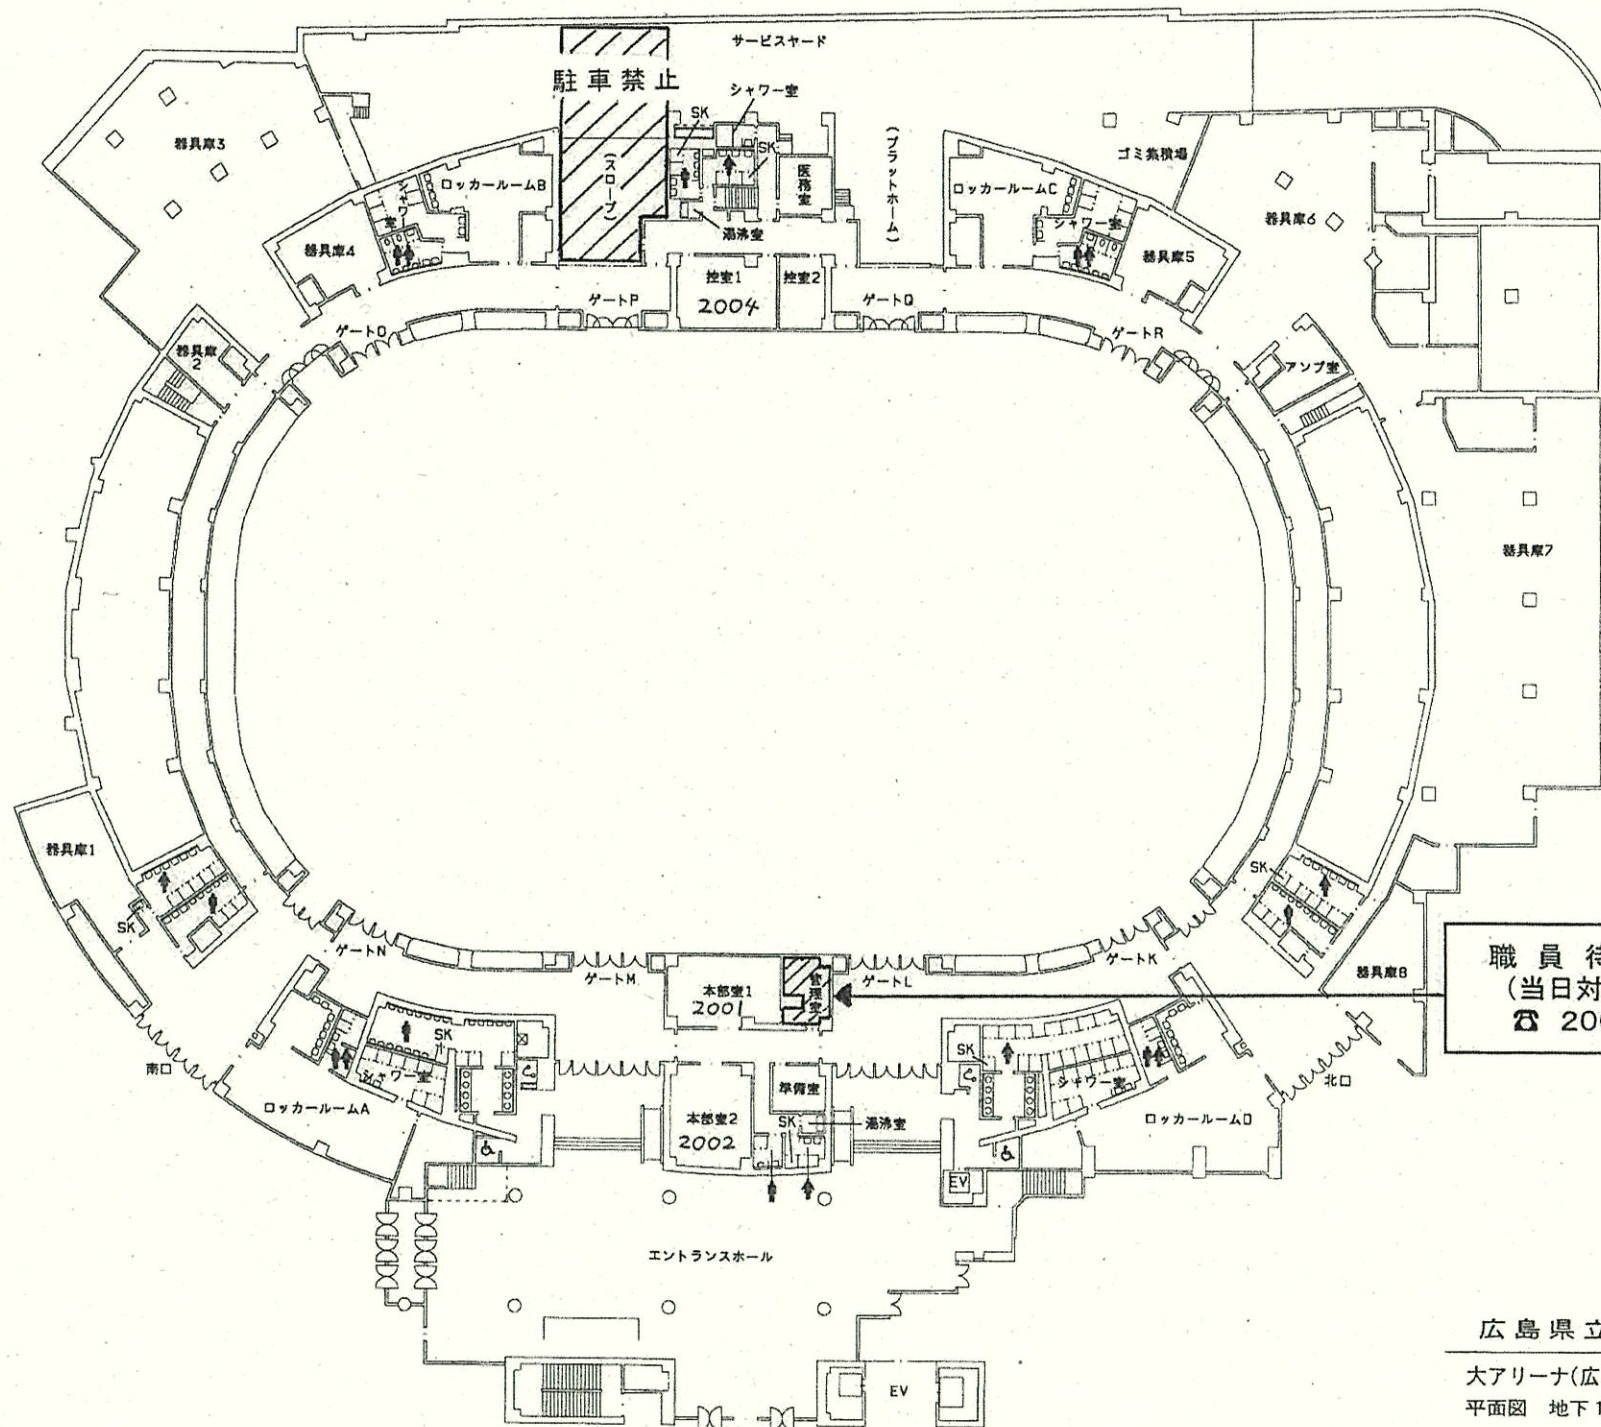

職員待機  
 (当日対応)  
 ☎ 2000

広島県立総合体育館  
 大アリーナ(広島グリーンアリーナ)  
 平面図 地下1階(1/400)