


広島圏都市計画区域区分の変更
計画図
(広島市)

図面番号 C-1-1

面積 0.8ha

—— 区域区分線

S = 1/2,500

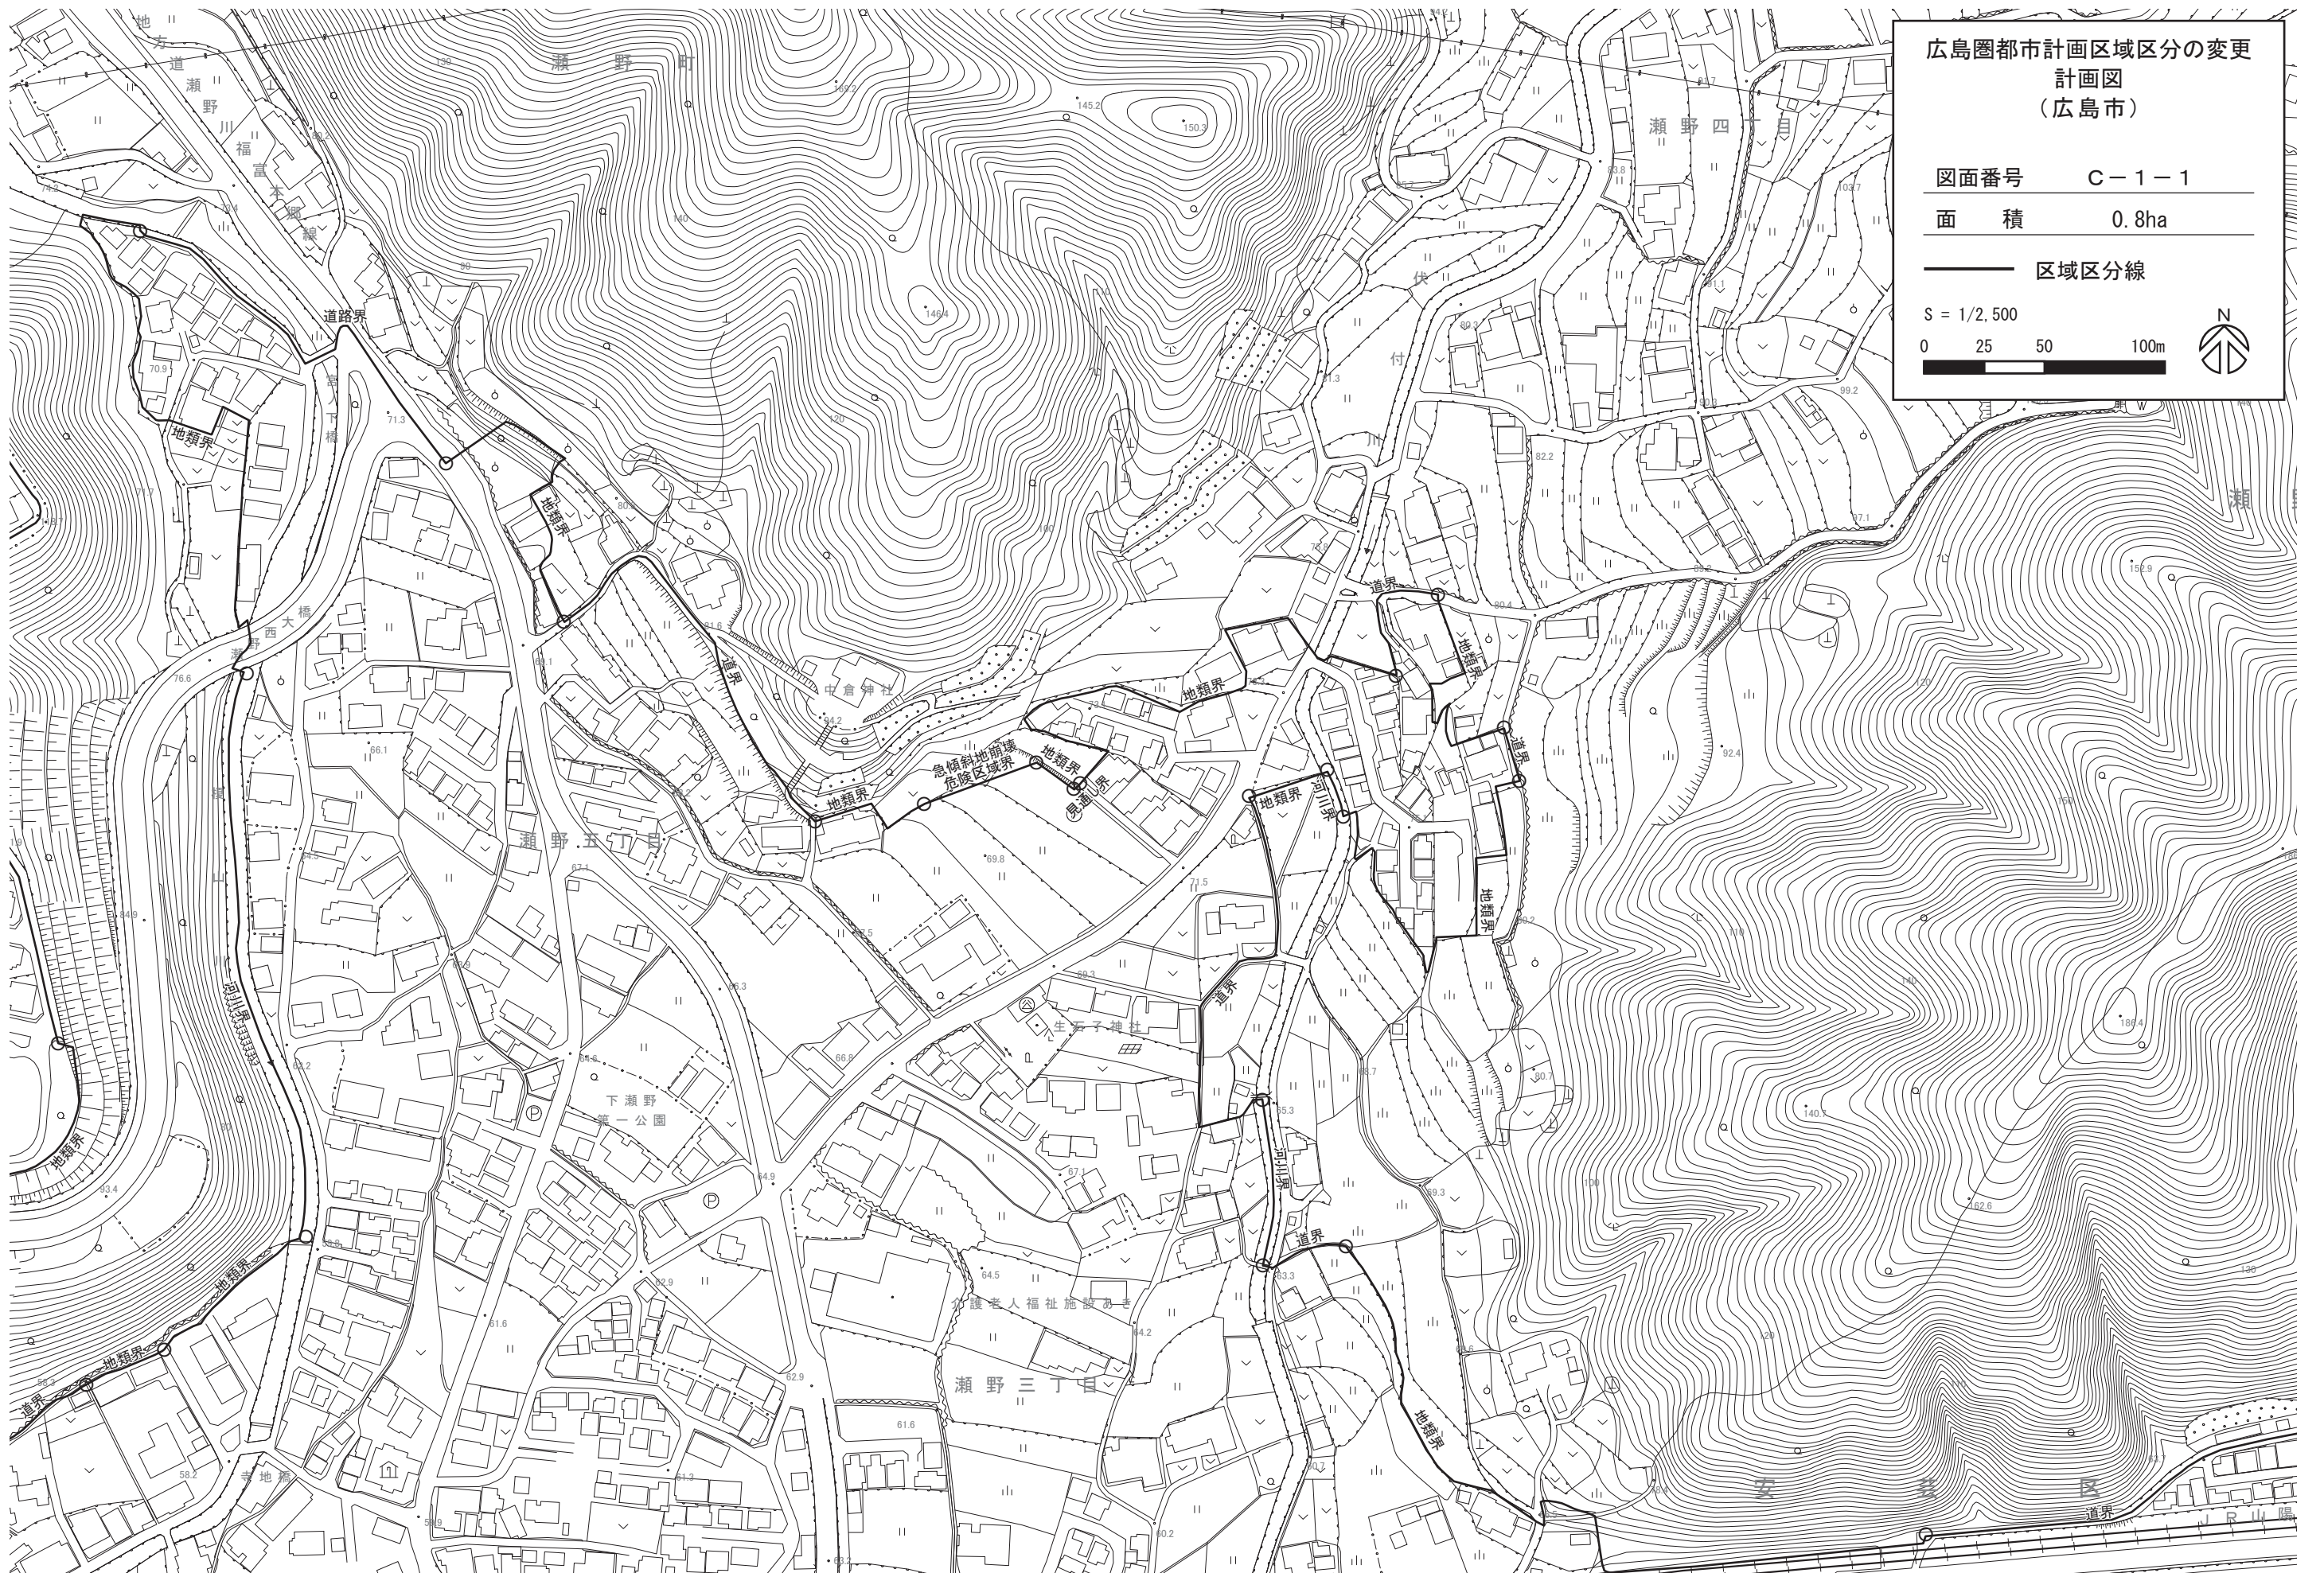

広島圏都市計画区域区分の変更
新旧対照図
(広島市)


図面番号 C-1-1

面積 0.8ha

—— 区域区分線

市街化区域への編入

S = 1/2,500

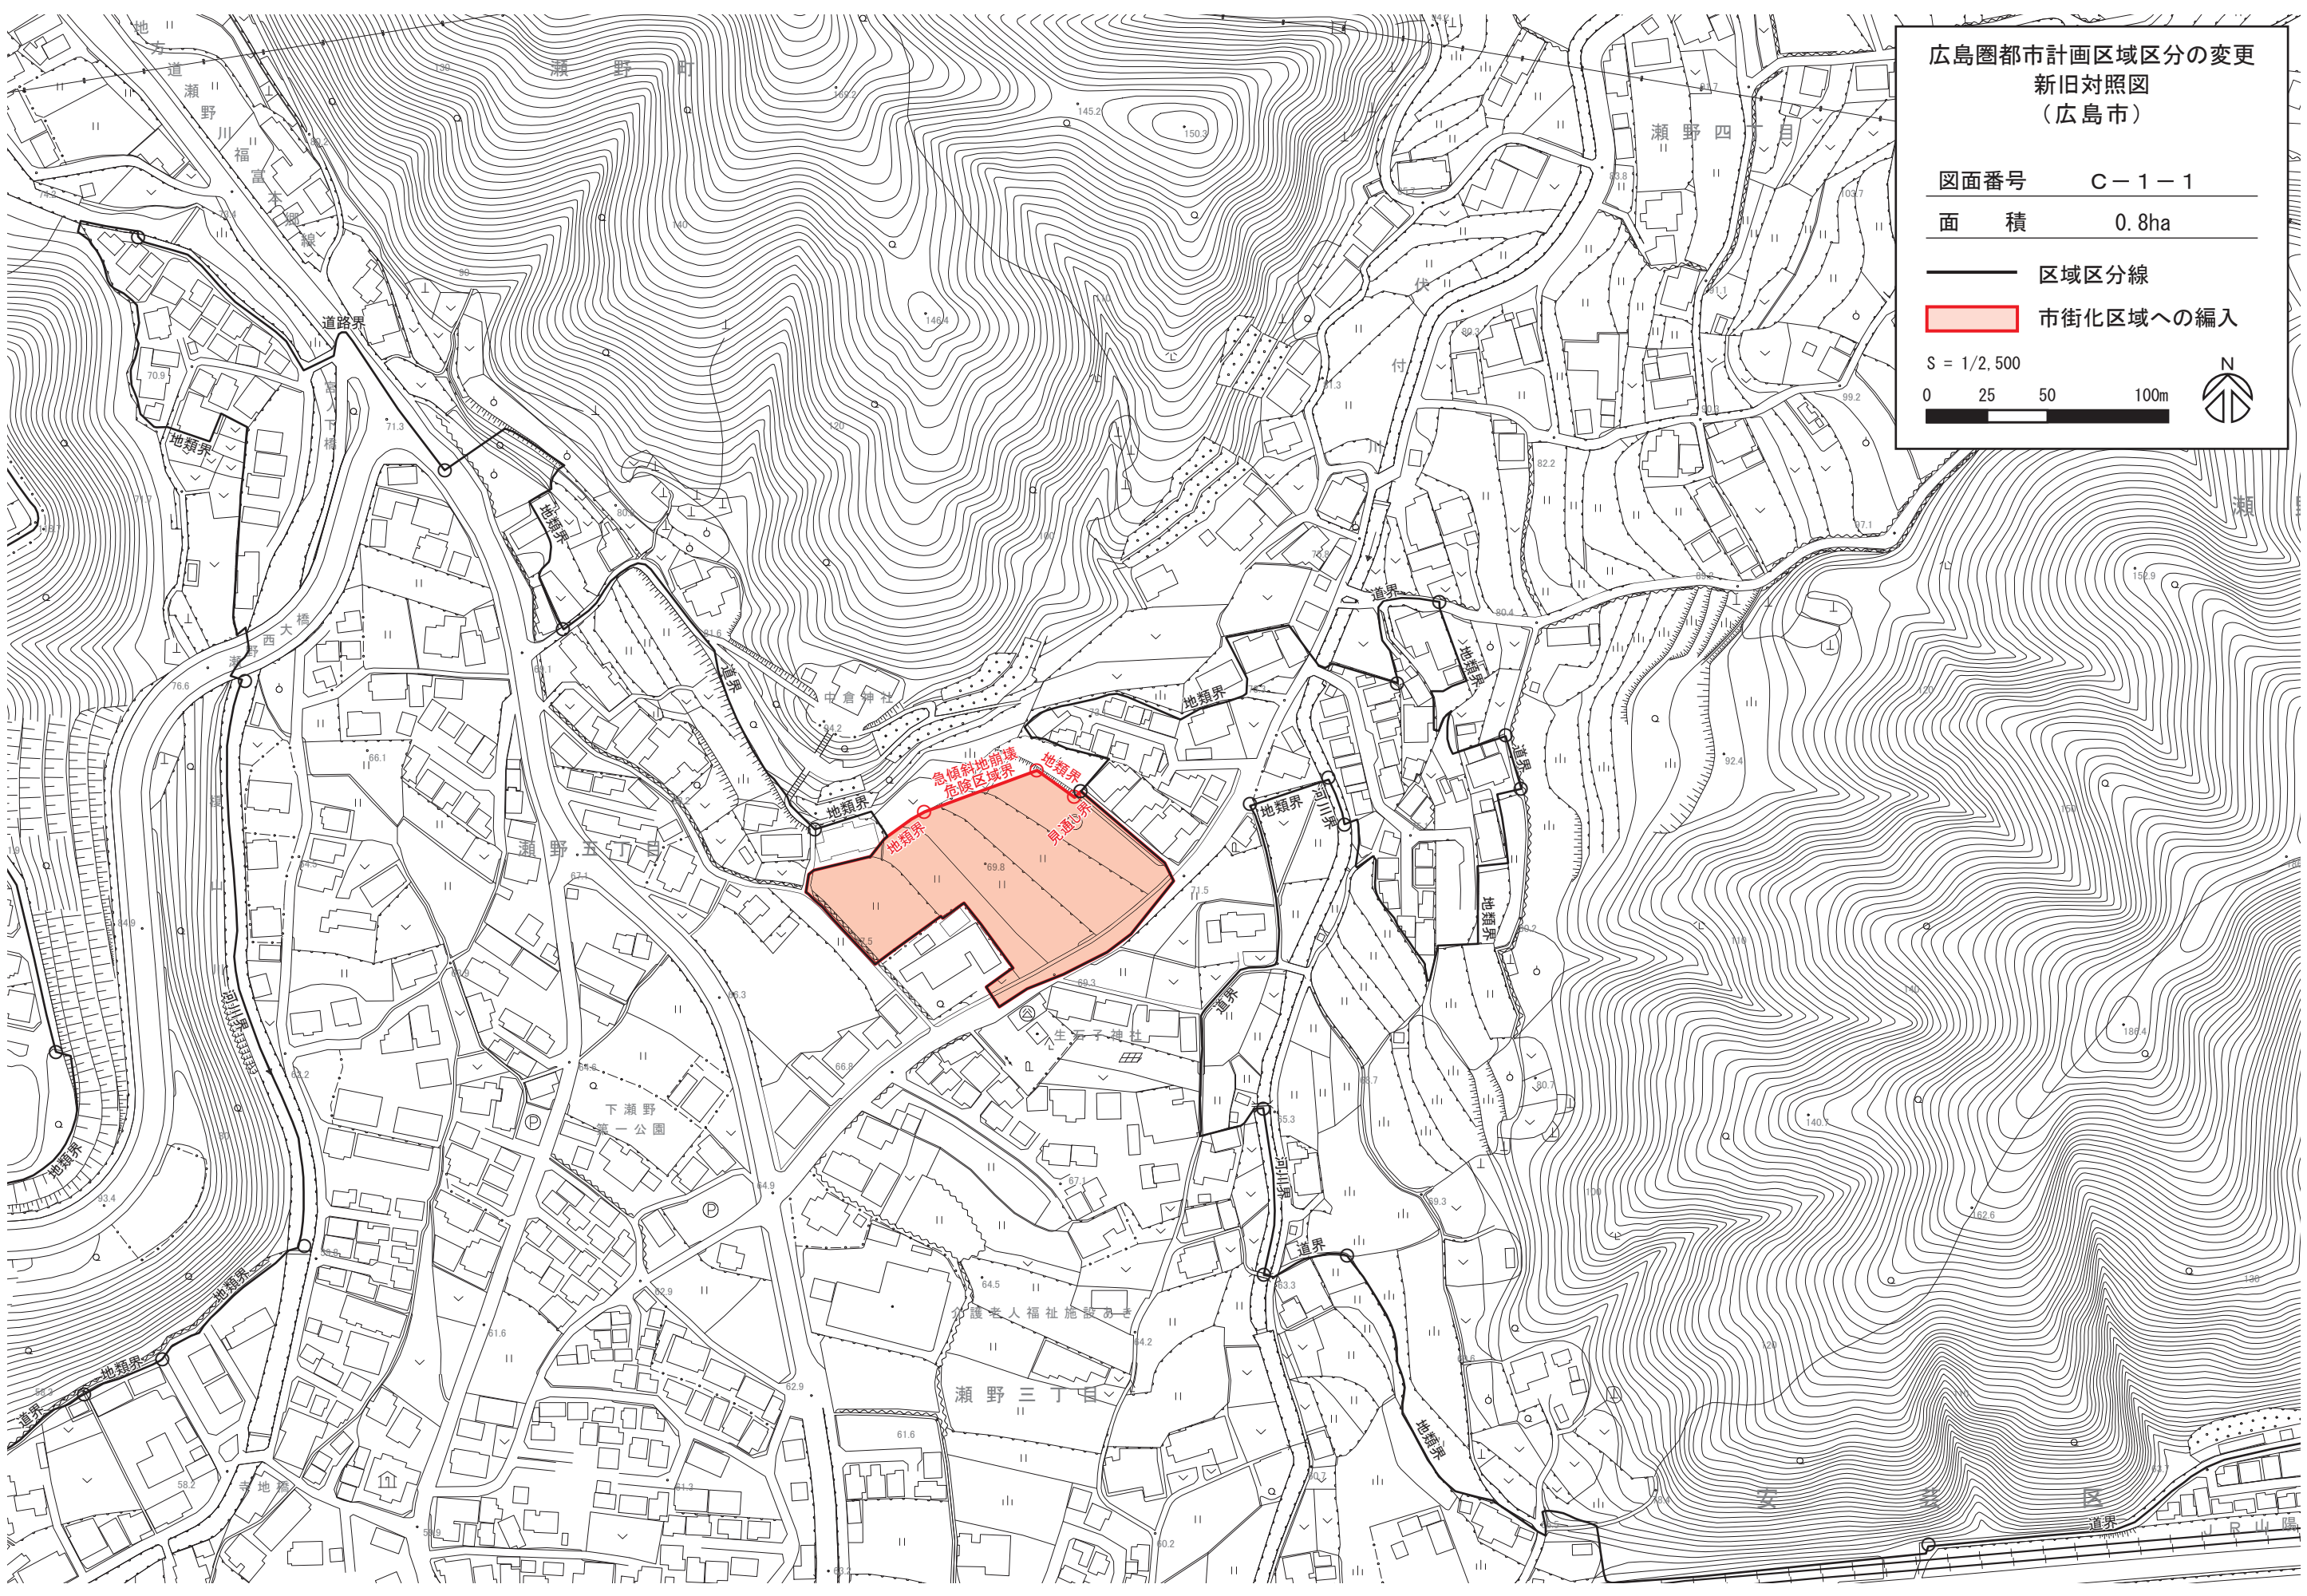

広島圏都市計画区域区分の変更
計画図
(広島市)


図面番号 C-1-2

面積 12.6ha

—— 区域区分線

S = 1/2,500

0 25 50 100m

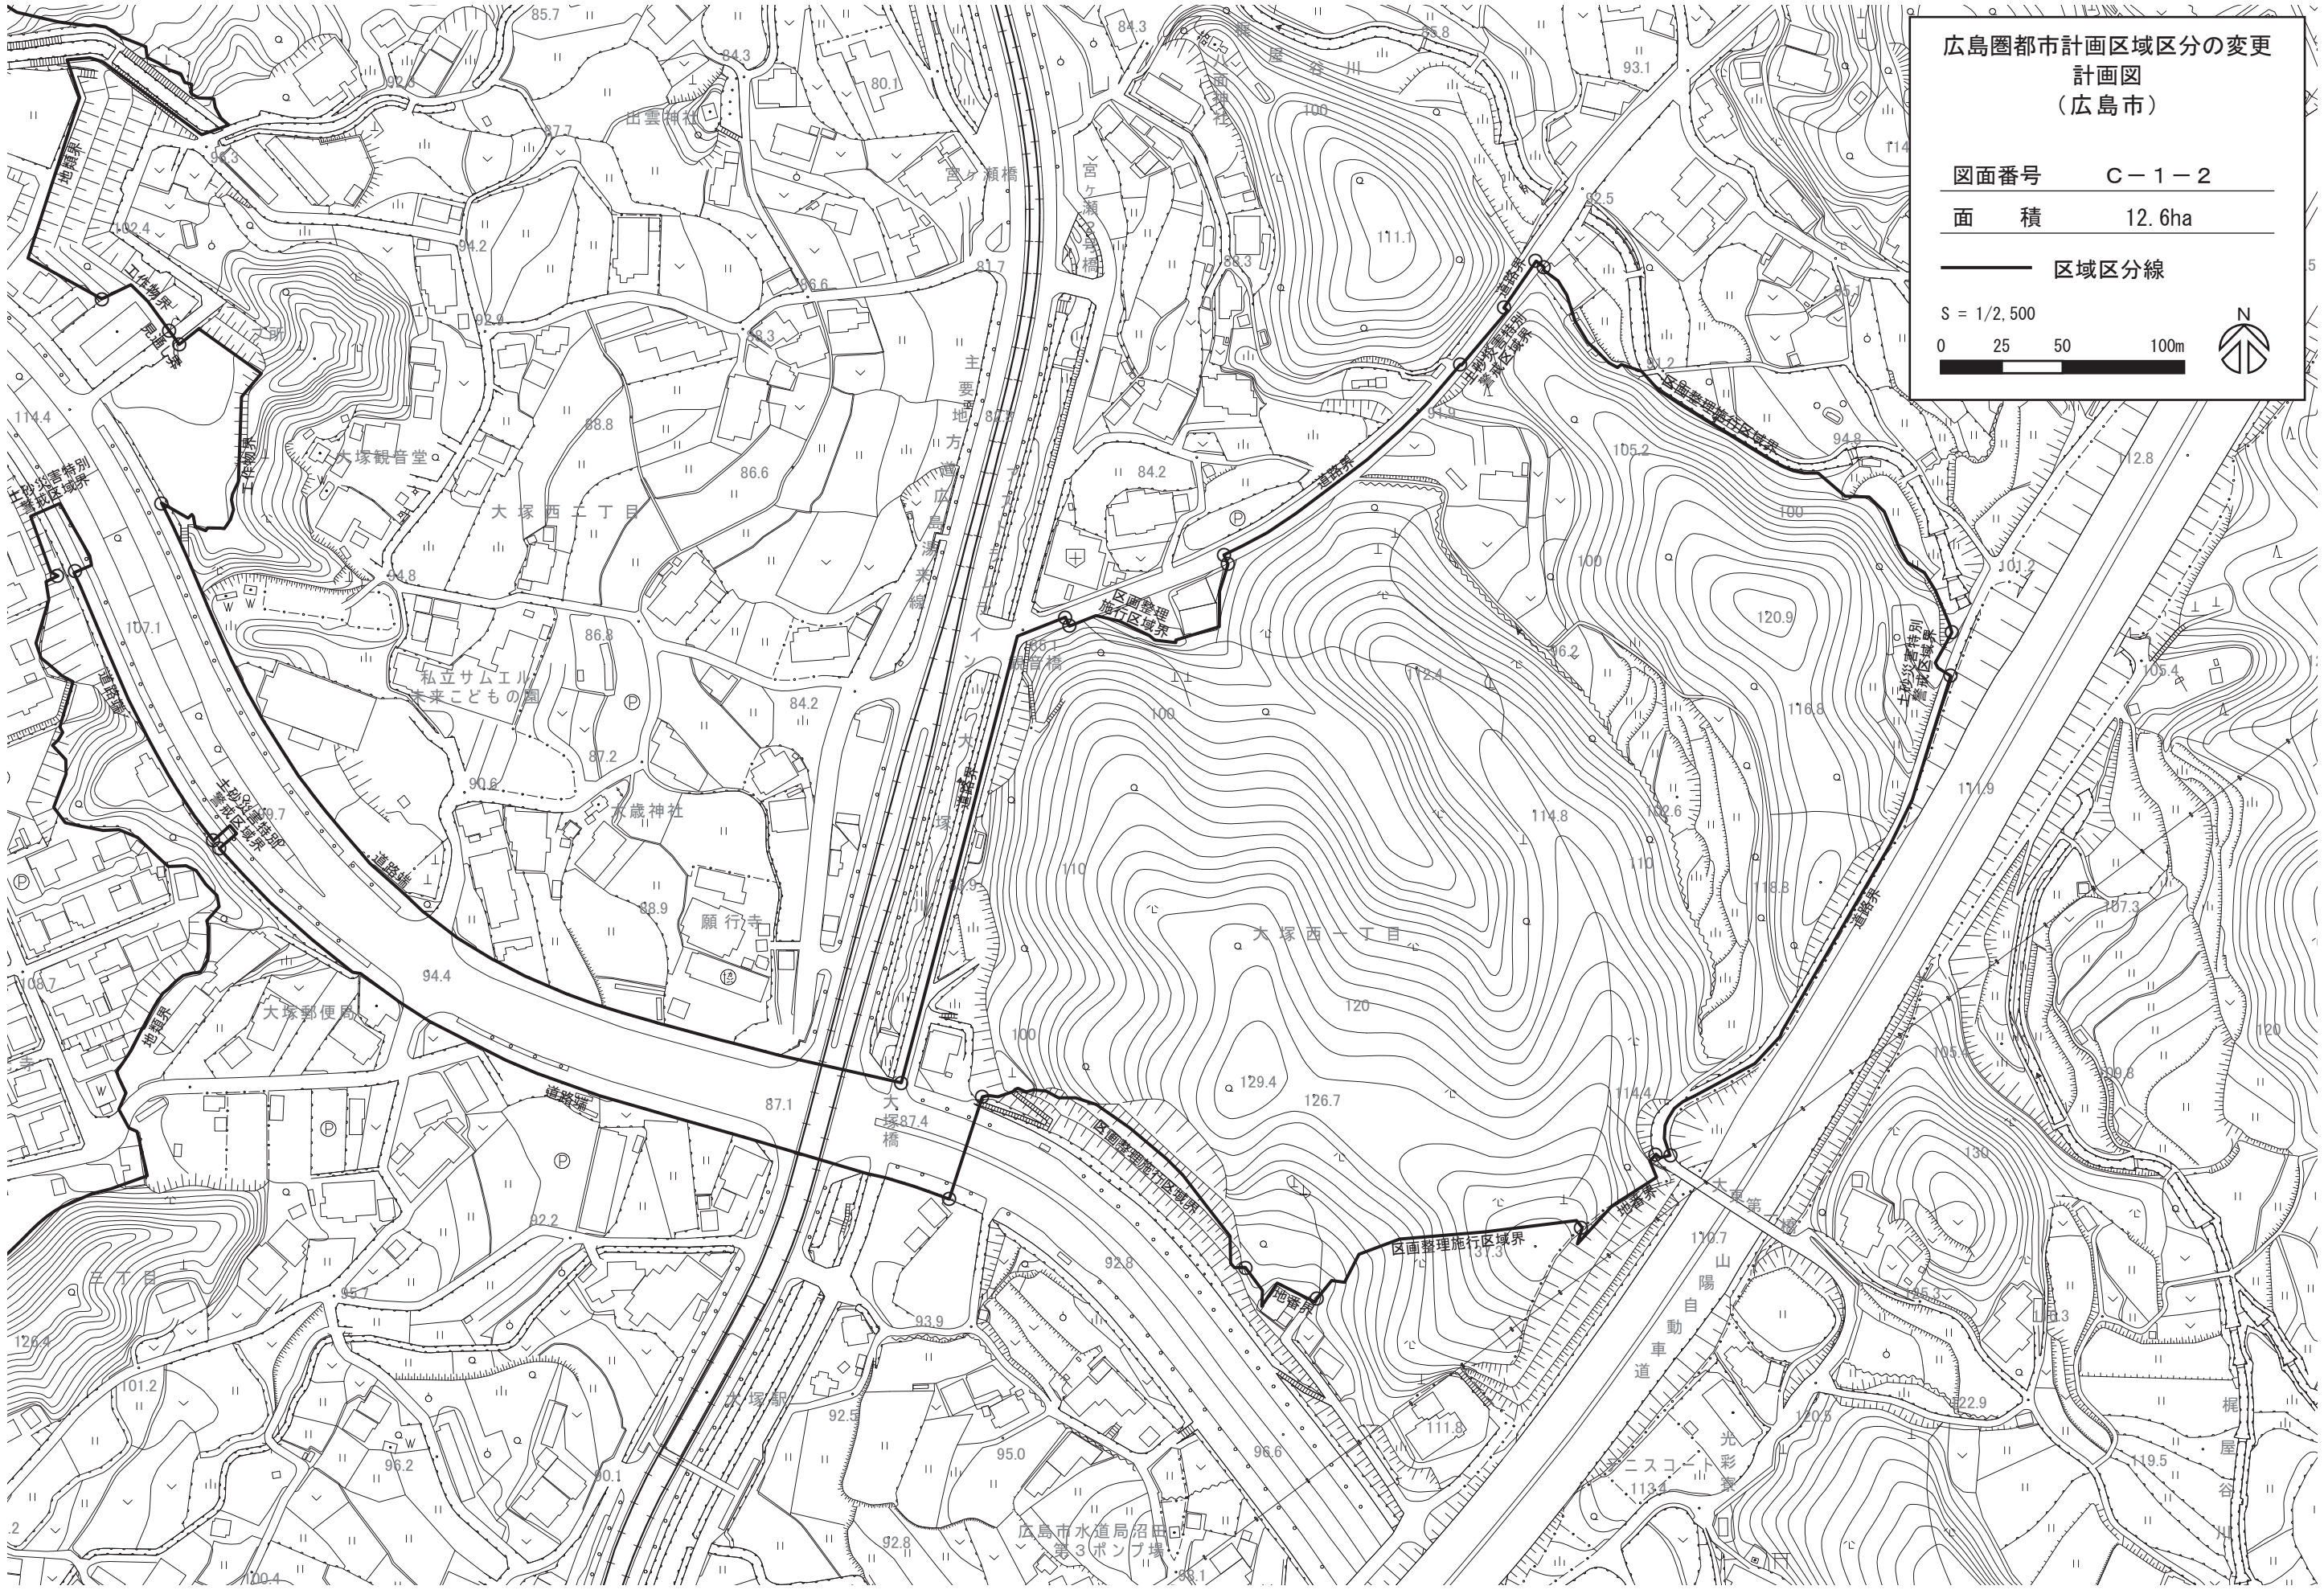

広島圏都市計画区域区分の変更
新旧対照図
(広島市)

図面番号 C-1-2

面積 12.6ha

- 区域区分線
- 市街化区域への編入

