
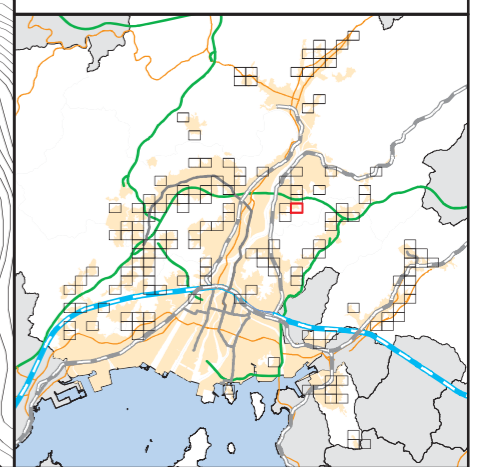


広島圏都市計画区域区分の変更  
計画図

(広島市)  
[ No. 51 / 152 ]


- 区域区分線
- 市街化調整区域への編入

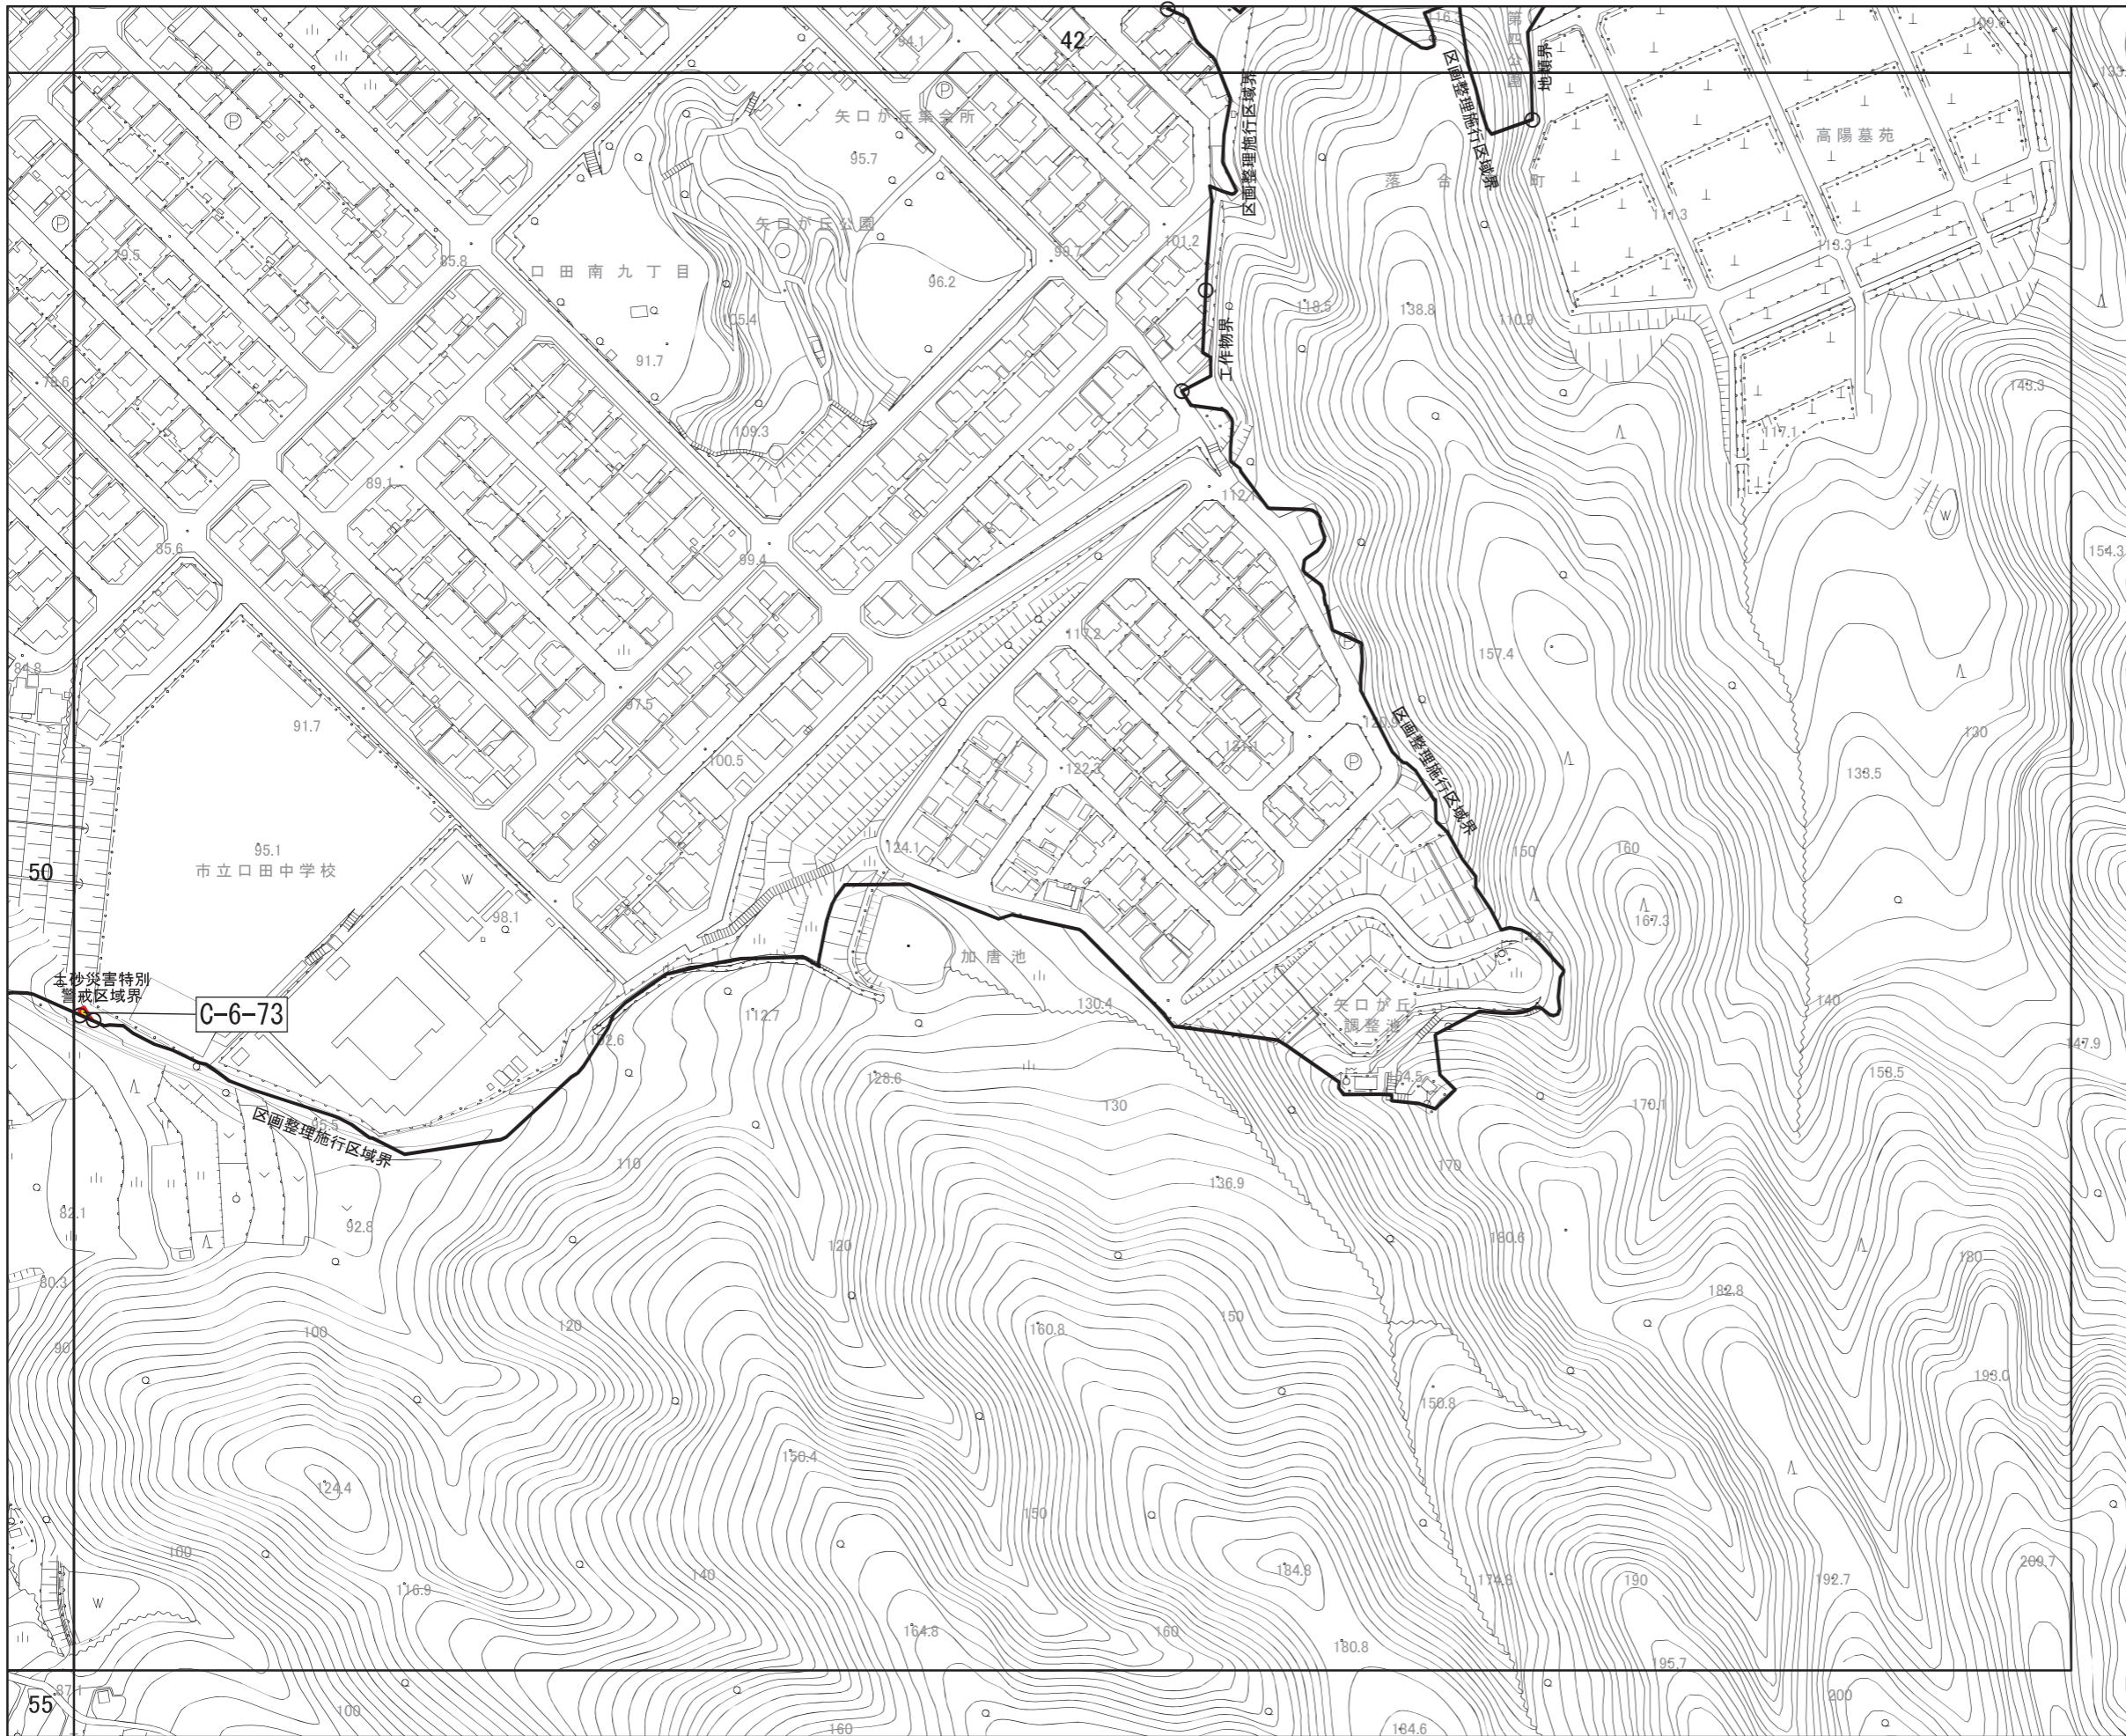


広島圏都市計画区域区分の変更  
計画図

(広島市)  
[ No. 52 / 152 ]

- 区域区分線
- 市街化調整区域への編入

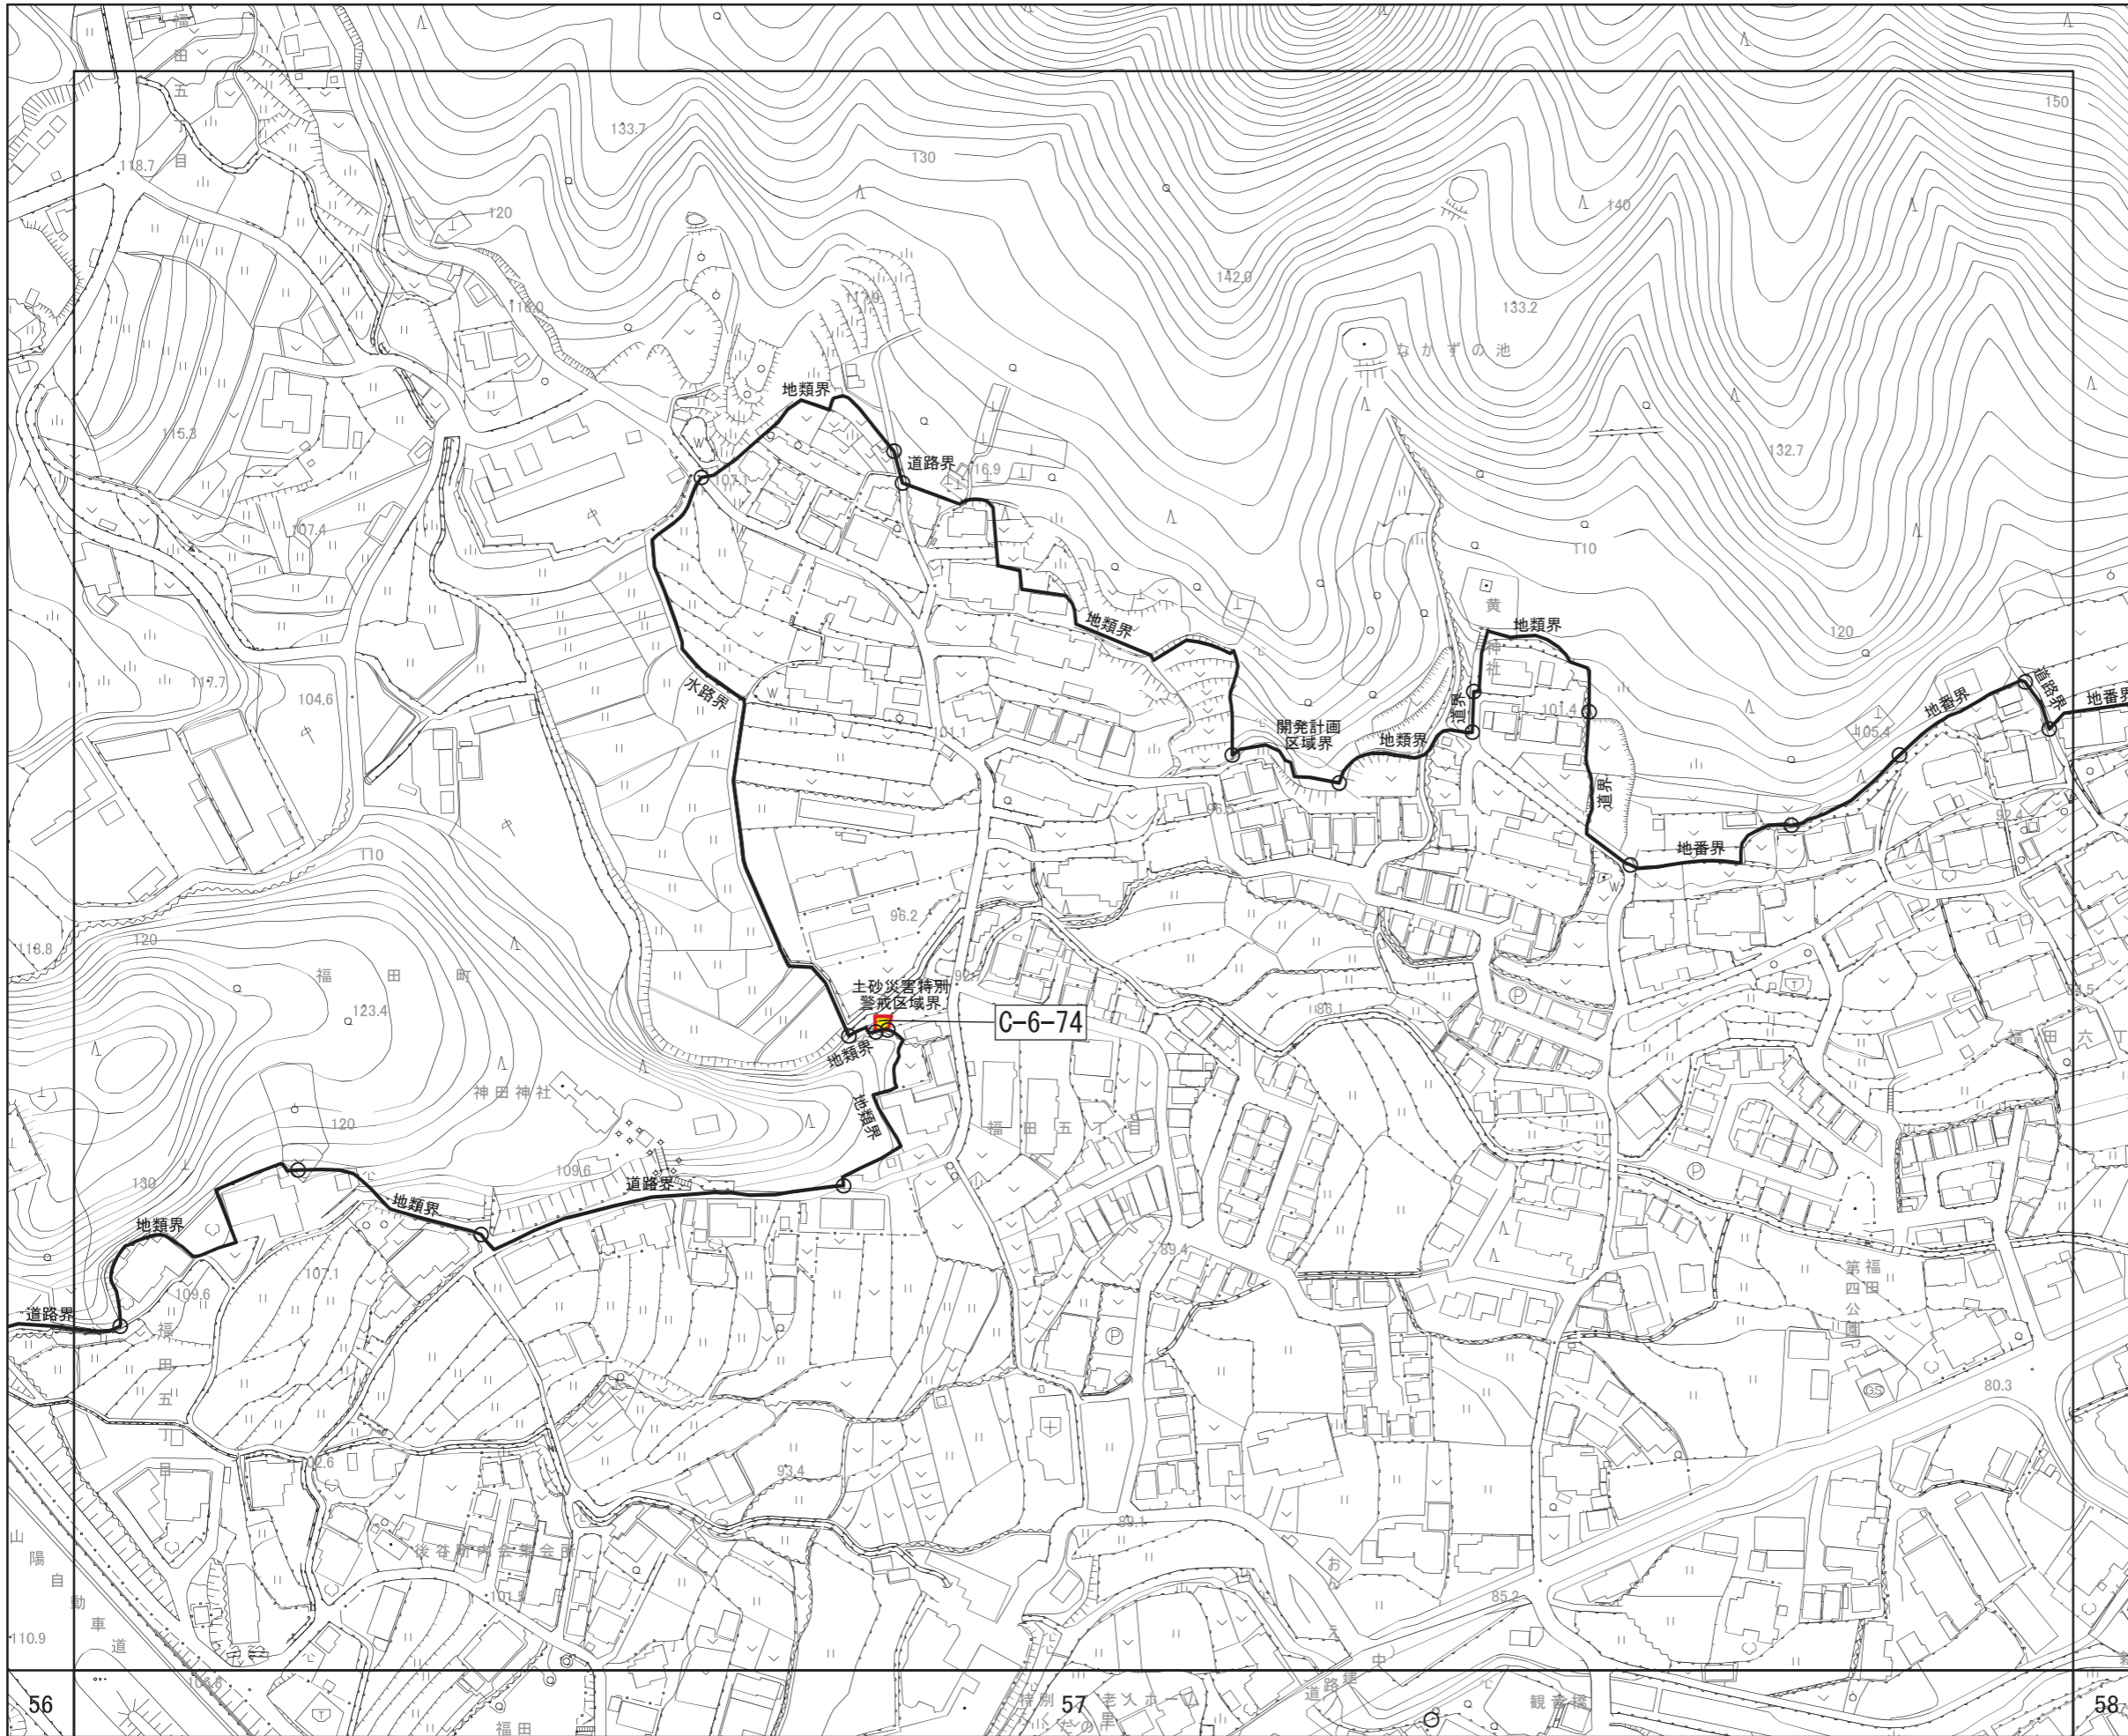


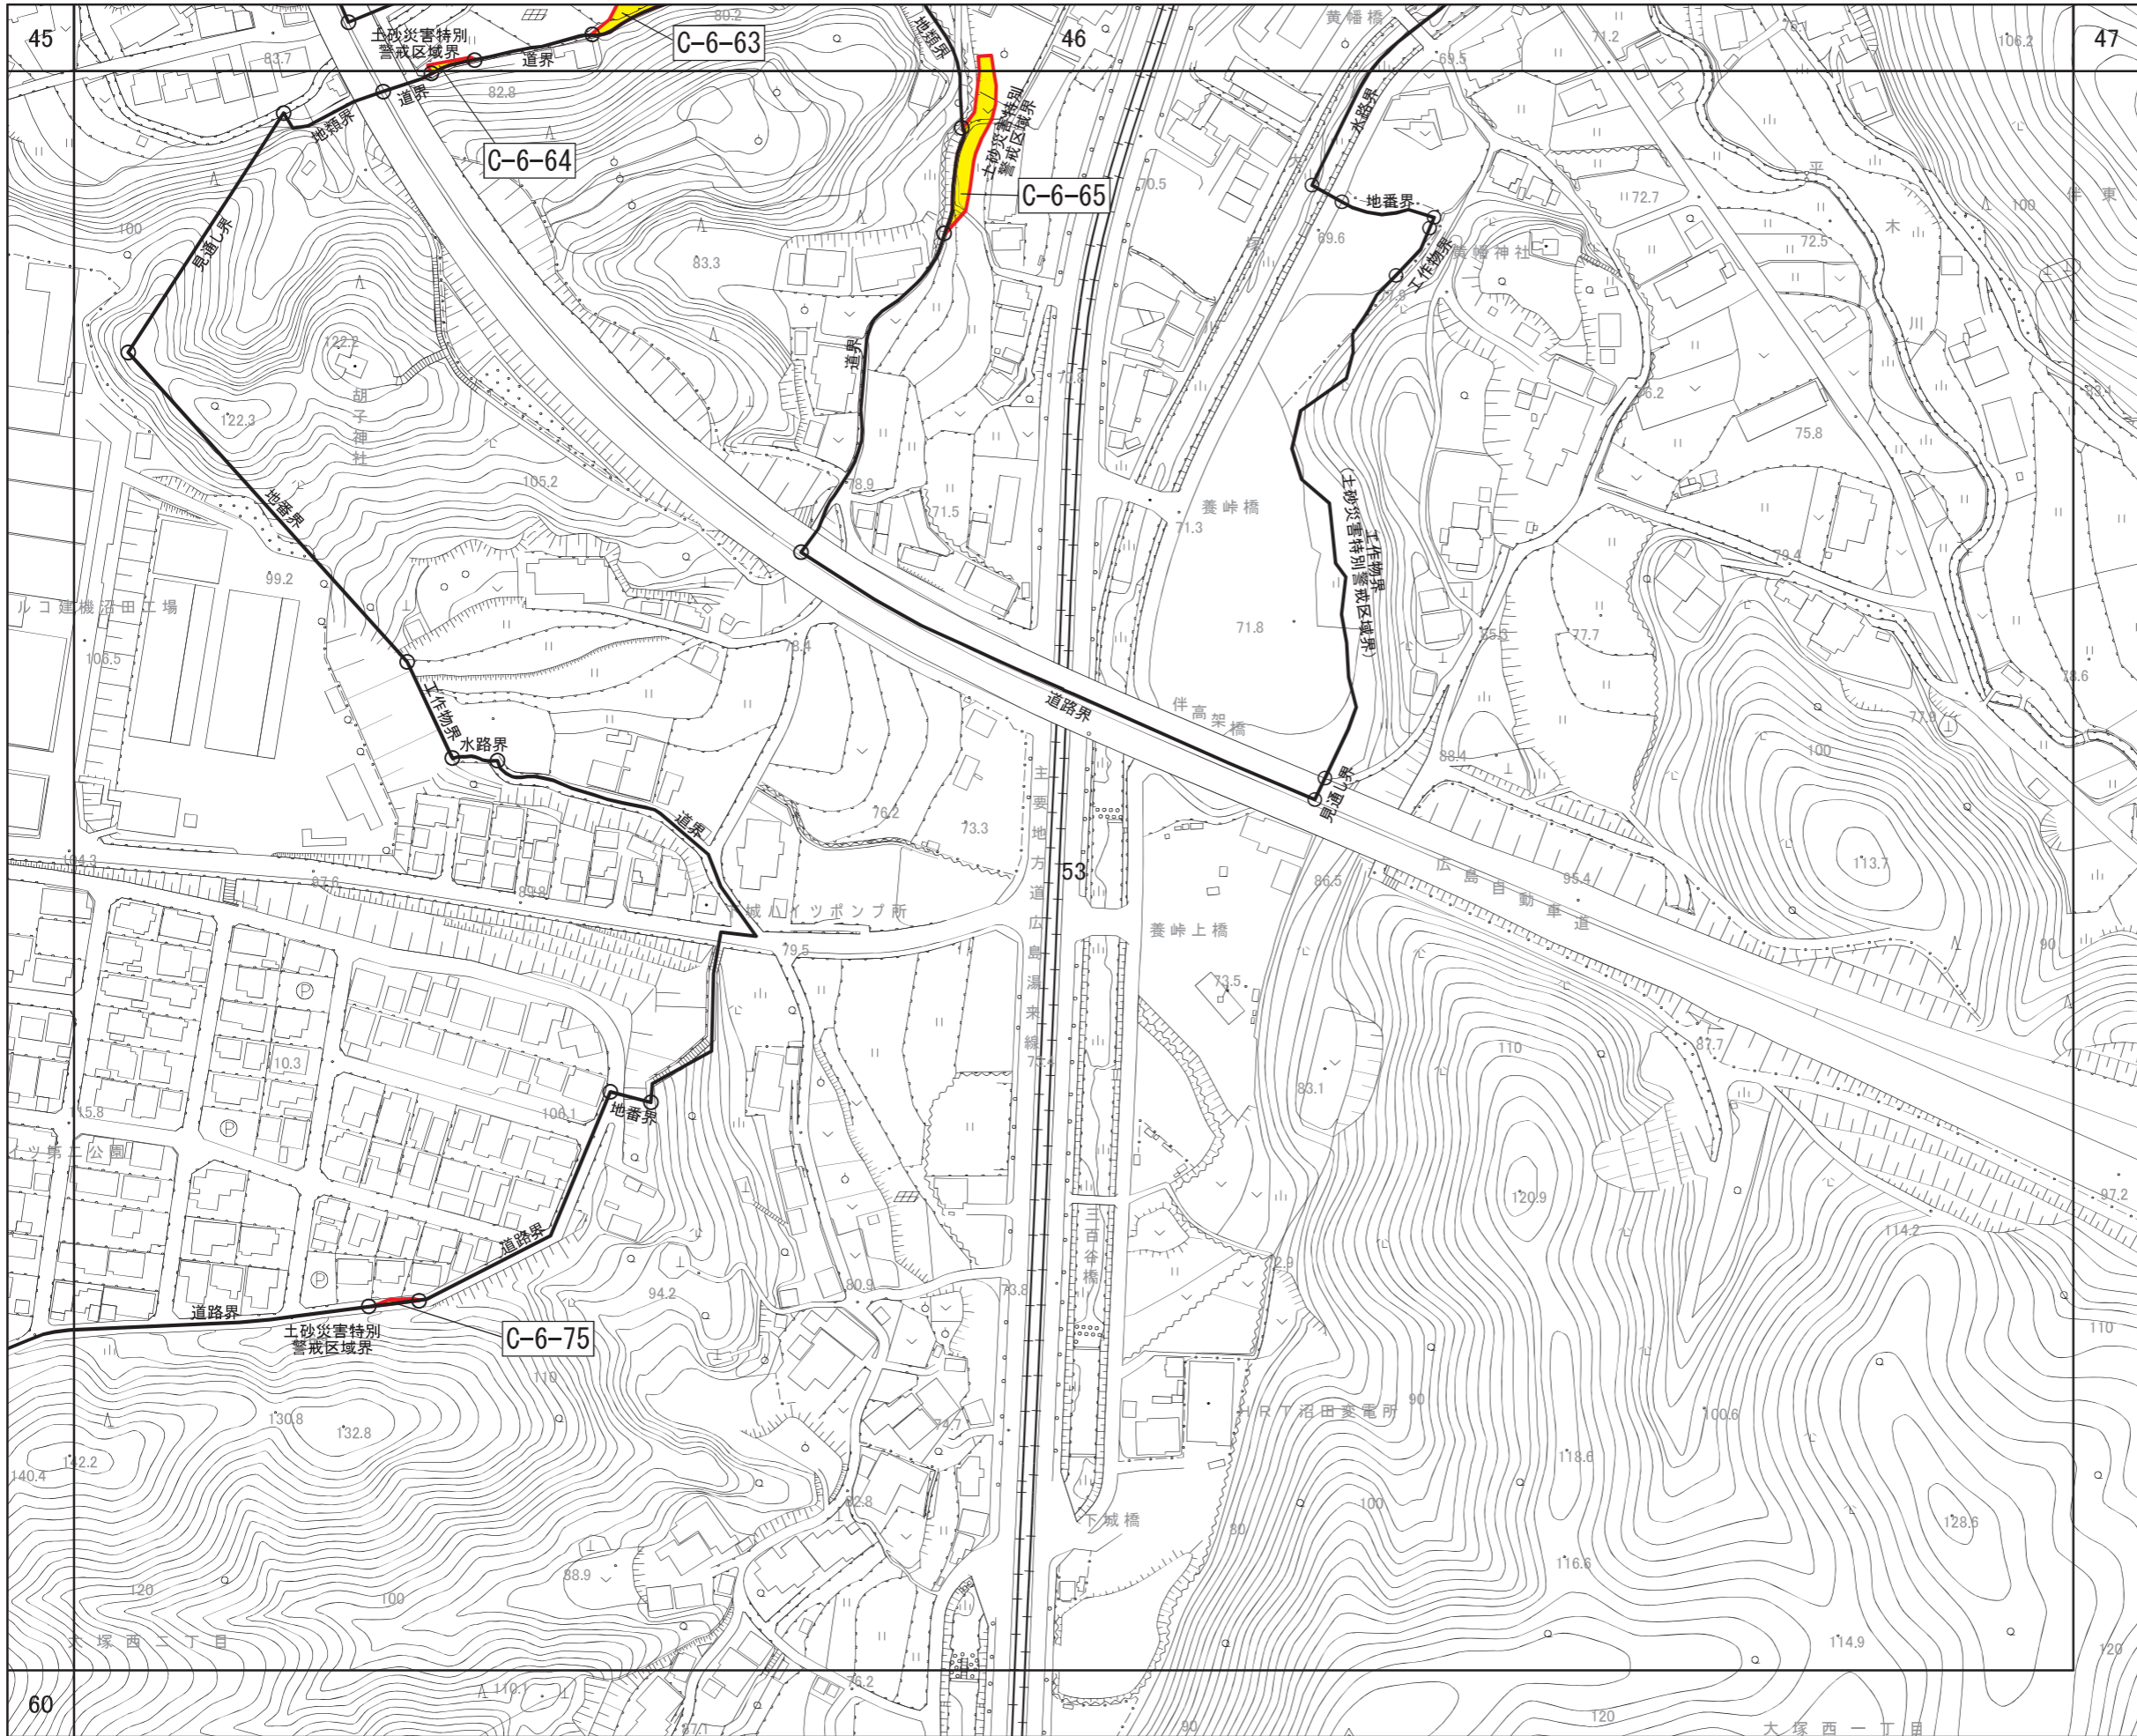

広島圏都市計画区域区分の変更  
計画図

(広島市)  
[ No. 53 / 152 ]




- 区域区分線
- 市街化調整区域への編入

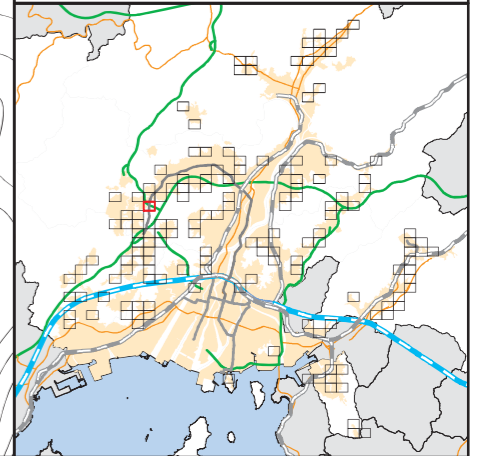

広島圏都市計画区域区分の変更  
計画図

(広島市)  
[ No. 54 / 152 ]



- 区域区分線
- 市街化調整区域への編入

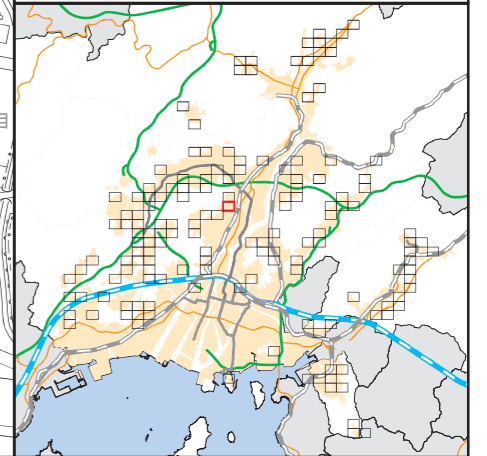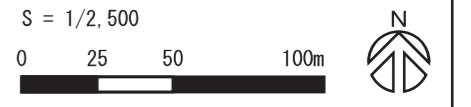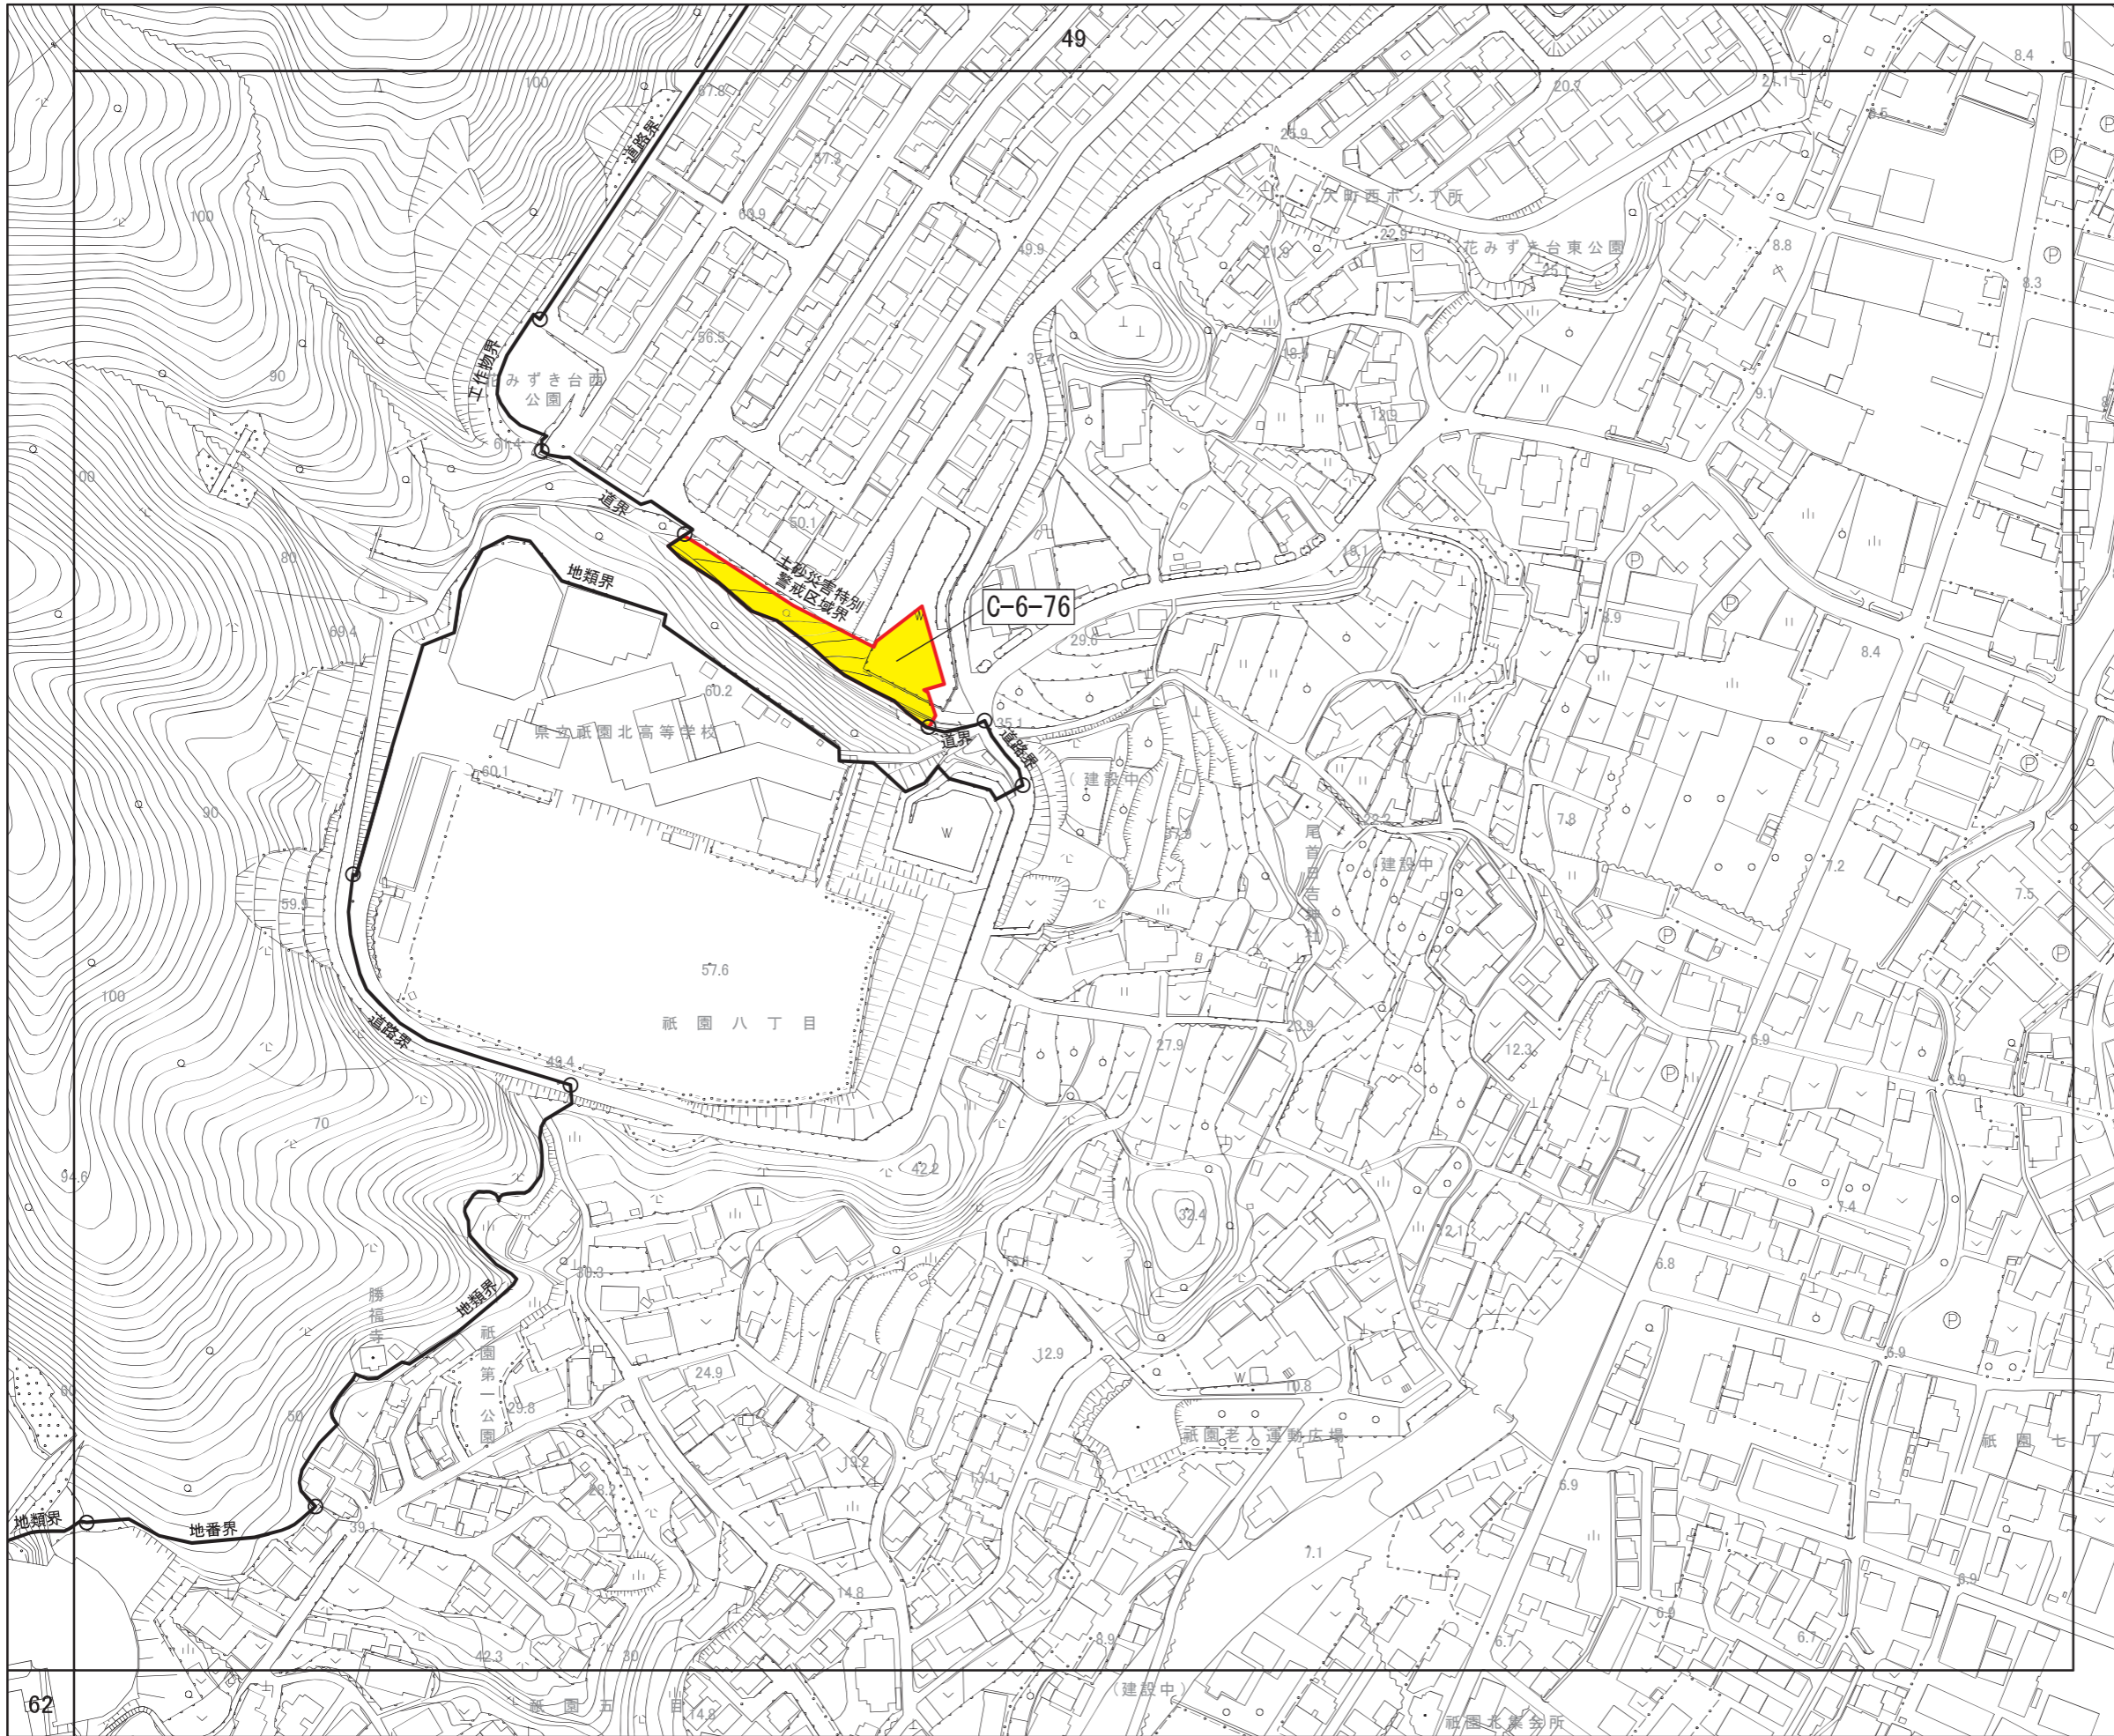


広島圏都市計画区域区分の変更  
計画図

(広島市)  
[ No. 55 / 152 ]

- 区域区分線
- 市街化調整区域への編入

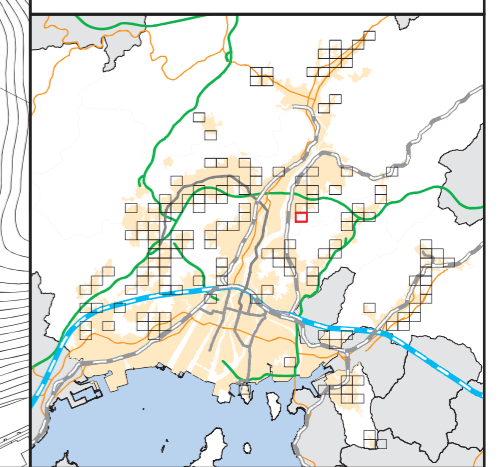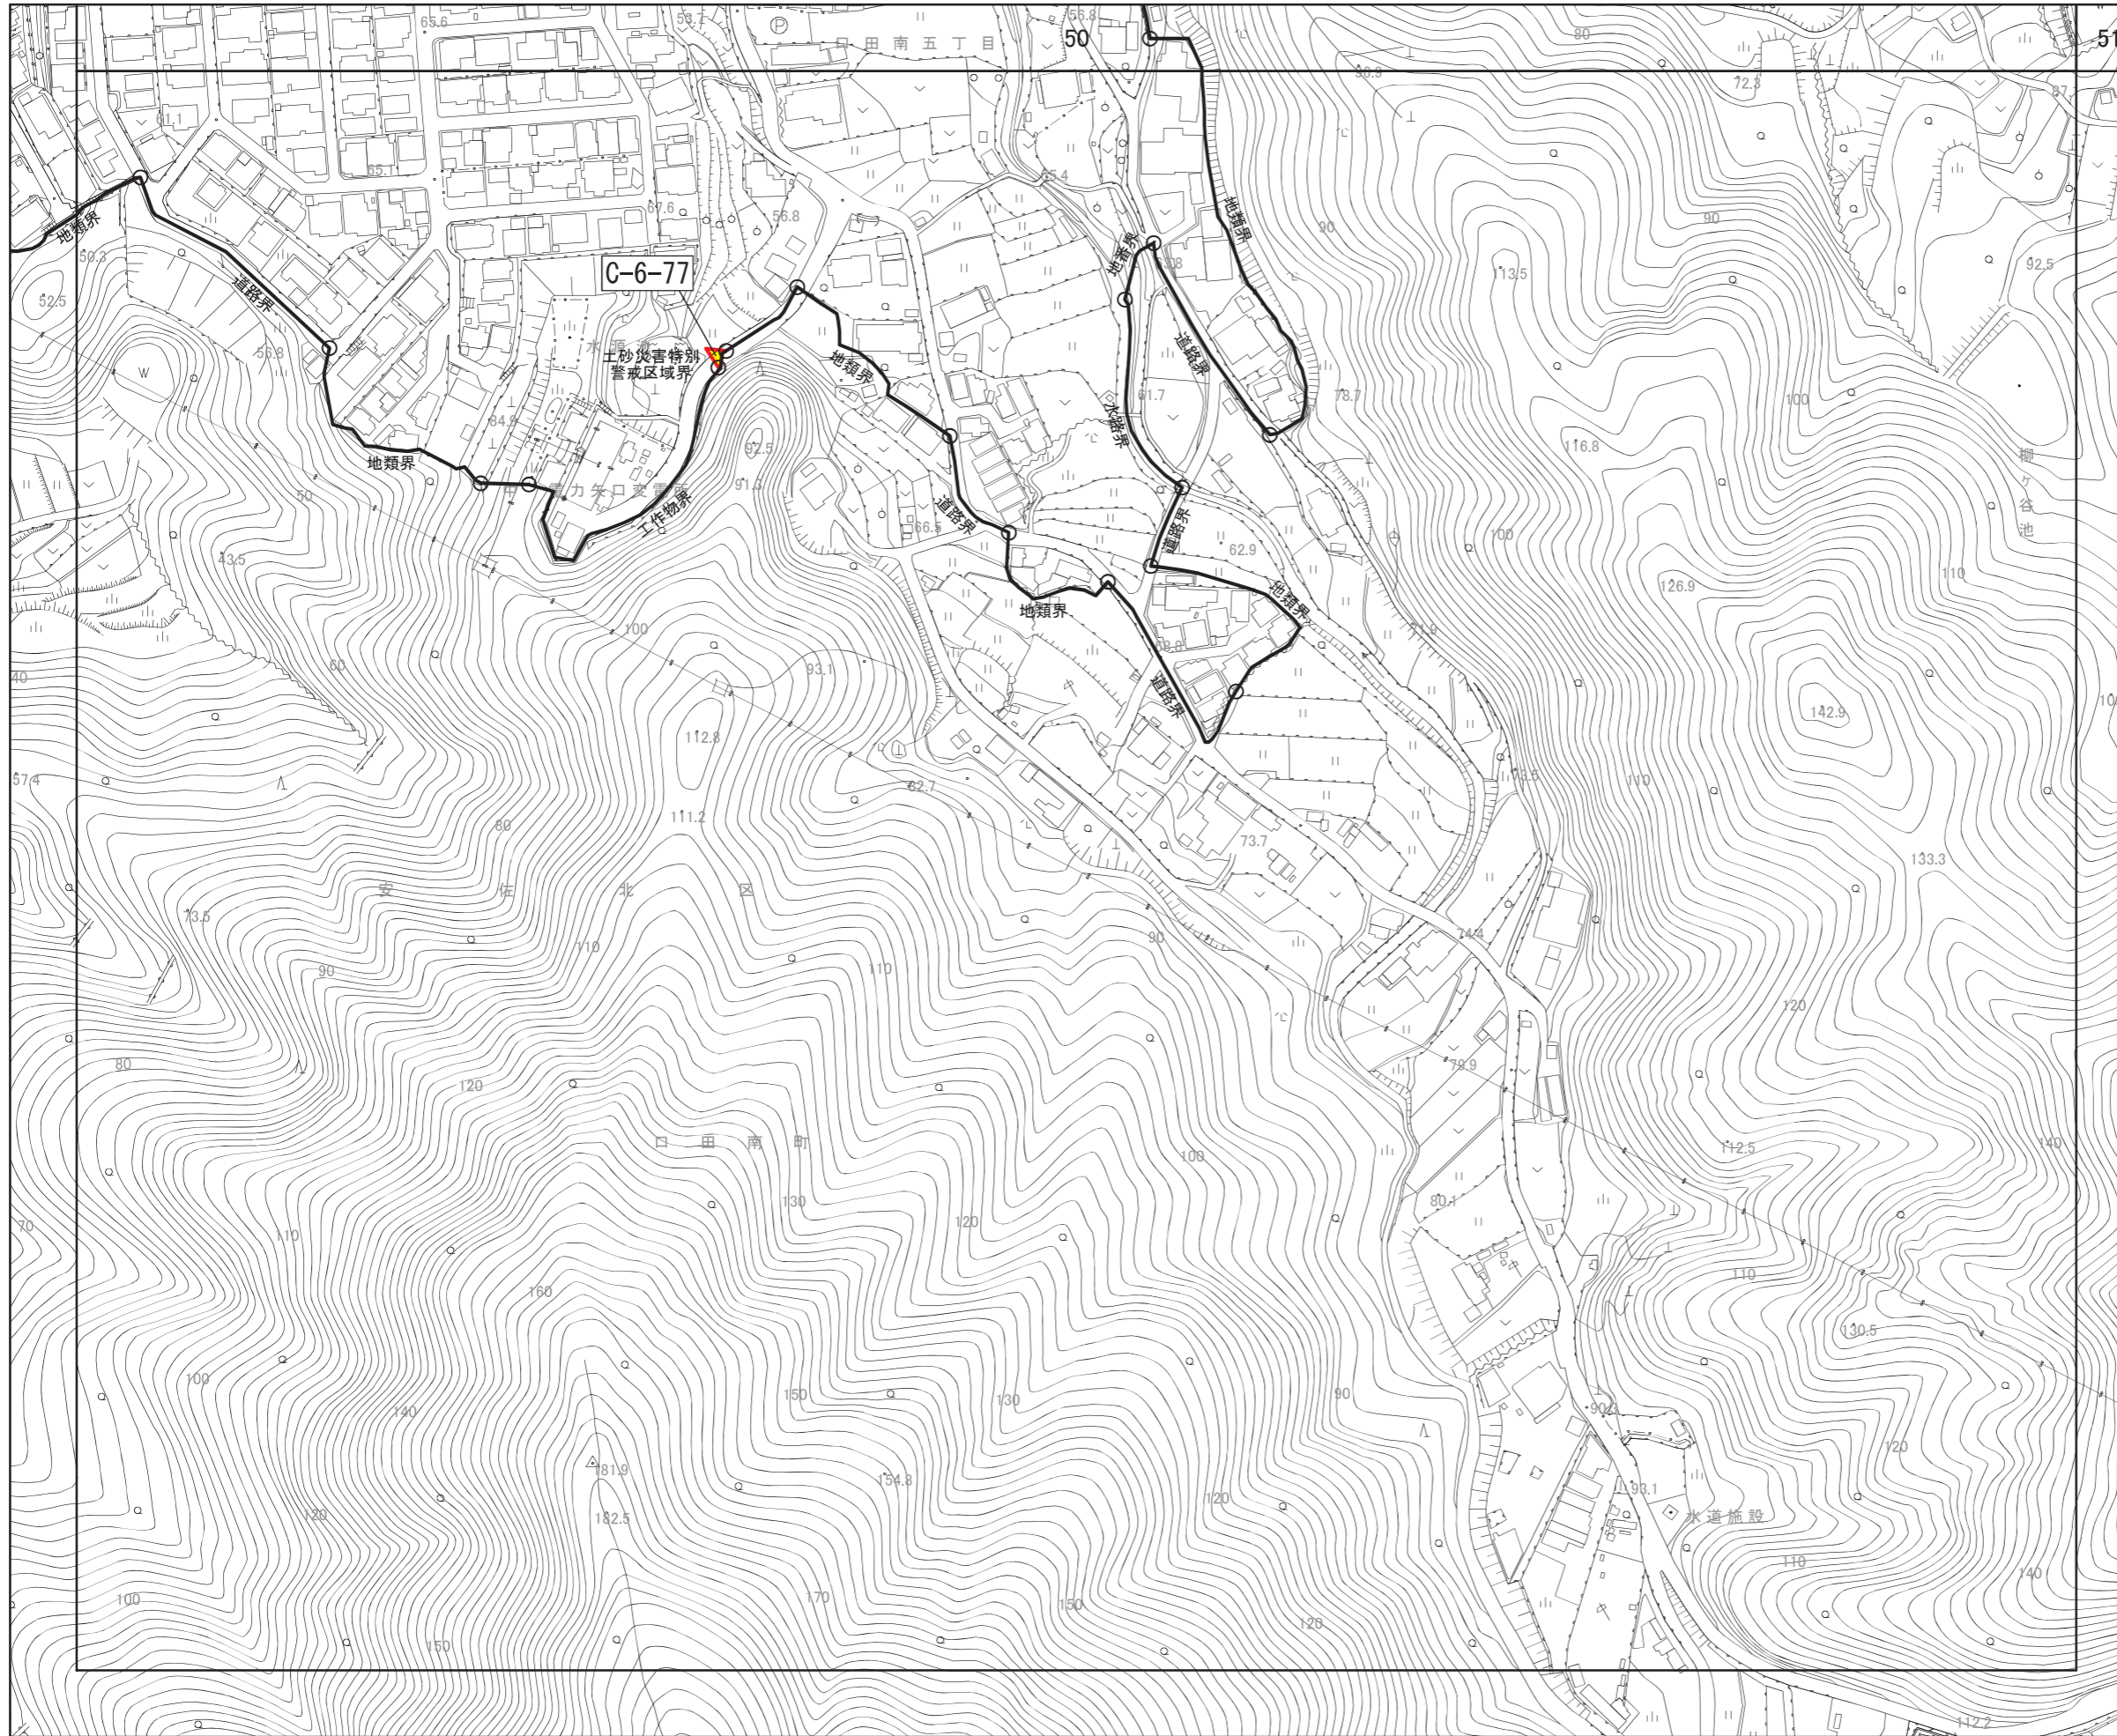


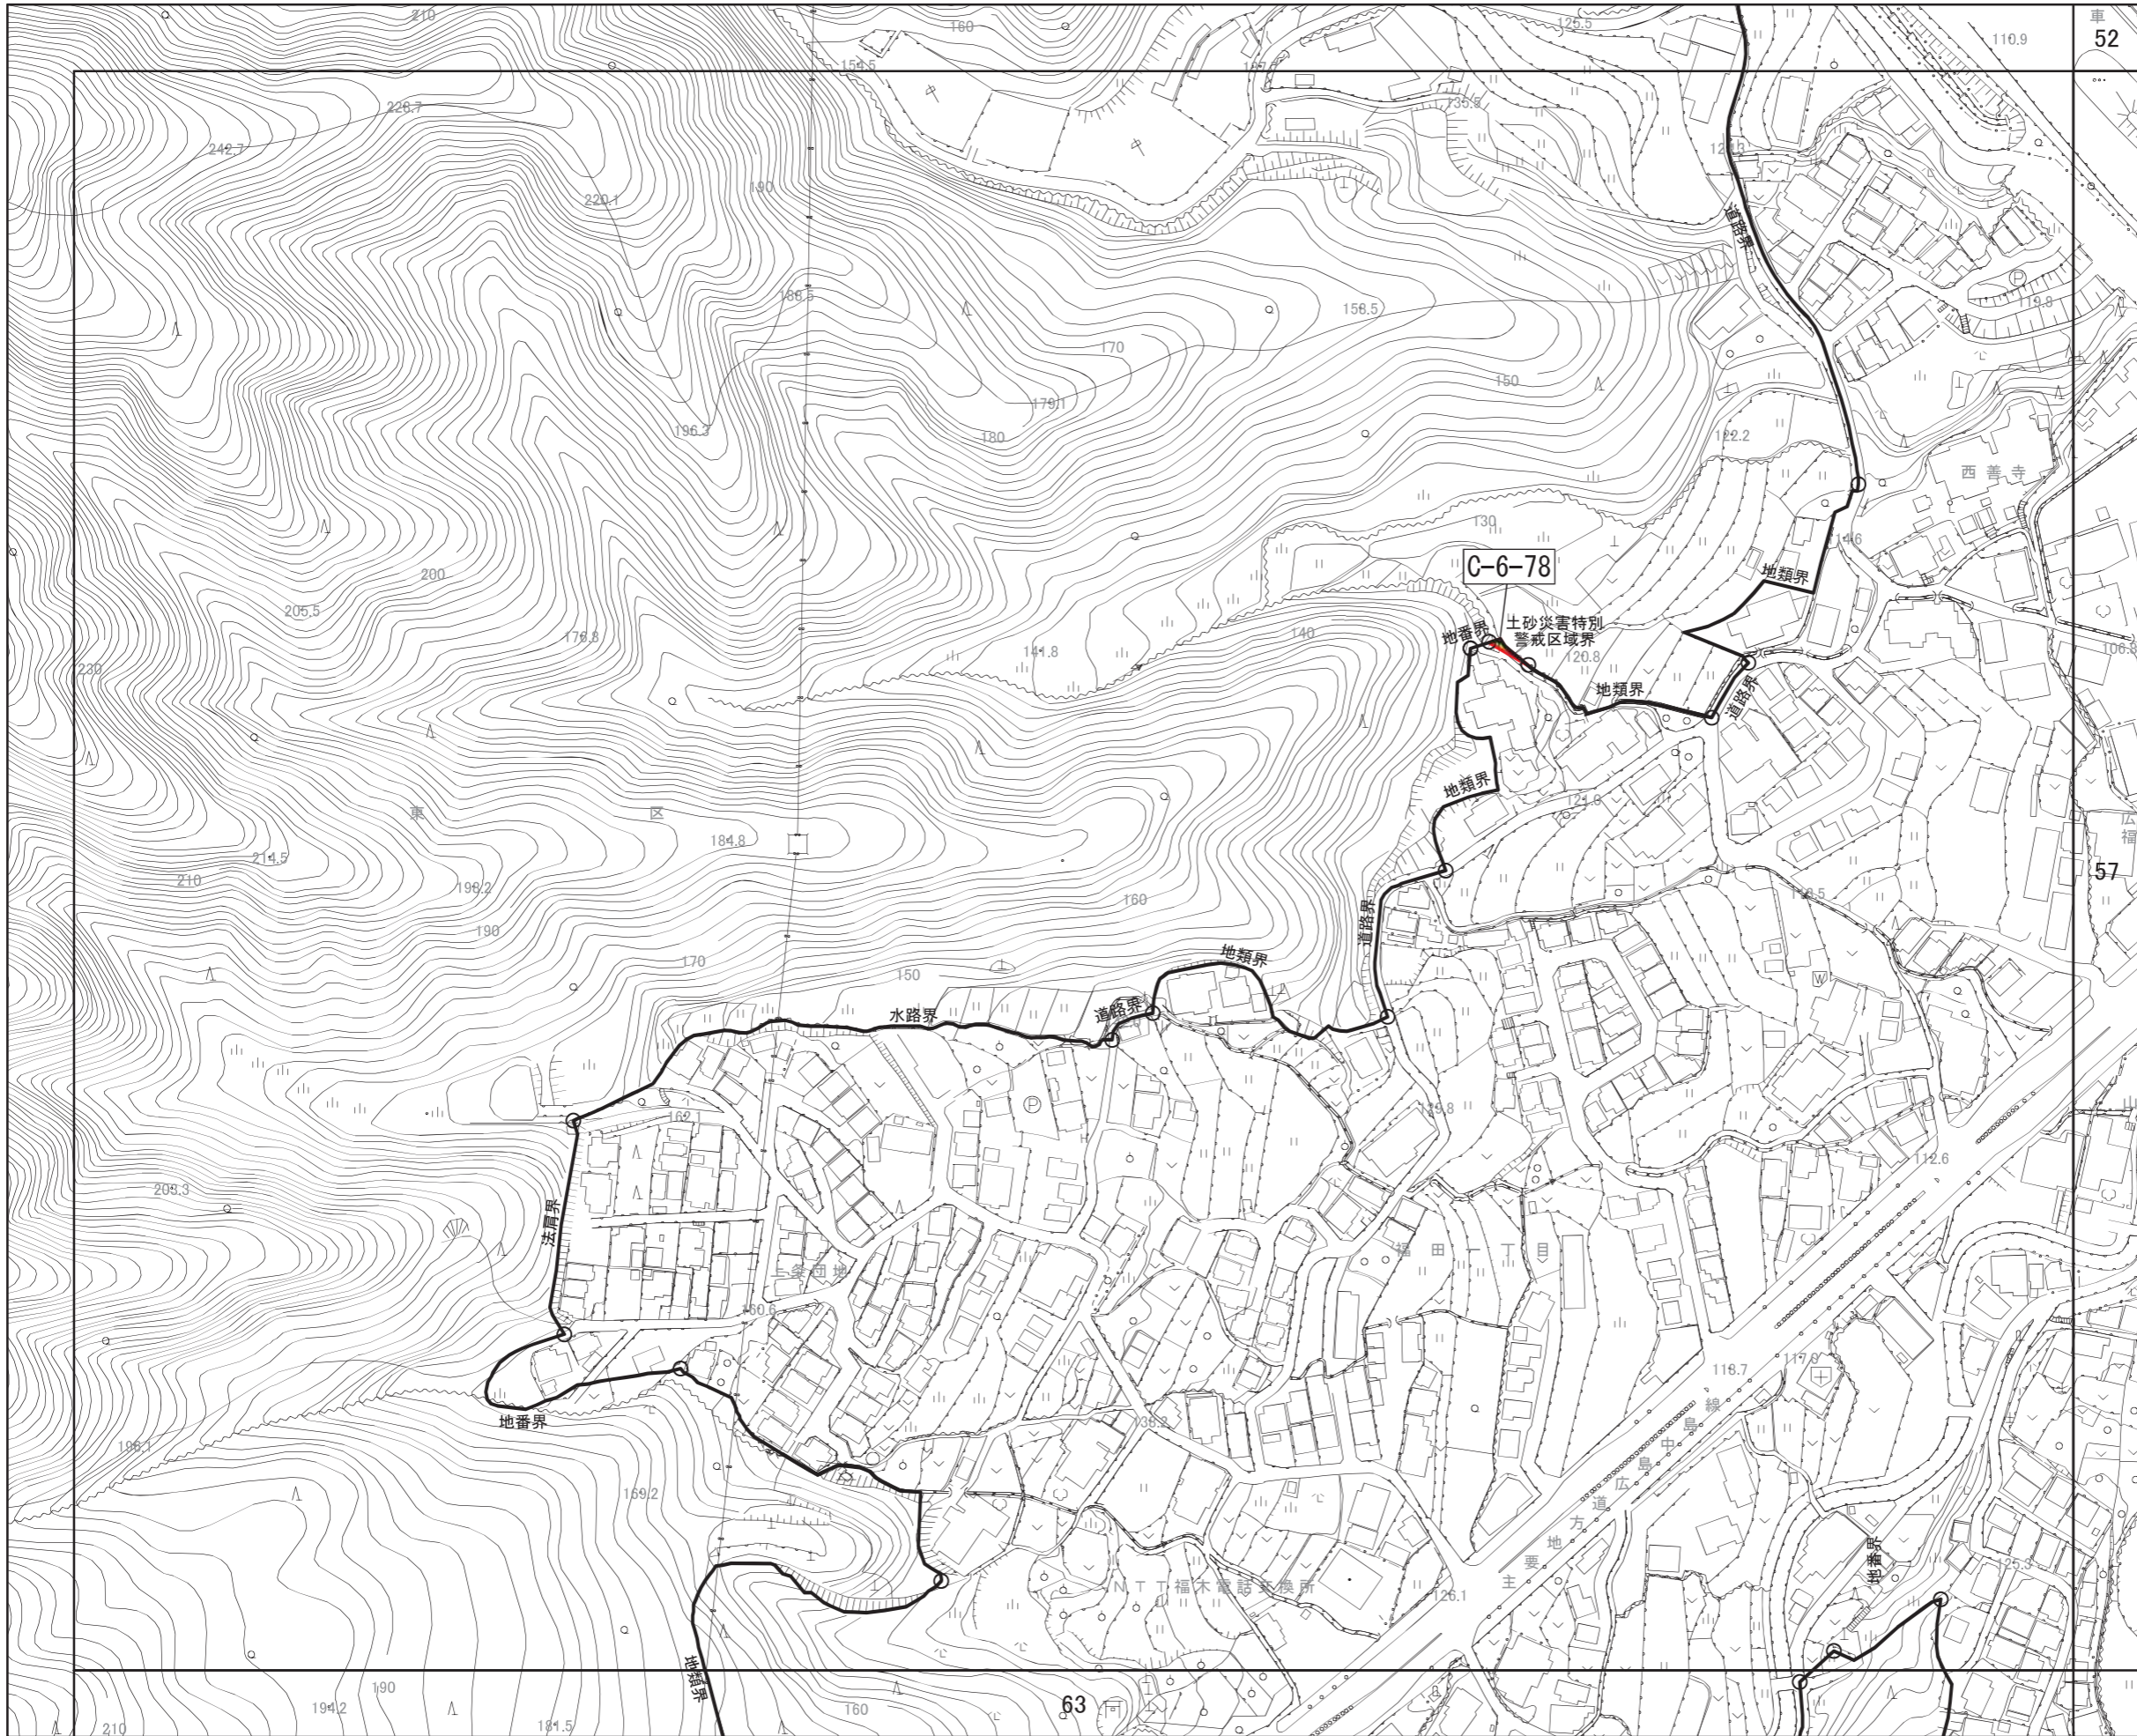

広島圏都市計画区域区分の変更  
計画図

(広島市)  
[ No. 56 / 152 ]

- 区域区分線
- 市街化調整区域への編入

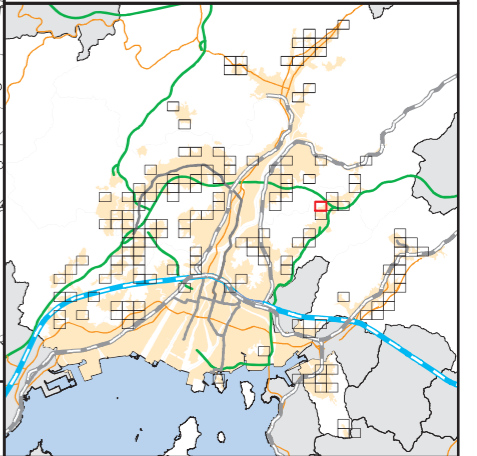

52  
57  
63


広島圏都市計画区域区分の変更  
計画図

(広島市)  
[ No. 57 / 152 ]

- 区域区分線
- 市街化調整区域への編入





土砂災害特別  
警戒区域界  
C-6-79  
地類界  
地番界  
福田公園

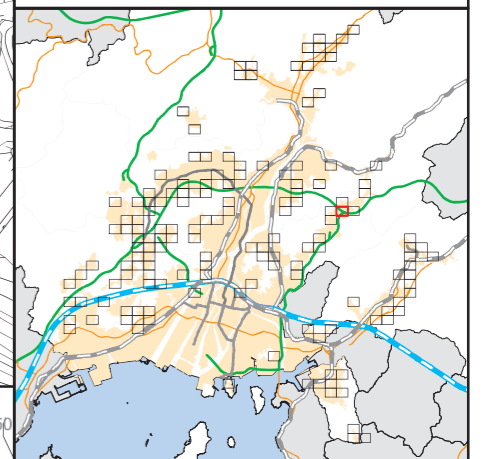

広島圏都市計画区域区分の変更  
計画図

(広島市)  
[ No. 58 / 152 ]

- 区域区分線
- 市街化調整区域への編入

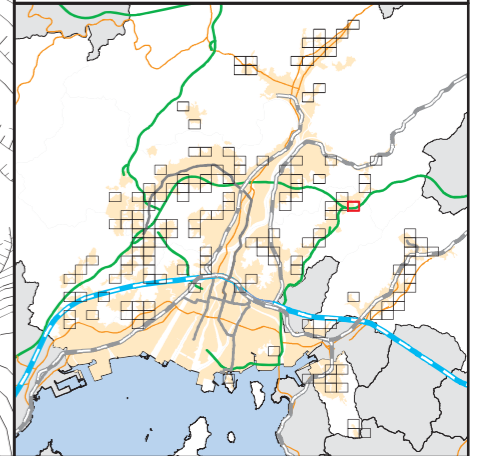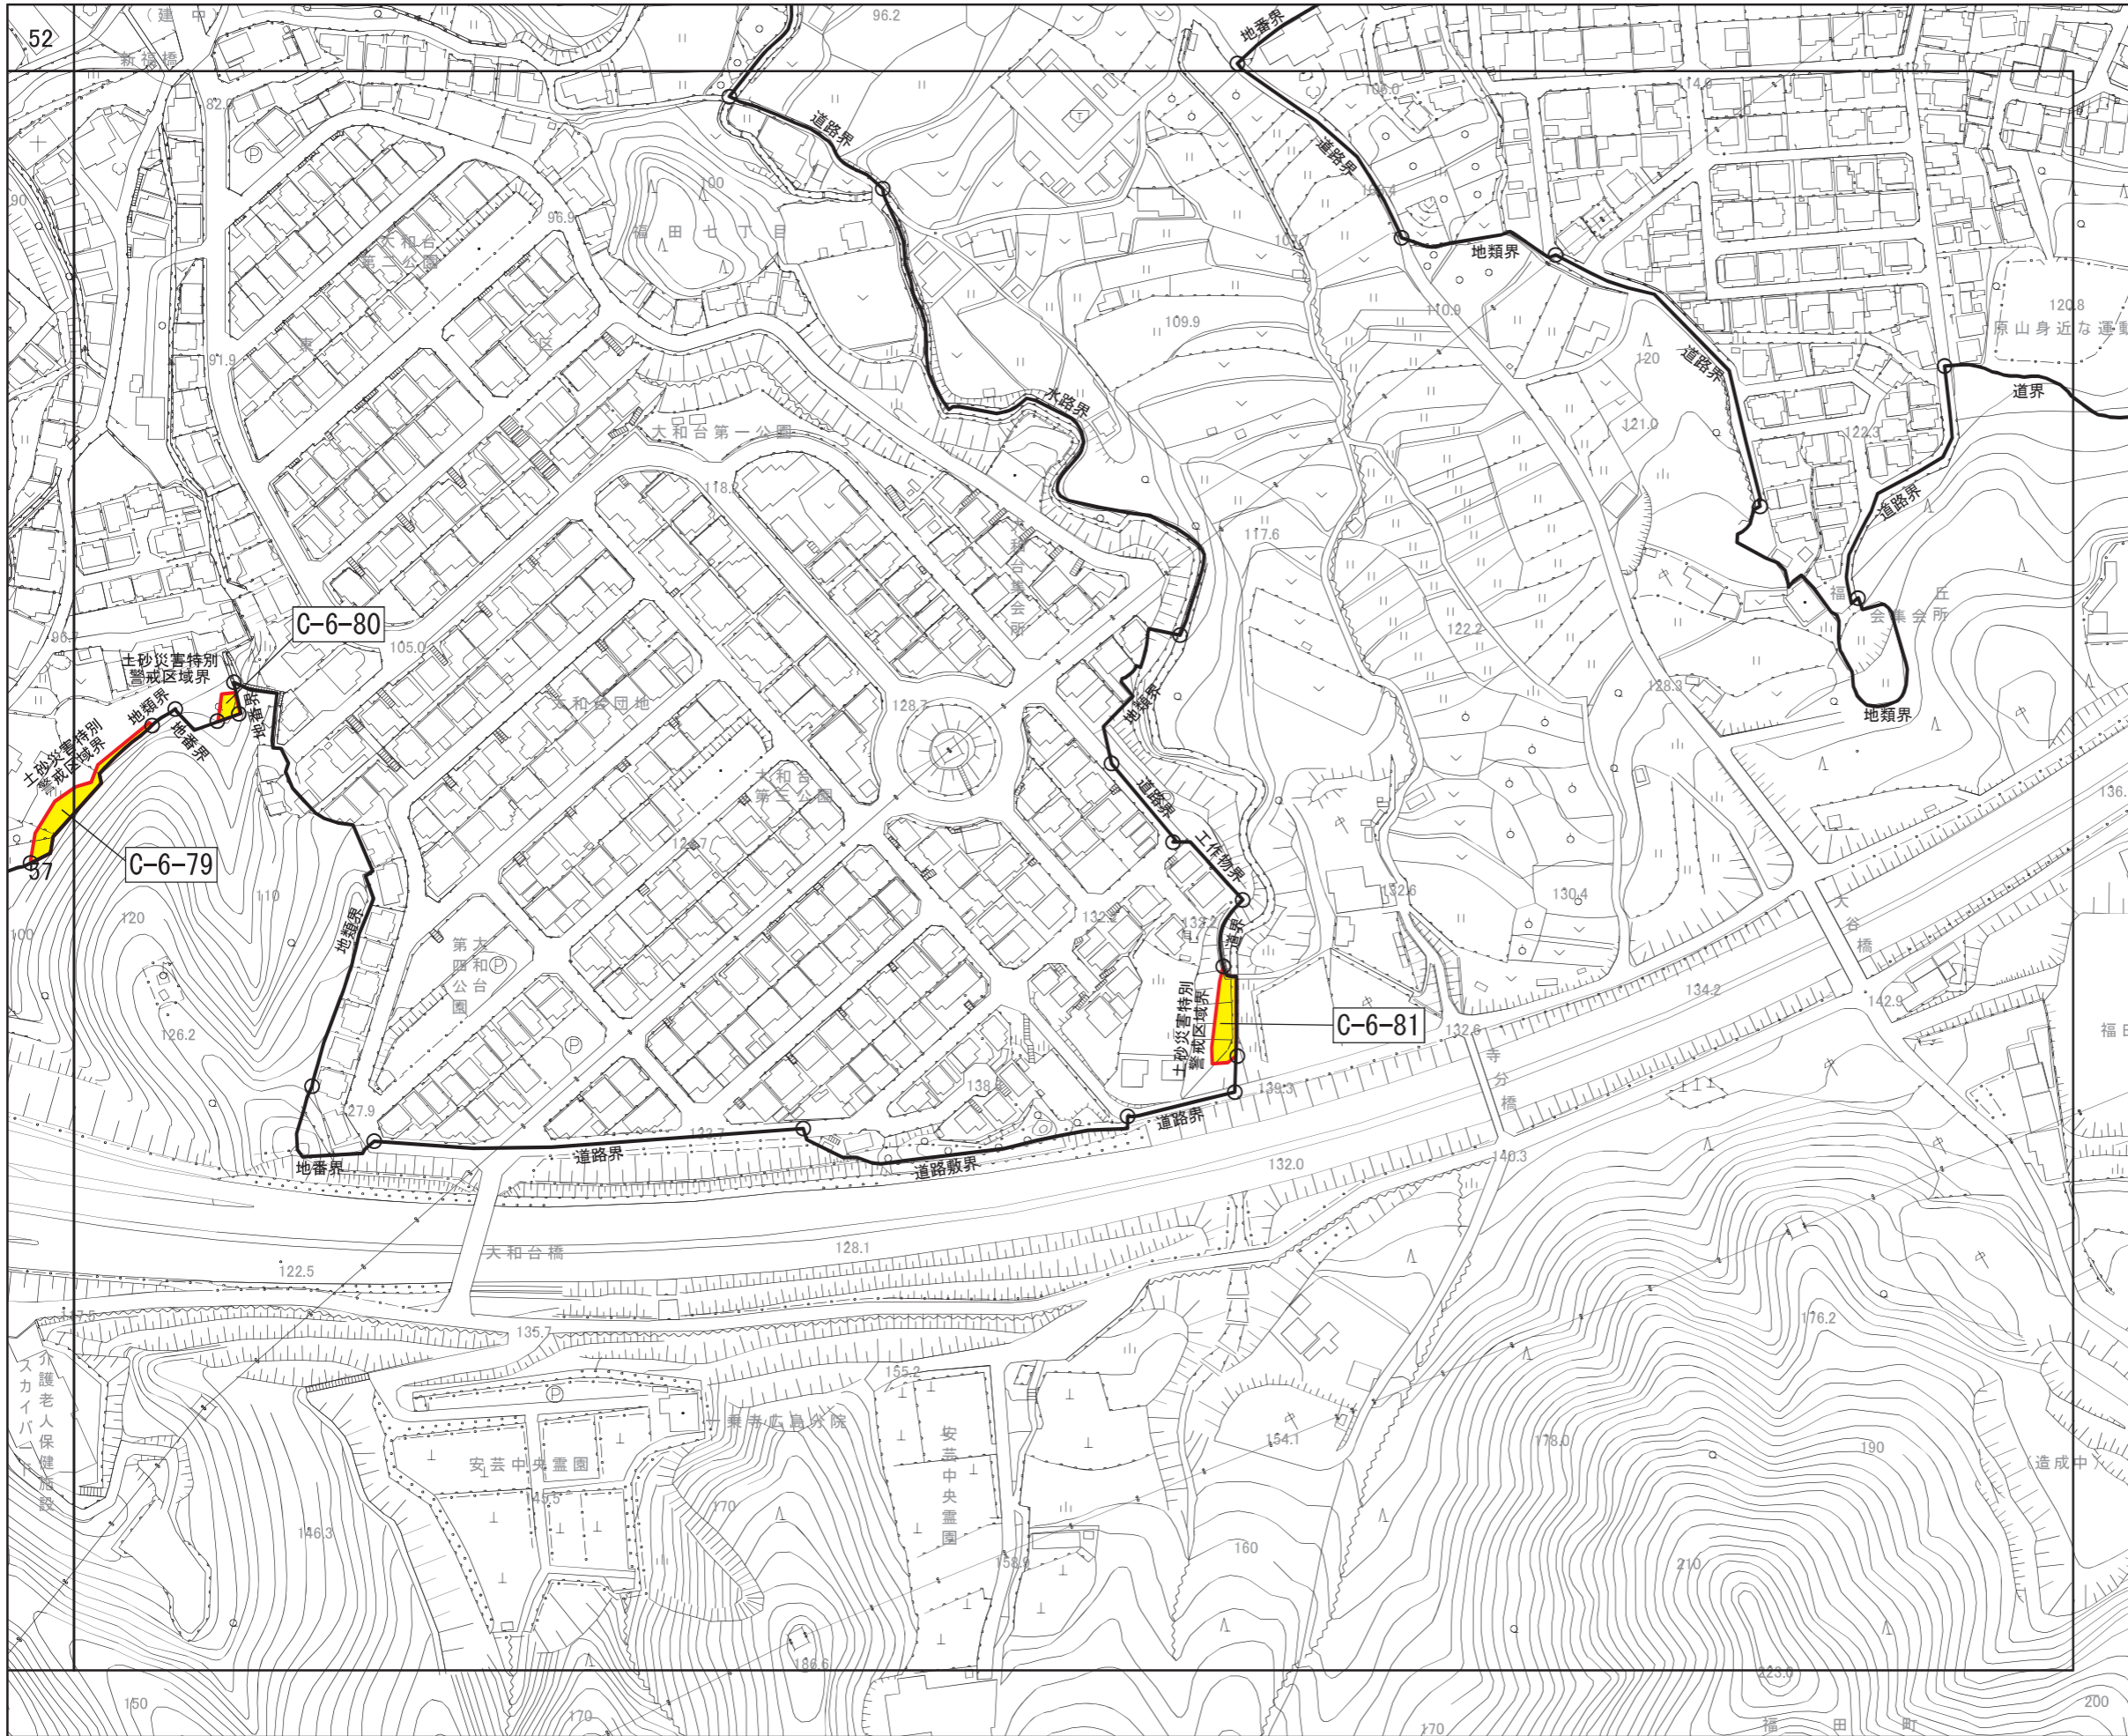





広島圏都市計画区域区分の変更  
計画図

(広島市)

[ No. 59 / 152 ]

- 区域区分線
- 市街化調整区域への編入

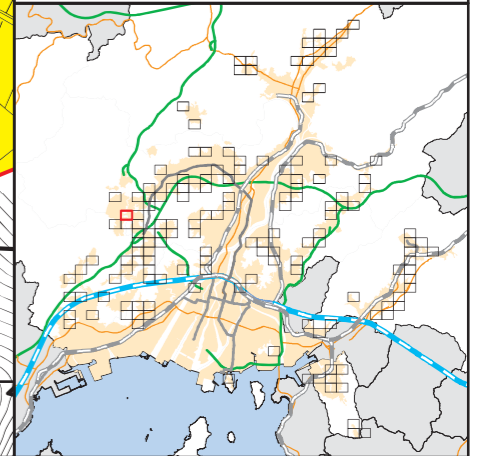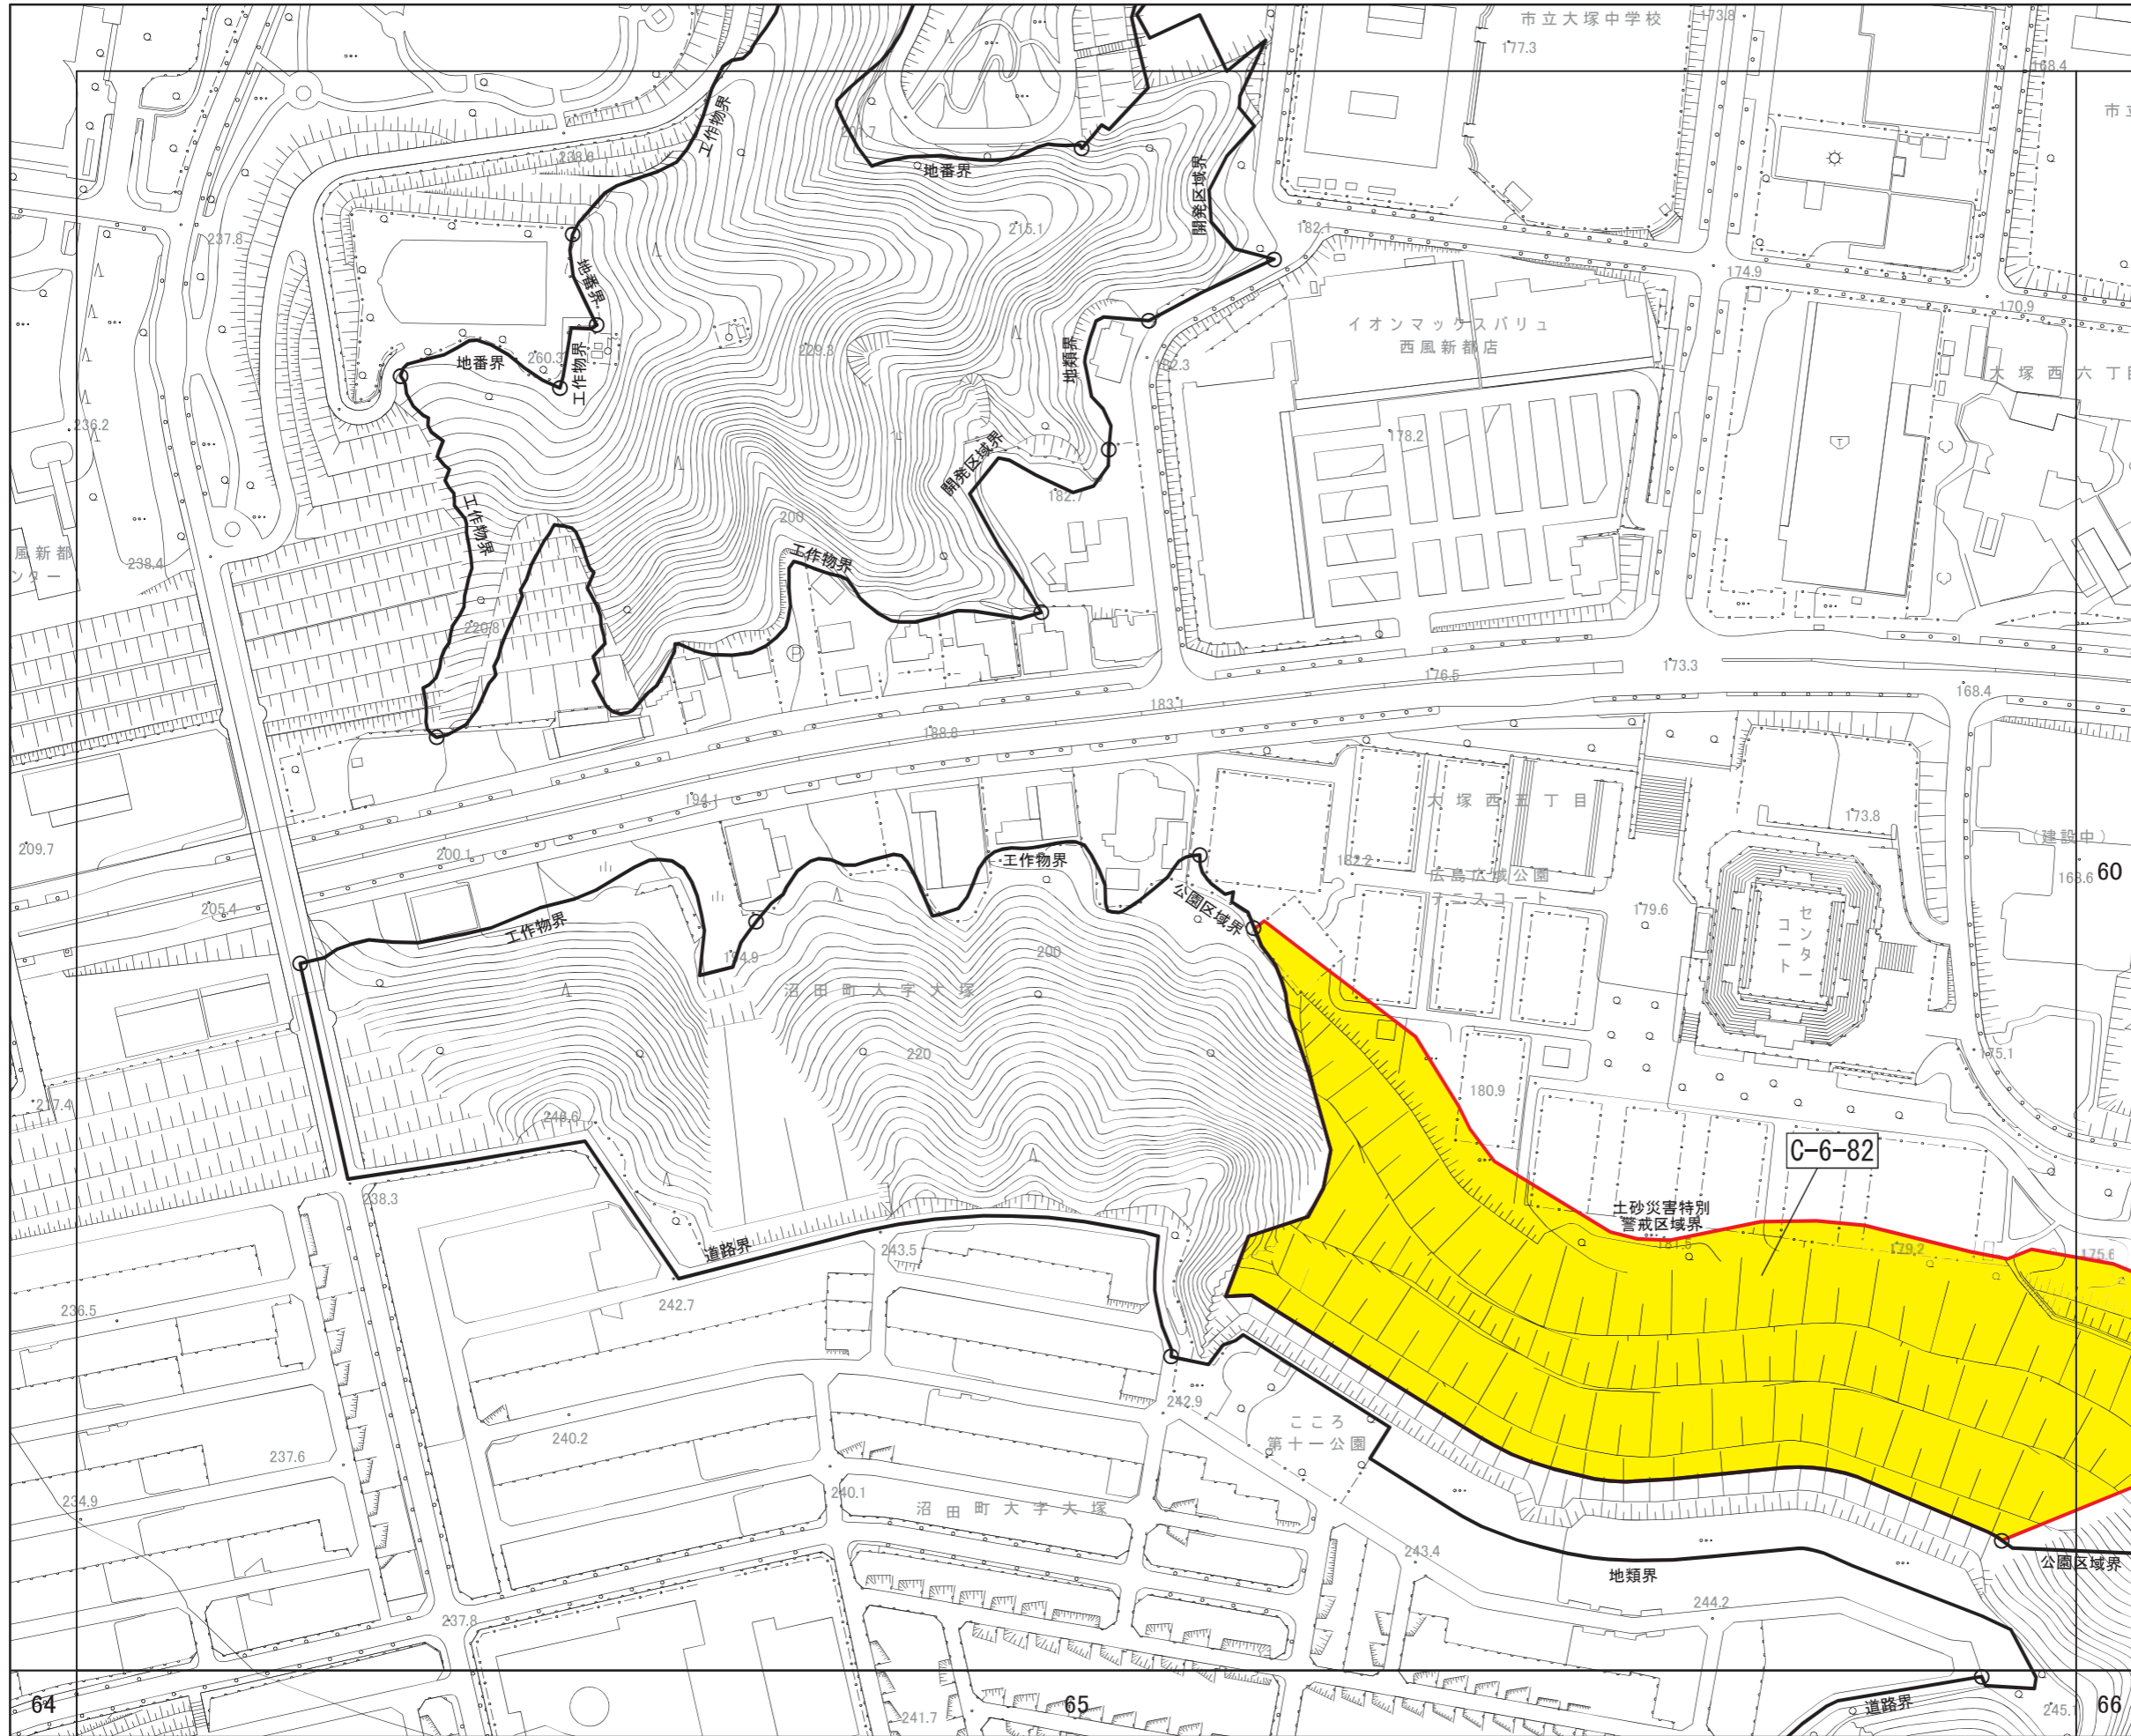

広島圏都市計画区域区分の変更  
計画図

(広島市)  
[ No. 60 / 152 ]

- 区域区分線
- 市街化調整区域への編入

