


広島圏都市計画区域区分の変更  
計画図

(広島市)  
[ No. 81 / 152 ]



- 区域区分線
- 市街化調整区域への編入

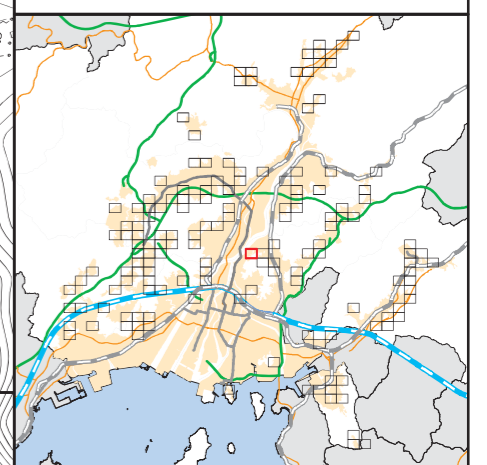

広島圏都市計画区域区分の変更  
計画図

(広島市)  
[ No. 82 / 152 ]



- 区域区分線
- 市街化調整区域への編入

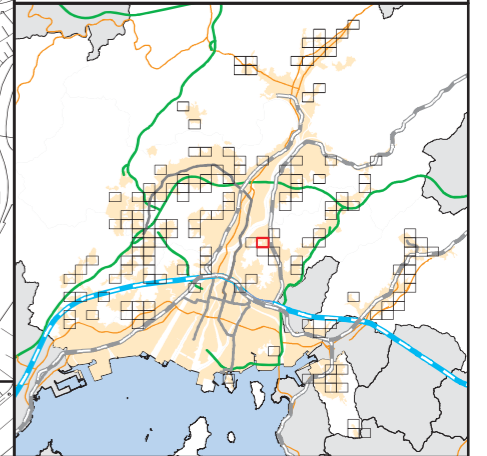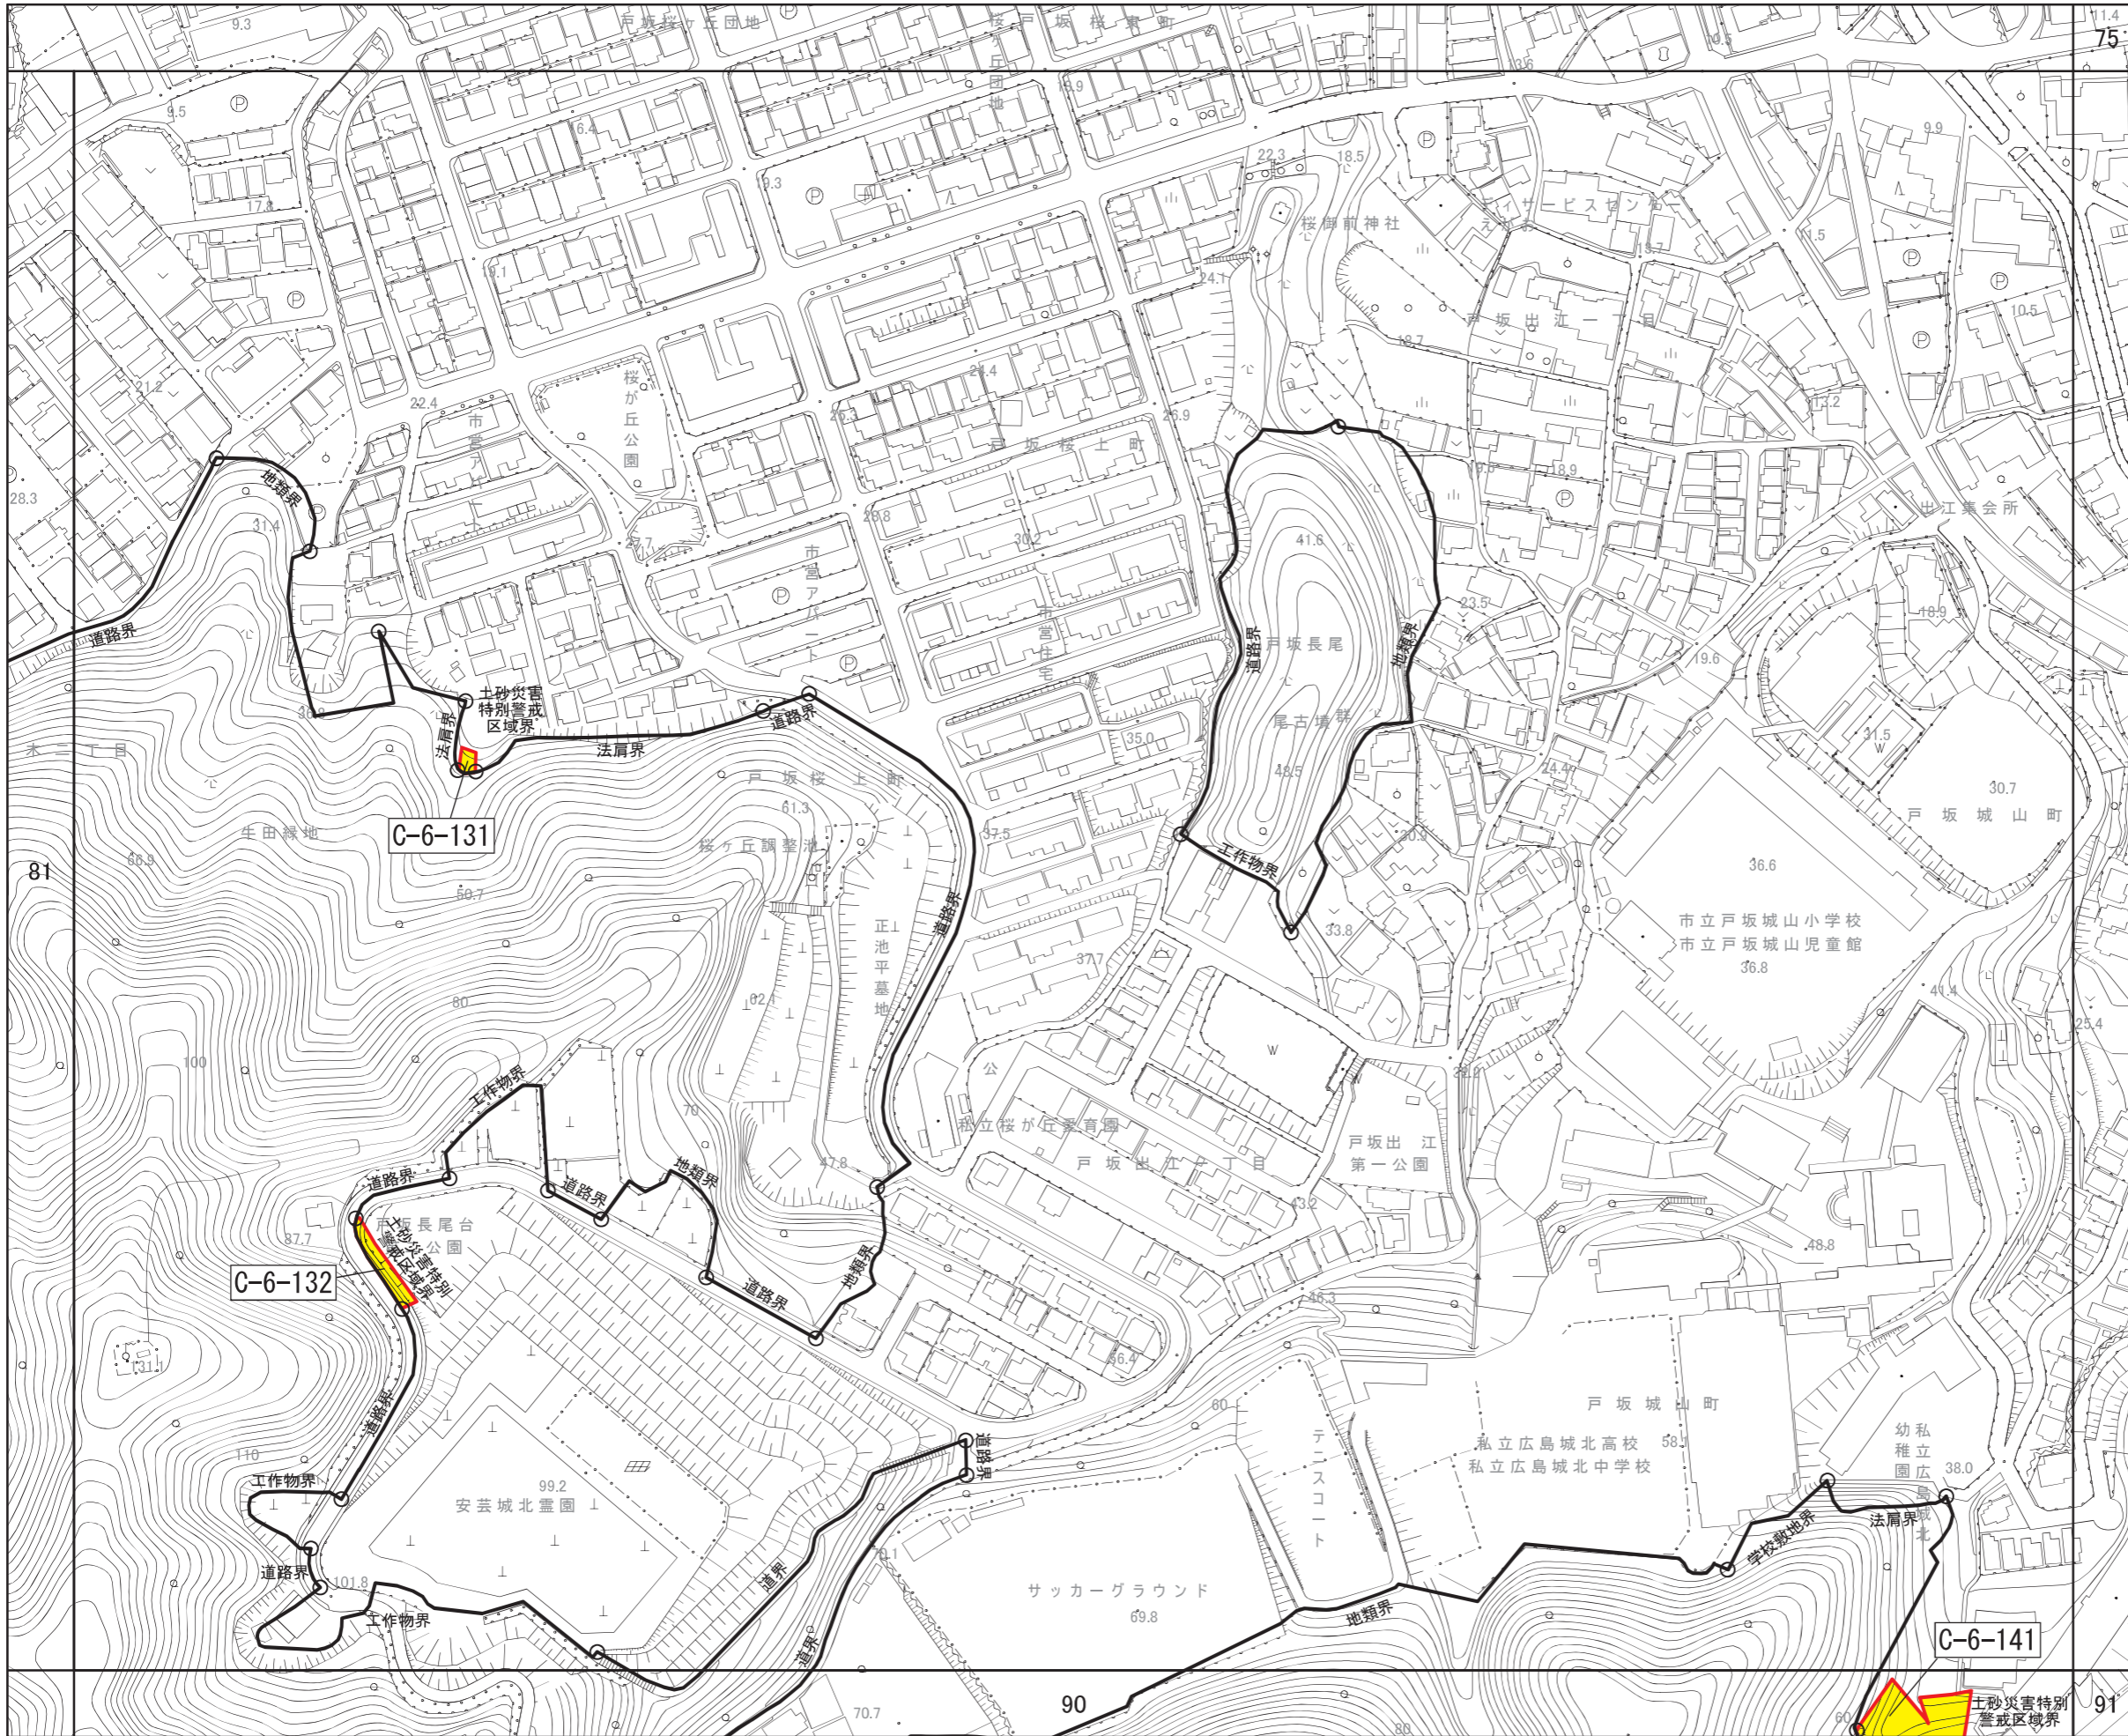

広島圏都市計画区域区分の変更  
計画図

(広島市)  
[ No. 83 / 152 ]



- 区域区分線
- 市街化調整区域への編入

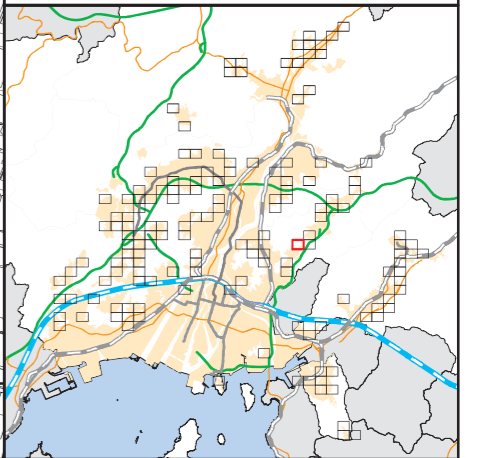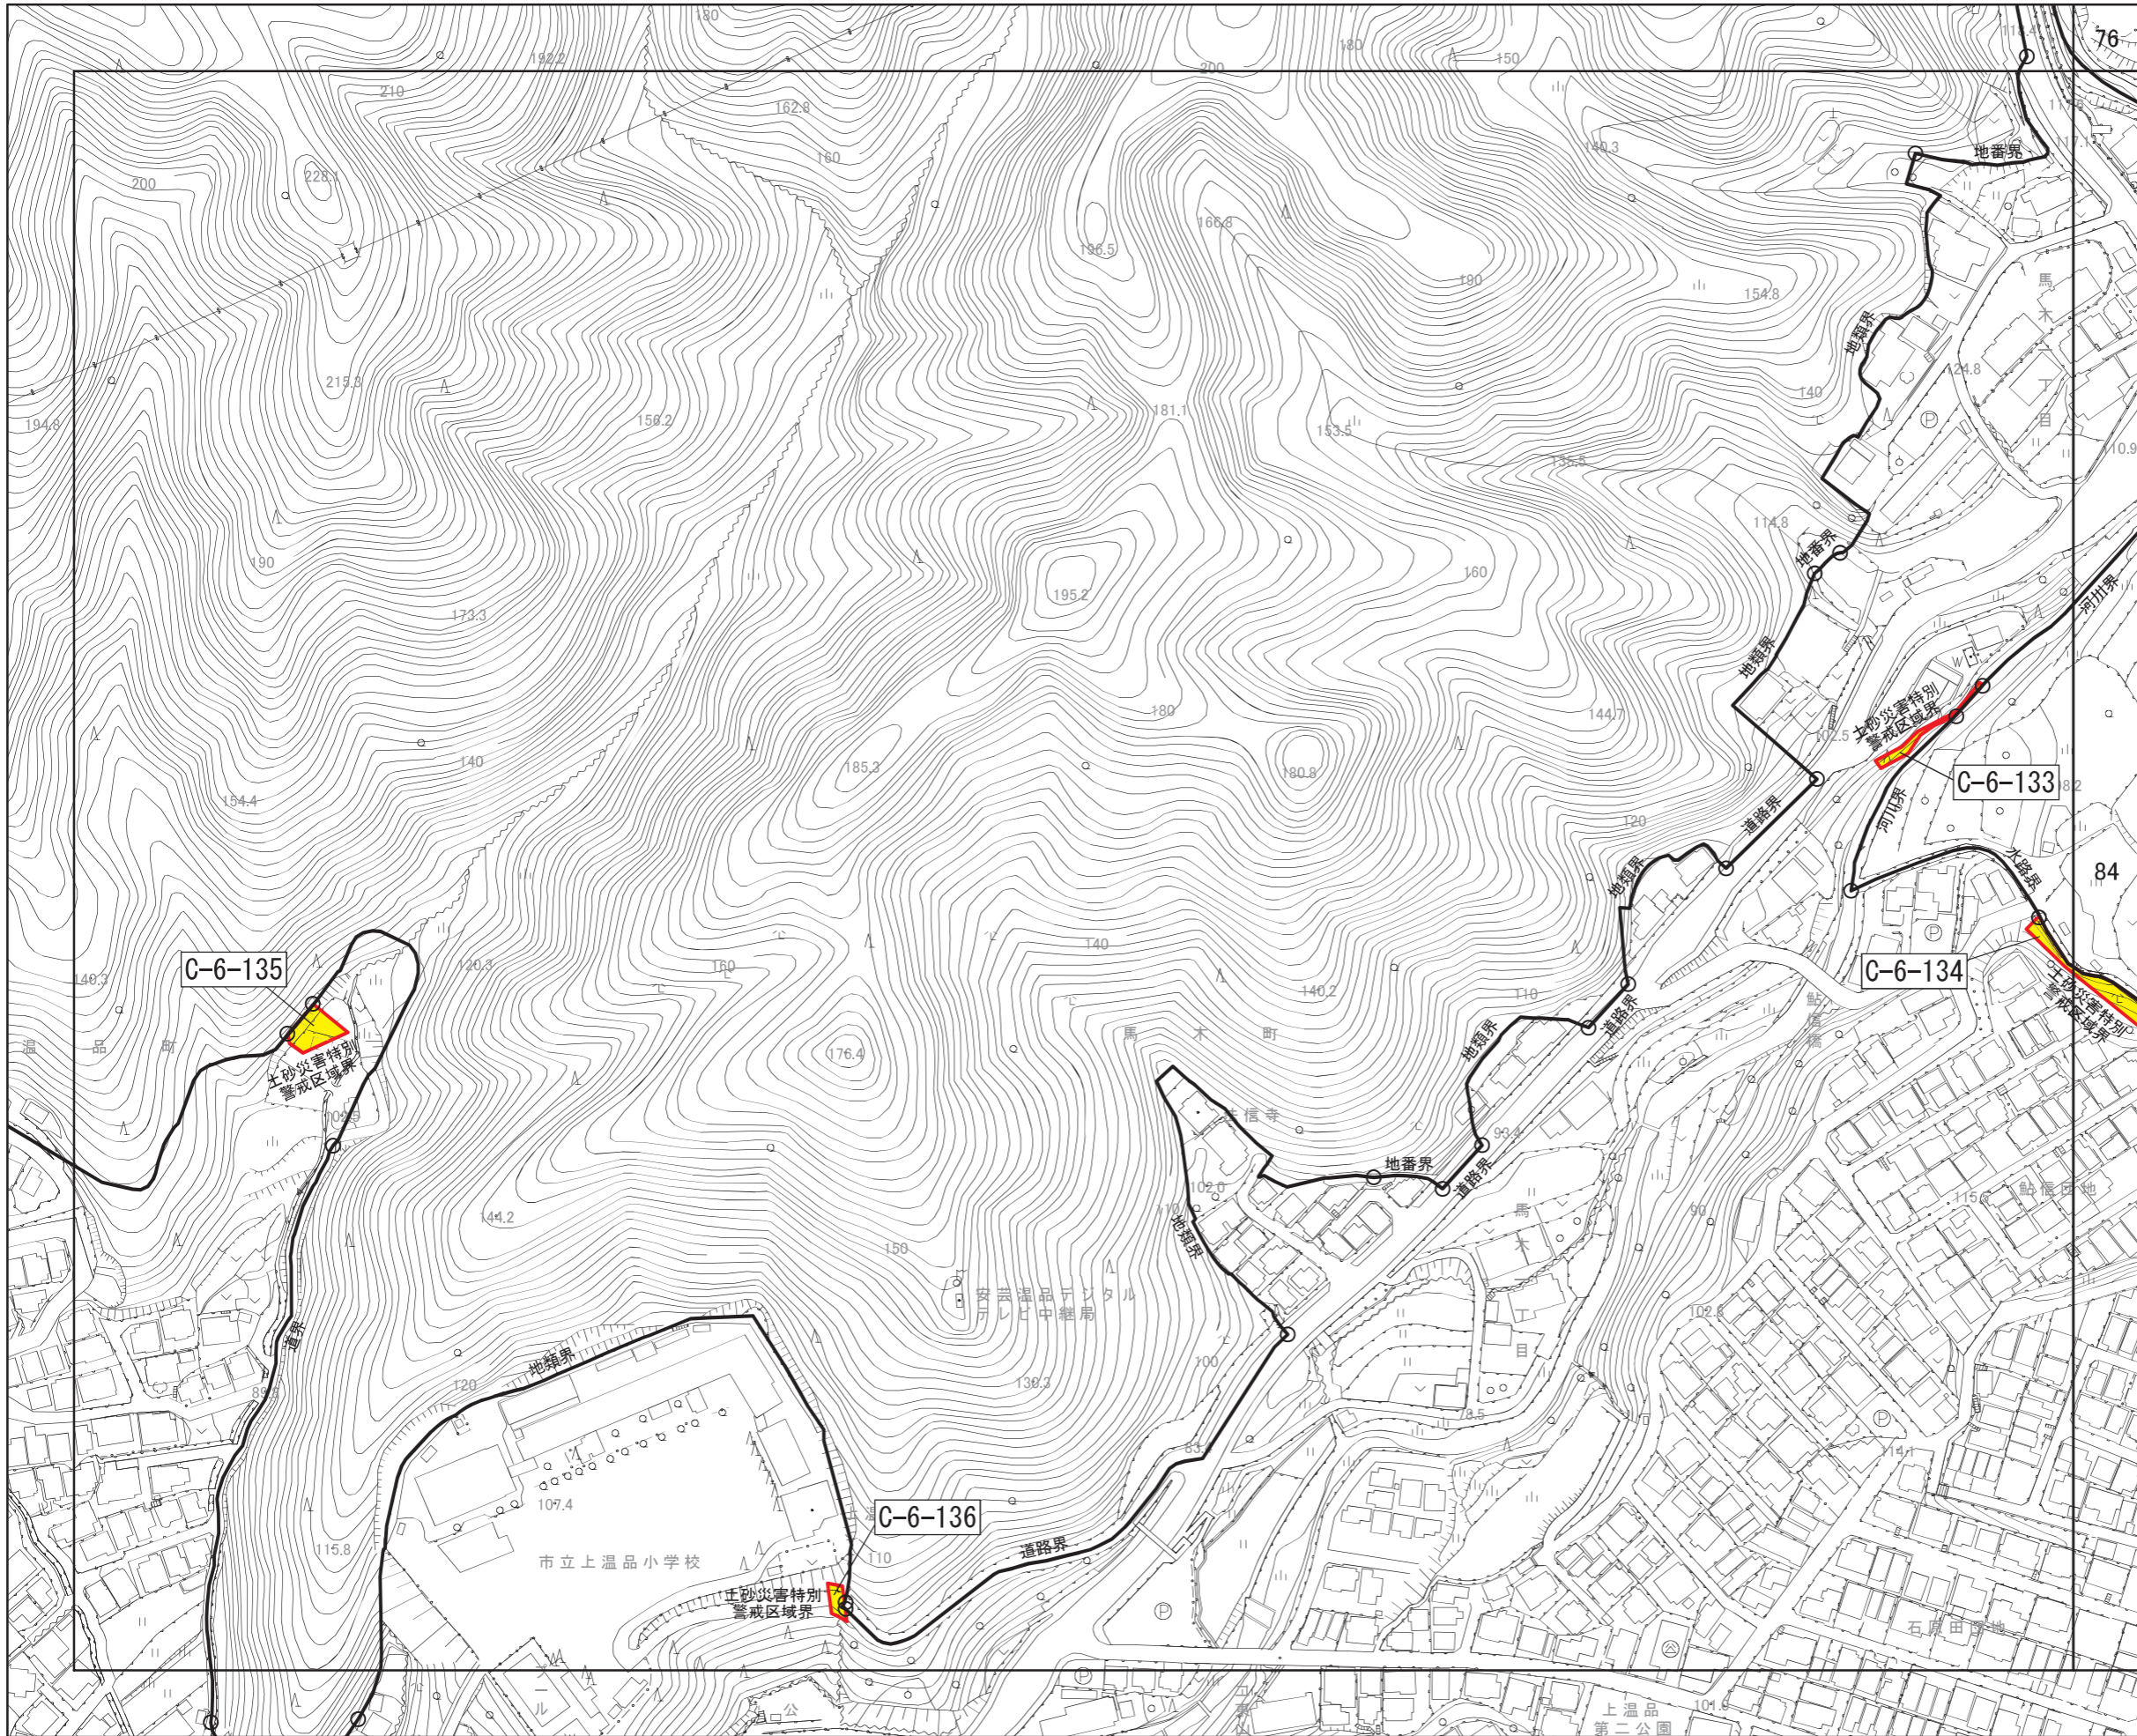

広島圏都市計画区域区分の変更  
計画図

(広島市)  
[ No. 84 / 152 ]



- 区域区分線
- 市街化調整区域への編入

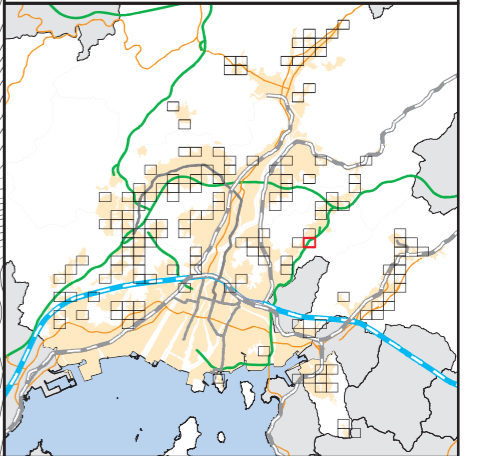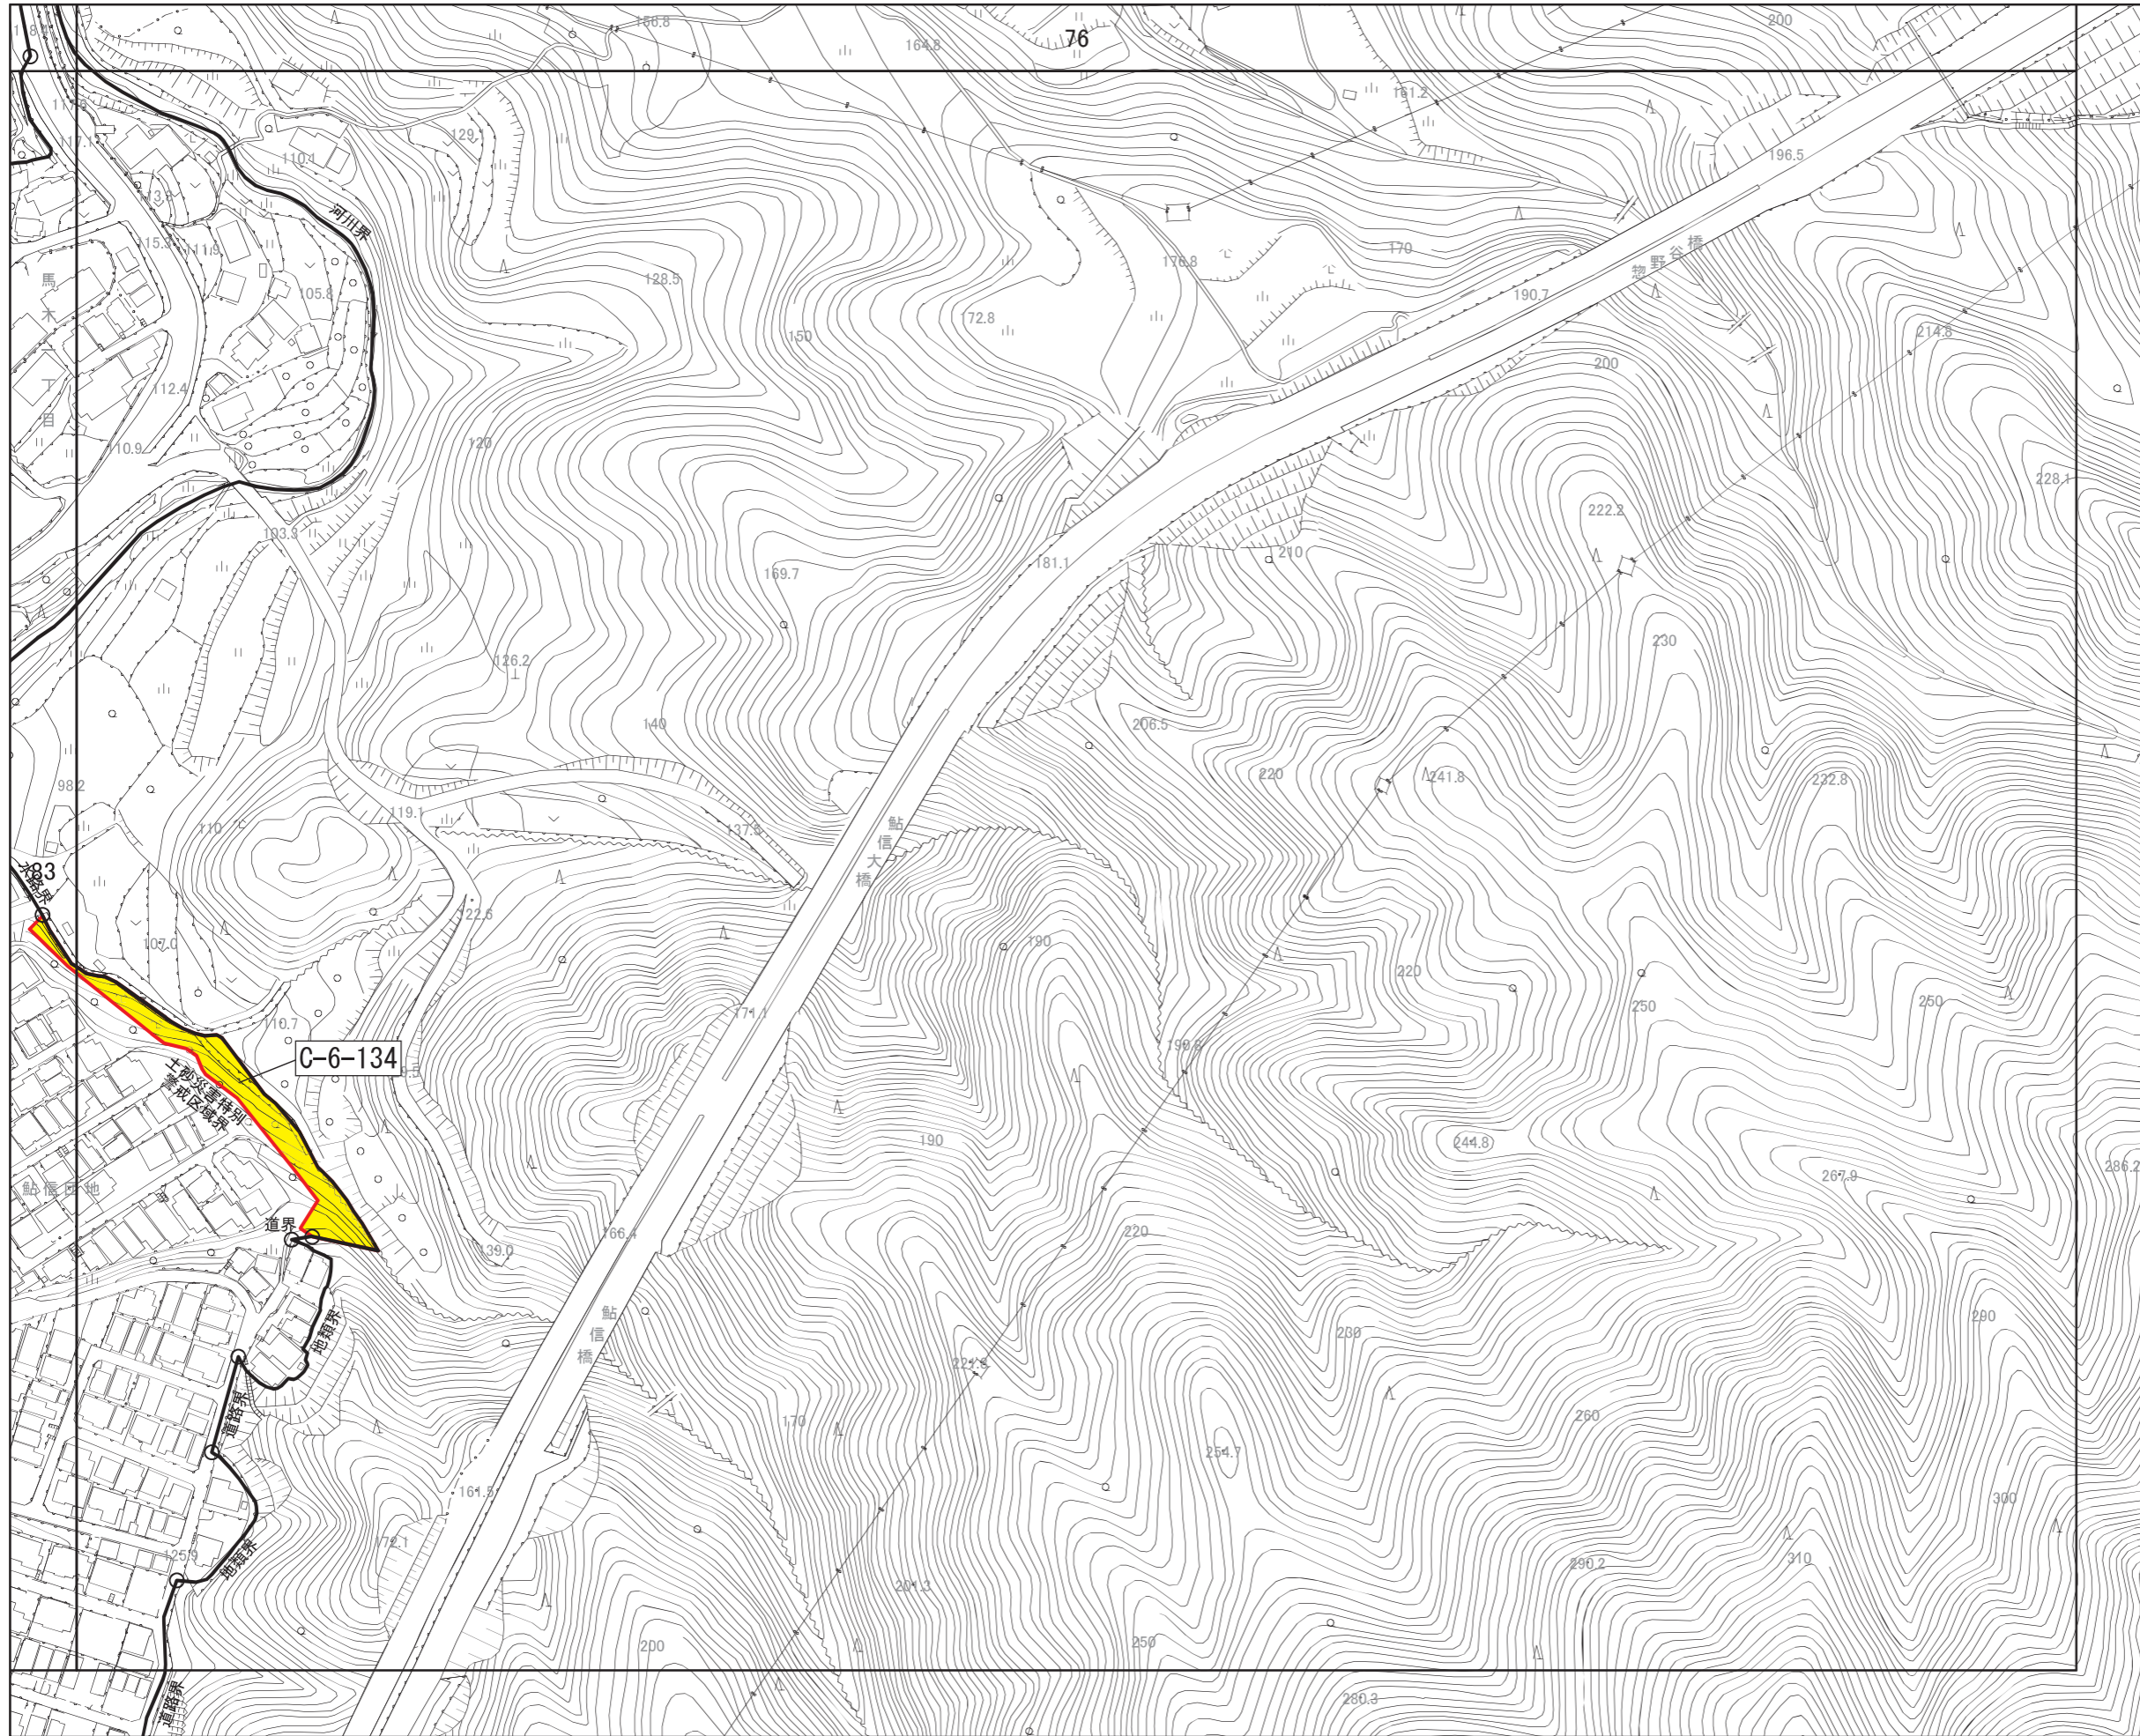


広島圏都市計画区域区分の変更  
計画図

(広島市)  
[ No. 85 / 152 ]

- 区域区分線
- 市街化調整区域への編入

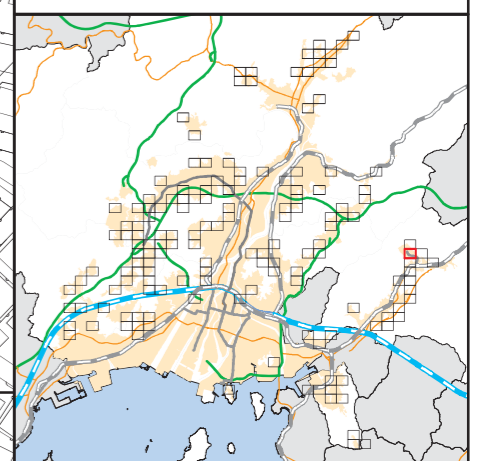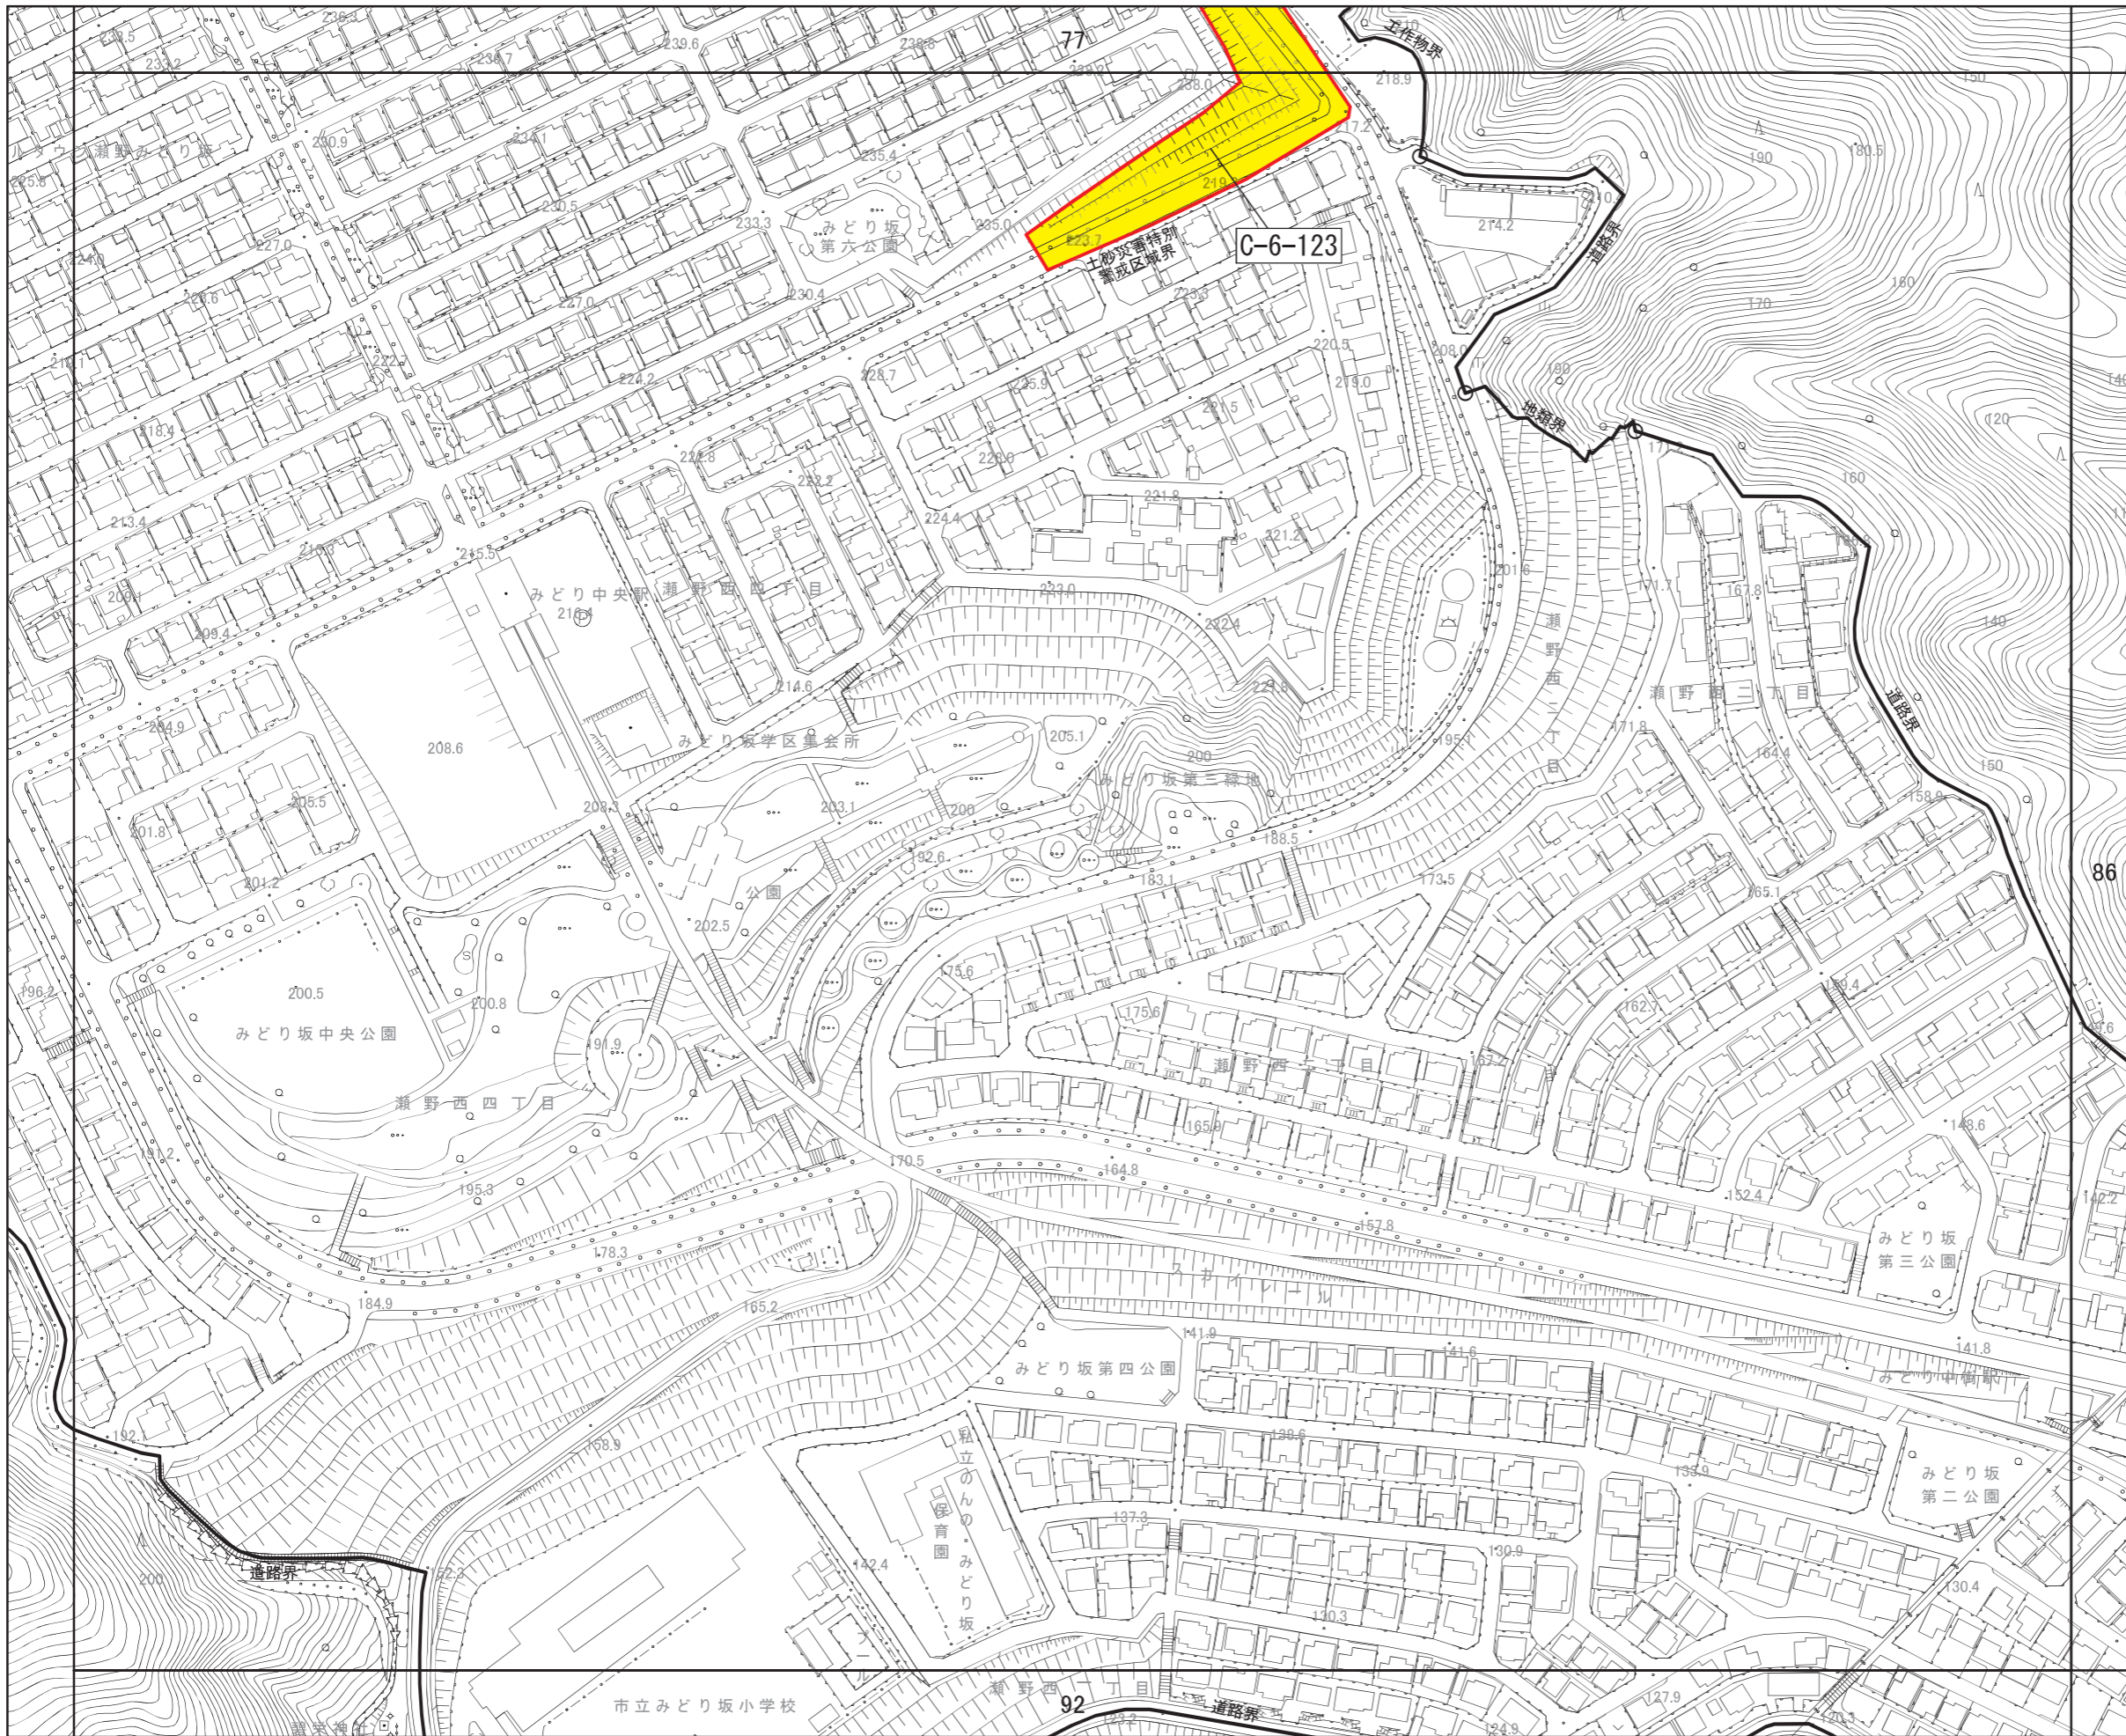


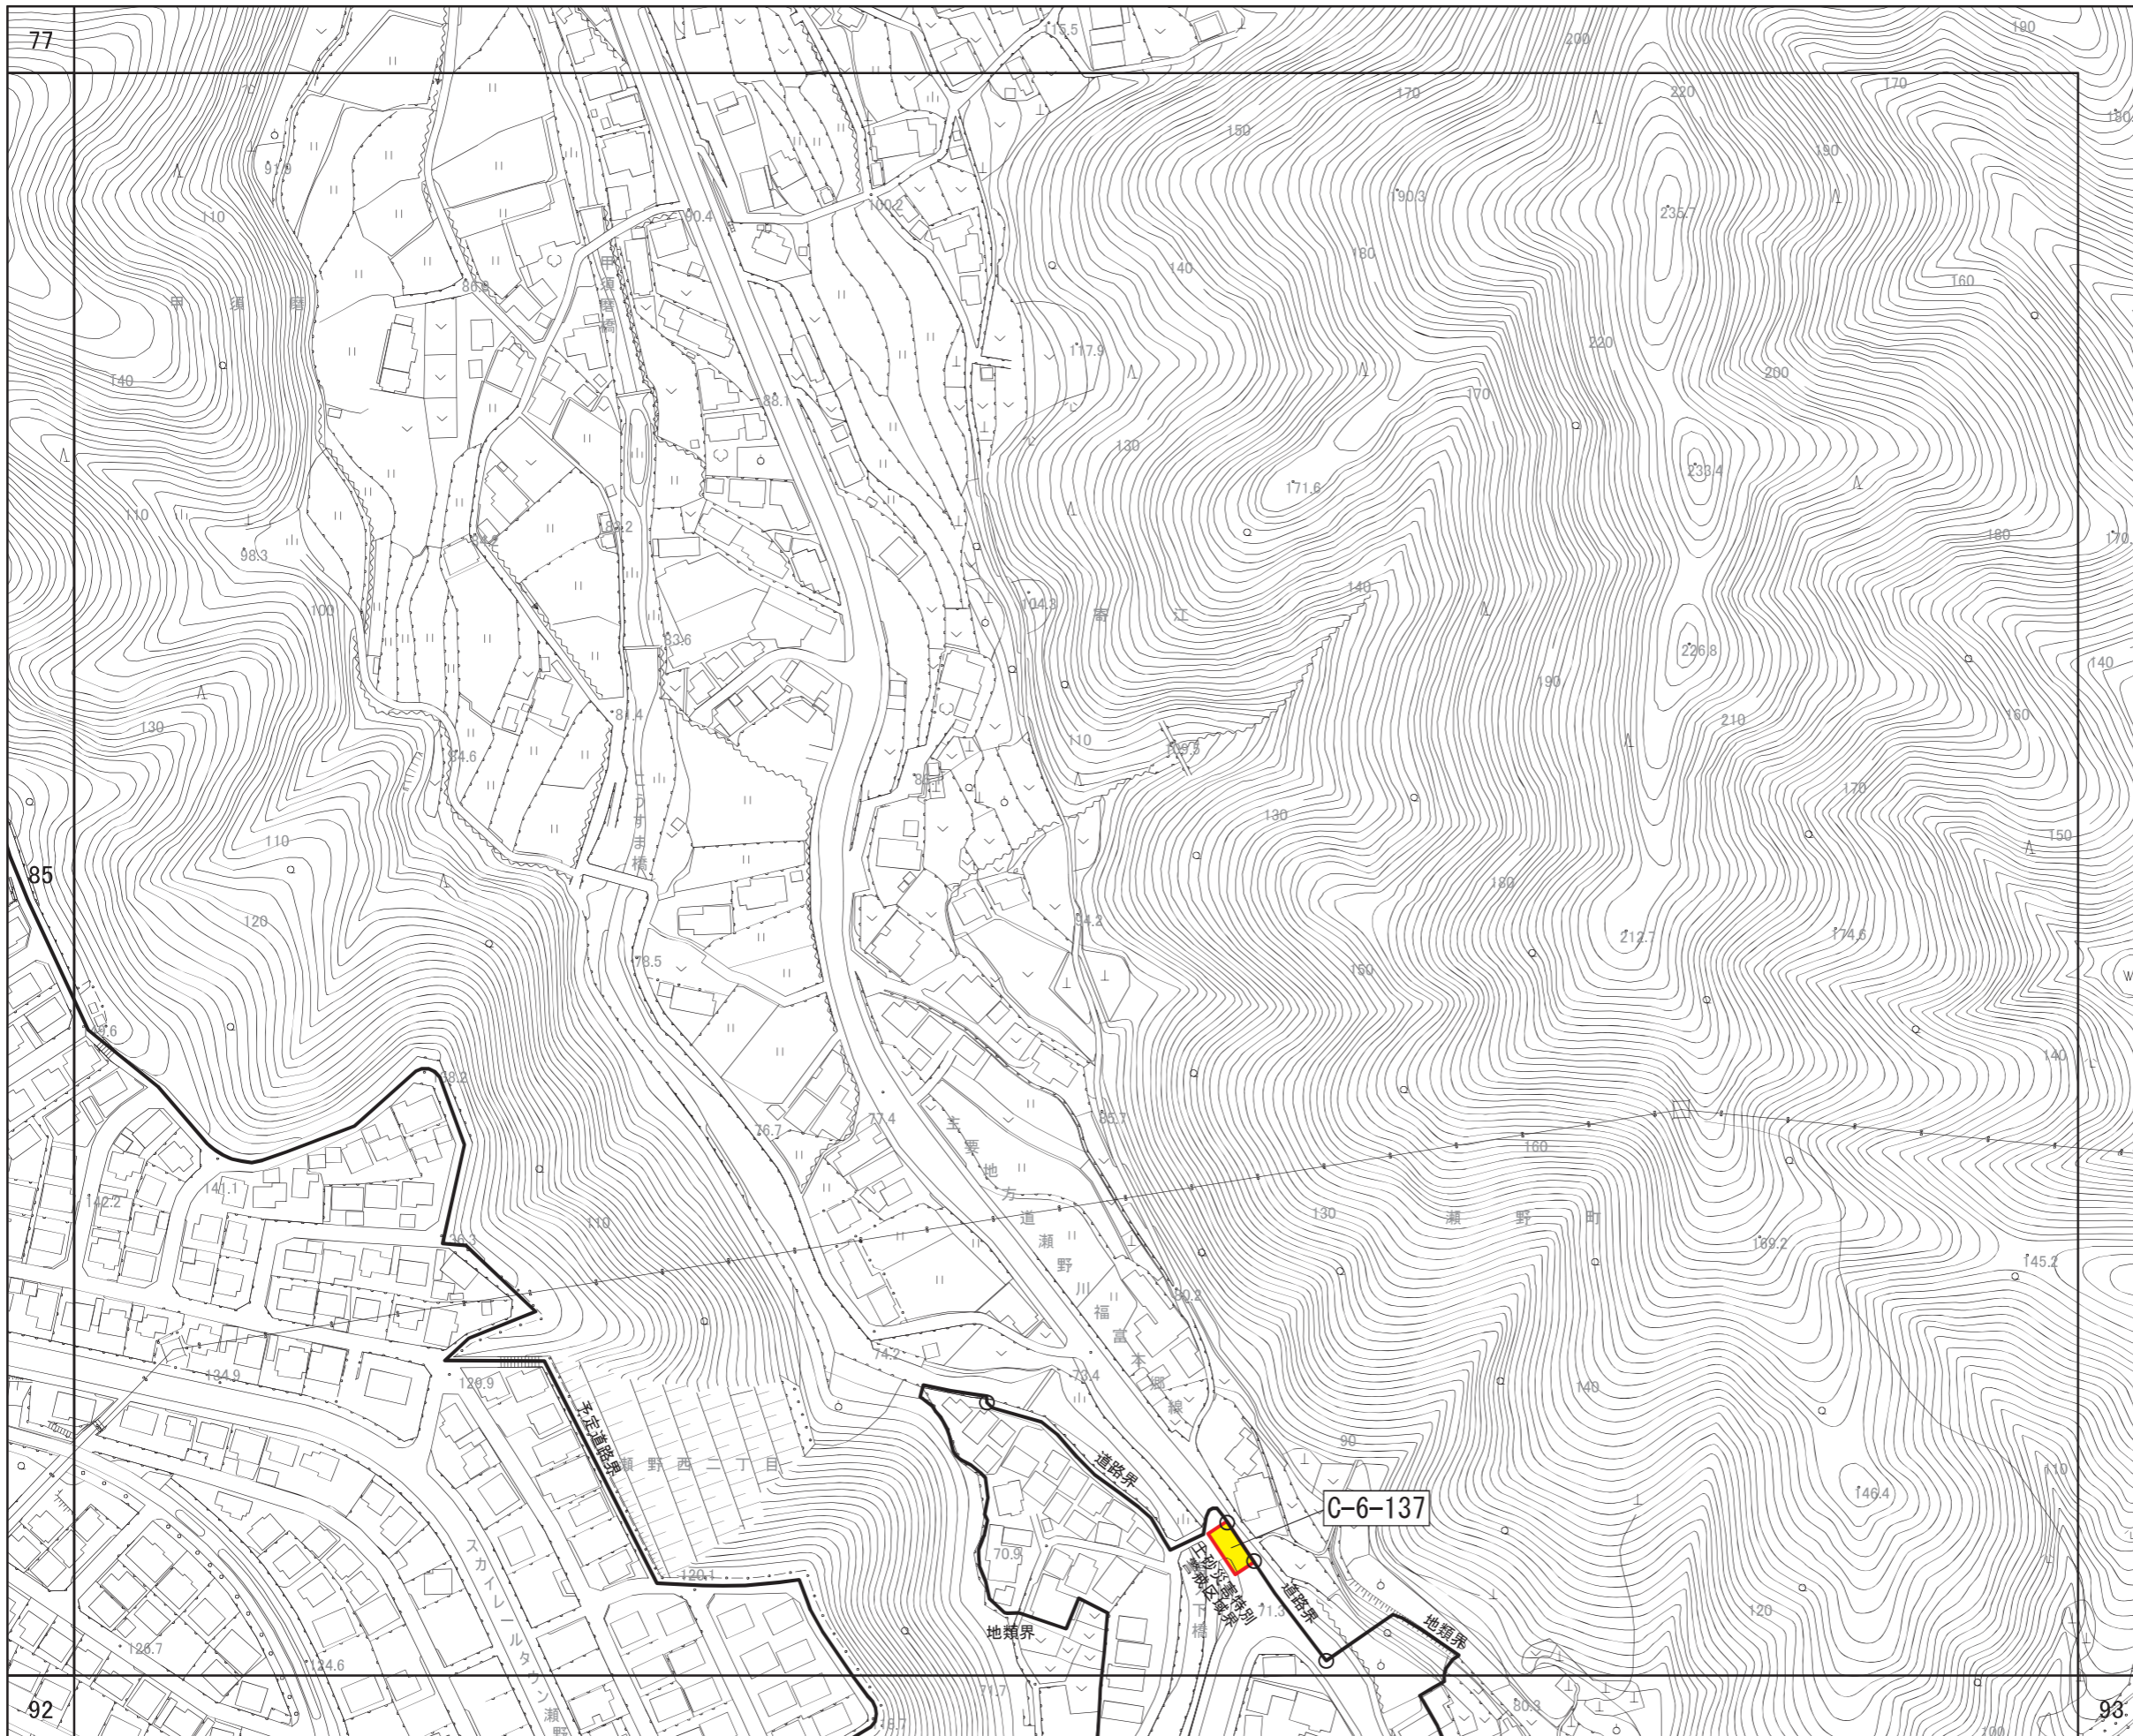

広島圏都市計画区域区分の変更  
計画図

(広島市)  
[ No. 86 / 152 ]

- 区域区分線
- 市街化調整区域への編入

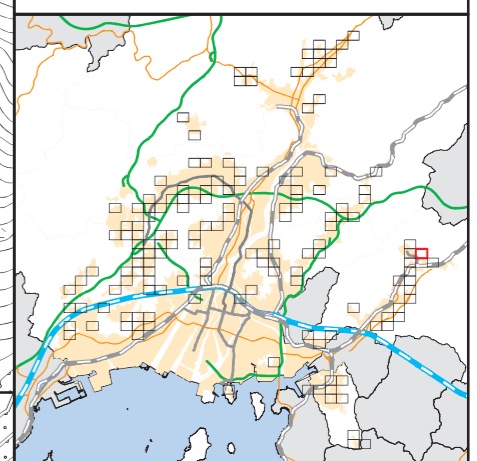

C-6-137

市街化調整区域

道路界

地籍界

地籍界

市街化調整区域

道路界

77

85



92


93

広島圏都市計画区域区分の変更  
計画図

(広島市)  
[ No. 87 / 152 ]

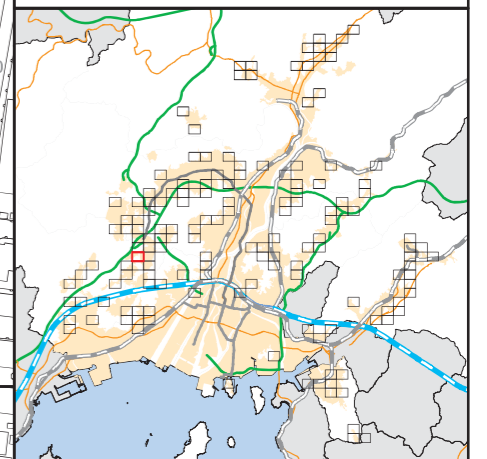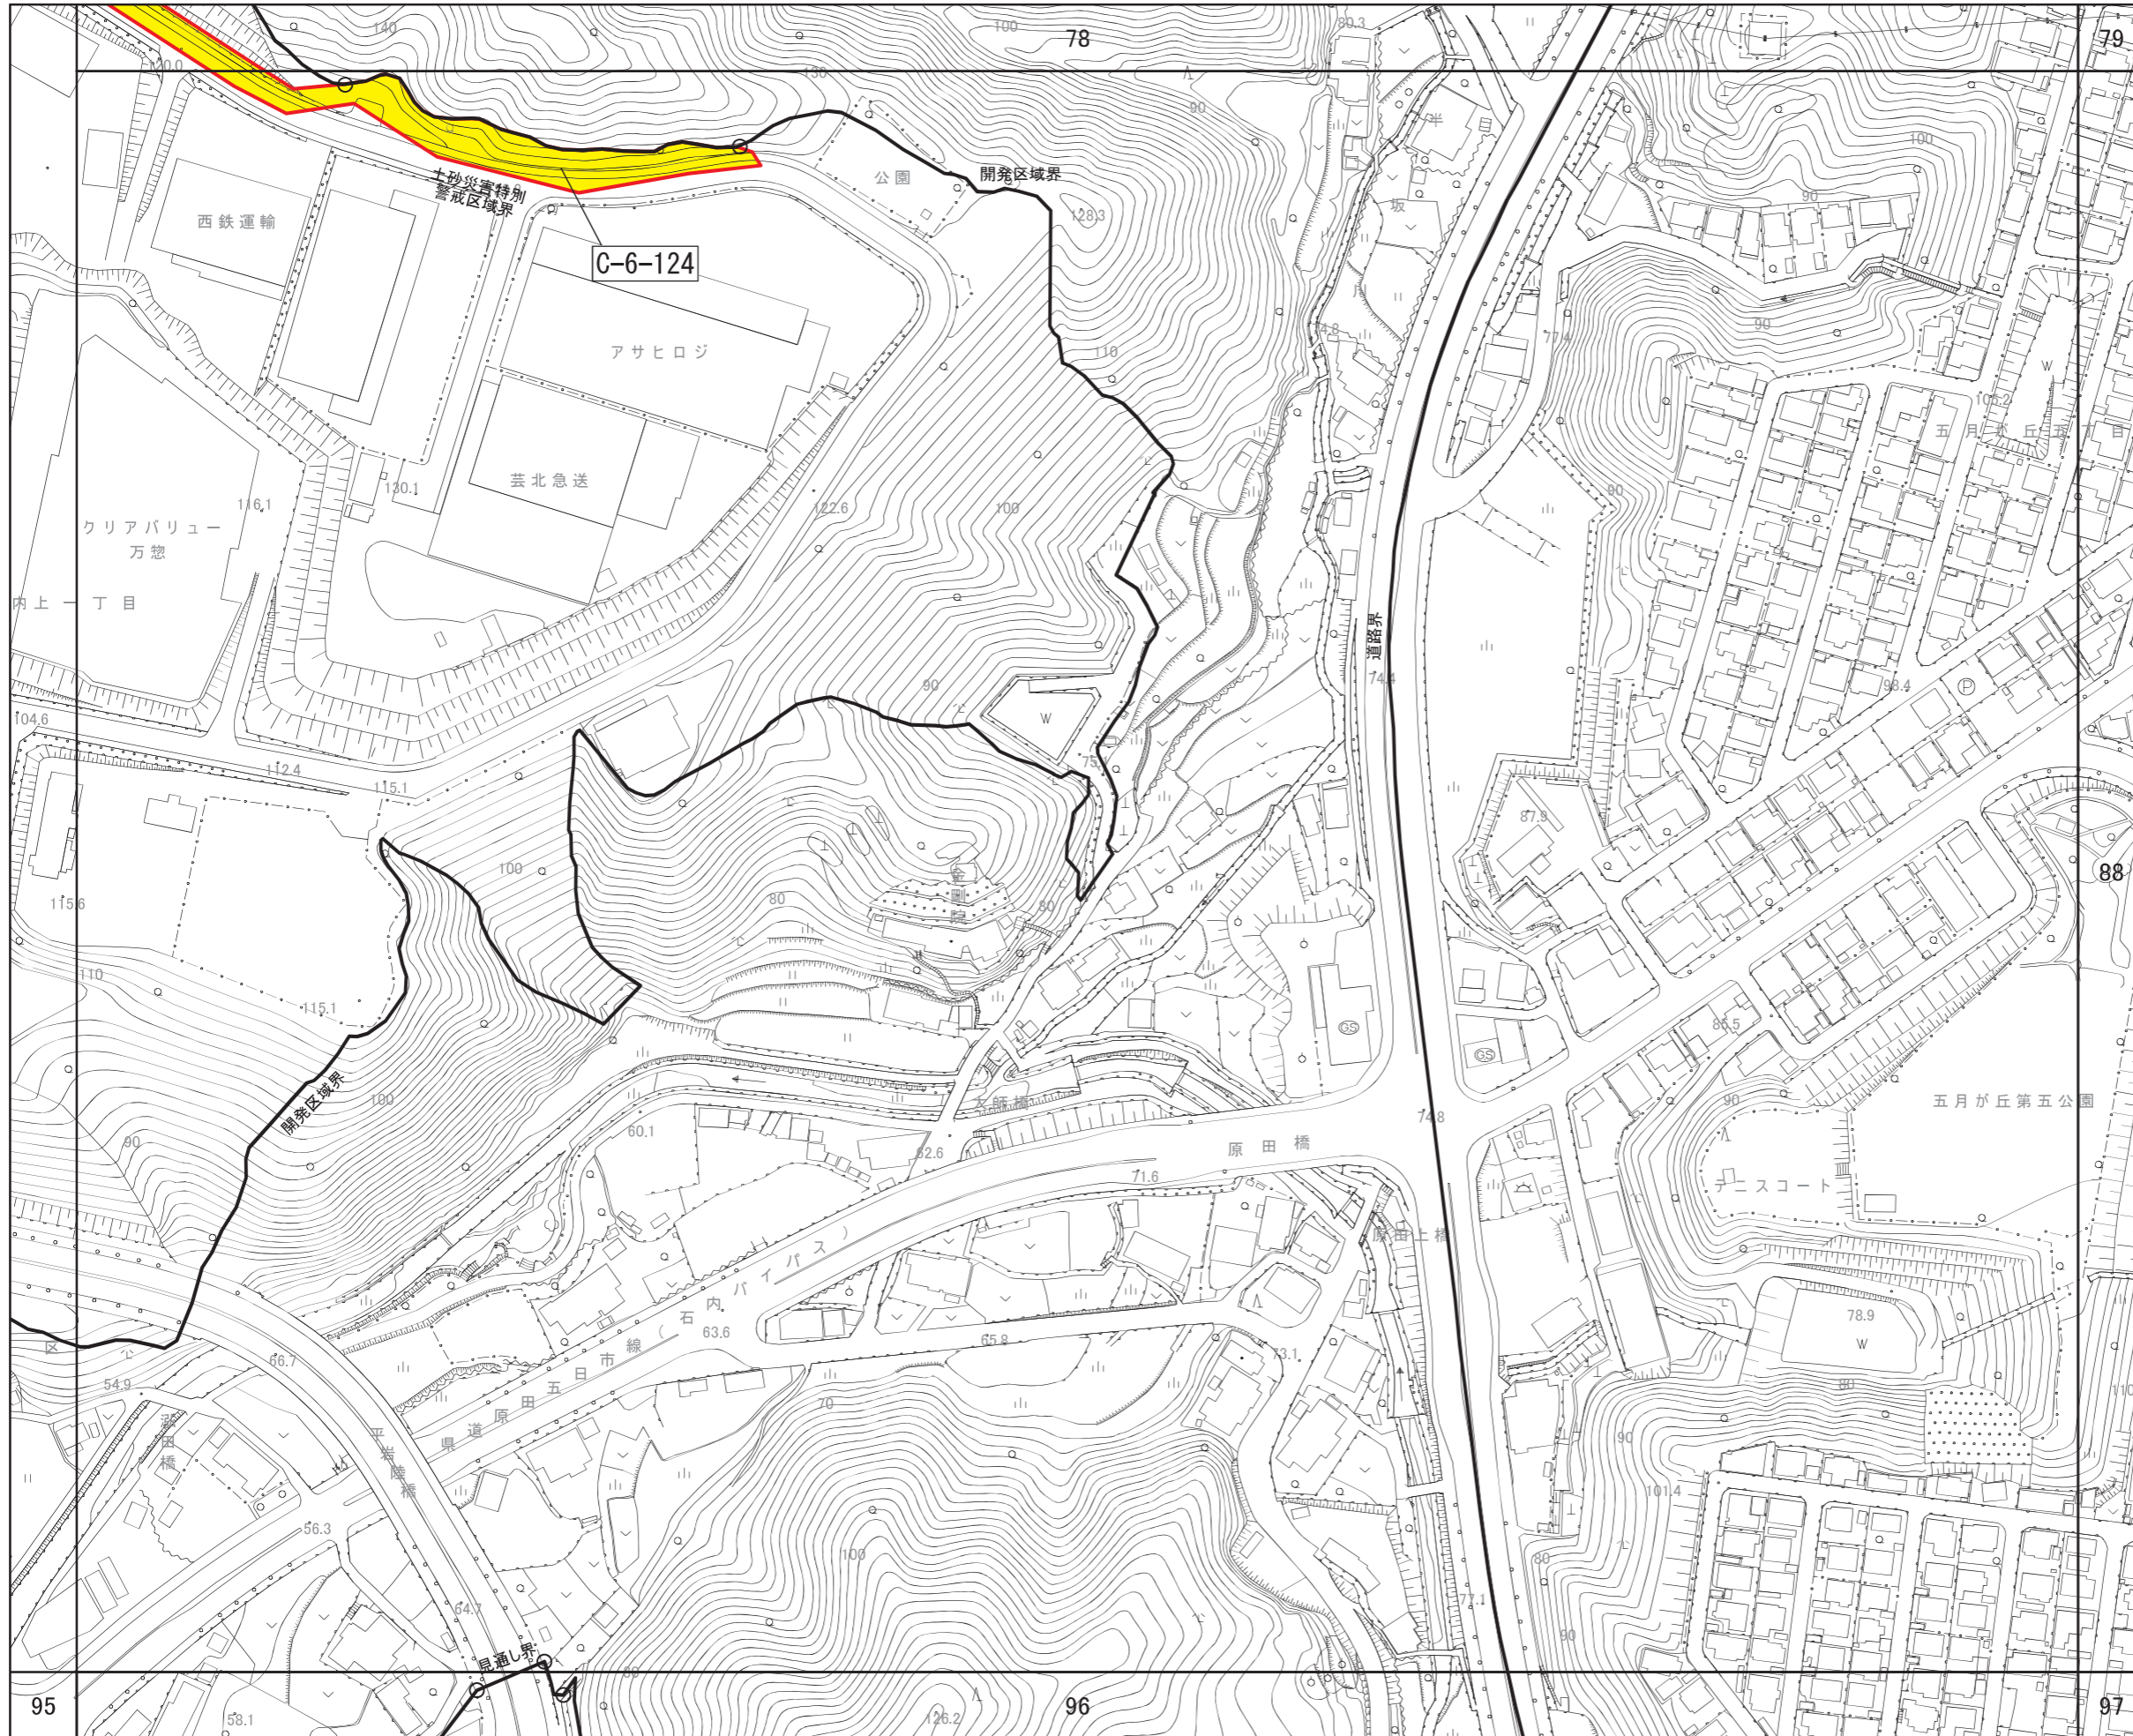

- 区域区分線
- 市街化調整区域への編入

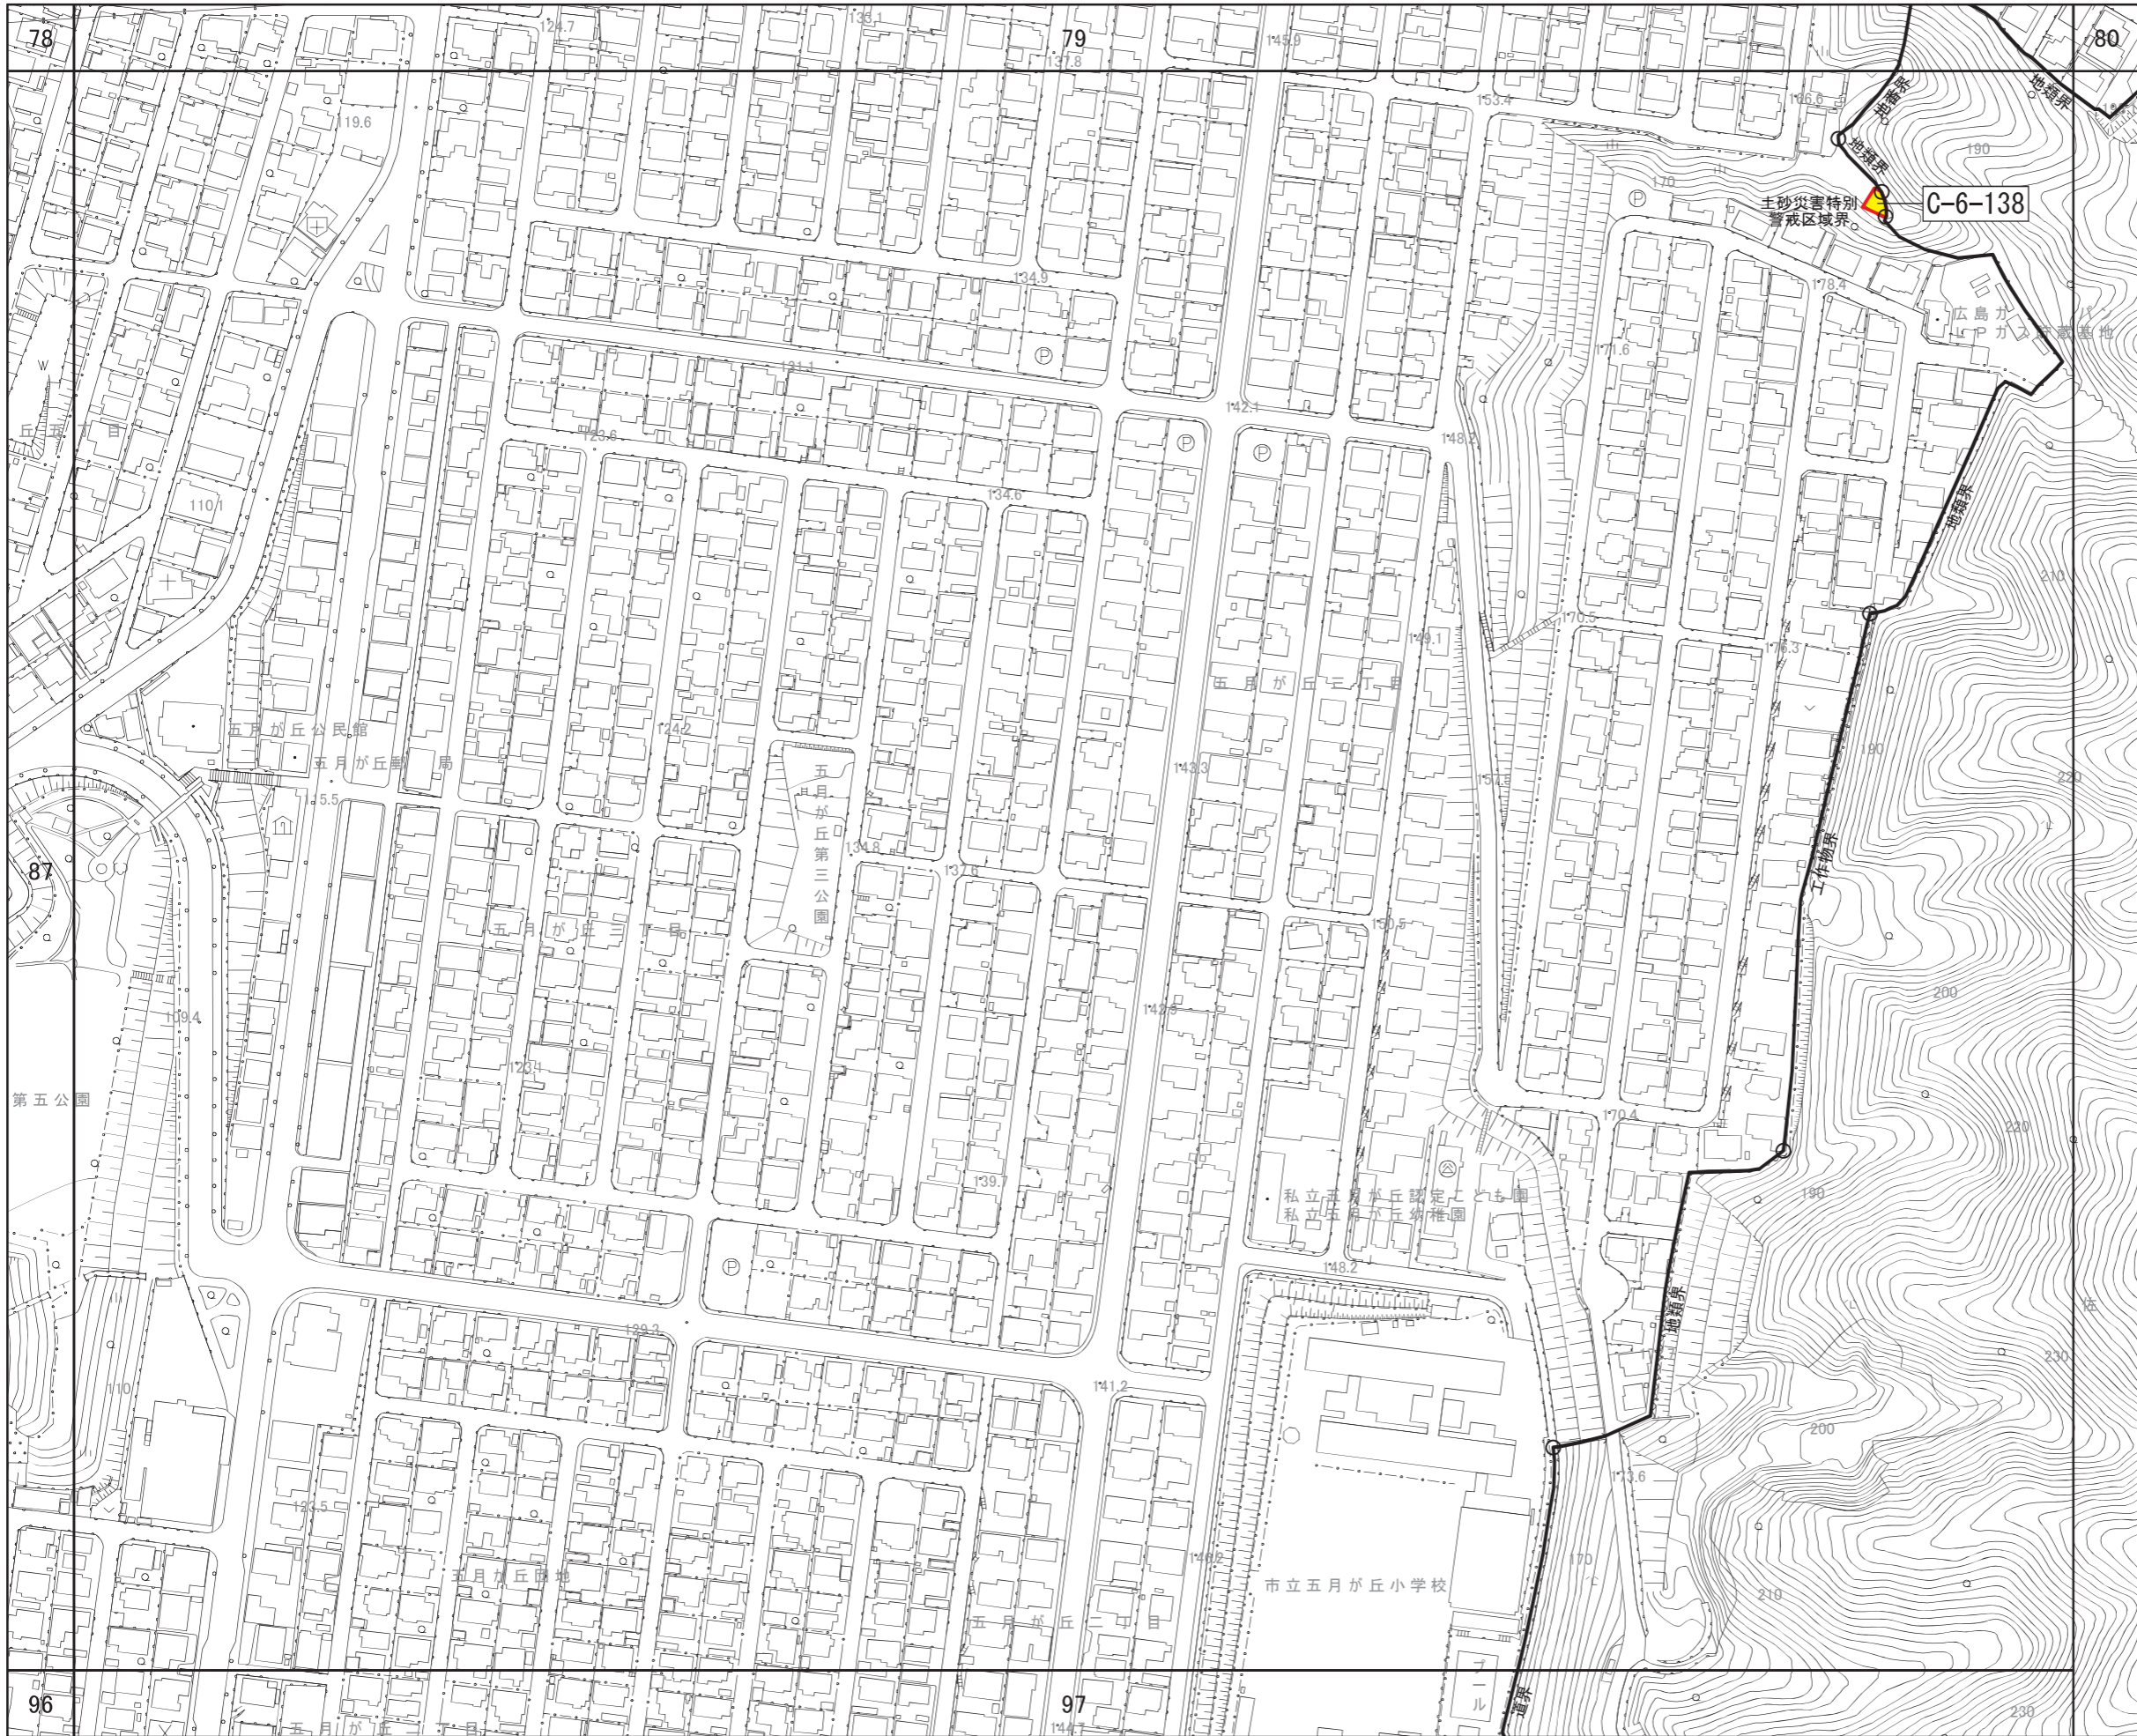




広島圏都市計画区域区分の変更  
計画図

(広島市)  
[ No. 88 / 152 ]

-  区域区分線
-  市街化調整区域への編入

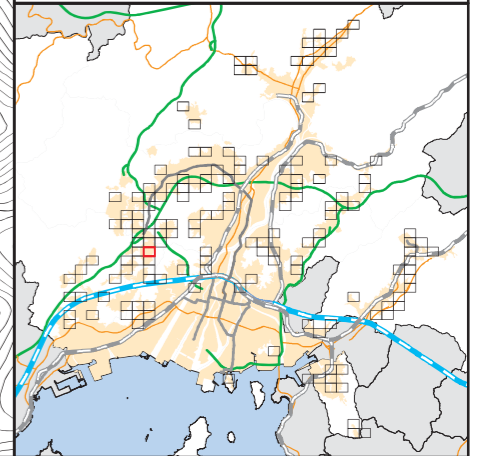

C-6-138

主砂災害特別警戒区域界

78

79

80

87

第五公園

96

97

五月が丘公民館  
五月が丘郵便局

五月が丘第三公園

私立五月が丘認定こども園  
私立五月が丘幼稚園

市立五月が丘小学校

広島が丘  
LPガス貯蔵基地

工作物界

地籍界

地籍界

地籍界

地籍界

地籍界

地籍界

地籍界

地籍界

地籍界

地籍界

地籍界

19.6

110.1

145.5

119.4

123.5

123.9

124.7

122.6

124.2

122.1

123.2

123.7

135

134.6

134.8

132

133.9

134.2

143.8

142.2

143.3

141.3

142.9

141.2

147.8

144.9

143.3

142.6

142.9

141.2

145.9

142.2

143.3

142.6

142.9

141.2

153.4

148.1

149.1

150.5

148.2

148.2

146.6

142.2

143.3

142.6

142.9

141.2

170

171.6

170.5

170.4

173.6

170

190

178.4

176.3

180

190

210

190

210

220

220

230

230

230

220

220

230

230

230

230

220

220

230

230

230

S = 1/2,500

0 25 50 100m








広島圏都市計画区域区分の変更  
計画図

(広島市)  
[ No. 89 / 152 ]

- 区域区分線
- 市街化調整区域への編入

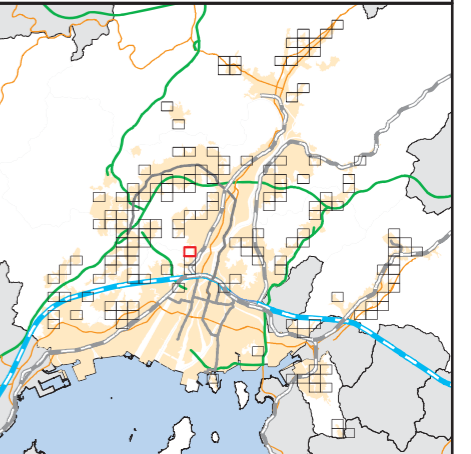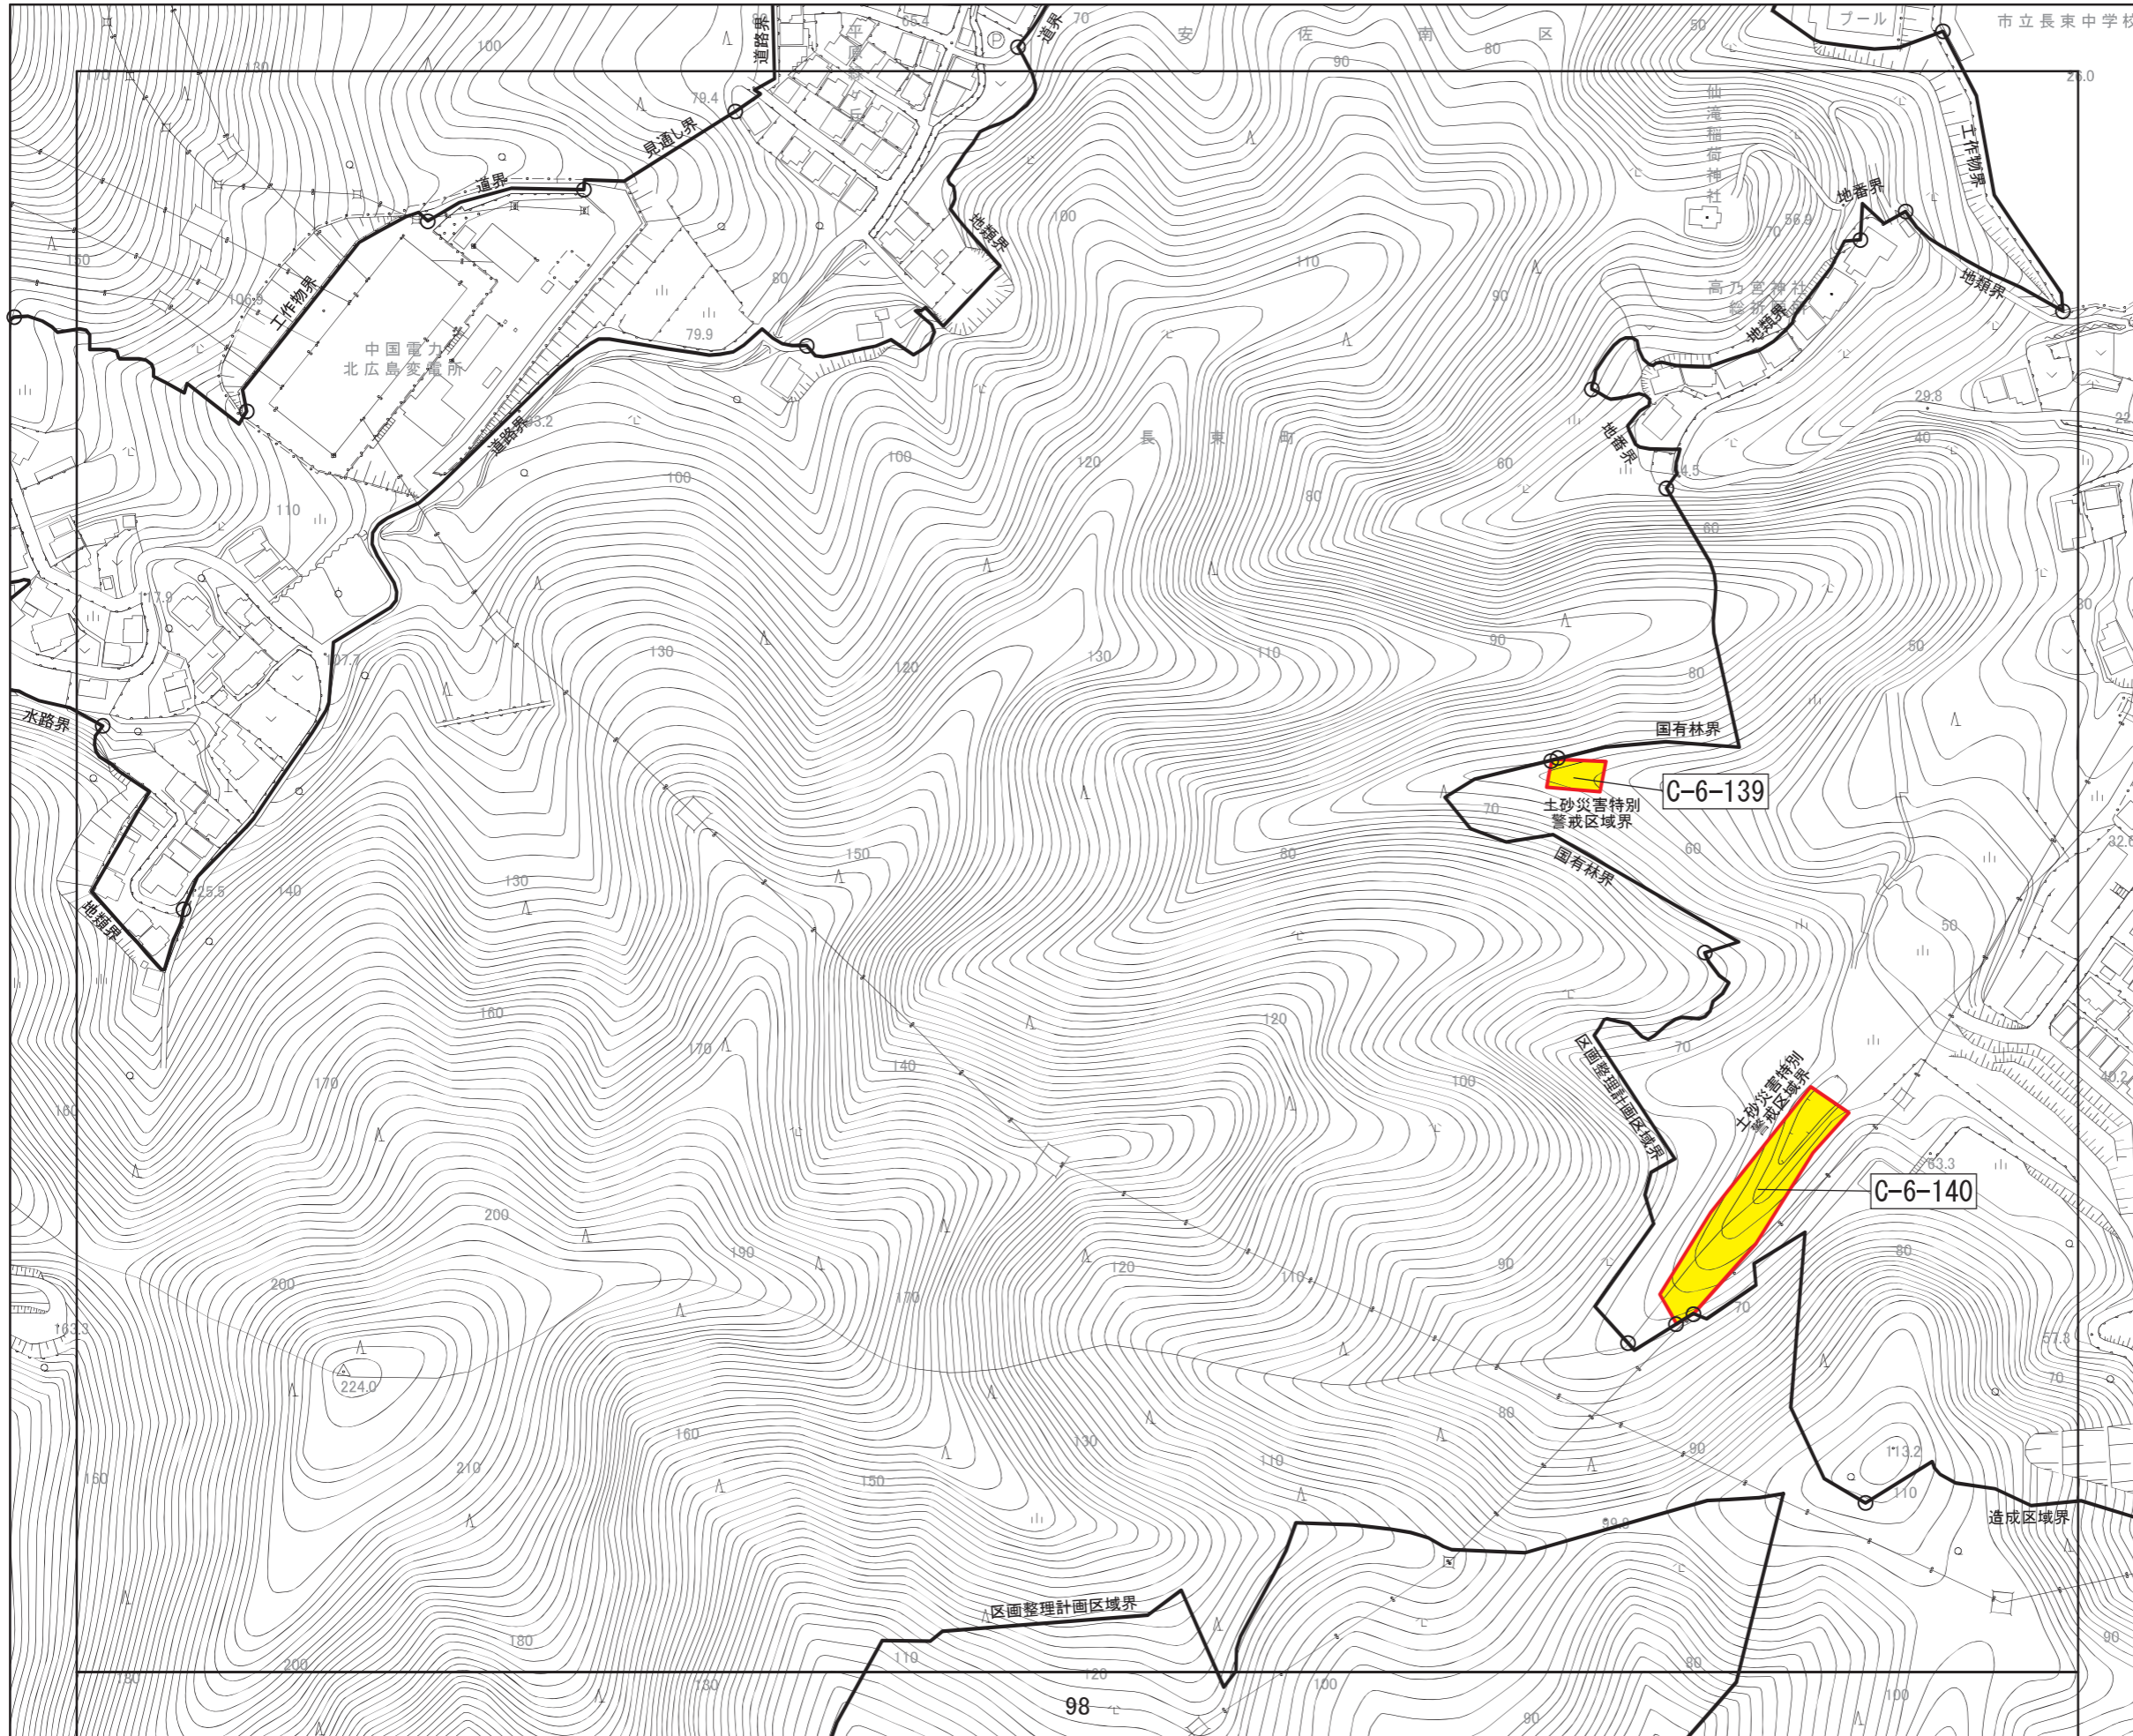

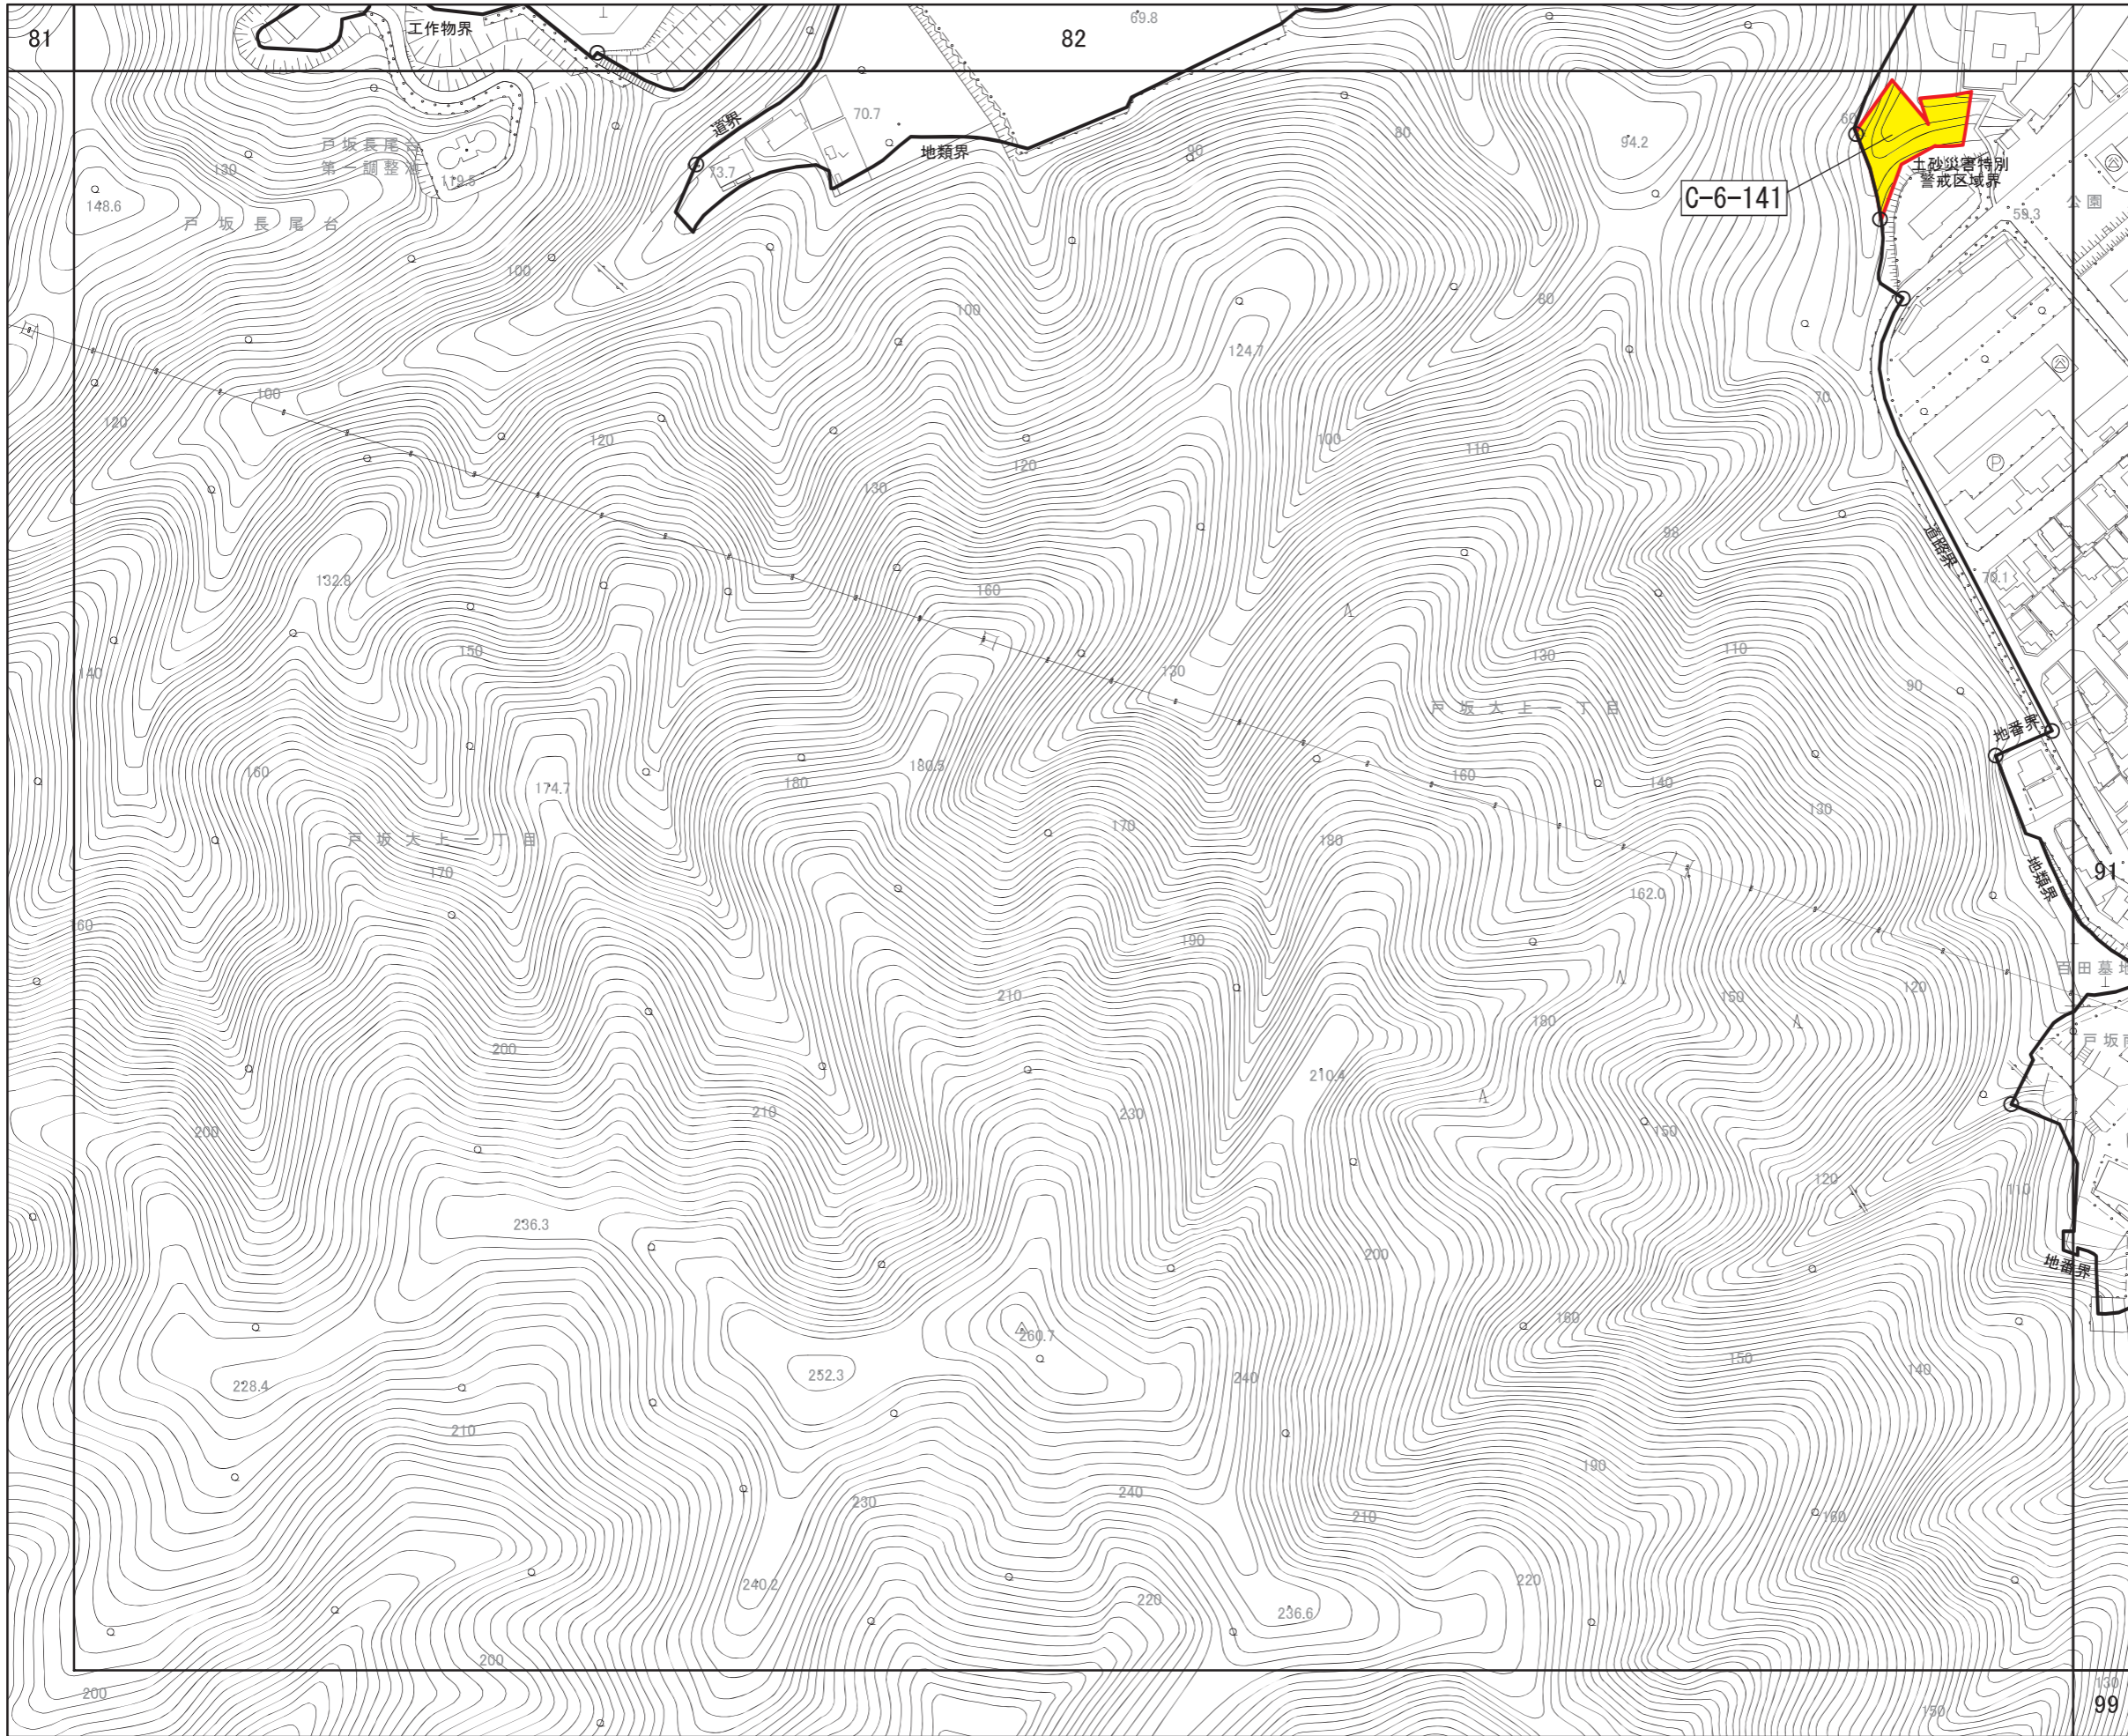

広島圏都市計画区域区分の変更  
計画図

(広島市)  
[ No. 90 / 152 ]

- 区域区分線
- 市街化調整区域への編入

