

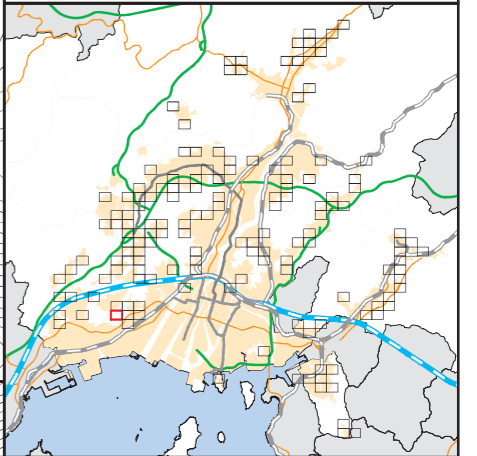


広島圏都市計画区域区分の変更
計画図

(広島市)
[No. 131 / 152]

- 区域区分線
- 市街化調整区域への編入

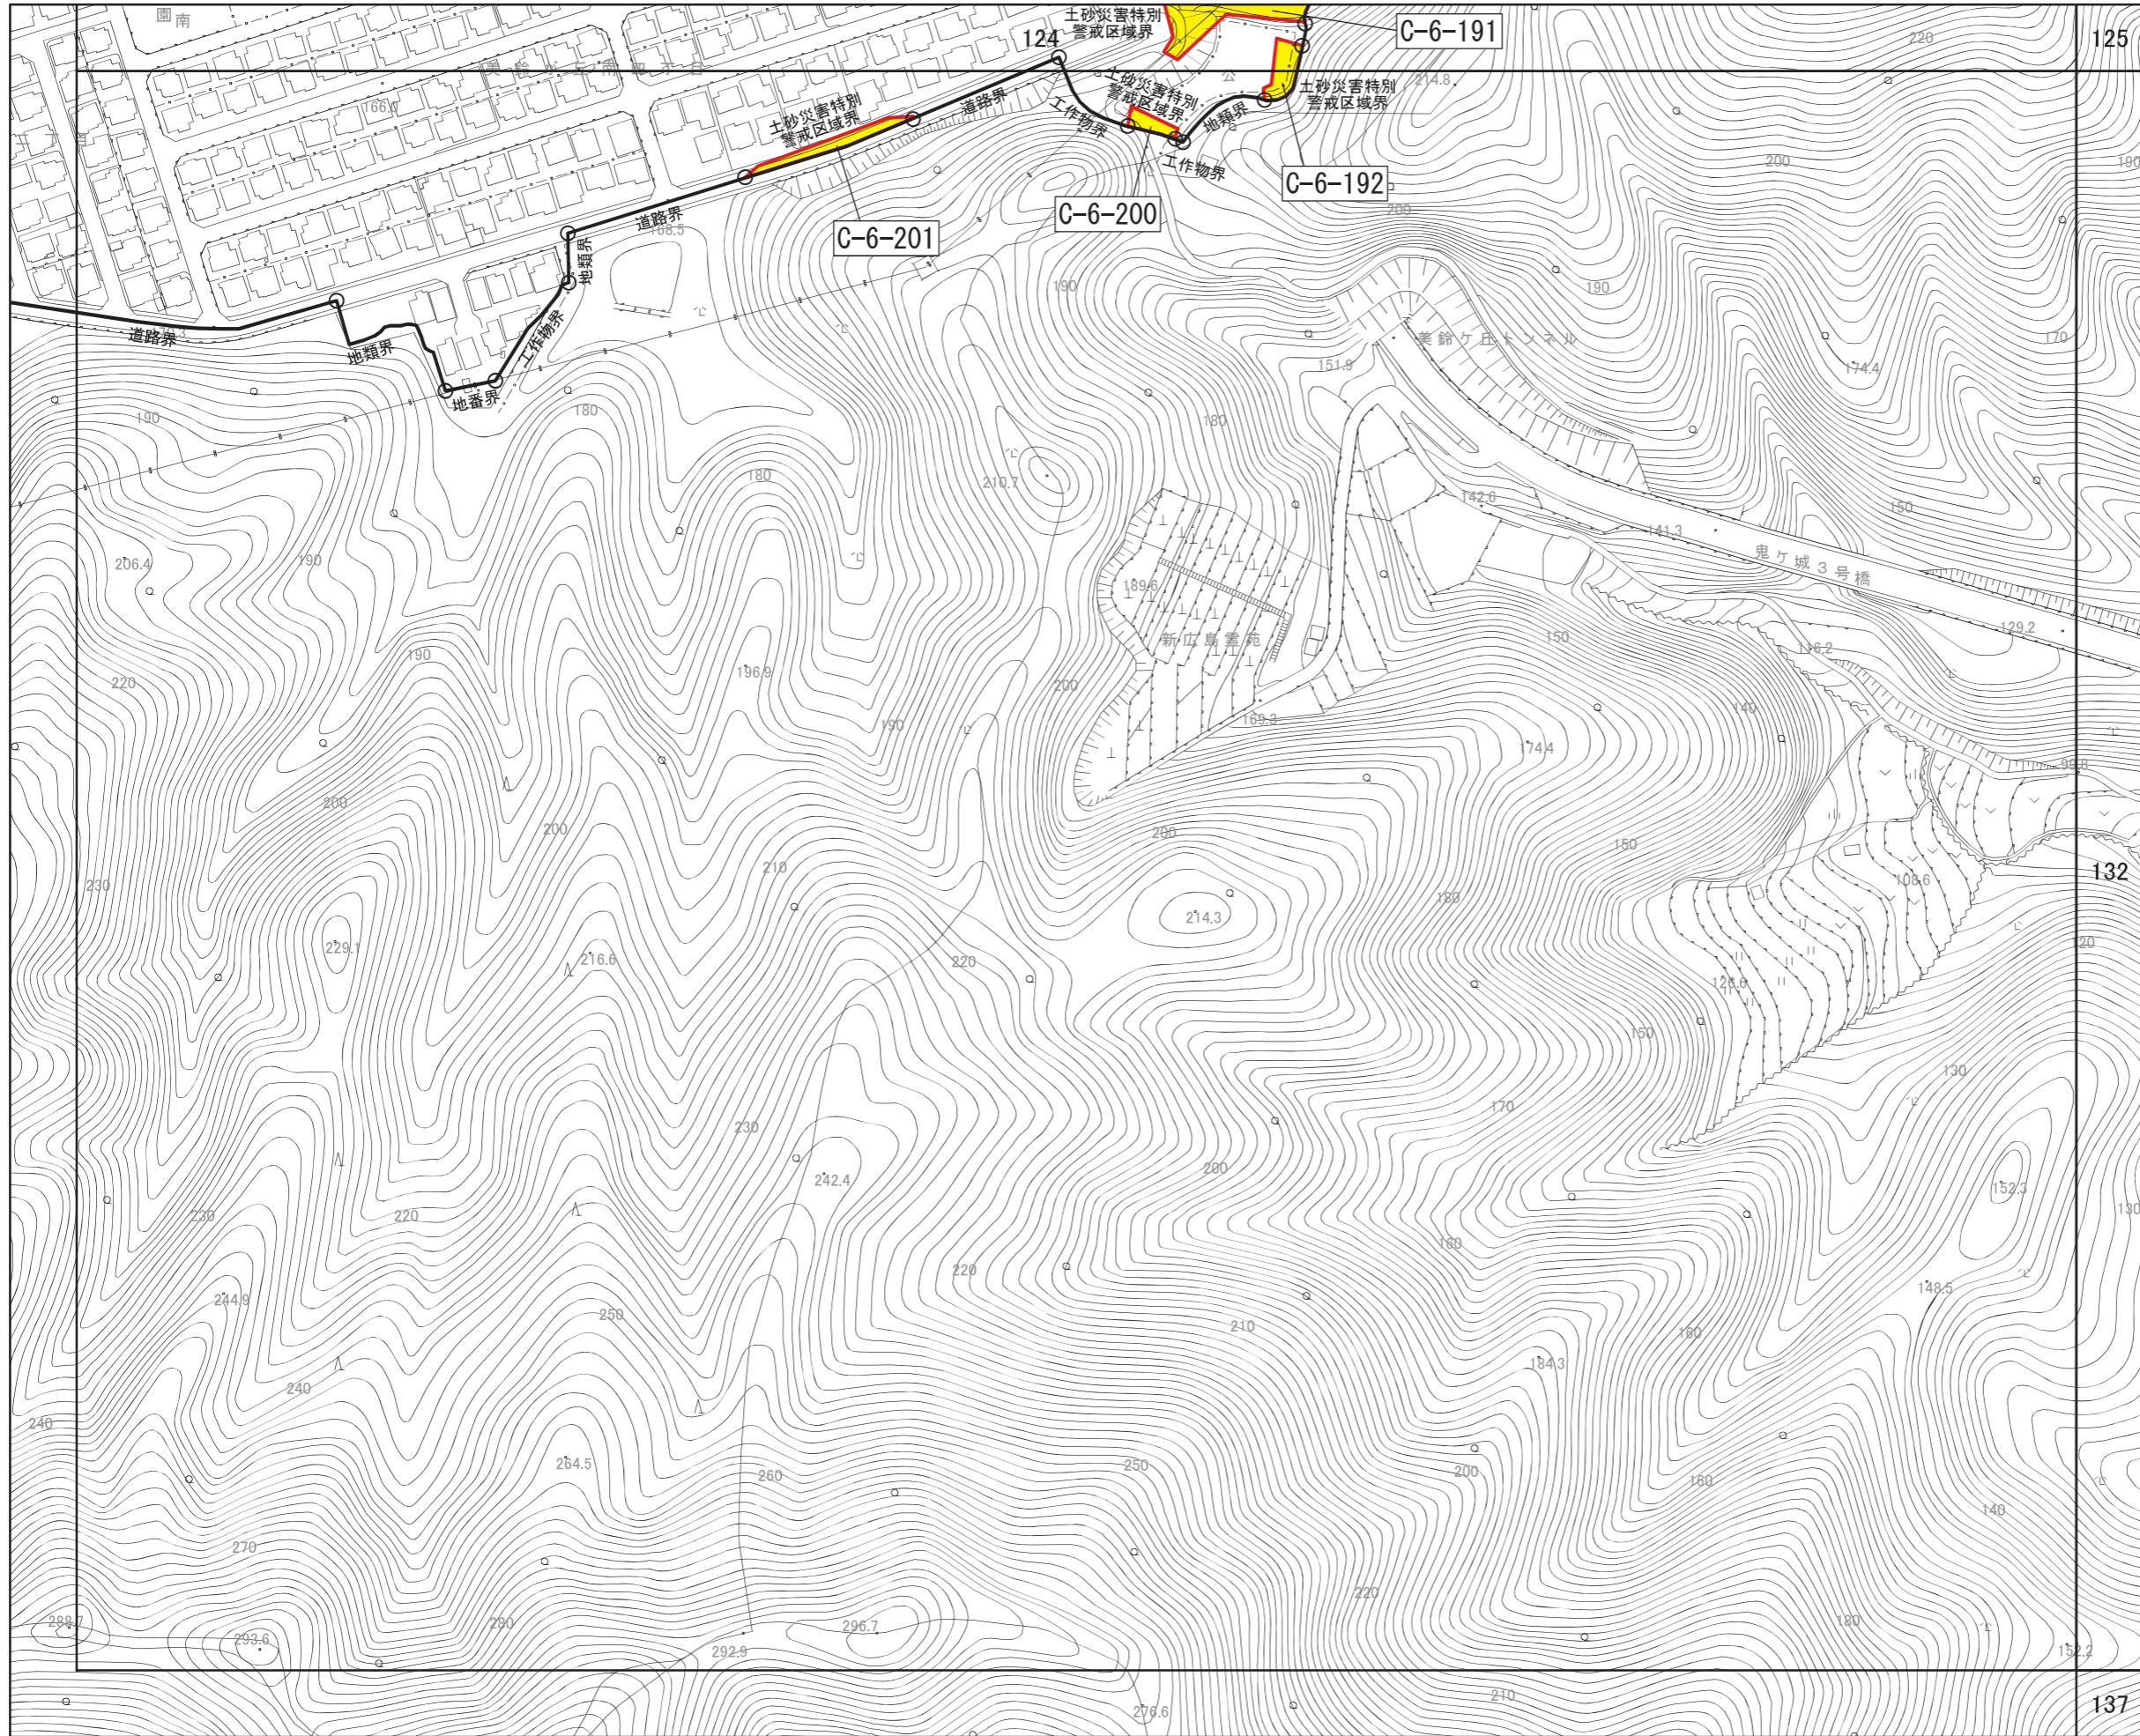


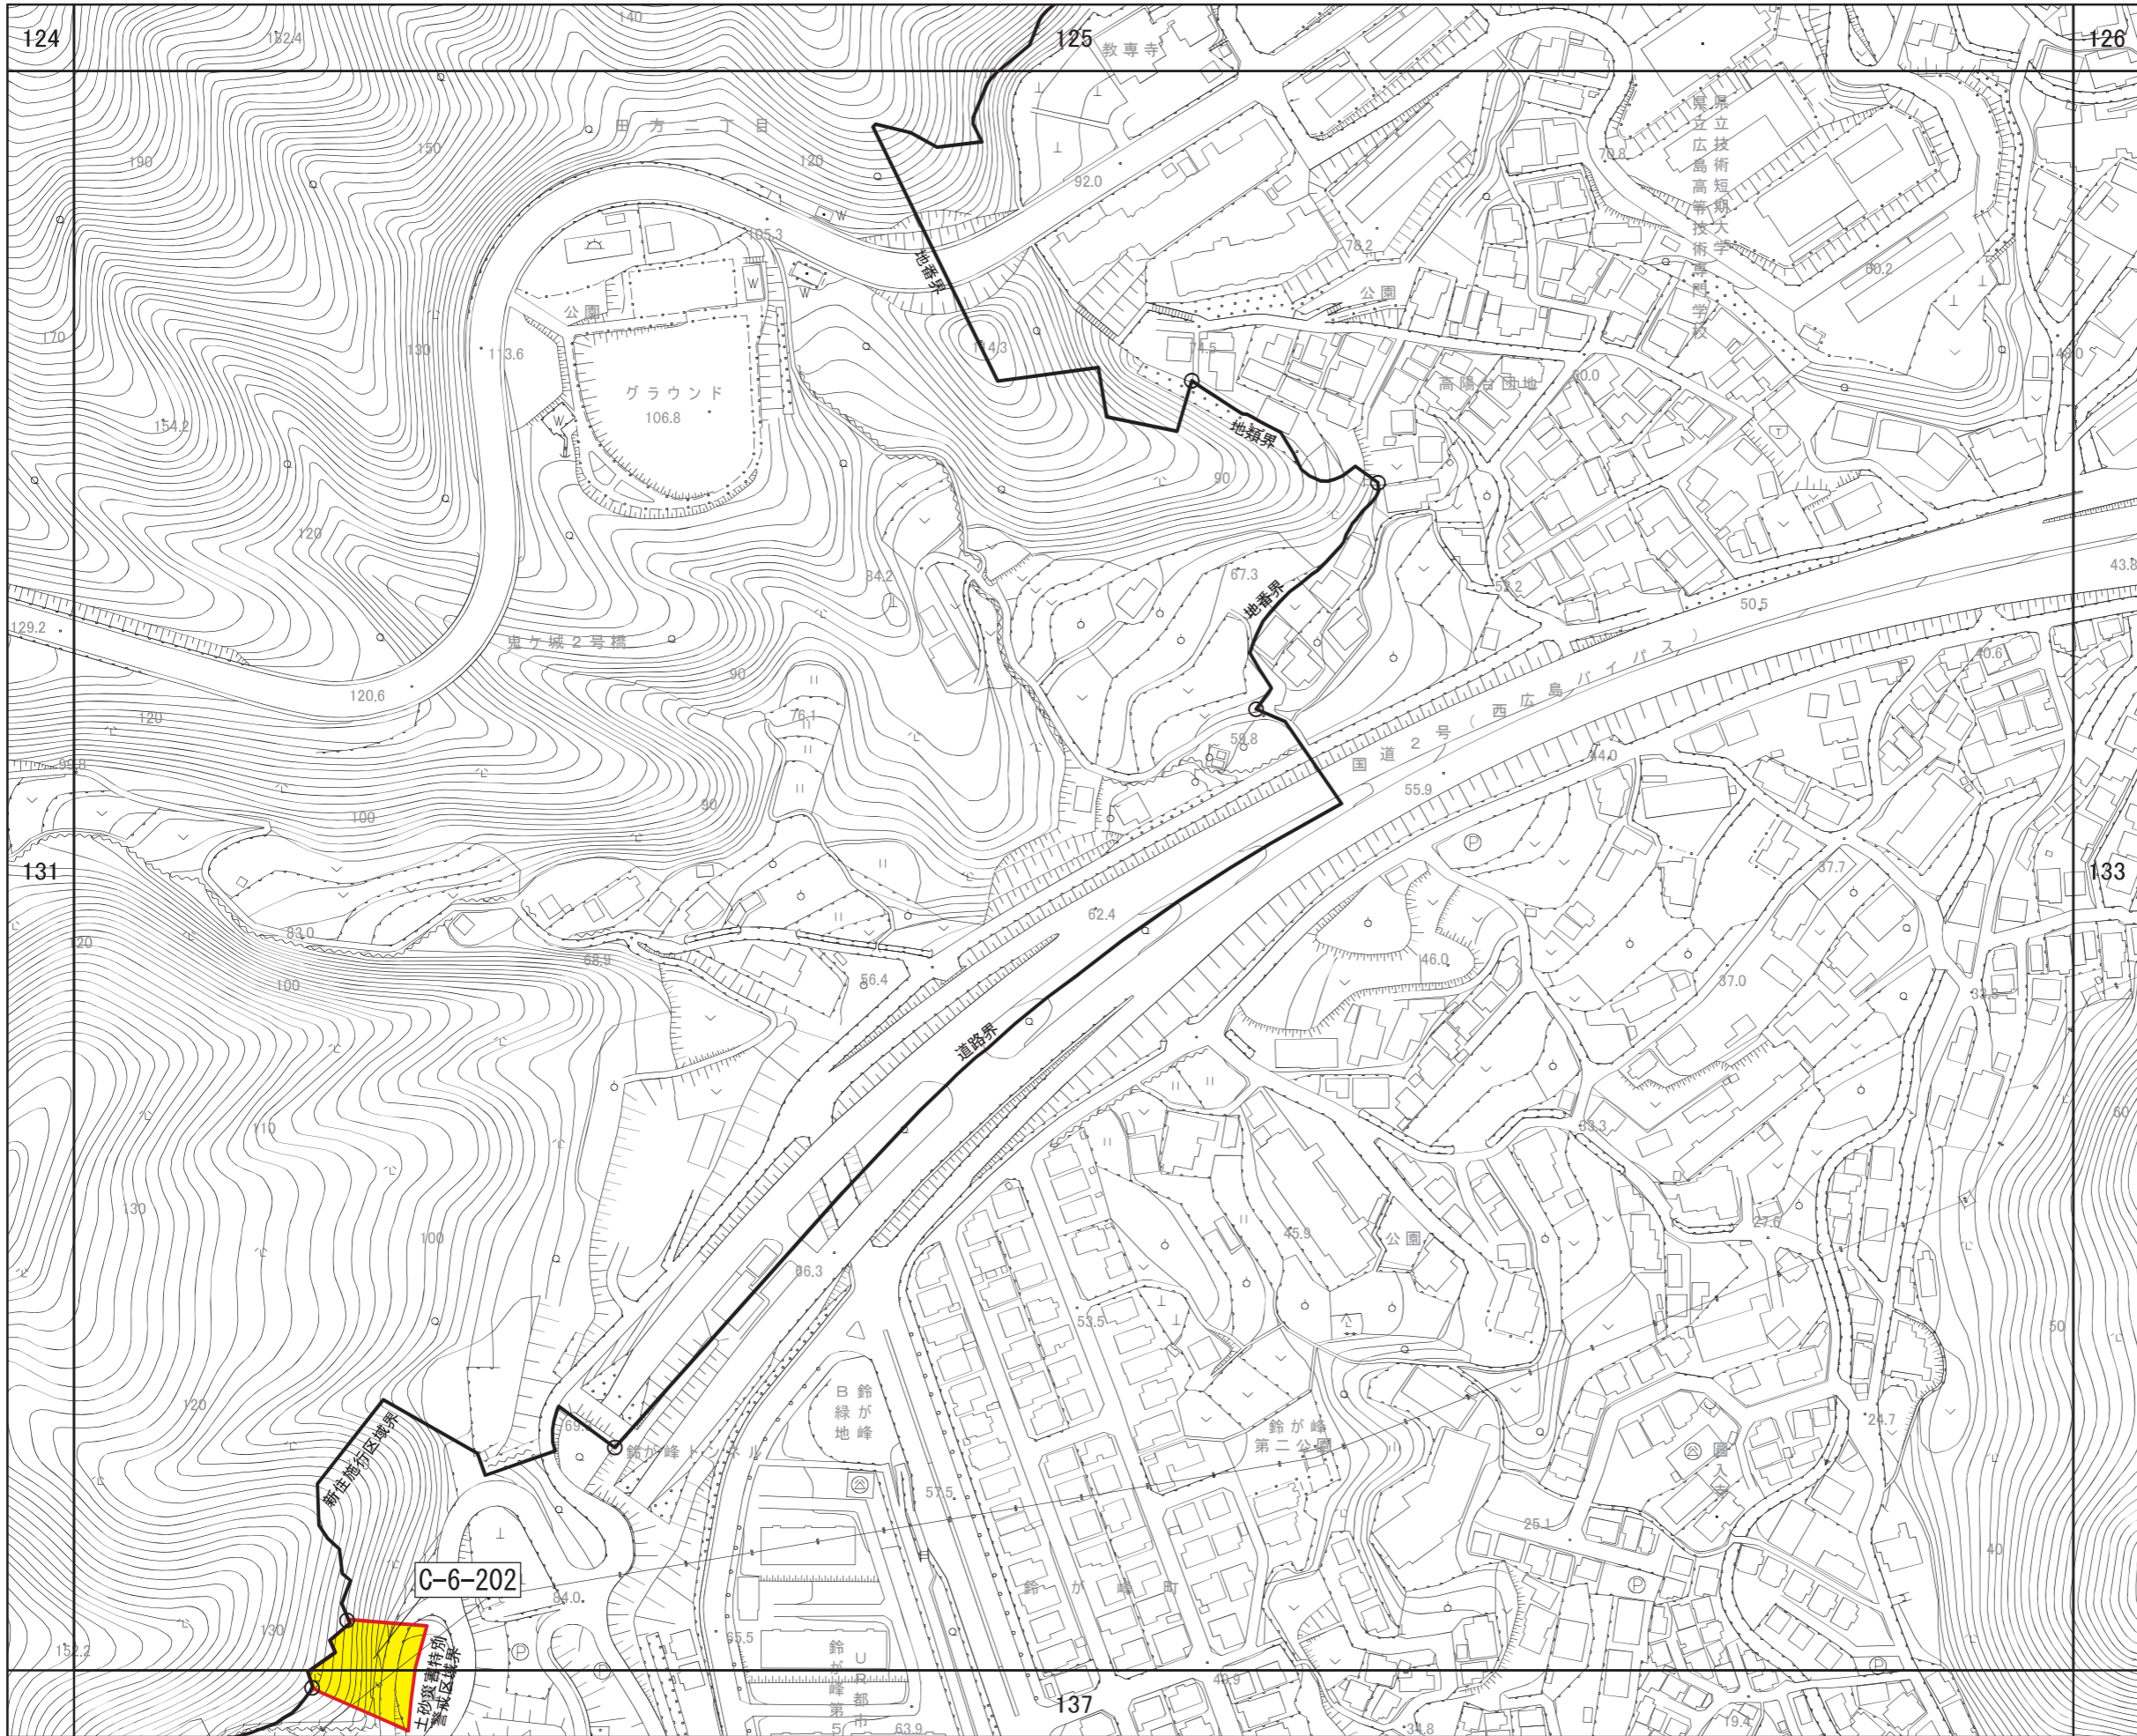

広島圏都市計画区域区分の変更
計画図

(広島市)
[No. 132 / 152]

- 区域区分線
- 市街化調整区域への編入


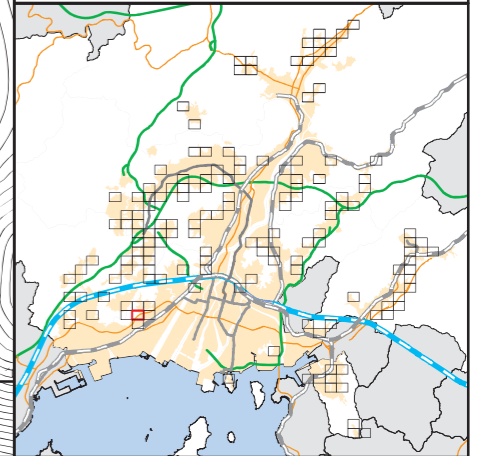


新設地区境界
C-6-202
土砂災害特別
警戒区域境界

広島圏都市計画区域区分の変更
計画図

(広島市)
[No. 133 / 152]



- 区域区分線
- 市街化調整区域への編入

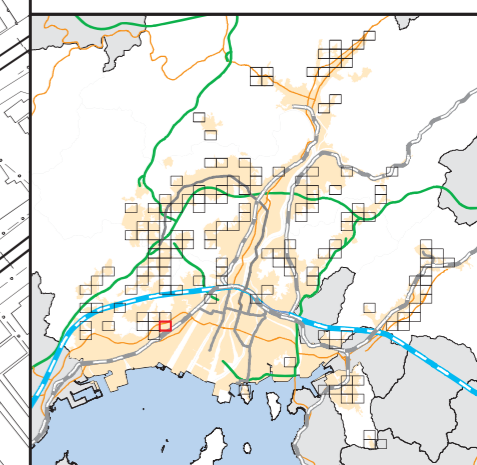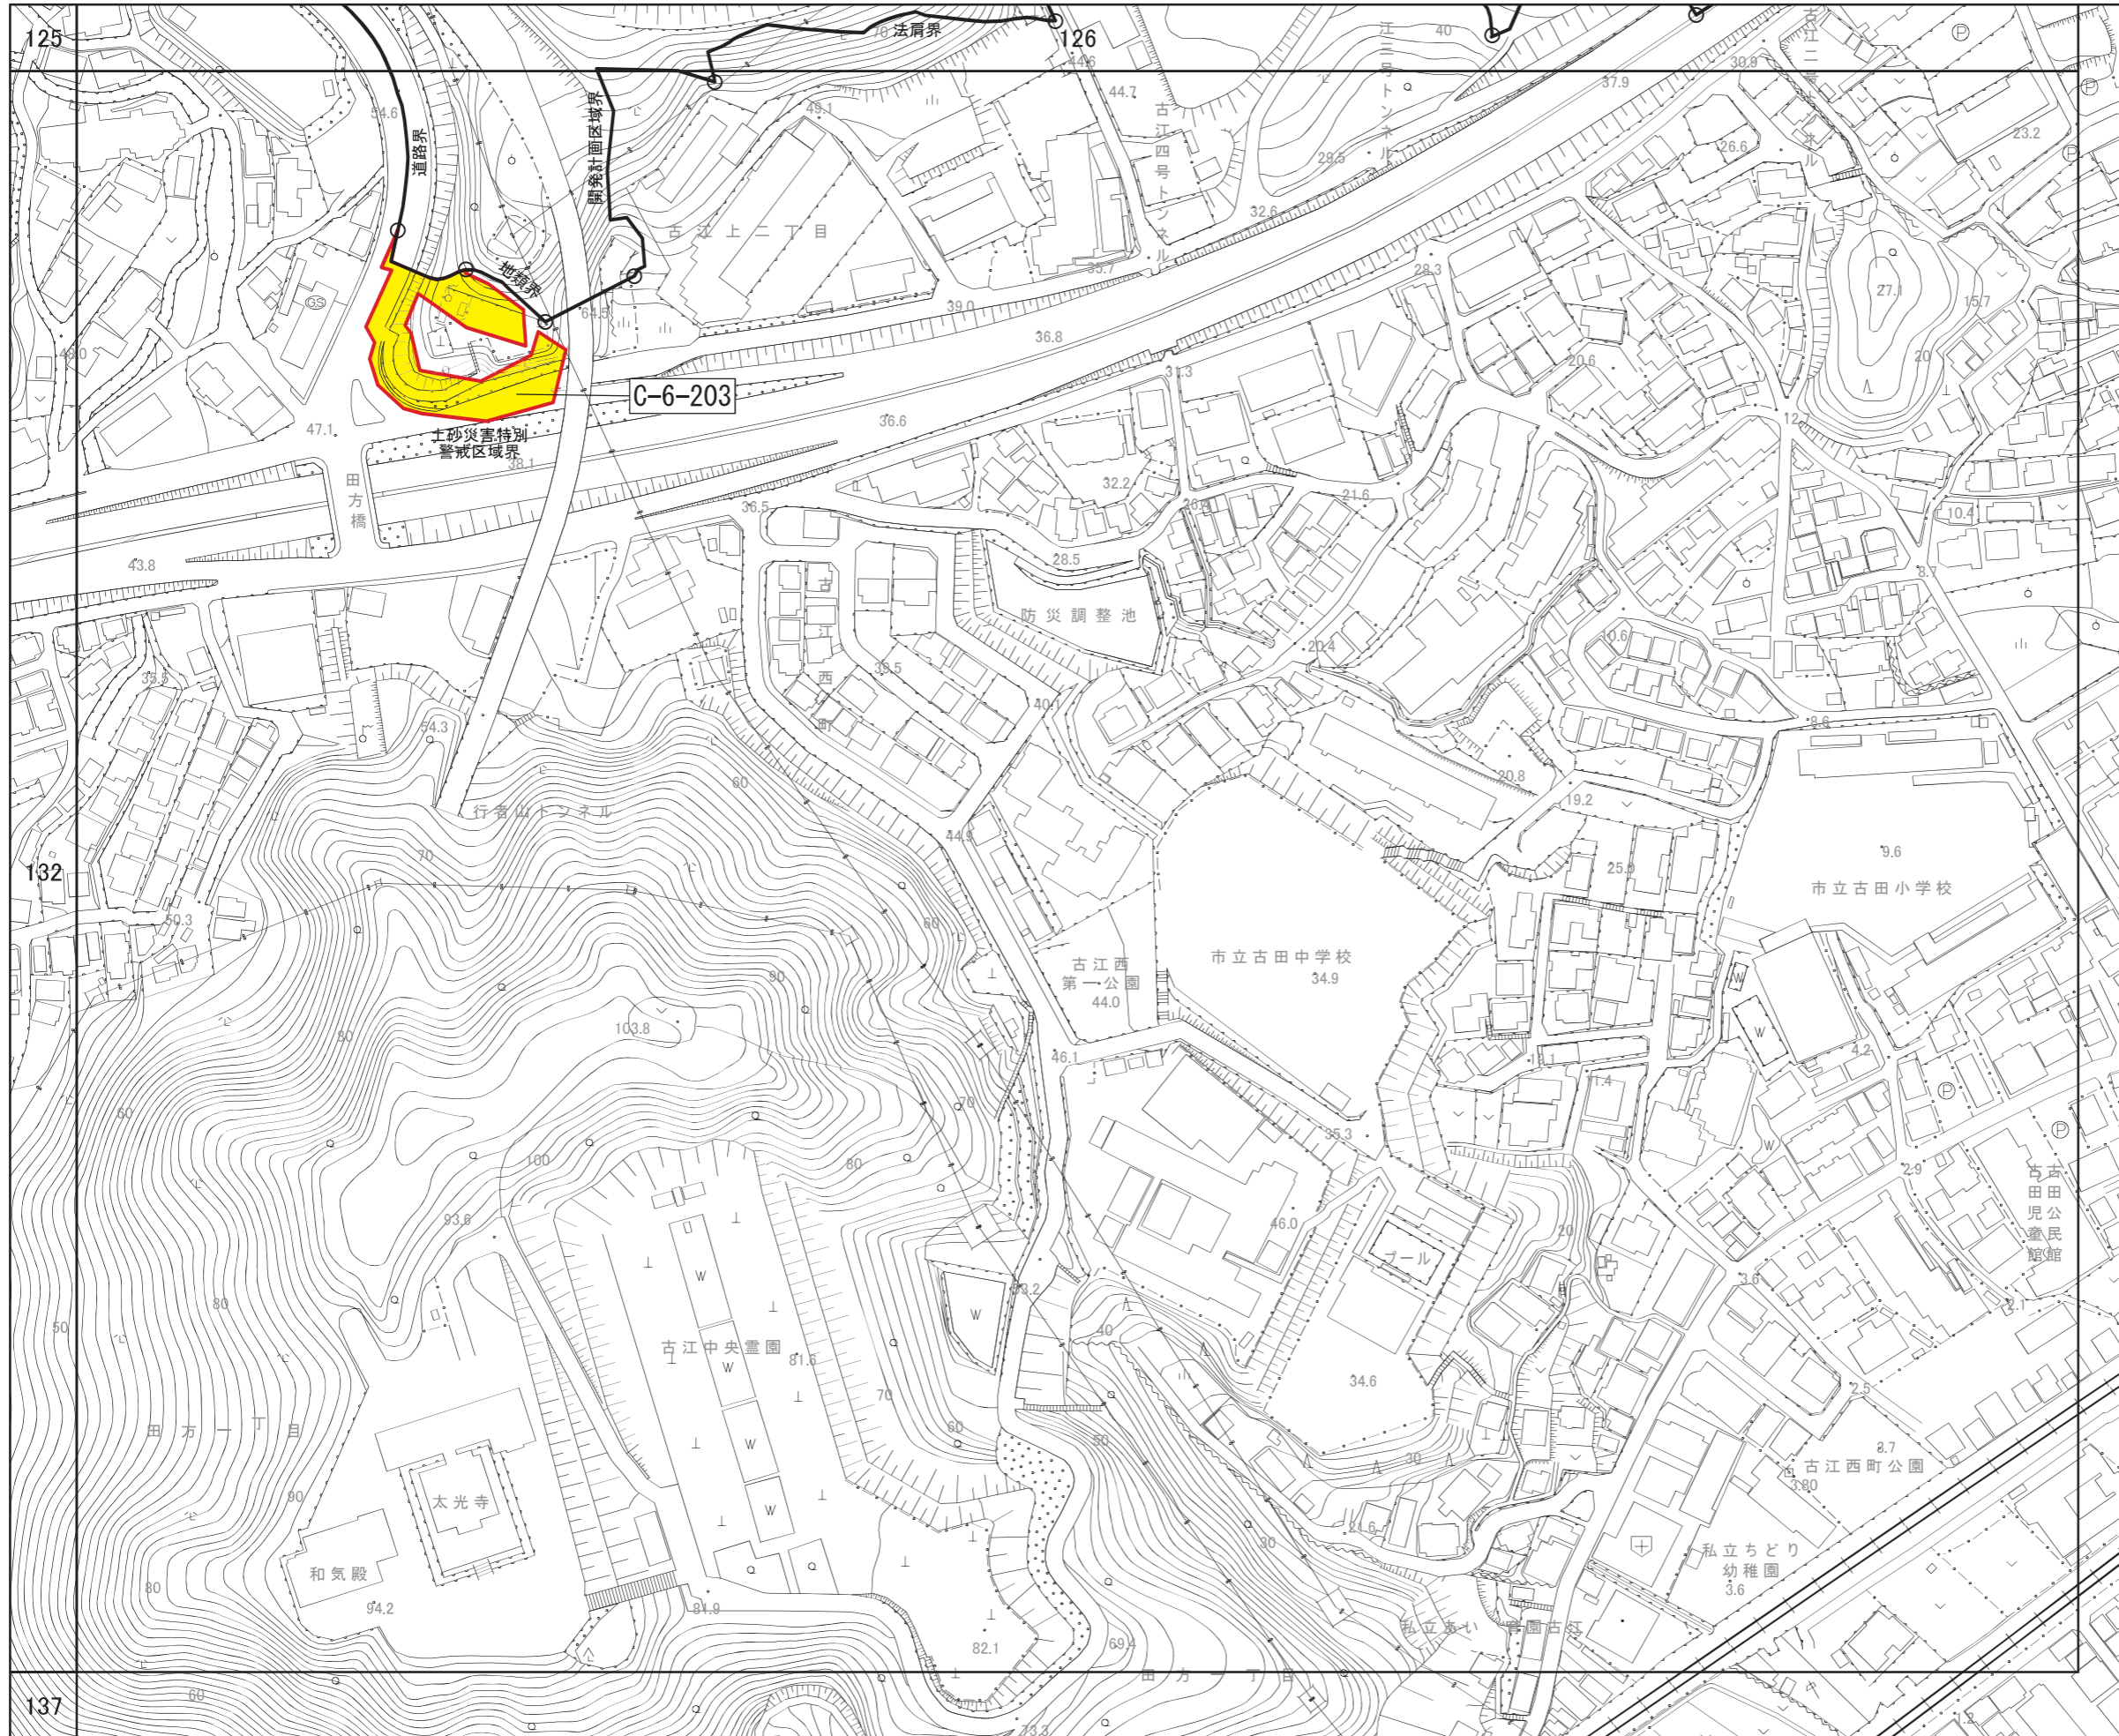


広島圏都市計画区域区分の変更
計画図

(広島市)
[No. 134 / 152]

- 区域区分線
- 市街化調整区域への編入

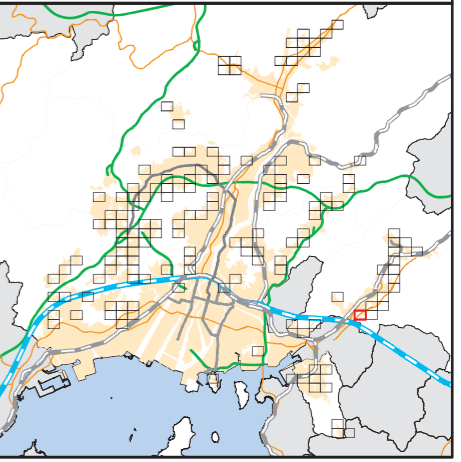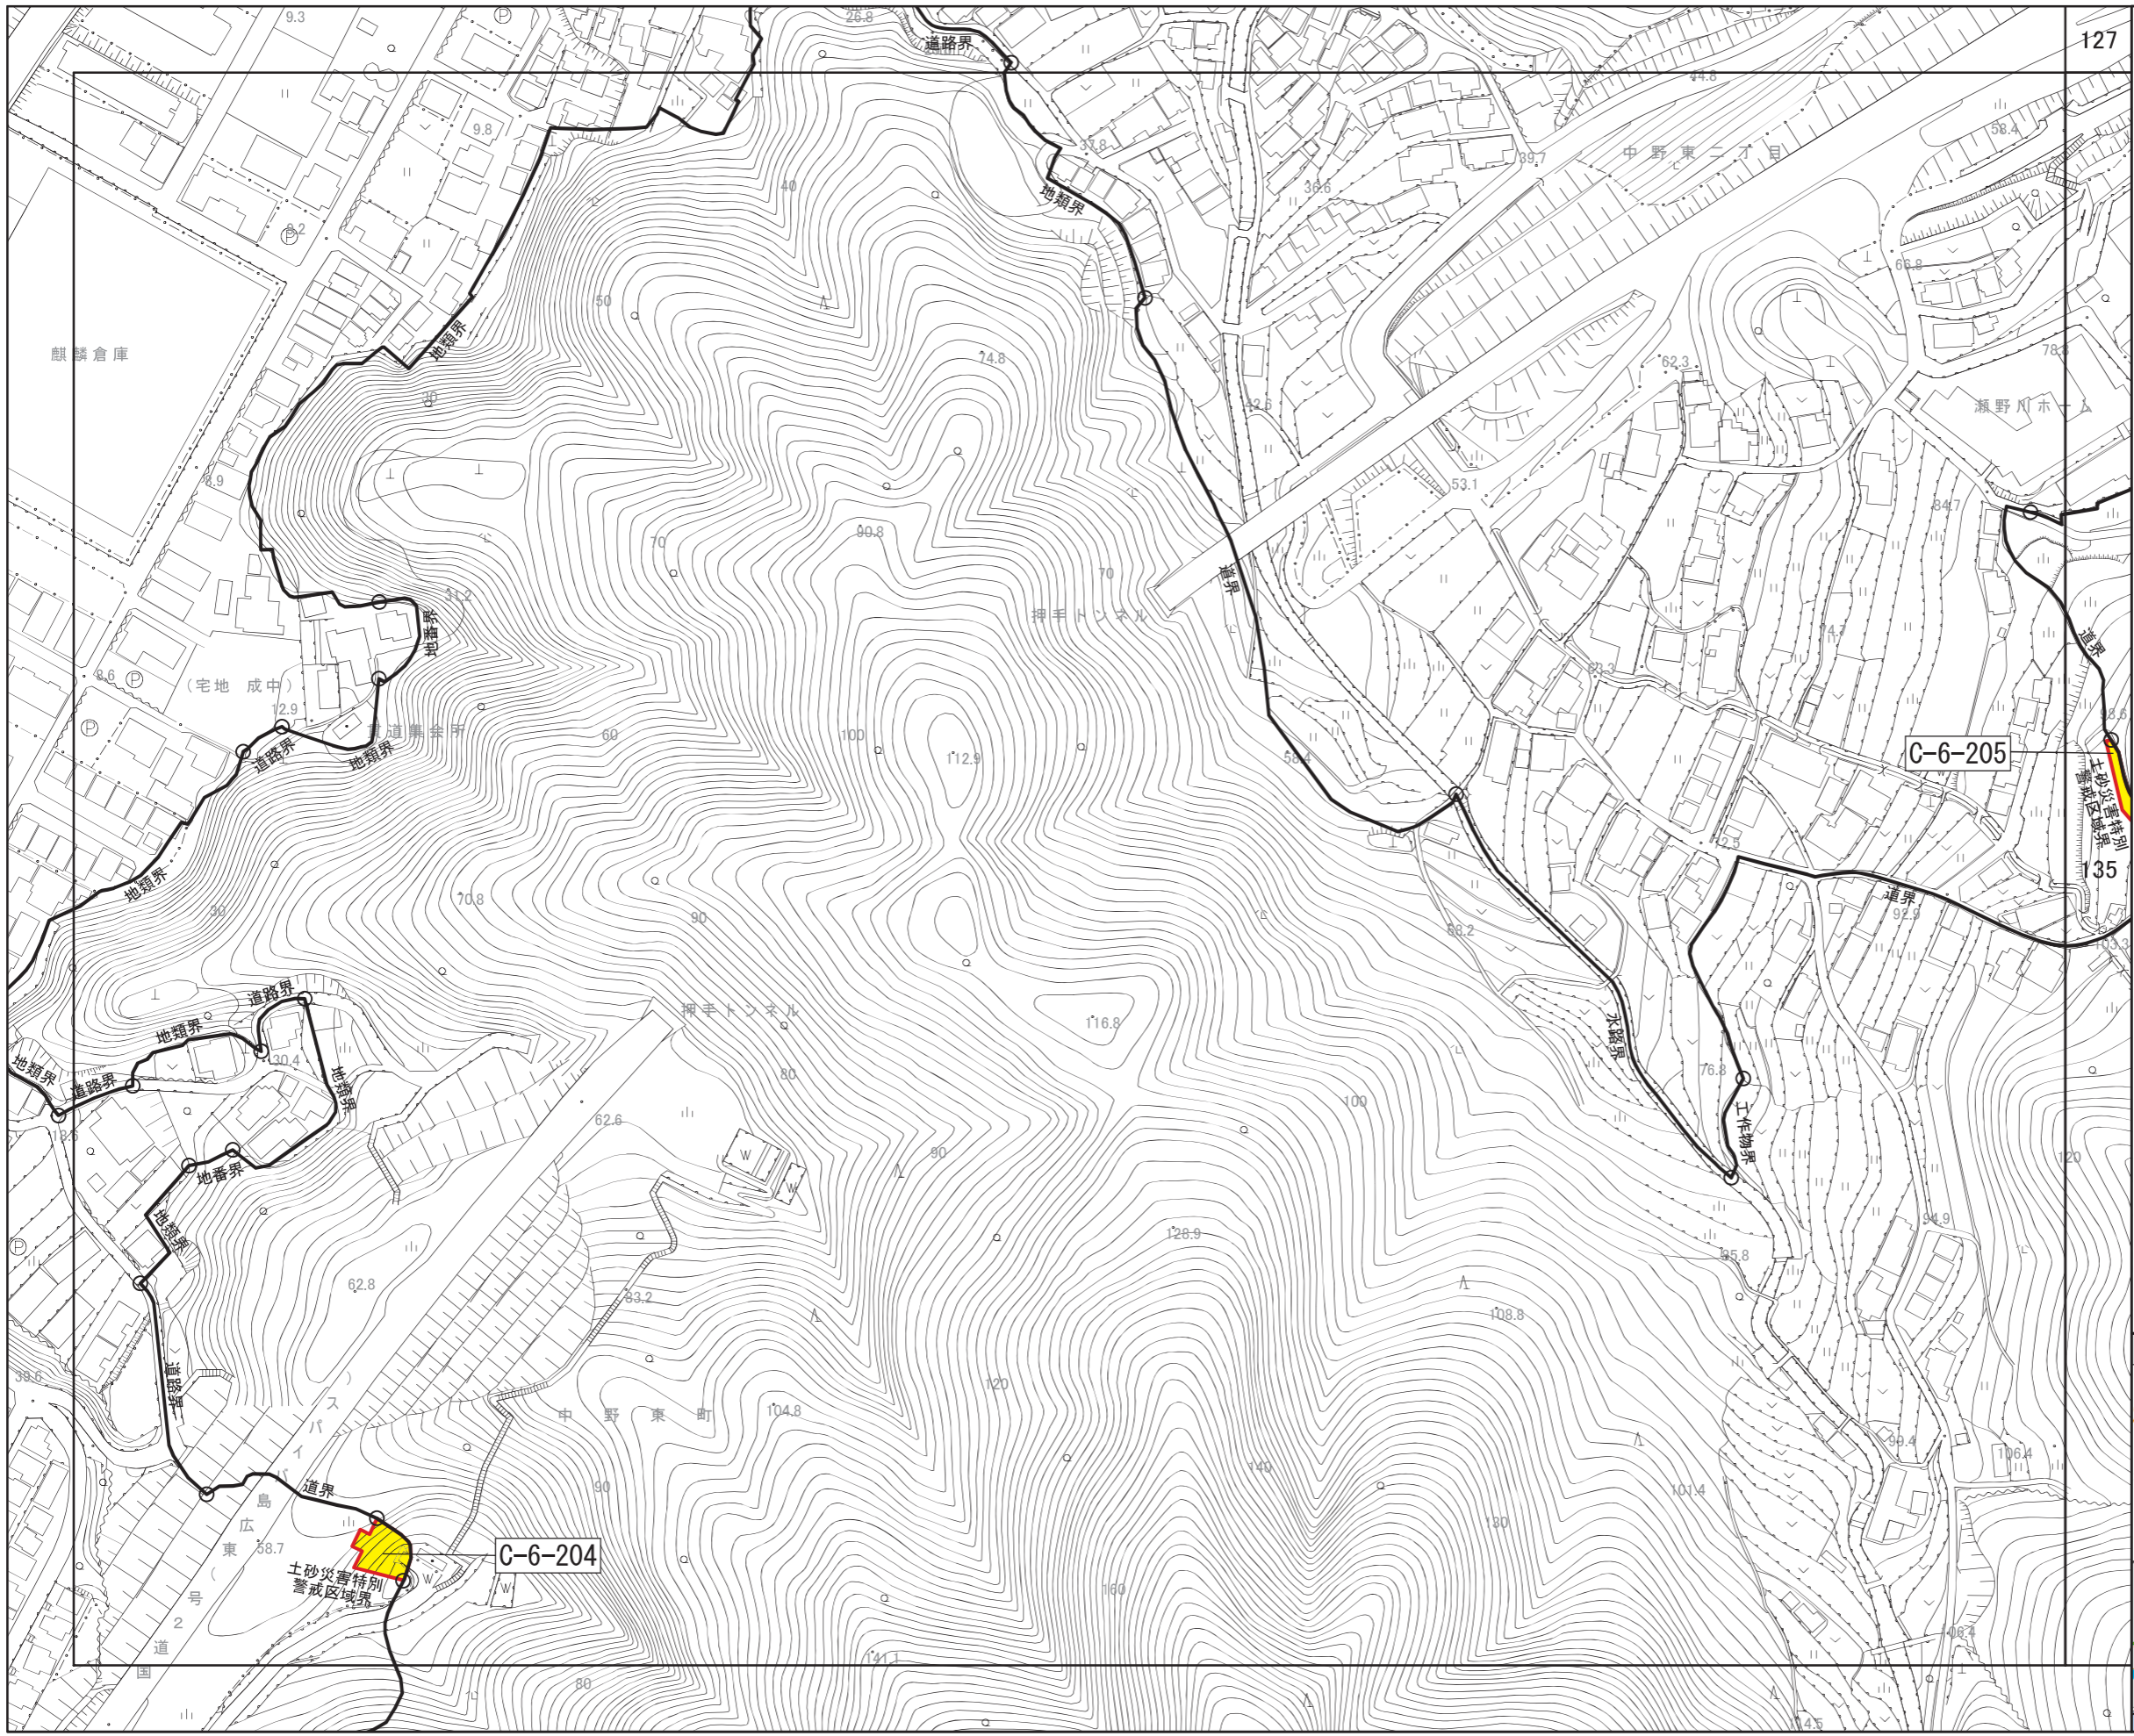


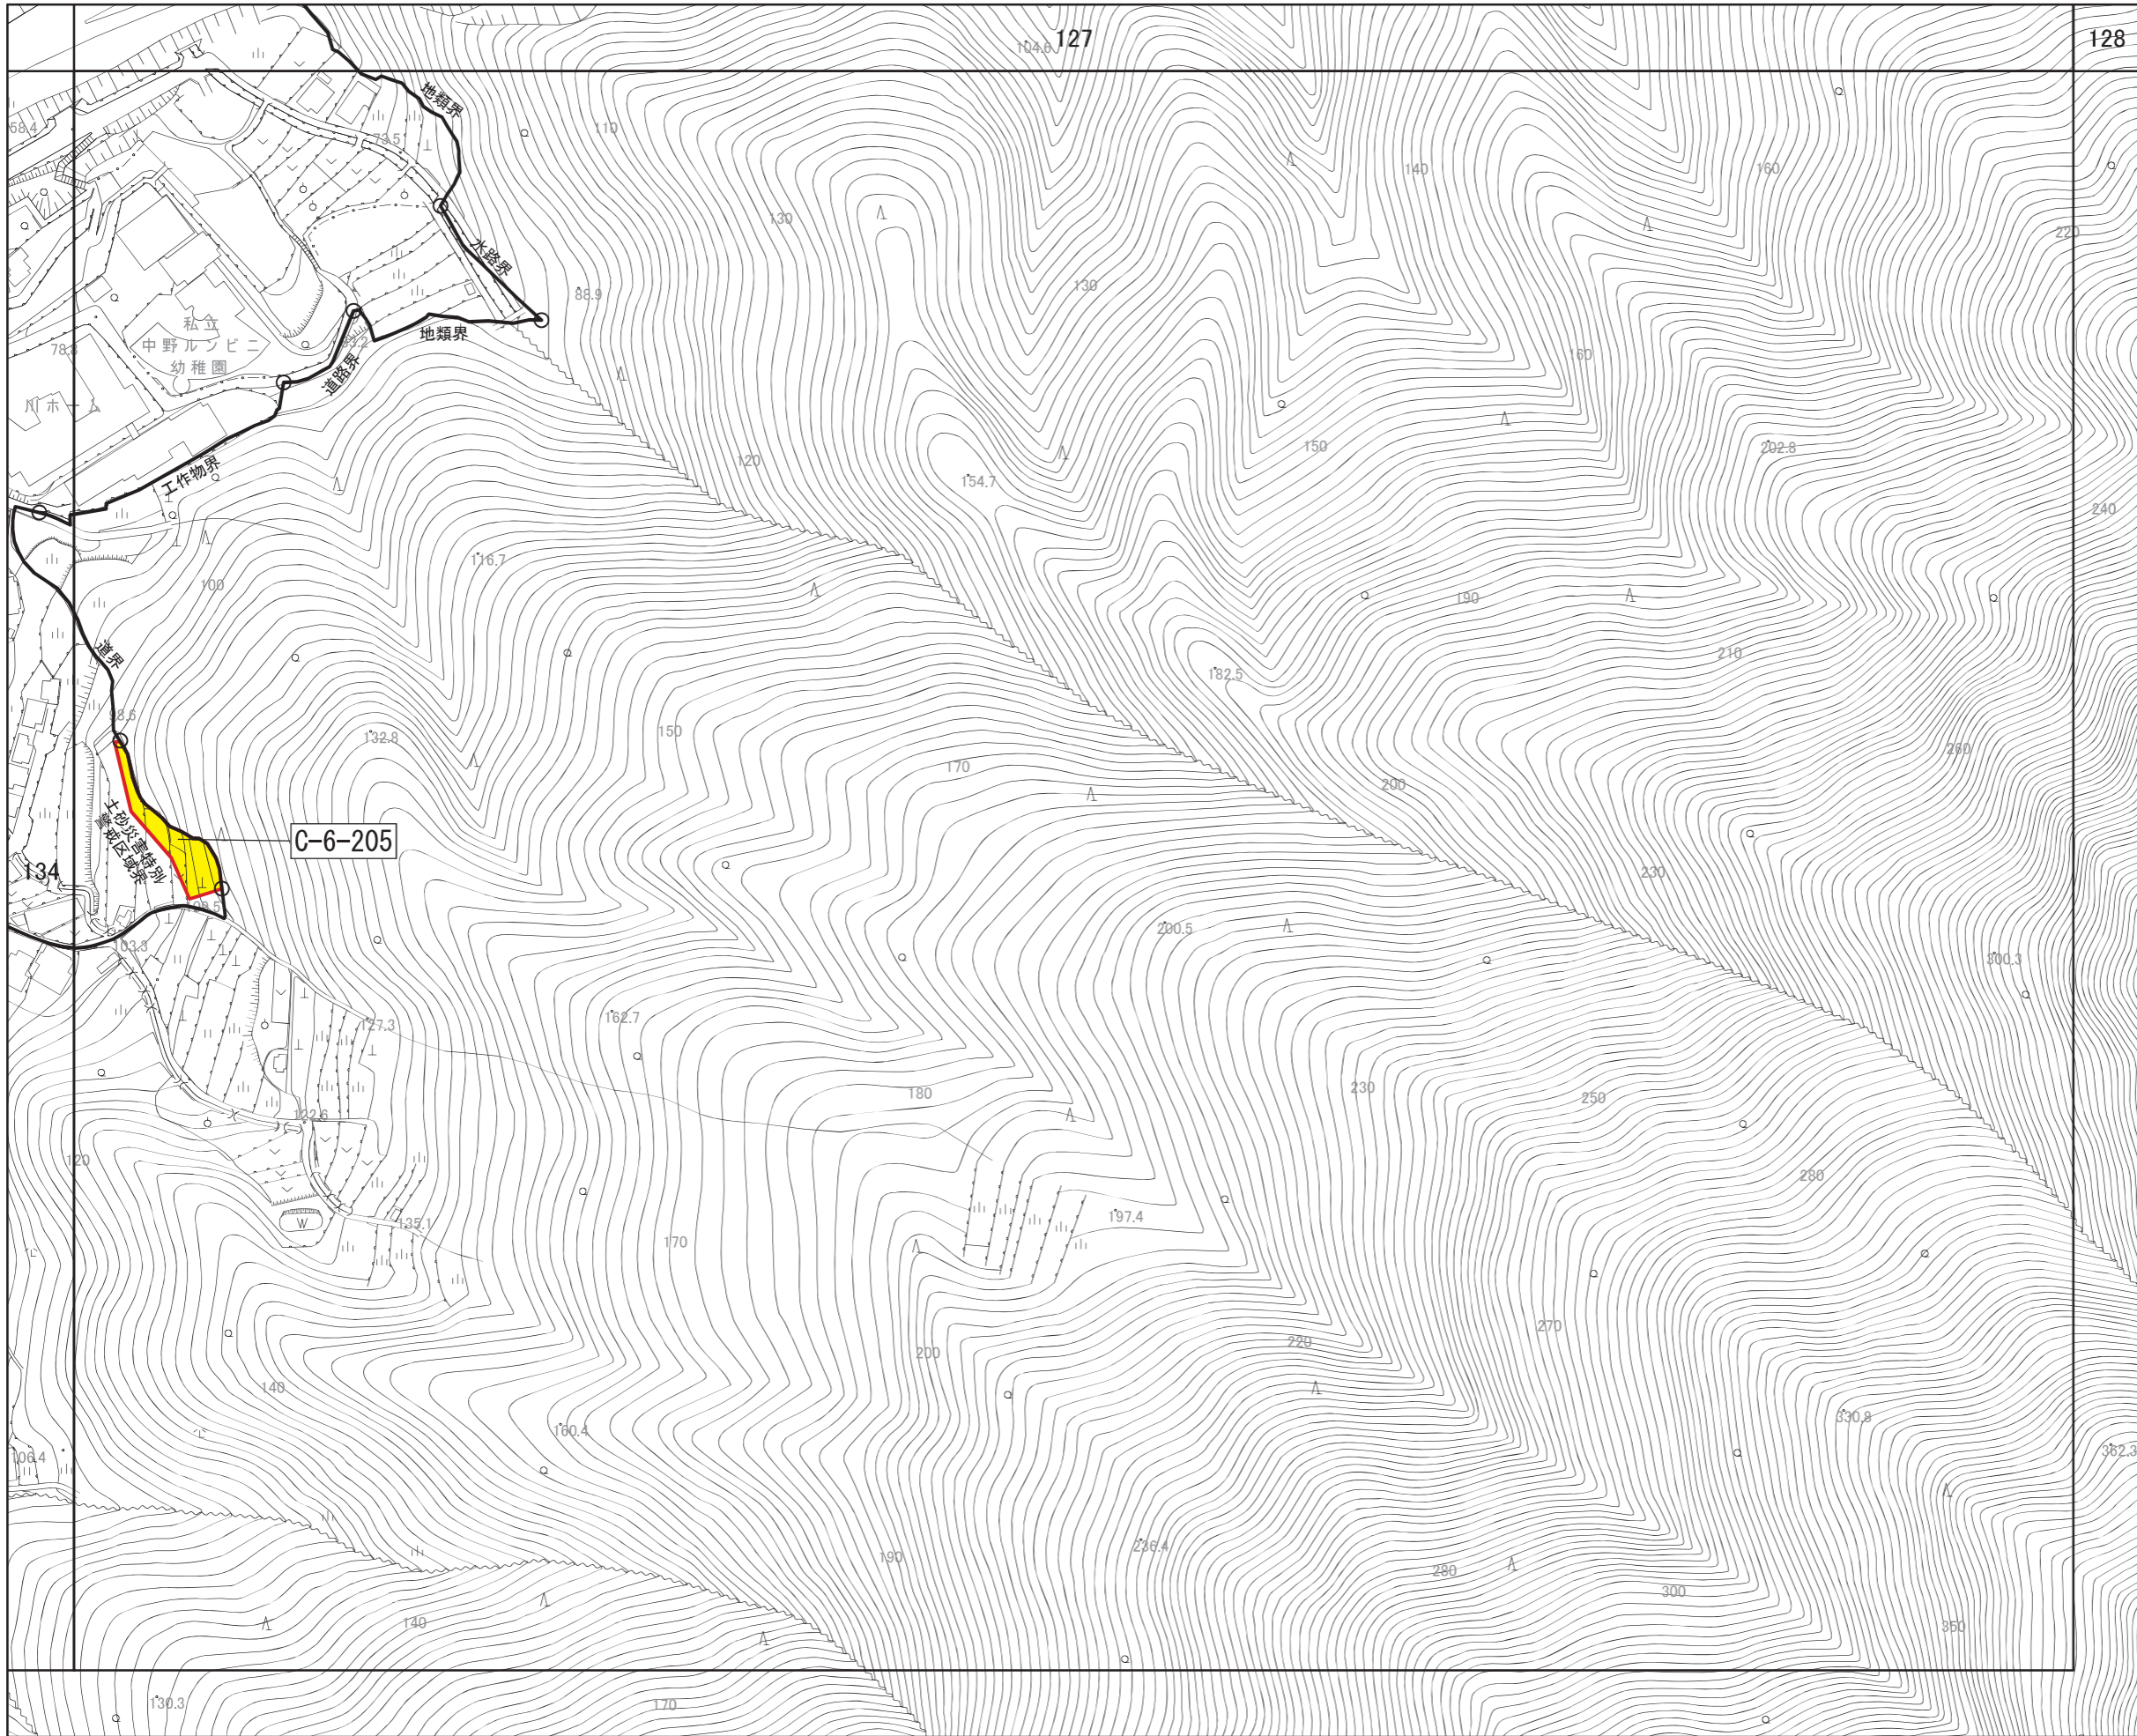

広島圏都市計画区域区分の変更
計画図

(広島市)
[No. 135 / 152]



- 区域区分線
- 市街化調整区域への編入

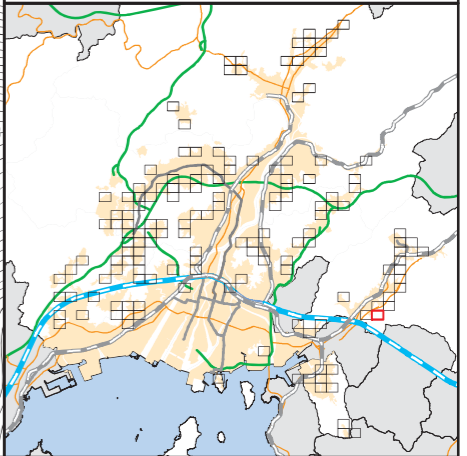

広島圏都市計画区域区分の変更
計画図

(広島市)
[No. 136 / 152]



- 区域区分線
- 市街化調整区域への編入

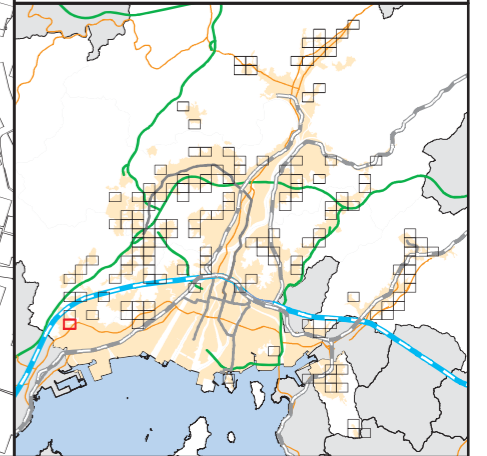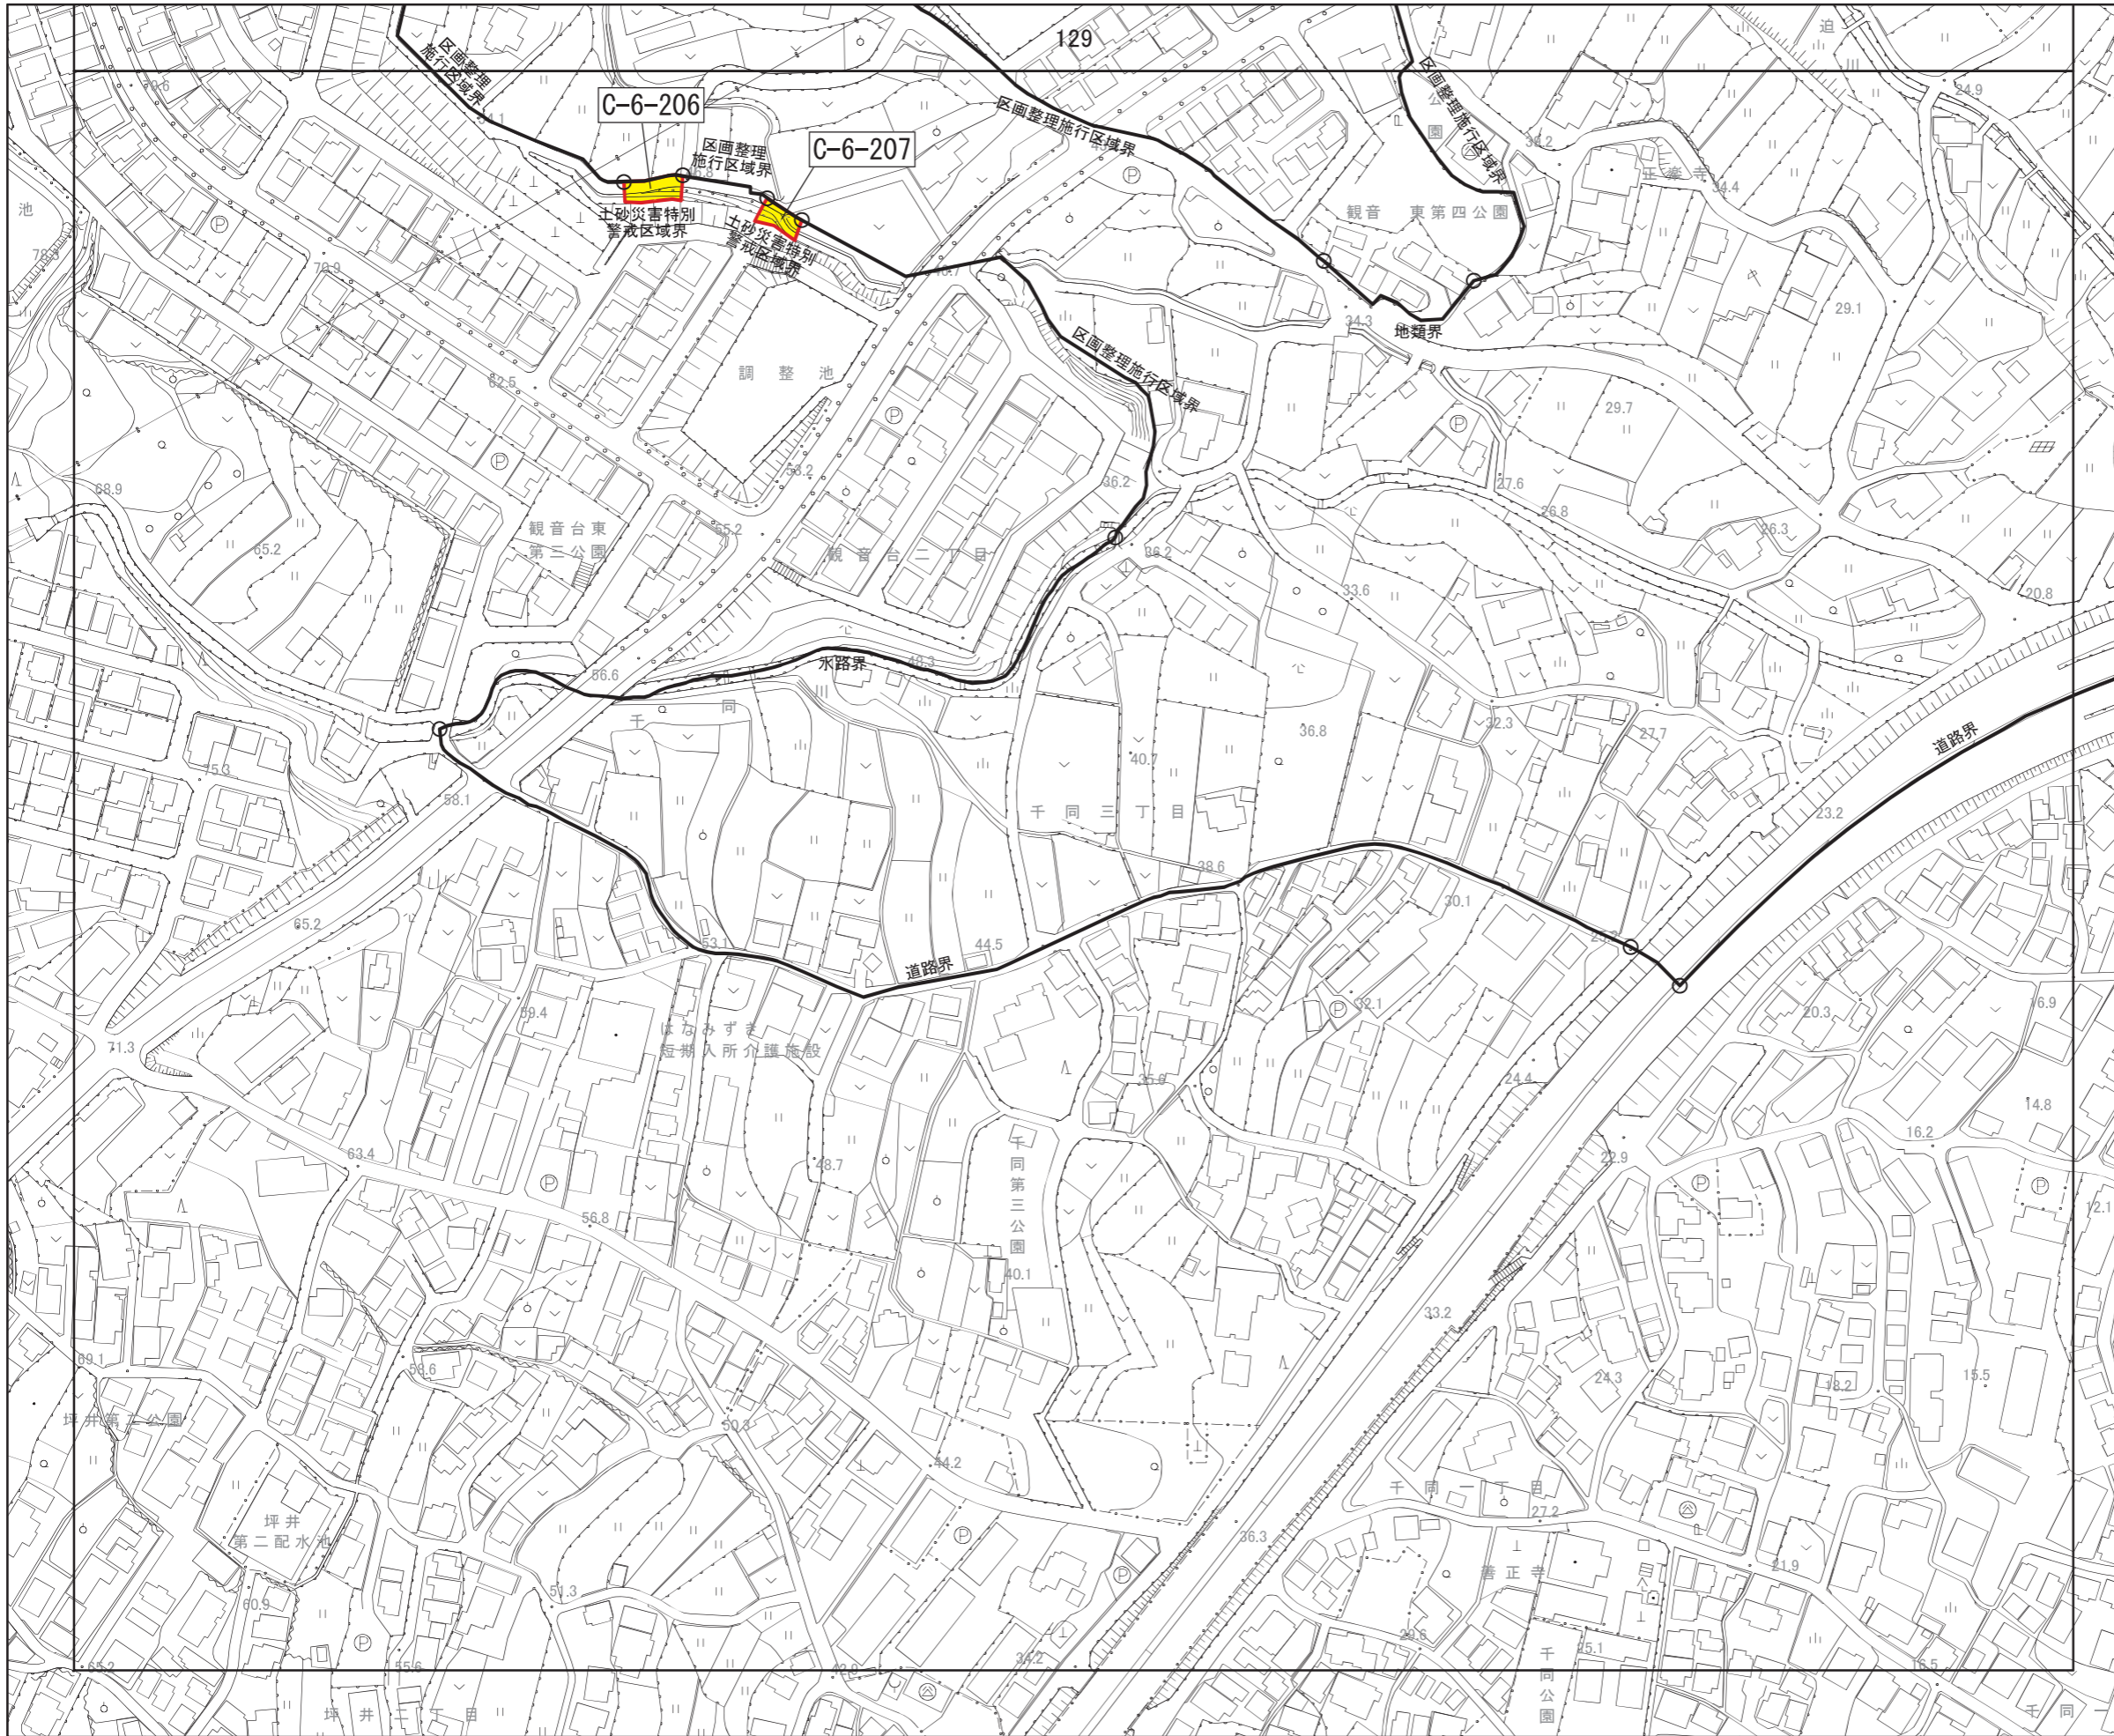

広島圏都市計画区域区分の変更
計画図

(広島市)
[No. 137 / 152]



- 区域区分線
- 市街化調整区域への編入

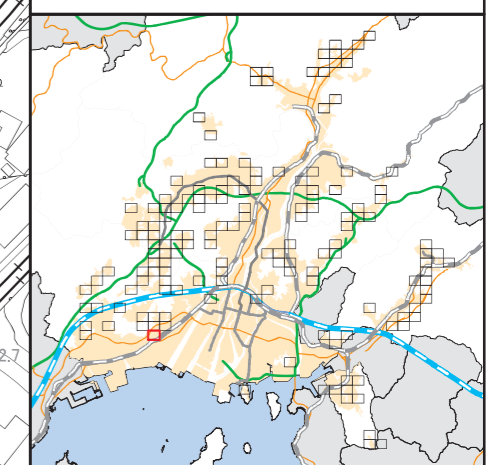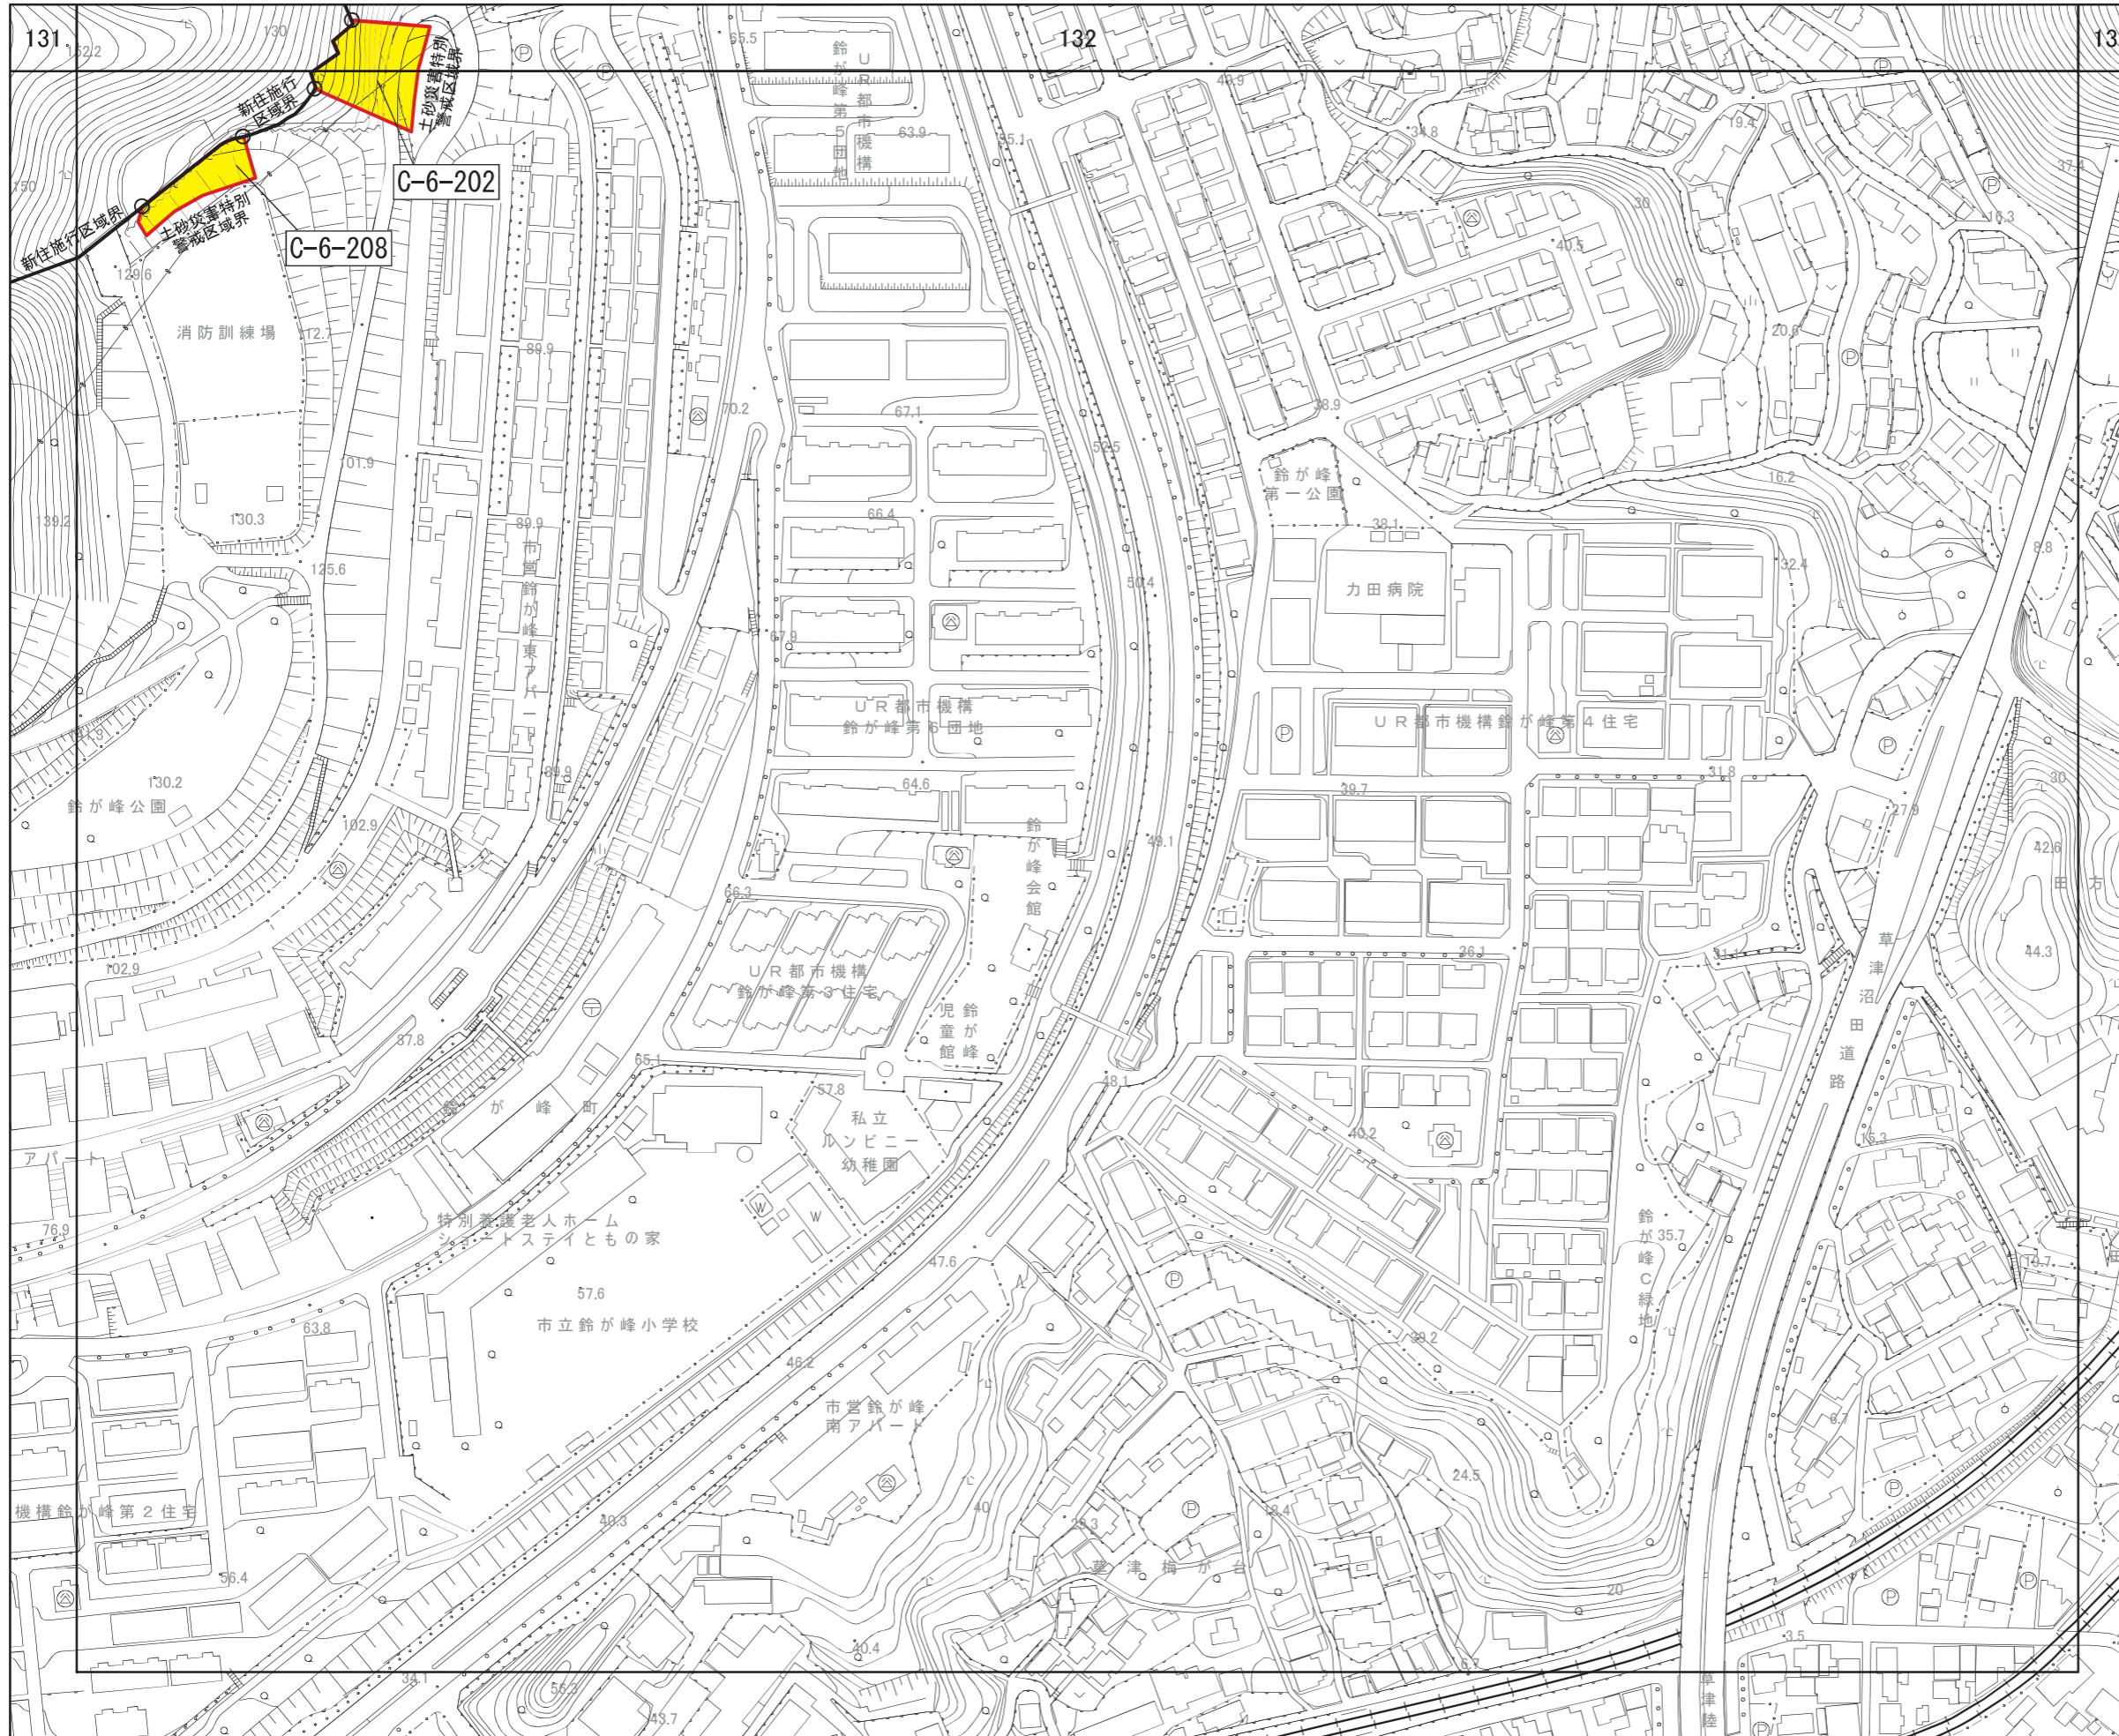

広島圏都市計画区域区分の変更
計画図

(広島市)
[No. 138 / 152]



- 区域区分線
- 市街化調整区域への編入

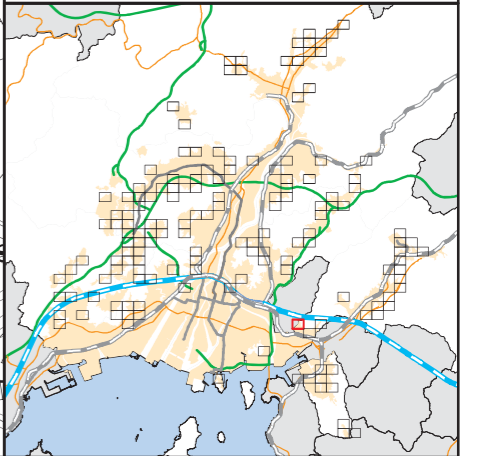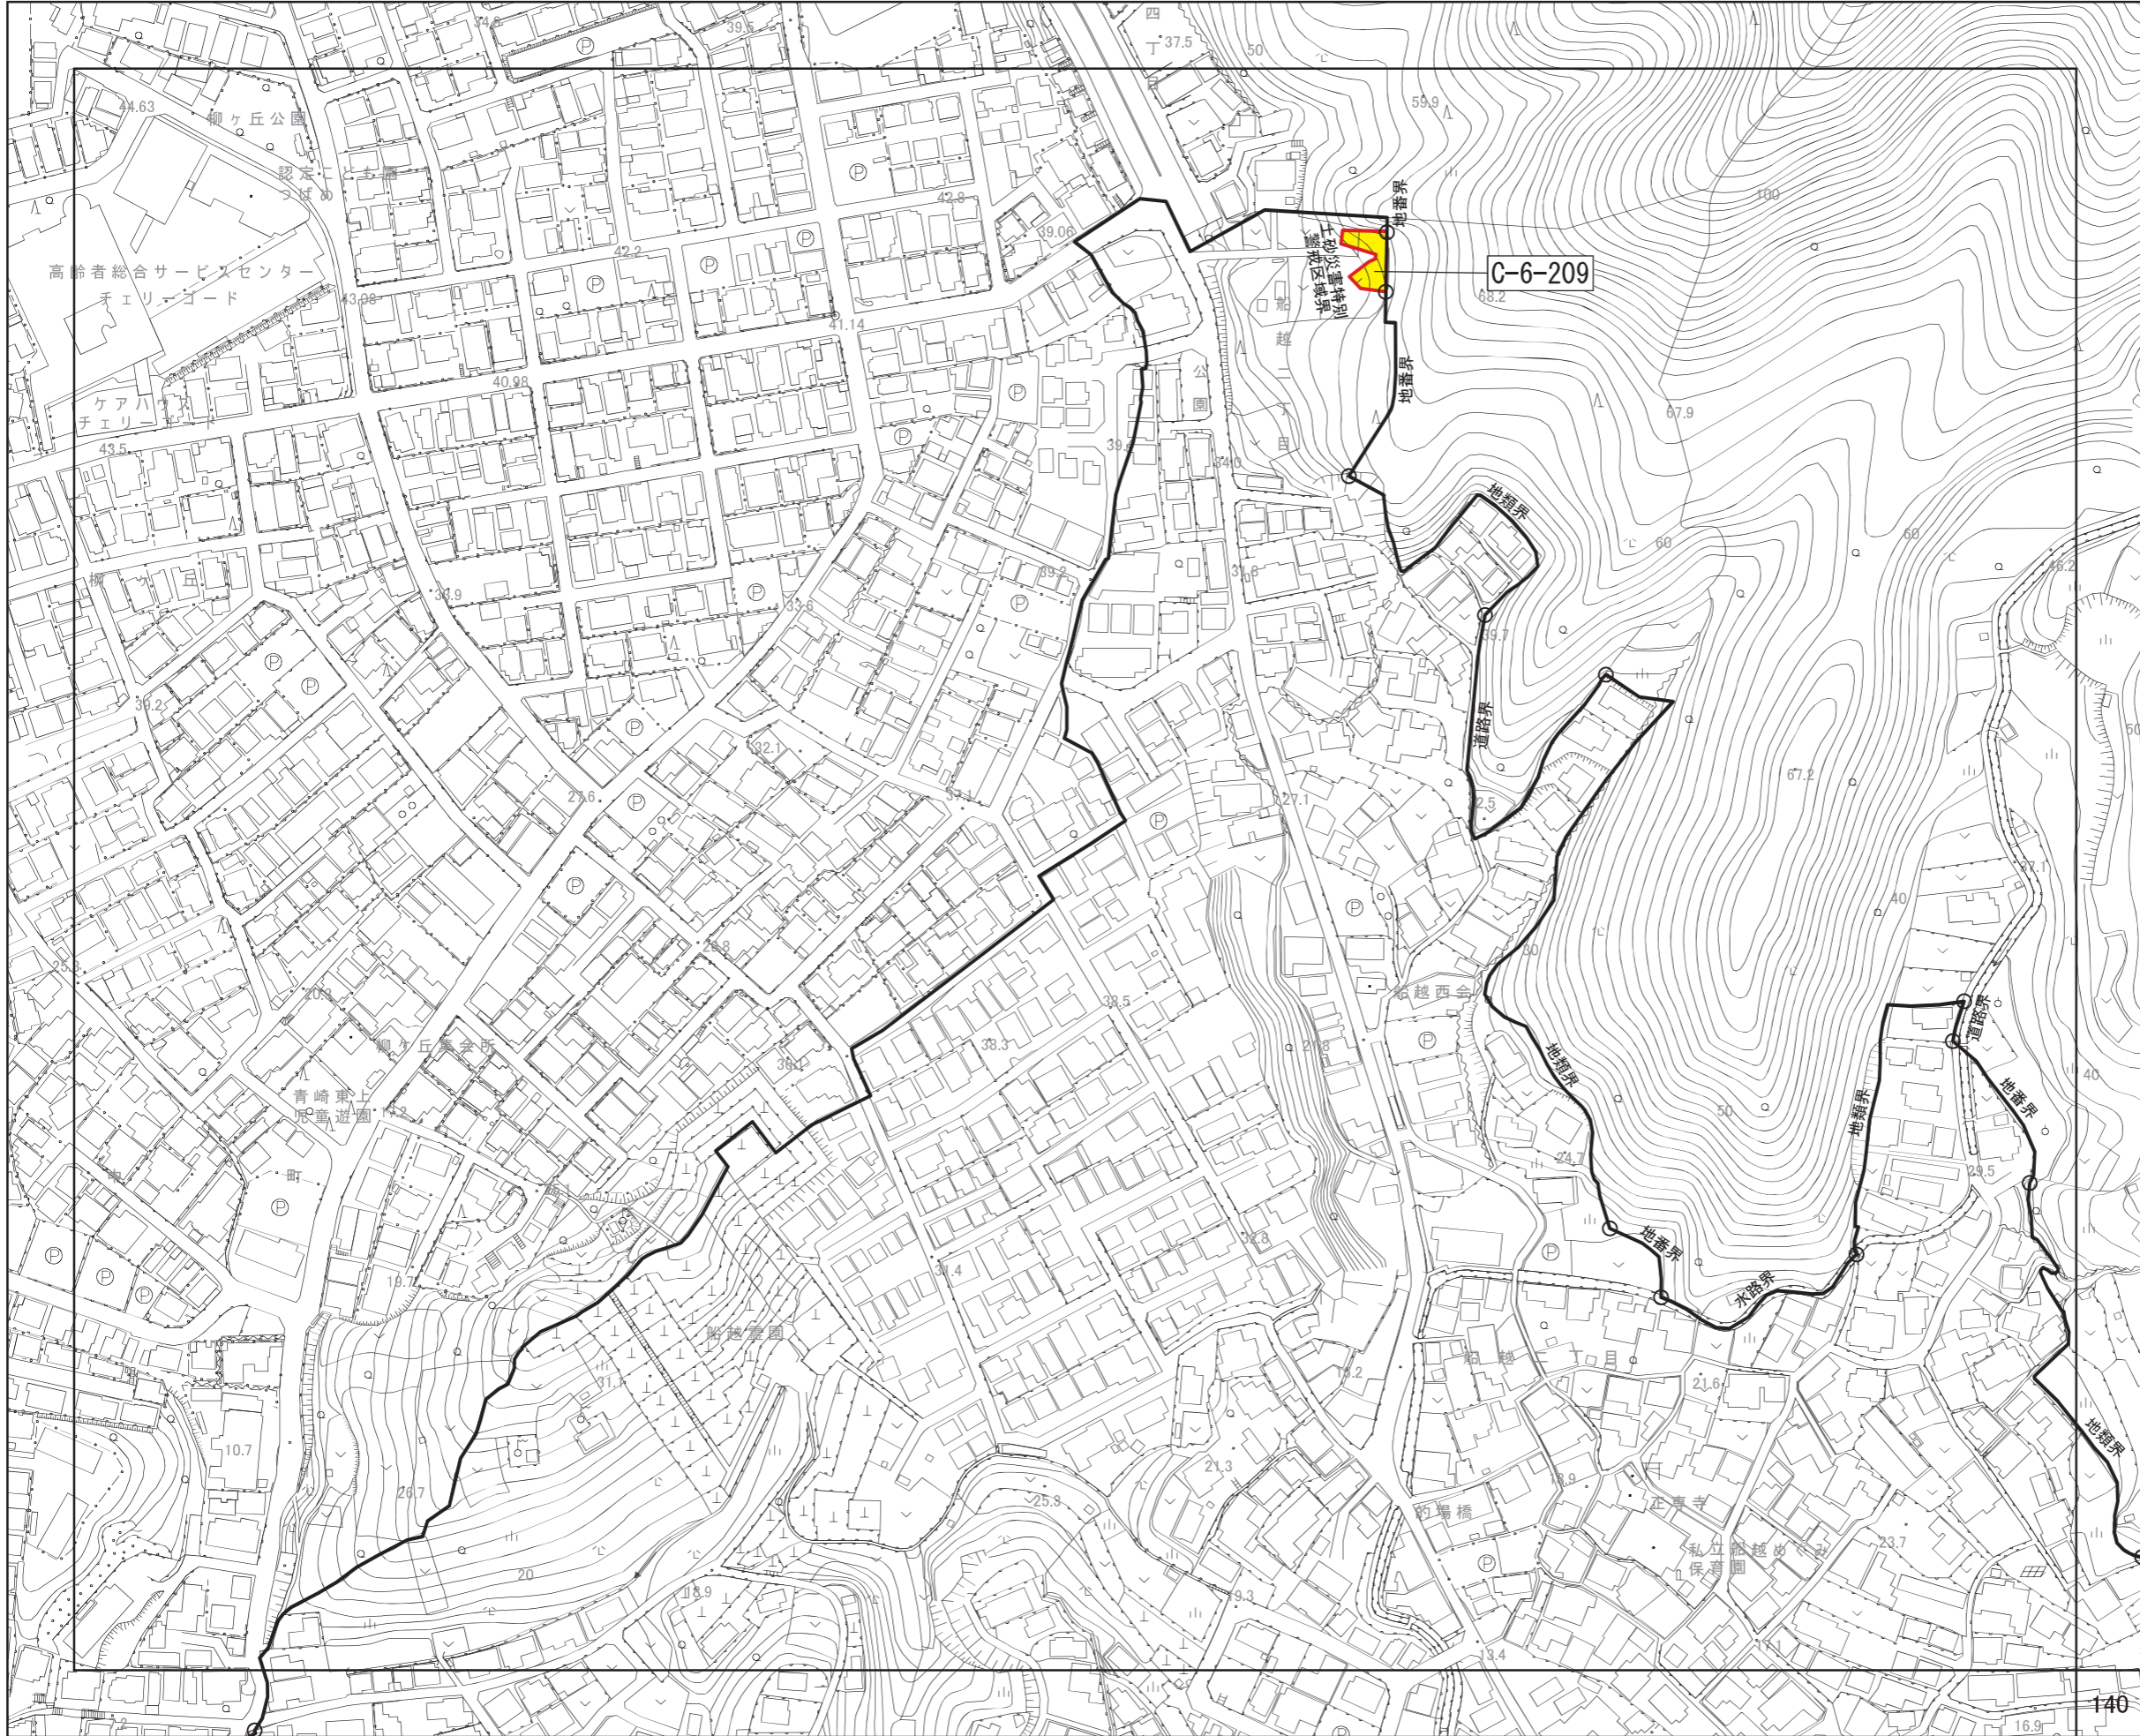


広島圏都市計画区域区分の変更
計画図

(広島市)
[No. 139 / 152]

- 区域区分線
- 市街化調整区域への編入

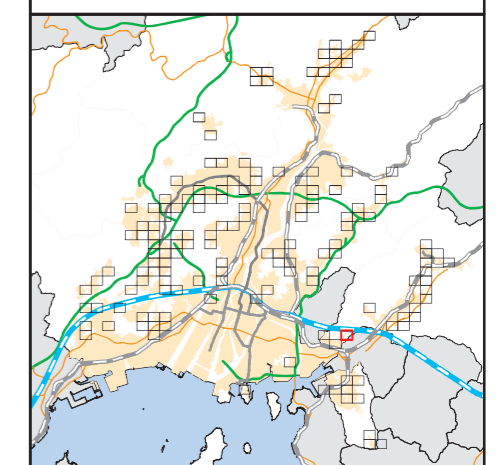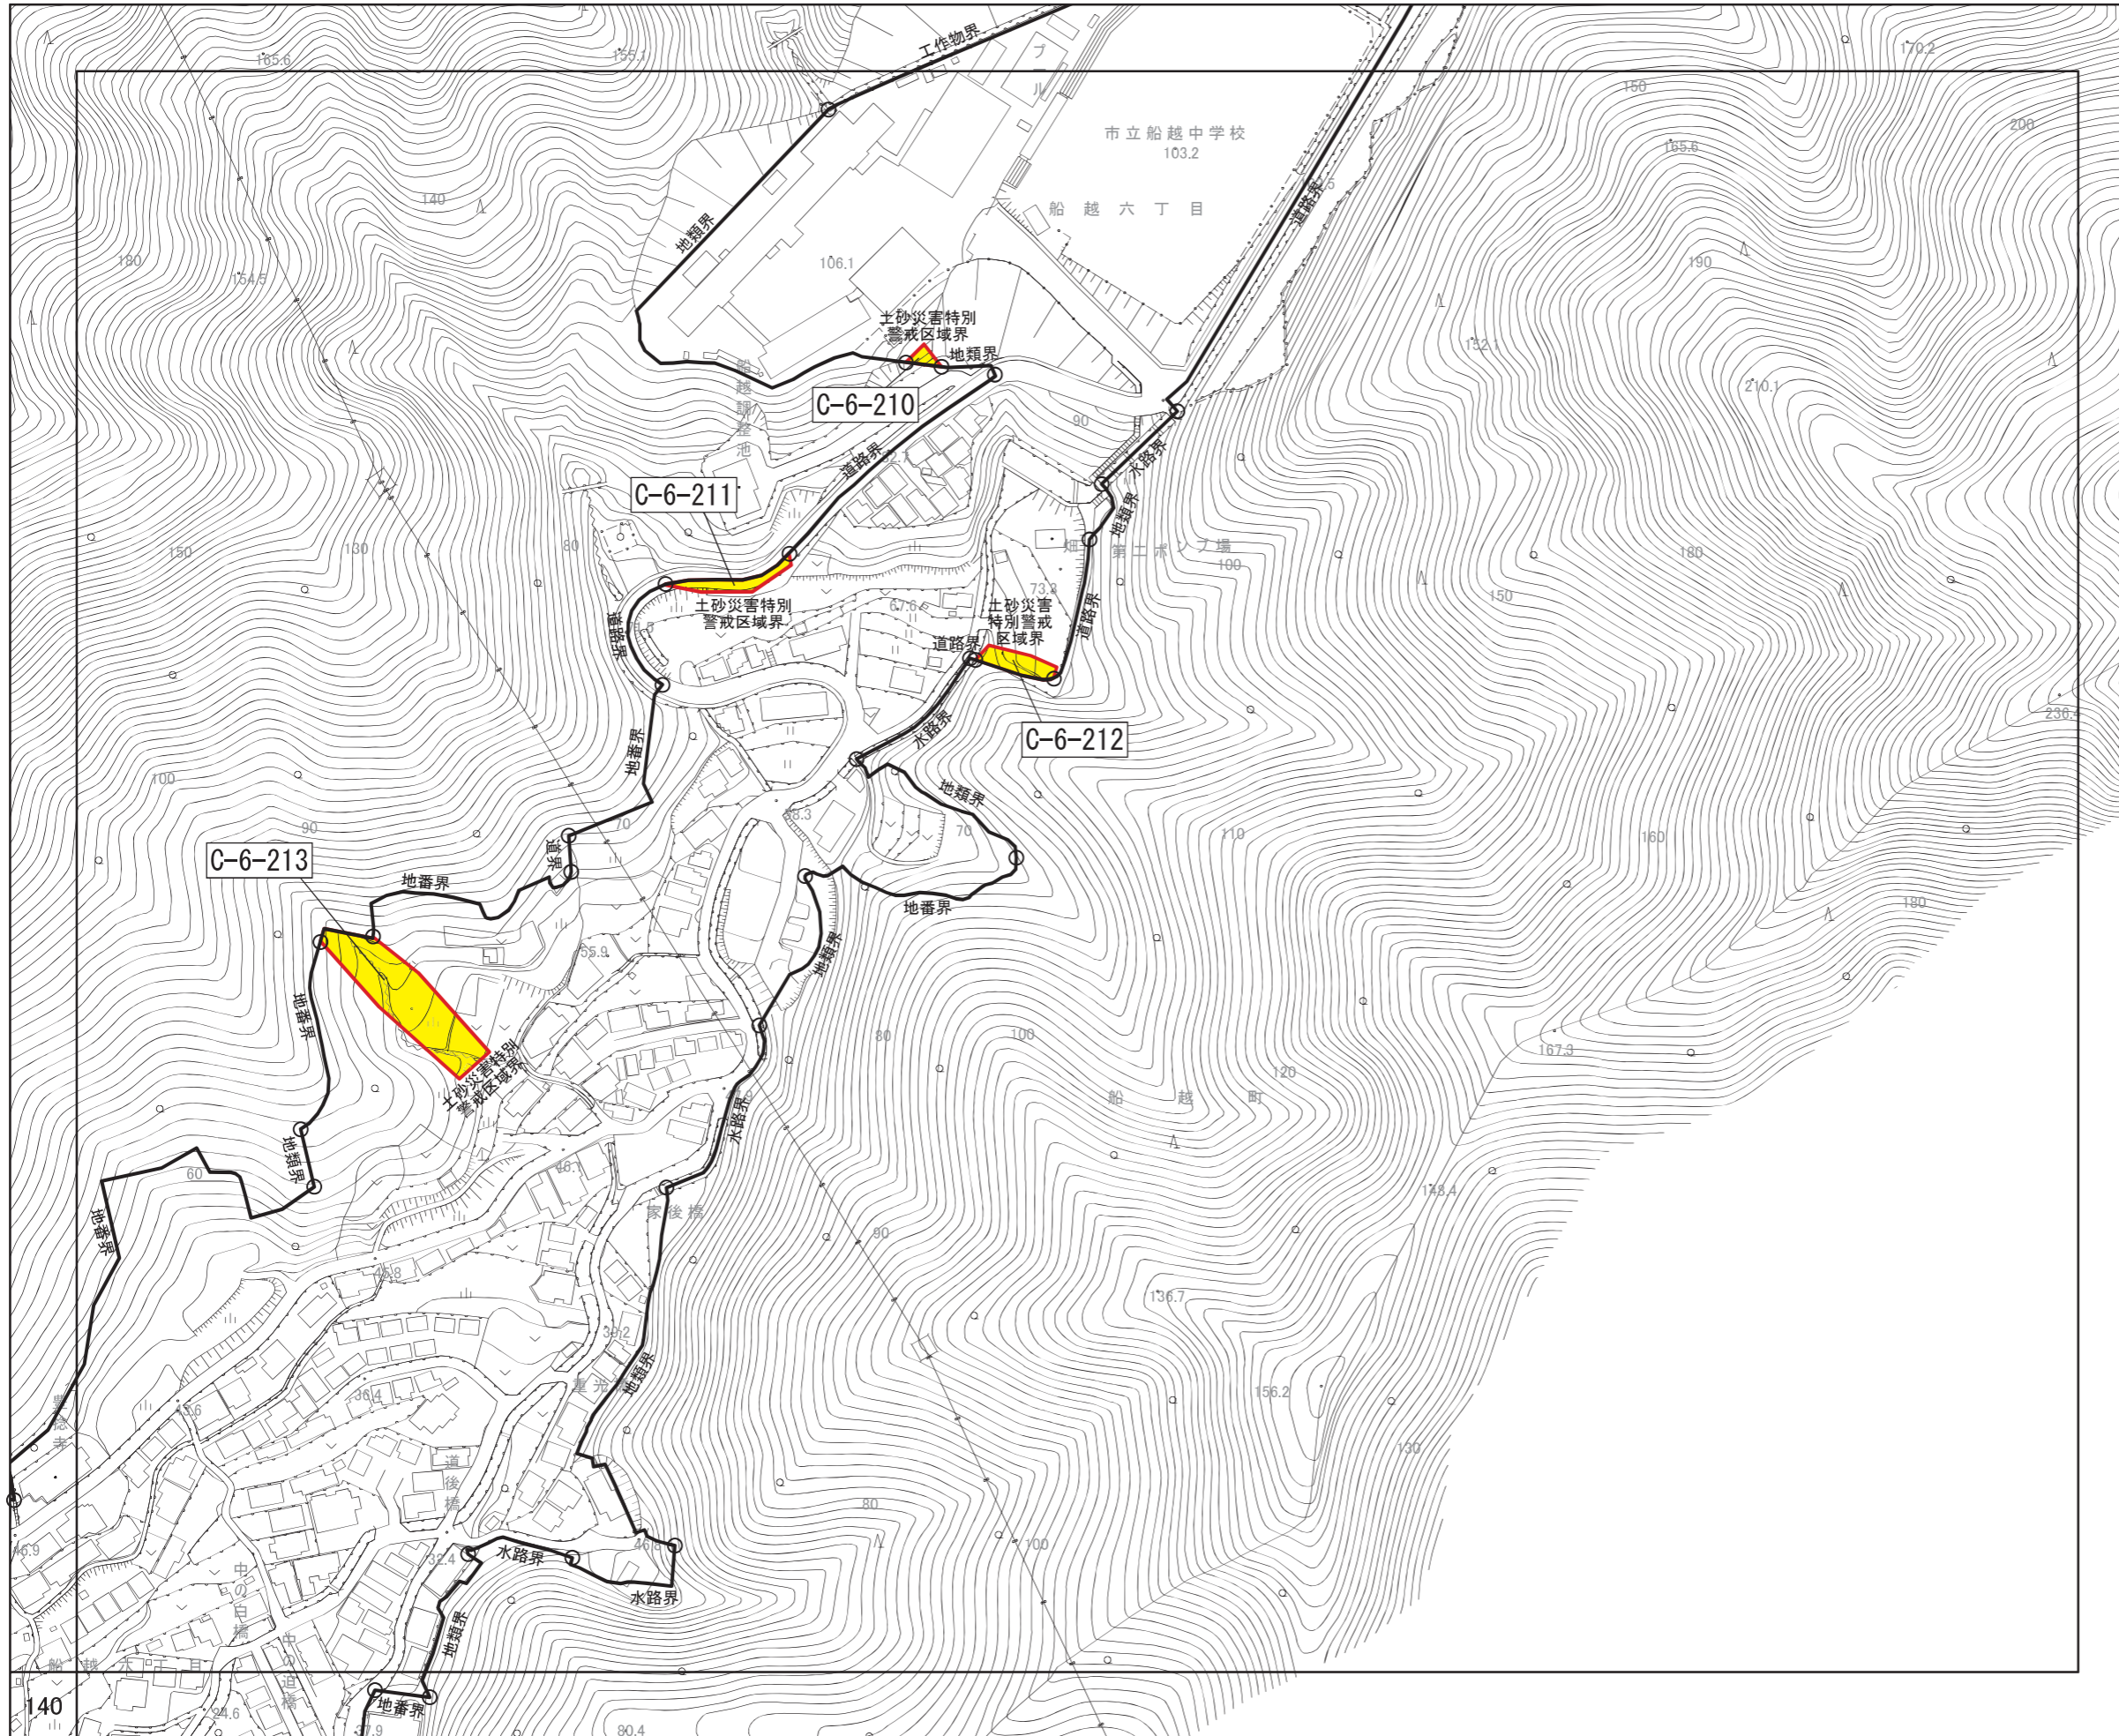

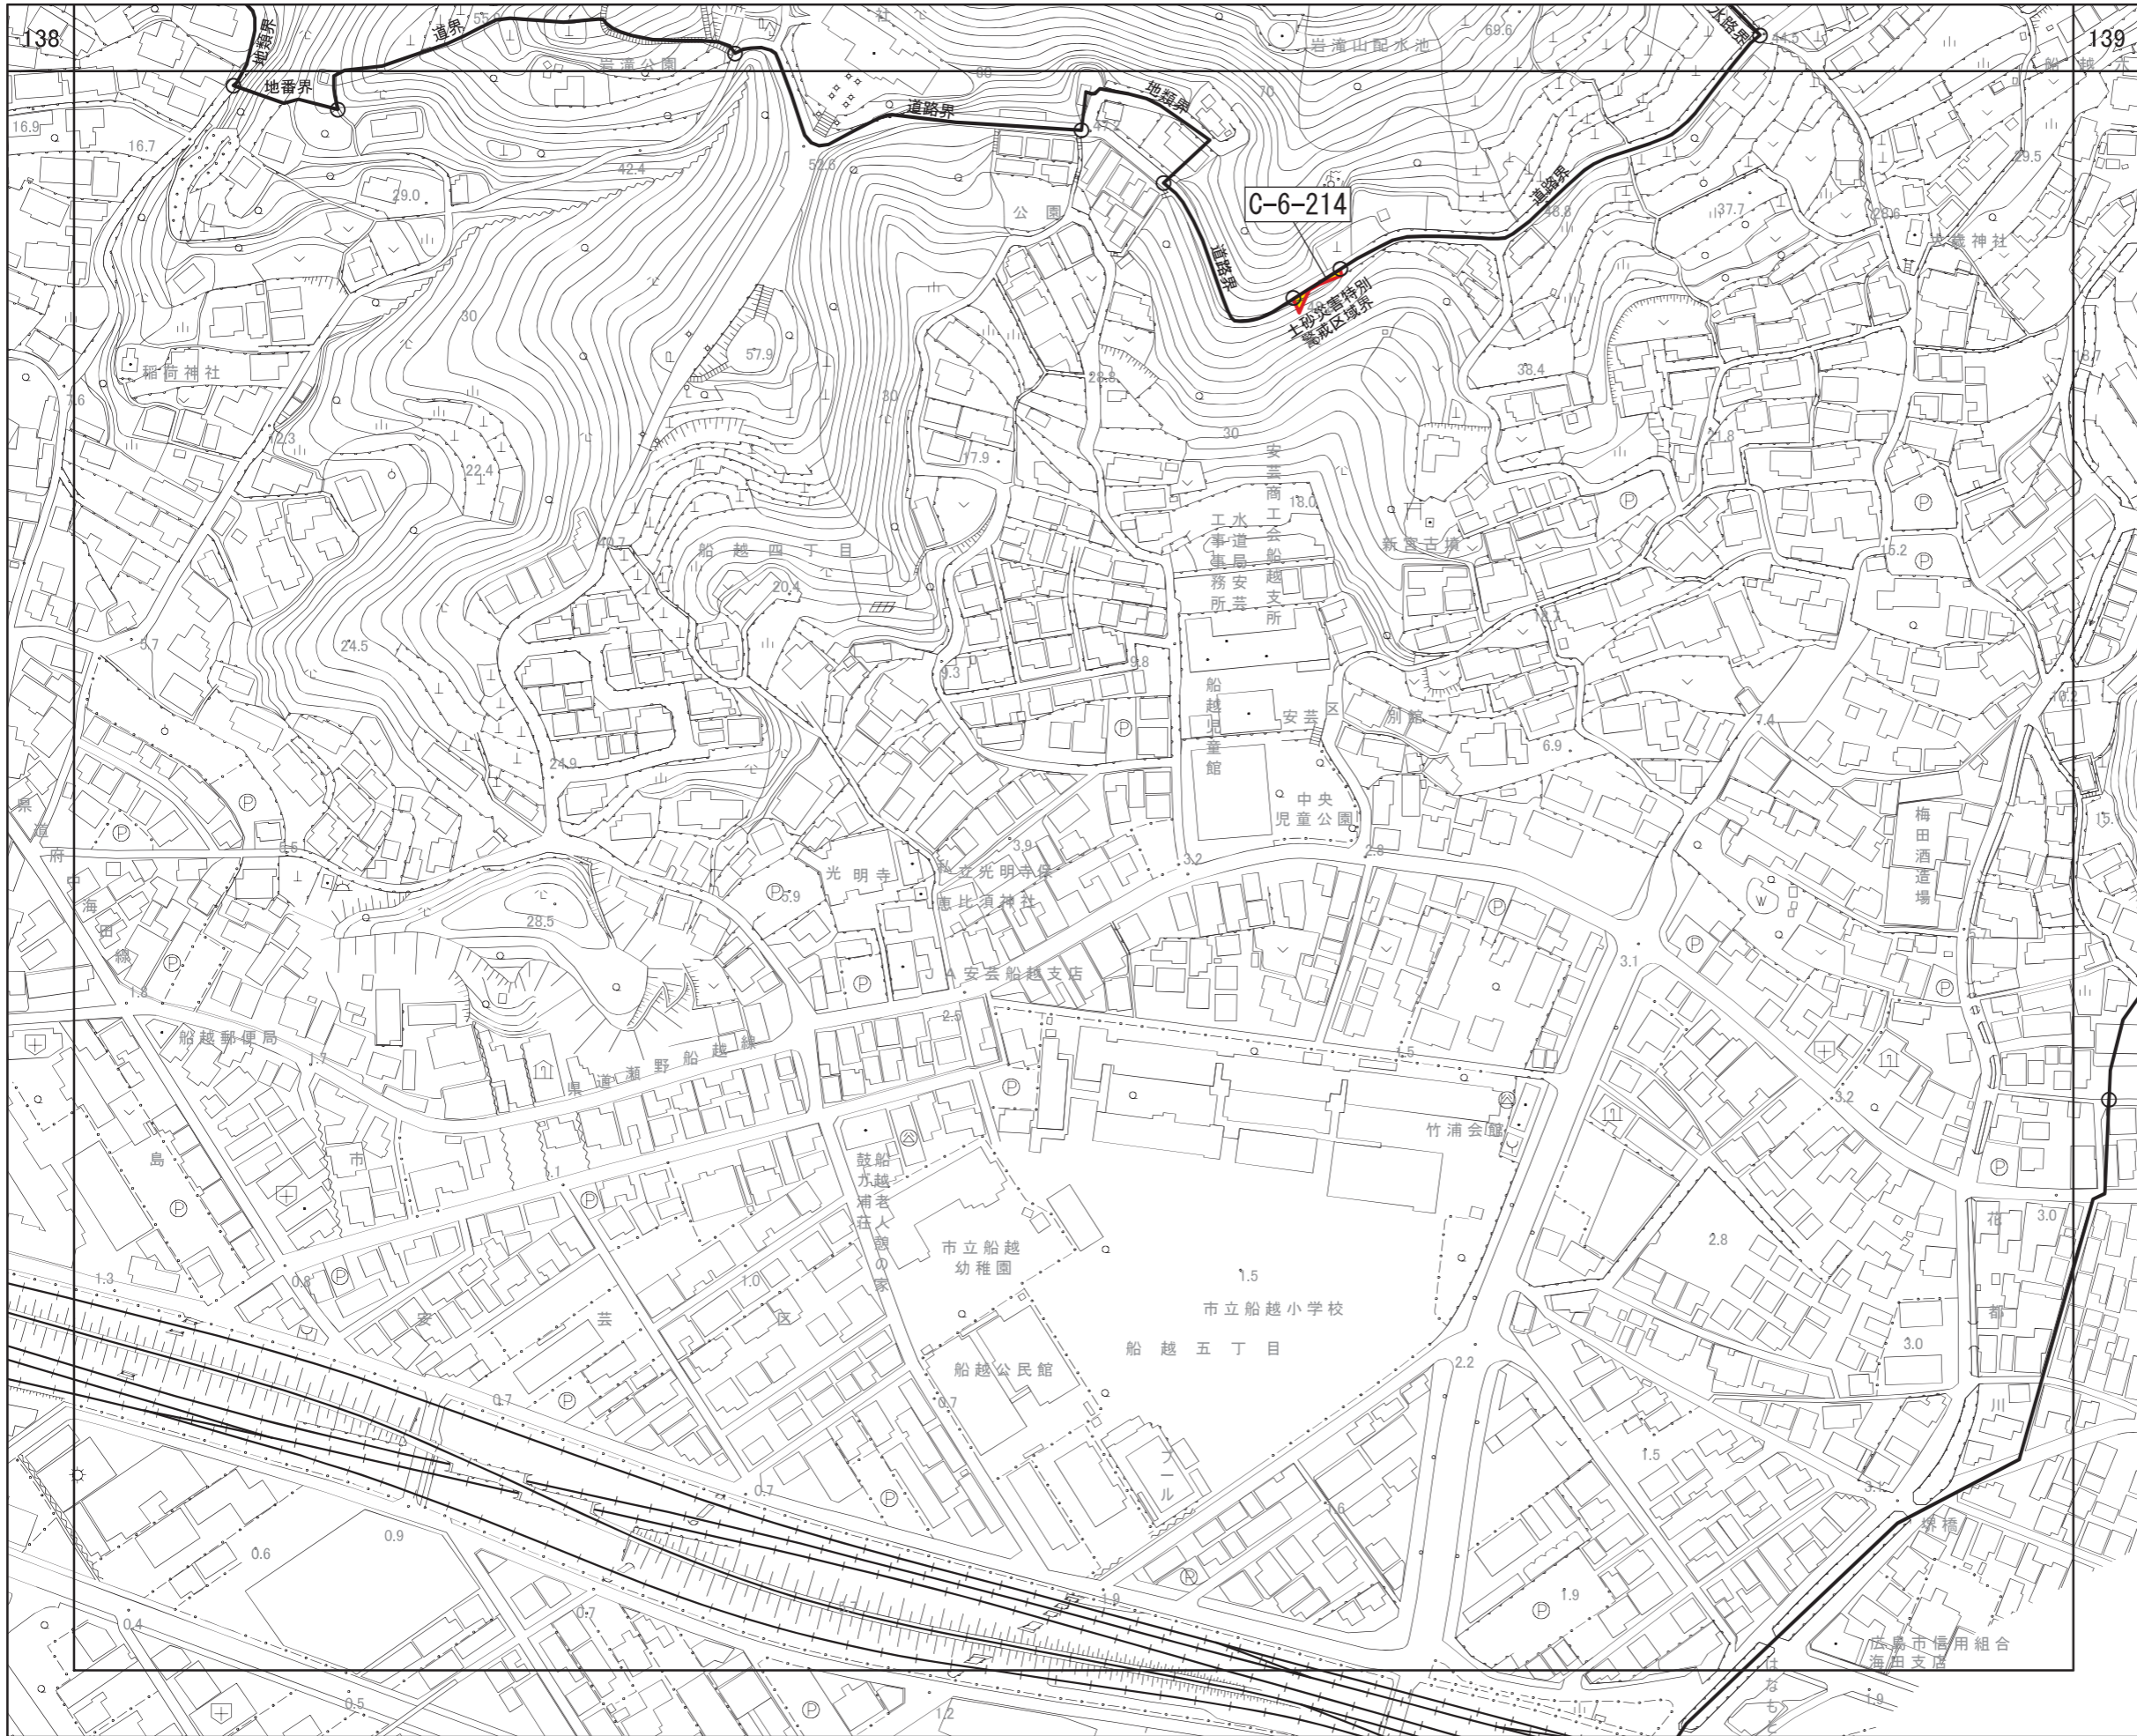

広島圏都市計画区域区分の変更
計画図

(広島市)
[No. 140 / 152]

- 区域区分線
- 市街化調整区域への編入

