

広島圏都市計画 用途地域の変更

新旧対照図
(広島市)

[No. 1 / 152]



- 区域区分線
- 用途地域変更区域

用途地域

- 第一種低層住居専用地域
- 第二種低層住居専用地域
- 第一種中高層住居専用地域
- 第二種中高層住居専用地域
- 第一種住居地域
- 第二種住居地域
- 準住居地域
- 近隣商業地域
- 商業地域
- 準工業地域
- 工業地域
- 工業専用地域

番号	面積	変更前	変更後
C-6-1	0.001ha	一住 200/60	無指定 —

番号	面積	変更前	変更後
C-6-2	0.003ha	工業 200/60	無指定 —

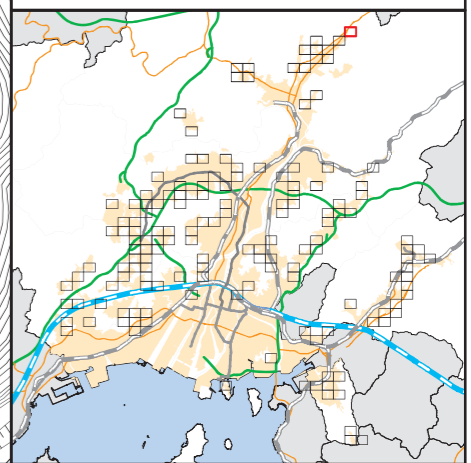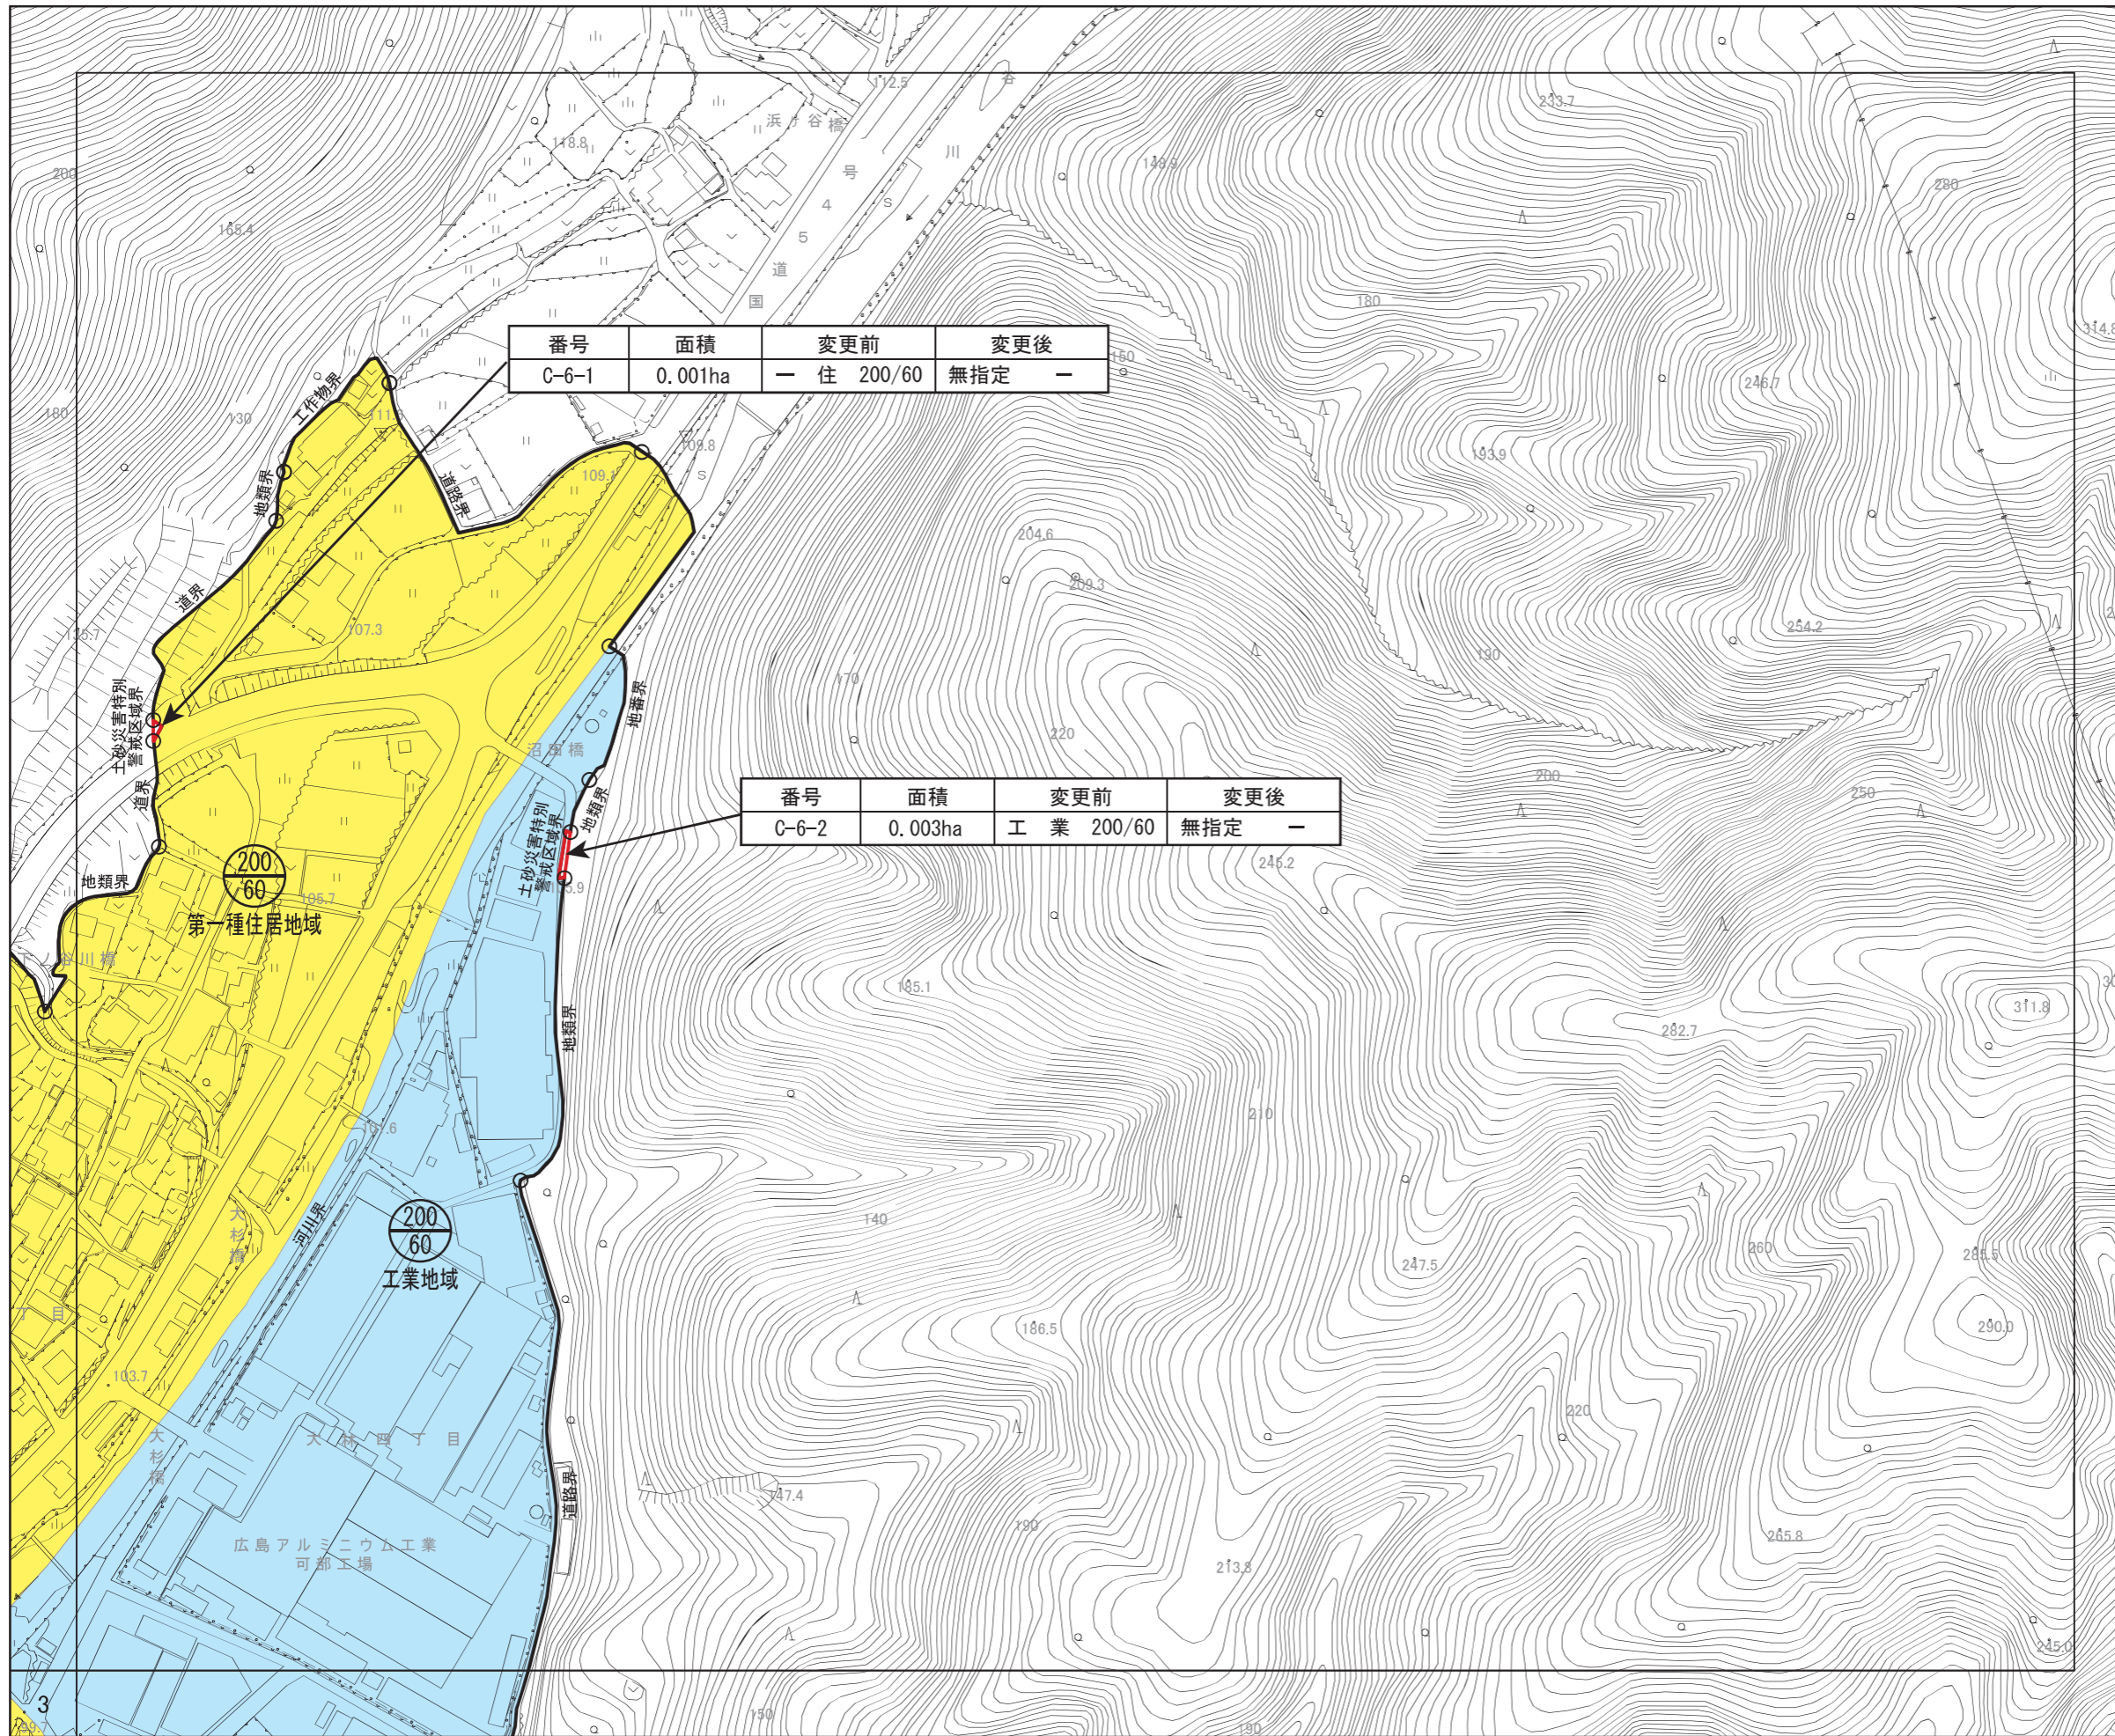

広島圏都市計画 用途地域の変更


新旧対照図
(広島市)

[No. 2 / 152]

- 区域区分線
- 用途地域変更区域


用途地域

- 第一種低層住居専用地域
- 第二種低層住居専用地域
- 第一種中高層住居専用地域
- 第二種中高層住居専用地域
- 第一種住居地域
- 第二種住居地域
- 準住居地域
- 近隣商業地域
- 商業地域
- 準工業地域
- 工業地域
- 工業専用地域

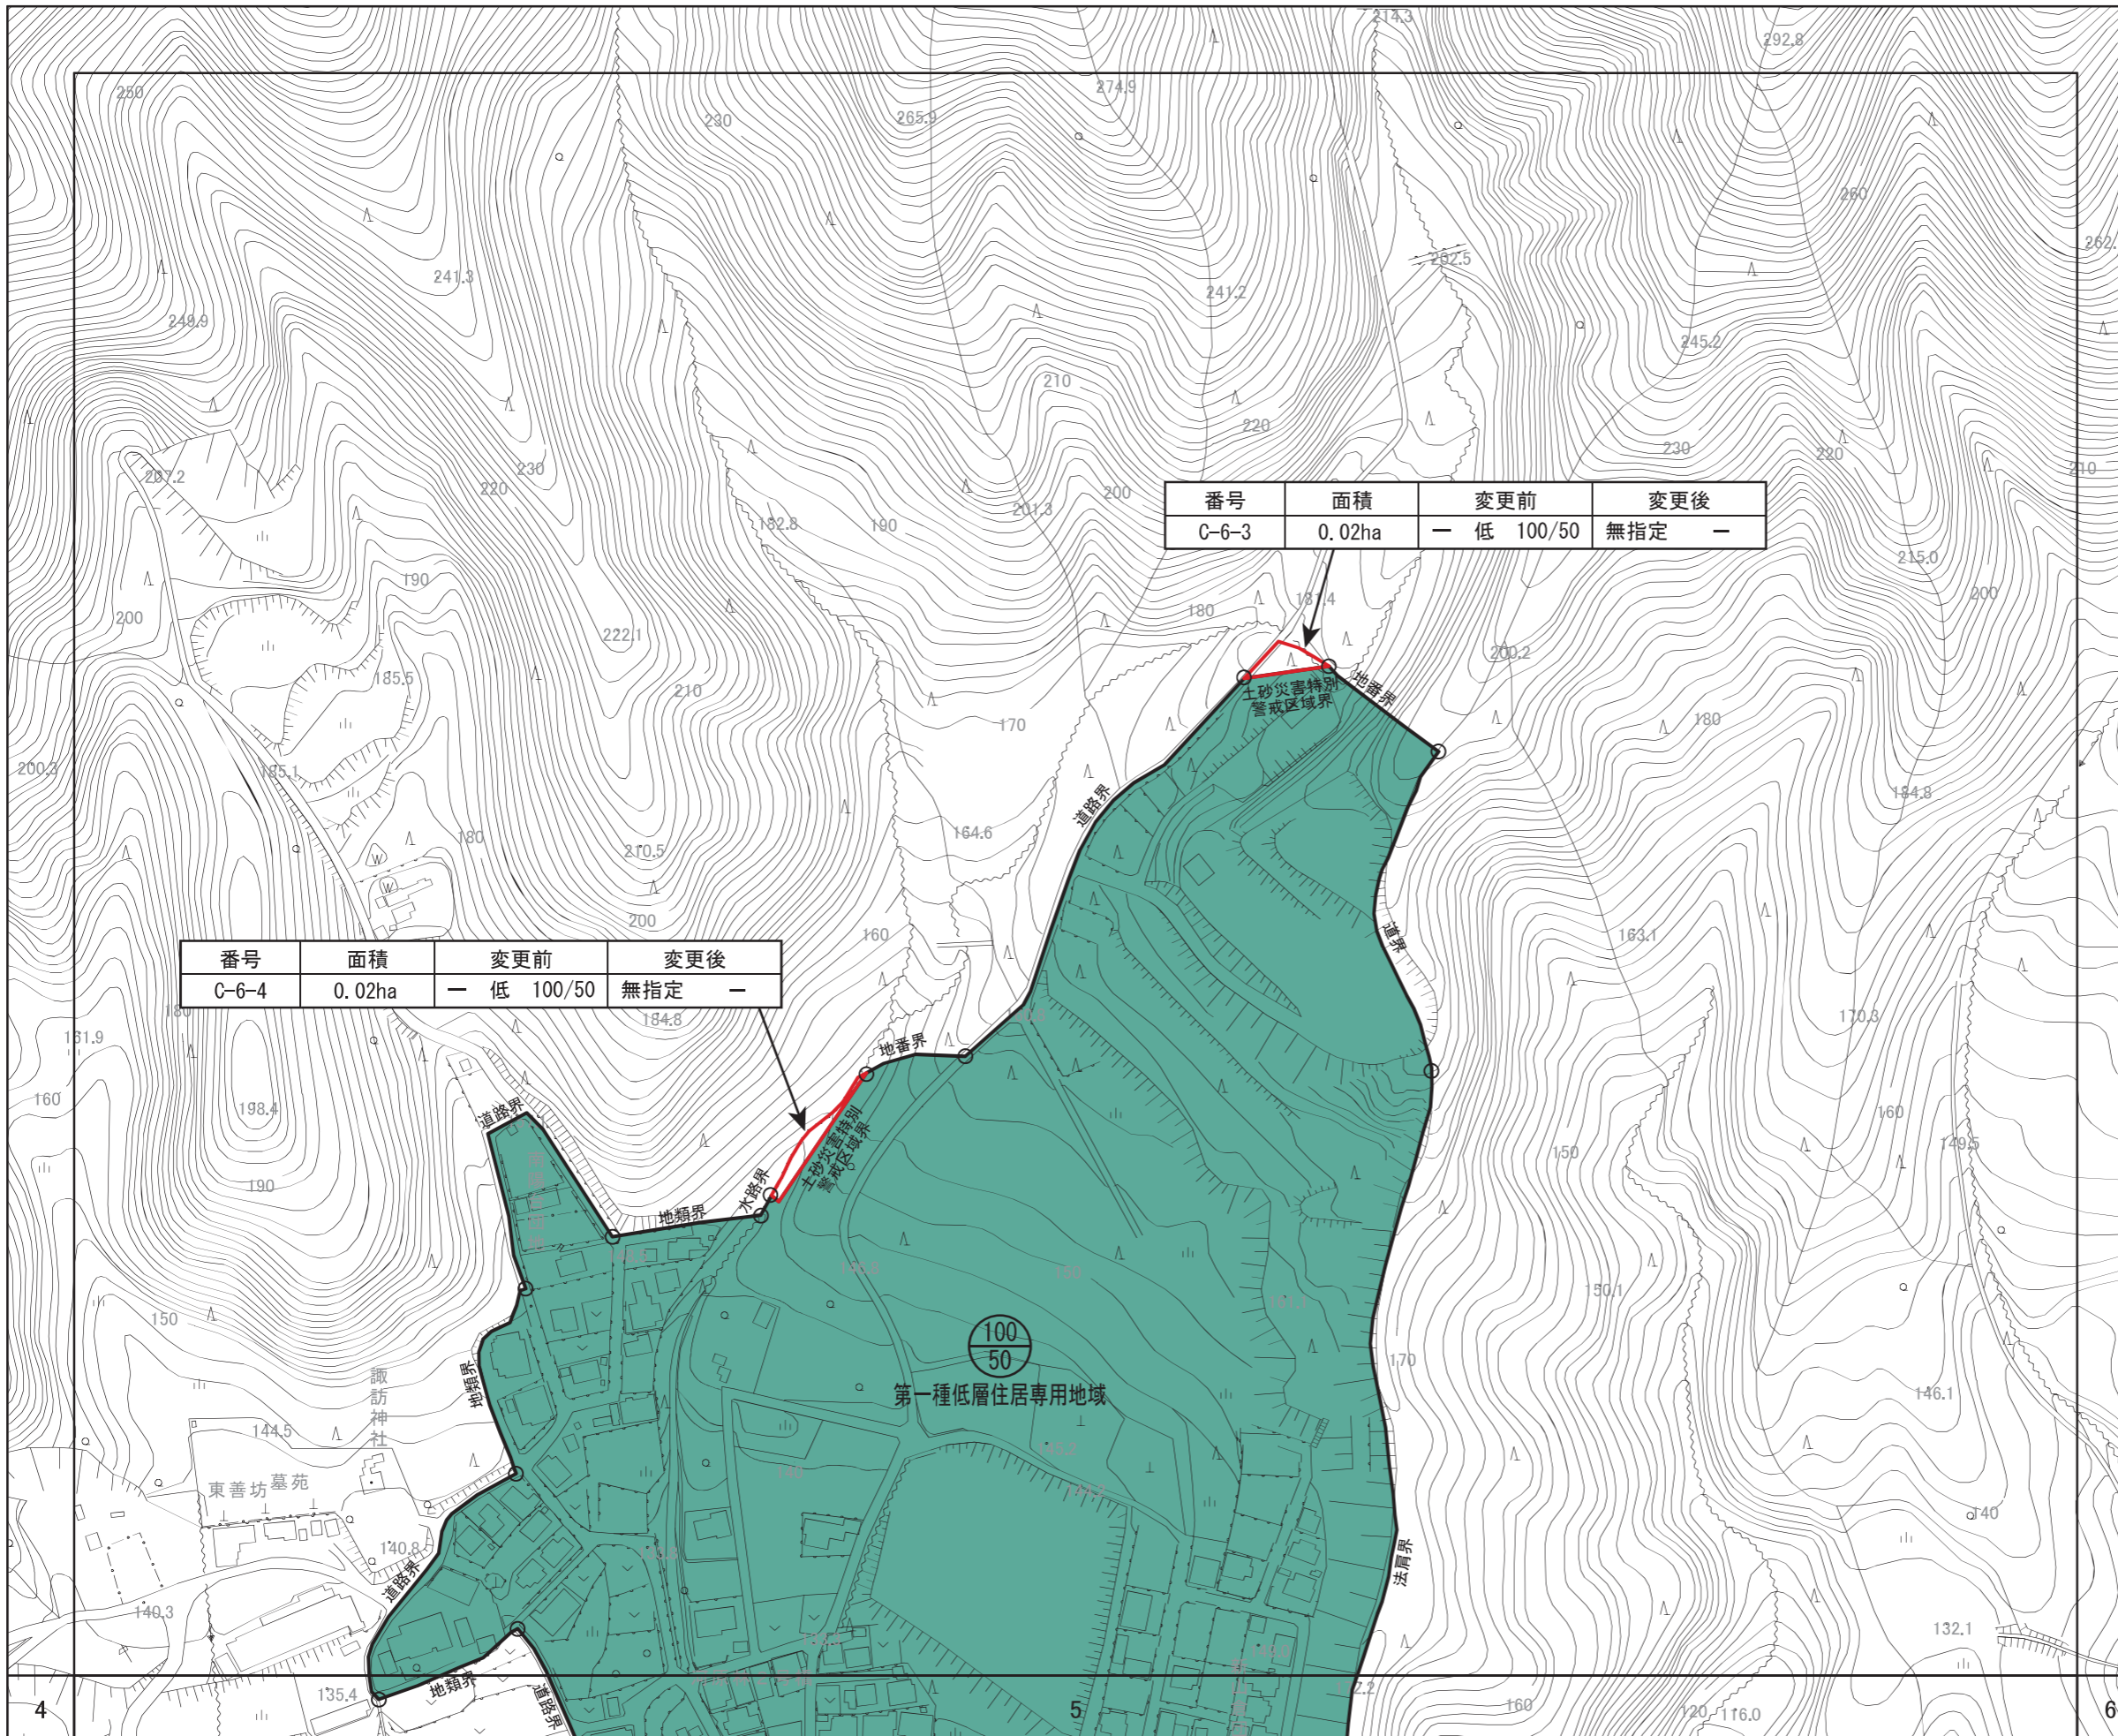

番号	面積	変更前	変更後
C-6-3	0.02ha	— 低 100/50	無指定 —

番号	面積	変更前	変更後
C-6-4	0.02ha	— 低 100/50	無指定 —

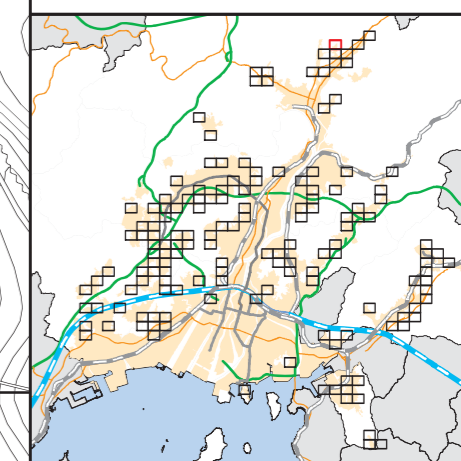

4

6

広島圏都市計画 用途地域の変更

新旧対照図
(広島市)


[No. 3 / 152]

- 区域区分線
- 用途地域変更区域


用途地域

- 第一種低層住居専用地域
- 第二種低層住居専用地域
- 第一種中高層住居専用地域
- 第二種中高層住居専用地域
- 第一種住居地域
- 第二種住居地域
- 準住居地域
- 近隣商業地域
- 商業地域
- 準工業地域
- 工業地域
- 工業専用地域

S = 1/2,500

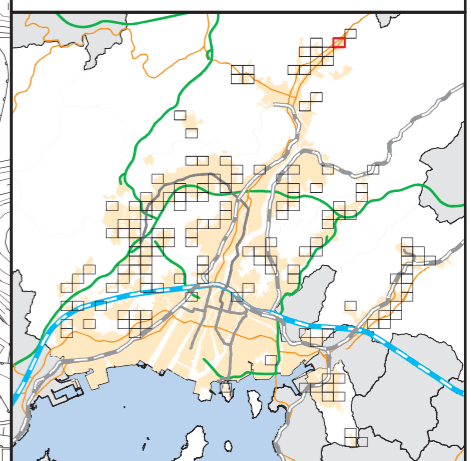

番号	面積	変更前	変更後
C-6-5	0.01ha	一 住 200/60	無指定 —

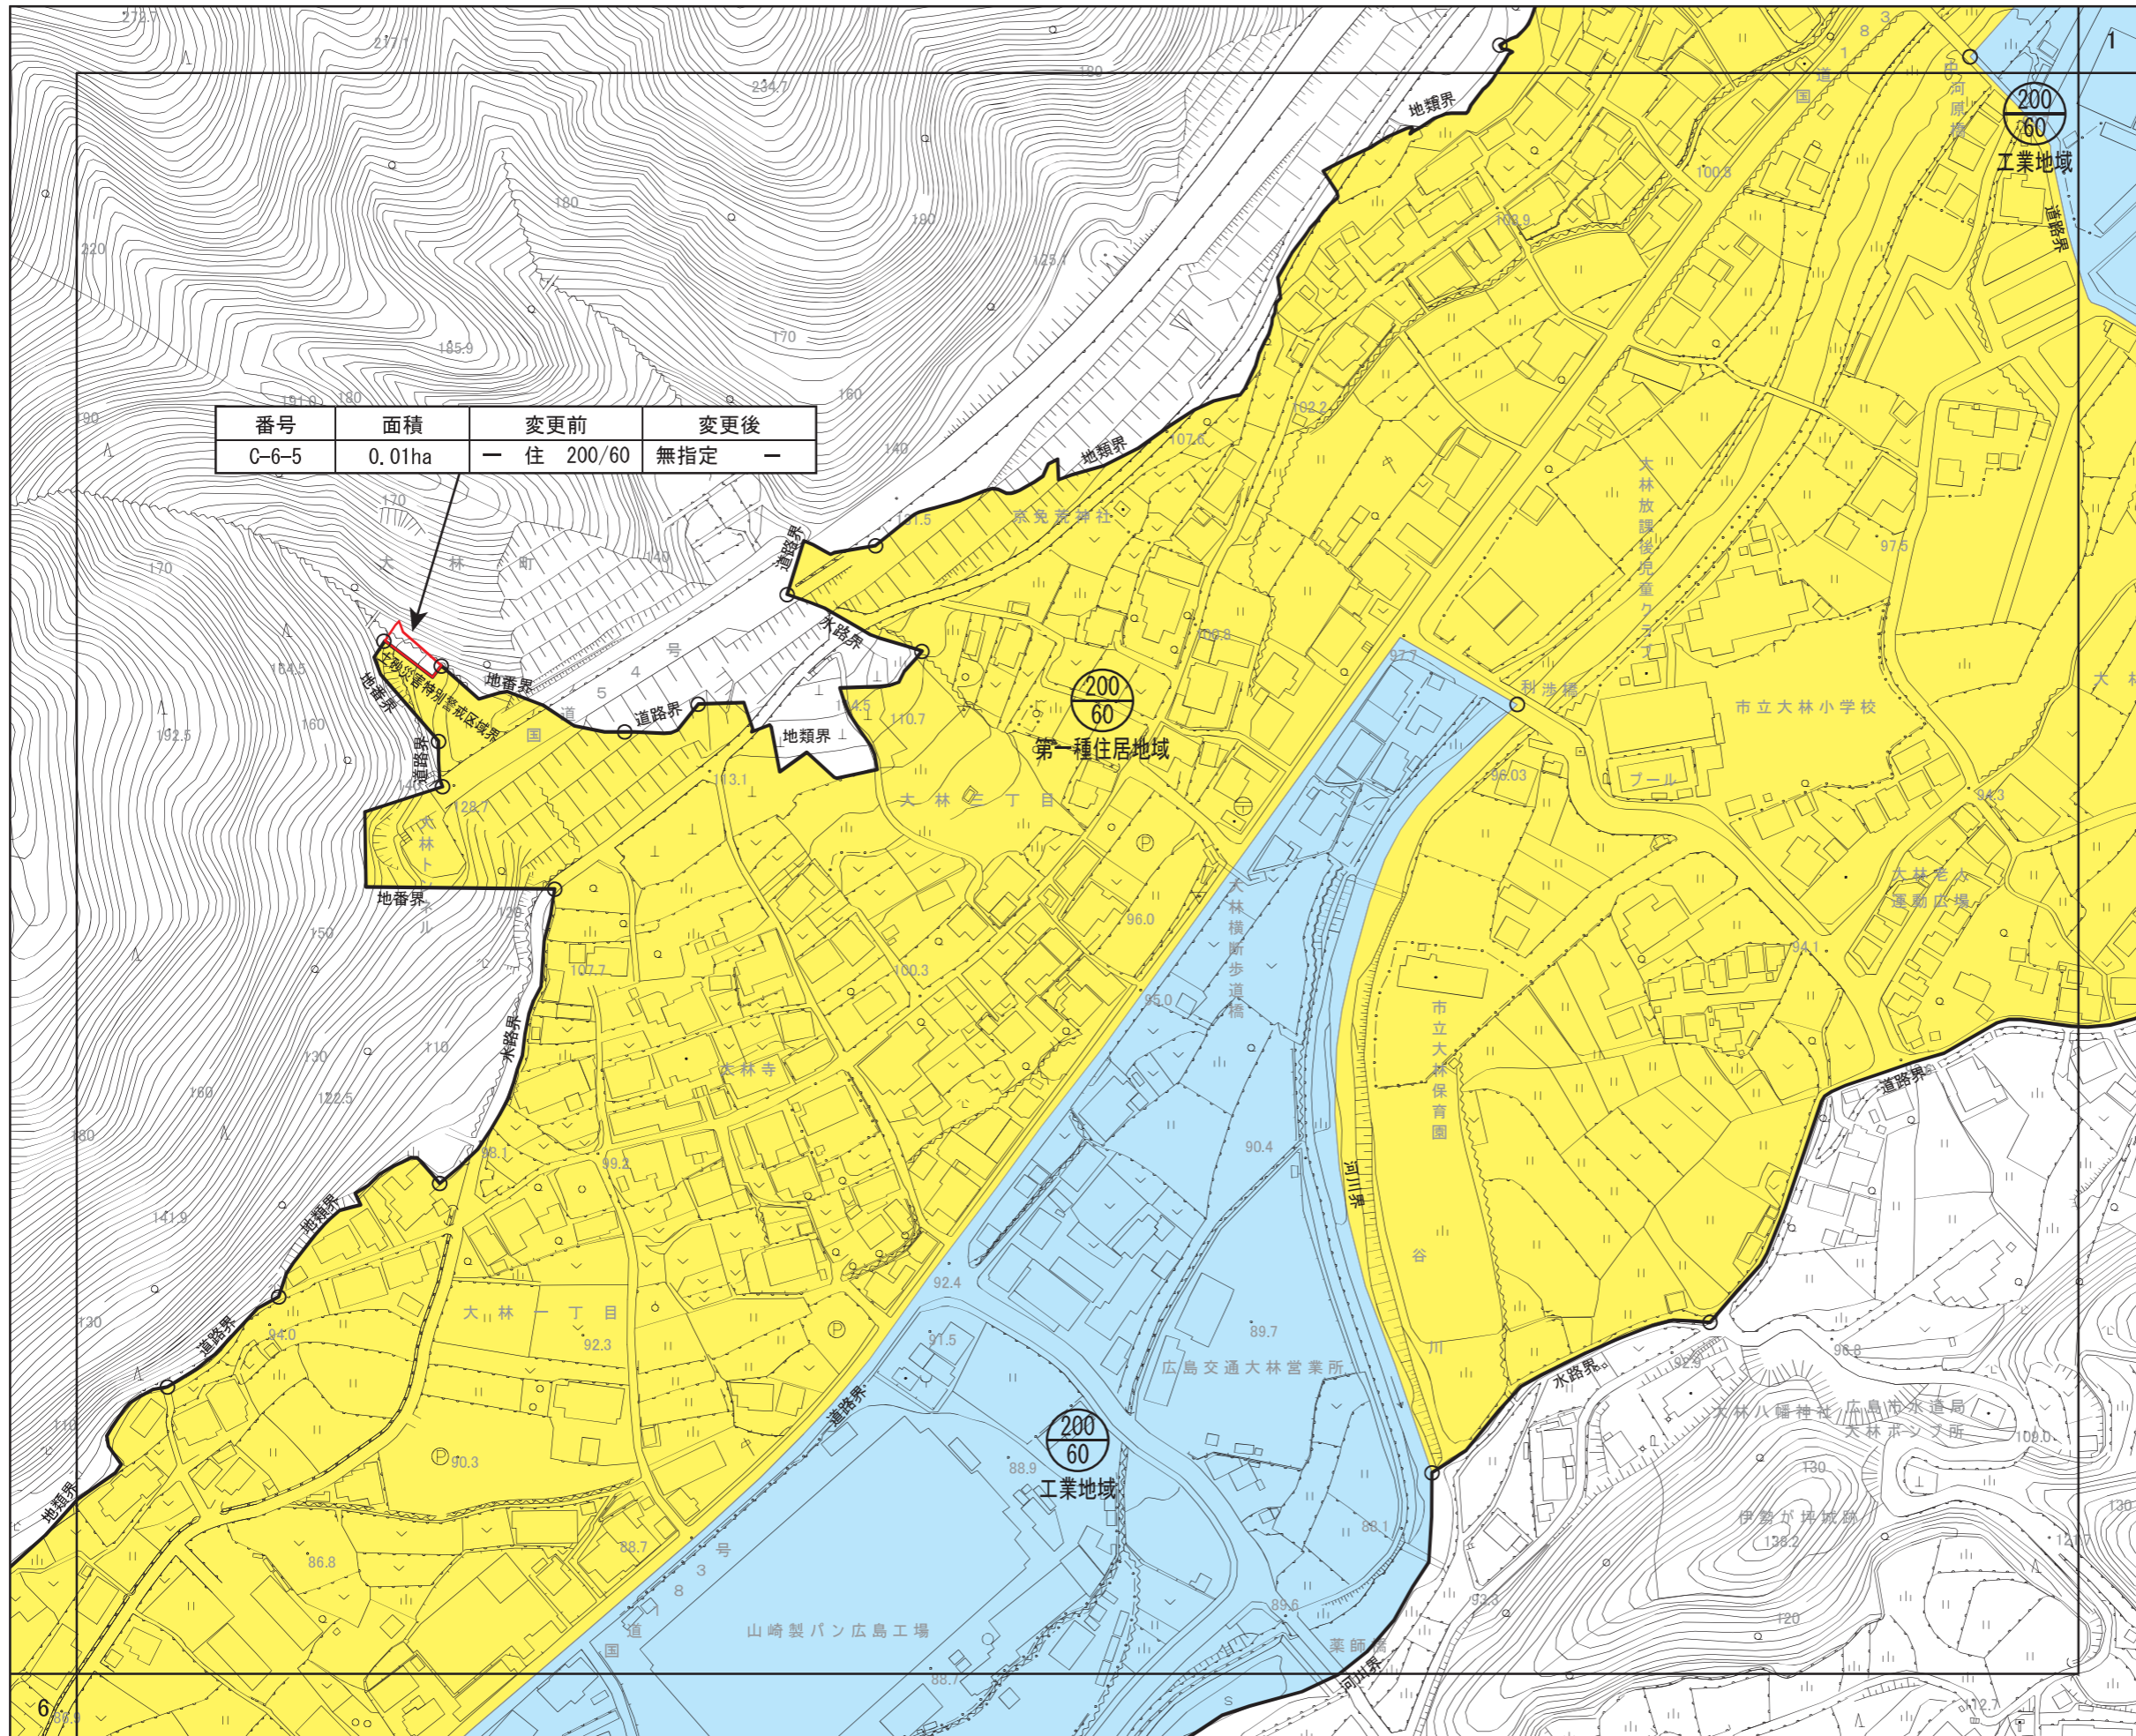

広島圏都市計画 用途地域の変更

新旧対照図

(広島市)



[No. 4 / 152]

- 区域区分線
- 用途地域変更区域

用途地域

- 第一種低層住居専用地域
- 第二種低層住居専用地域
- 第一種中高層住居専用地域
- 第二種中高層住居専用地域
- 第一種住居地域
- 第二種住居地域
- 準住居地域
- 近隣商業地域
- 商業地域
- 準工業地域
- 工業地域
- 工業専用地域

番号	面積	変更前	変更後
C-6-6	0.005ha	— 低 100/50	無指定 —

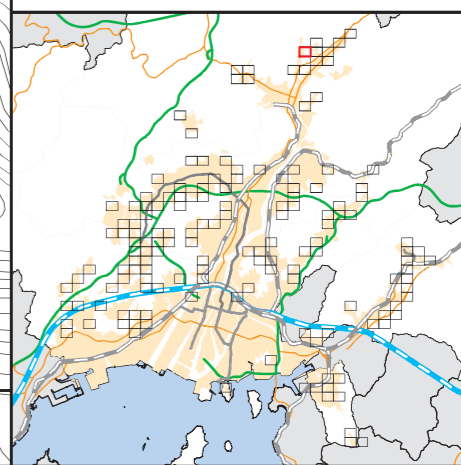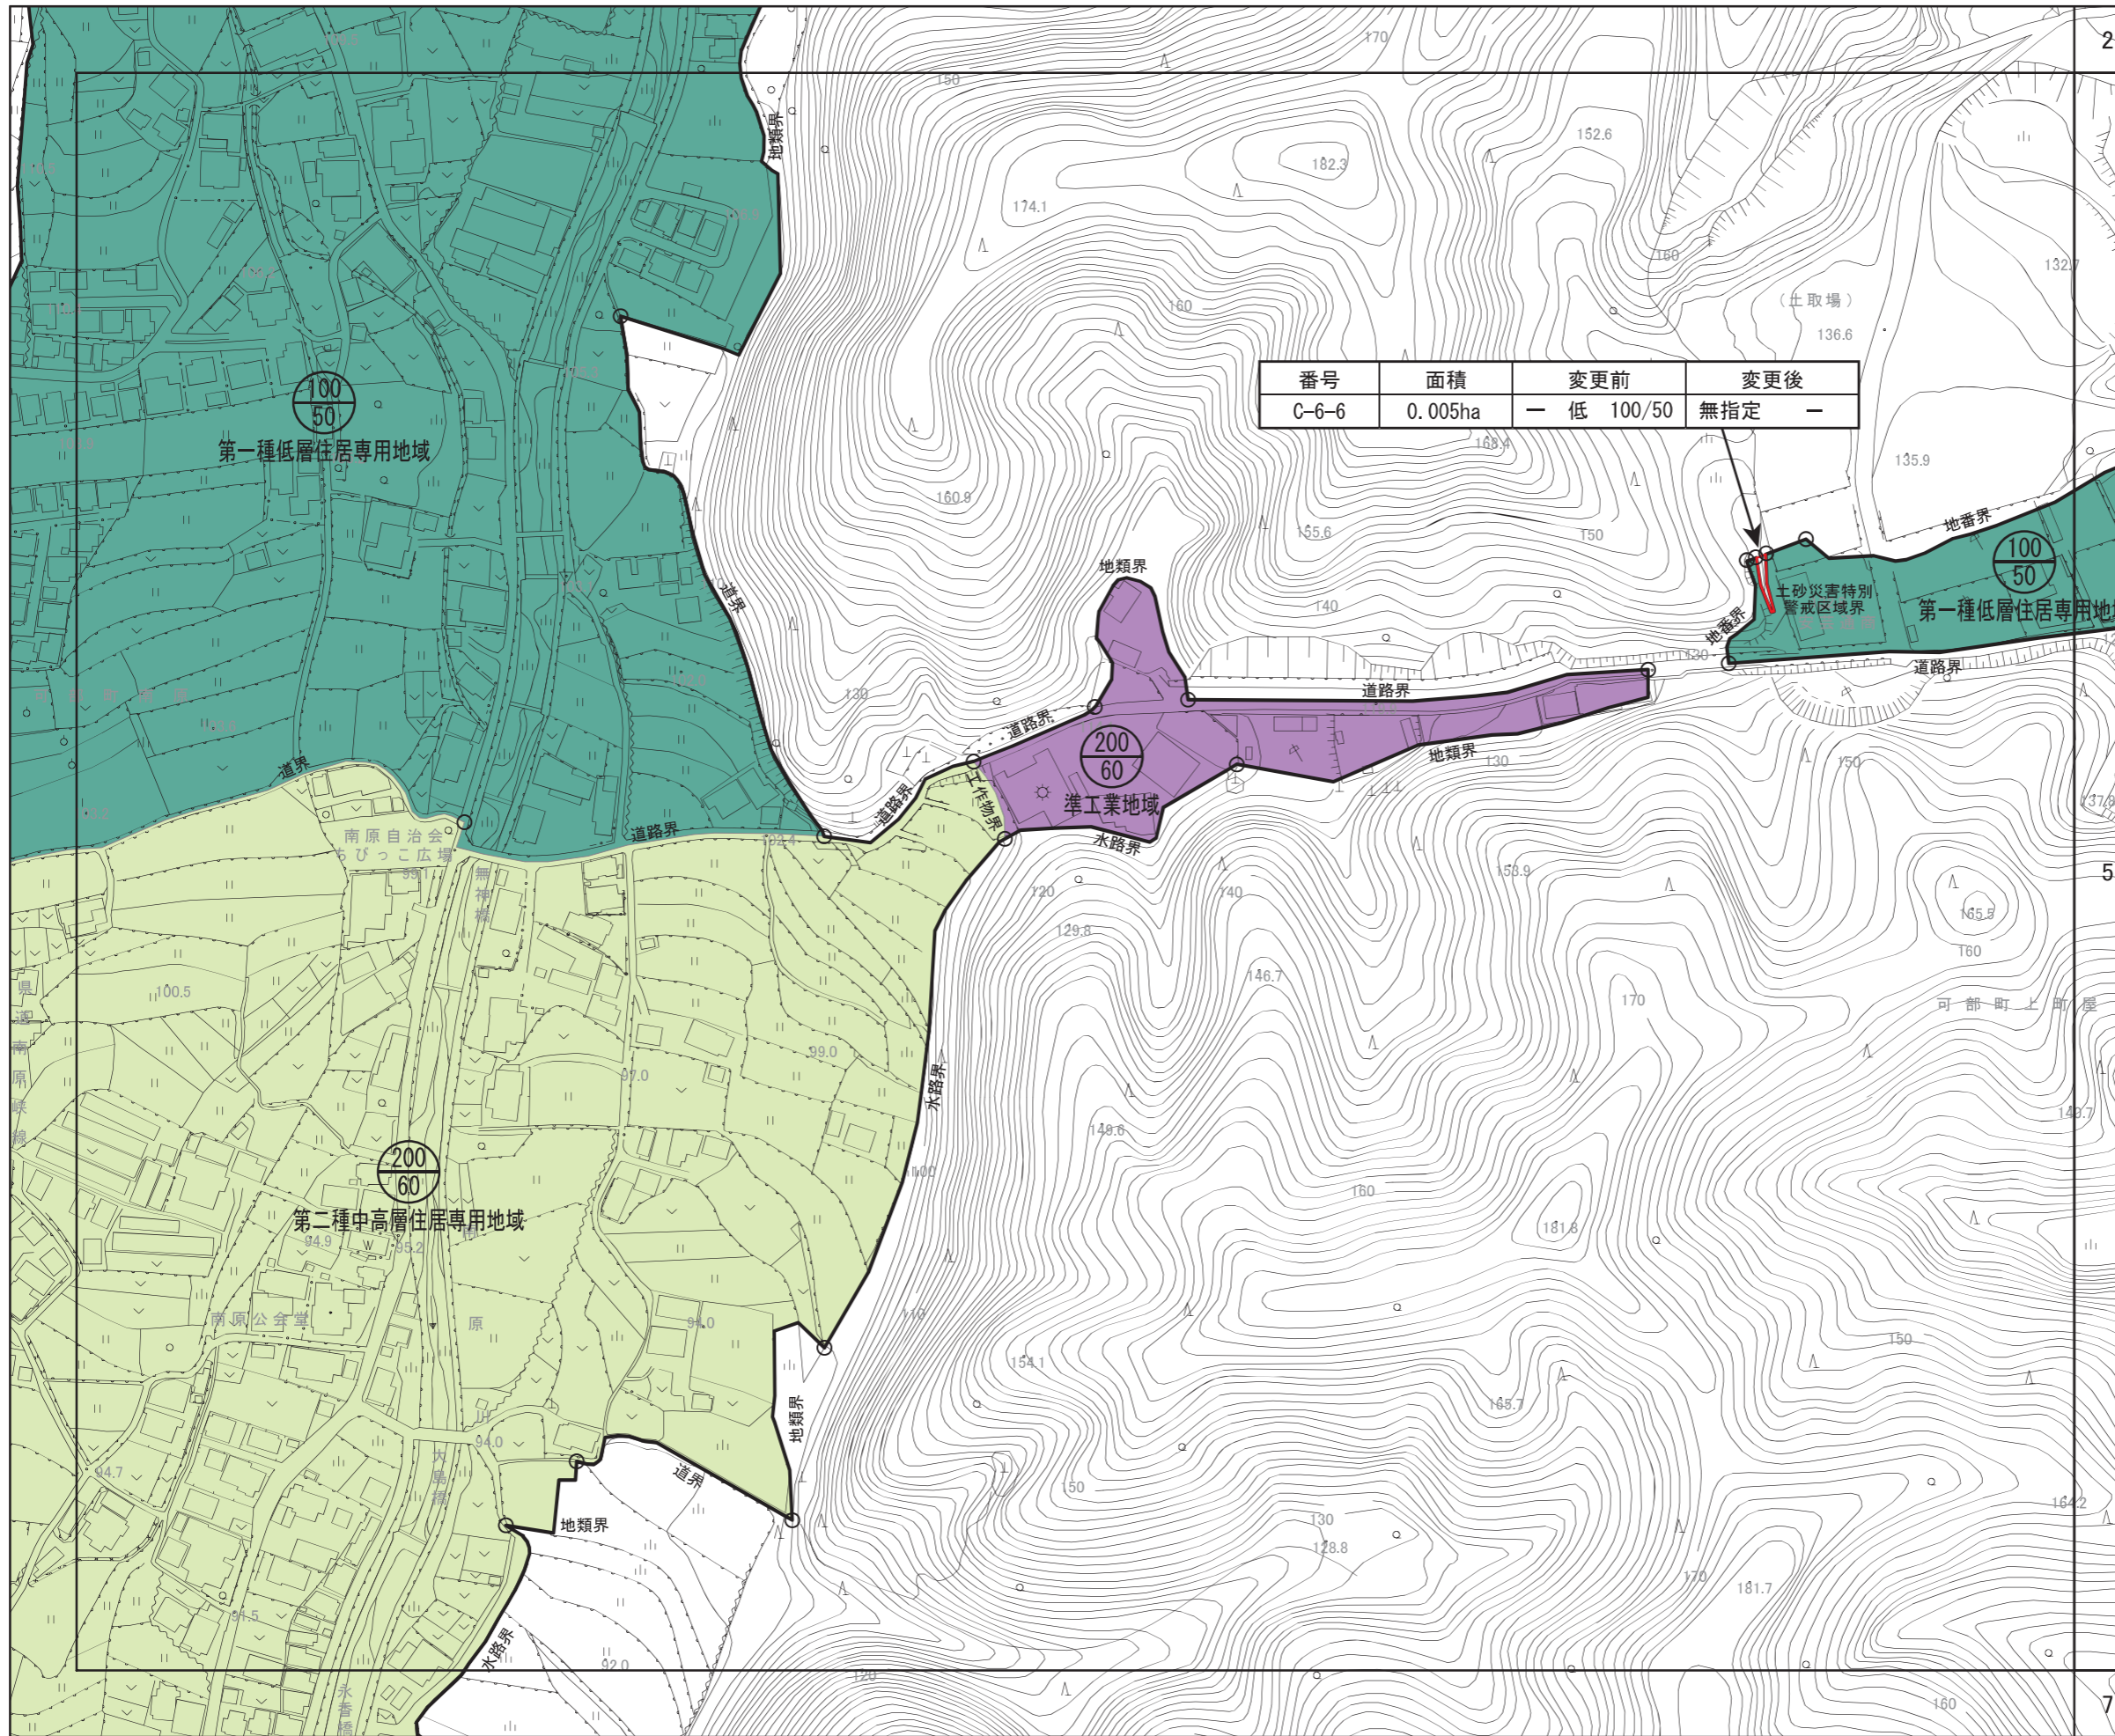



広島圏都市計画 用途地域の変更


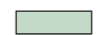










新旧対照図



(広島市)

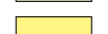[No. 5 / 152]

-  区域区分線
-  用途地域変更区域

用途地域

-  第一種低層住居専用地域
-  第二種低層住居専用地域
-  第一種中高層住居専用地域
-  第二種中高層住居専用地域
-  第一種住居地域
-  第二種住居地域
-  準住居地域
-  近隣商業地域
-  商業地域
-  準工業地域
-  工業地域
-  工業専用地域

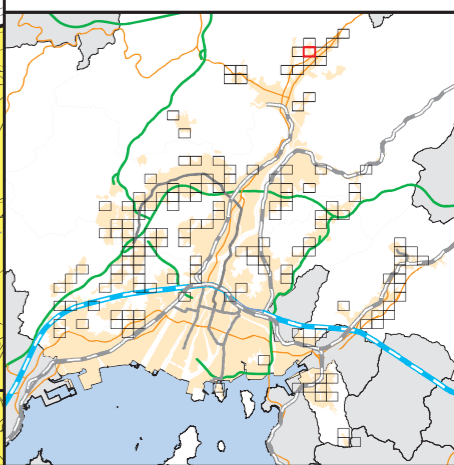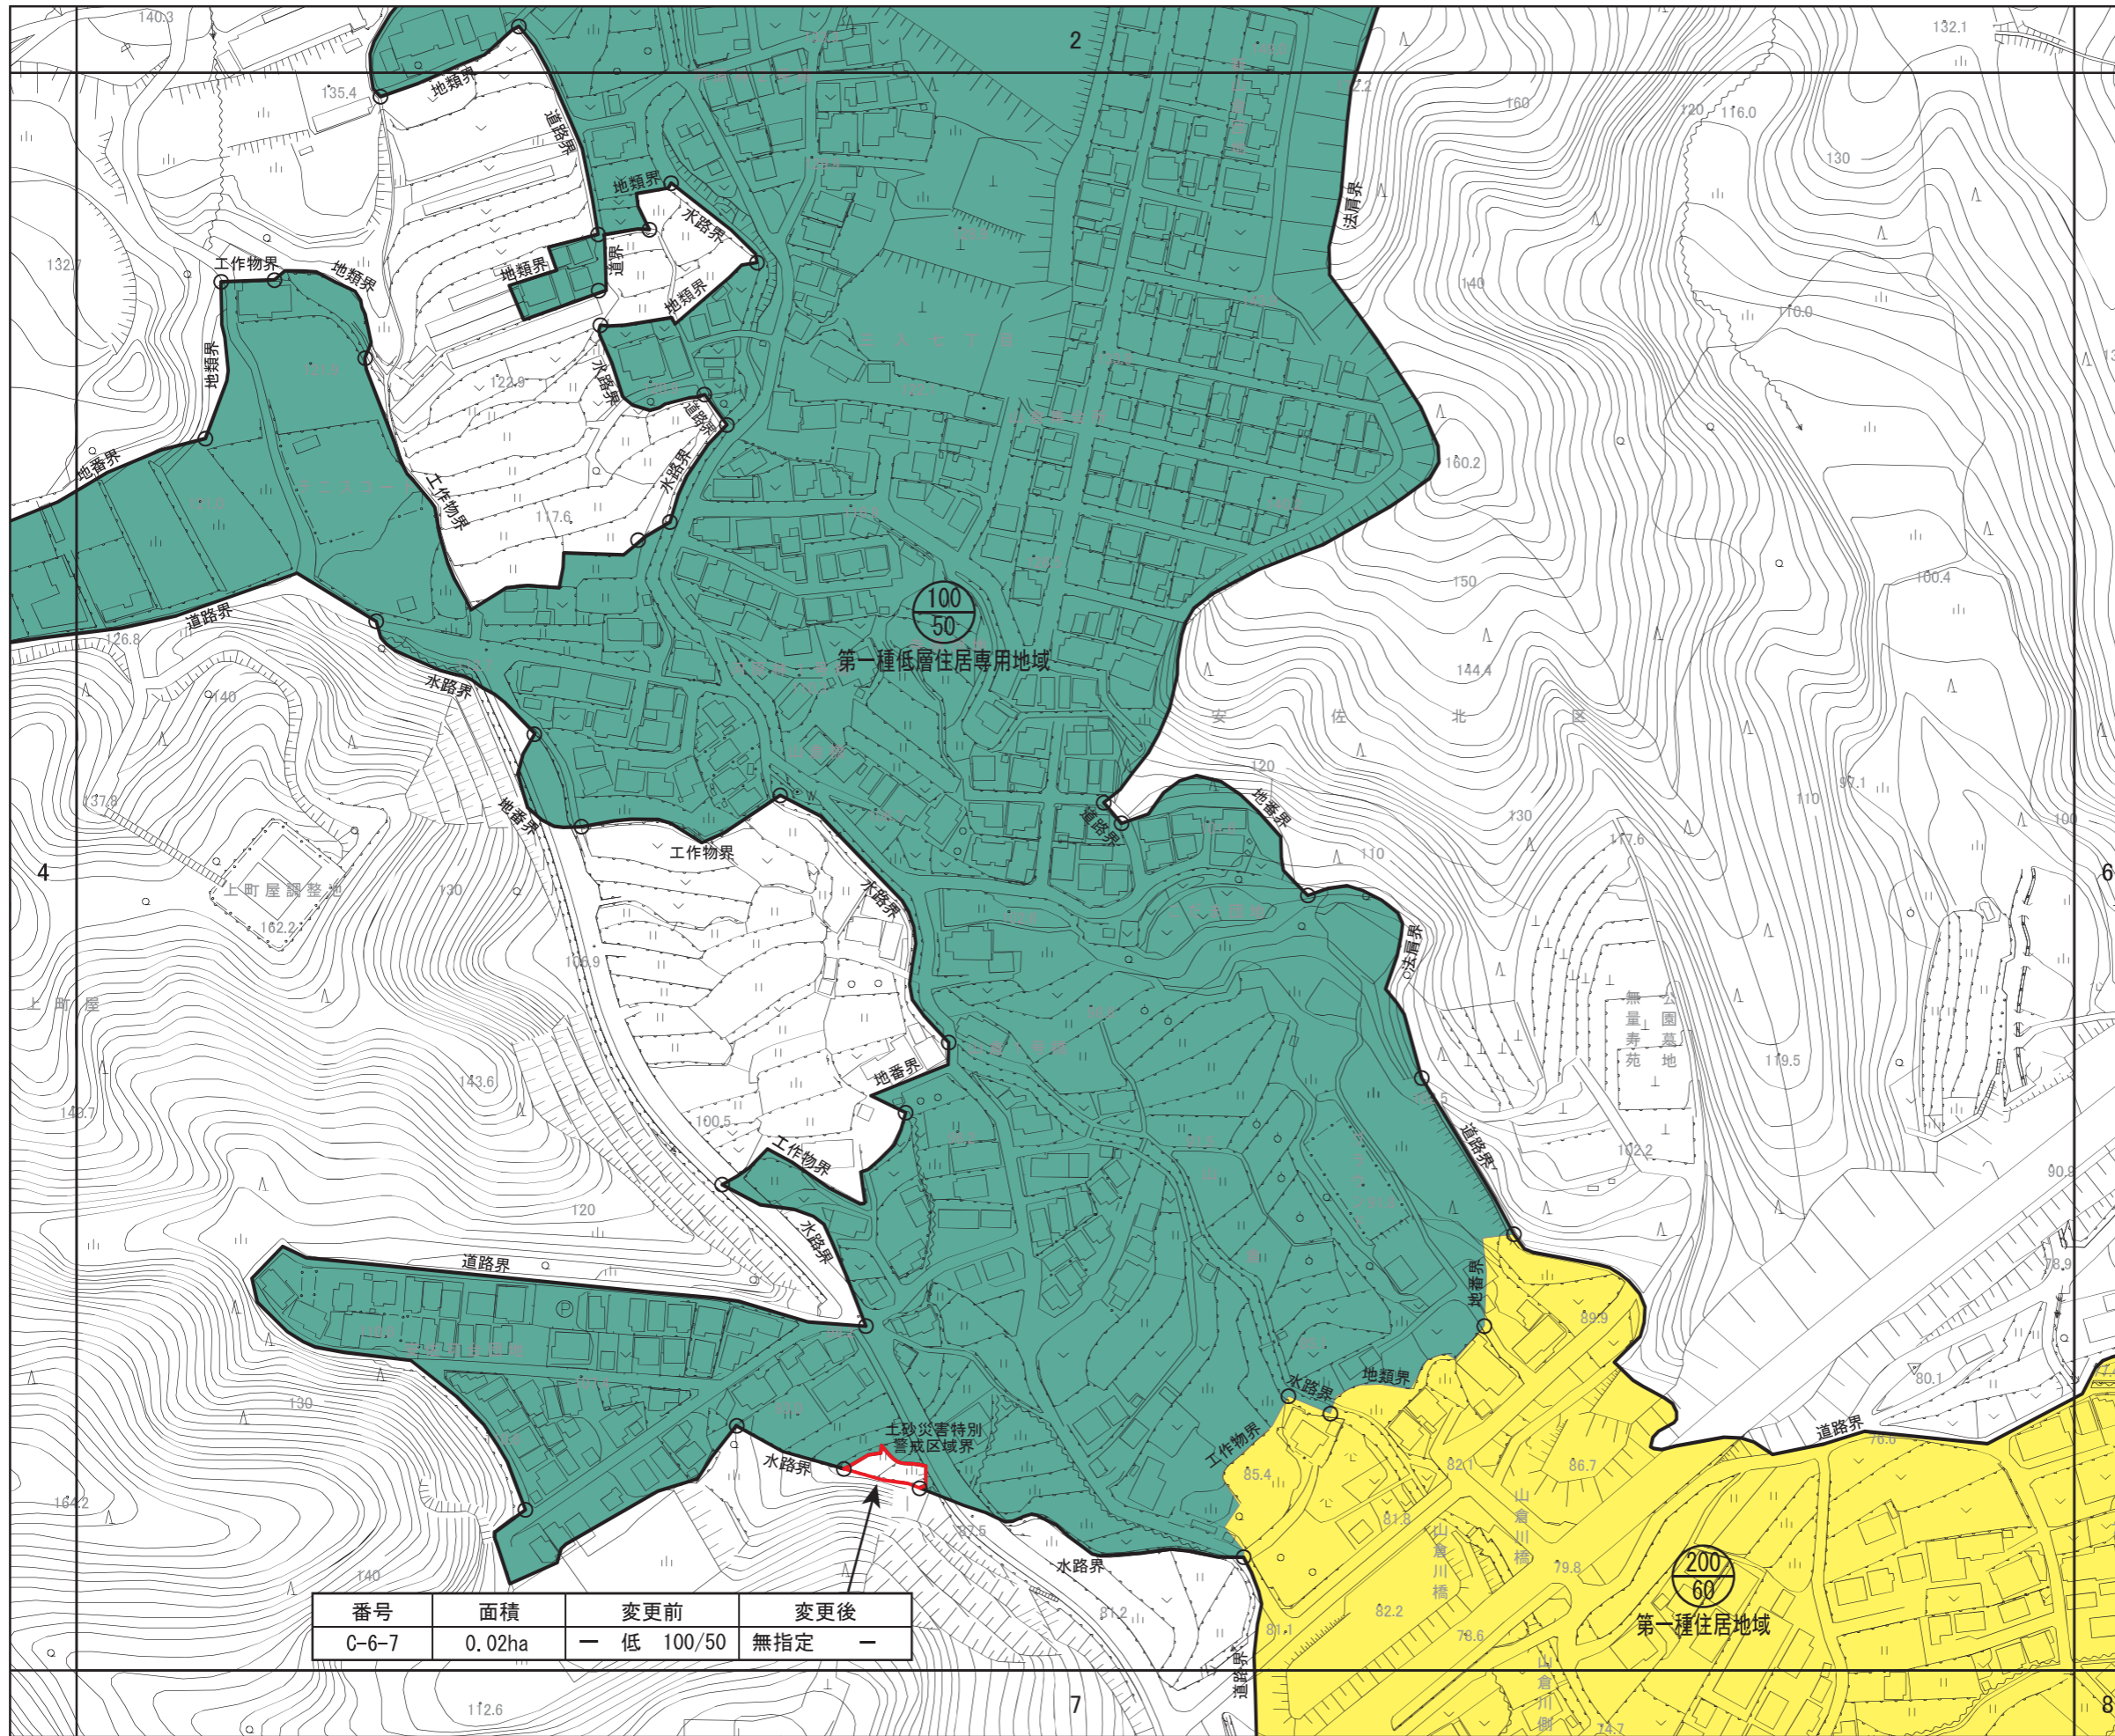

番号	面積	変更前	変更後
C-6-7	0.02ha	低 100/50	無指定 -

広島圏都市計画 用途地域の変更

新旧対照図
(広島市)

[No. 6 / 152]

- 区域区分線
- 用途地域変更区域



- 用途地域
- 第一種低層住居専用地域
 - 第二種低層住居専用地域
 - 第一種中高層住居専用地域
 - 第二種中高層住居専用地域
 - 第一種住居地域
 - 第二種住居地域
 - 準住居地域
 - 近隣商業地域
 - 商業地域
 - 準工業地域
 - 工業地域
 - 工業専用地域

番号	面積	変更前	変更後
C-6-9	0.005ha	— 住 200/60	無指定 —

番号	面積	変更前	変更後
C-6-8	0.002ha	— 住 200/60	無指定 —

番号	面積	変更前	変更後
C-6-10	0.02ha	— 住 200/60	無指定 —

番号	面積	変更前	変更後
C-6-11	0.001ha	— 住 200/60	無指定 —

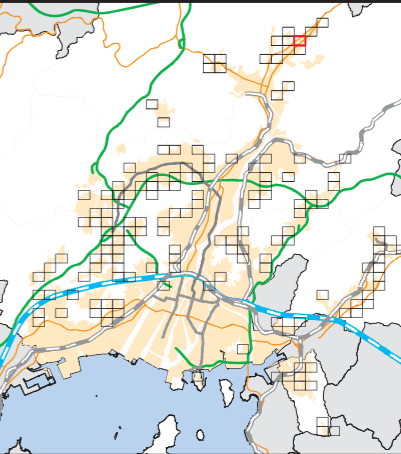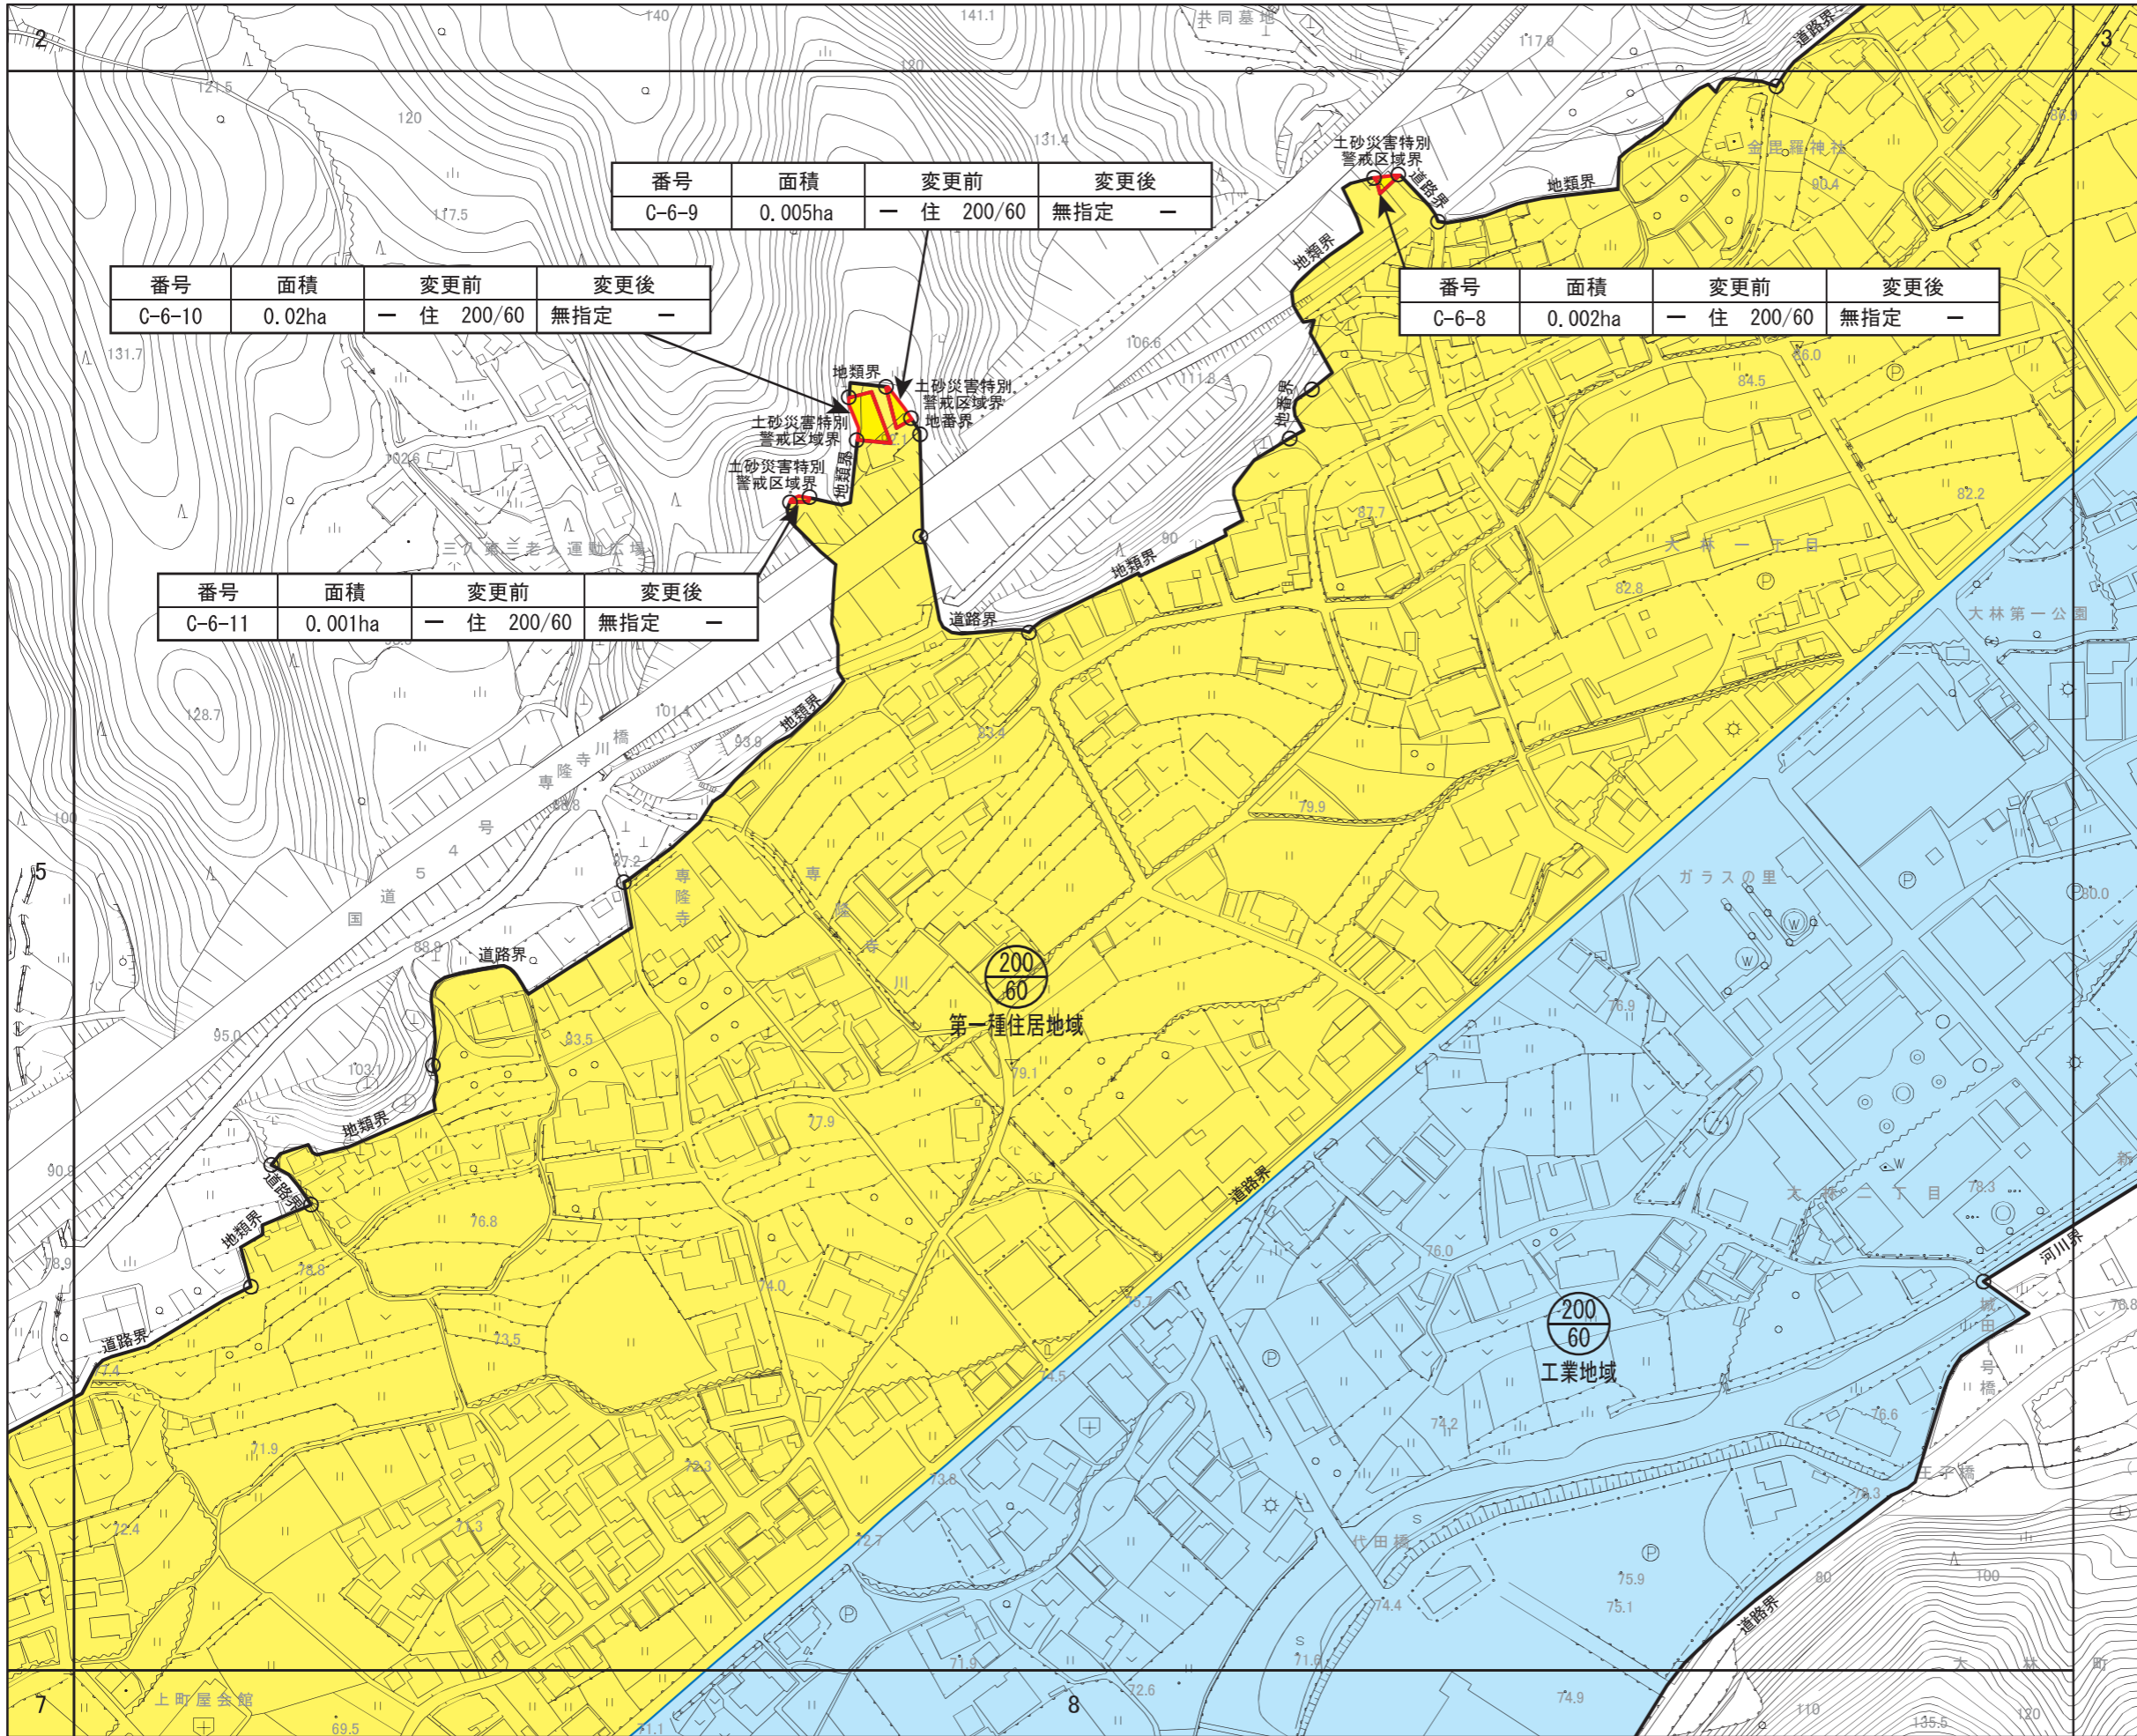

広島圏都市計画 用途地域の変更


新旧対照図

(広島市)


[No. 7 / 152]

- 区域区分線
- 用途地域変更区域

- 用途地域
- 第一種低層住居専用地域
 - 第二種低層住居専用地域
 - 第一種中高層住居専用地域
 - 第二種中高層住居専用地域
 - 第一種住居地域
 - 第二種住居地域
 - 準住居地域
 - 近隣商業地域
 - 商業地域
 - 準工業地域
 - 工業地域
 - 工業専用地域

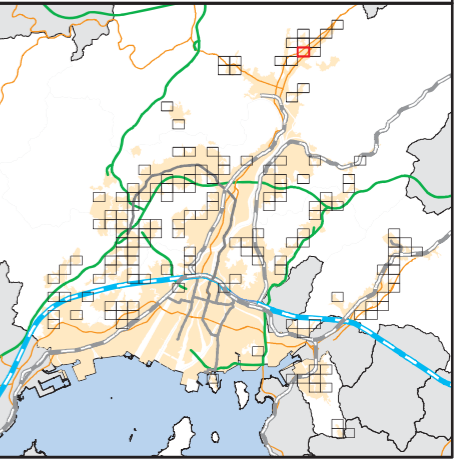

番号	面積	変更前	変更後
C-6-12	0.04ha	一住 200/60	無指定 -

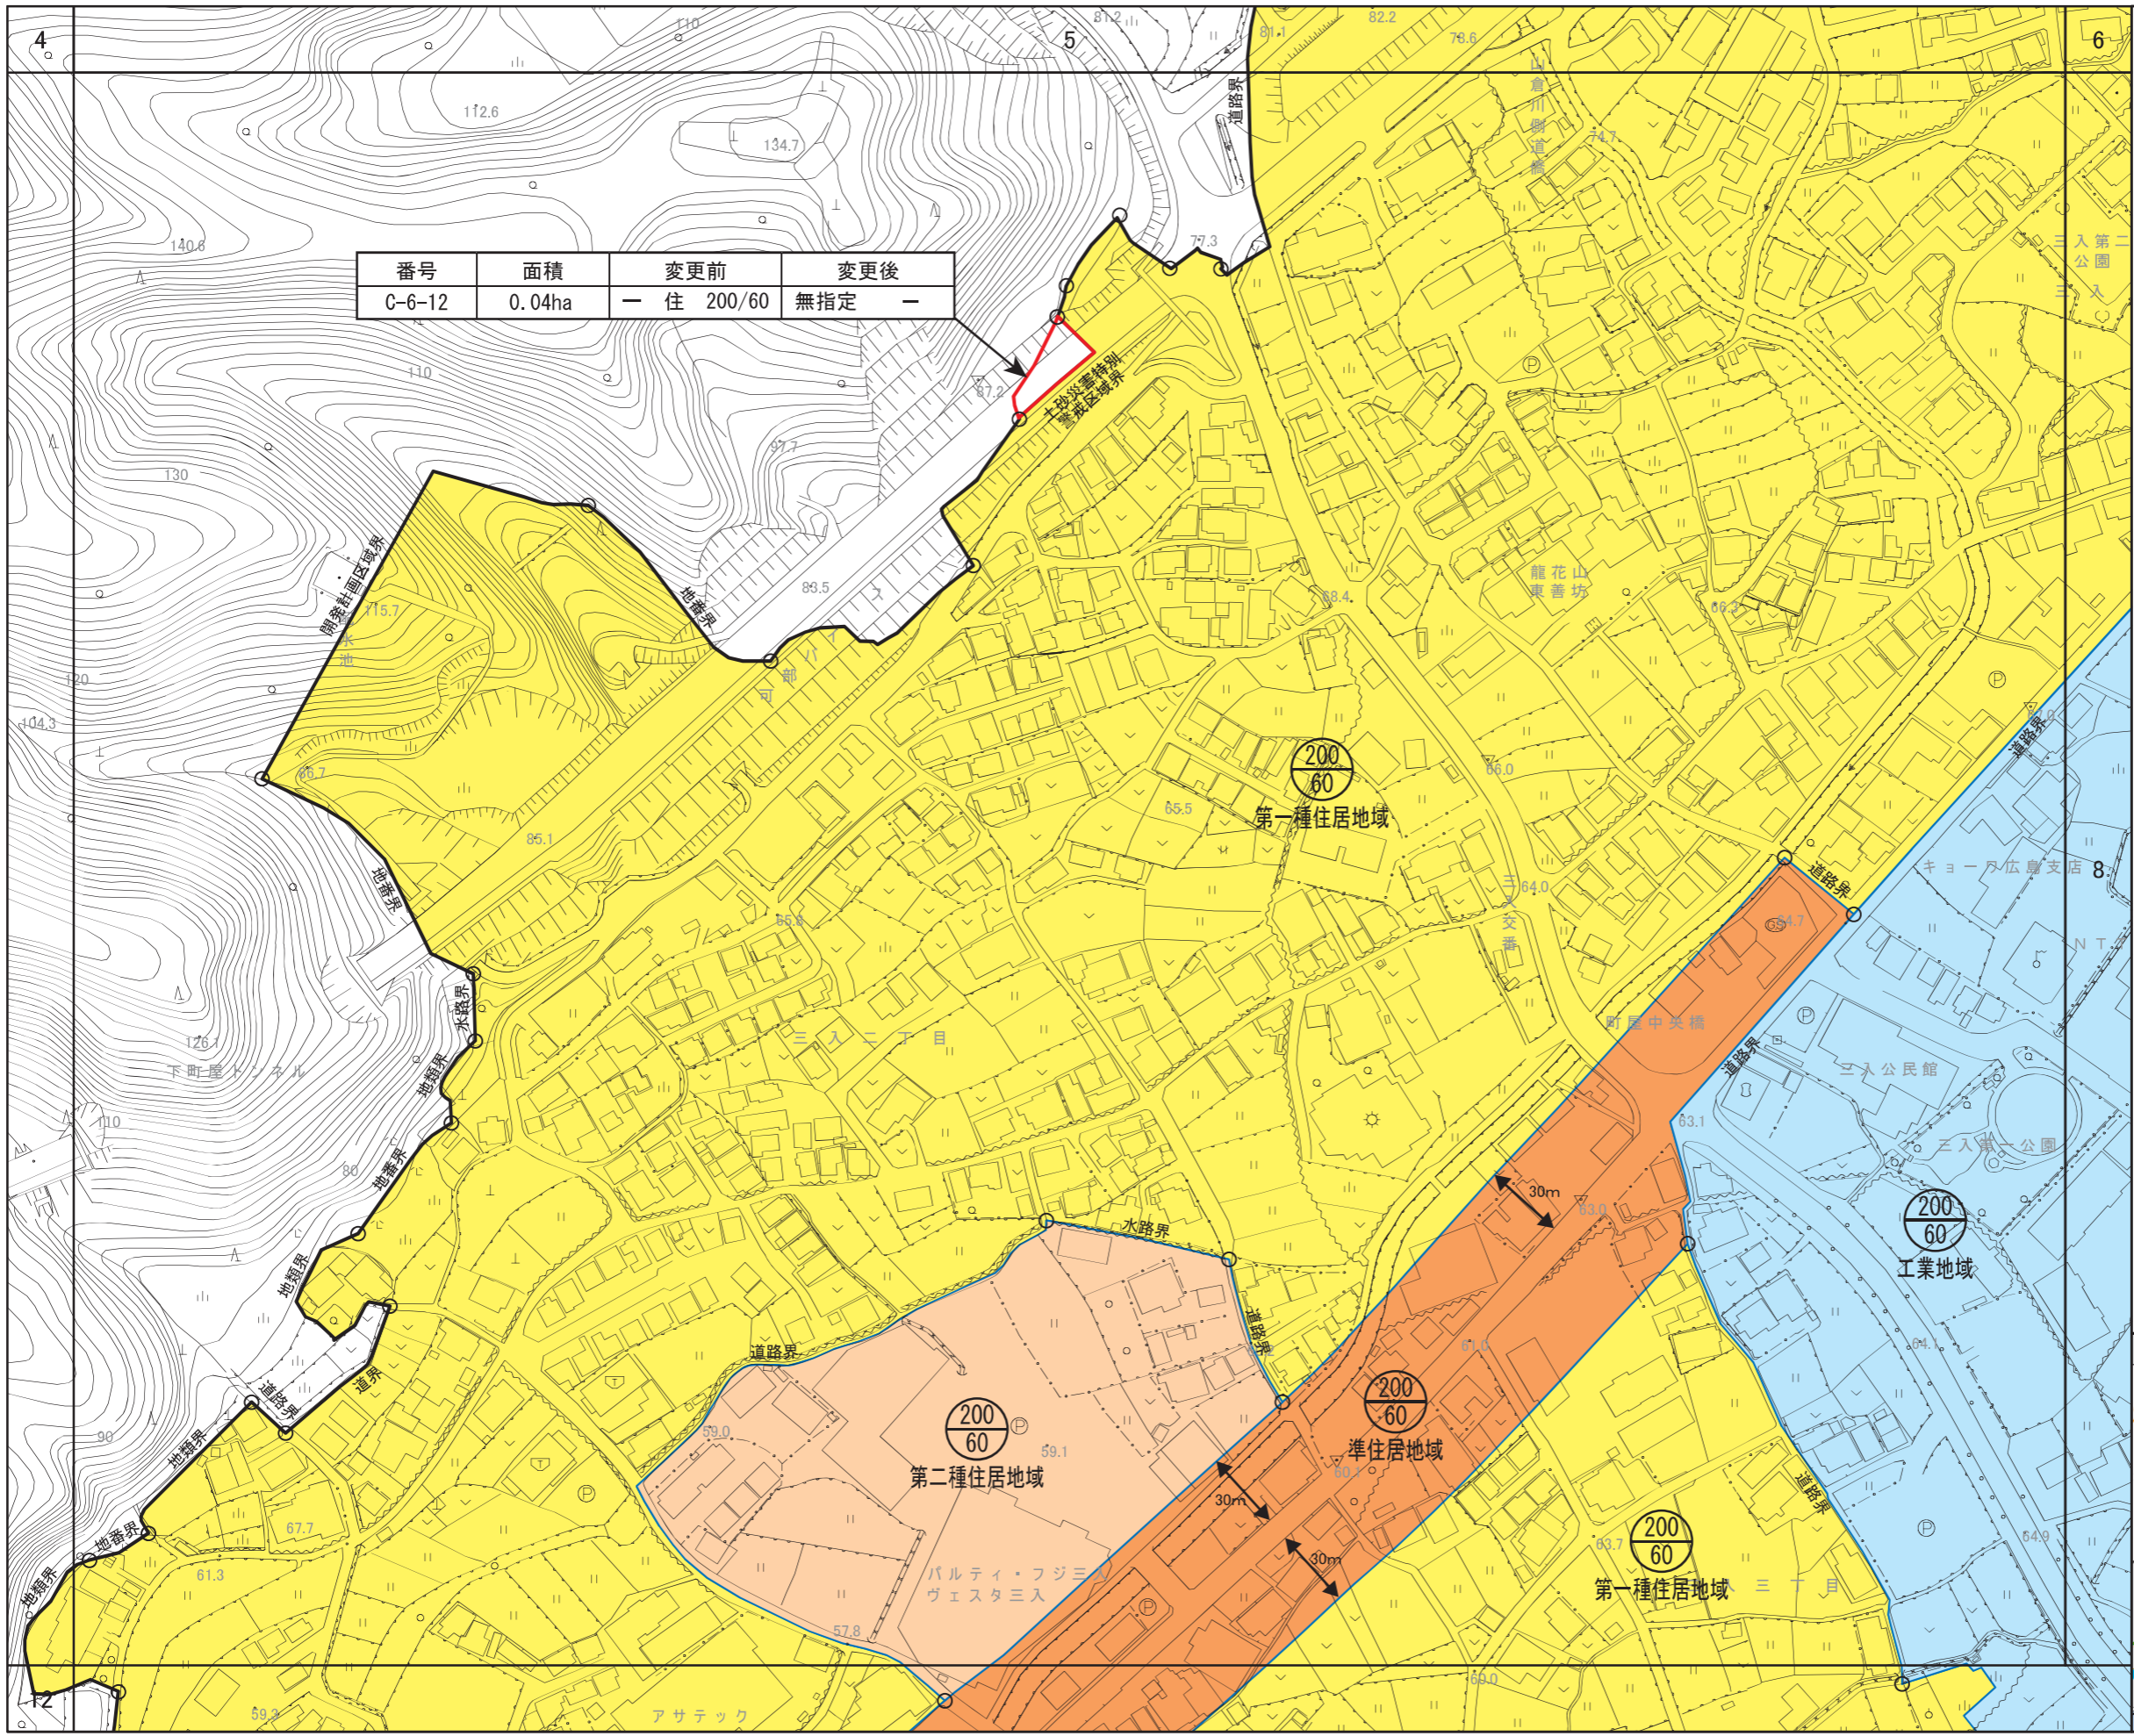



広島圏都市計画 用途地域の変更













新旧対照図


(広島市)

[No. 8 / 152]

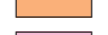
-  区域区分線
-  用途地域変更区域

用途地域

-  第一種低層住居専用地域
-  第二種低層住居専用地域
-  第一種中高層住居専用地域
-  第二種中高層住居専用地域
-  第一種住居地域
-  第二種住居地域
-  準住居地域
-  近隣商業地域
-  商業地域
-  準工業地域
-  工業地域
-  工業専用地域

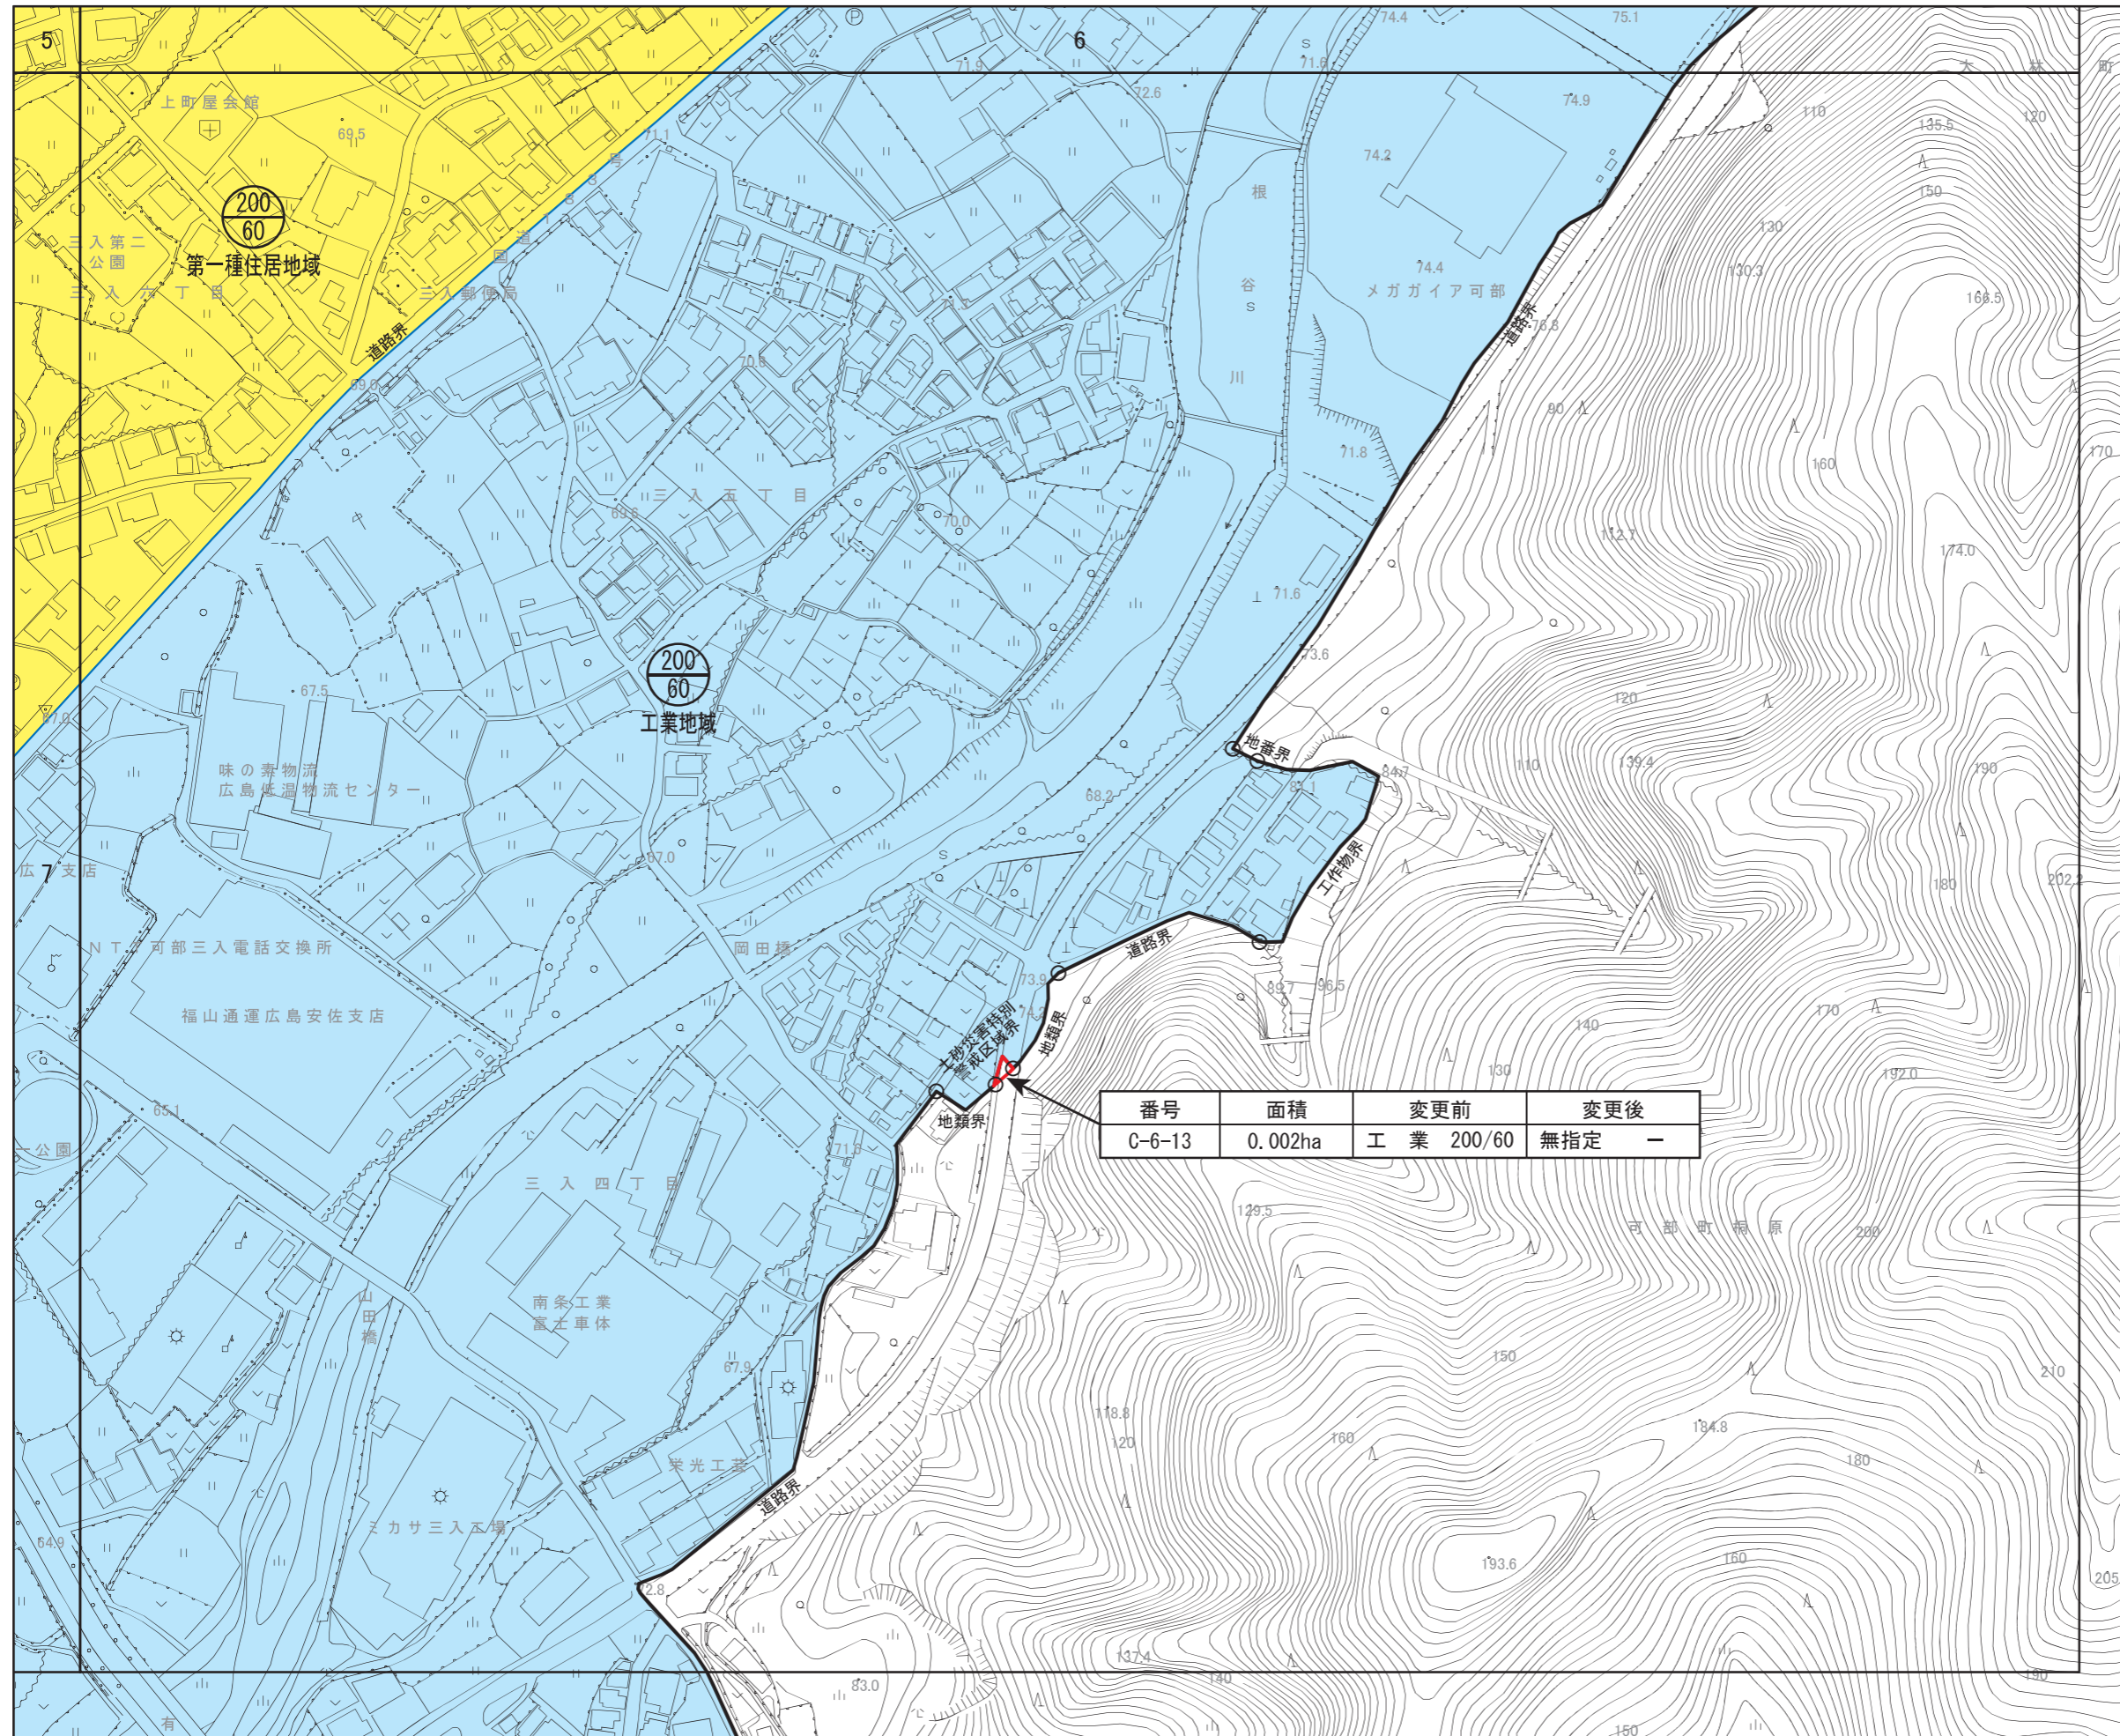

番号	面積	変更前	変更後
C-6-13	0.002ha	工業 200/60	無指定 -

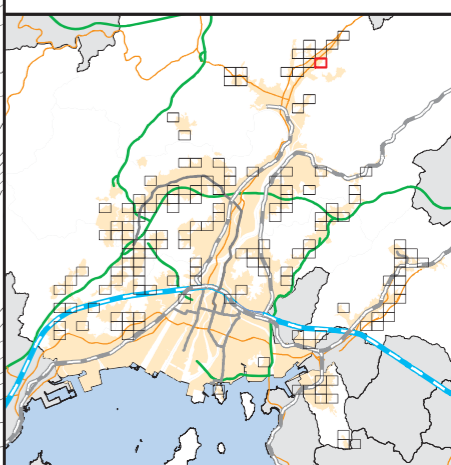

広島圏都市計画 用途地域の変更


新旧対照図

(広島市)

[No. 9 / 152]



- 区域区分線
- 用途地域変更区域

- 用途地域
- 第一種低層住居専用地域
 - 第二種低層住居専用地域
 - 第一種中高層住居専用地域
 - 第二種中高層住居専用地域
 - 第一種住居地域
 - 第二種住居地域
 - 準住居地域
 - 近隣商業地域
 - 商業地域
 - 準工業地域
 - 工業地域
 - 工業専用地域

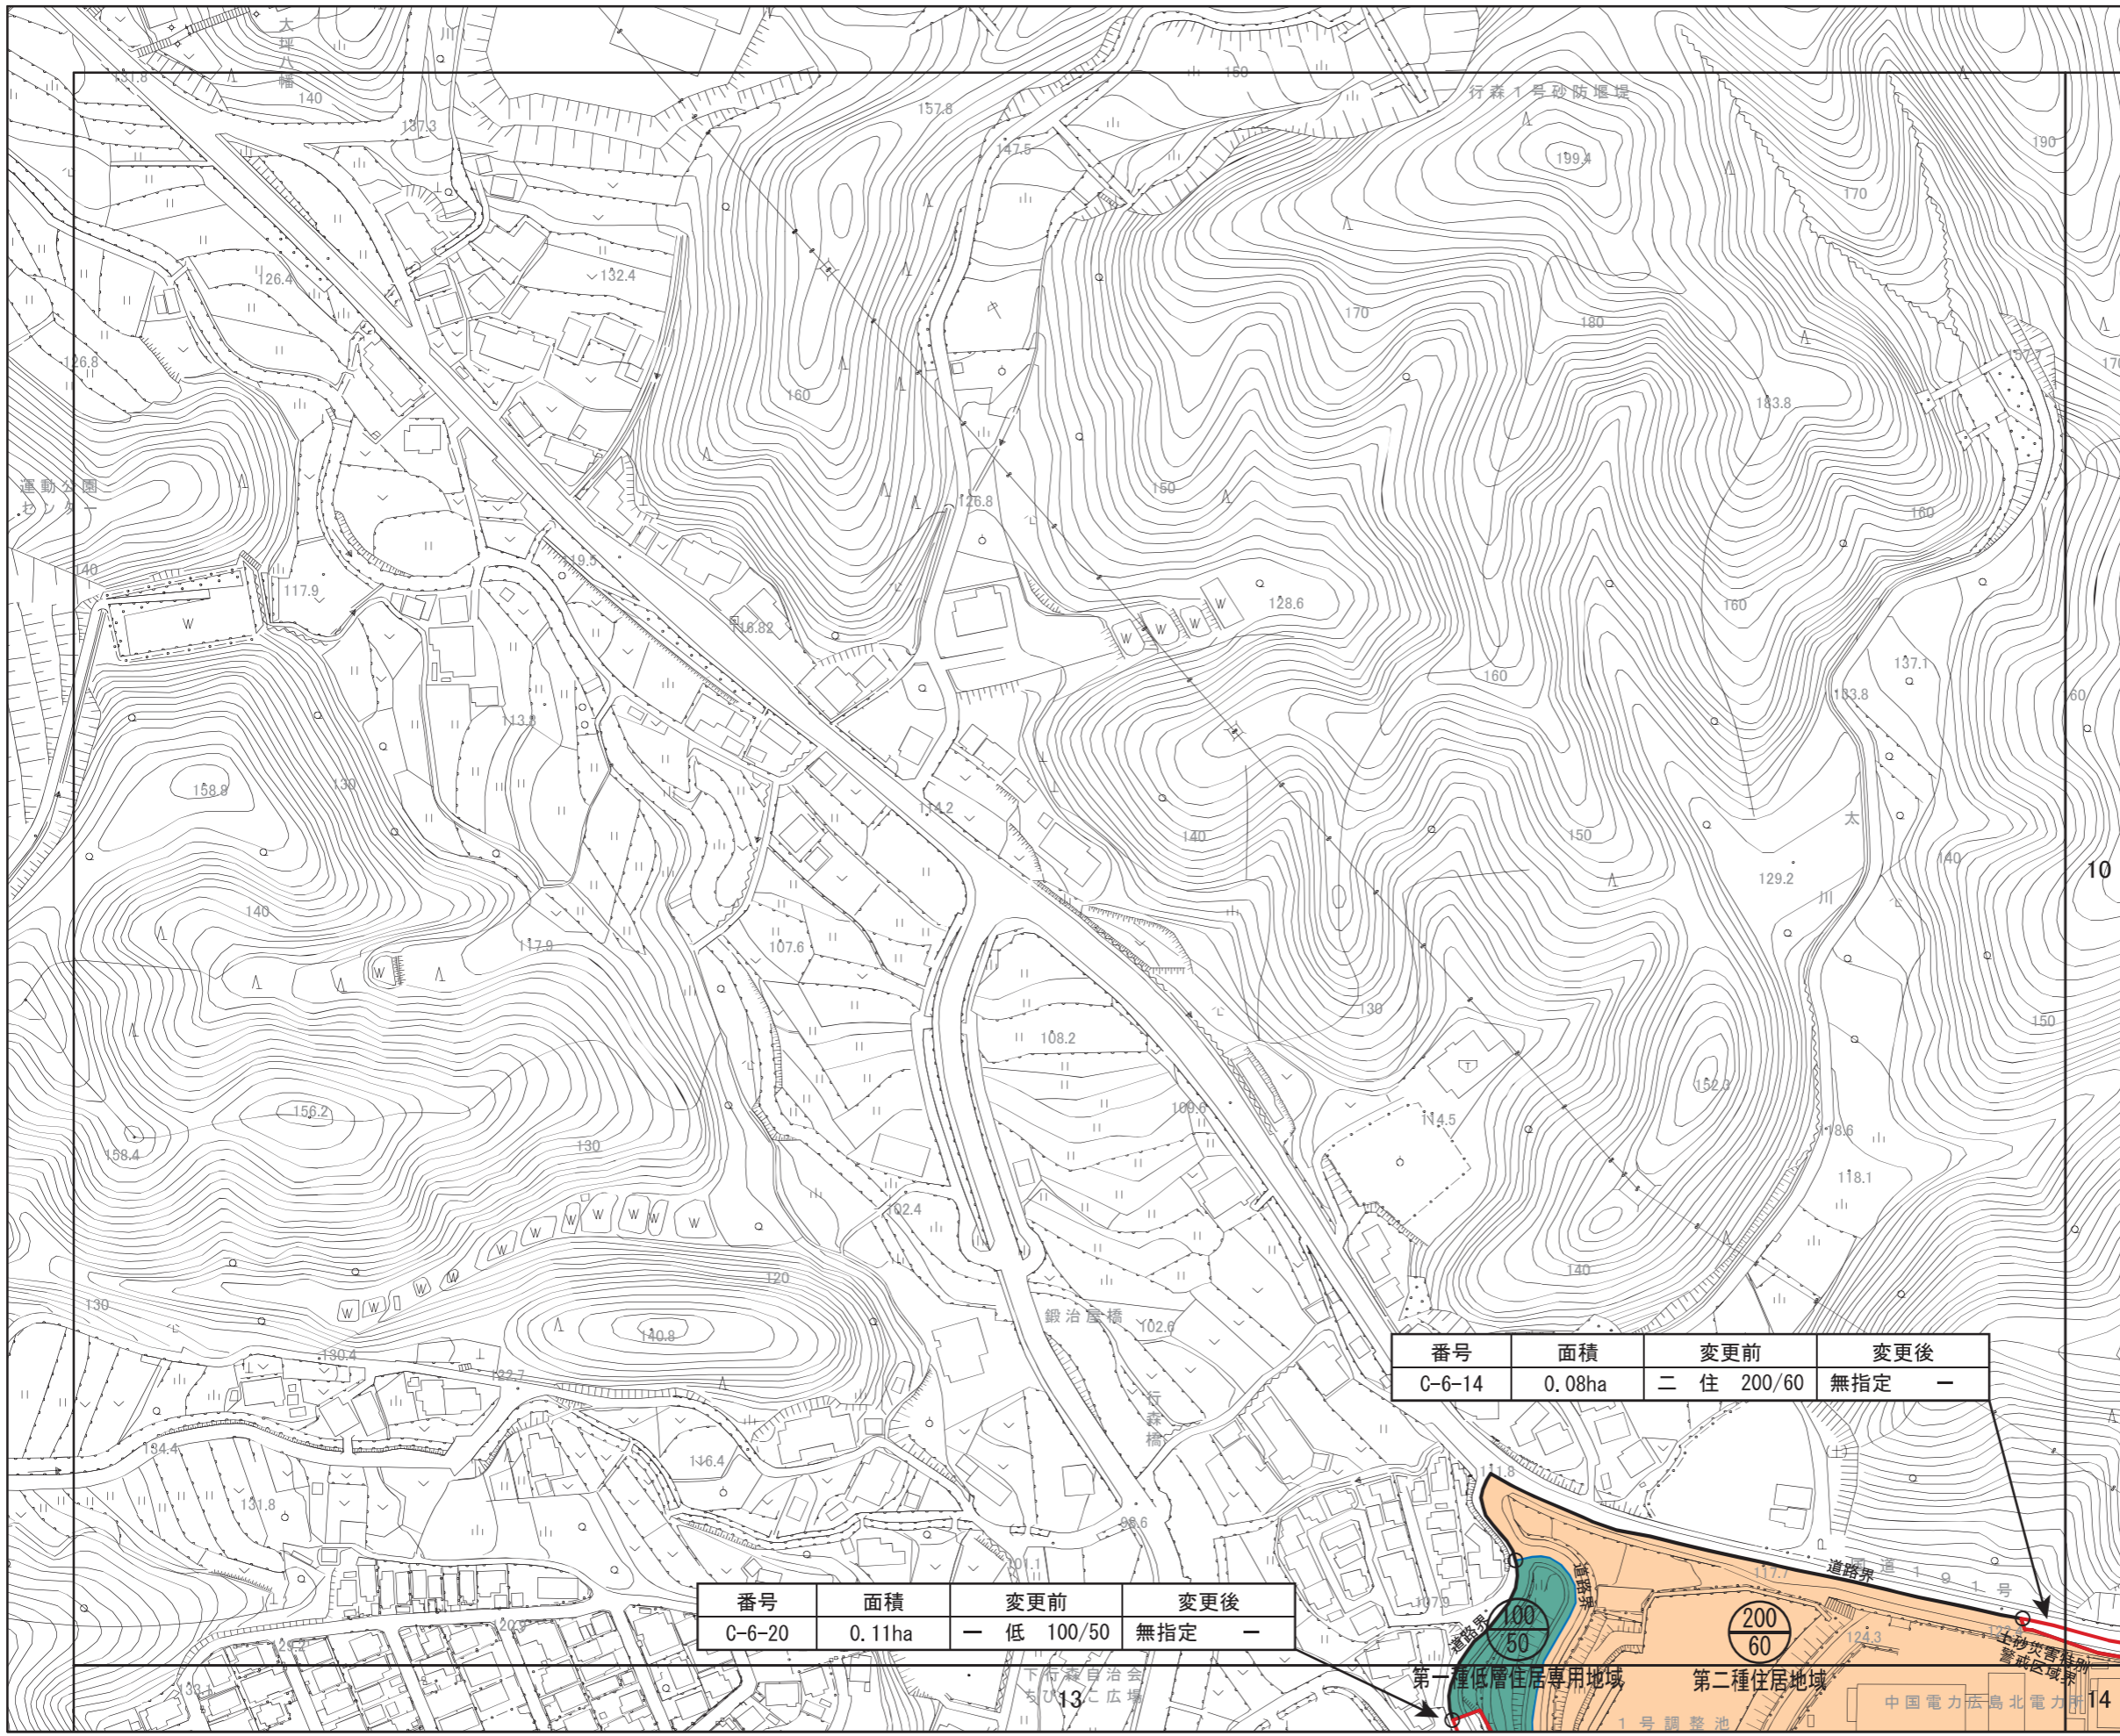

番号	面積	変更前	変更後
C-6-14	0.08ha	二 住 200/60	無指定 -

番号	面積	変更前	変更後
C-6-20	0.11ha	- 低 100/50	無指定 -

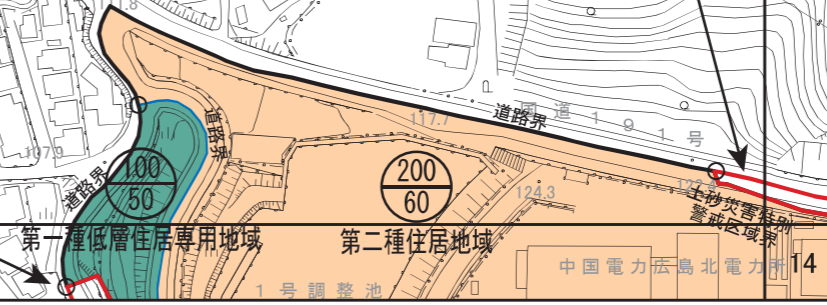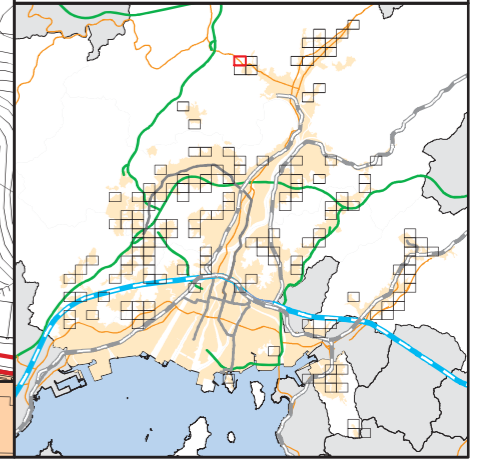



広島圏都市計画 用途地域の変更













新旧対照図



(広島市)

[No. 10 / 152]

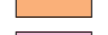-  区域区分線
-  用途地域変更区域

用途地域

-  第一種低層住居専用地域
-  第二種低層住居専用地域
-  第一種中高層住居専用地域
-  第二種中高層住居専用地域
-  第一種住居地域
-  第二種住居地域
-  準住居地域
-  近隣商業地域
-  商業地域
-  準工業地域
-  工業地域
-  工業専用地域

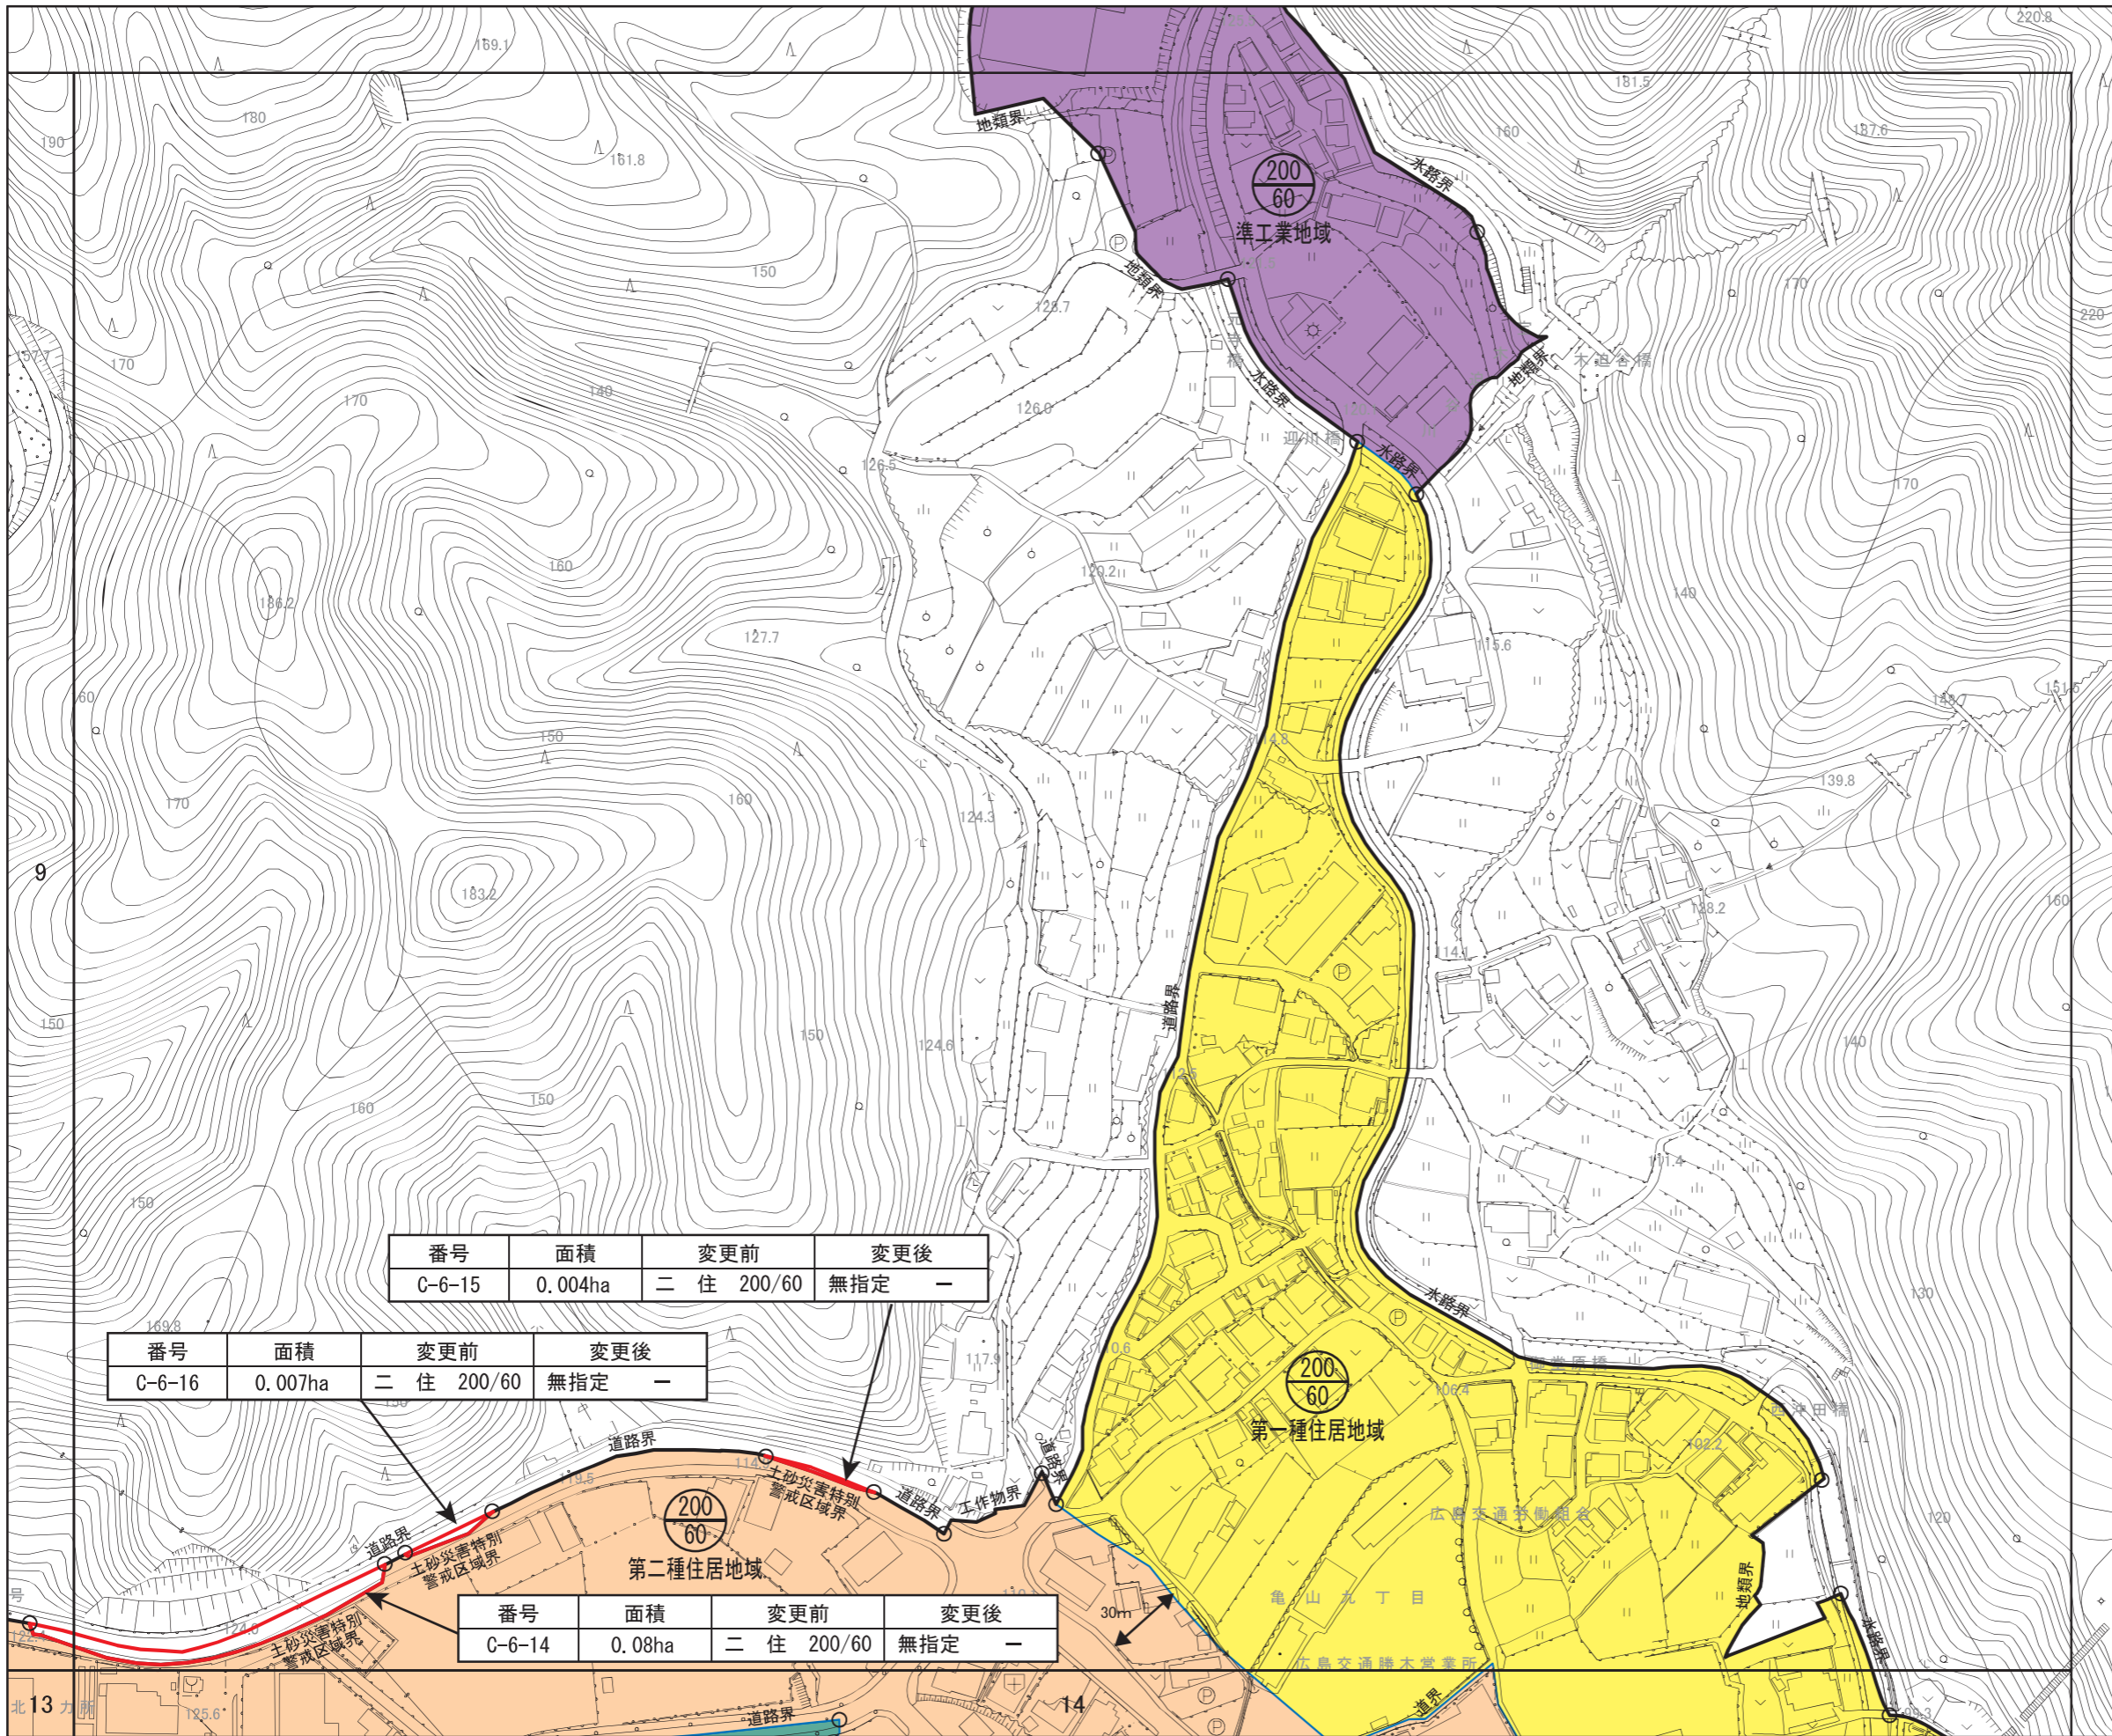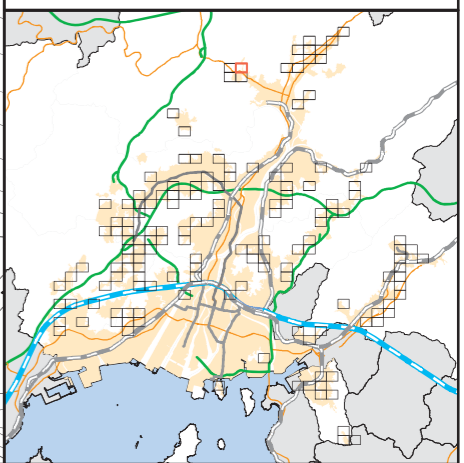

番号	面積	変更前	変更後
C-6-15	0.004ha	二 住 200/60	無指定 -

番号	面積	変更前	変更後
C-6-16	0.007ha	二 住 200/60	無指定 -

番号	面積	変更前	変更後
C-6-14	0.08ha	二 住 200/60	無指定 -