

広島圏都市計画 用途地域の変更

新旧対照図


(広島市)

[No. 11 / 152]

- 区域区分線
- 用途地域変更区域


用途地域

- 第一種低層住居専用地域
- 第二種低層住居専用地域
- 第一種中高層住居専用地域
- 第二種中高層住居専用地域
- 第一種住居地域
- 第二種住居地域
- 準住居地域
- 近隣商業地域
- 商業地域
- 準工業地域
- 工業地域
- 工業専用地域

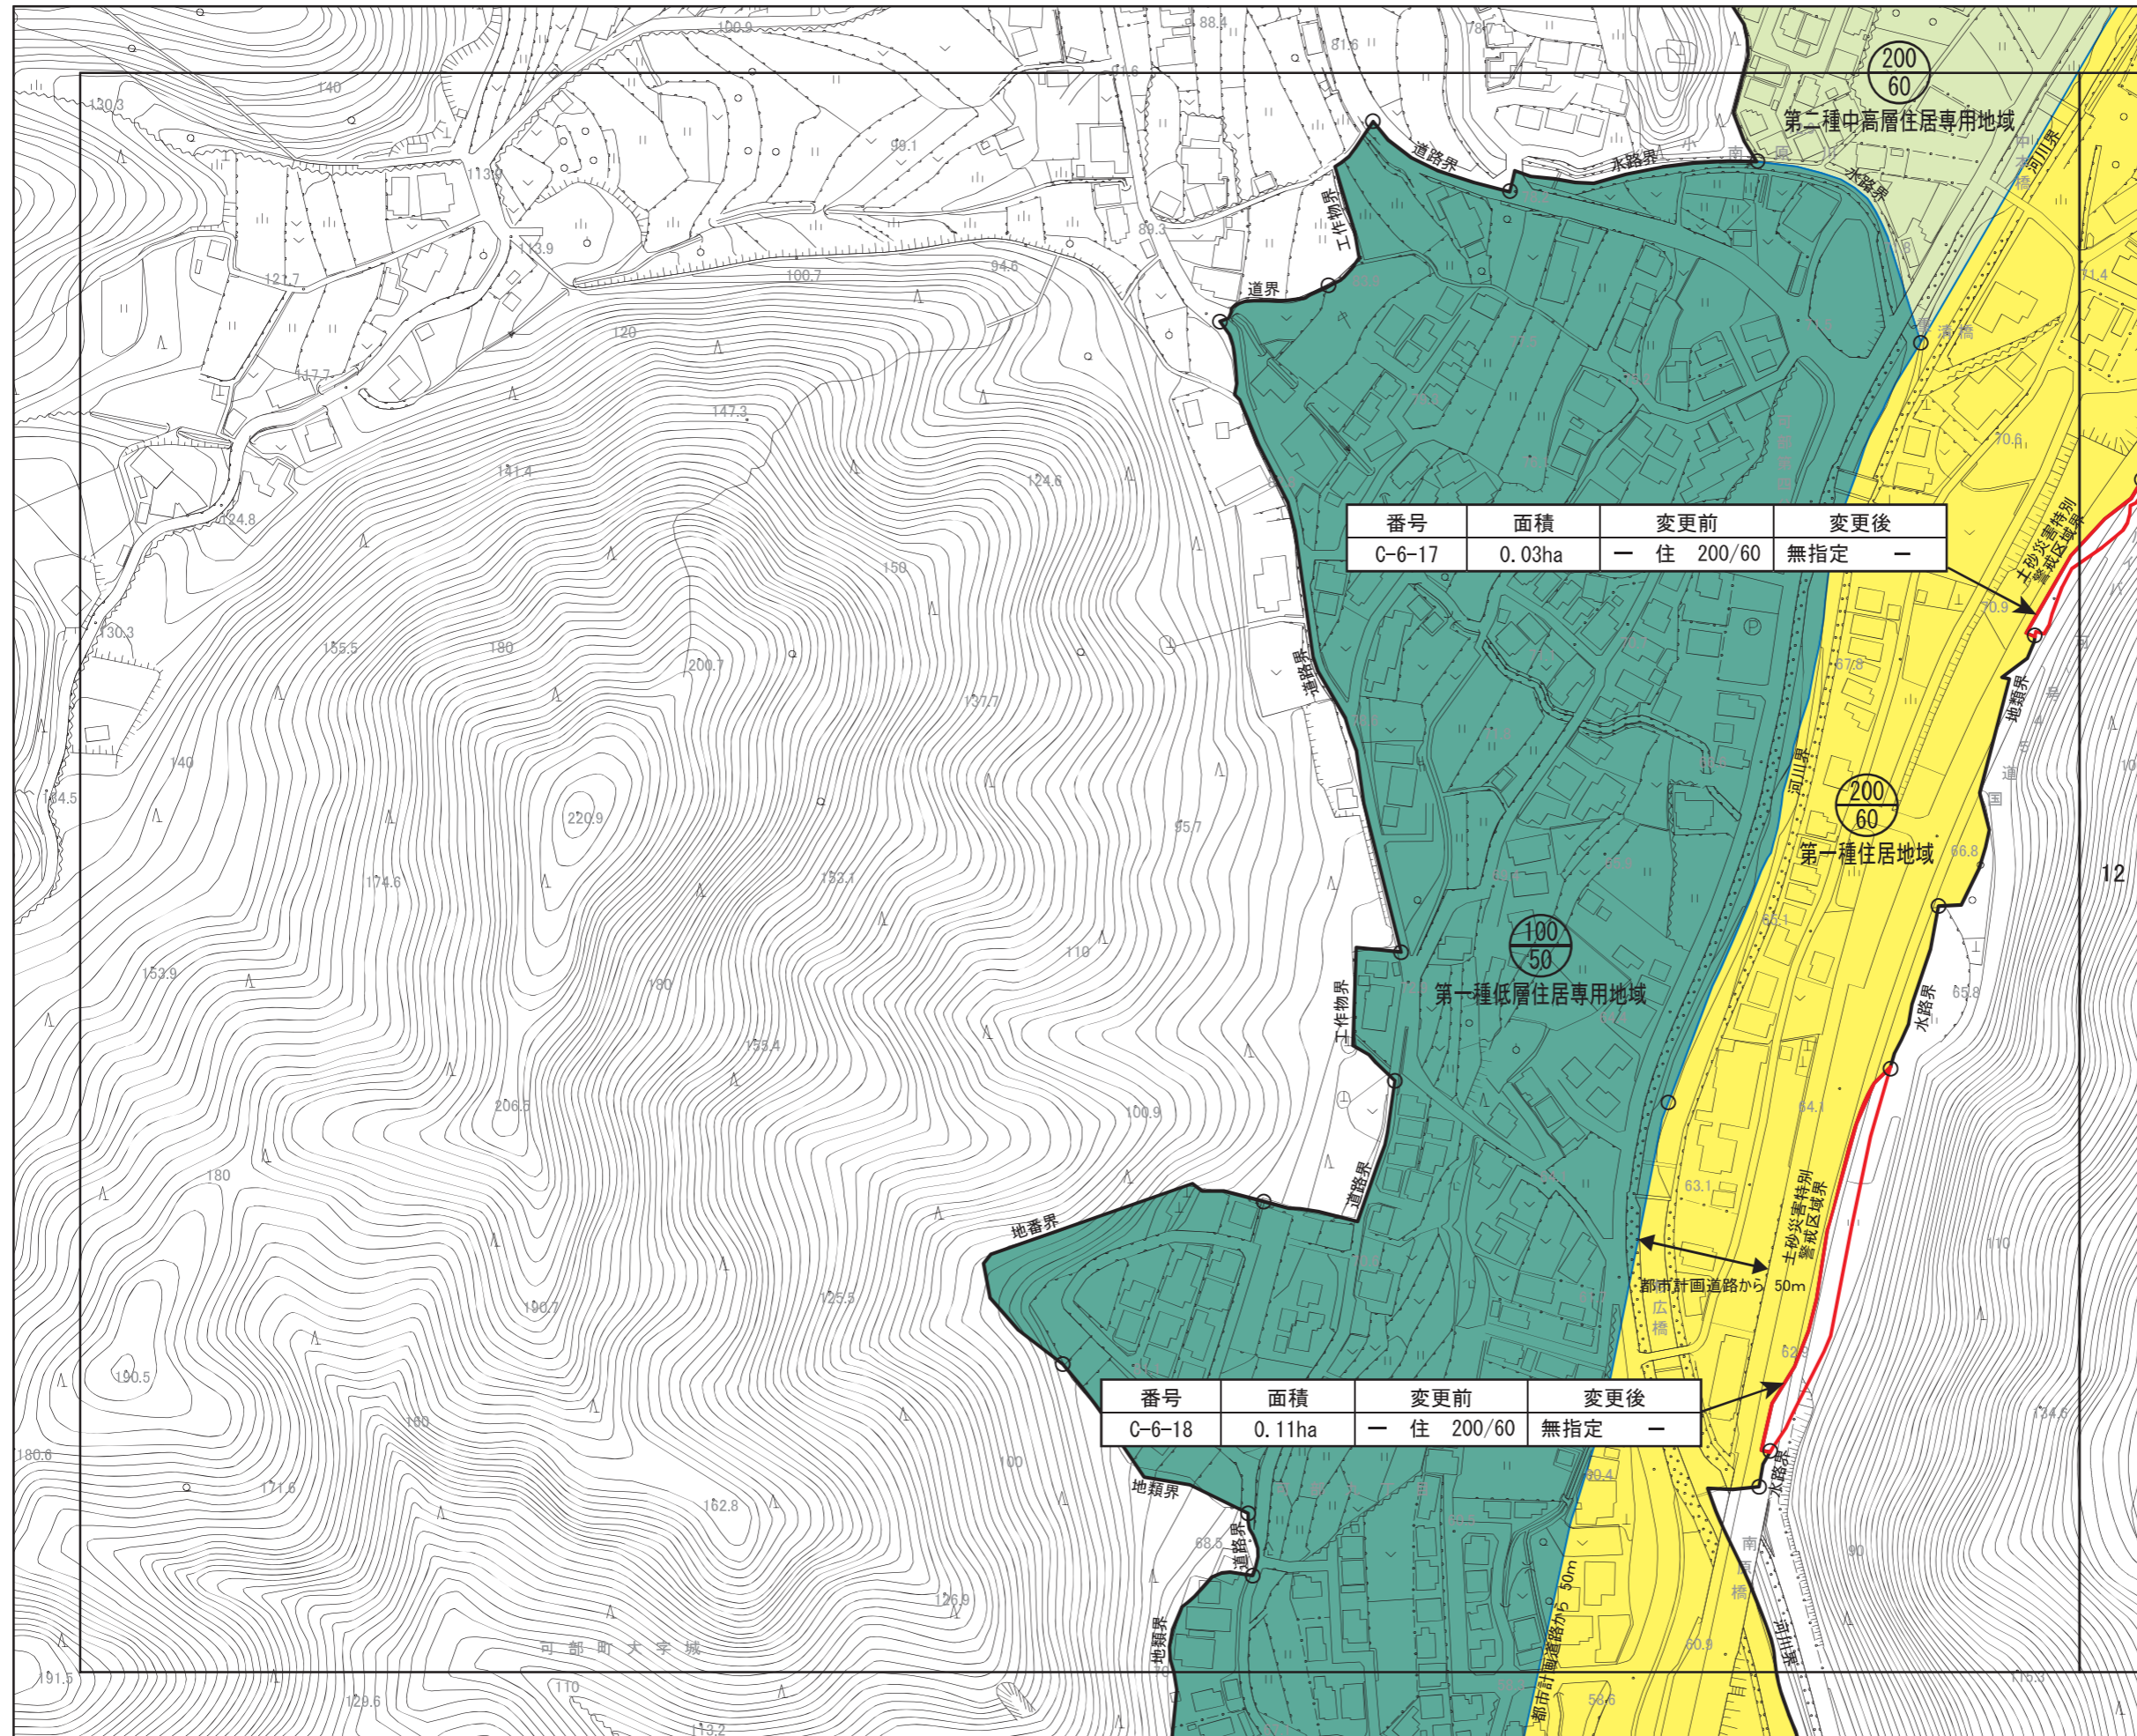

番号	面積	変更前	変更後
C-6-17	0.03ha	— 住 200/60	無指定 —

番号	面積	変更前	変更後
C-6-18	0.11ha	— 住 200/60	無指定 —

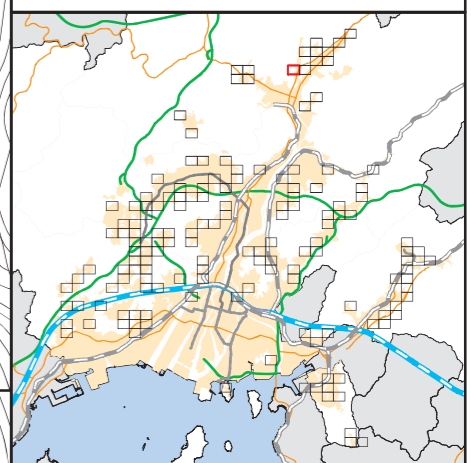

広島圏都市計画 用途地域の変更

新旧対照図

(広島市)


[No. 12 / 152]

- 区域区分線
- 用途地域変更区域

用途地域


- 第一種低層住居専用地域
- 第二種低層住居専用地域
- 第一種中高層住居専用地域
- 第二種中高層住居専用地域
- 第一種住居地域
- 第二種住居地域
- 準住居地域
- 近隣商業地域
- 商業地域
- 準工業地域
- 工業地域
- 工業専用地域

S = 1/2,500

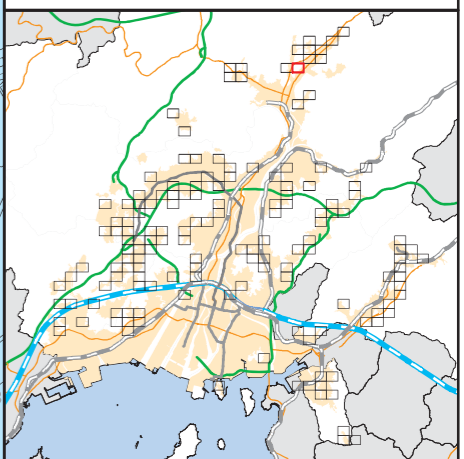

番号	面積	変更前	変更後
C-6-19	0.03ha	— 住 200/60	無指定 —

番号	面積	変更前	変更後
C-6-17	0.03ha	— 住 200/60	無指定 —

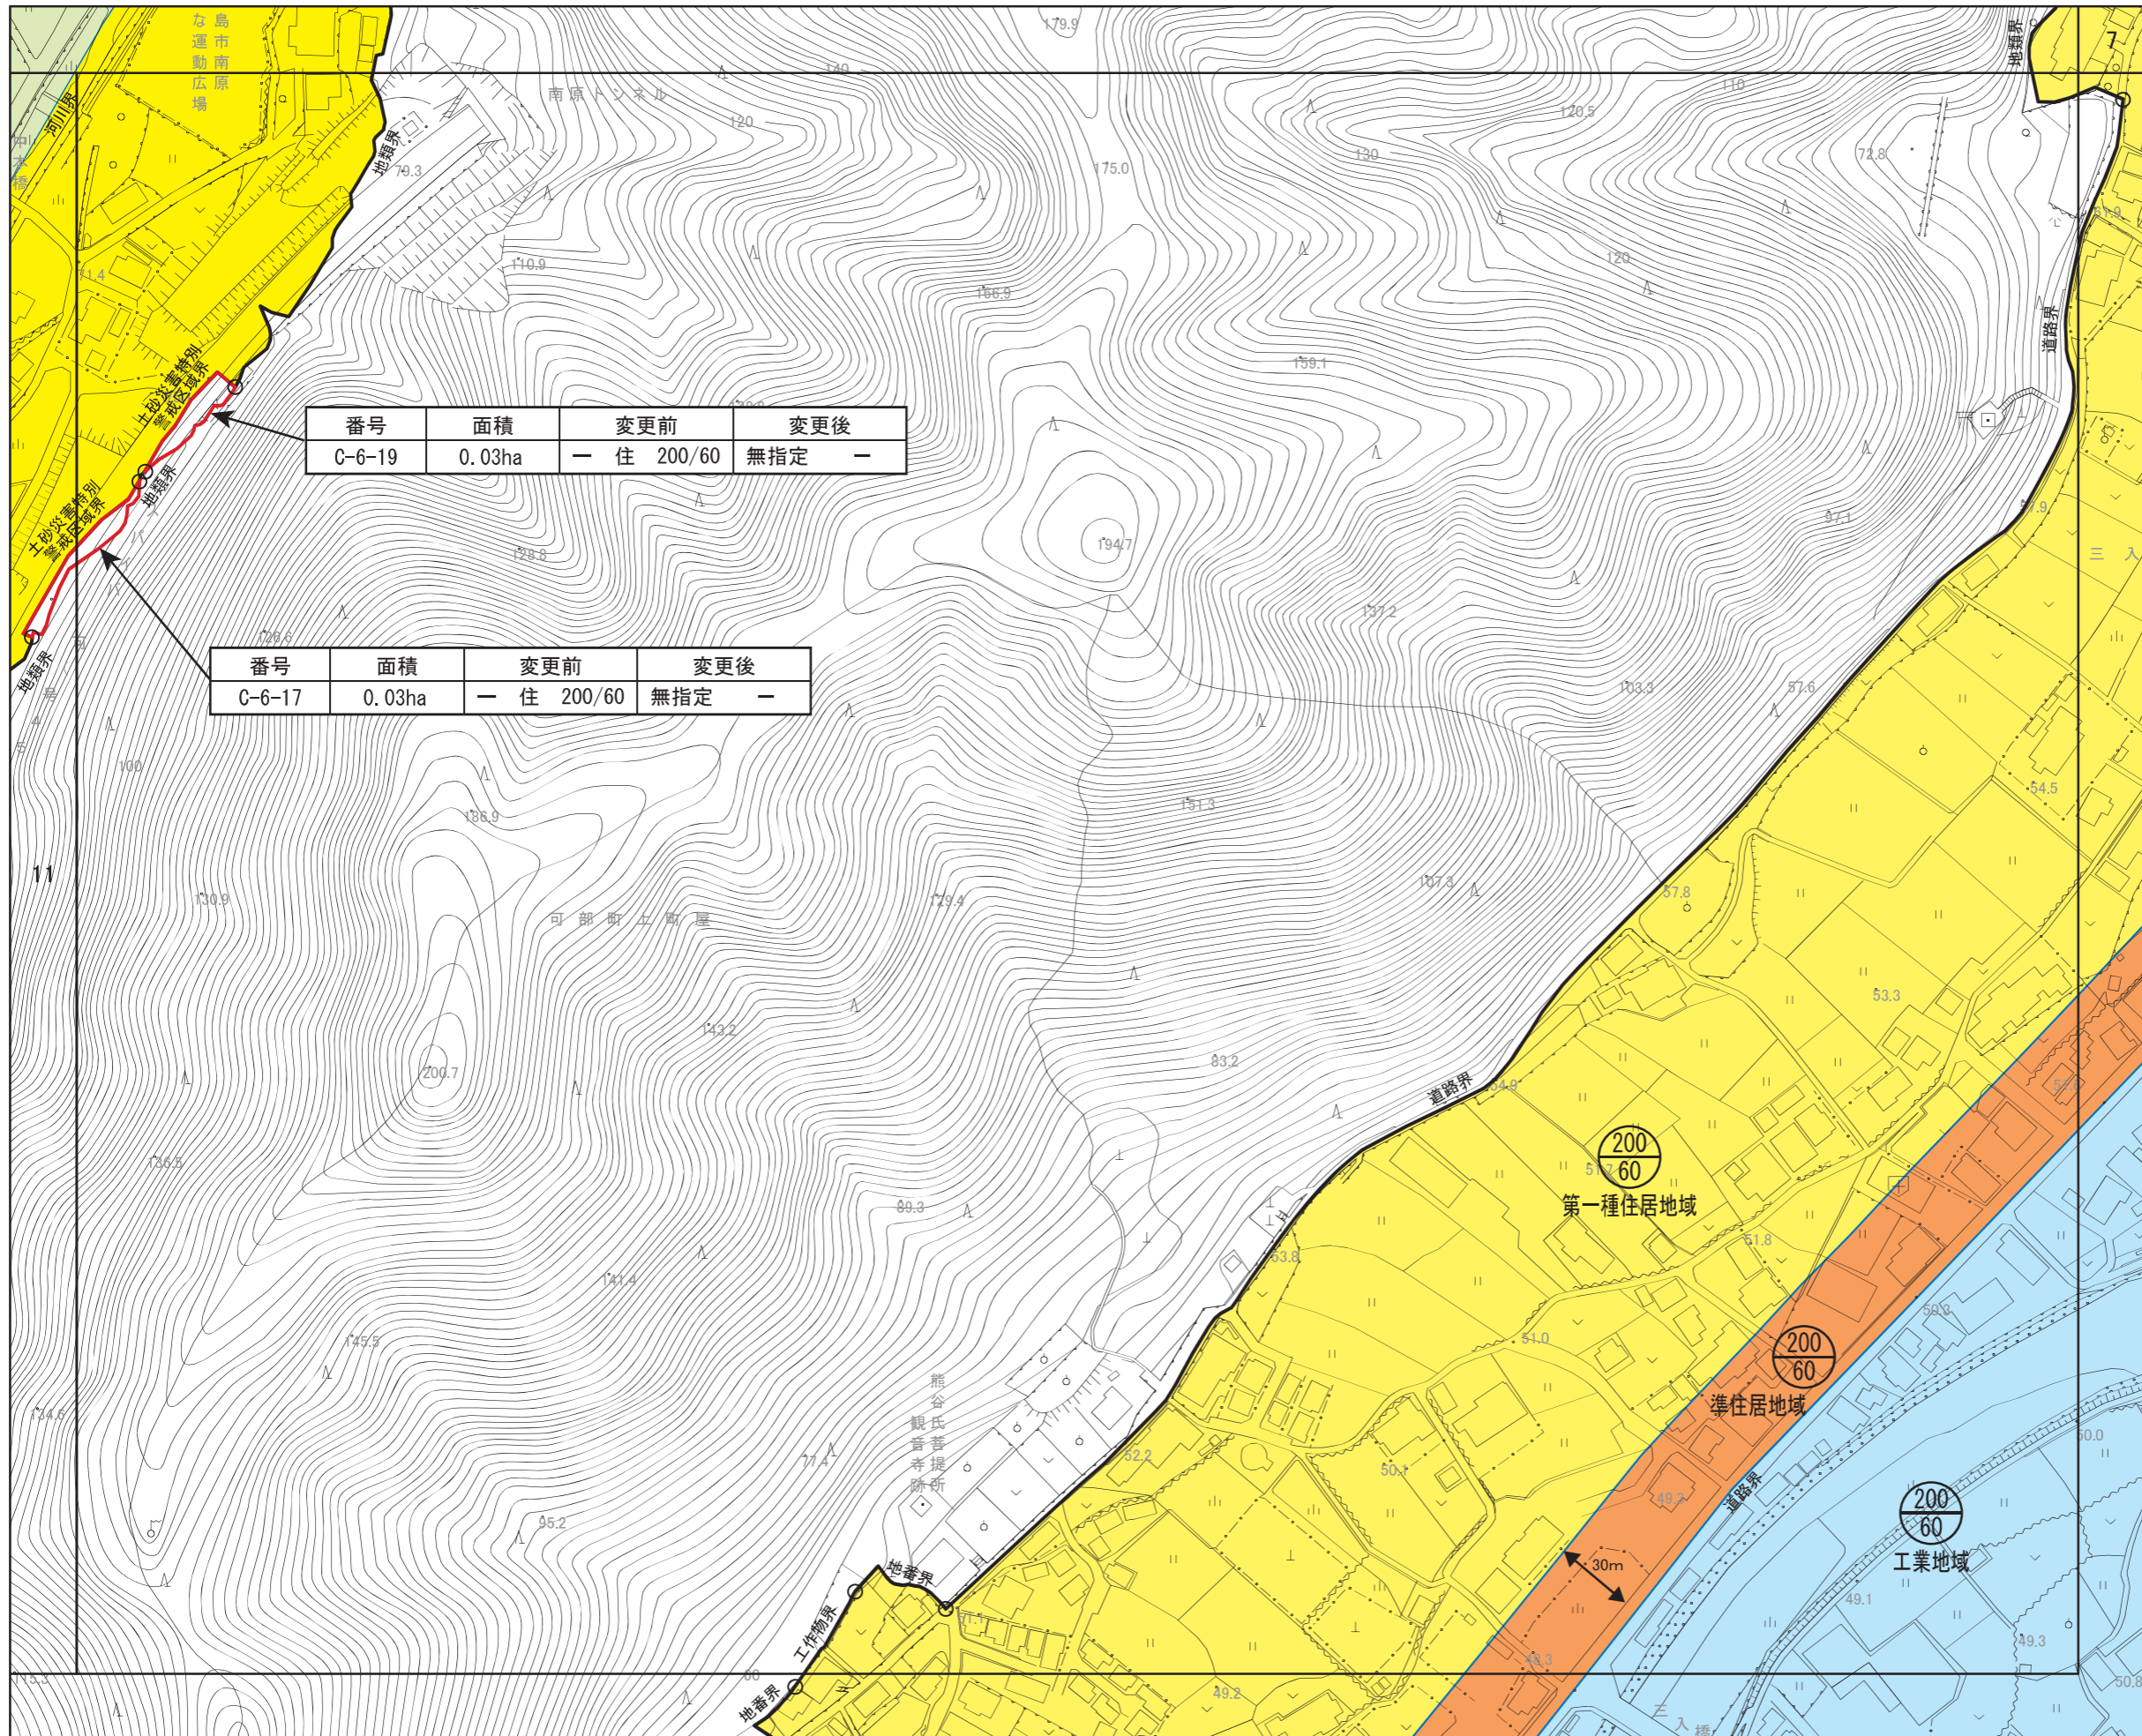

広島圏都市計画 用途地域の変更

新旧対照図
(広島市)



[No. 13 / 152]

- 区域区分線
- 用途地域変更区域

- 用途地域
- 第一種低層住居専用地域
 - 第二種低層住居専用地域
 - 第一種中高層住居専用地域
 - 第二種中高層住居専用地域
 - 第一種住居地域
 - 第二種住居地域
 - 準住居地域
 - 近隣商業地域
 - 商業地域
 - 準工業地域
 - 工業地域
 - 工業専用地域

番号	面積	変更前	変更後
C-6-20	0.11ha	— 低 100/50	無指定 —

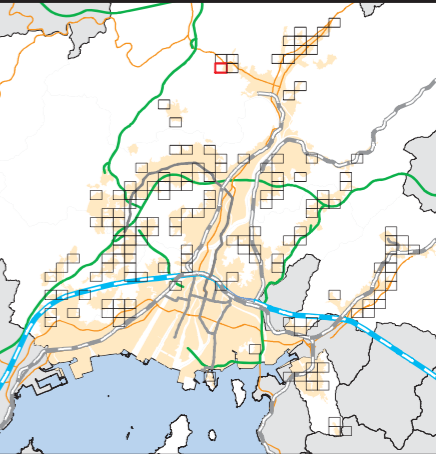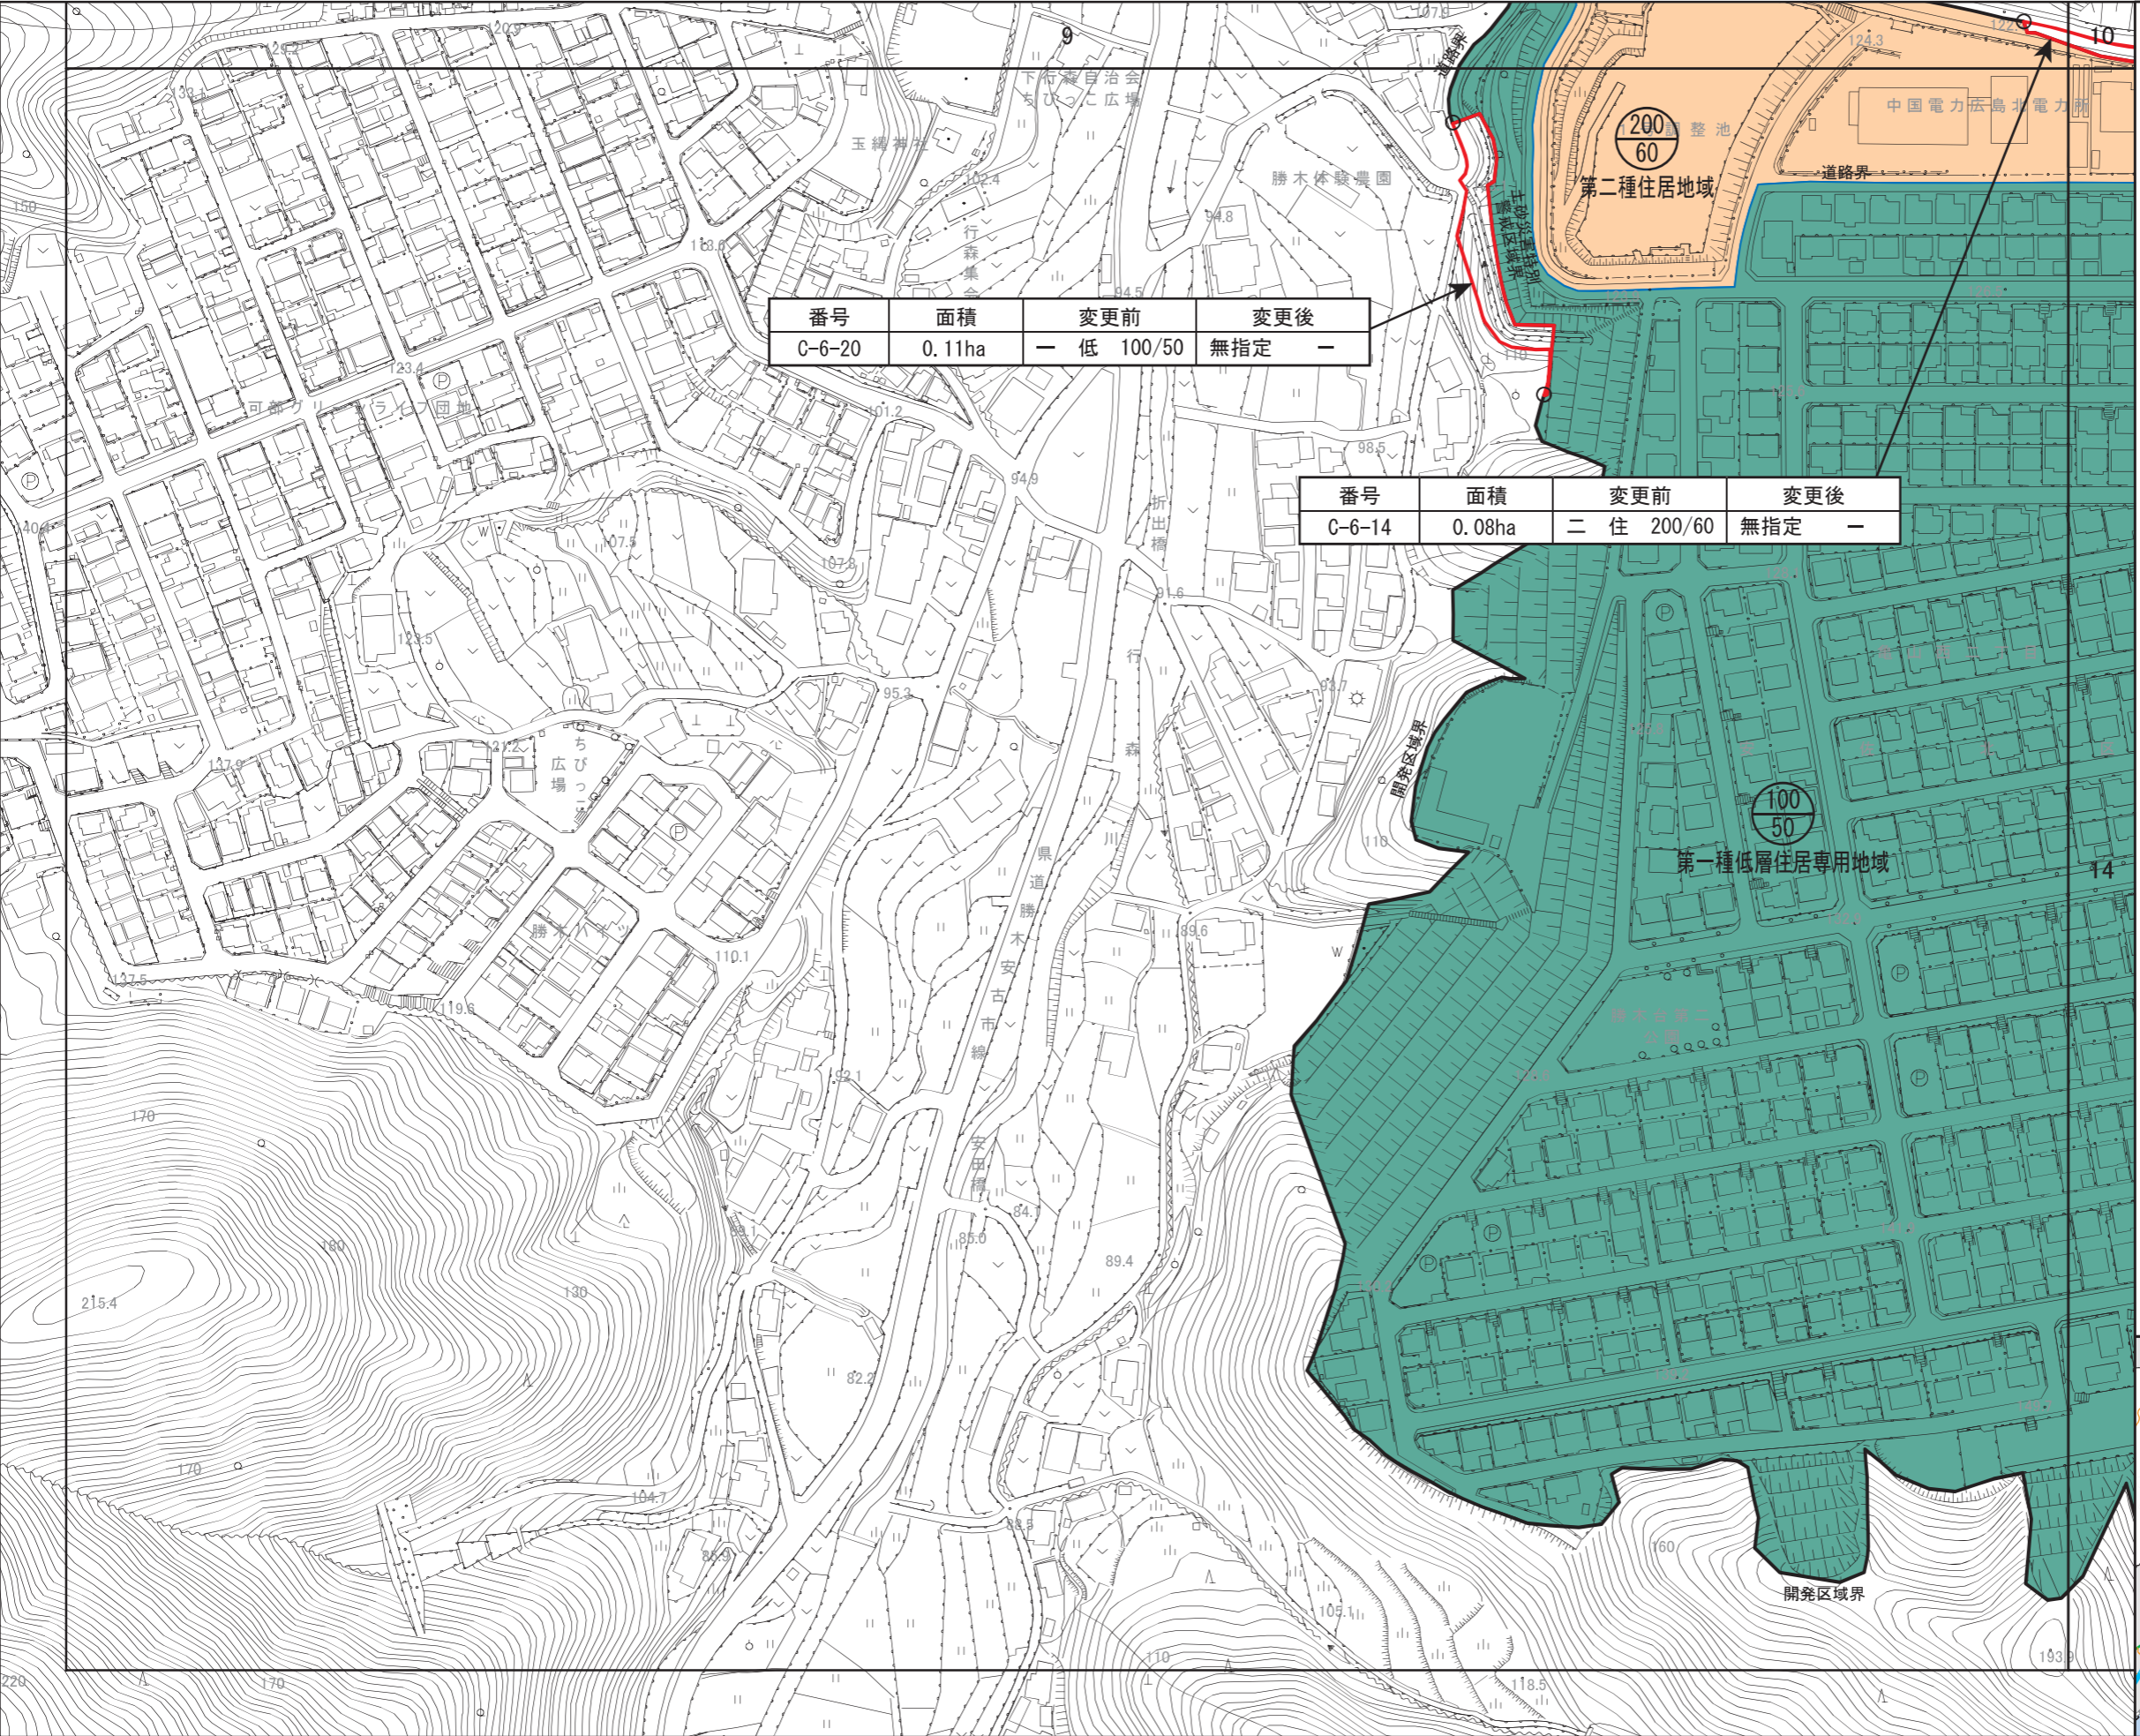

番号	面積	変更前	変更後
C-6-14	0.08ha	二 住 200/60	無指定 —















広島圏都市計画 用途地域の変更


新旧対照図
(広島市)

[No. 14 / 152]

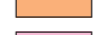-  区域区分線
-  用途地域変更区域


用途地域

-  第一種低層住居専用地域
-  第二種低層住居専用地域
-  第一種中高層住居専用地域
-  第二種中高層住居専用地域
-  第一種住居地域
-  第二種住居地域
-  準住居地域
-  近隣商業地域
-  商業地域
-  準工業地域
-  工業地域
-  工業専用地域

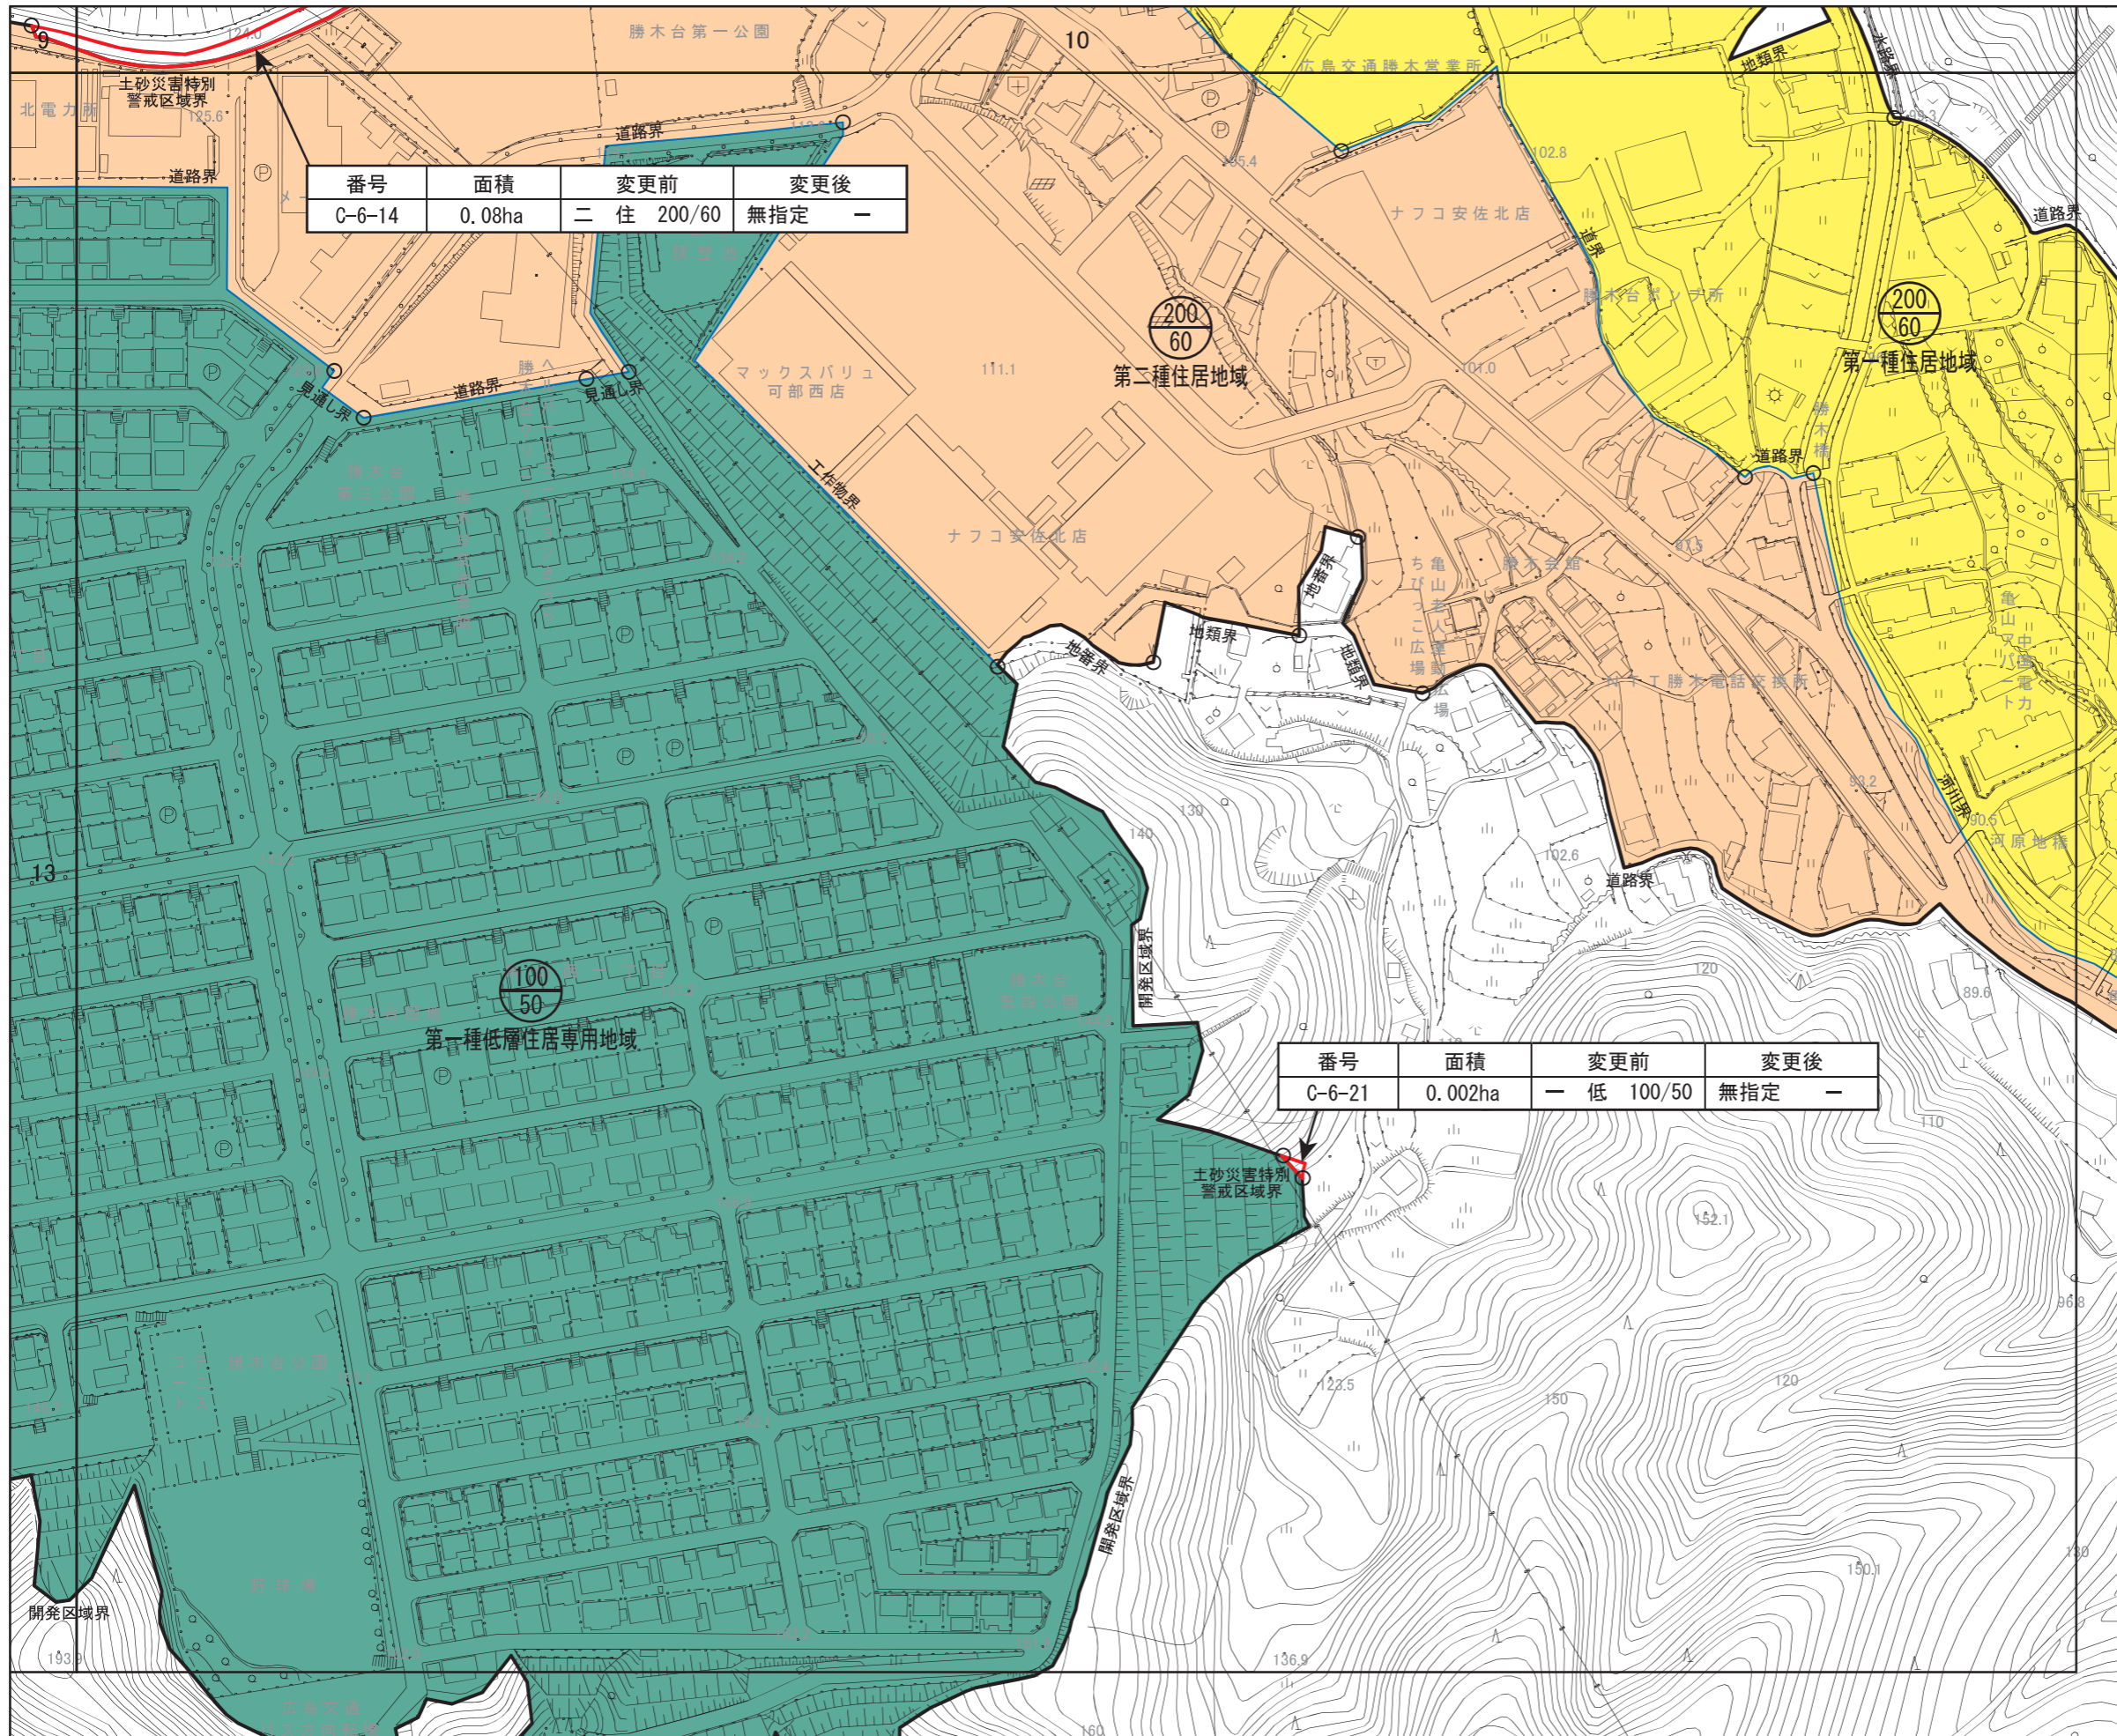

番号	面積	変更前	変更後
C-6-14	0.08ha	二 住 200/60	無指定 -

番号	面積	変更前	変更後
C-6-21	0.002ha	一 低 100/50	無指定 -

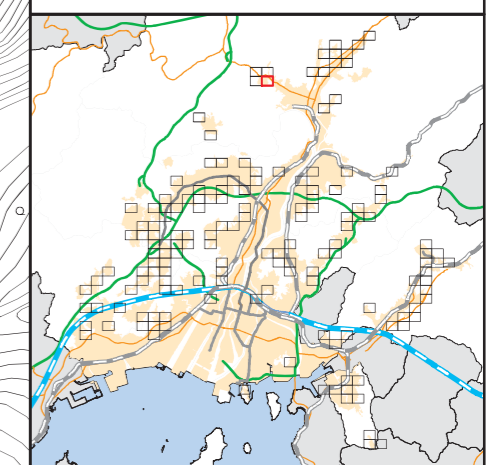



広島圏都市計画 用途地域の変更













新旧対照図

(広島市)

[No. 15 / 152]


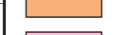
-  区域区分線
-  用途地域変更区域

用途地域

-  第一種低層住居専用地域
-  第二種低層住居専用地域
-  第一種中高層住居専用地域
-  第二種中高層住居専用地域
-  第一種住居地域
-  第二種住居地域
-  準住居地域
-  近隣商業地域
-  商業地域
-  準工業地域
-  工業地域
-  工業専用地域

番号	面積	変更前	変更後
C-6-22	0.07ha	— 低 100/50	無指定 —

0 25 50 100m

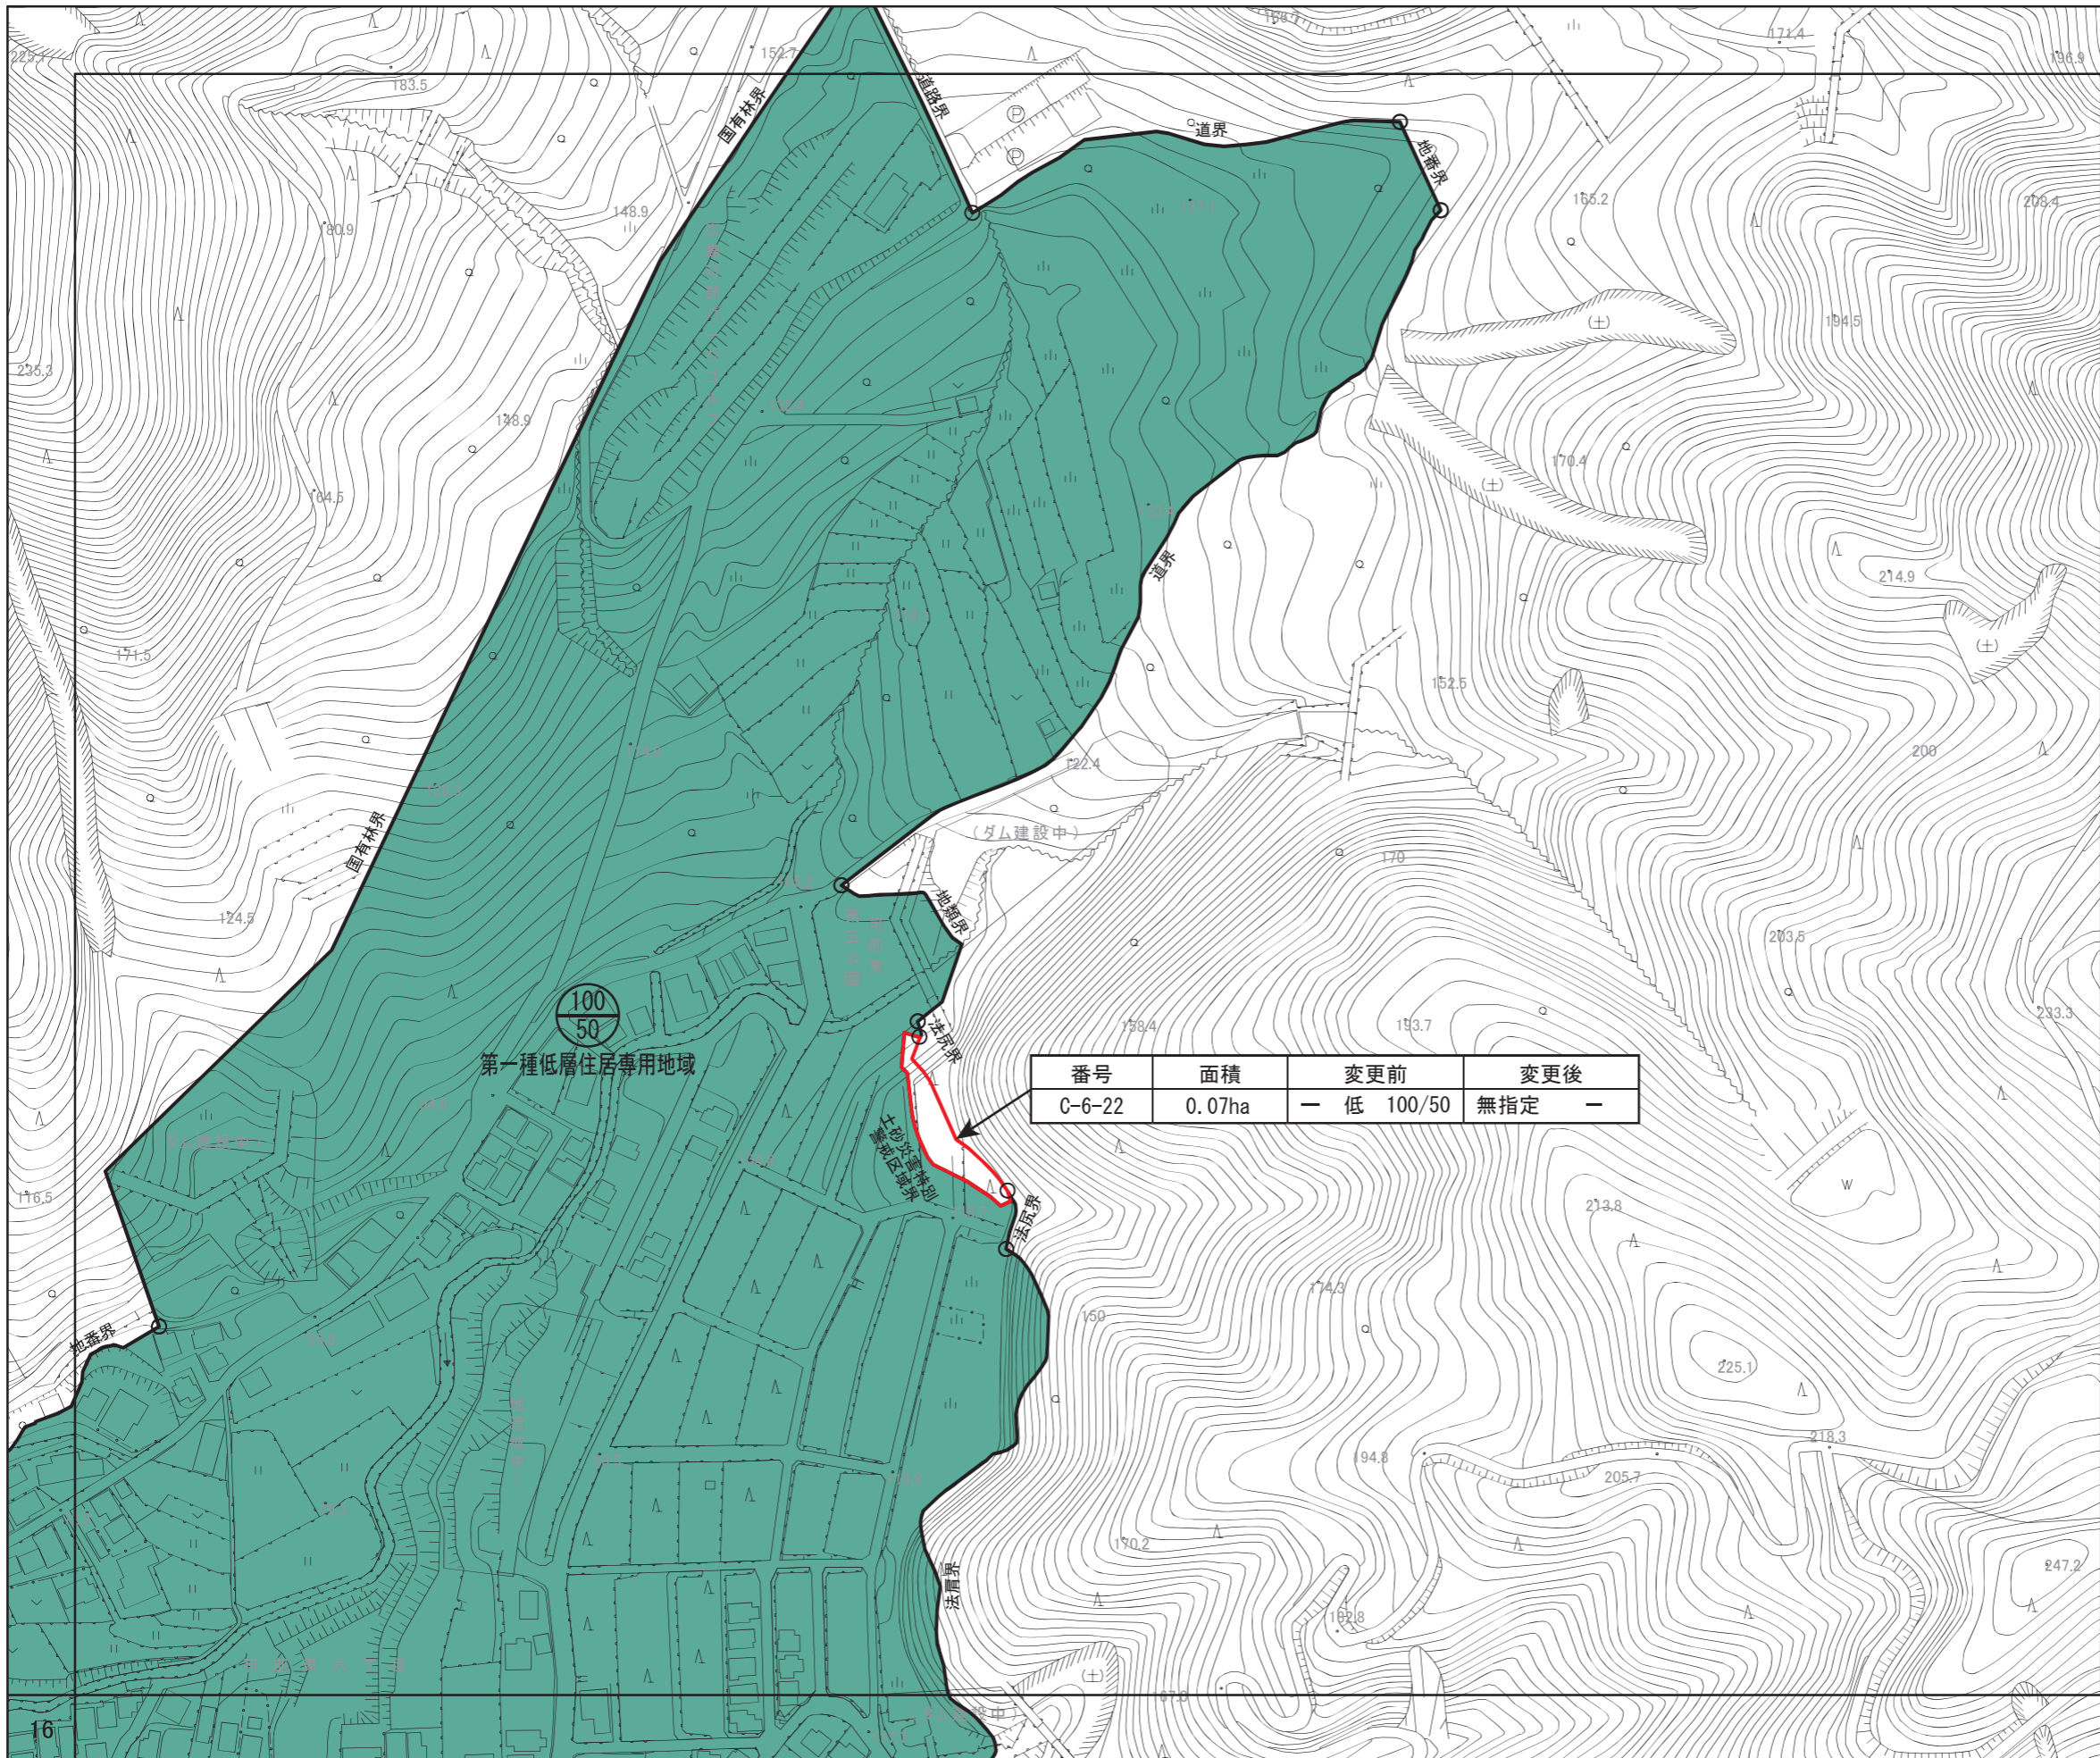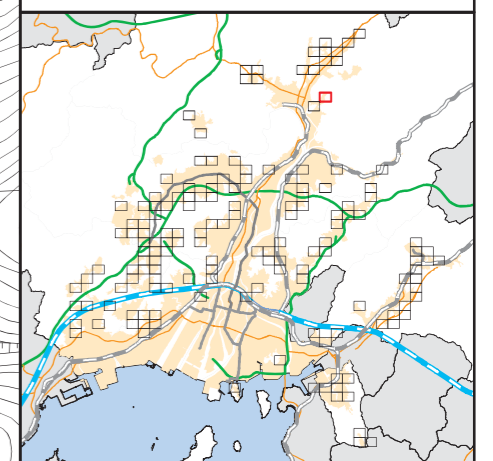

広島圏都市計画 用途地域の変更

新旧対照図


(広島市)

[No. 16 / 152]

- 区域区分線
- 用途地域変更区域

用途地域


- 第一種低層住居専用地域
- 第二種低層住居専用地域
- 第一種中高層住居専用地域
- 第二種中高層住居専用地域
- 第一種住居地域
- 第二種住居地域
- 準住居地域
- 近隣商業地域
- 商業地域
- 準工業地域
- 工業地域
- 工業専用地域

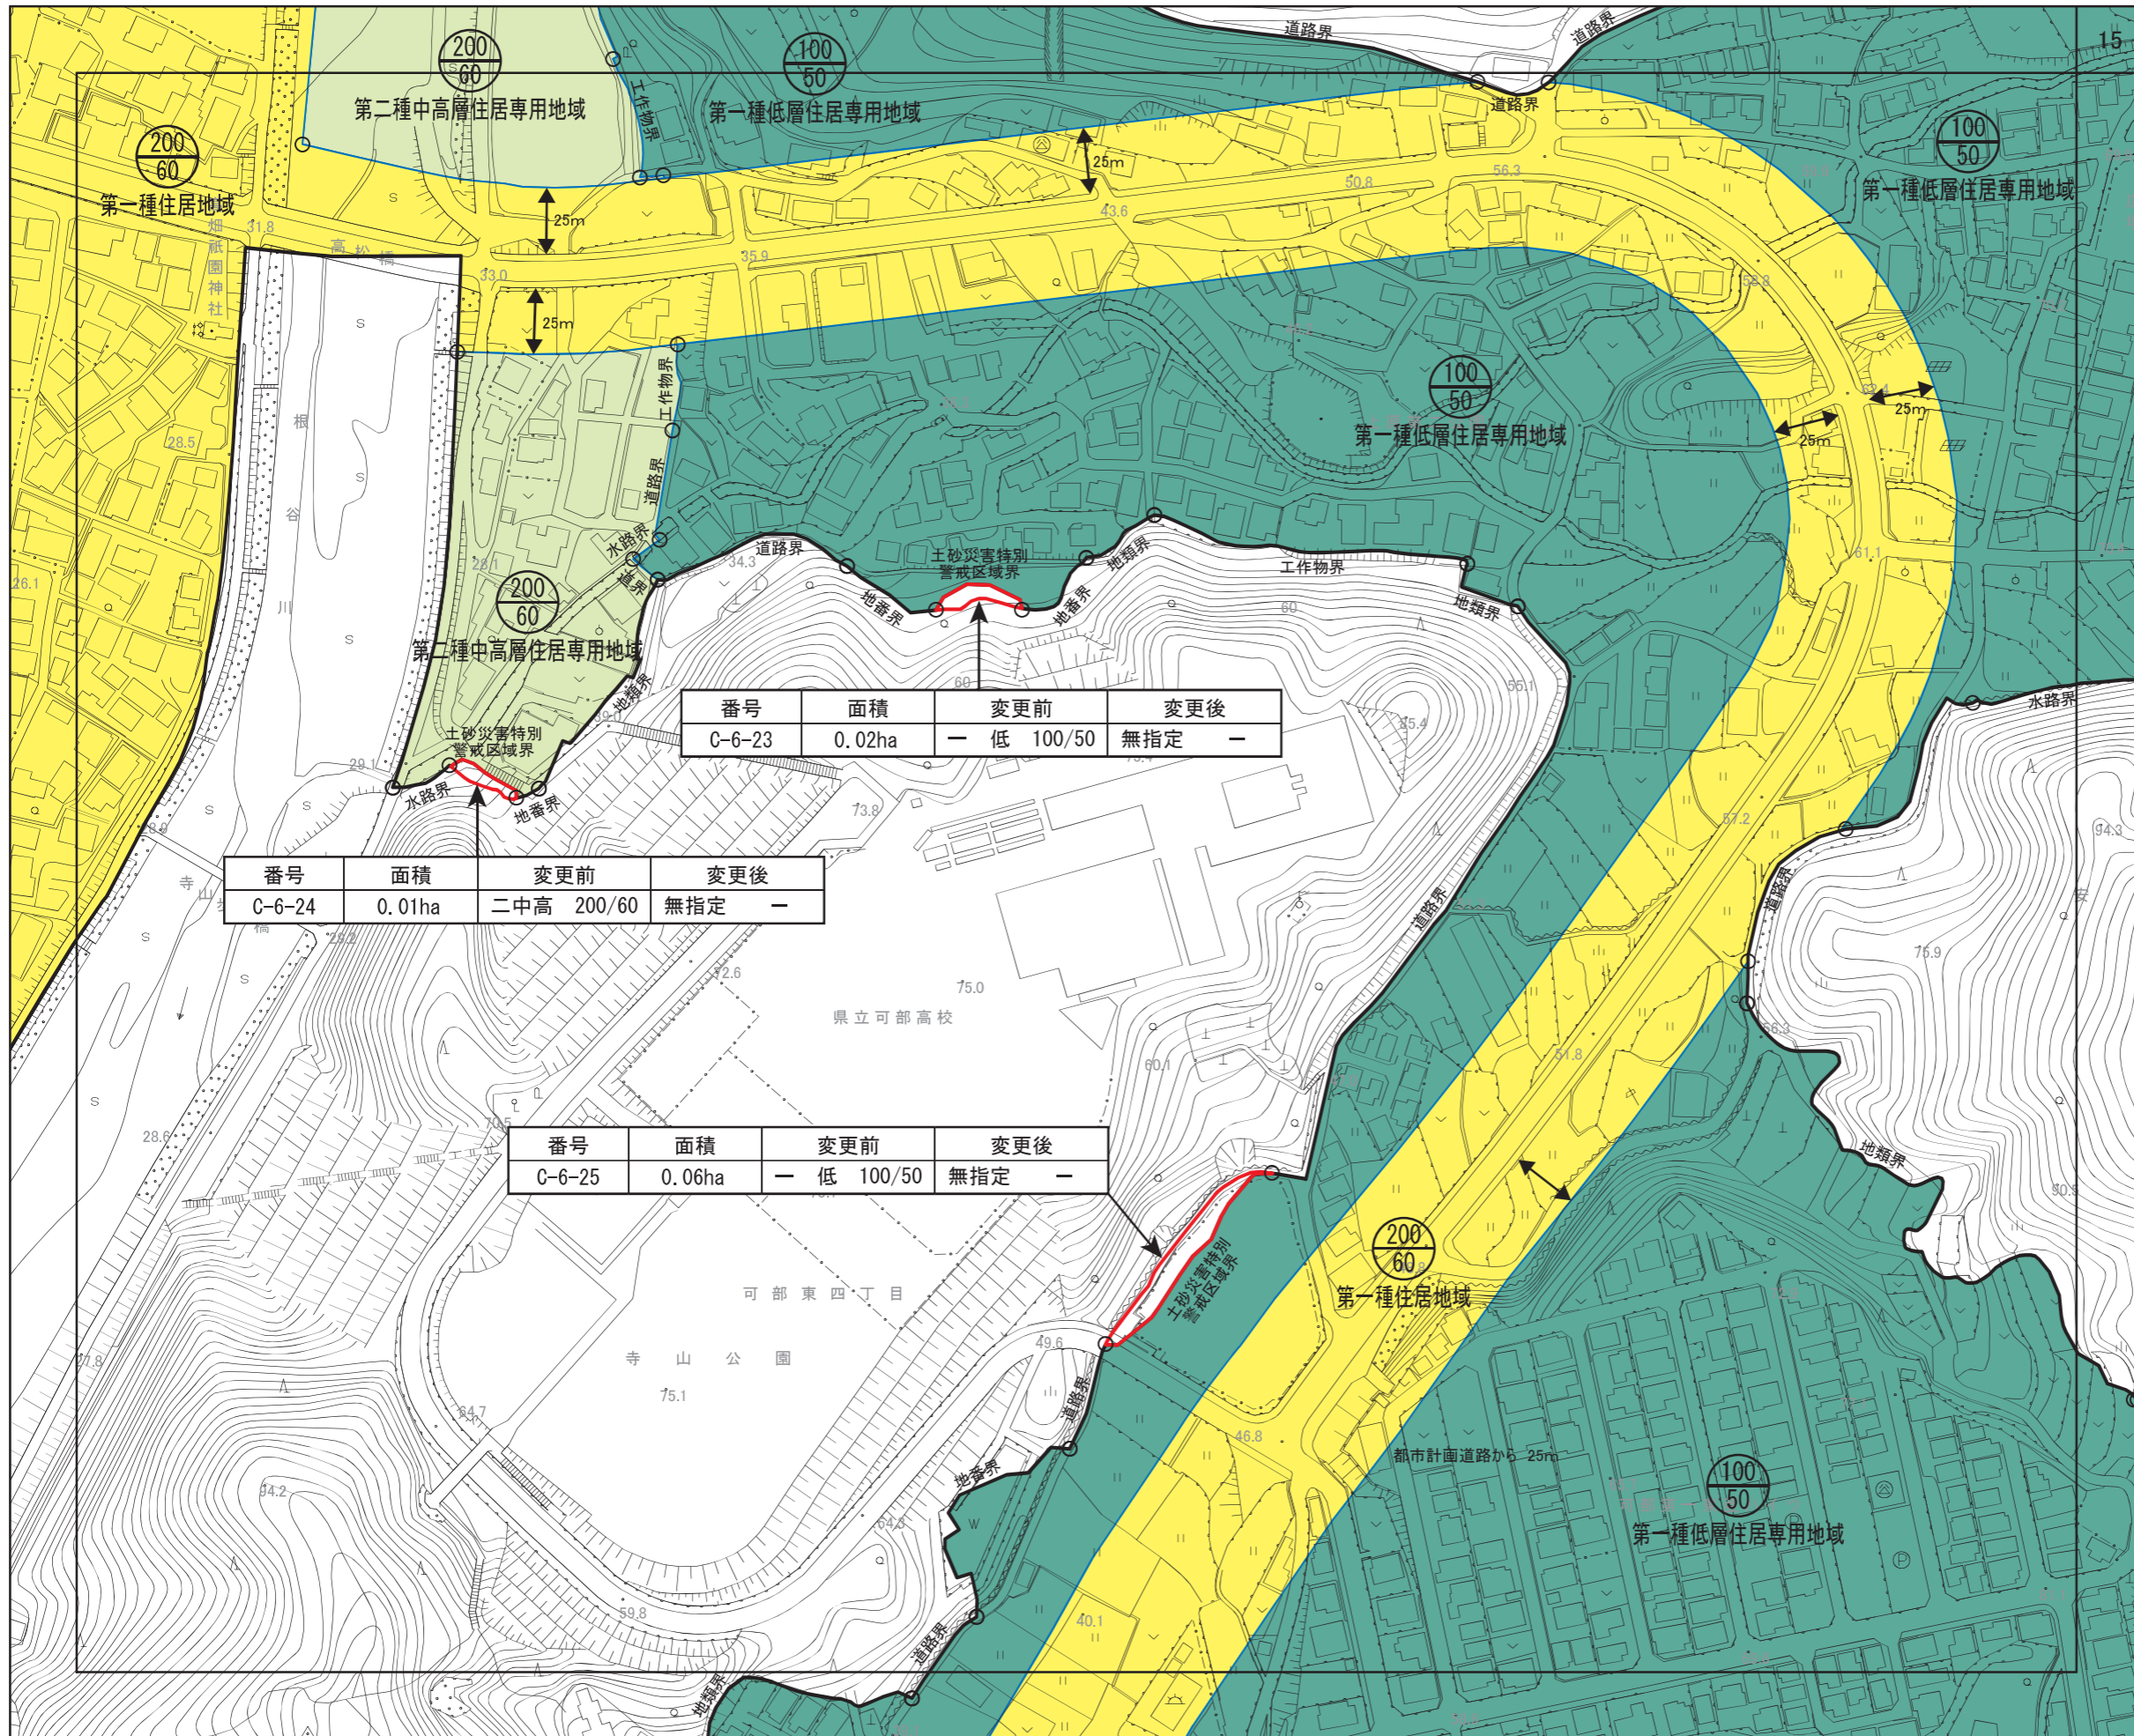

番号	面積	変更前	変更後
C-6-23	0.02ha	— 低 100/50	無指定 —

番号	面積	変更前	変更後
C-6-24	0.01ha	二中高 200/60	無指定 —

番号	面積	変更前	変更後
C-6-25	0.06ha	— 低 100/50	無指定 —

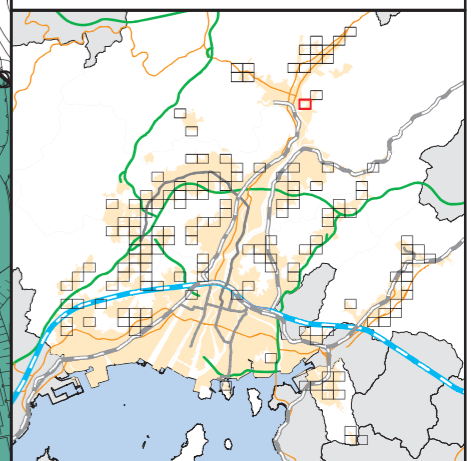

広島圏都市計画 用途地域の変更

新旧対照図

(広島市)



[No. 17 / 152]

- 区域区分線
- 用途地域変更区域

用途地域

- 第一種低層住居専用地域
- 第二種低層住居専用地域
- 第一種中高層住居専用地域
- 第二種中高層住居専用地域
- 第一種住居地域
- 第二種住居地域
- 準住居地域
- 近隣商業地域
- 商業地域
- 準工業地域
- 工業地域
- 工業専用地域

番号	面積	変更前	変更後
C-6-26	0.01ha	— 低 100/50	無指定 —

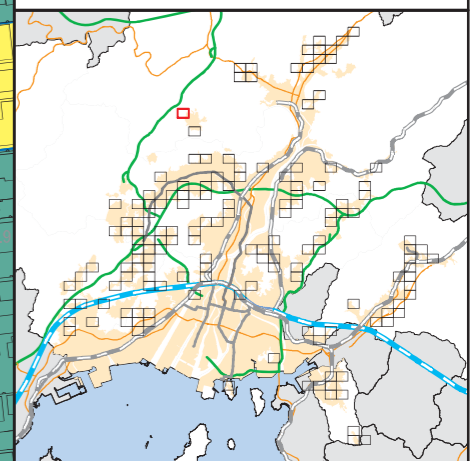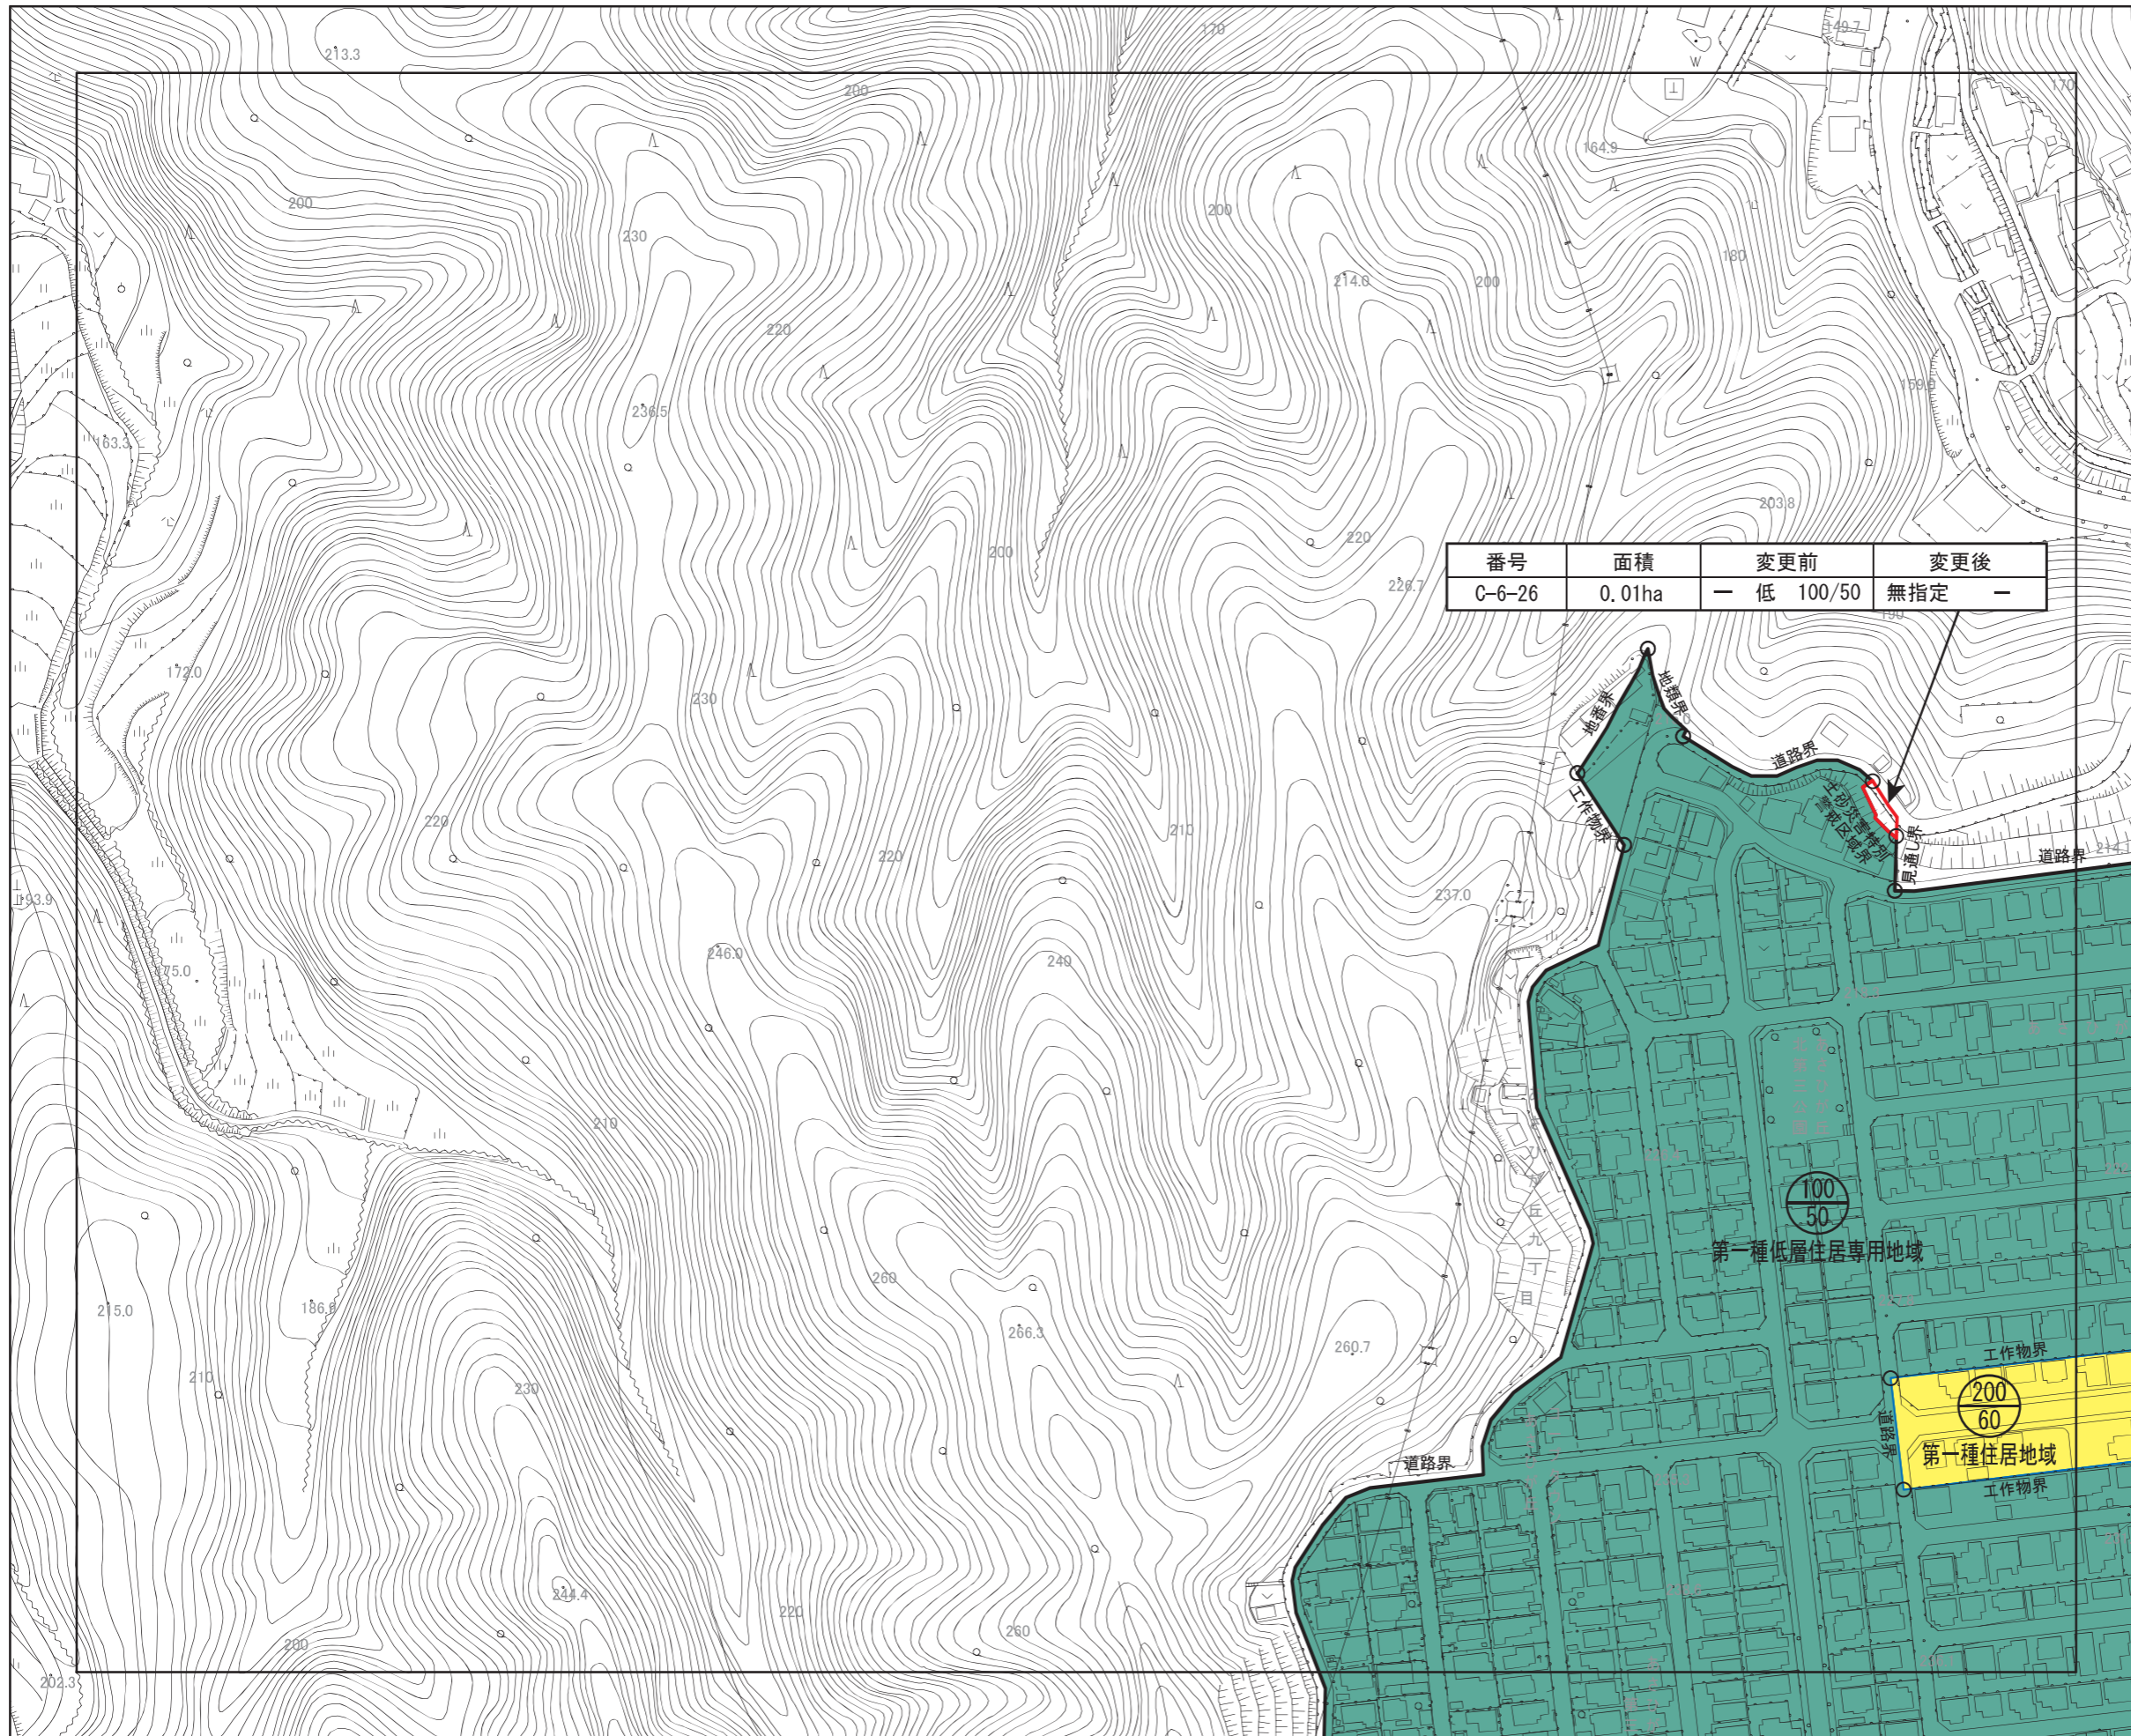



広島圏都市計画 用途地域の変更













新旧対照図


(広島市)

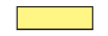[No. 18 / 152]

-  区域区分線
-  用途地域変更区域


用途地域

-  第一種低層住居専用地域
-  第二種低層住居専用地域
-  第一種中高層住居専用地域
-  第二種中高層住居専用地域
-  第一種住居地域
-  第二種住居地域
-  準住居地域
-  近隣商業地域
-  商業地域
-  準工業地域
-  工業地域
-  工業専用地域

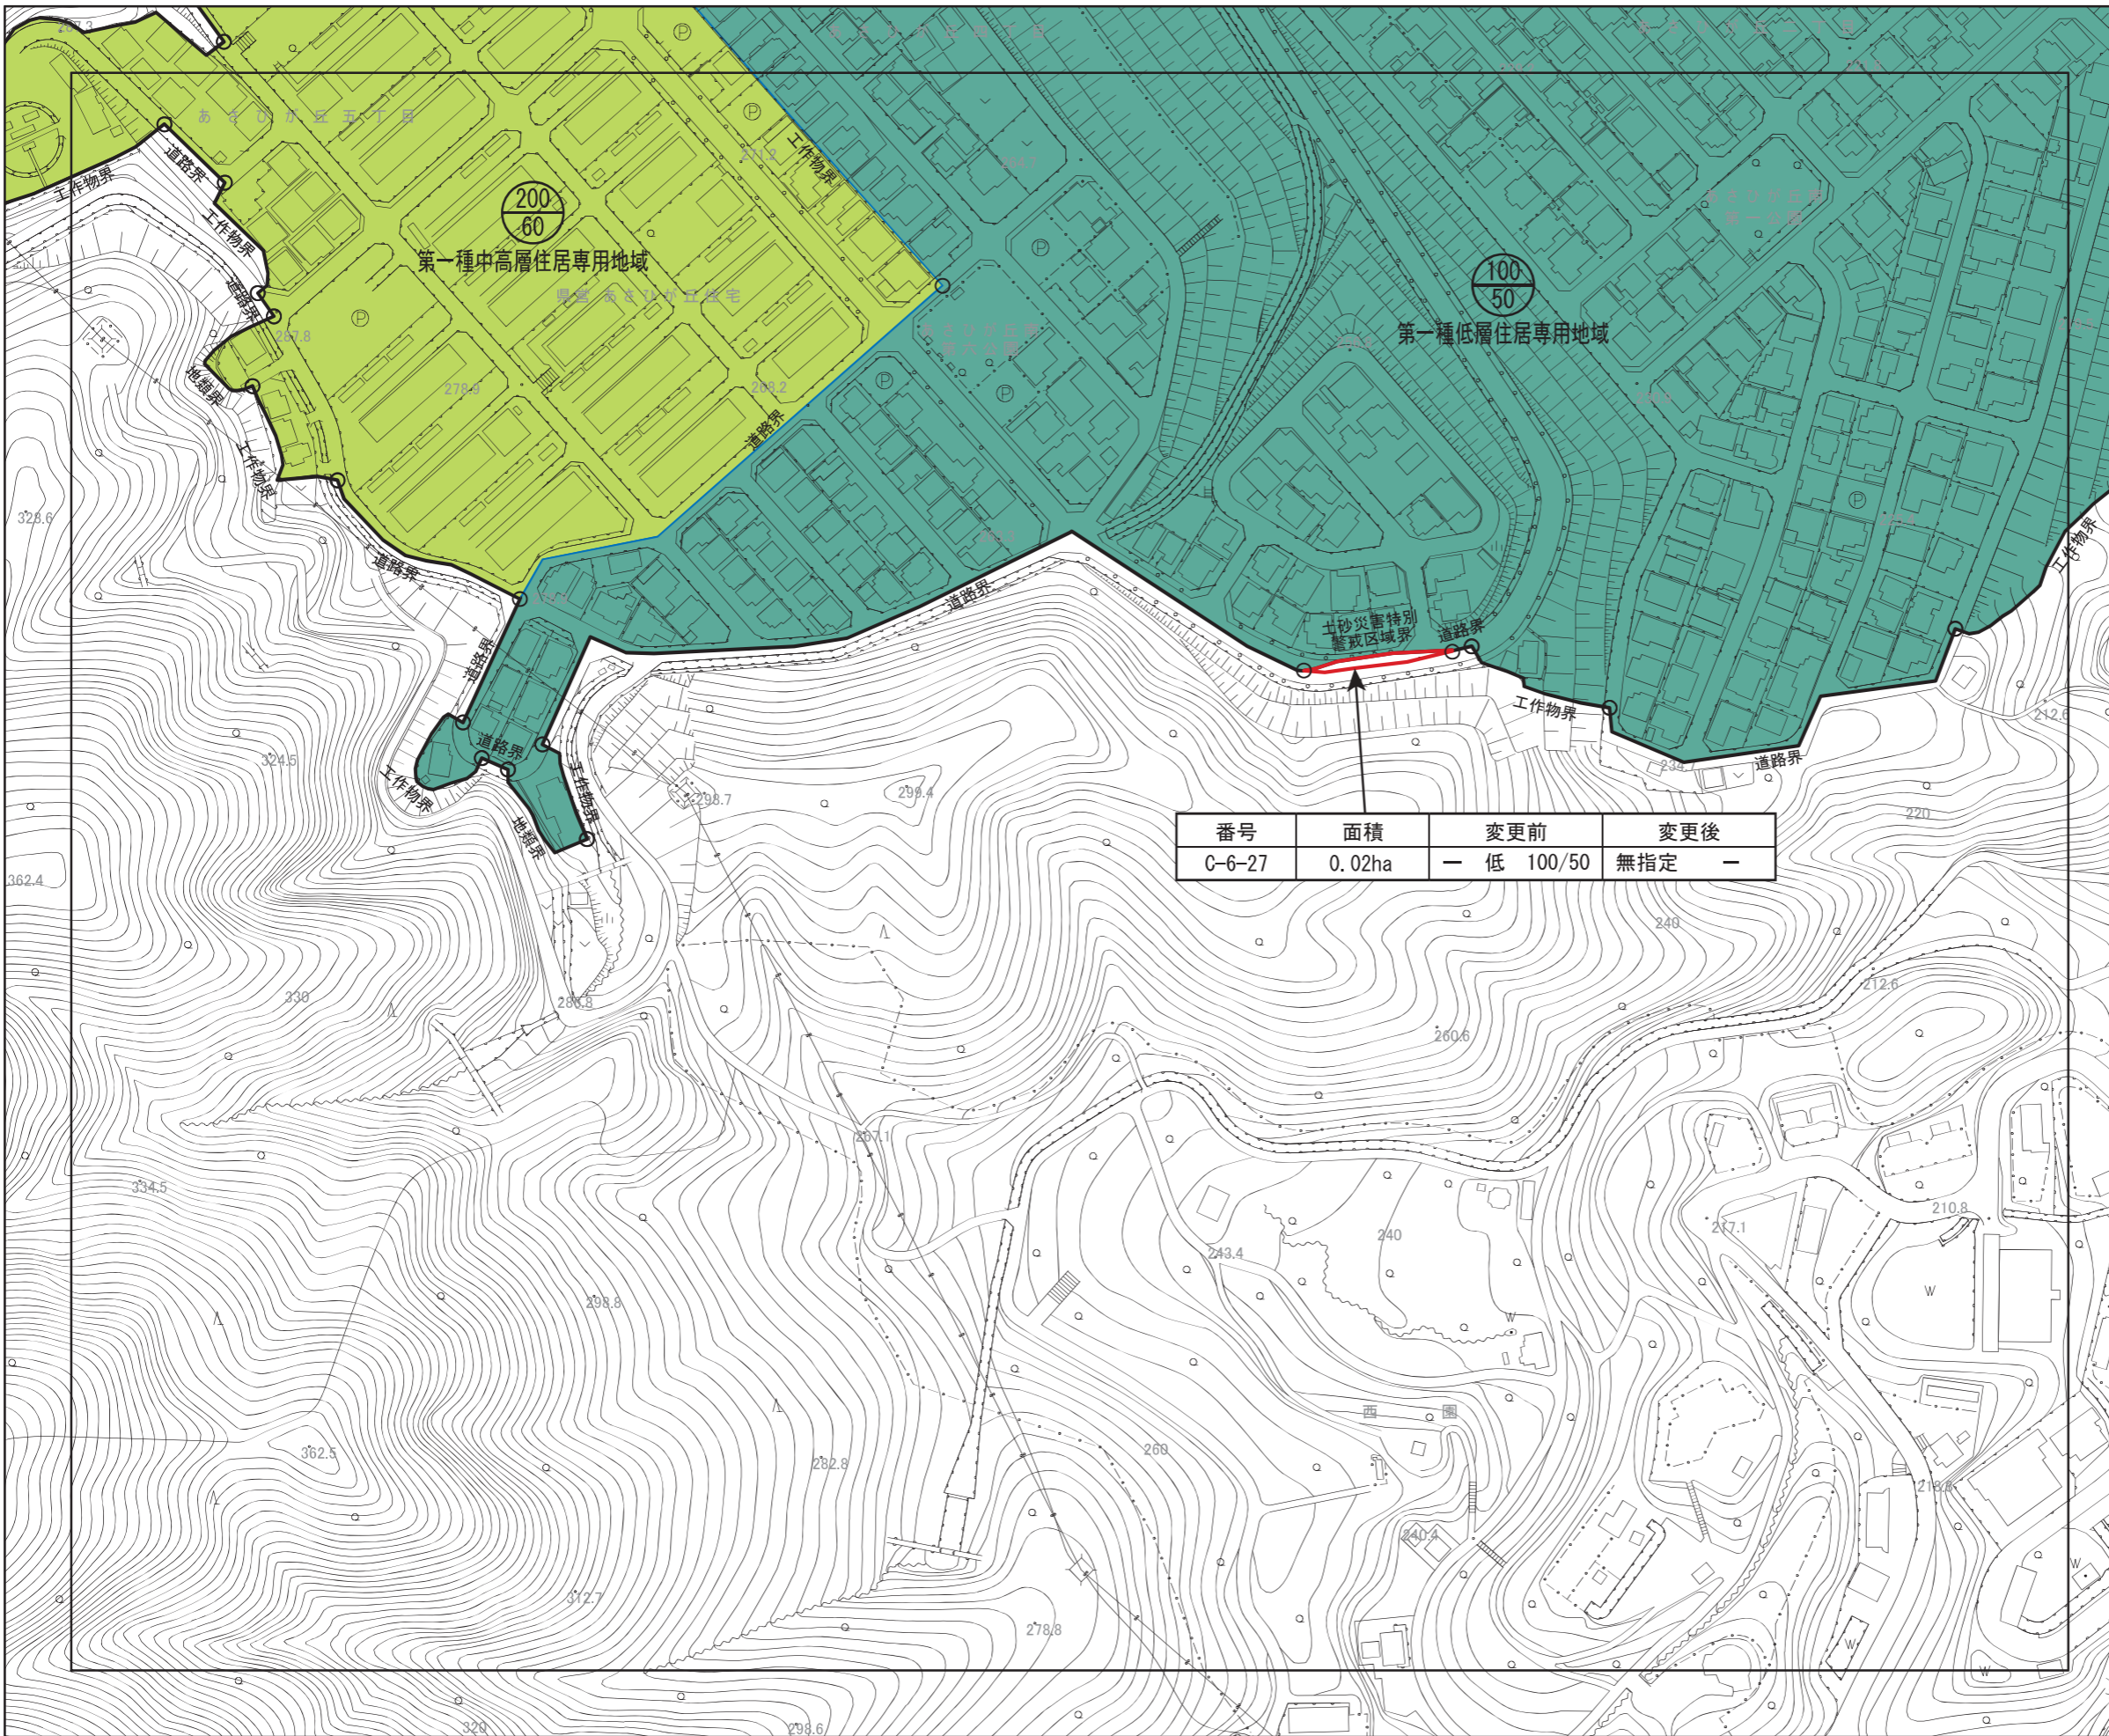

番号	面積	変更前	変更後
C-6-27	0.02ha	— 低 100/50	無指定 —

S = 1/2,500

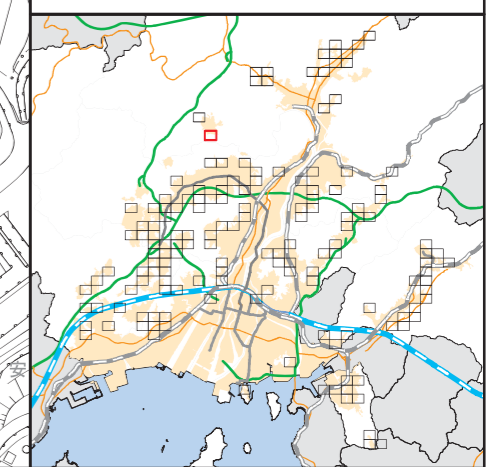



広島圏都市計画 用途地域の変更













新旧対照図


(広島市)

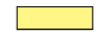[No. 19 / 152]


-  区域区分線
-  用途地域変更区域

用途地域

-  第一種低層住居専用地域
-  第二種低層住居専用地域
-  第一種中高層住居専用地域
-  第二種中高層住居専用地域
-  第一種住居地域
-  第二種住居地域
-  準住居地域
-  近隣商業地域
-  商業地域
-  準工業地域
-  工業地域
-  工業専用地域

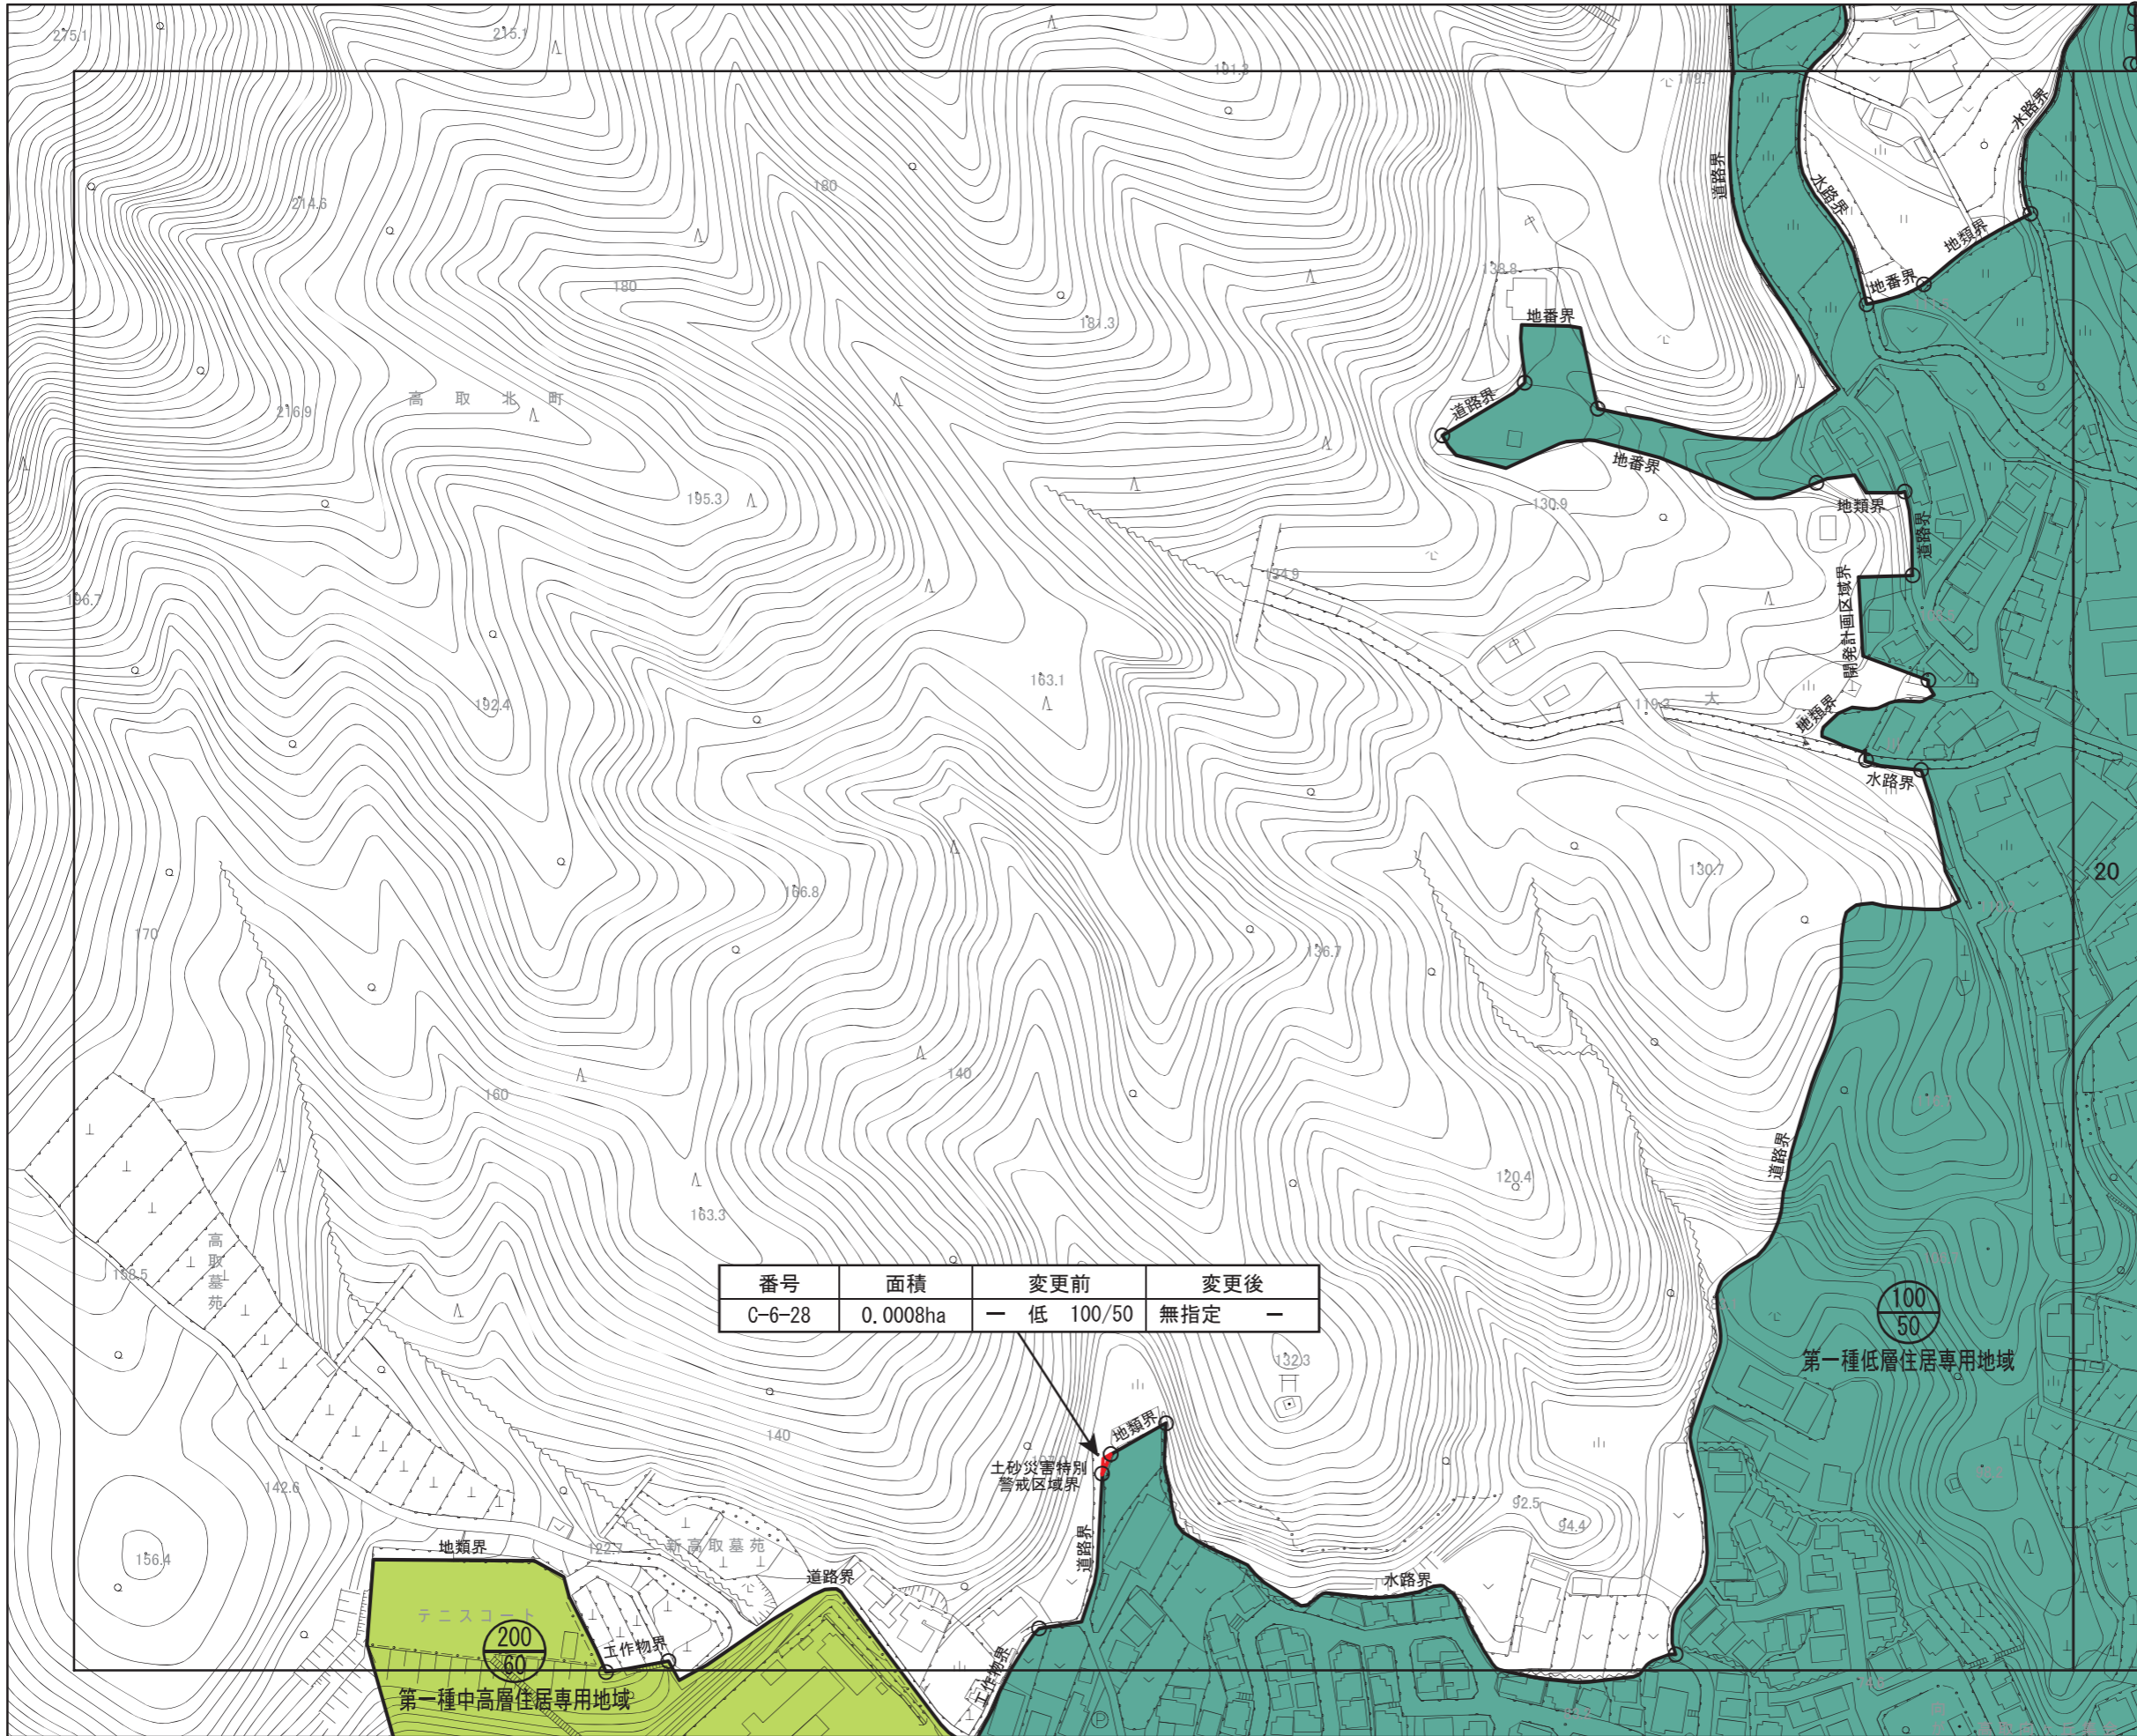

番号	面積	変更前	変更後
C-6-28	0.0008ha	— 低 100/50	無指定 —

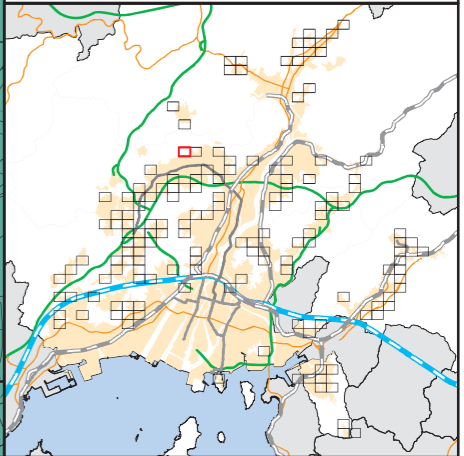



広島圏都市計画 用途地域の変更




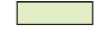








新旧対照図

(広島市)


[No. 20 / 152]

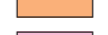-  区域区分線
-  用途地域変更区域


用途地域

-  第一種低層住居専用地域
-  第二種低層住居専用地域
-  第一種中高層住居専用地域
-  第二種中高層住居専用地域
-  第一種住居地域
-  第二種住居地域
-  準住居地域
-  近隣商業地域
-  商業地域
-  準工業地域
-  工業地域
-  工業専用地域

S = 1/2,500

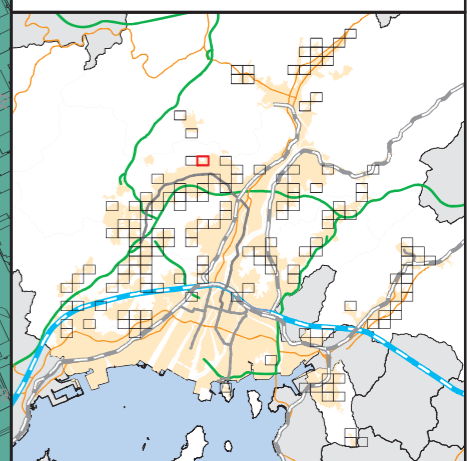

番号	面積	変更前	変更後
C-6-29	0.001ha	— 低 100/50	無指定 —

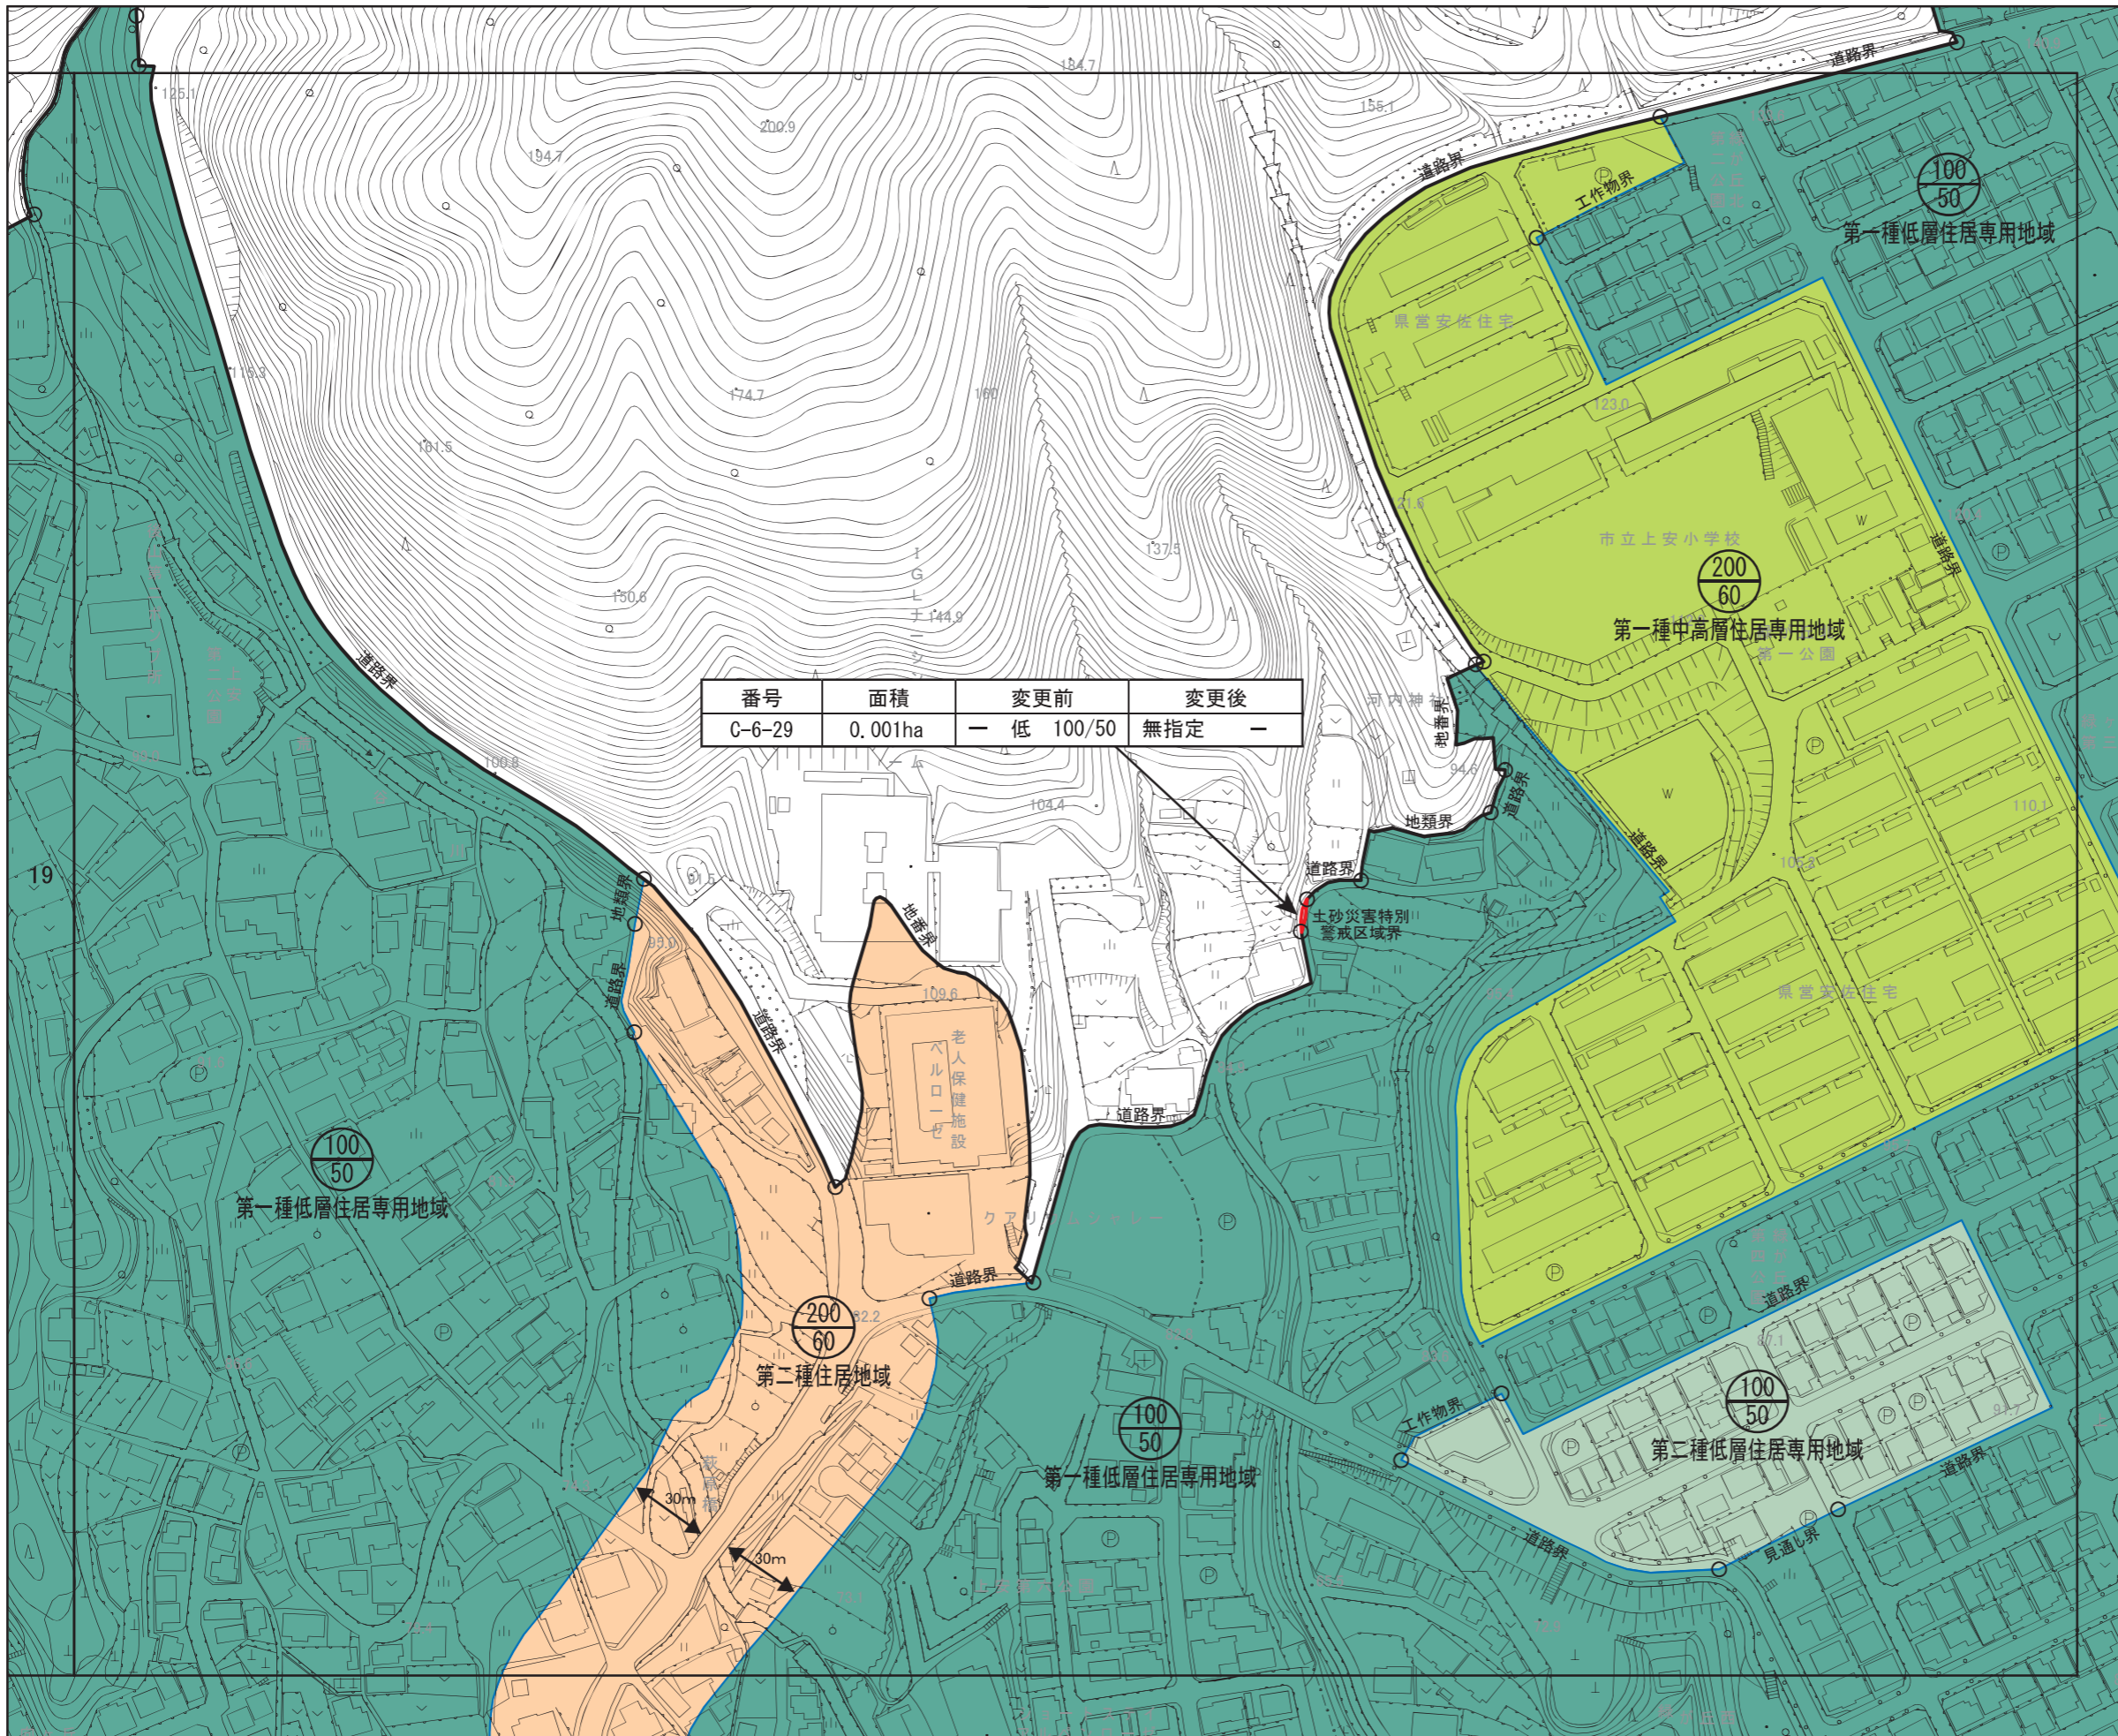

19