



広島圏都市計画 用途地域の変更













新旧対照図

(広島市)



[No. 21 / 152]

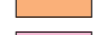-  区域区分線
-  用途地域変更区域

用途地域

-  第一種低層住居専用地域
-  第二種低層住居専用地域
-  第一種中高層住居専用地域
-  第二種中高層住居専用地域
-  第一種住居地域
-  第二種住居地域
-  準住居地域
-  近隣商業地域
-  商業地域
-  準工業地域
-  工業地域
-  工業専用地域

番号	面積	変更前	変更後
C-6-30	0.02ha	— 低 100/50	無指定 —

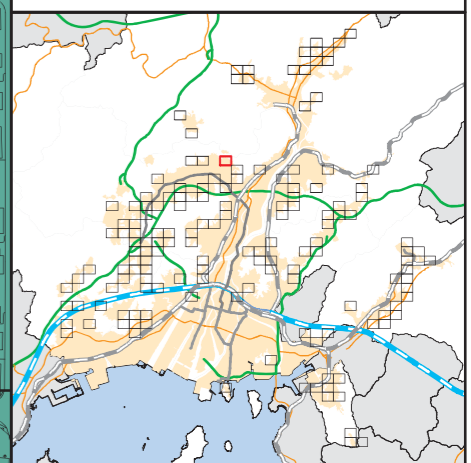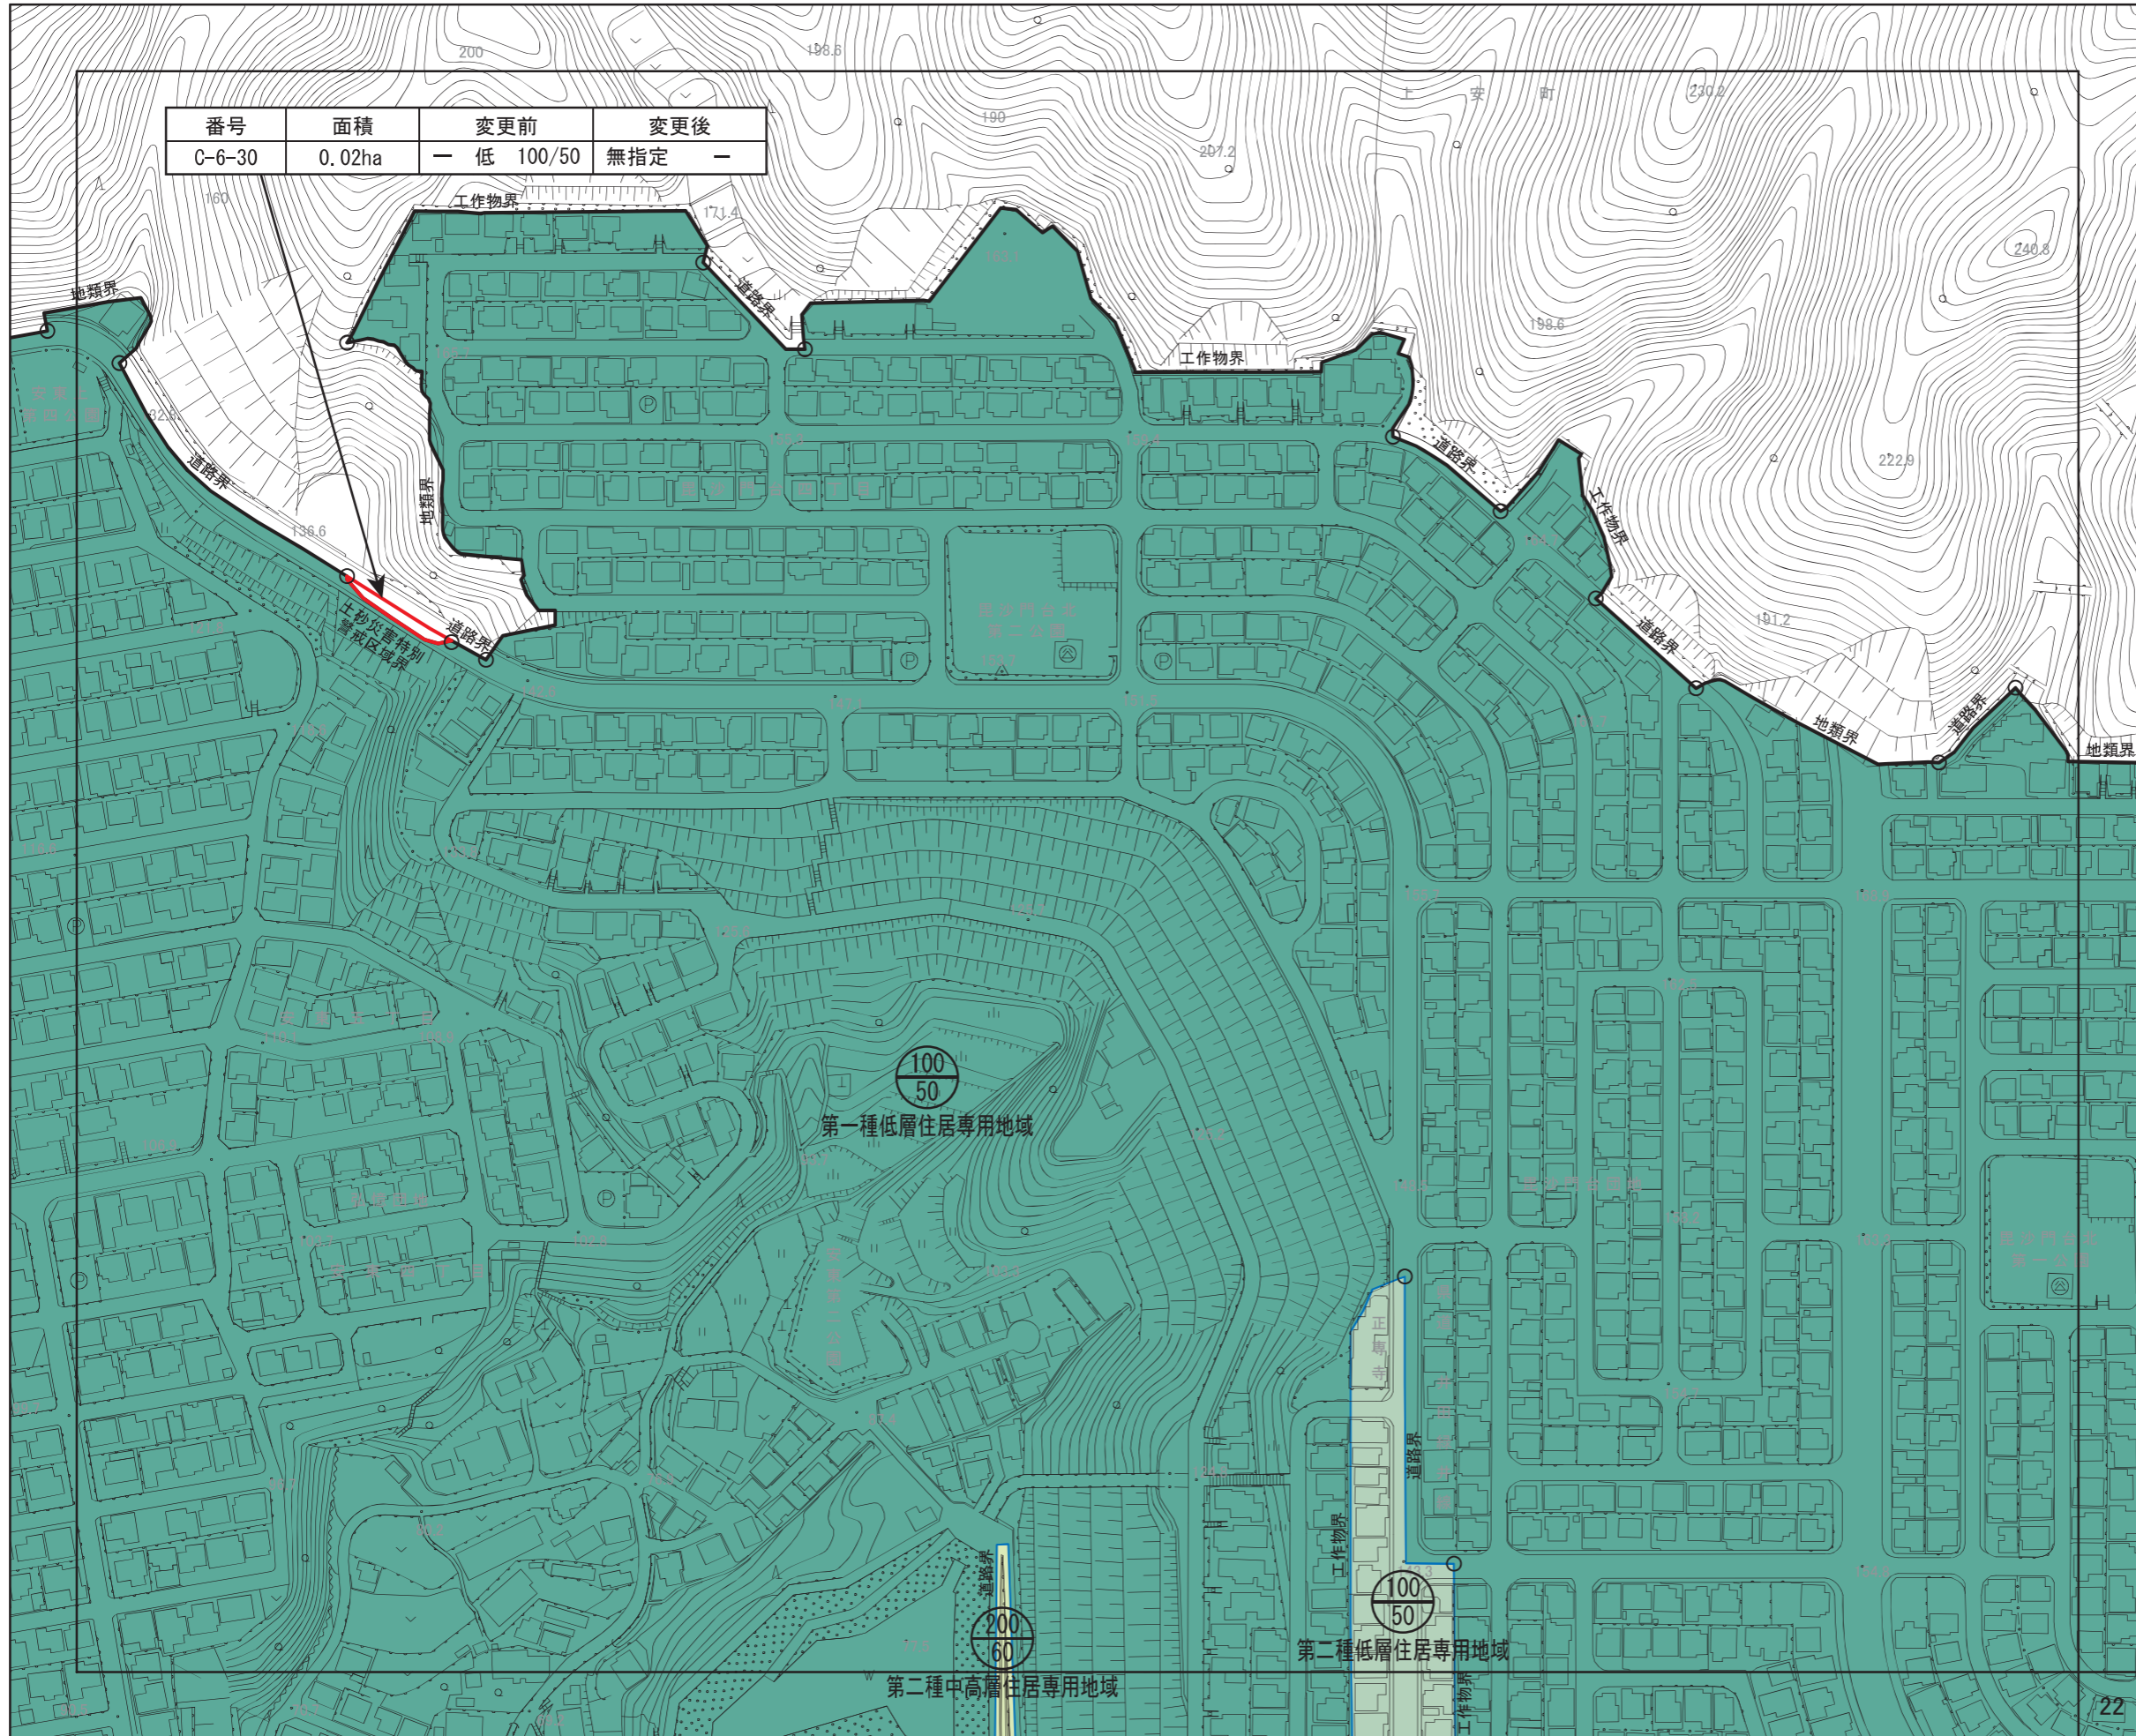

広島圏都市計画 用途地域の変更

新旧対照図
(広島市)



[No. 22 / 152]

- 区域区分線
- 用途地域変更区域

用途地域

- 第一種低層住居専用地域
- 第二種低層住居専用地域
- 第一種中高層住居専用地域
- 第二種中高層住居専用地域
- 第一種住居地域
- 第二種住居地域
- 準住居地域
- 近隣商業地域
- 商業地域
- 準工業地域
- 工業地域
- 工業専用地域

番号	面積	変更前	変更後
C-6-31	0.02ha	— 低 100/50	無指定 —

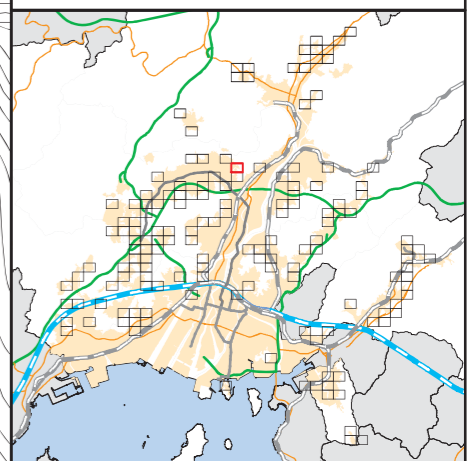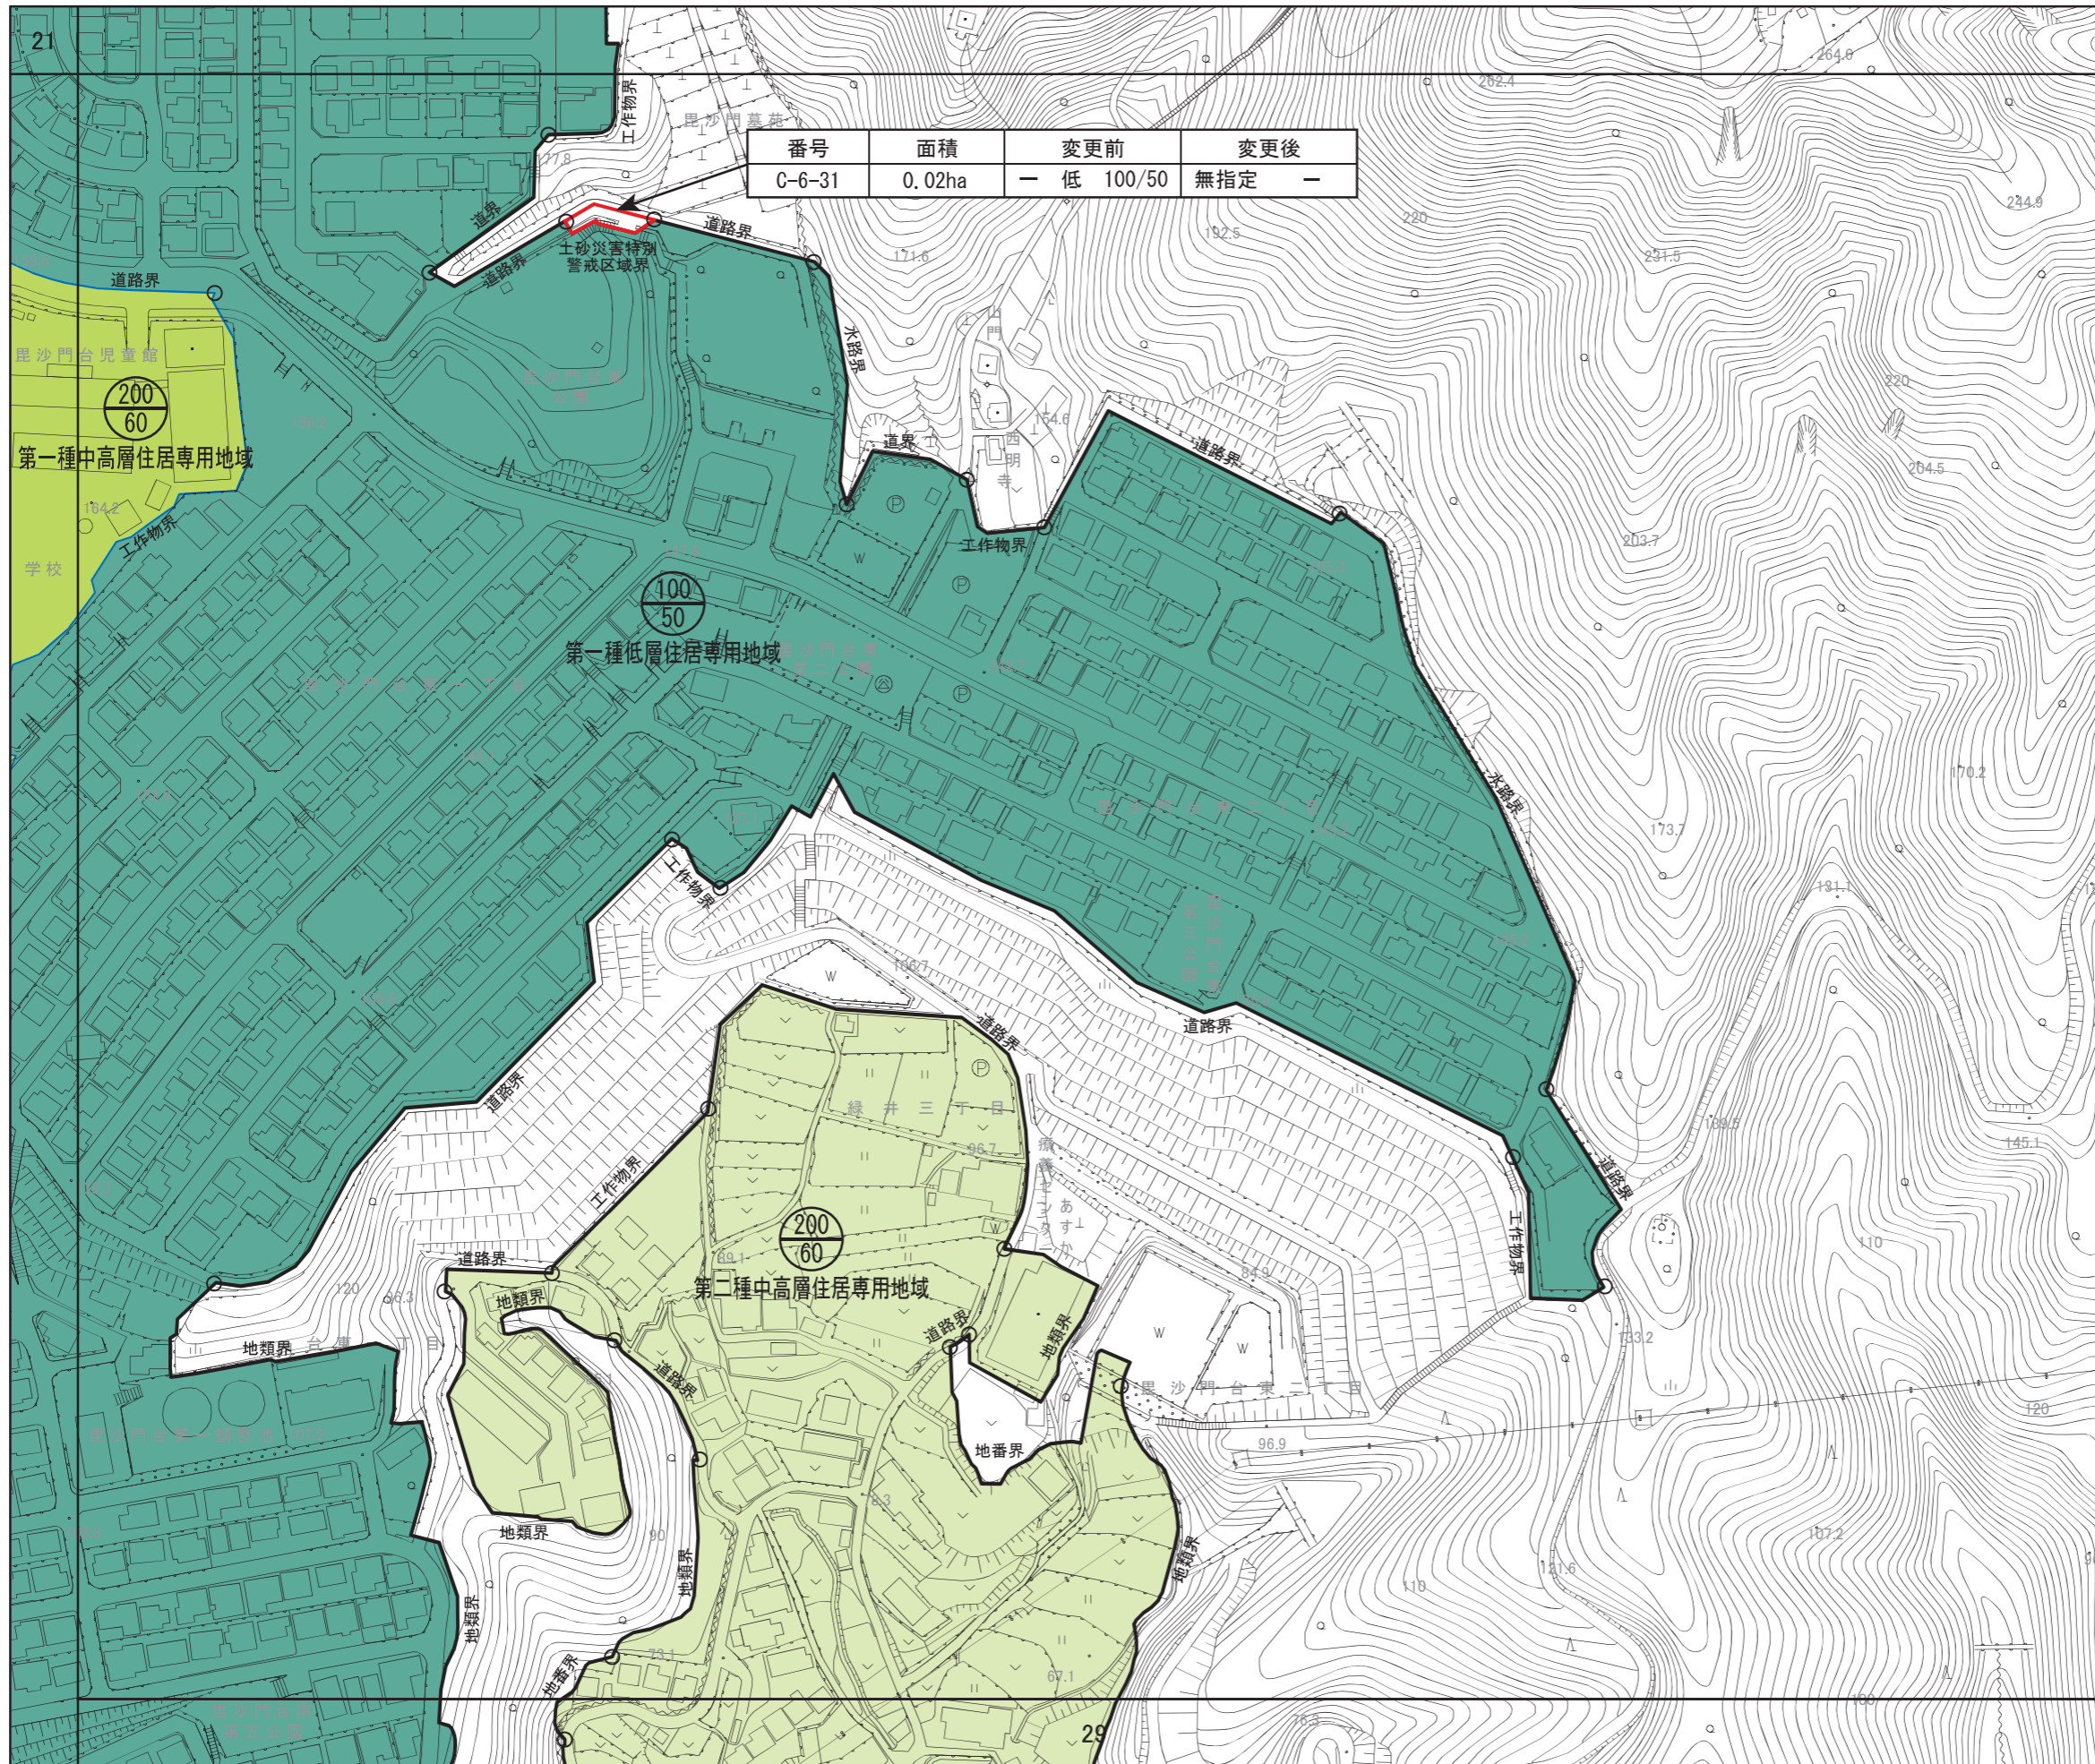

広島圏都市計画 用途地域の変更

新旧対照図


(広島市)

[No. 23 / 152]

- 区域区分線
- 用途地域変更区域


用途地域

- 第一種低層住居専用地域
- 第二種低層住居専用地域
- 第一種中高層住居専用地域
- 第二種中高層住居専用地域
- 第一種住居地域
- 第二種住居地域
- 準住居地域
- 近隣商業地域
- 商業地域
- 準工業地域
- 工業地域
- 工業専用地域

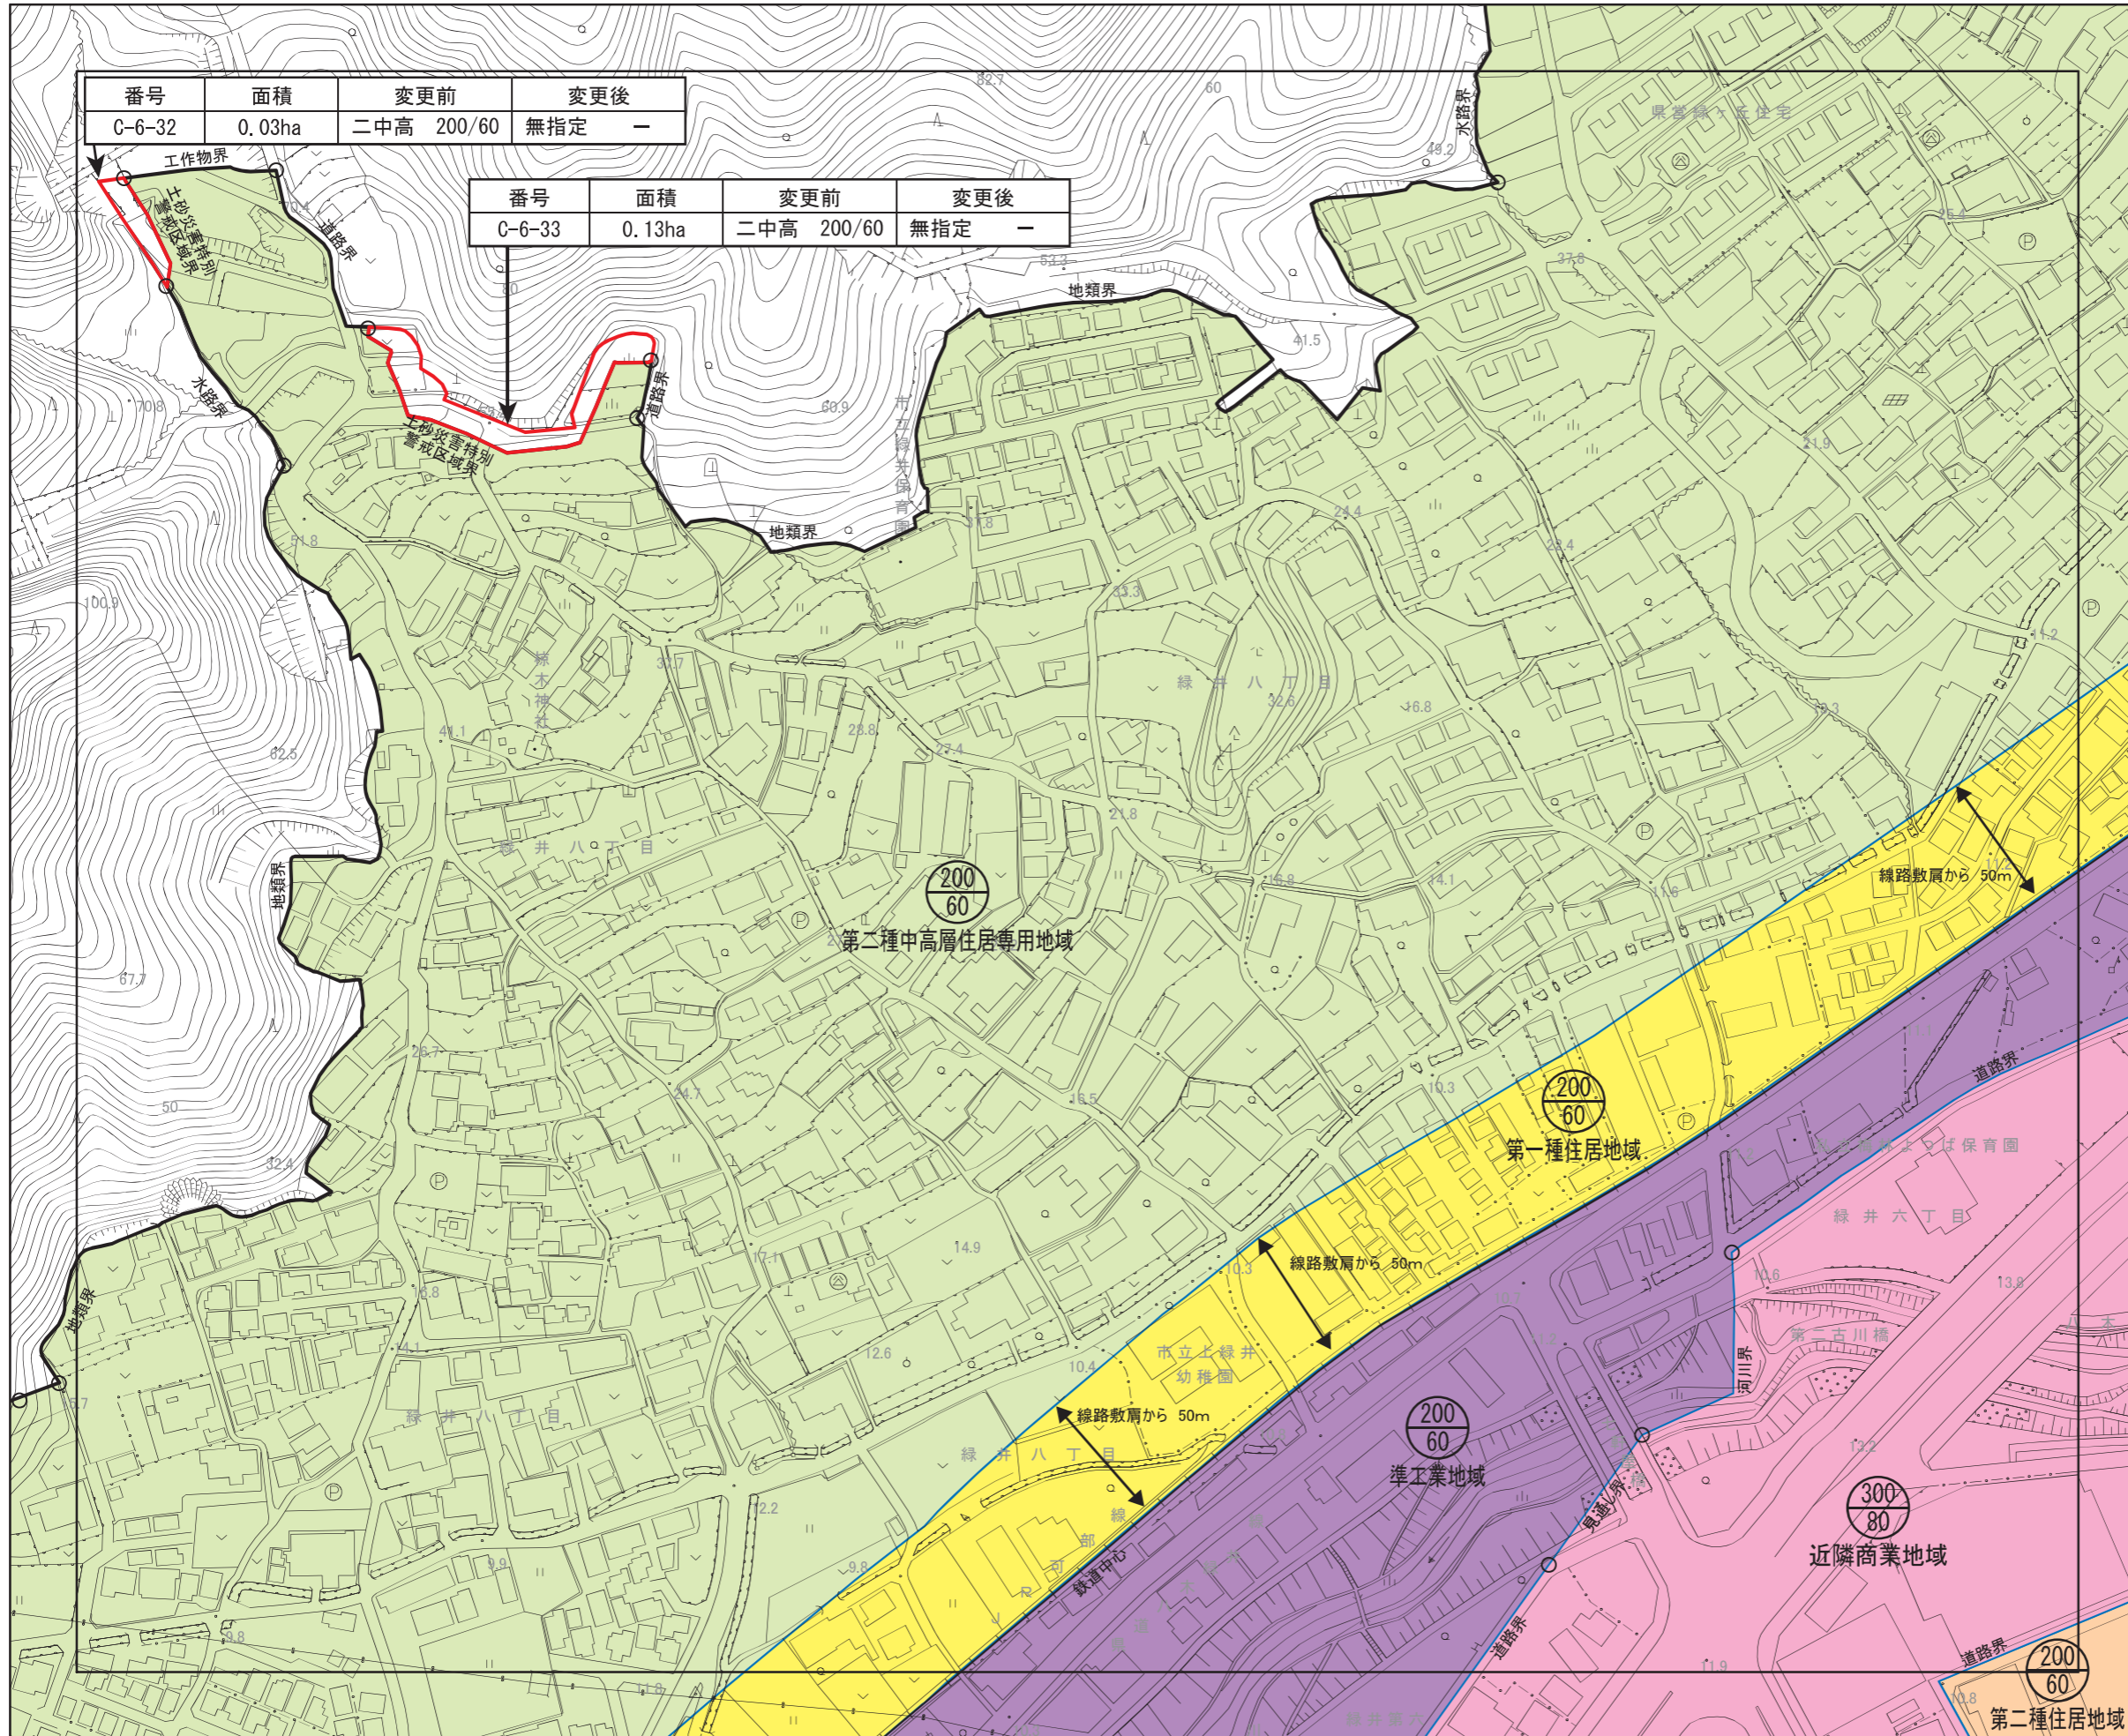

番号	面積	変更前	変更後
C-6-32	0.03ha	二中高 200/60	無指定 -

番号	面積	変更前	変更後
C-6-33	0.13ha	二中高 200/60	無指定 -

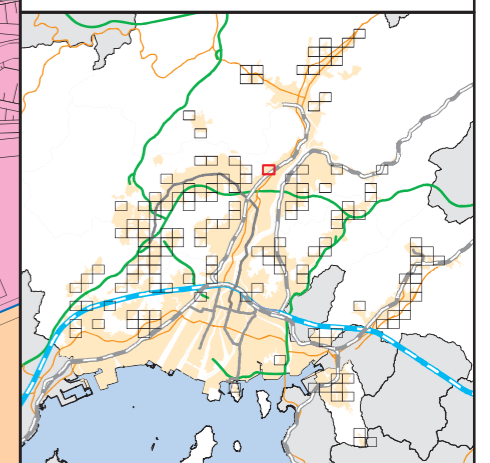

広島圏都市計画 用途地域の変更



新旧対照図
(広島市)

[No. 24 / 152]

- 区域区分線
- 用途地域変更区域

用途地域

- 第一種低層住居専用地域
- 第二種低層住居専用地域
- 第一種中高層住居専用地域
- 第二種中高層住居専用地域
- 第一種住居地域
- 第二種住居地域
- 準住居地域
- 近隣商業地域
- 商業地域
- 準工業地域
- 工業地域
- 工業専用地域

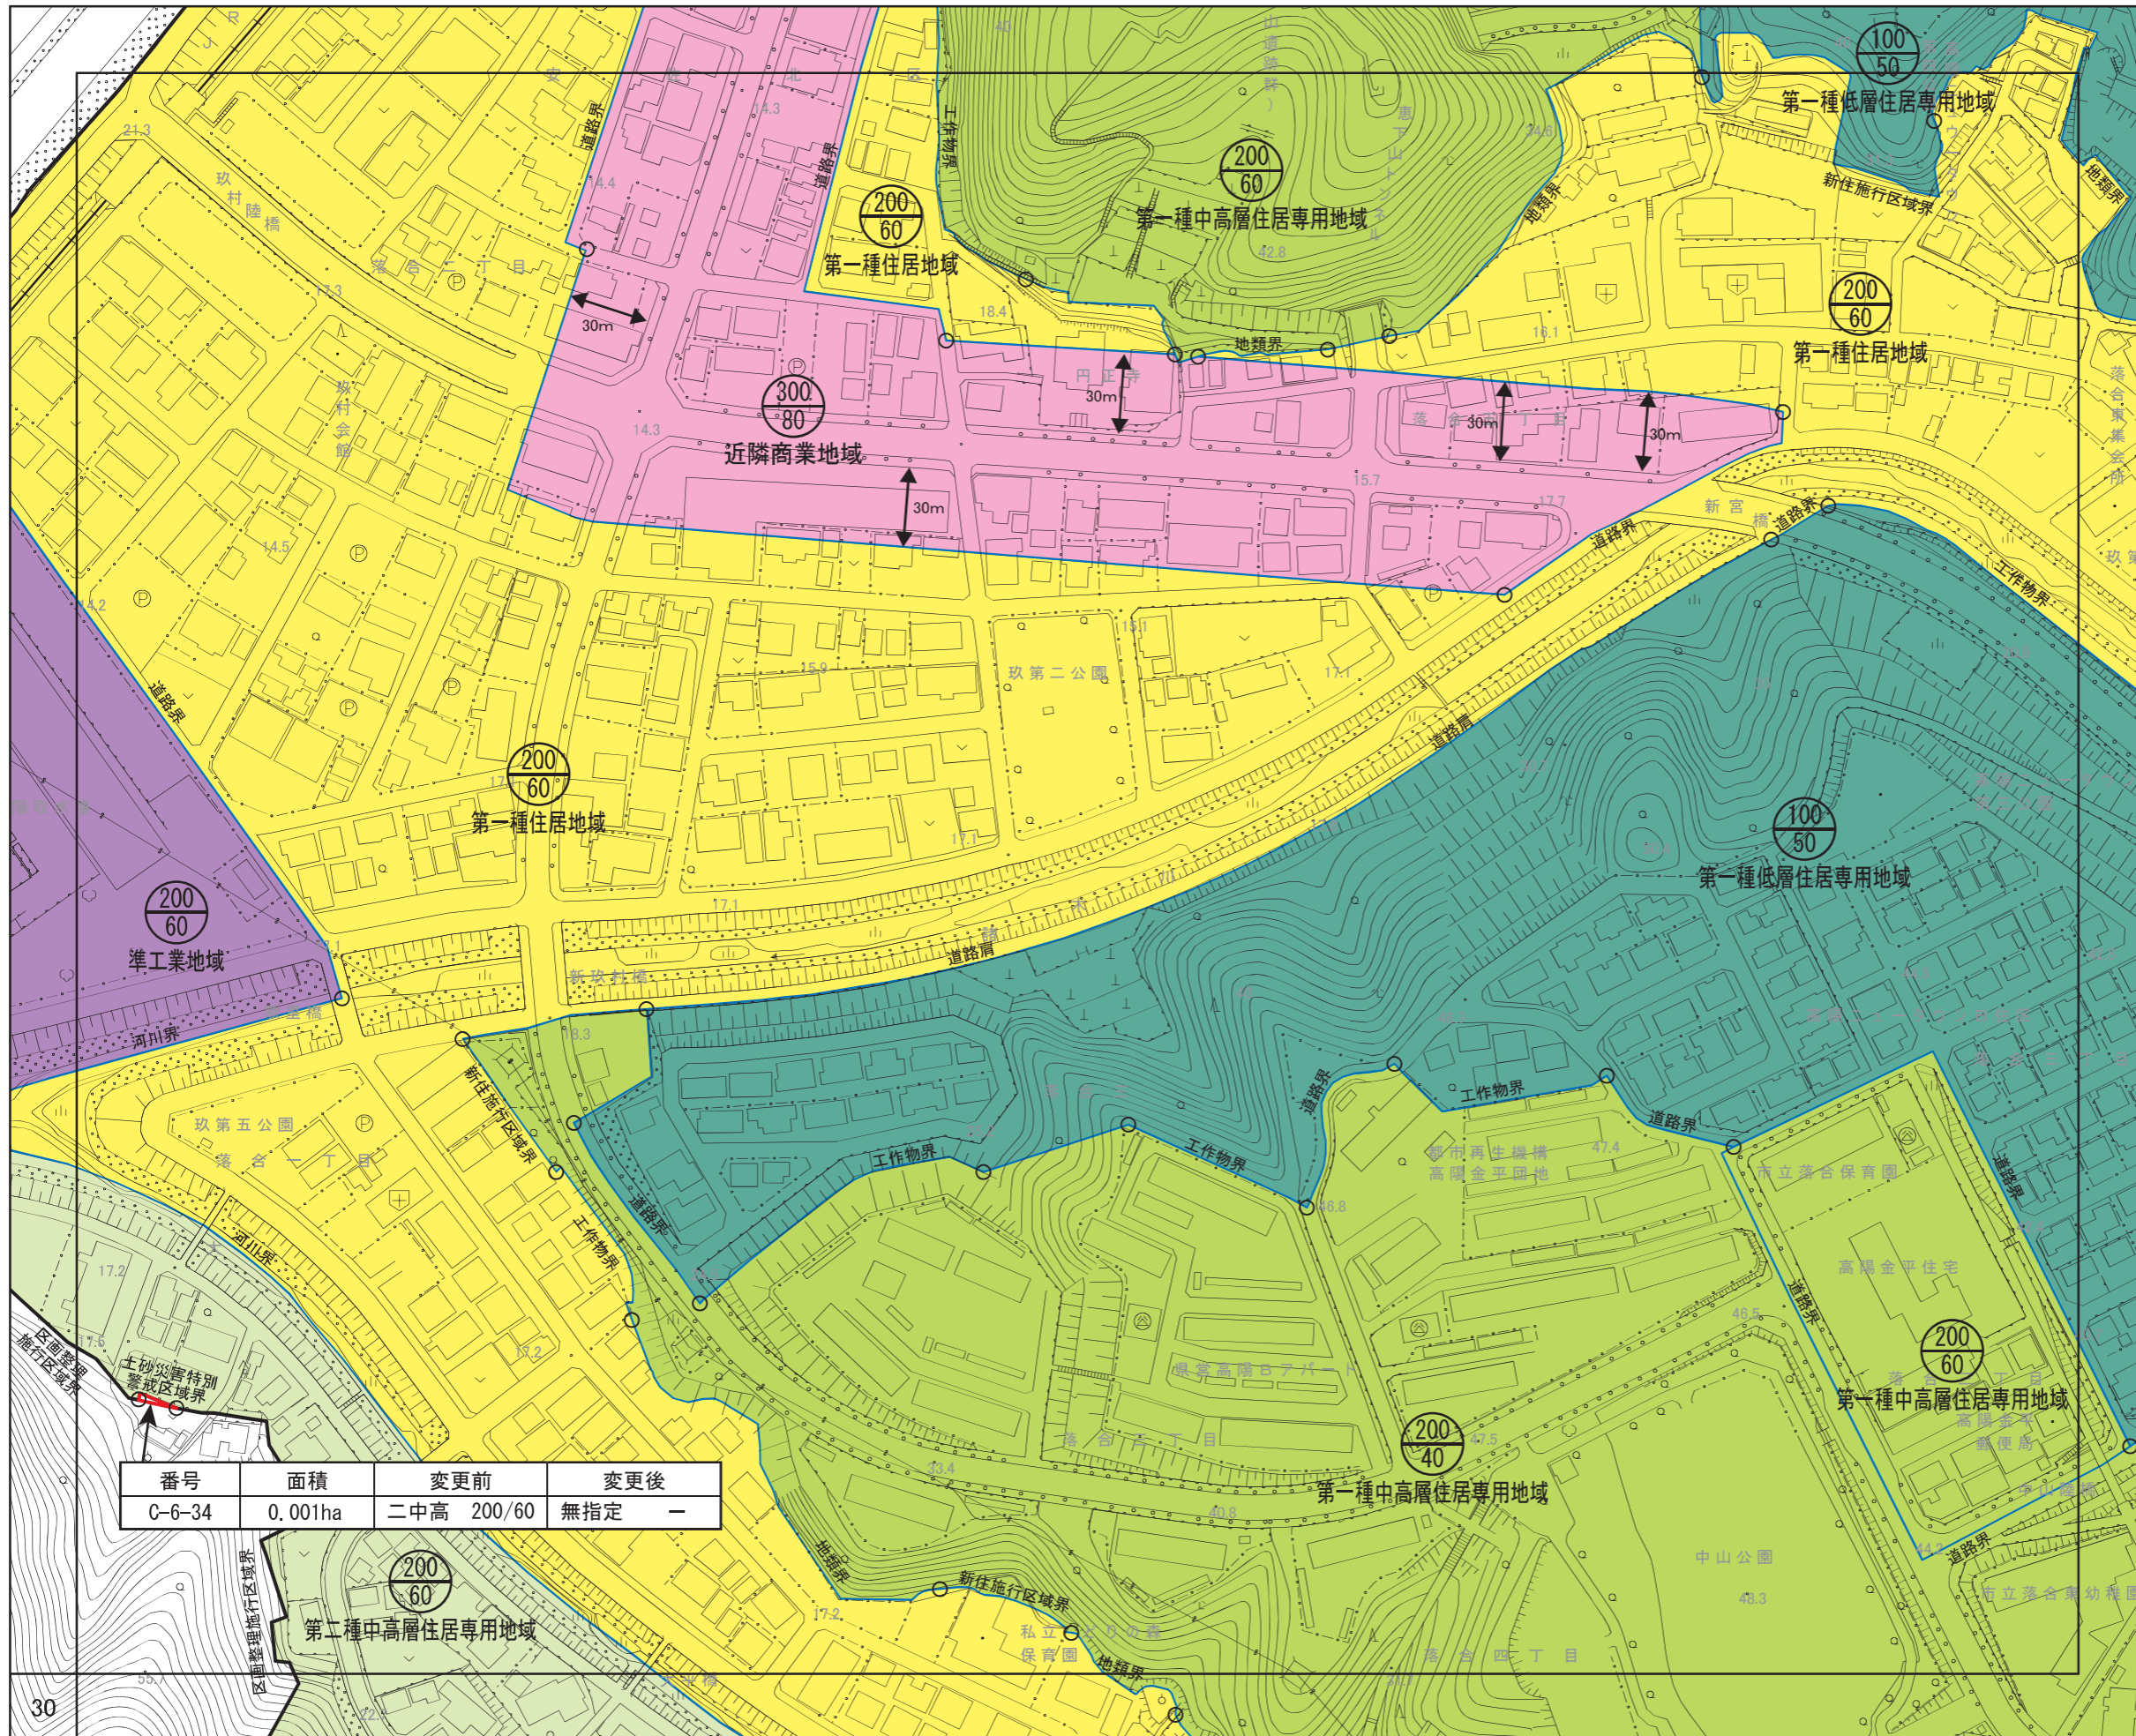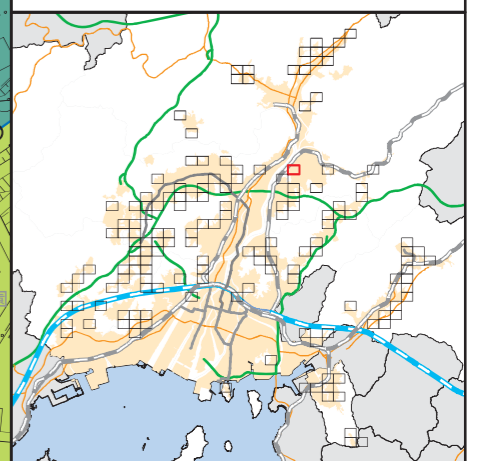

番号	面積	変更前	変更後
C-6-34	0.001ha	二中高 200/60	無指定 -



広島圏都市計画 用途地域の変更

新旧対照図
(広島市)

[No. 25 / 152]

- 区域区分線
- 用途地域変更区域

- 用途地域
- 第一種低層住居専用地域
 - 第二種低層住居専用地域
 - 第一種中高層住居専用地域
 - 第二種中高層住居専用地域
 - 第一種住居地域
 - 第二種住居地域
 - 準住居地域
 - 近隣商業地域
 - 商業地域
 - 準工業地域
 - 工業地域
 - 工業専用地域

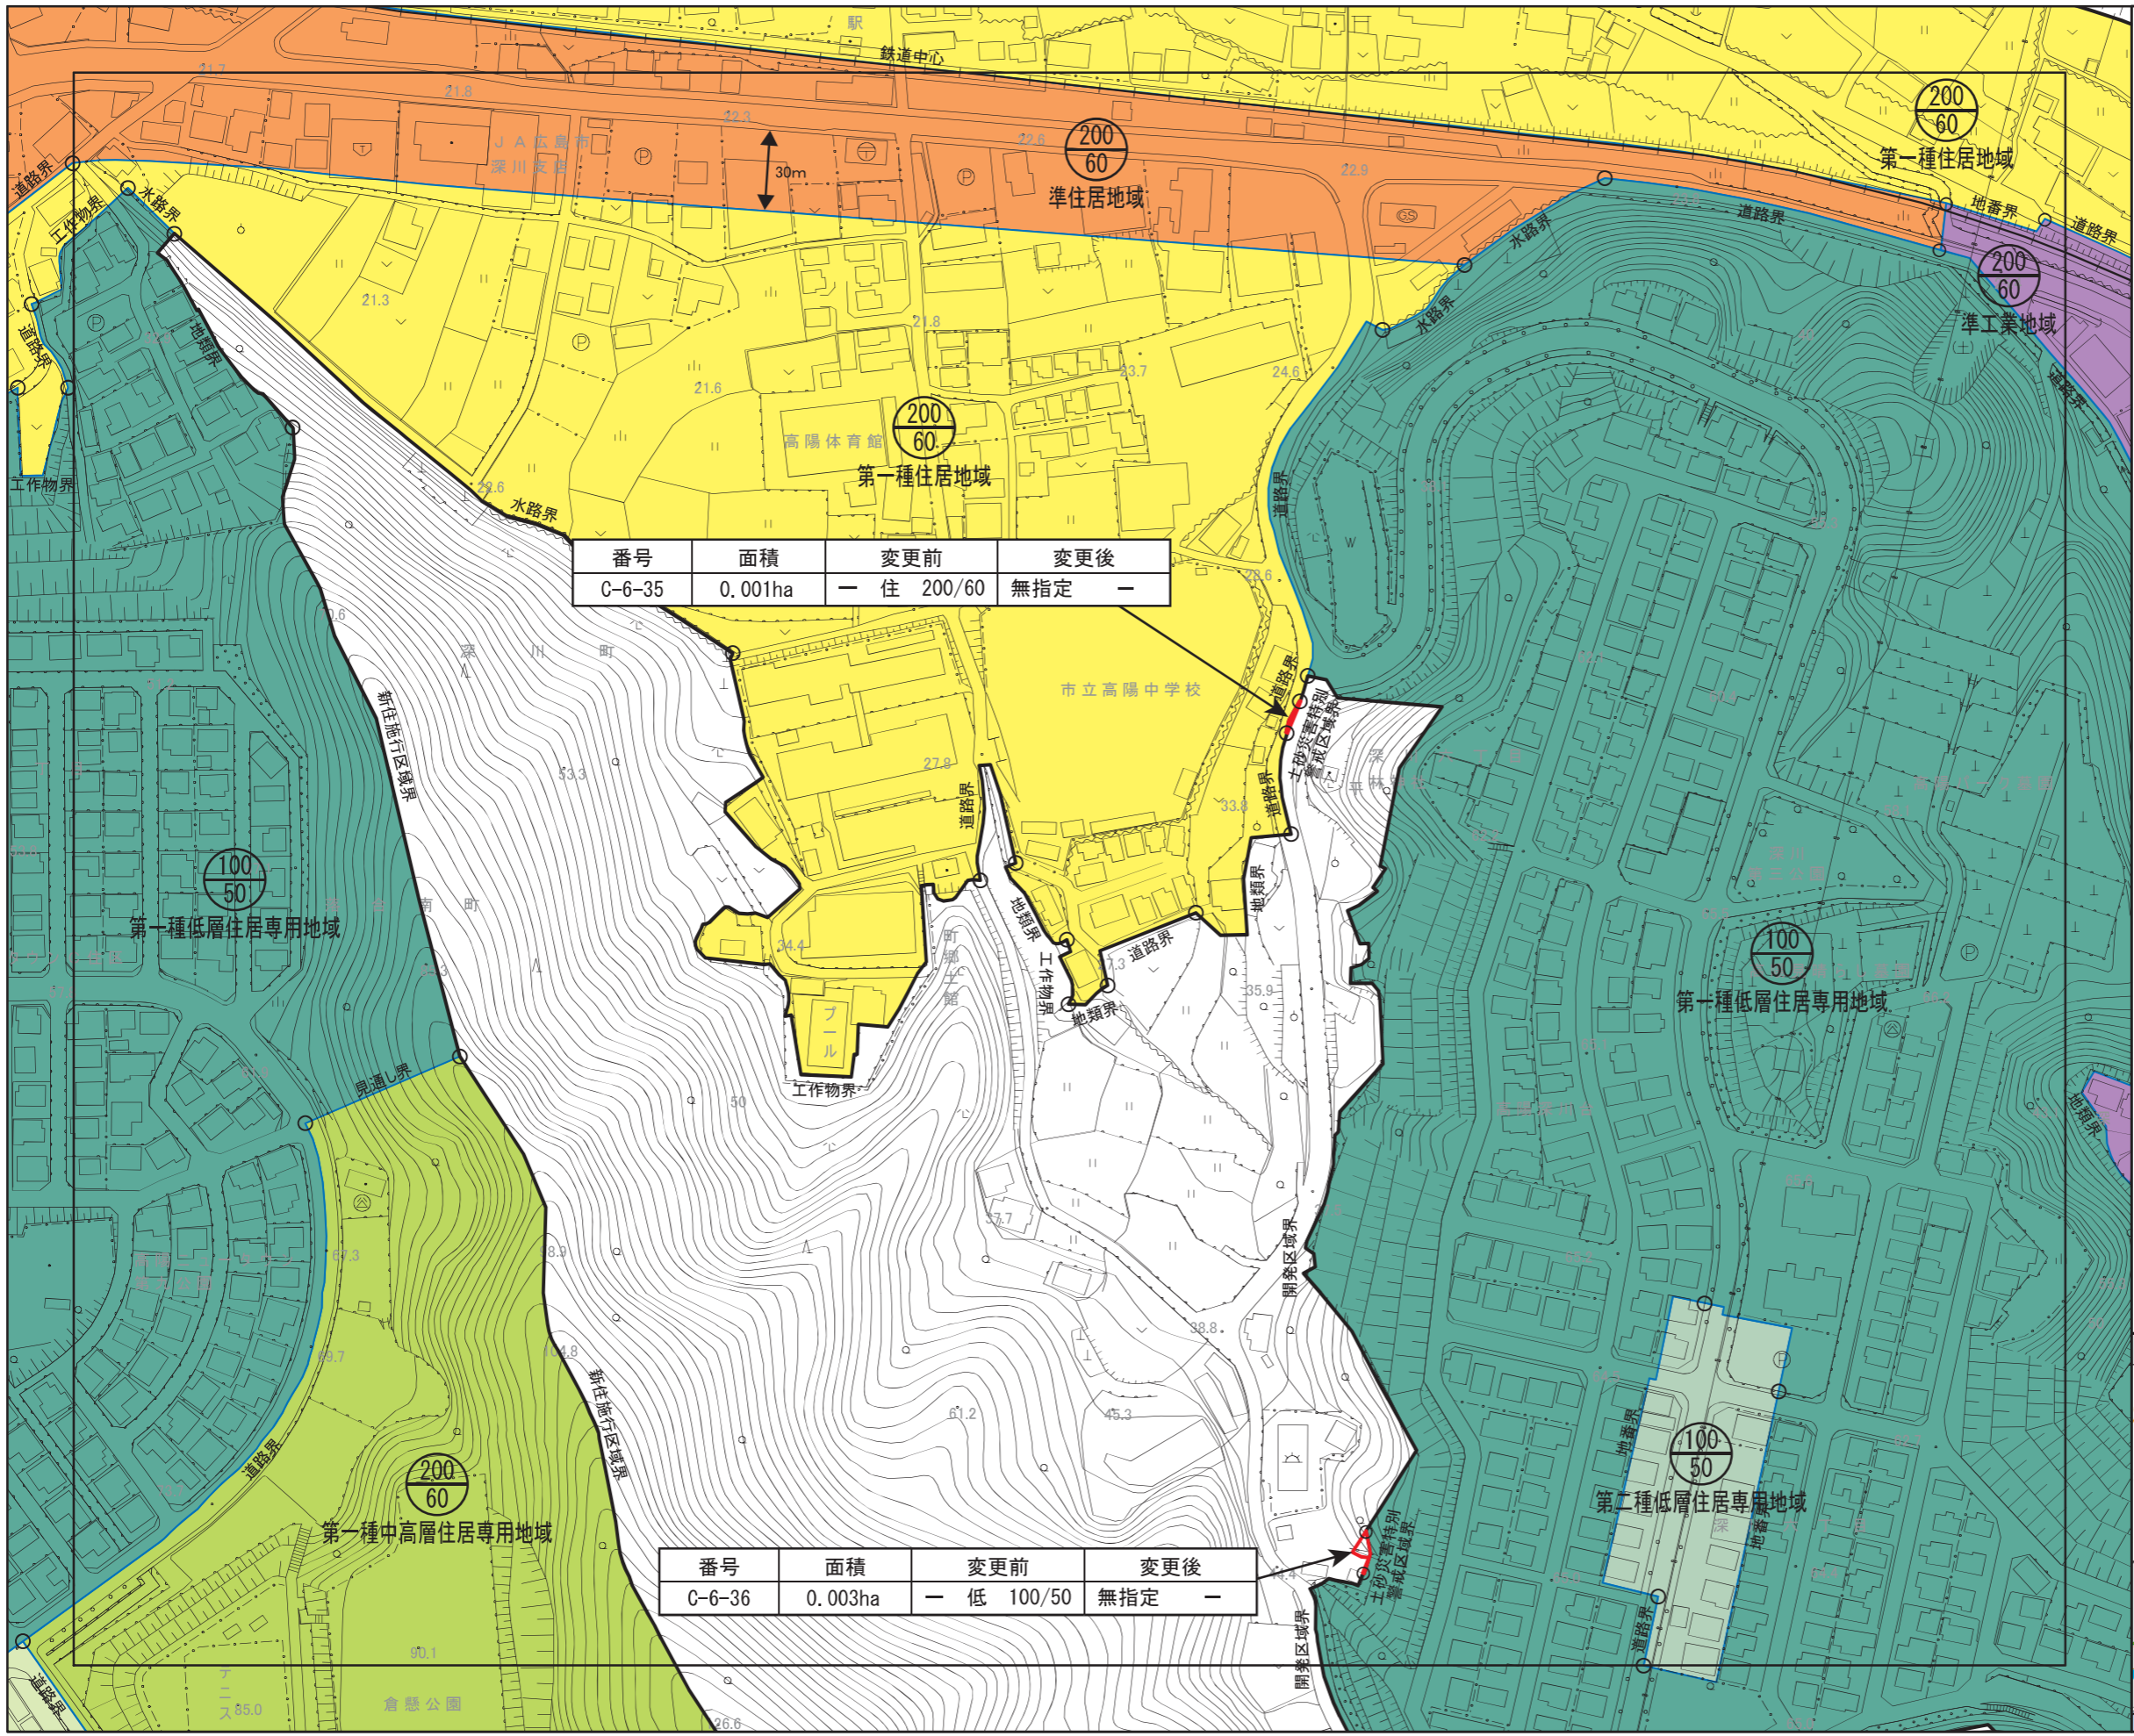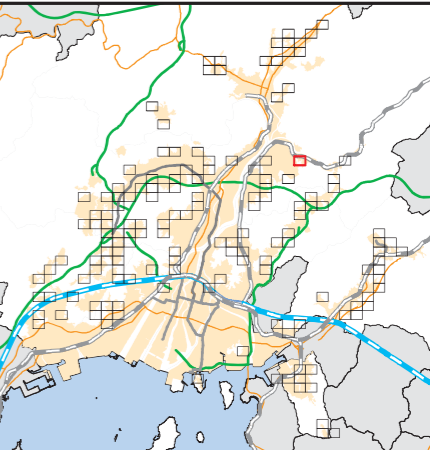

番号	面積	変更前	変更後
C-6-35	0.001ha	— 住 200/60	無指定 —



番号	面積	変更前	変更後
C-6-36	0.003ha	— 低 100/50	無指定 —

広島圏都市計画 用途地域の変更













新旧対照図



(広島市)

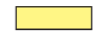[No. 26 / 152]

-  区域区分線
-  用途地域変更区域

用途地域

-  第一種低層住居専用地域
-  第二種低層住居専用地域
-  第一種中高層住居専用地域
-  第二種中高層住居専用地域
-  第一種住居地域
-  第二種住居地域
-  準住居地域
-  近隣商業地域
-  商業地域
-  準工業地域
-  工業地域
-  工業専用地域

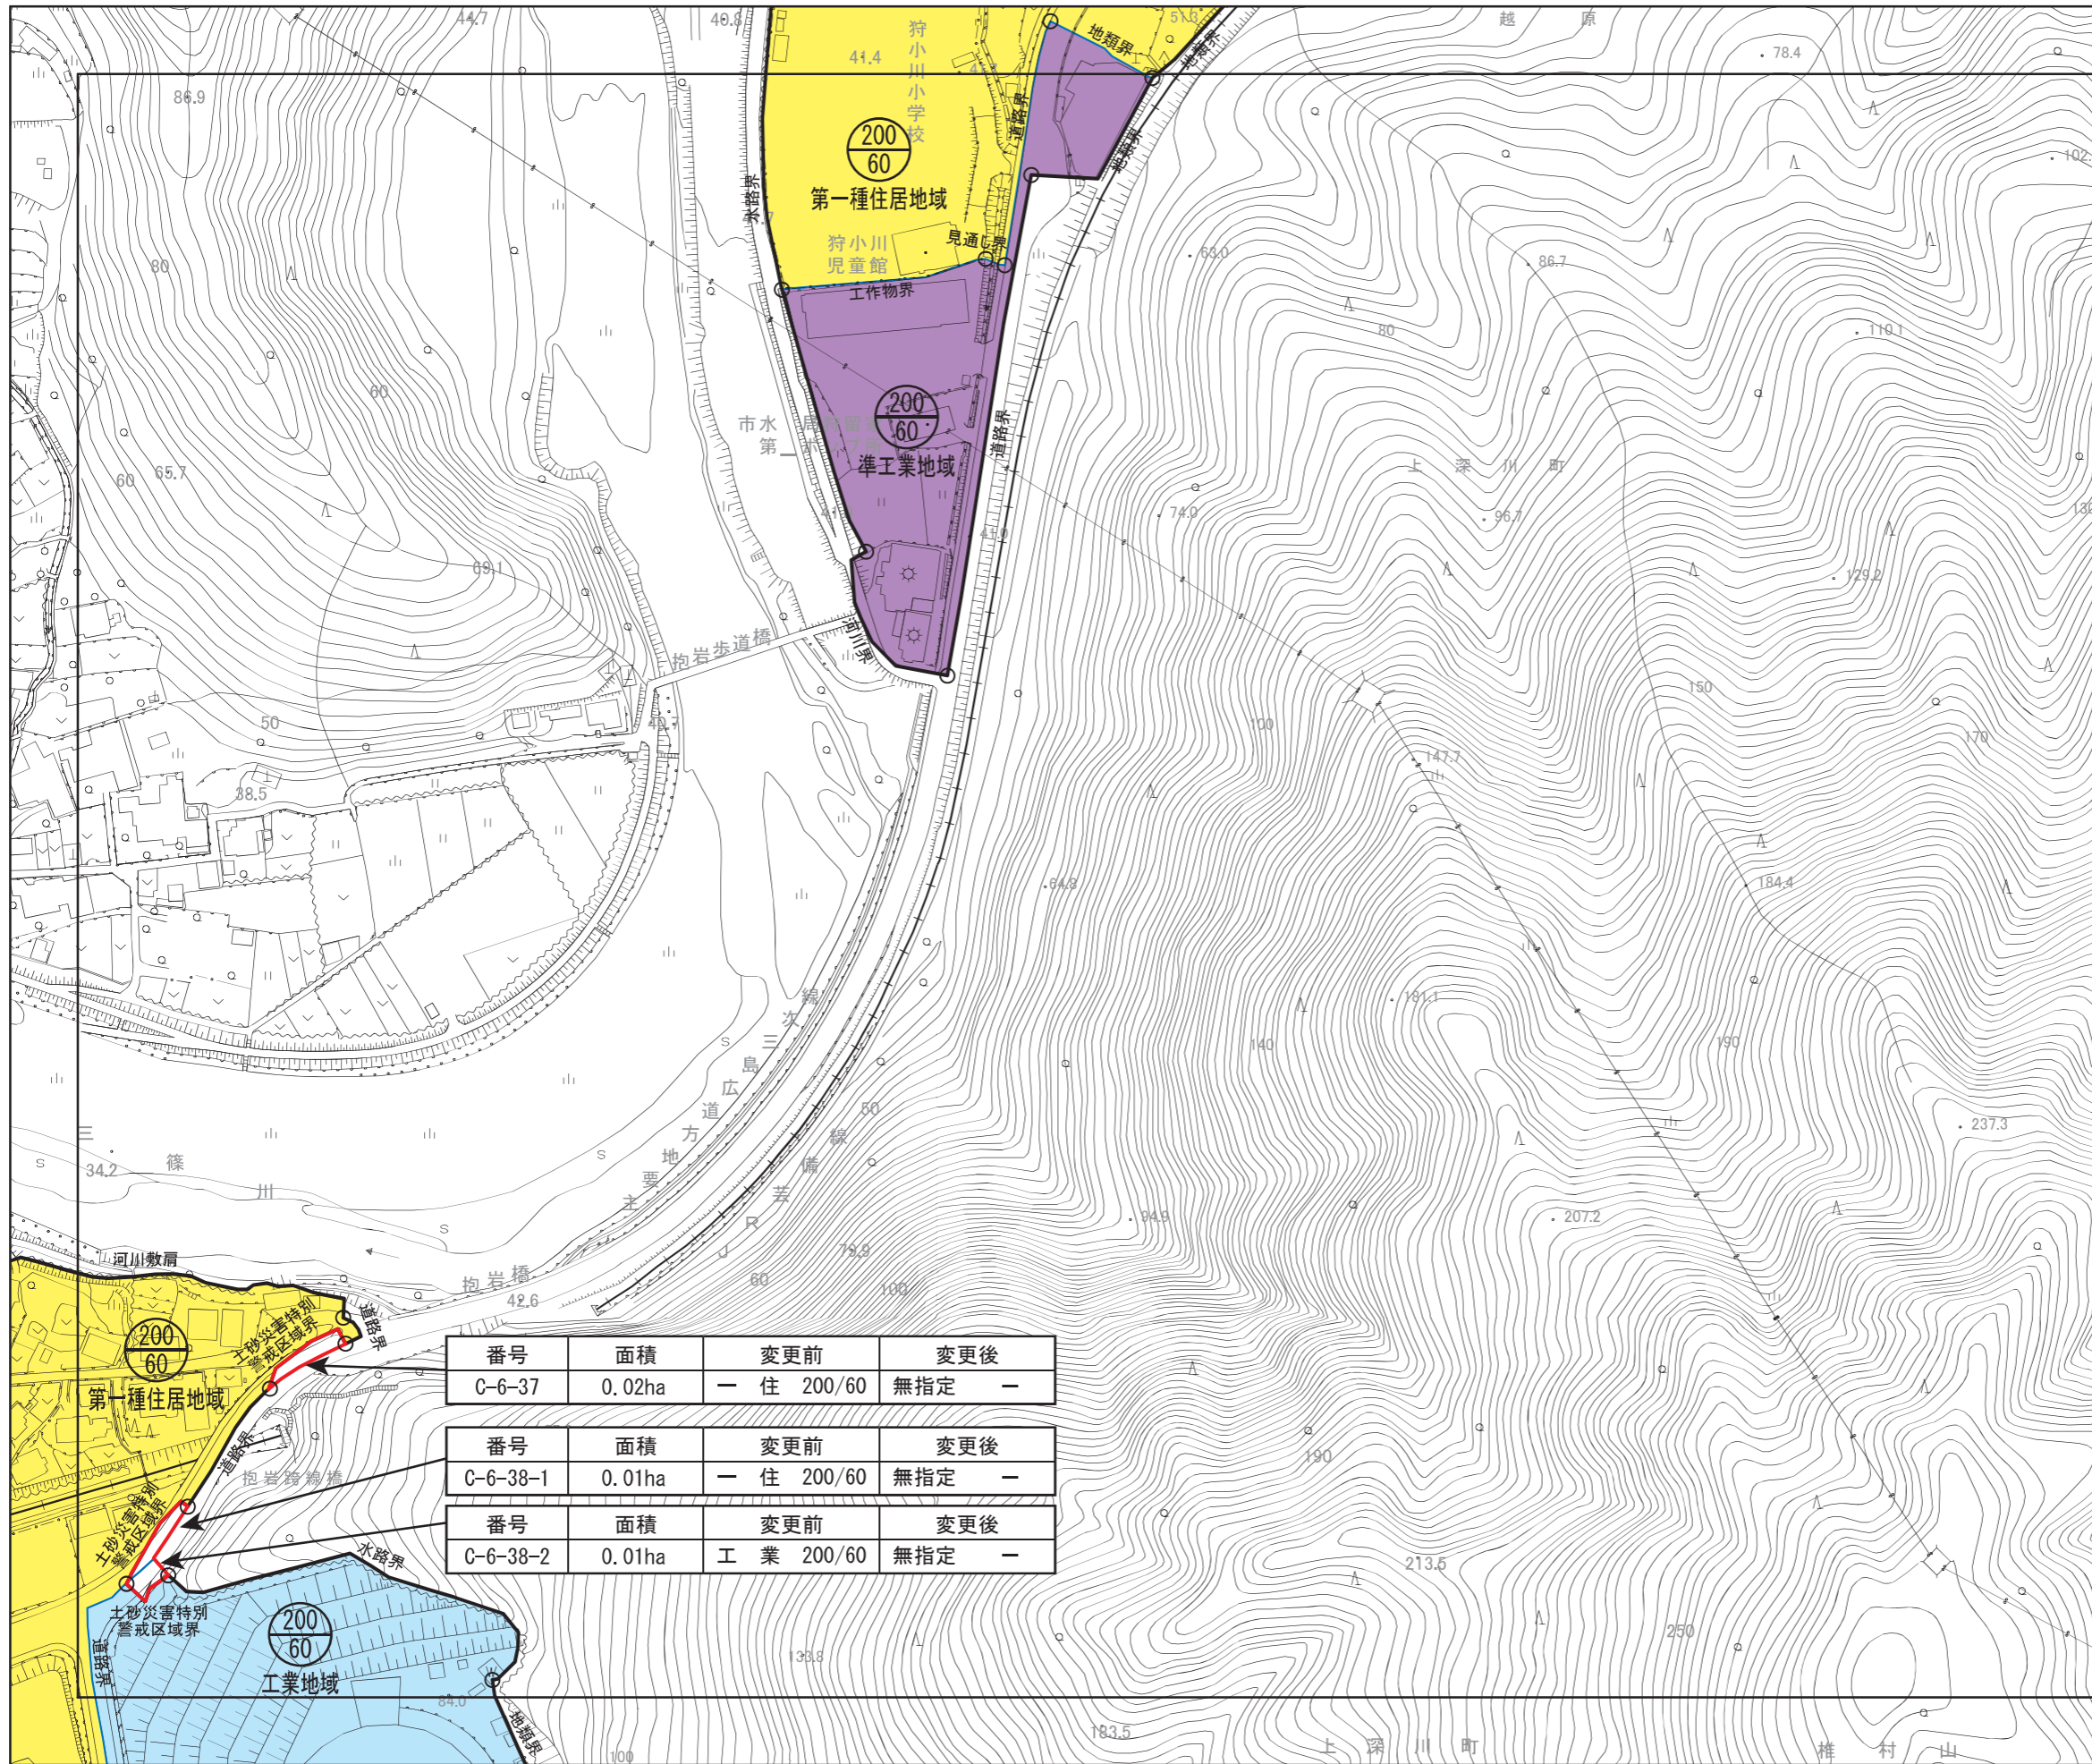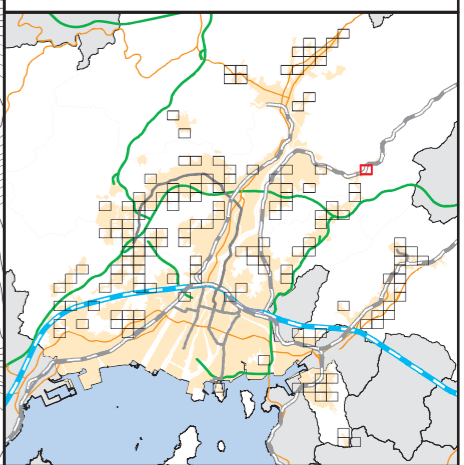

番号	面積	変更前	変更後
C-6-37	0.02ha	一住 200/60	無指定 -

番号	面積	変更前	変更後
C-6-38-1	0.01ha	一住 200/60	無指定 -

番号	面積	変更前	変更後
C-6-38-2	0.01ha	工業 200/60	無指定 -

広島圏都市計画 用途地域の変更



新旧対照図
(広島市)

[No. 27 / 152]

- 区域区分線
- 用途地域変更区域

- 用途地域
- 第一種低層住居専用地域
 - 第二種低層住居専用地域
 - 第一種中高層住居専用地域
 - 第二種中高層住居専用地域
 - 第一種住居地域
 - 第二種住居地域
 - 準住居地域
 - 近隣商業地域
 - 商業地域
 - 準工業地域
 - 工業地域
 - 工業専用地域

番号	面積	変更前	変更後
C-6-39	0.24ha	一中高 200/60	無指定 -

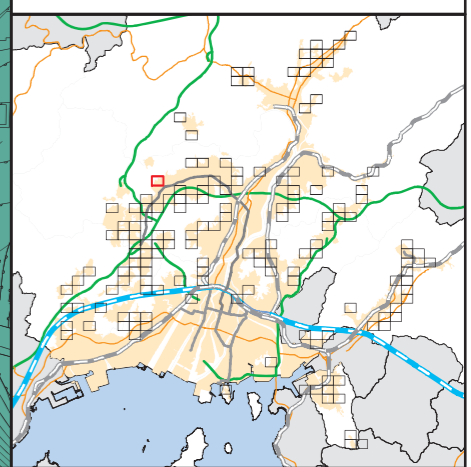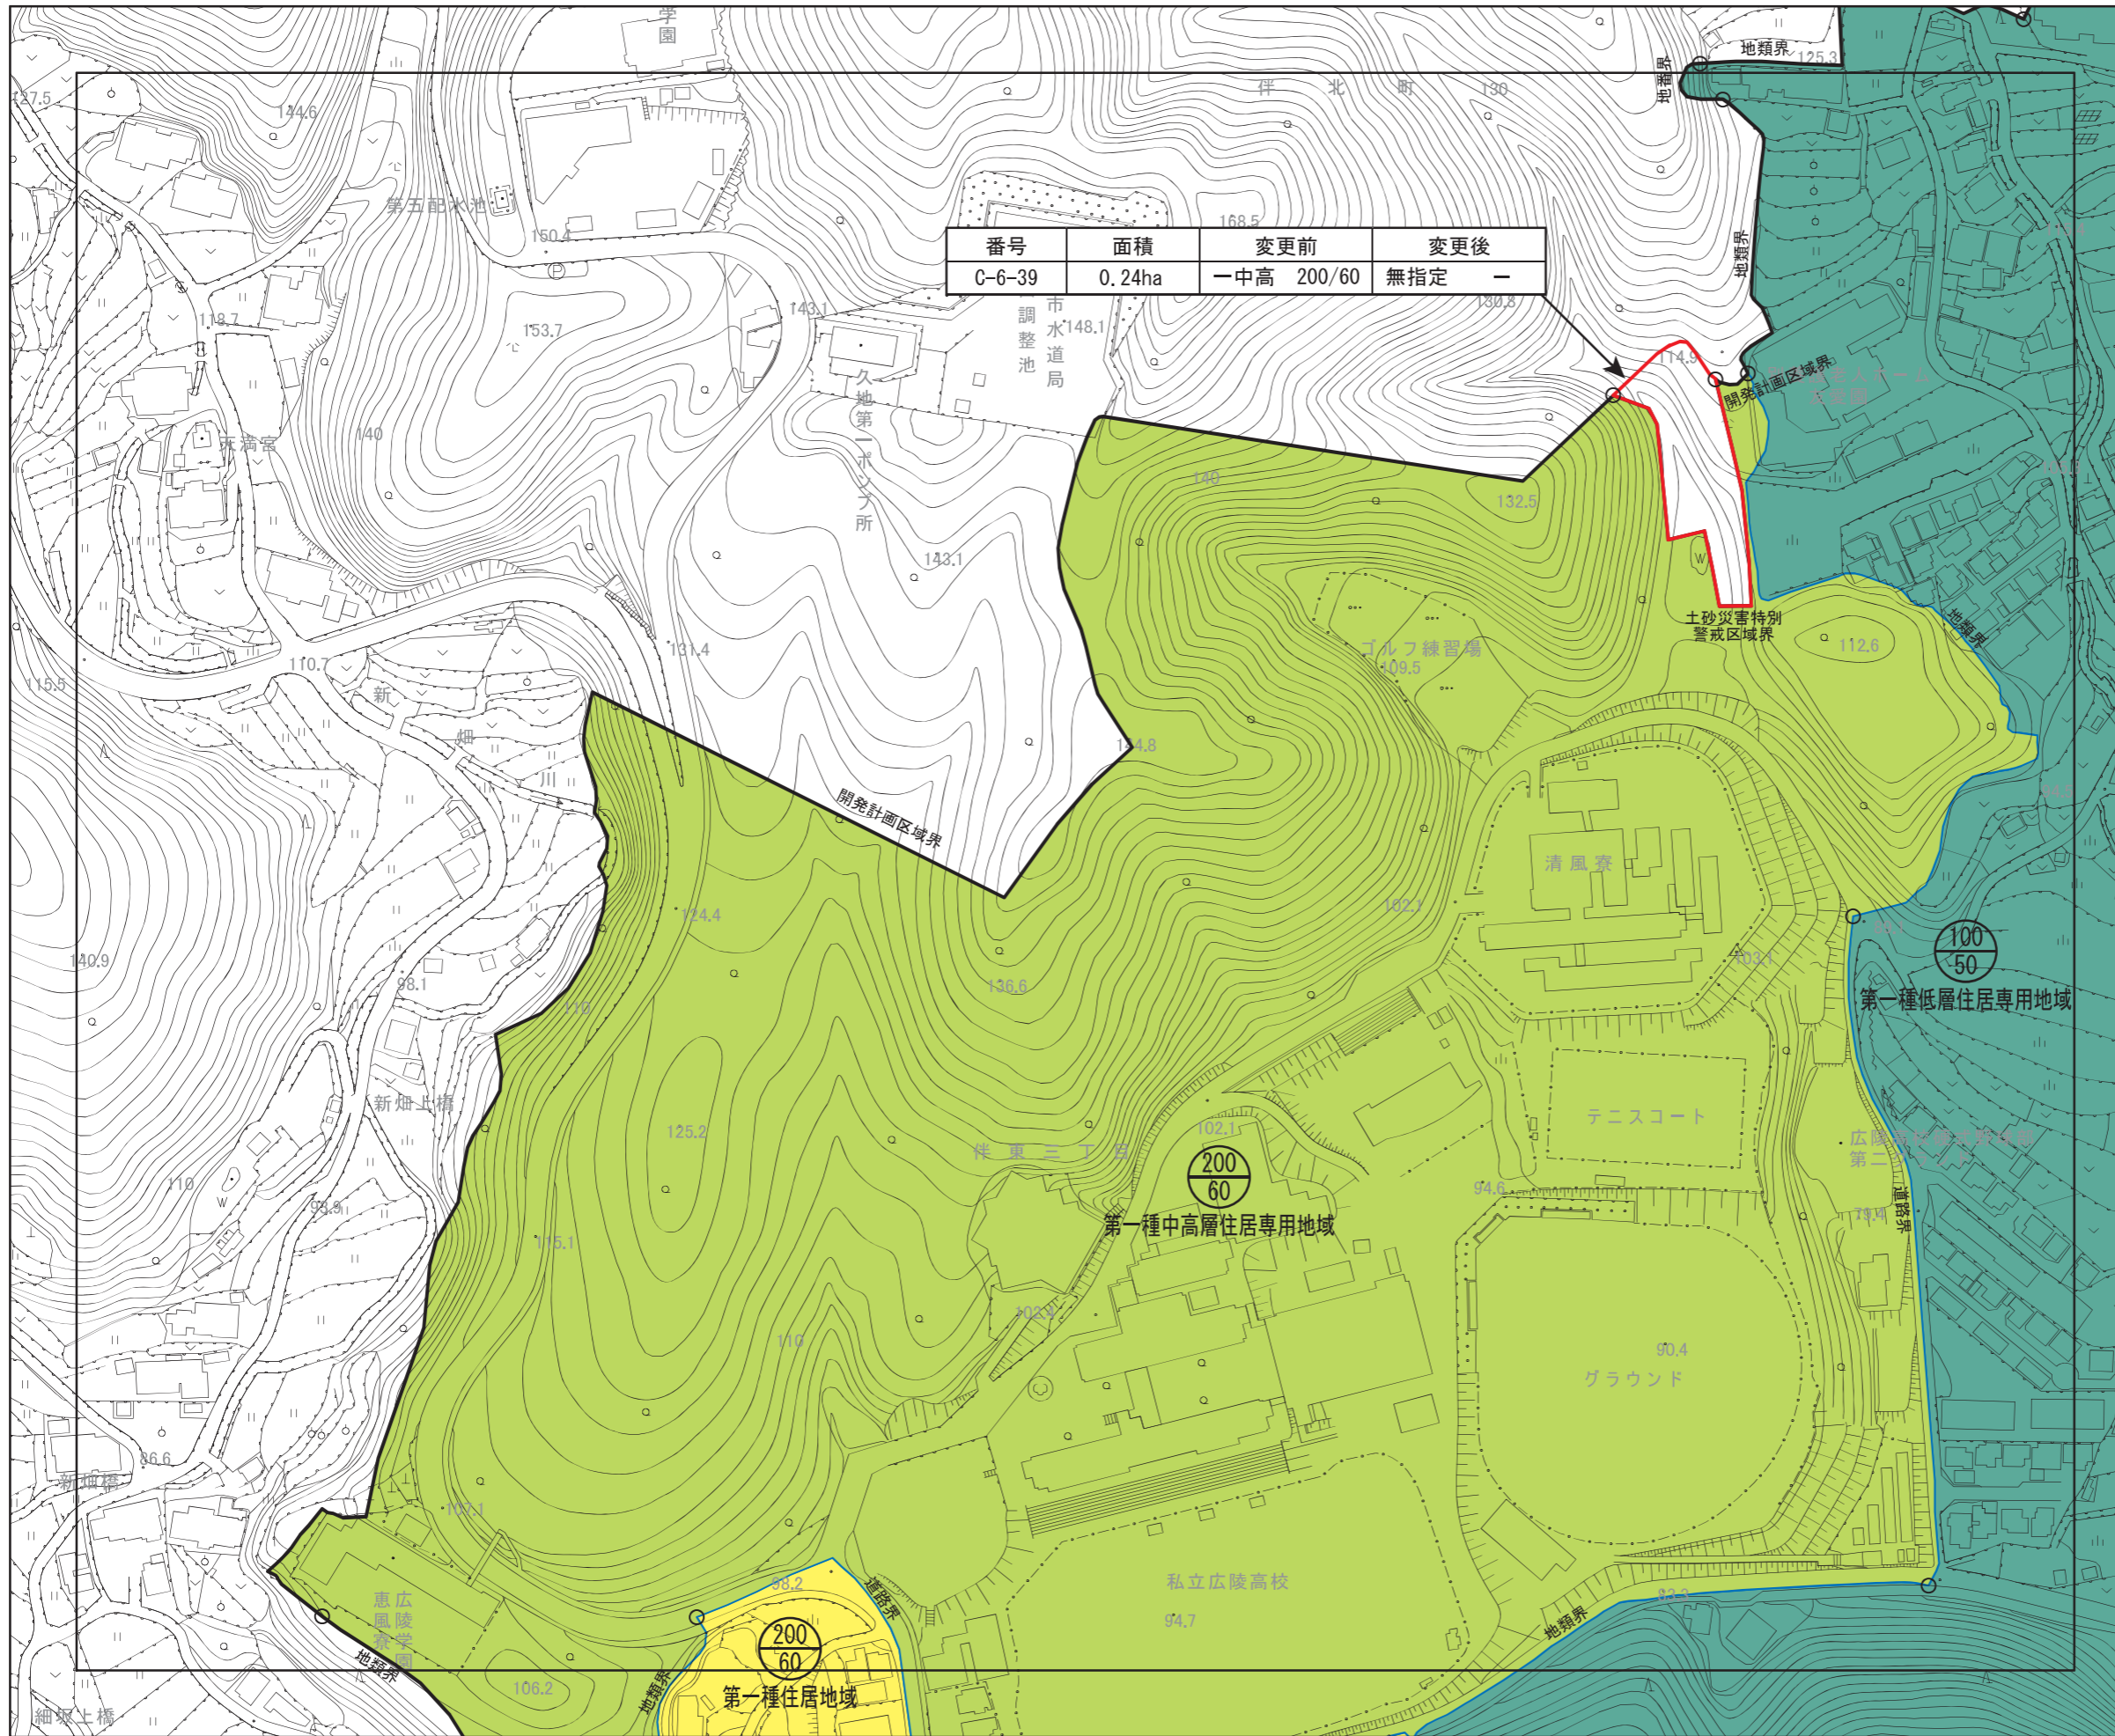



広島圏都市計画 用途地域の変更

新旧対照図
(広島市)

[No. 28 / 152]

- 区域区分線
- 用途地域変更区域

- 用途地域
- 第一種低層住居専用地域
 - 第二種低層住居専用地域
 - 第一種中高層住居専用地域
 - 第二種中高層住居専用地域
 - 第一種住居地域
 - 第二種住居地域
 - 準住居地域
 - 近隣商業地域
 - 商業地域
 - 準工業地域
 - 工業地域
 - 工業専用地域

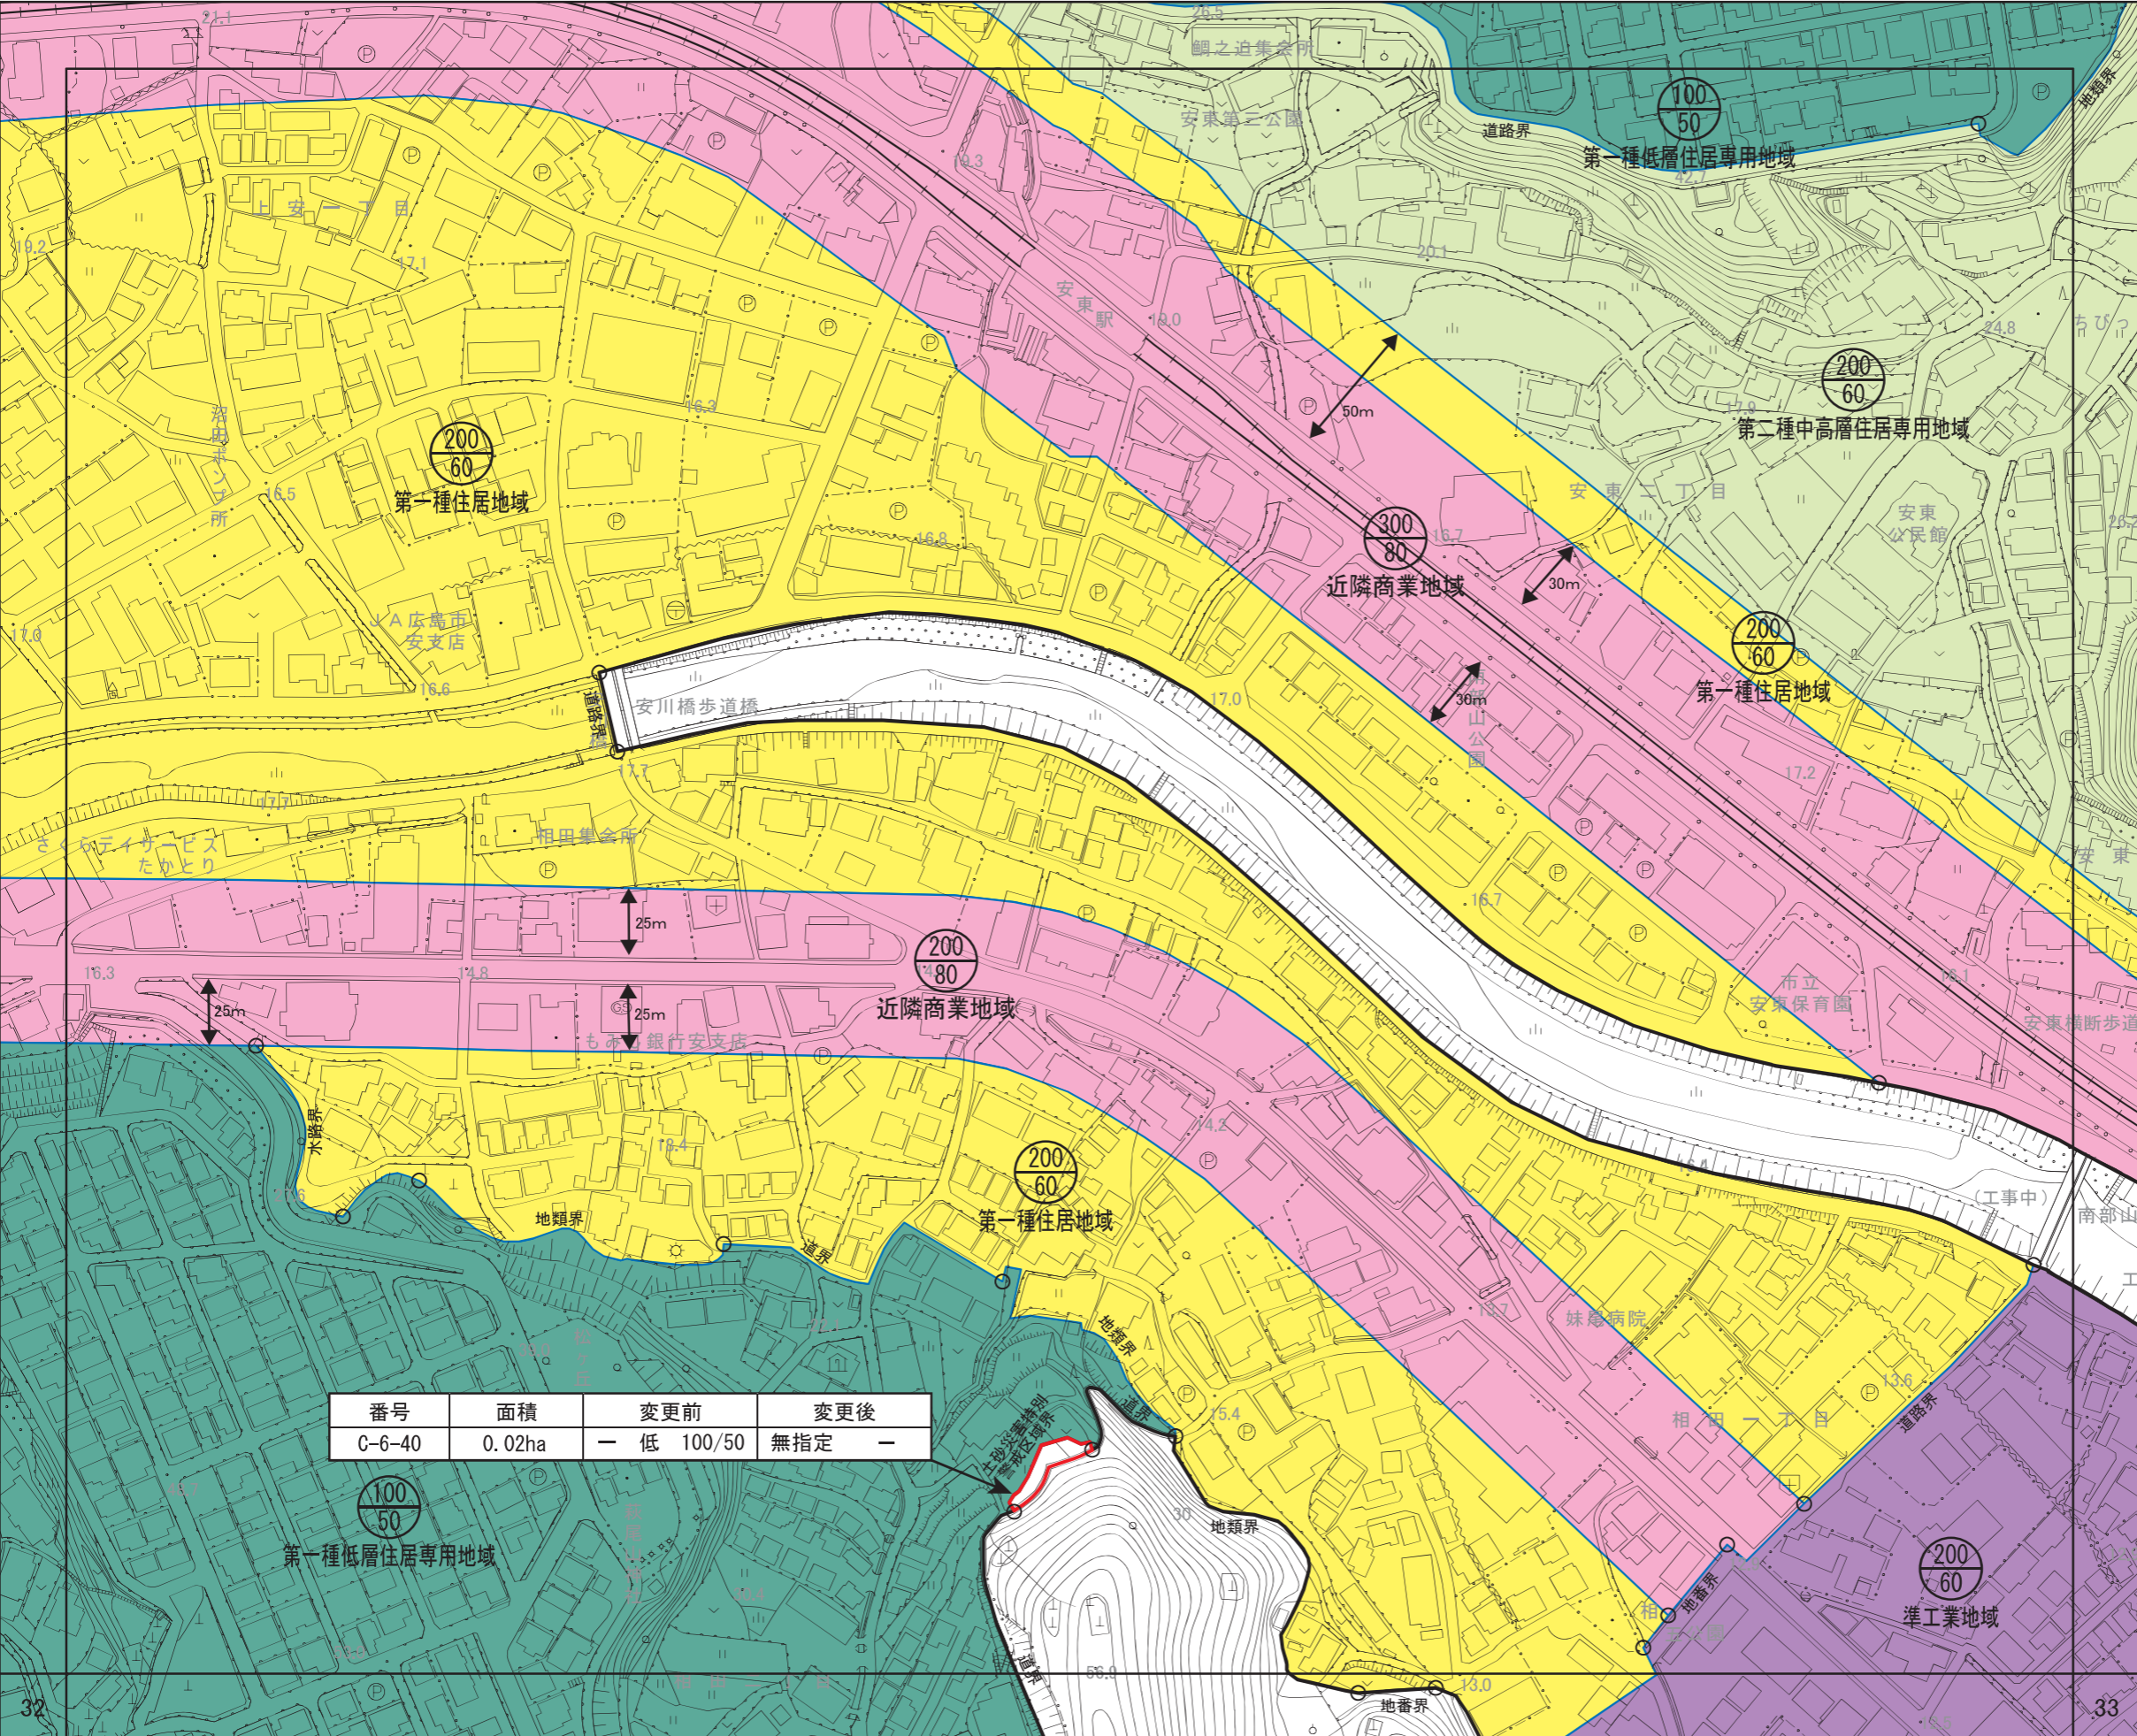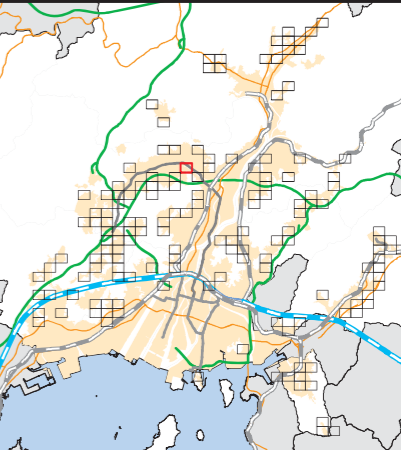

番号	面積	変更前	変更後
C-6-40	0.02ha	— 低 100/50	無指定 —

広島圏都市計画 用途地域の変更

新旧対照図

(広島市)



[No. 29 / 152]

- 区域区分線
- 用途地域変更区域

用途地域

- 第一種低層住居専用地域
- 第二種低層住居専用地域
- 第一種中高層住居専用地域
- 第二種中高層住居専用地域
- 第一種住居地域
- 第二種住居地域
- 準住居地域
- 近隣商業地域
- 商業地域
- 準工業地域
- 工業地域
- 工業専用地域

番号	面積	変更前	変更後
C-6-41	0.16ha	二中高 200/60	無指定 —

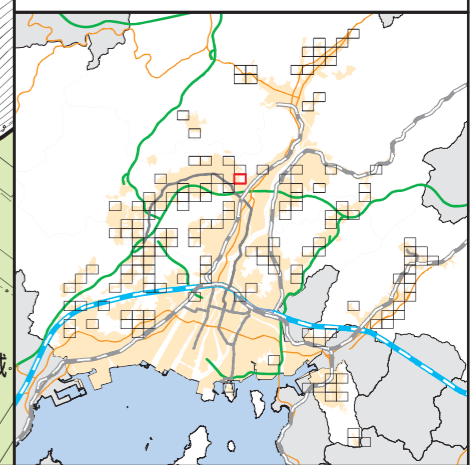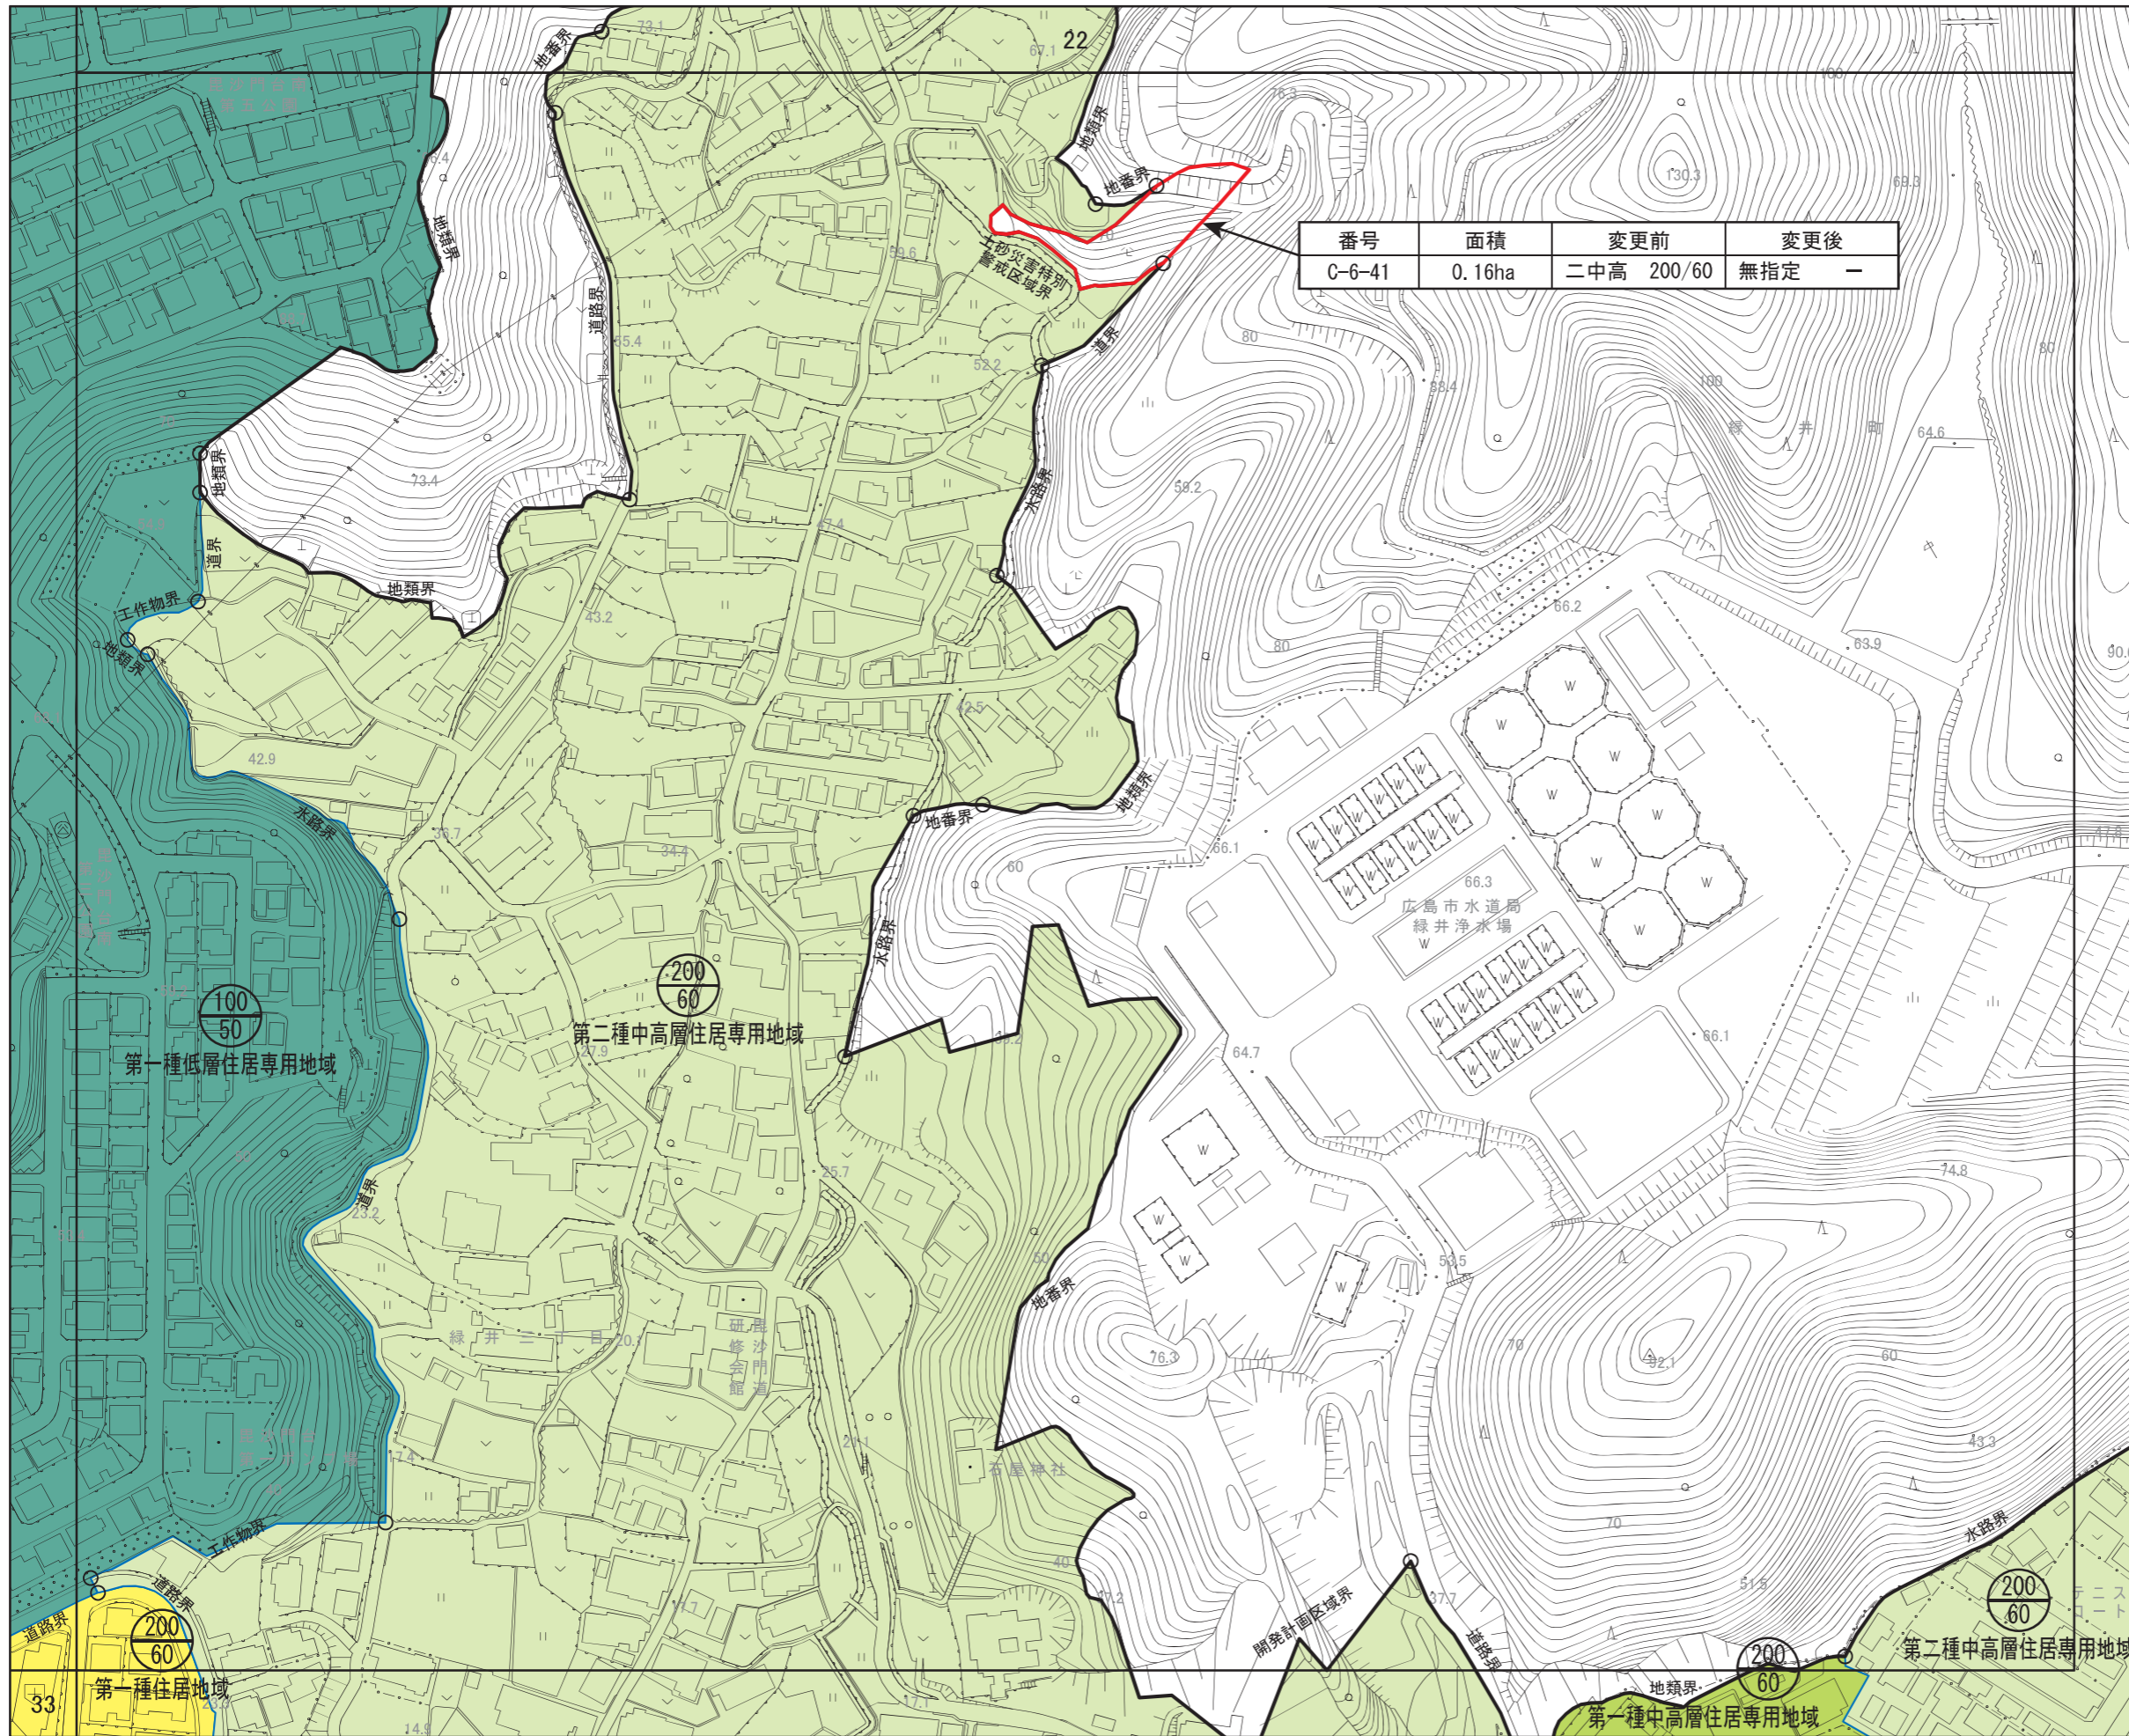

広島圏都市計画 用途地域の変更

新旧対照図
(広島市)


[No. 30 / 152]

- 区域区分線
- 用途地域変更区域

用途地域

- 第一種低層住居専用地域
- 第二種低層住居専用地域
- 第一種中高層住居専用地域
- 第二種中高層住居専用地域
- 第一種住居地域
- 第二種住居地域
- 準住居地域
- 近隣商業地域
- 商業地域
- 準工業地域
- 工業地域
- 工業専用地域

S = 1/2,500

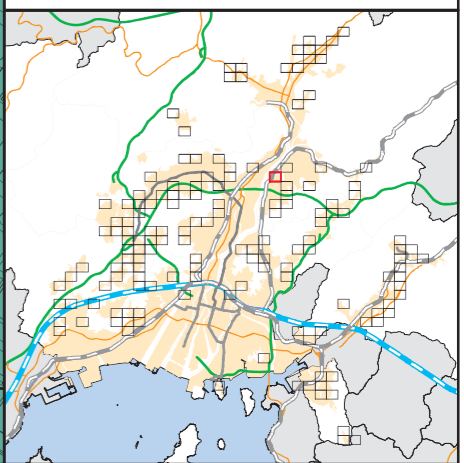

番号	面積	変更前	変更後
C-6-42	0.04ha	— 低 100/50	無指定 —

