



広島圏都市計画 用途地域の変更

新旧対照図
(広島市)

[No. 31 / 152]

- 区域区分線
- 用途地域変更区域

- 用途地域
- 第一種低層住居専用地域
 - 第二種低層住居専用地域
 - 第一種中高層住居専用地域
 - 第二種中高層住居専用地域
 - 第一種住居地域
 - 第二種住居地域
 - 準住居地域
 - 近隣商業地域
 - 商業地域
 - 準工業地域
 - 工業地域
 - 工業専用地域

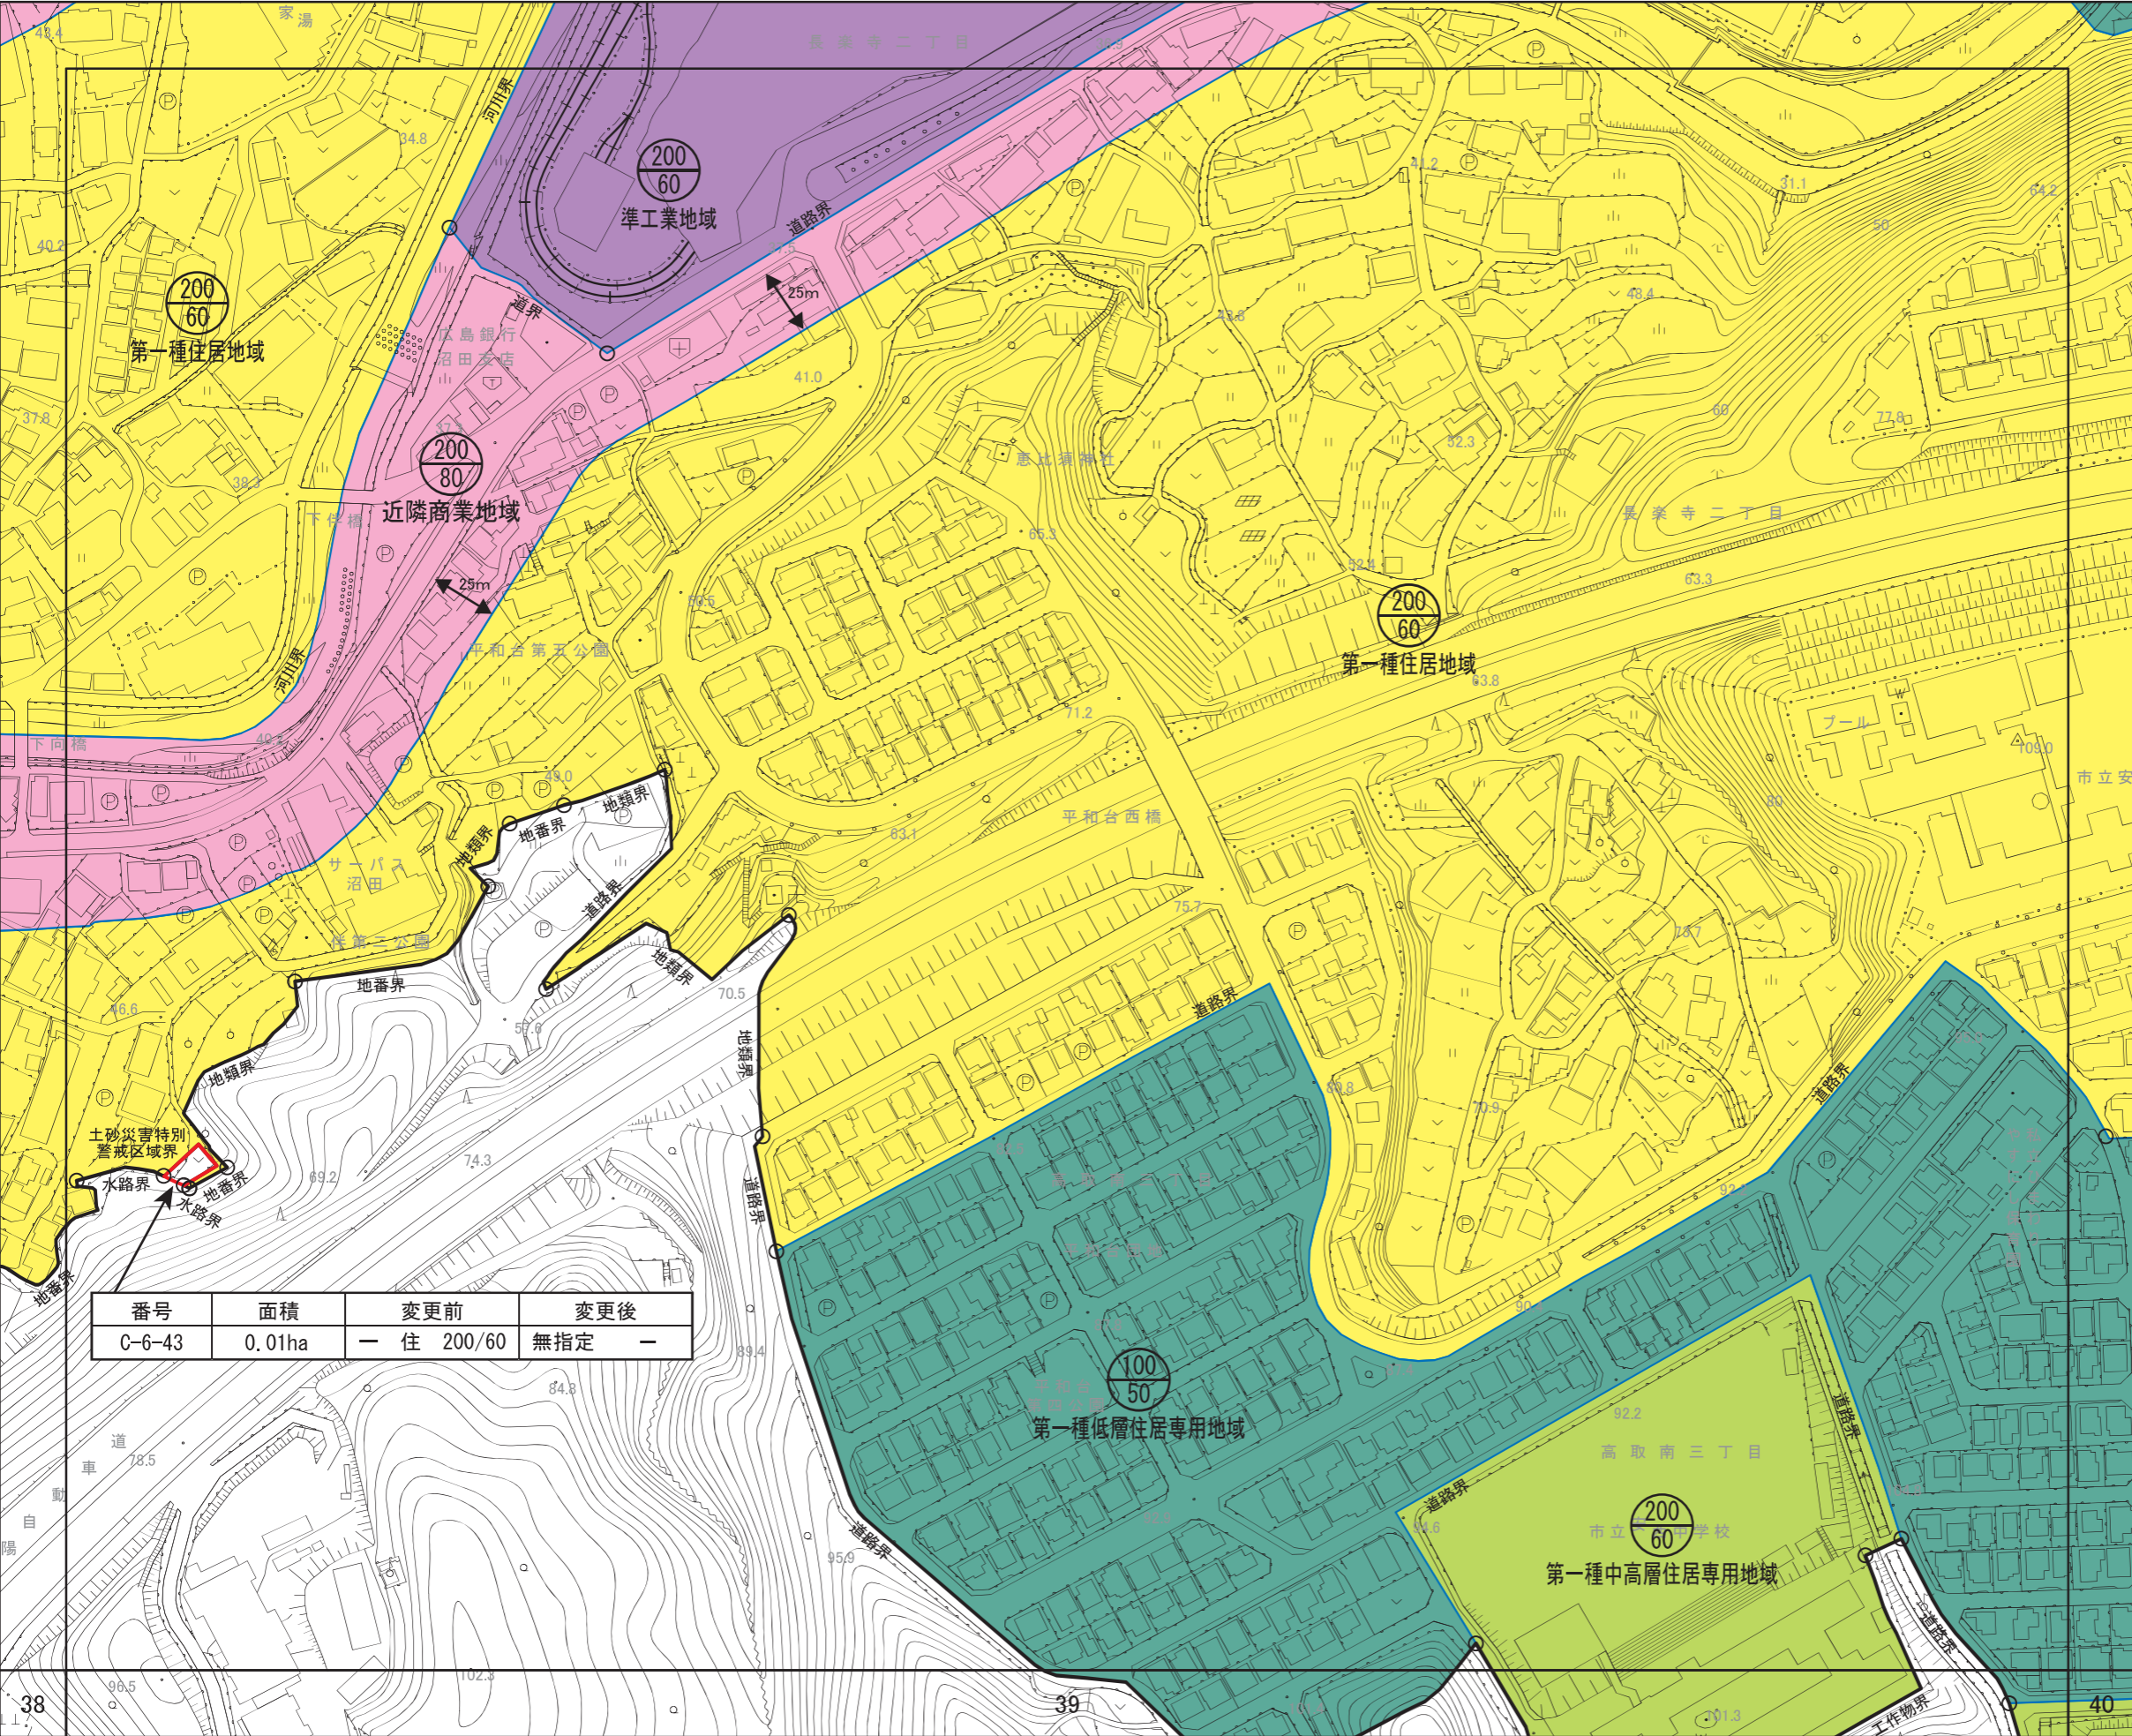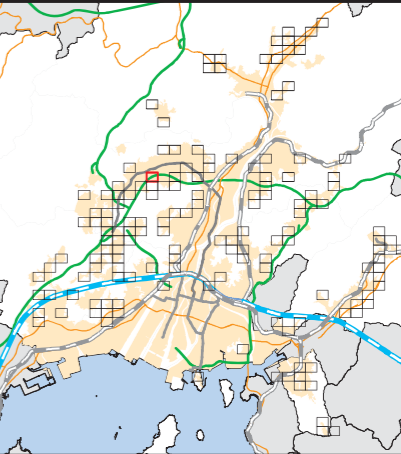

| 番号 | 面積 | 変更前 | 変更後 |
|--------|--------|----------|-----|
| C-6-43 | 0.01ha | 住 200/60 | 無指定 |

38

39

40


新旧対照図
(広島市)

[No. 32 / 152]

- 区域区分線
- 用途地域変更区域

用途地域


- 第一種低層住居専用地域
- 第二種低層住居専用地域
- 第一種中高層住居専用地域
- 第二種中高層住居専用地域
- 第一種住居地域
- 第二種住居地域
- 準住居地域
- 近隣商業地域
- 商業地域
- 準工業地域
- 工業地域
- 工業専用地域

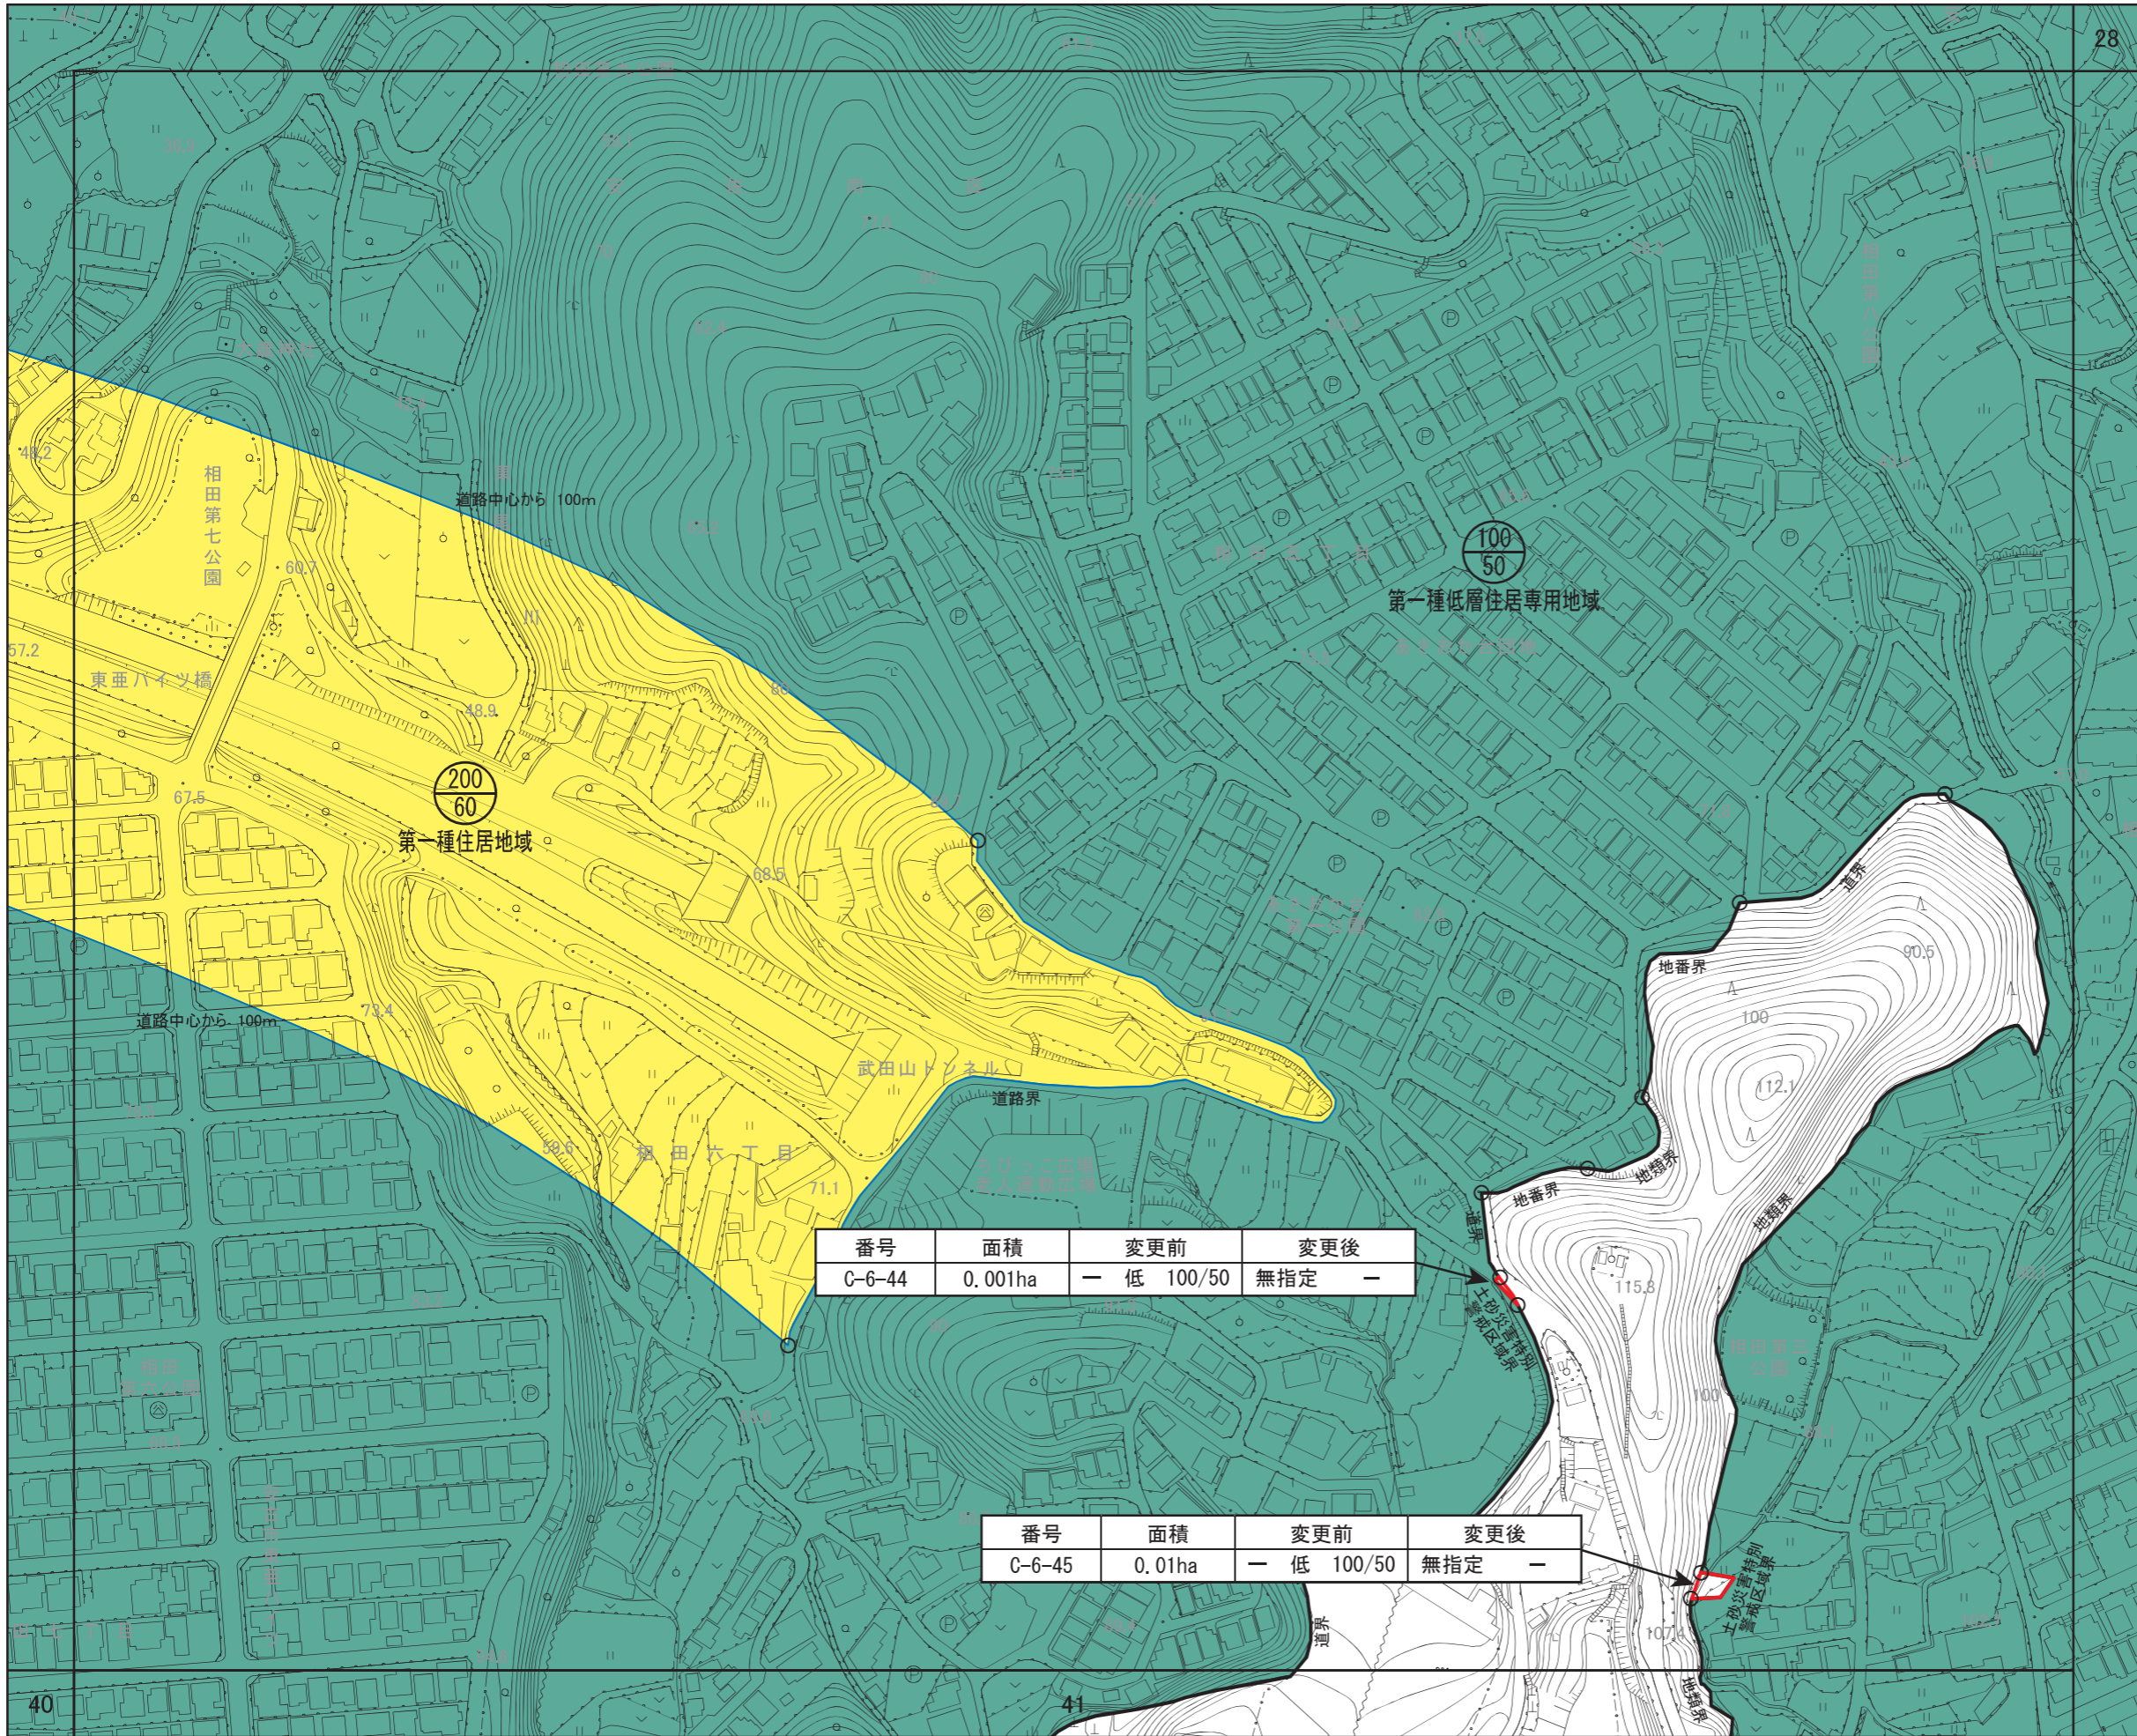


| 番号 | 面積 | 変更前 | 変更後 |
|--------|---------|------------|-------|
| C-6-44 | 0.001ha | — 低 100/50 | 無指定 — |

| 番号 | 面積 | 変更前 | 変更後 |
|--------|--------|------------|-------|
| C-6-45 | 0.01ha | — 低 100/50 | 無指定 — |

S = 1/2,500

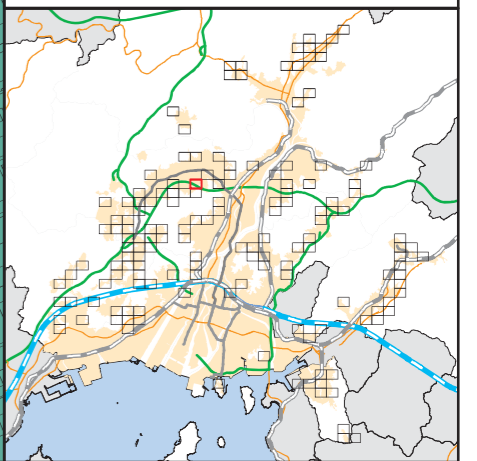

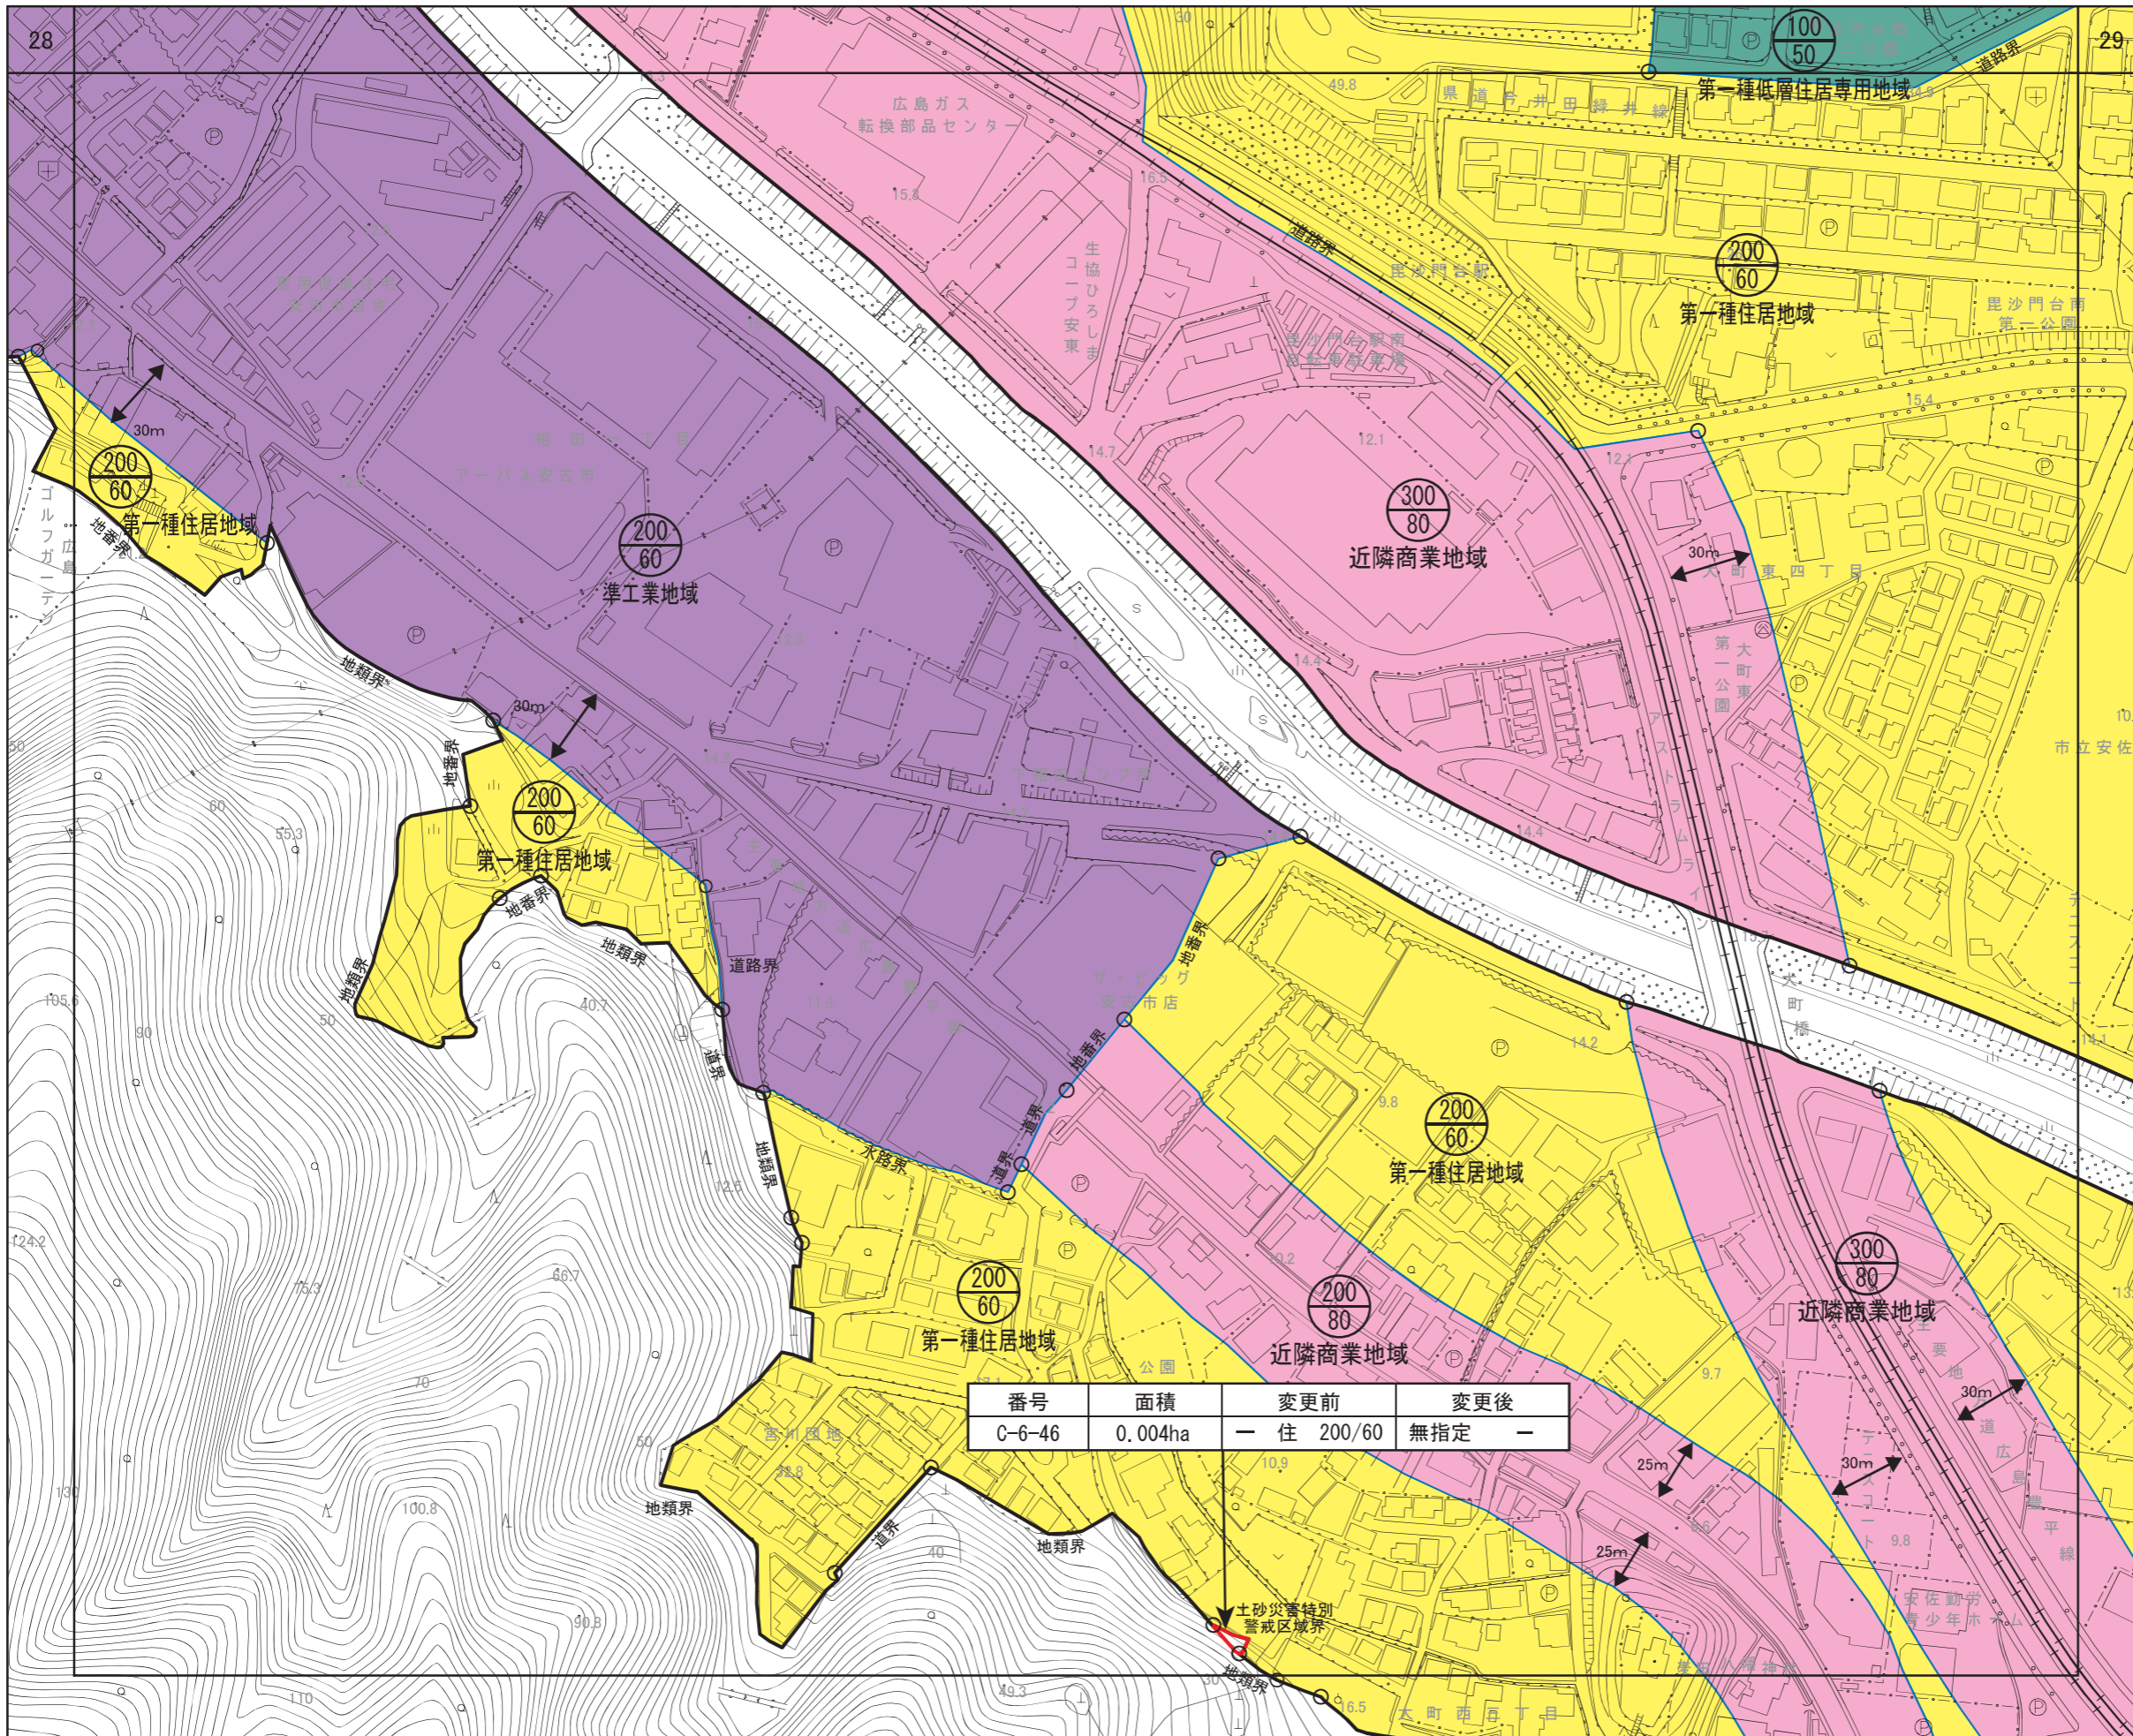

広島圏都市計画 用途地域の変更

新旧対照図

(広島市)

[No. 33 / 152]

- 区域区分線
- 用途地域変更区域


用途地域

- 第一種低層住居専用地域
- 第二種低層住居専用地域
- 第一種中高層住居専用地域
- 第二種中高層住居専用地域
- 第一種住居地域
- 第二種住居地域
- 準住居地域
- 近隣商業地域
- 商業地域
- 準工業地域
- 工業地域
- 工業専用地域

S = 1/2,500



| 番号 | 面積 | 変更前 | 変更後 |
|--------|---------|----------|-----|
| C-6-46 | 0.004ha | 住 200/60 | 無指定 |

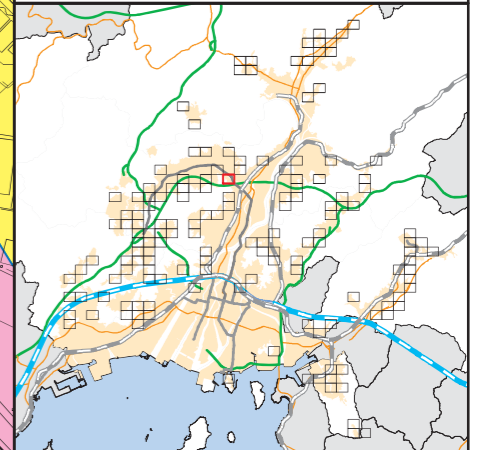

広島圏都市計画 用途地域の変更

新旧対照図


(広島市)

[No. 34 / 152]


- 区域区分線
- 用途地域変更区域

用途地域

- 第一種低層住居専用地域
- 第二種低層住居専用地域
- 第一種中高層住居専用地域
- 第二種中高層住居専用地域
- 第一種住居地域
- 第二種住居地域
- 準住居地域
- 近隣商業地域
- 商業地域
- 準工業地域
- 工業地域
- 工業専用地域

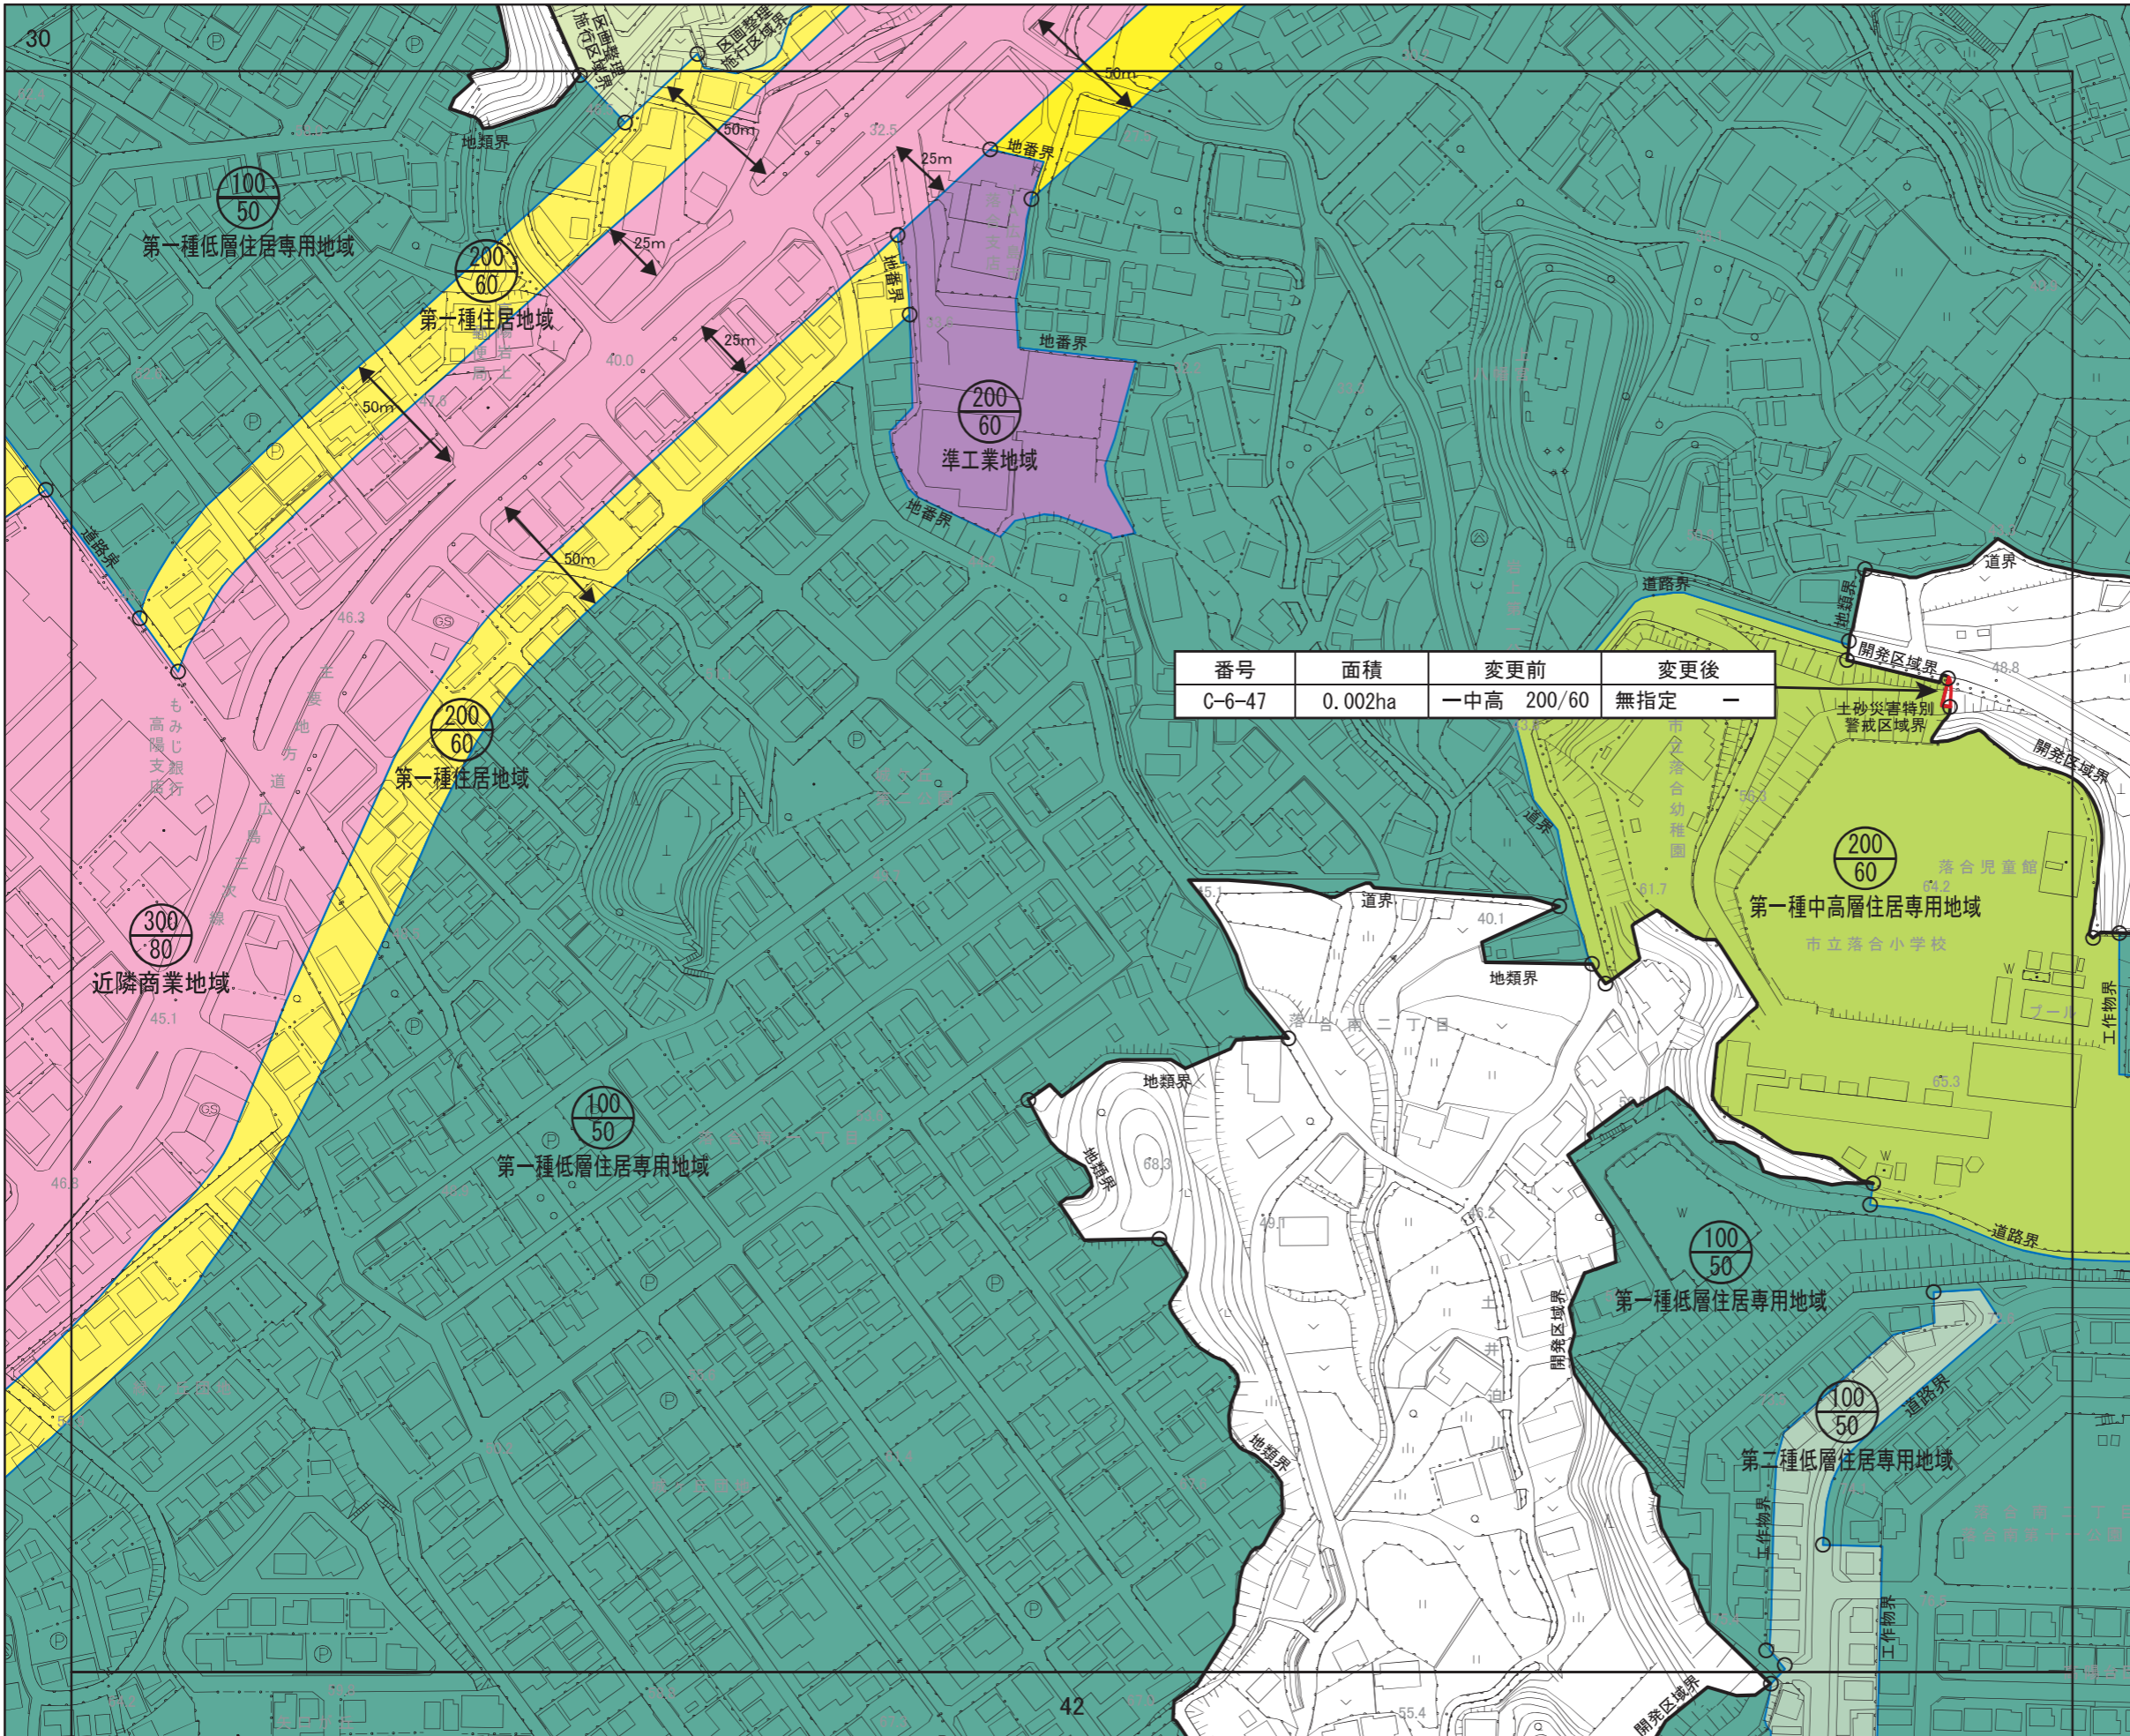

S = 1/2,500

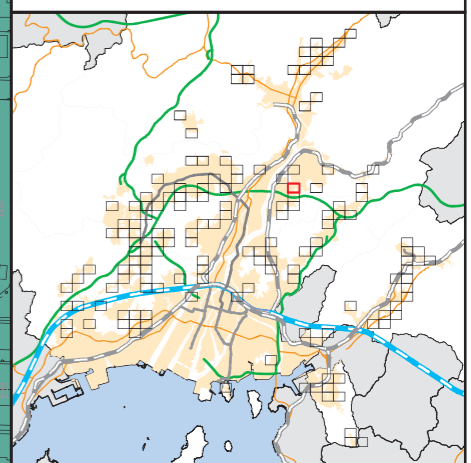



広島圏都市計画 用途地域の変更






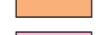





新旧対照図

(広島市)



[No. 35 / 152]

-  区域区分線
-  用途地域変更区域

用途地域

-  第一種低層住居専用地域
-  第二種低層住居専用地域
-  第一種中高層住居専用地域
-  第二種中高層住居専用地域
-  第一種住居地域
-  第二種住居地域
-  準住居地域
-  近隣商業地域
-  商業地域
-  準工業地域
-  工業地域
-  工業専用地域

S = 1/2,500

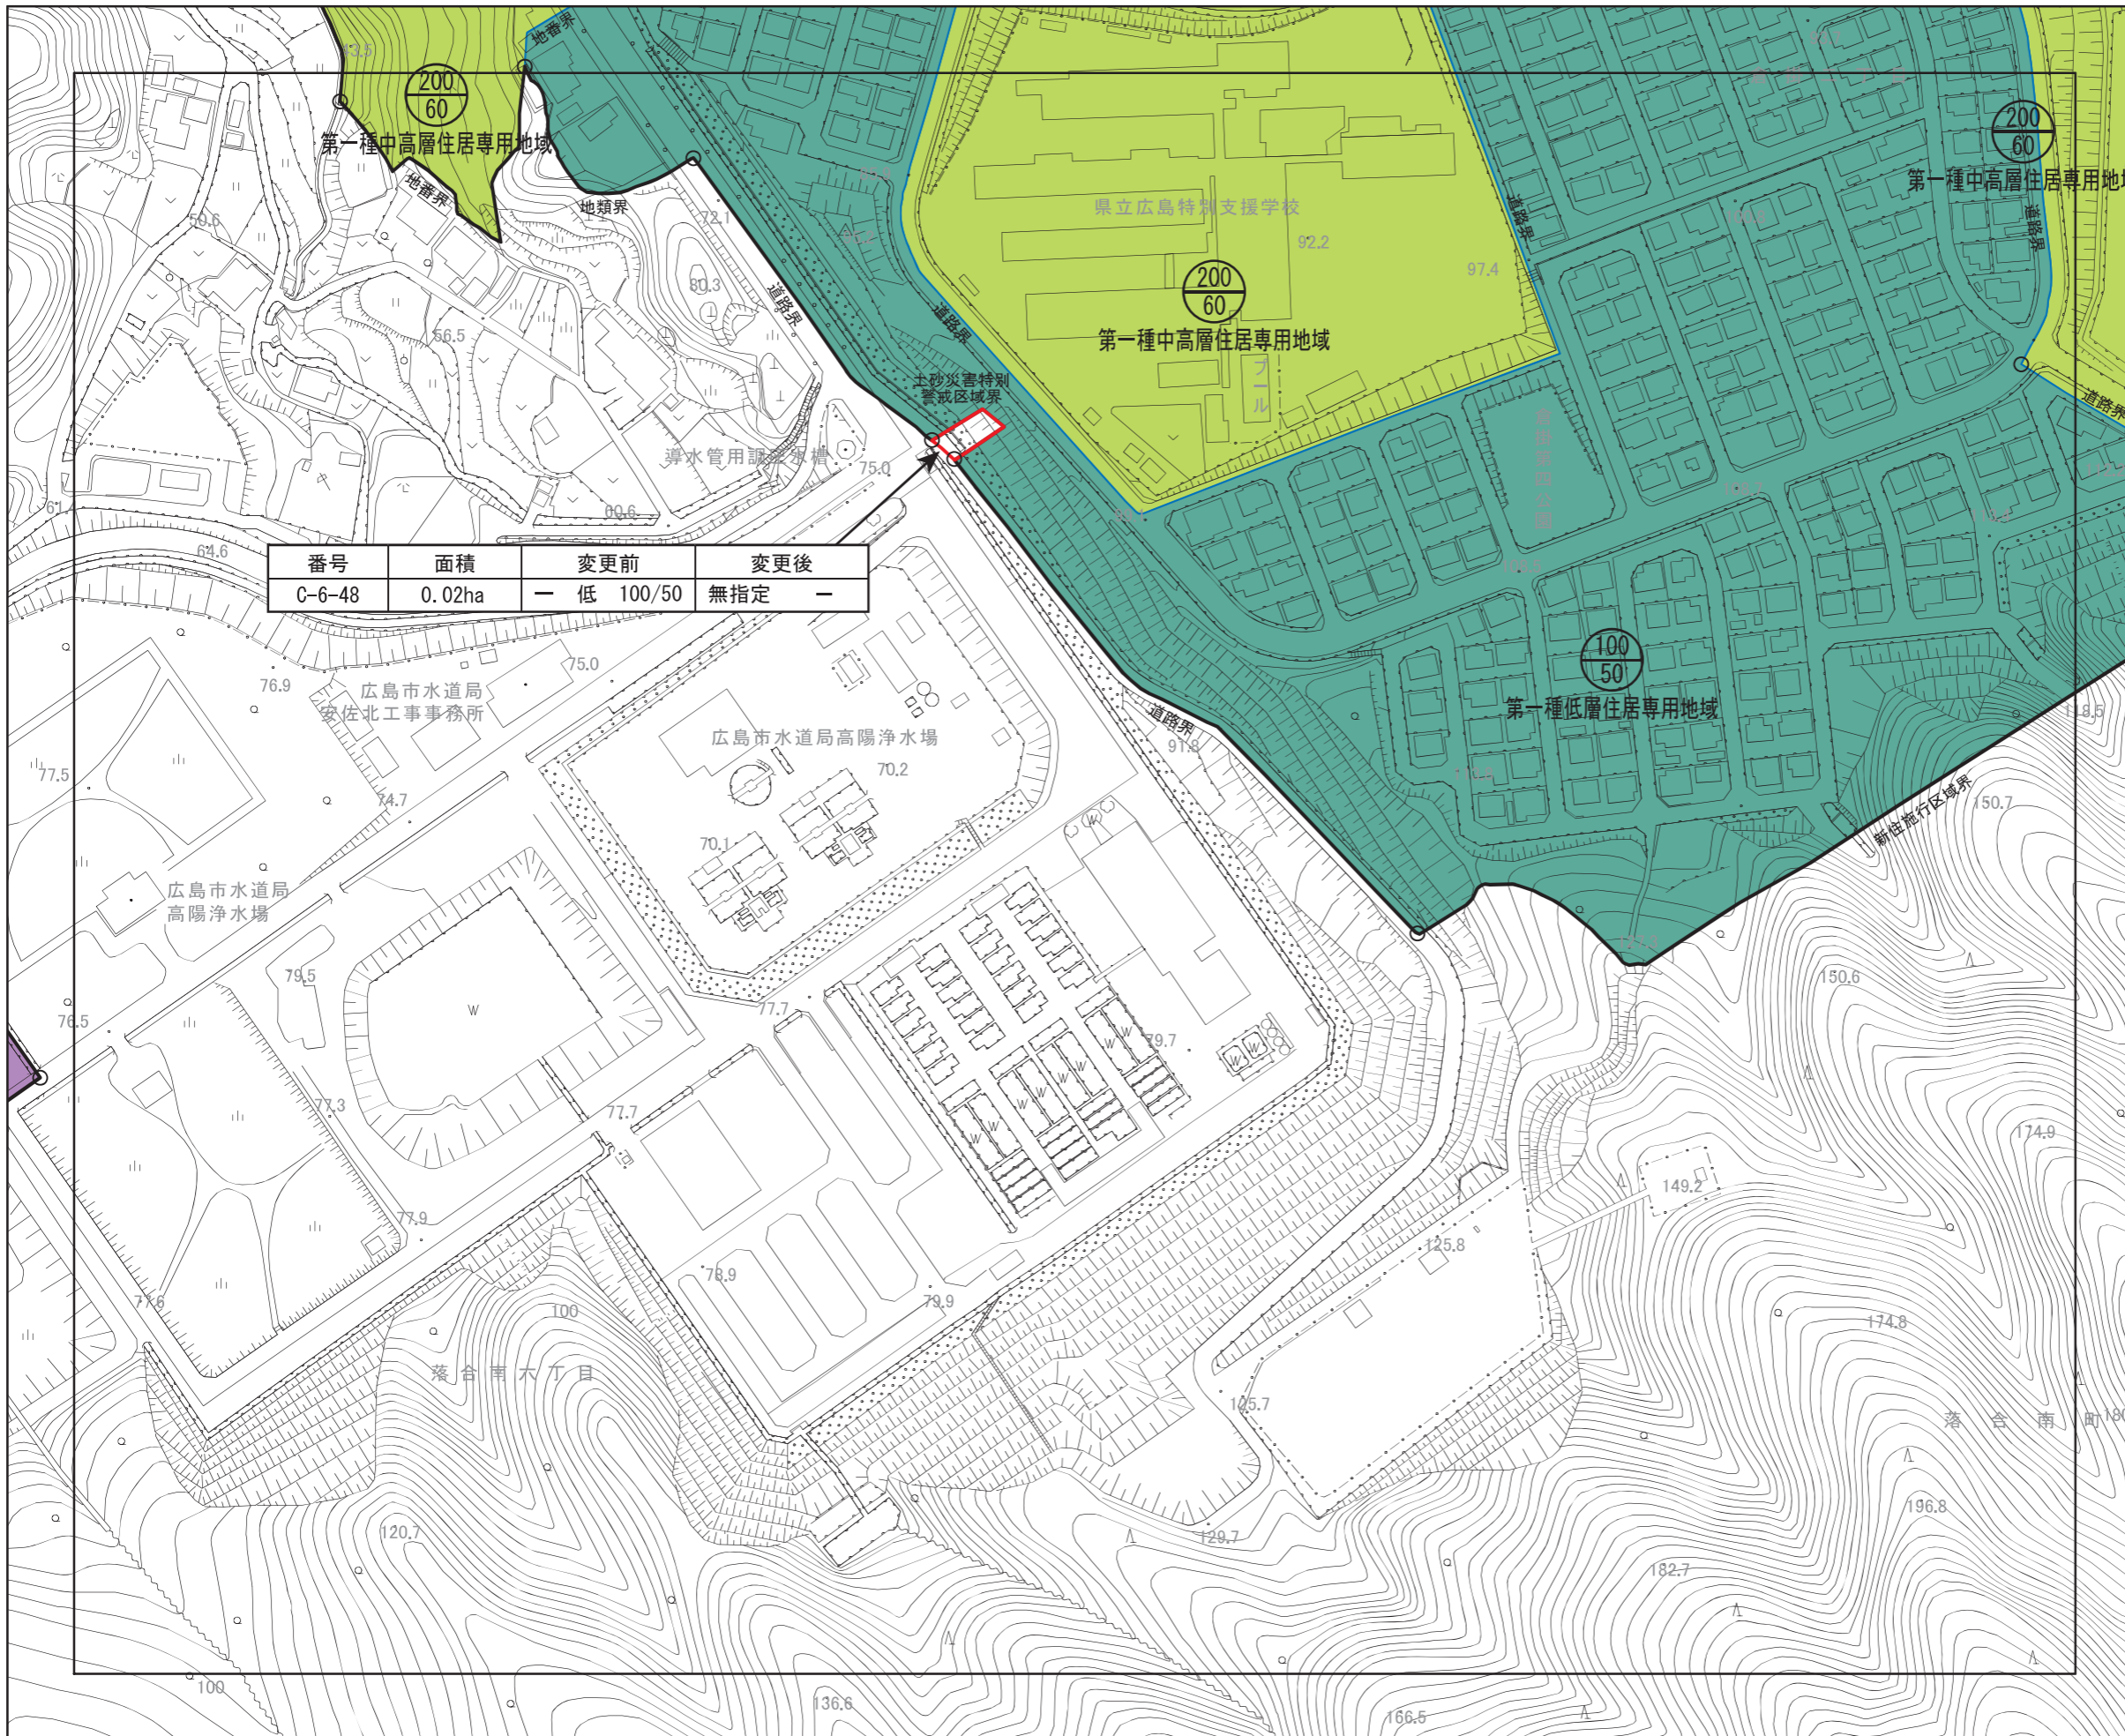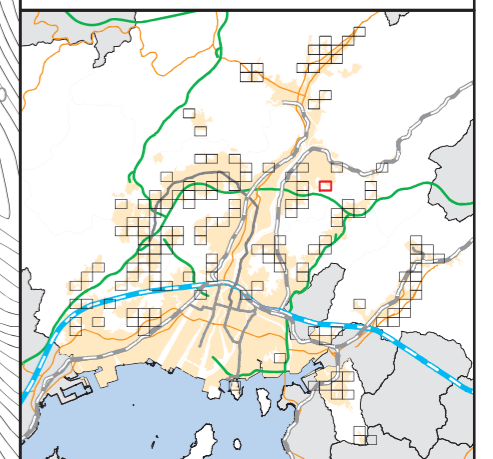



| 番号 | 面積 | 変更前 | 変更後 |
|--------|--------|----------|-------|
| C-6-48 | 0.02ha | 低 100/50 | 無指定 - |

広島圏都市計画 用途地域の変更













新旧対照図


(広島市)

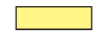[No. 36 / 152]

-  区域区分線
-  用途地域変更区域

用途地域


-  第一種低層住居専用地域
-  第二種低層住居専用地域
-  第一種中高層住居専用地域
-  第二種中高層住居専用地域
-  第一種住居地域
-  第二種住居地域
-  準住居地域
-  近隣商業地域
-  商業地域
-  準工業地域
-  工業地域
-  工業専用地域

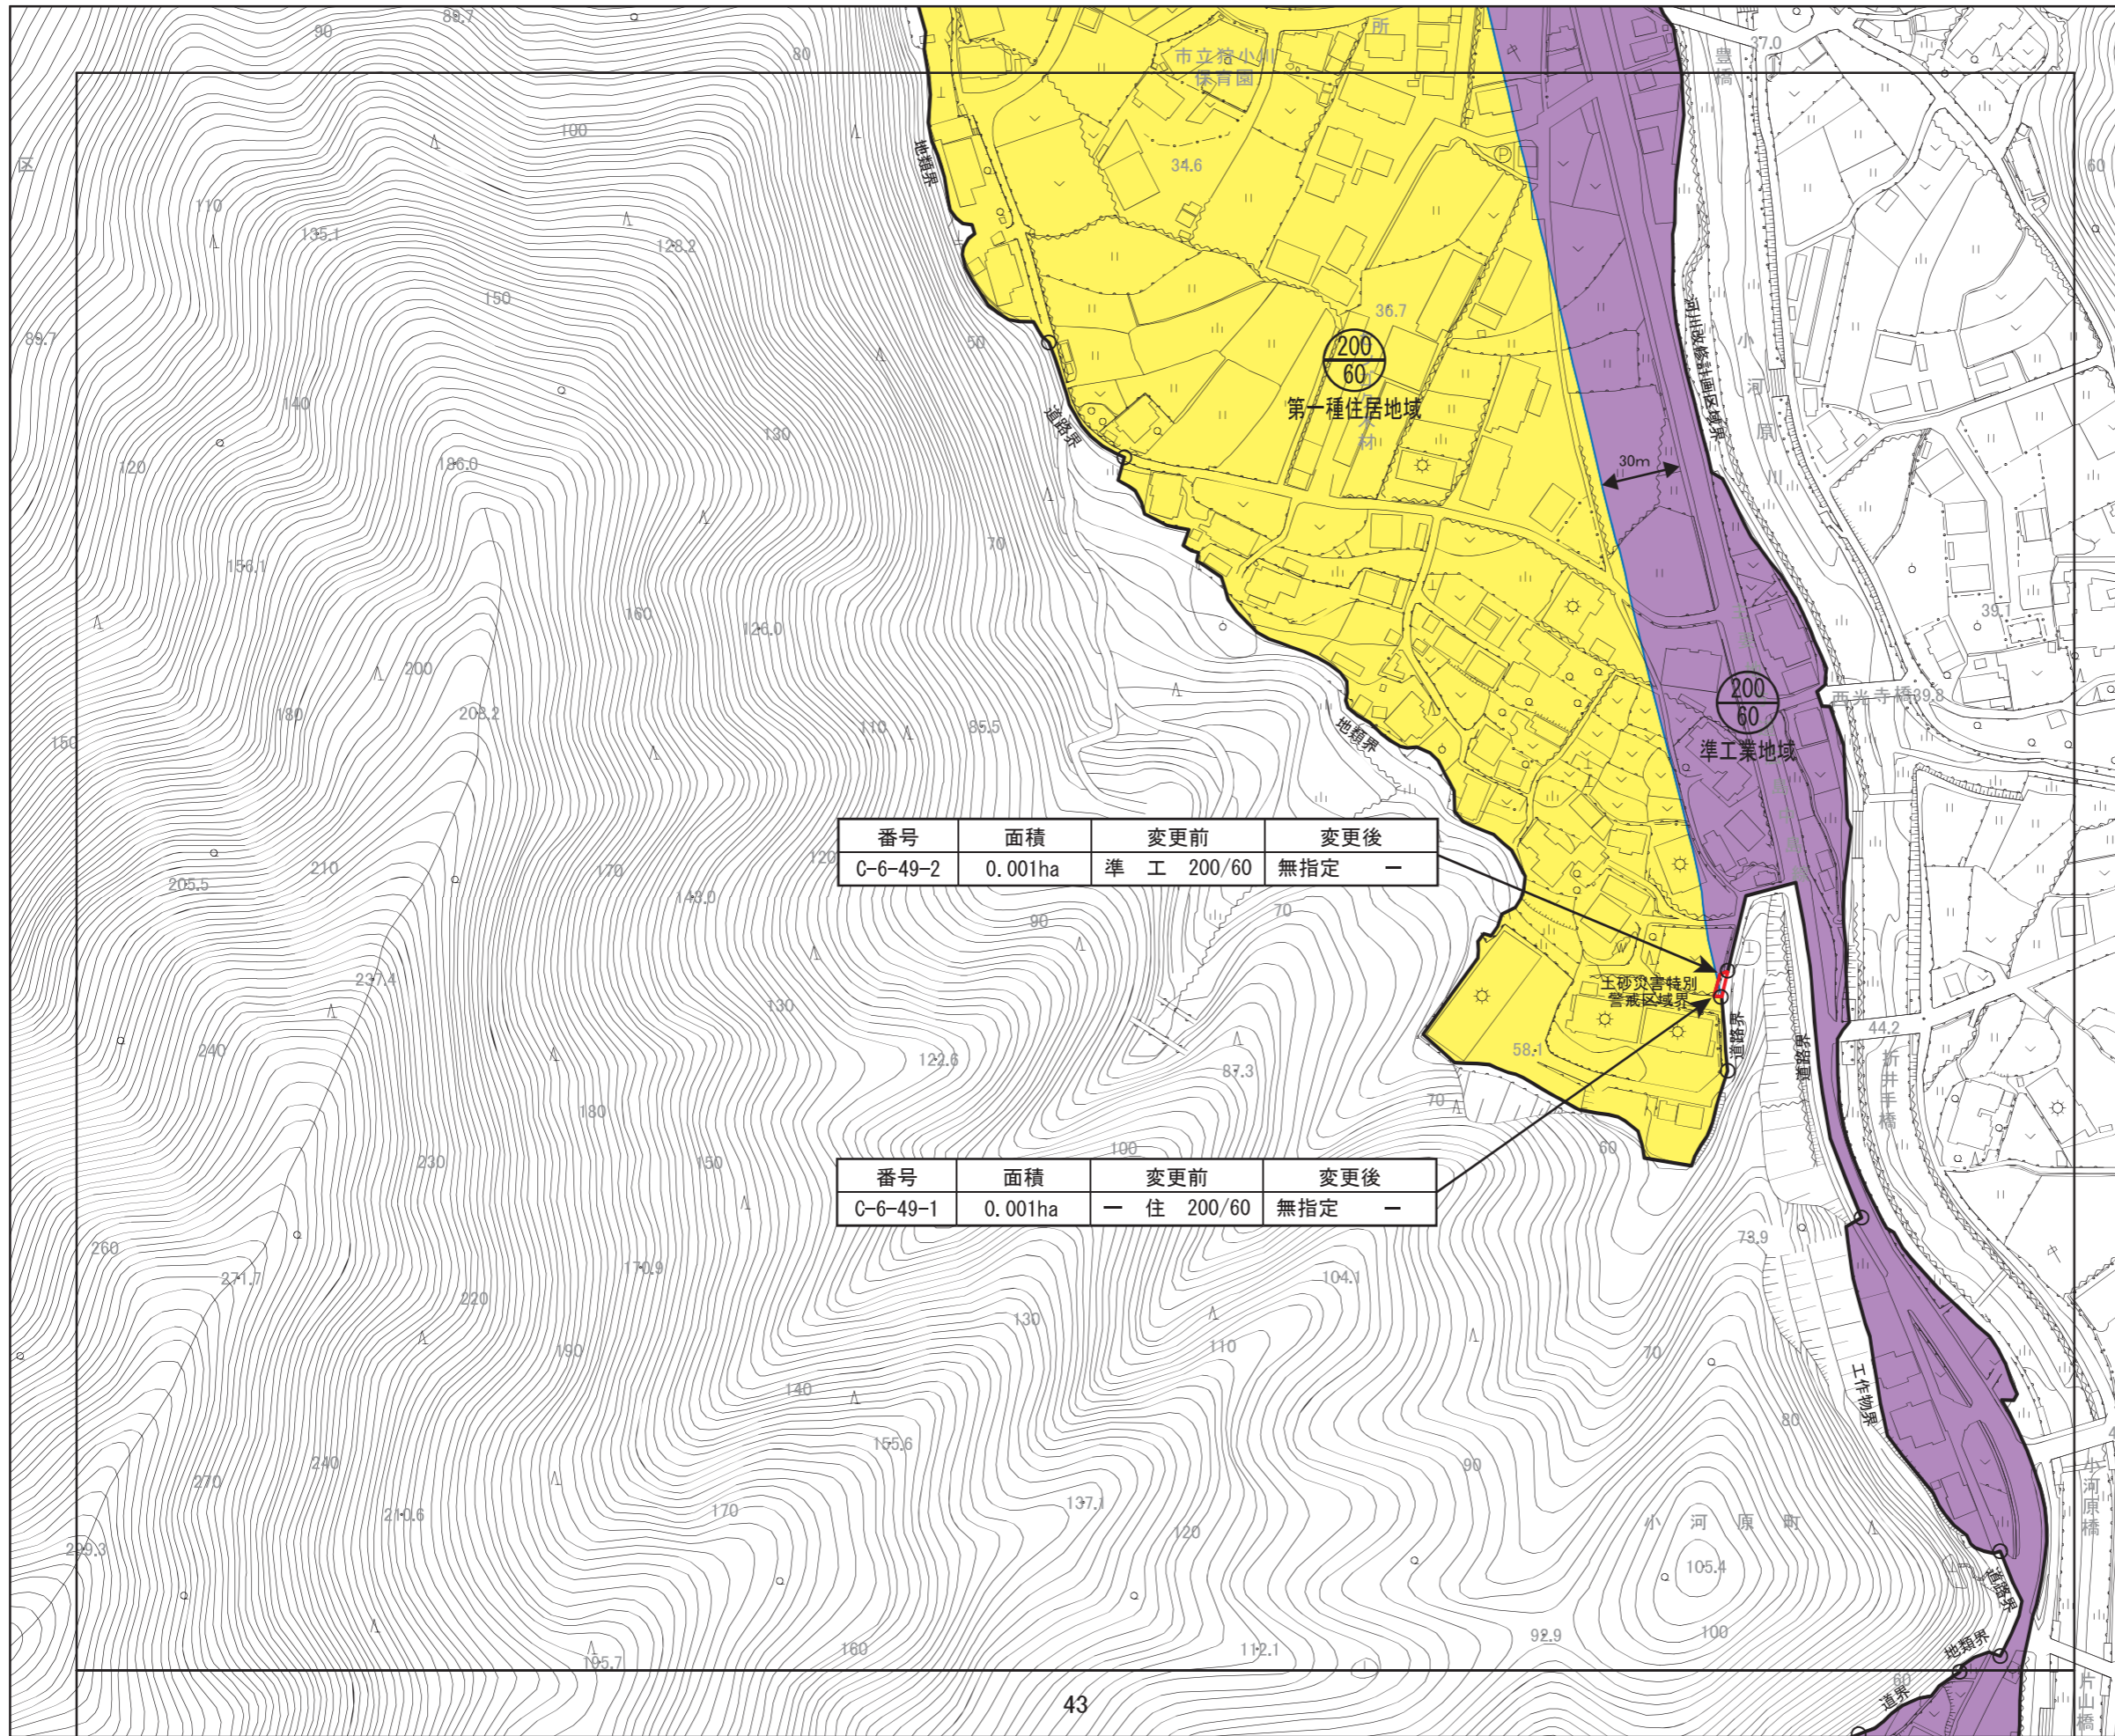

| 番号 | 面積 | 変更前 | 変更後 |
|----------|---------|-----------|-------|
| C-6-49-2 | 0.001ha | 準工 200/60 | 無指定 - |

| 番号 | 面積 | 変更前 | 変更後 |
|----------|---------|------------|-------|
| C-6-49-1 | 0.001ha | - 住 200/60 | 無指定 - |

S = 1/2,500

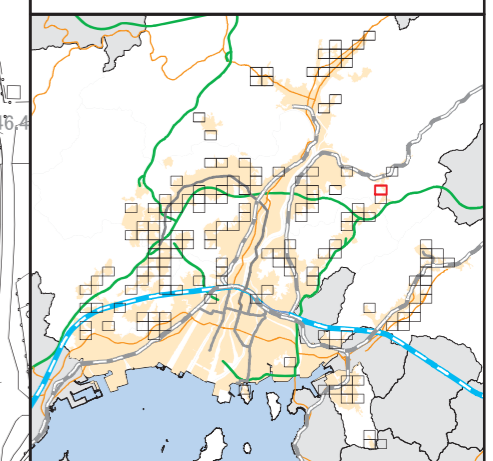

広島圏都市計画 用途地域の変更

新旧対照図
(広島市)


[No. 37 / 152]

- 区域区分線
- 用途地域変更区域


用途地域


- 第一種低層住居専用地域
- 第二種低層住居専用地域
- 第一種中高層住居専用地域
- 第二種中高層住居専用地域
- 第一種住居地域
- 第二種住居地域
- 準住居地域
- 近隣商業地域
- 商業地域
- 準工業地域
- 工業地域
- 工業専用地域

| 番号 | 面積 | 変更前 | 変更後 |
|--------|---------|------------|-------|
| C-6-50 | 0.008ha | — 低 100/50 | 無指定 — |

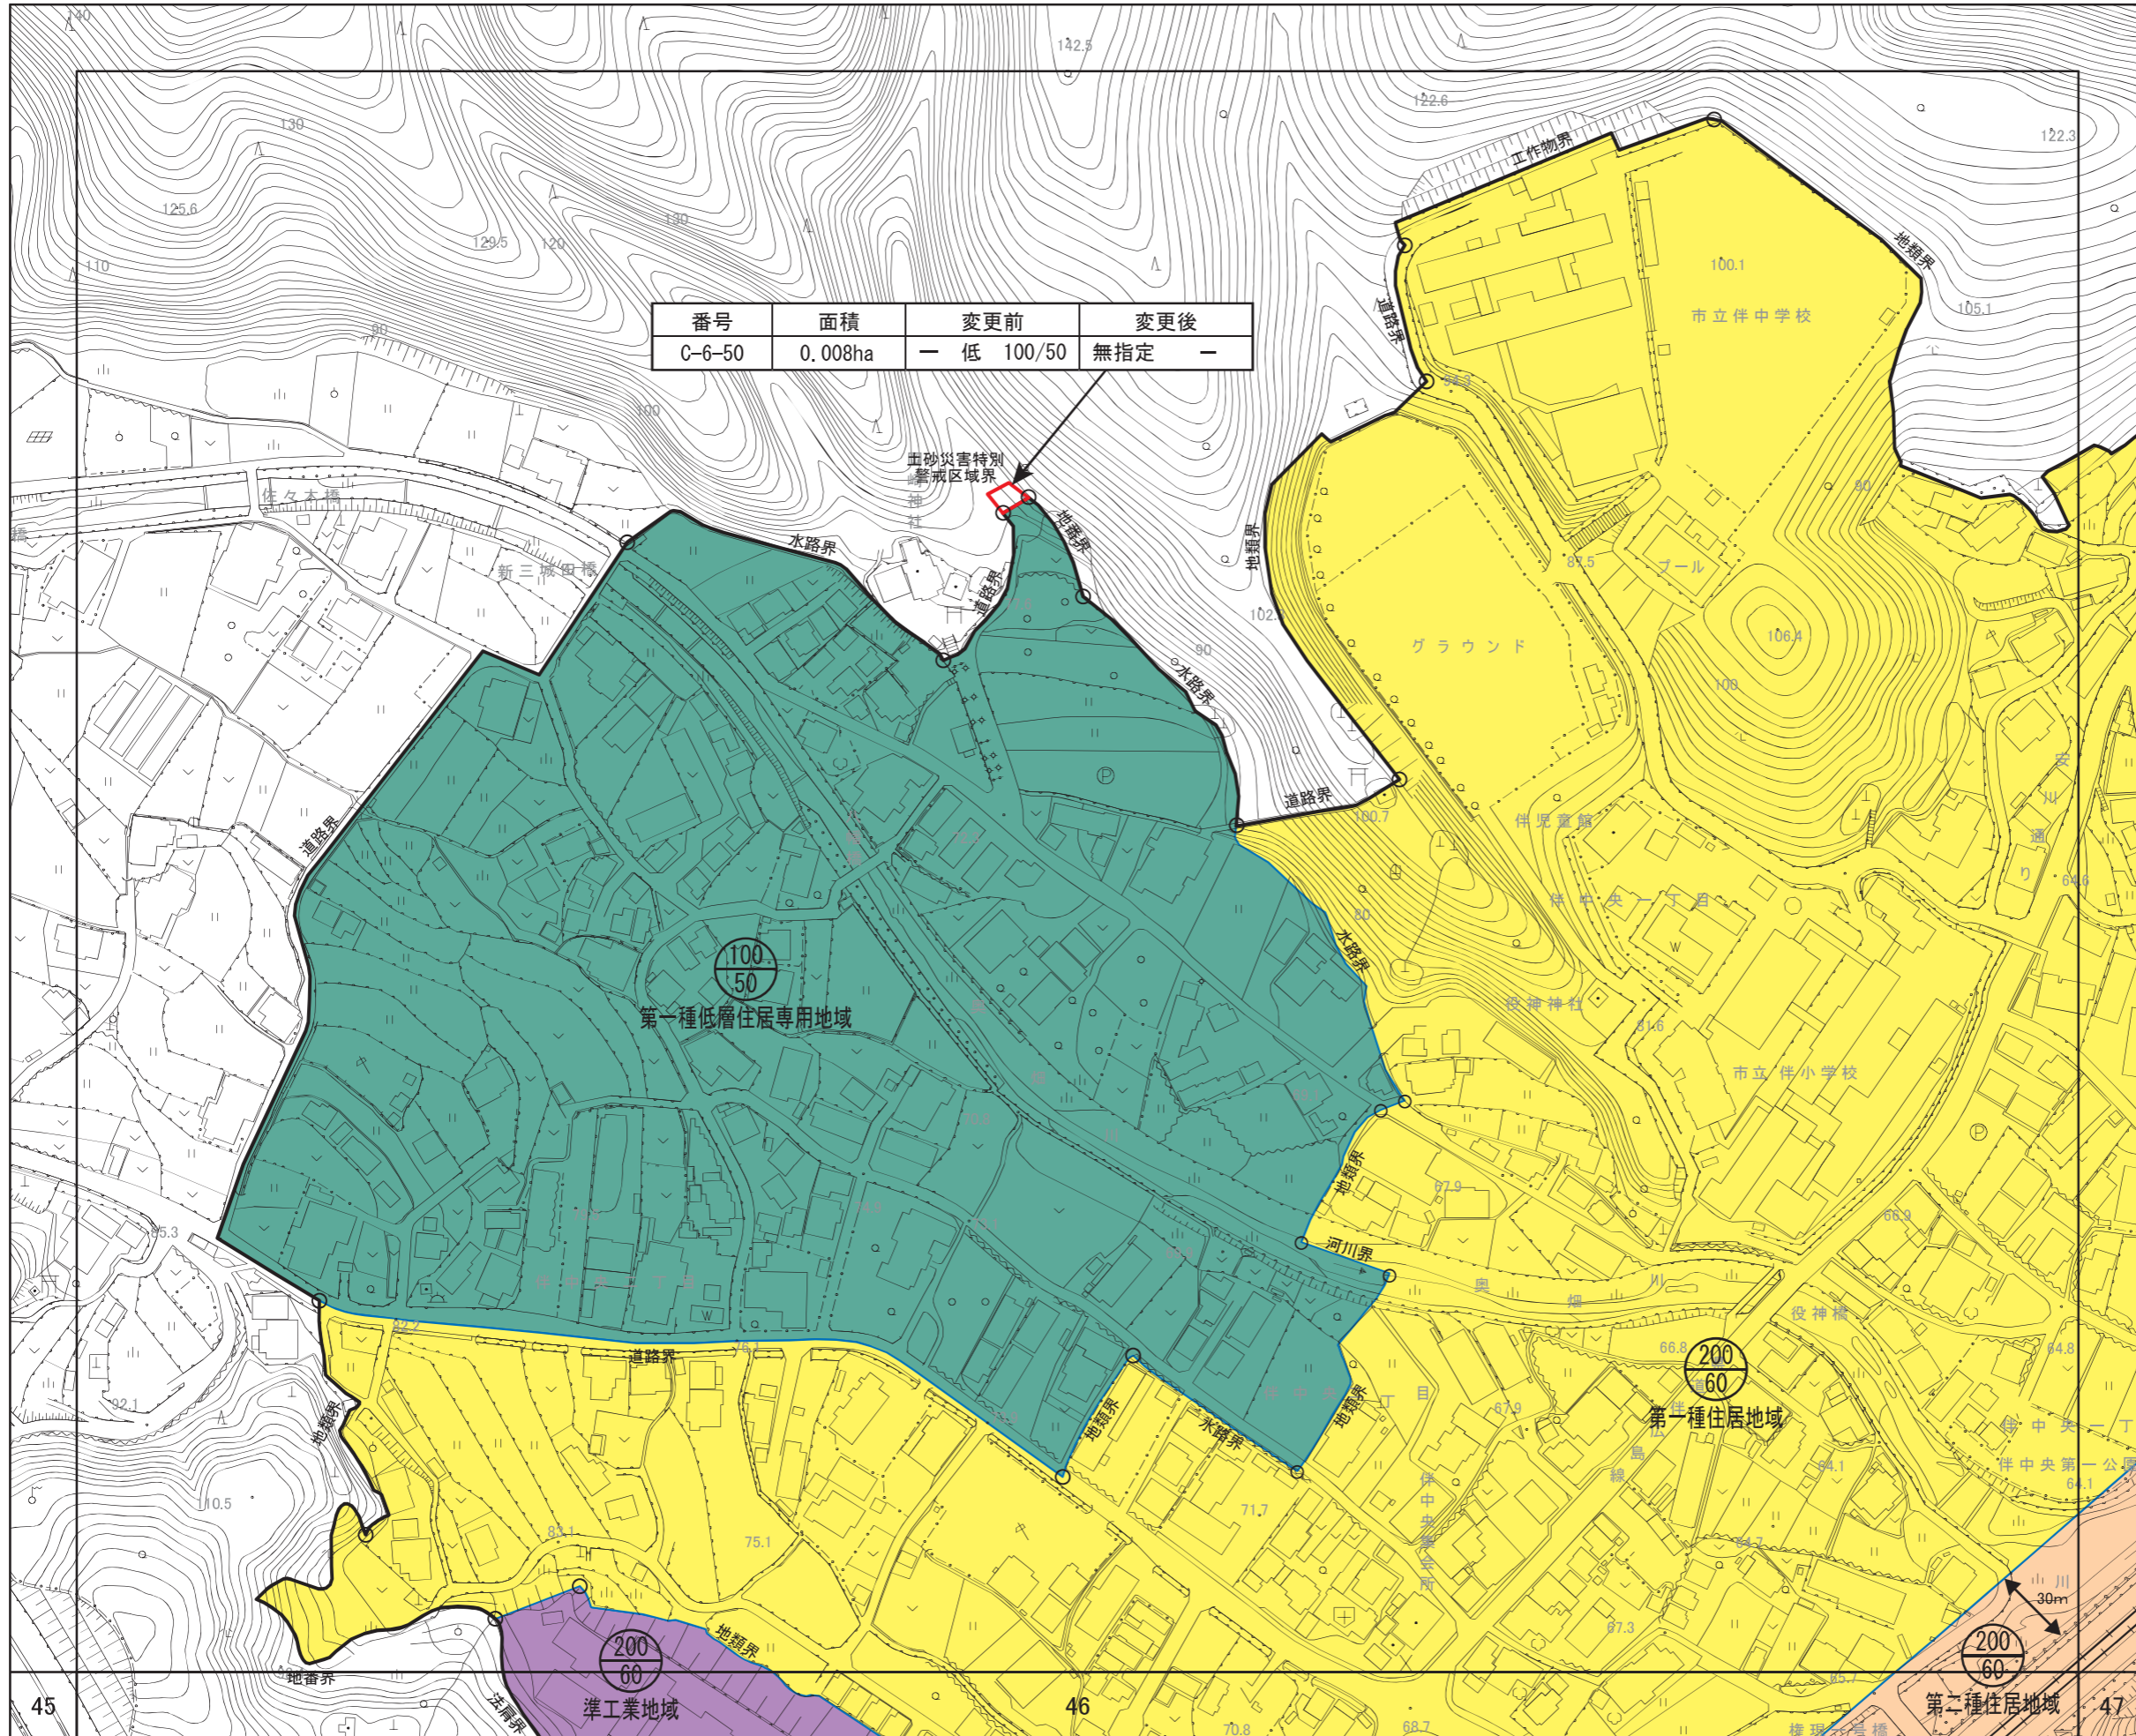

S = 1/2,500

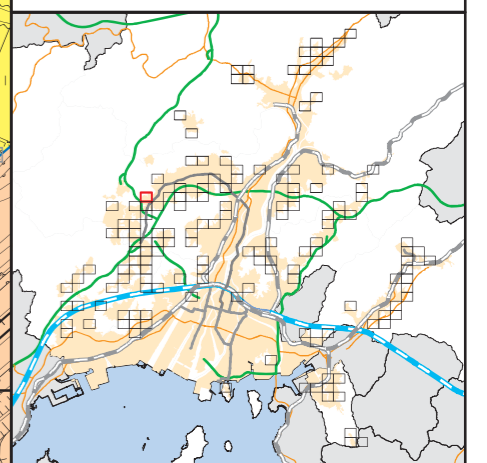

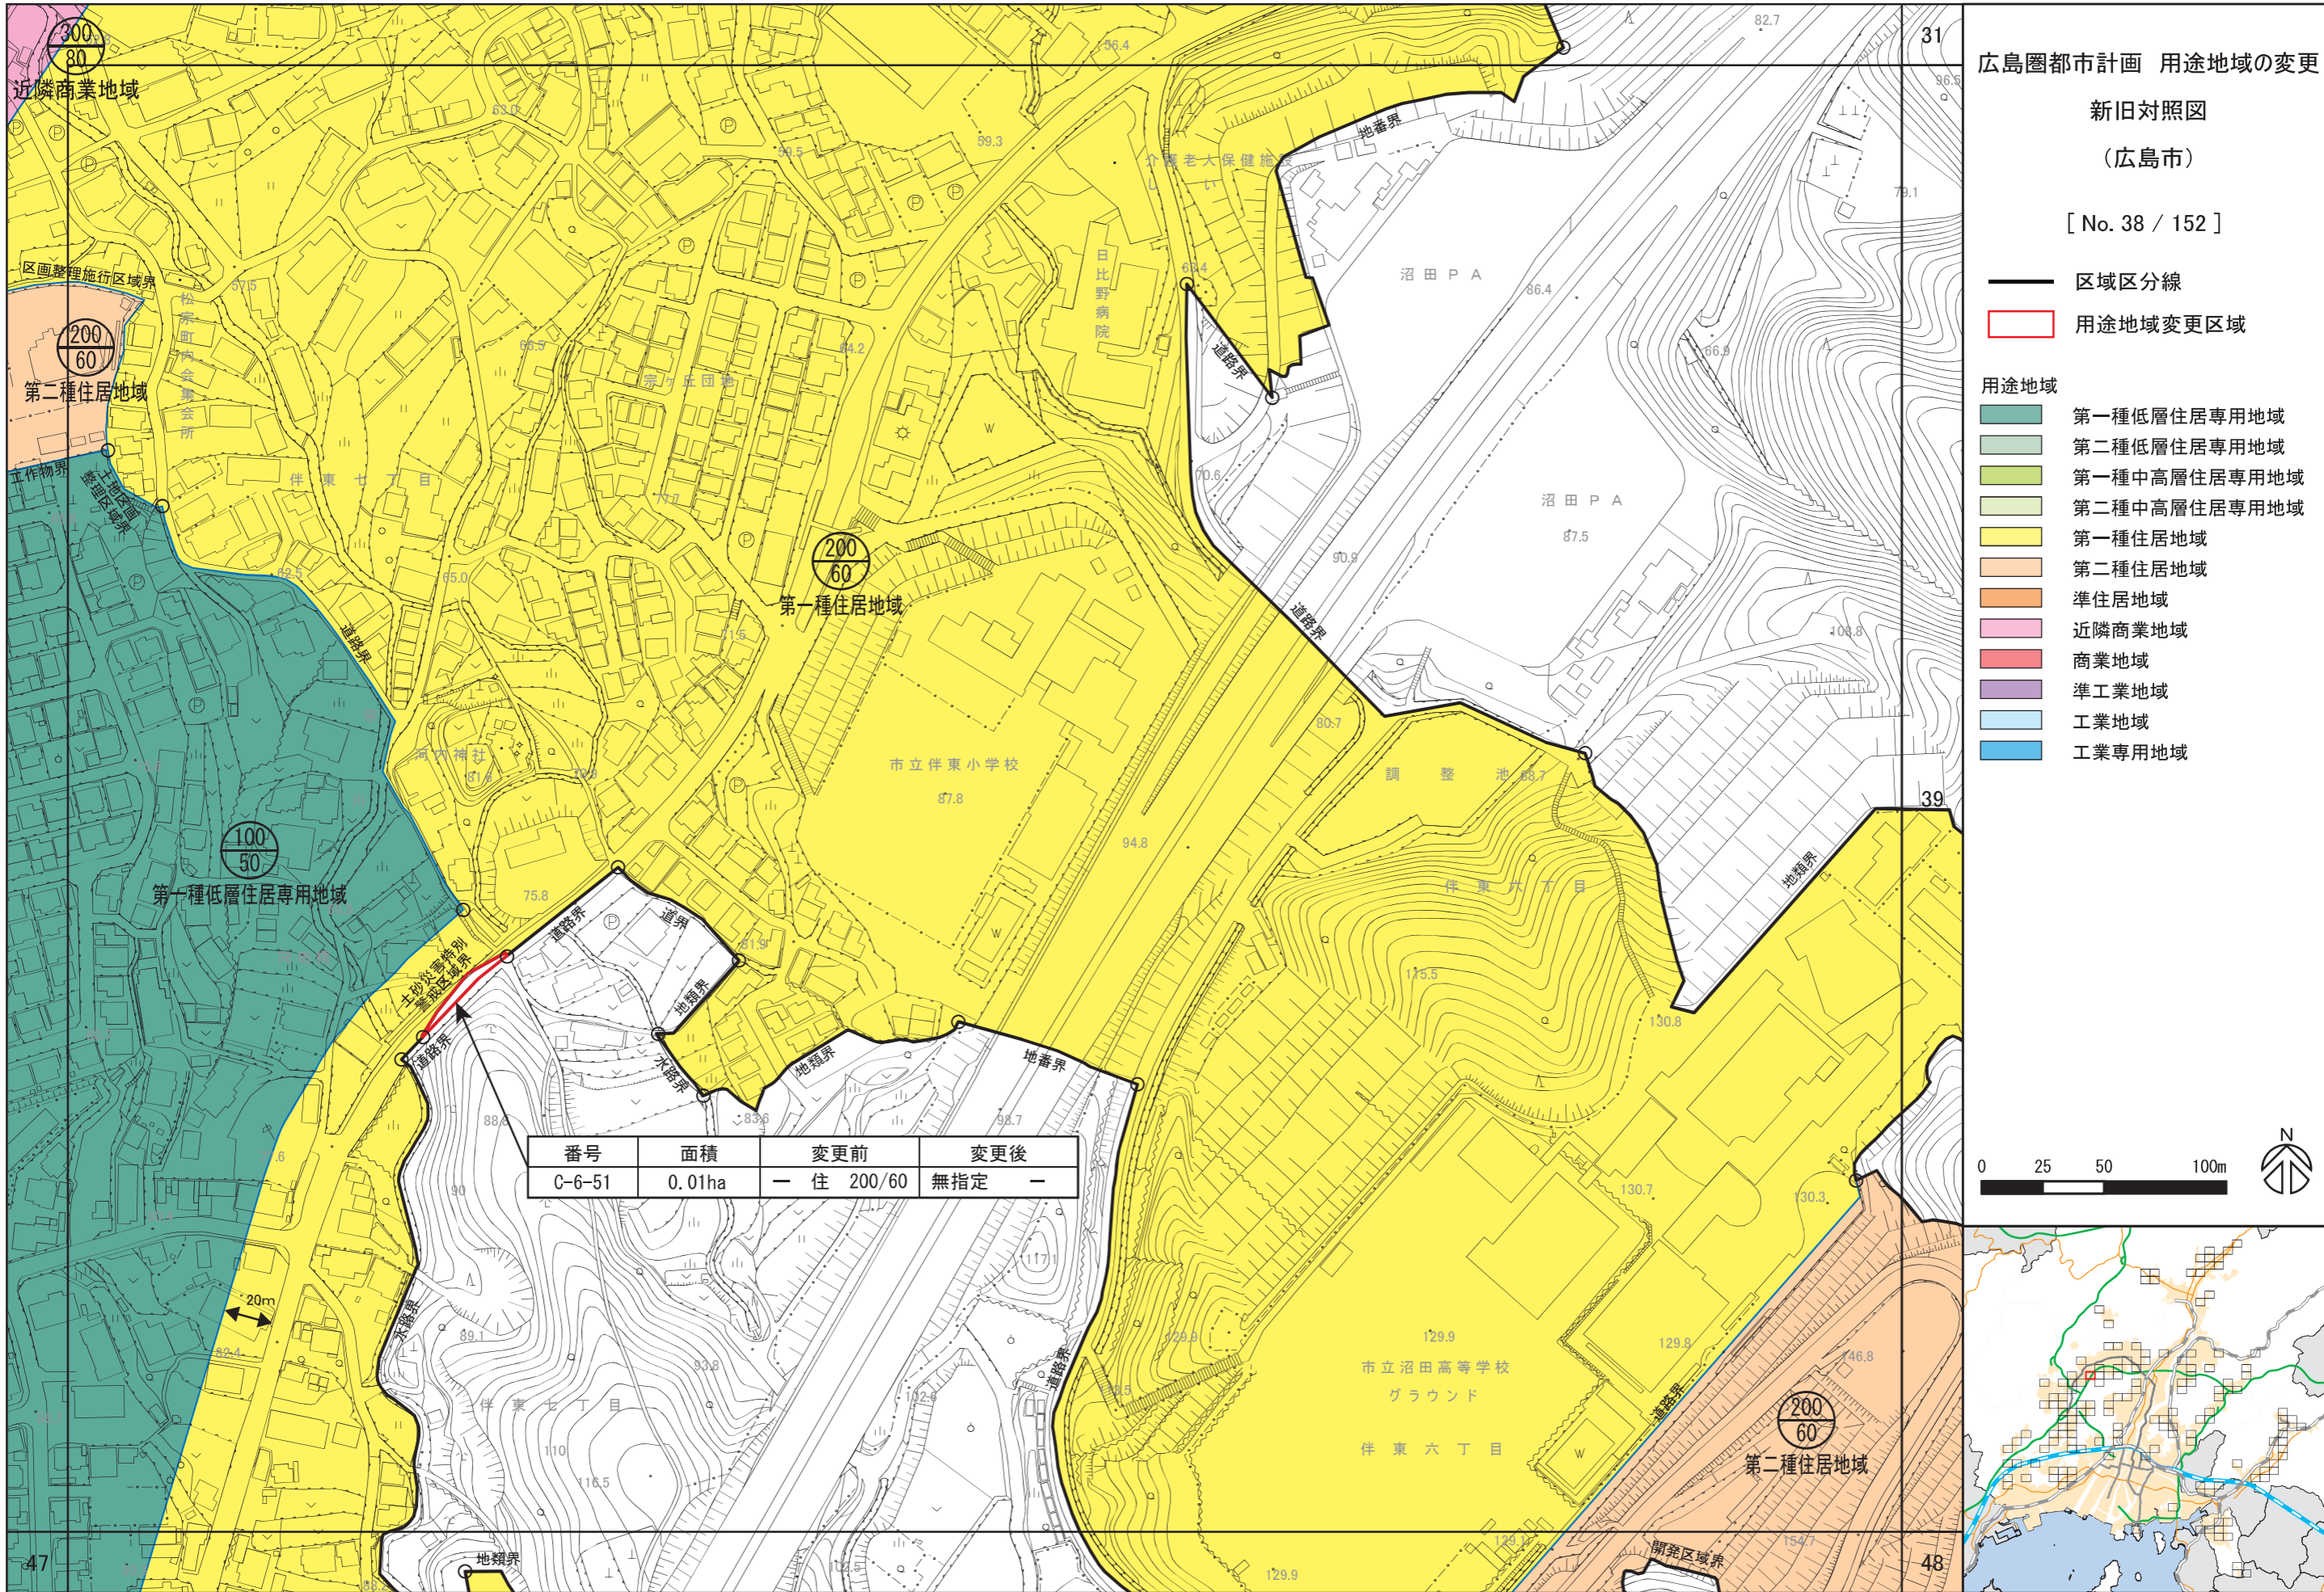


広島圏都市計画 用途地域の変更

新旧対照図
(広島市)

[No. 38 / 152]

- 区域区分線
- 用途地域変更区域

- 用途地域
- 第一種低層住居専用地域
 - 第二種低層住居専用地域
 - 第一種中高層住居専用地域
 - 第二種中高層住居専用地域
 - 第一種住居地域
 - 第二種住居地域
 - 準住居地域
 - 近隣商業地域
 - 商業地域
 - 準工業地域
 - 工業地域
 - 工業専用地域

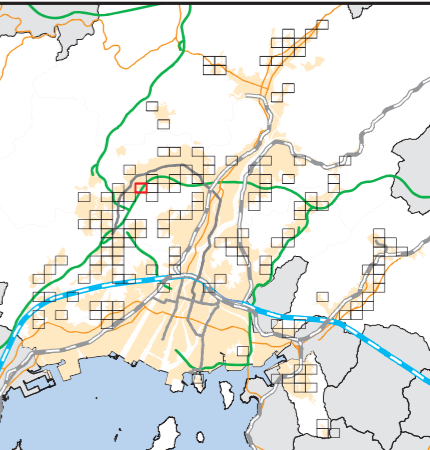

広島圏都市計画 用途地域の変更



新旧対照図
(広島市)

[No. 39 / 152]

- 区域区分線
- 用途地域変更区域

- 用途地域
- 第一種低層住居専用地域
 - 第二種低層住居専用地域
 - 第一種中高層住居専用地域
 - 第二種中高層住居専用地域
 - 第一種住居地域
 - 第二種住居地域
 - 準住居地域
 - 近隣商業地域
 - 商業地域
 - 準工業地域
 - 工業地域
 - 工業専用地域

| 番号 | 面積 | 変更前 | 変更後 |
|--------|--------|------------|-------|
| C-6-52 | 0.06ha | 一中高 200/60 | 無指定 - |

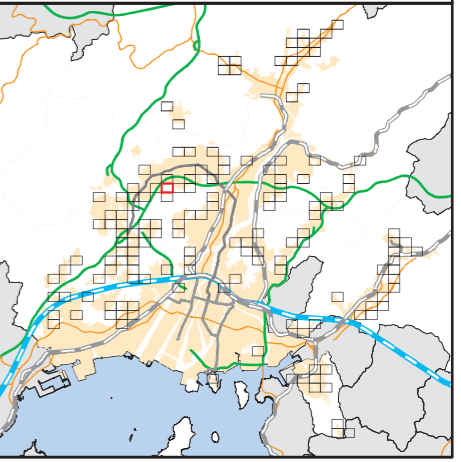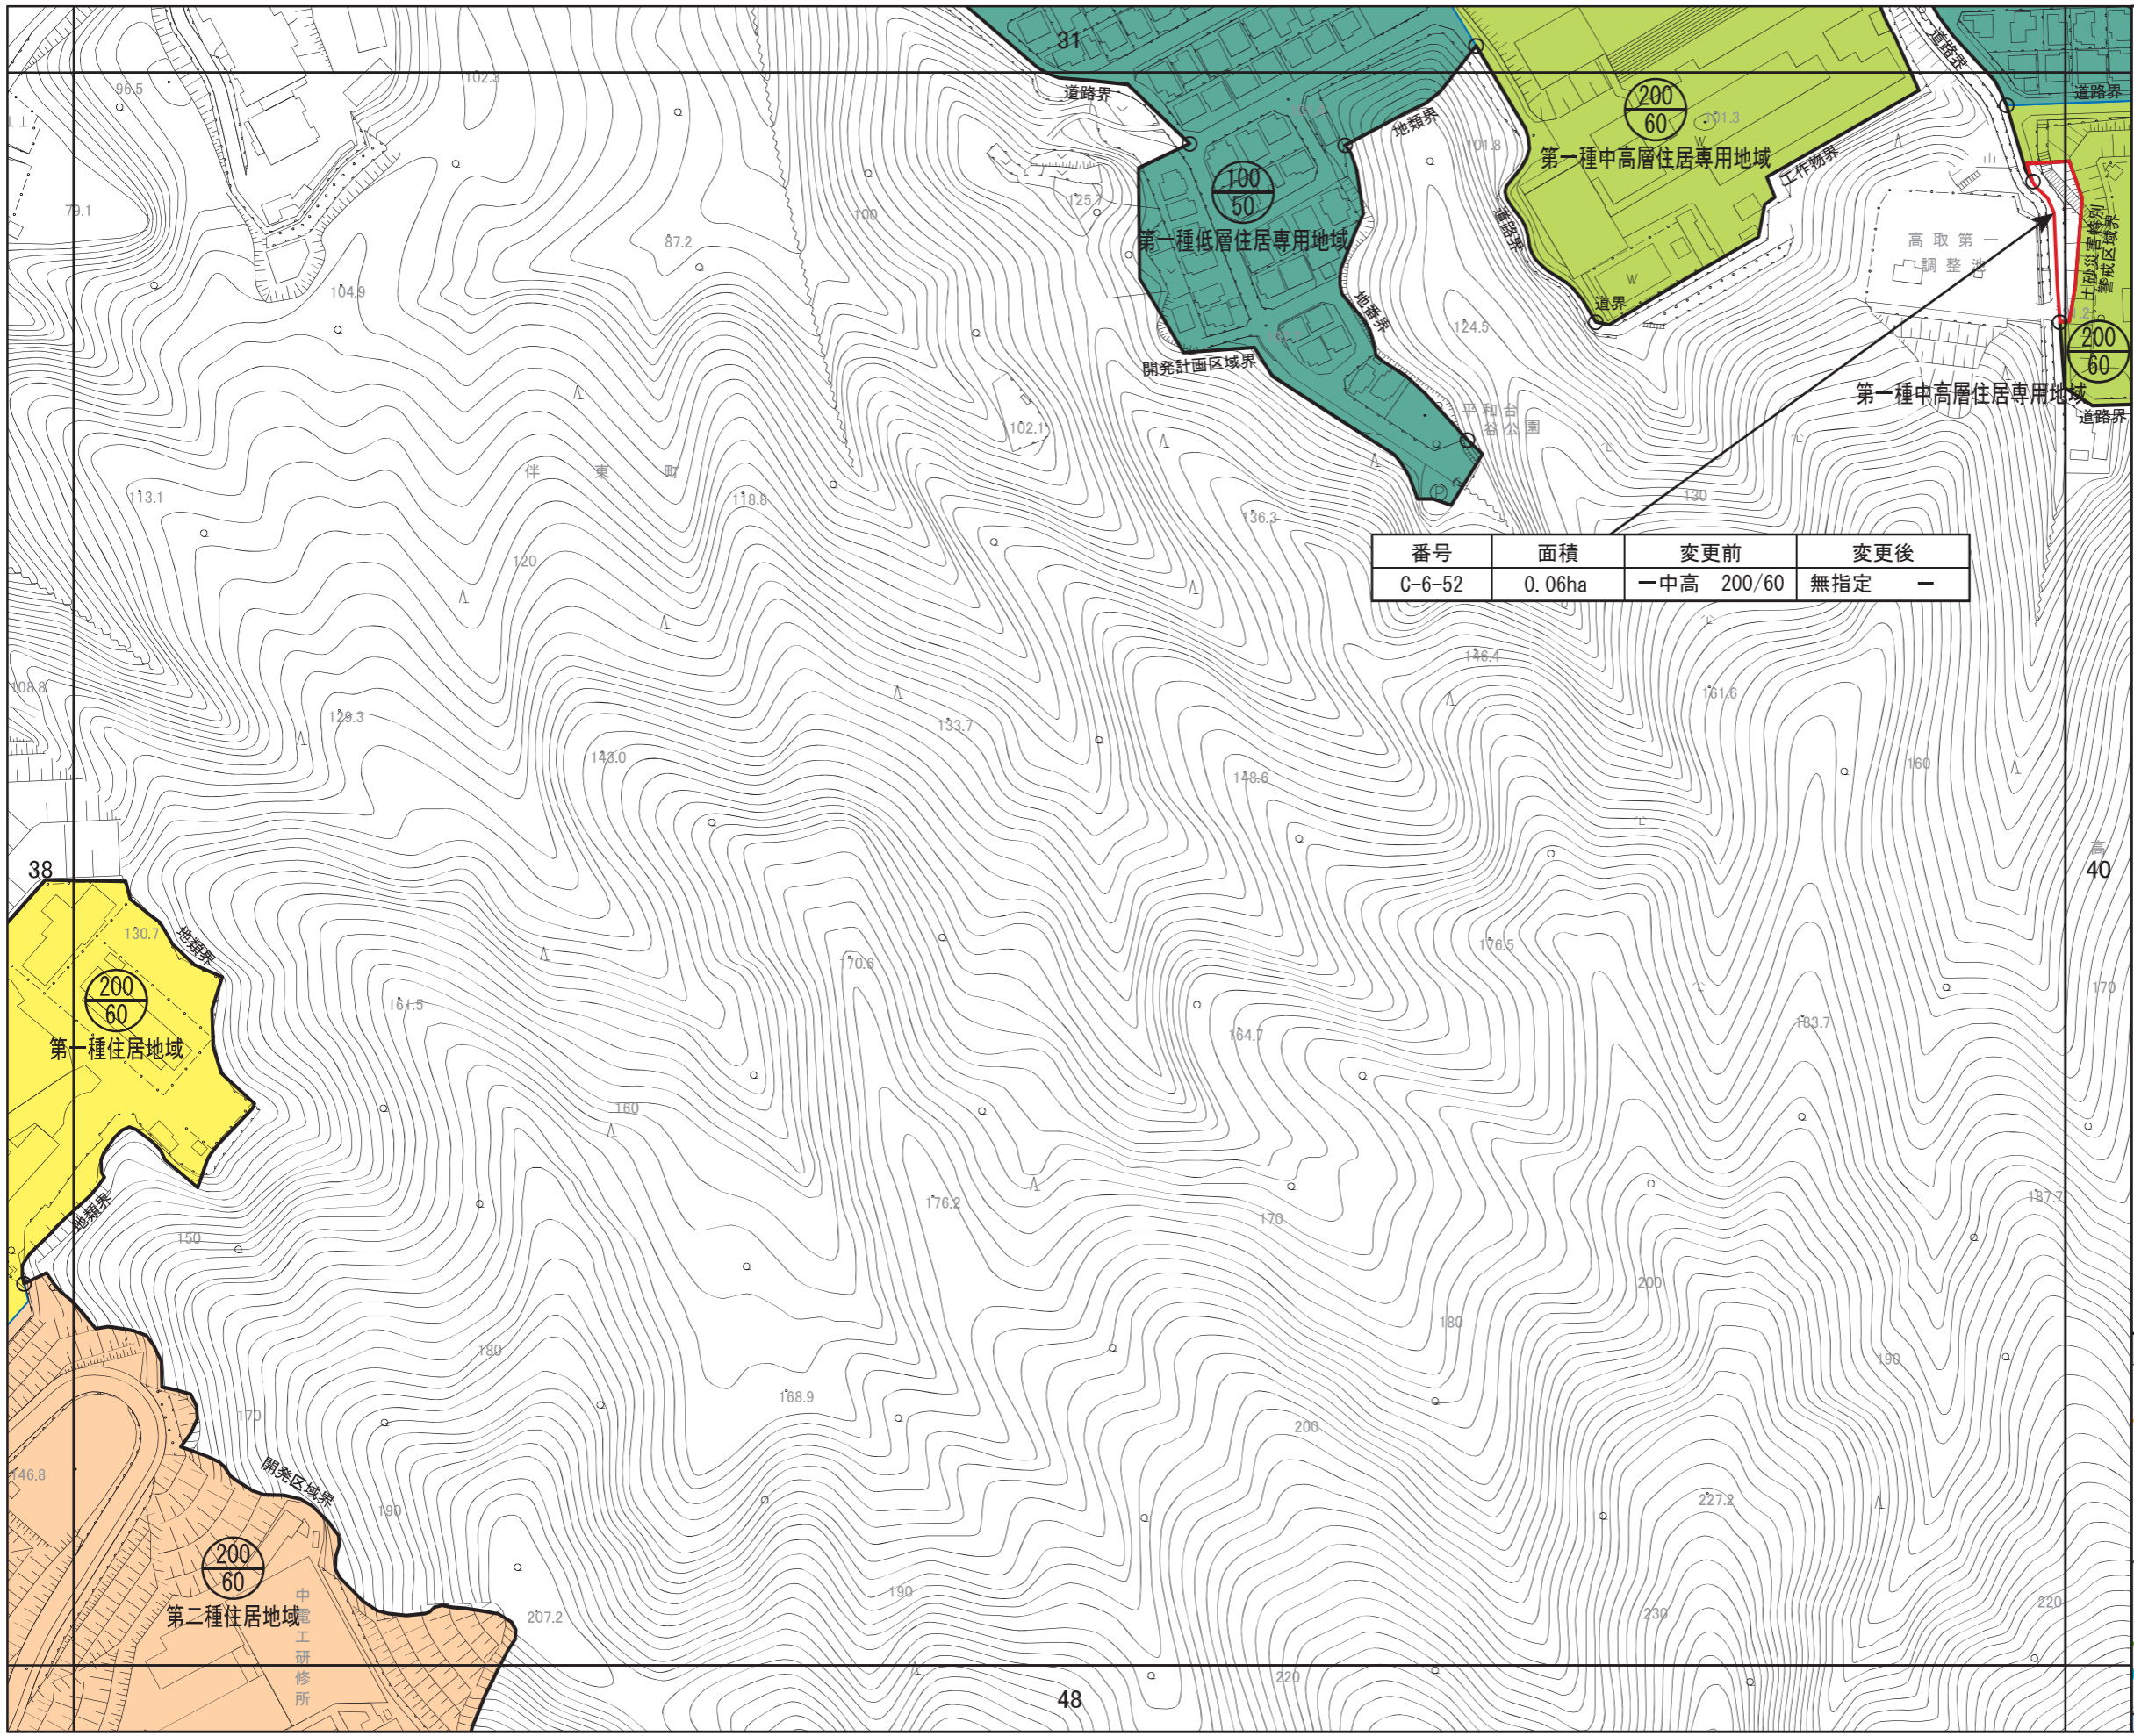



広島圏都市計画 用途地域の変更


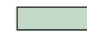





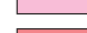




新旧対照図

(広島市)


[No. 40 / 152]

-  区域区分線
-  用途地域変更区域

用途地域

-  第一種低層住居専用地域
-  第二種低層住居専用地域
-  第一種中高層住居専用地域
-  第二種中高層住居専用地域
-  第一種住居地域
-  第二種住居地域
-  準住居地域
-  近隣商業地域
-  商業地域
-  準工業地域
-  工業地域
-  工業専用地域

S = 1/2,500

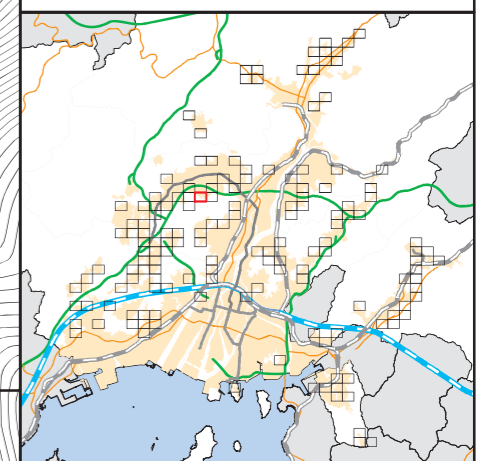

| 番号 | 面積 | 変更前 | 変更後 |
|--------|--------|-----------|-------|
| C-6-53 | 0.09ha | 一低 100/50 | 無指定 - |

| 番号 | 面積 | 変更前 | 変更後 |
|--------|--------|------------|-------|
| C-6-52 | 0.06ha | 一中高 200/60 | 無指定 - |

