



広島圏都市計画 用途地域の変更













新旧対照図

(広島市)


[ No. 51 / 152 ]

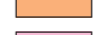-  区域区分線
-  用途地域変更区域


用途地域

-  第一種低層住居専用地域
-  第二種低層住居専用地域
-  第一種中高層住居専用地域
-  第二種中高層住居専用地域
-  第一種住居地域
-  第二種住居地域
-  準住居地域
-  近隣商業地域
-  商業地域
-  準工業地域
-  工業地域
-  工業専用地域

S = 1/2,500

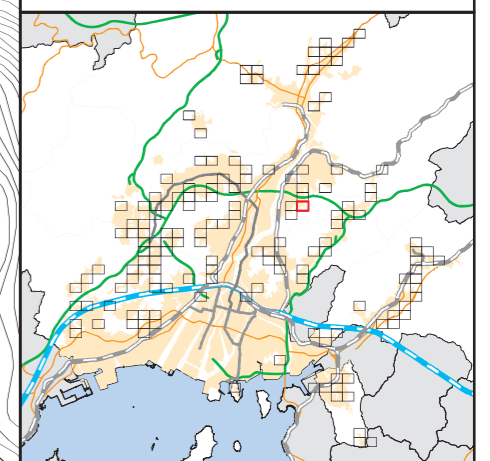

番号	面積	変更前	変更後
C-6-73	0.001ha	— 低 100/50	無指定 —

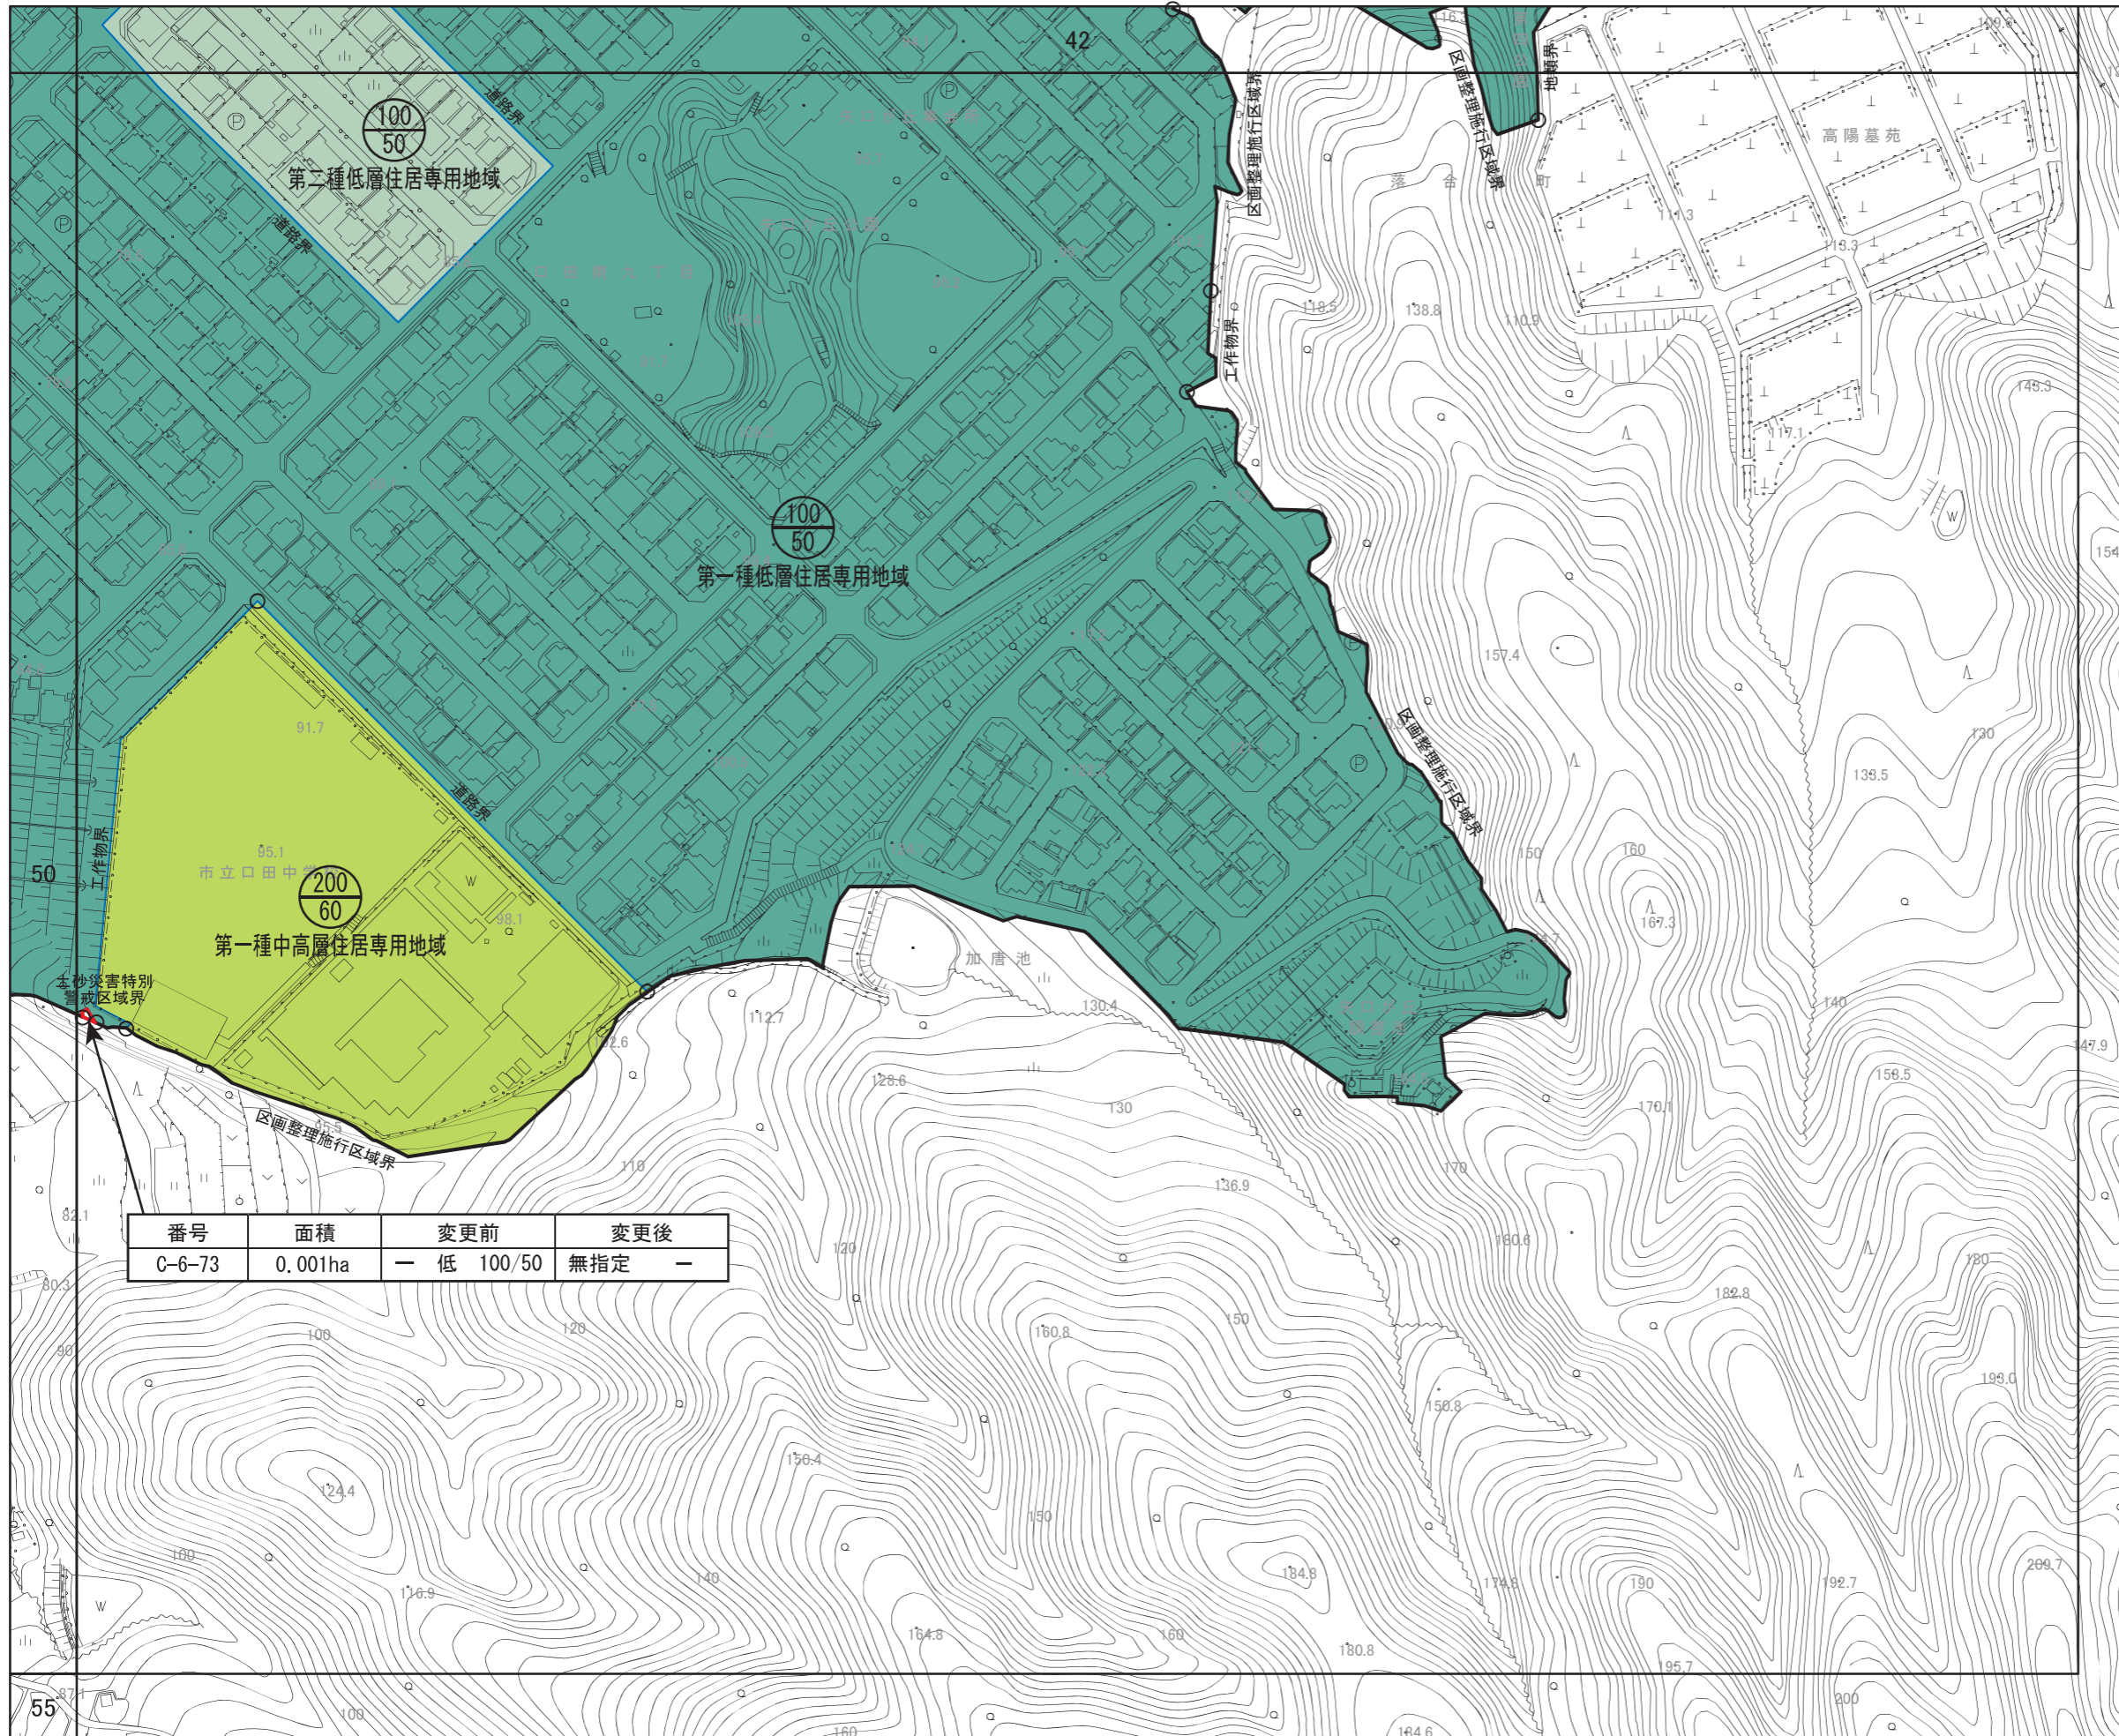



広島圏都市計画 用途地域の変更













新旧対照図

(広島市)

[ No. 52 / 152 ]

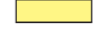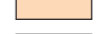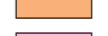
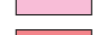
-  区域区分線
-  用途地域変更区域

用途地域

-  第一種低層住居専用地域
-  第二種低層住居専用地域
-  第一種中高層住居専用地域
-  第二種中高層住居専用地域
-  第一種住居地域
-  第二種住居地域
-  準住居地域
-  近隣商業地域
-  商業地域
-  準工業地域
-  工業地域
-  工業専用地域

番号	面積	変更前	変更後
C-6-74	0.002ha	— 低 100/50	無指定 —

S = 1/2,500

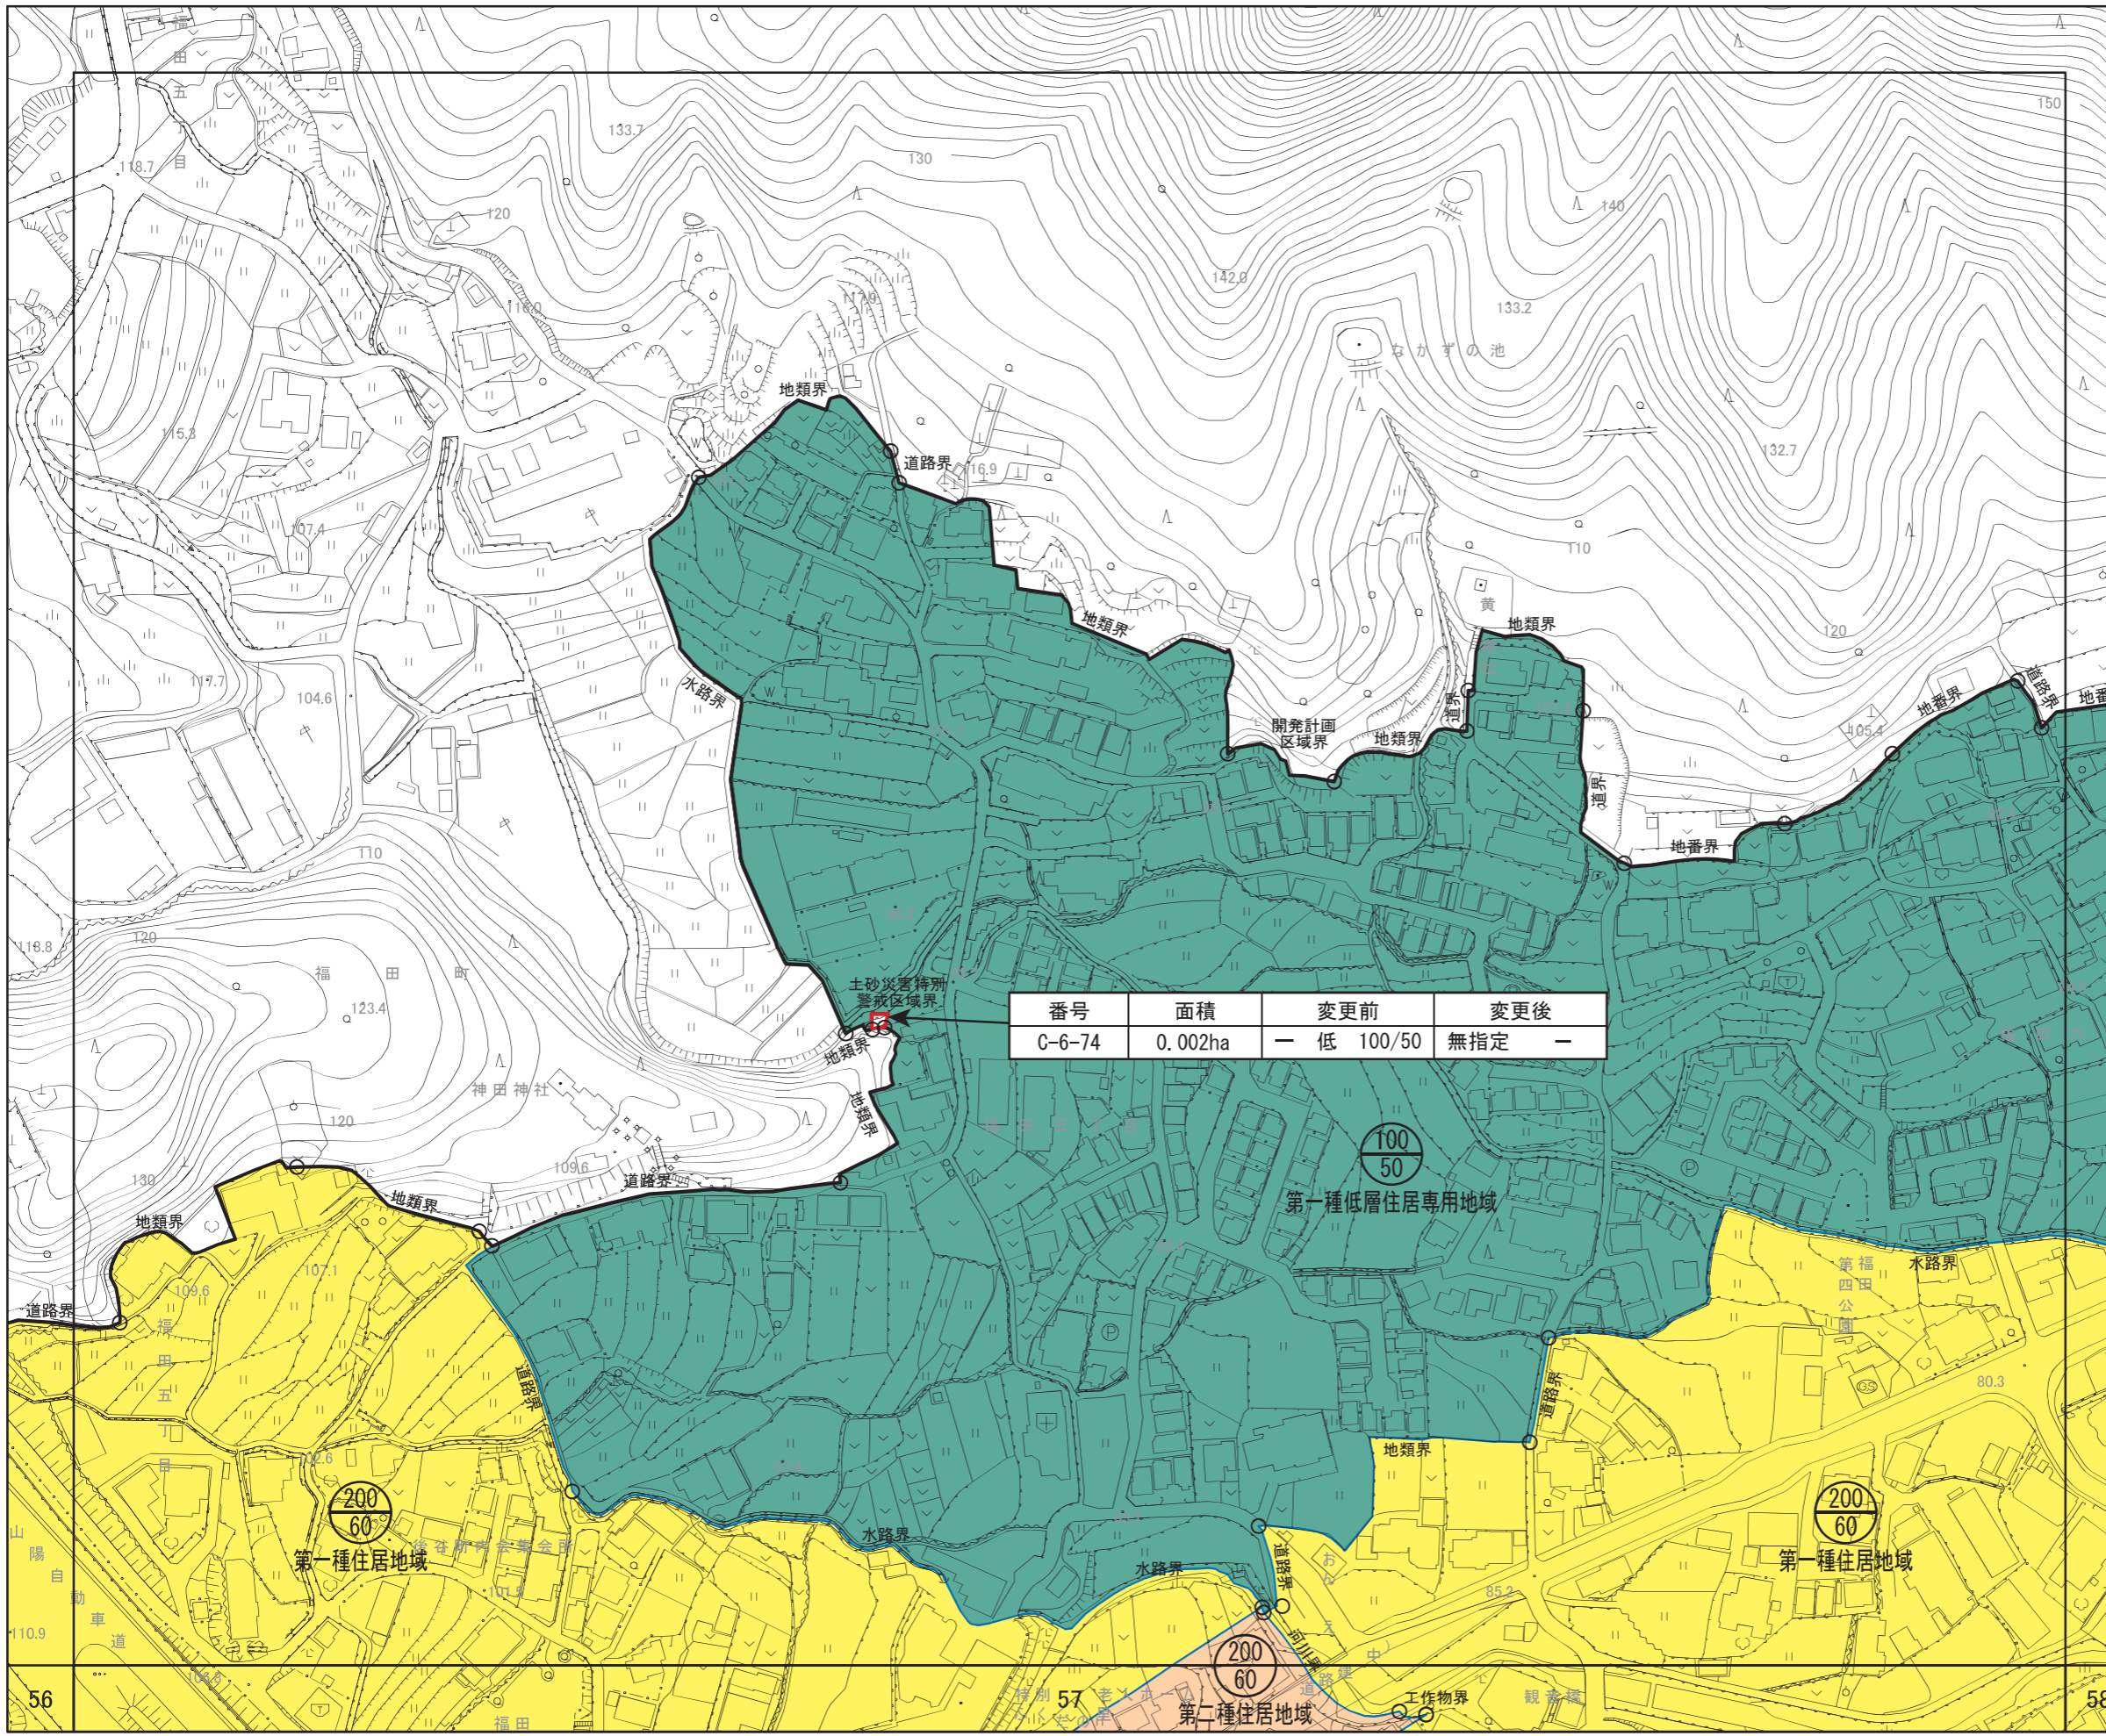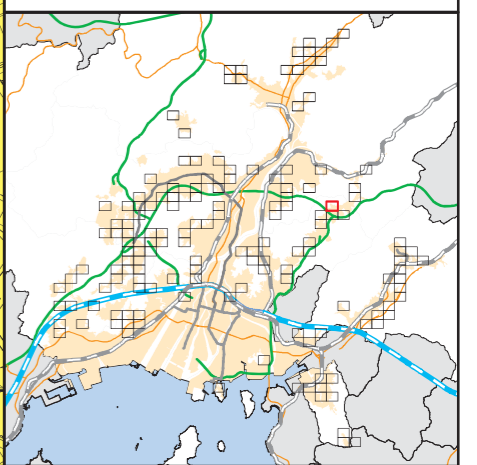

56

57

58

広島圏都市計画 用途地域の変更

新旧対照図  
(広島市)


[ No. 53 / 152 ]

- 区域区分線
- 用途地域変更区域

用途地域

- 第一種低層住居専用地域
- 第二種低層住居専用地域
- 第一種中高層住居専用地域
- 第二種中高層住居専用地域
- 第一種住居地域
- 第二種住居地域
- 準住居地域
- 近隣商業地域
- 商業地域
- 準工業地域
- 工業地域
- 工業専用地域

S = 1/2,500

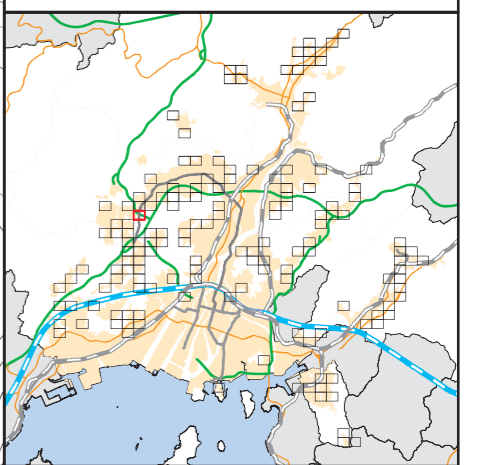


番号	面積	変更前	変更後
C-6-64	0.003ha	— 住 200/60	無指定 —

番号	面積	変更前	変更後
C-6-63	0.04ha	— 住 200/60	無指定 —

番号	面積	変更前	変更後
C-6-65	0.04ha	— 住 200/60	無指定 —

番号	面積	変更前	変更後
C-6-75	0.001ha	— 住 200/60	無指定 —

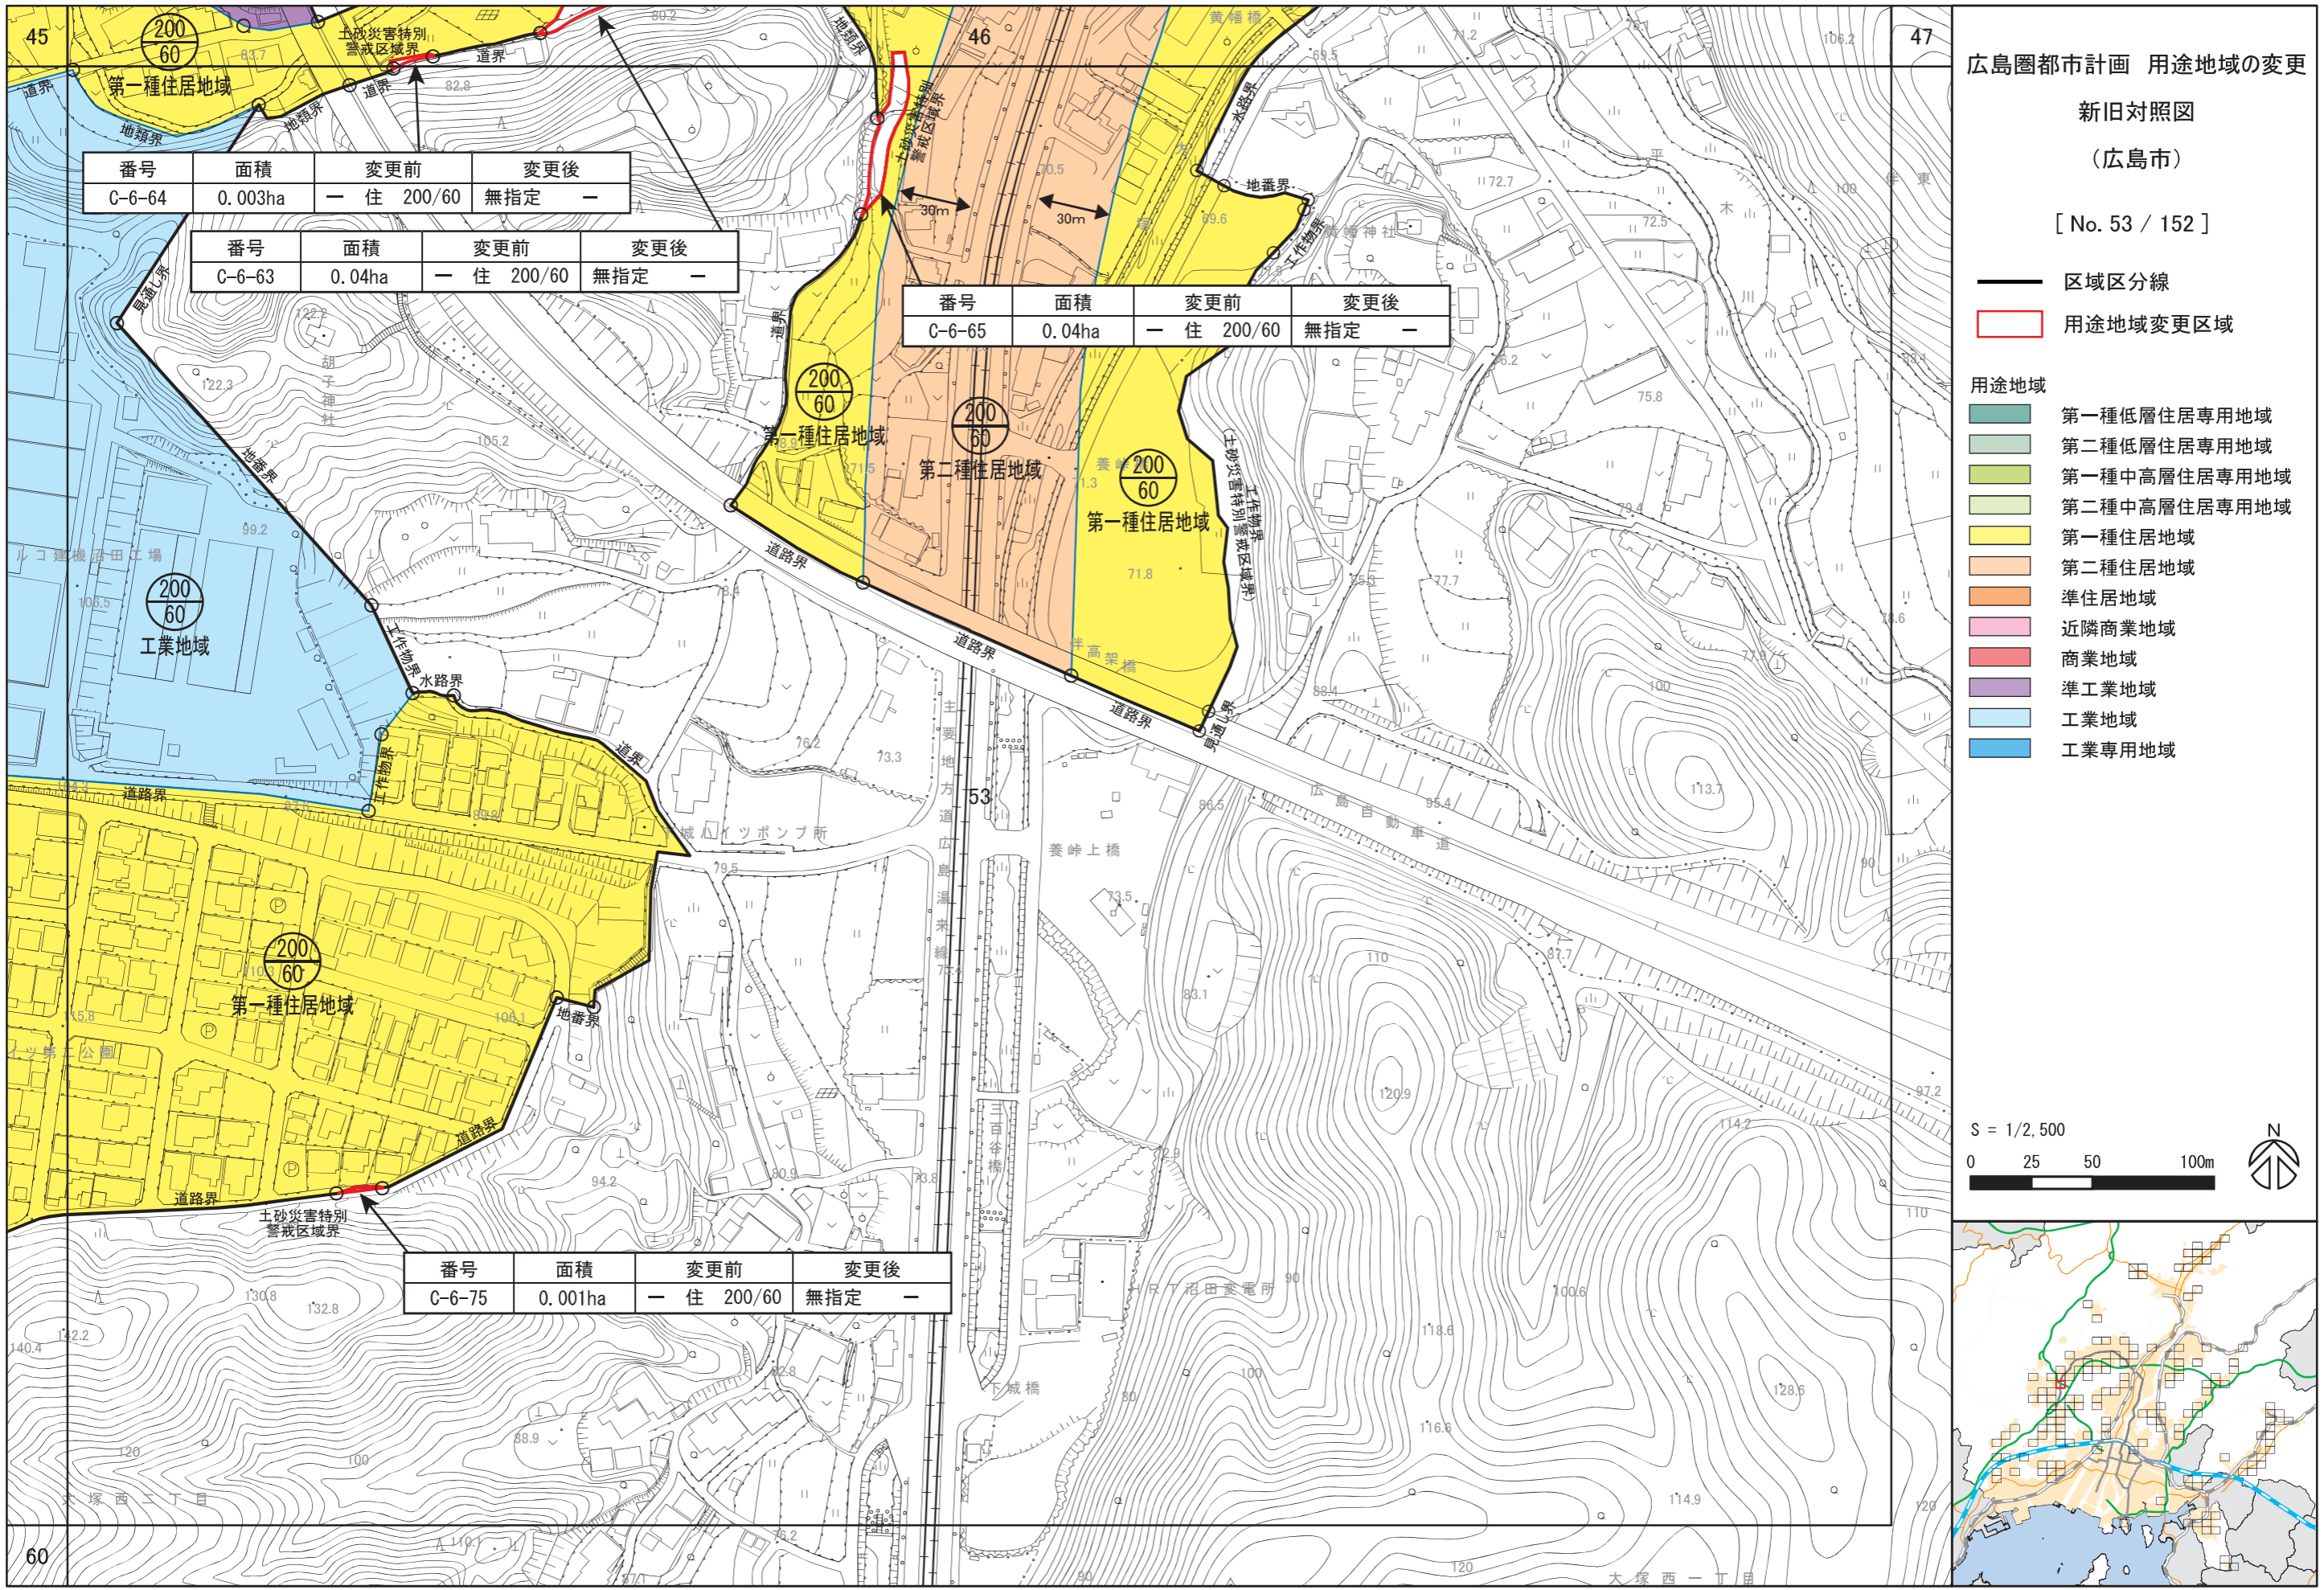

広島圏都市計画 用途地域の変更

新旧対照図

(広島市)


[ No. 54 / 152 ]

- 区域区分線
- 用途地域変更区域


用途地域

- 第一種低層住居専用地域
- 第二種低層住居専用地域
- 第一種中高層住居専用地域
- 第二種中高層住居専用地域
- 第一種住居地域
- 第二種住居地域
- 準住居地域
- 近隣商業地域
- 商業地域
- 準工業地域
- 工業地域
- 工業専用地域

番号	面積	変更前	変更後
C-6-76	0.16ha	— 低 100/50	無指定 —

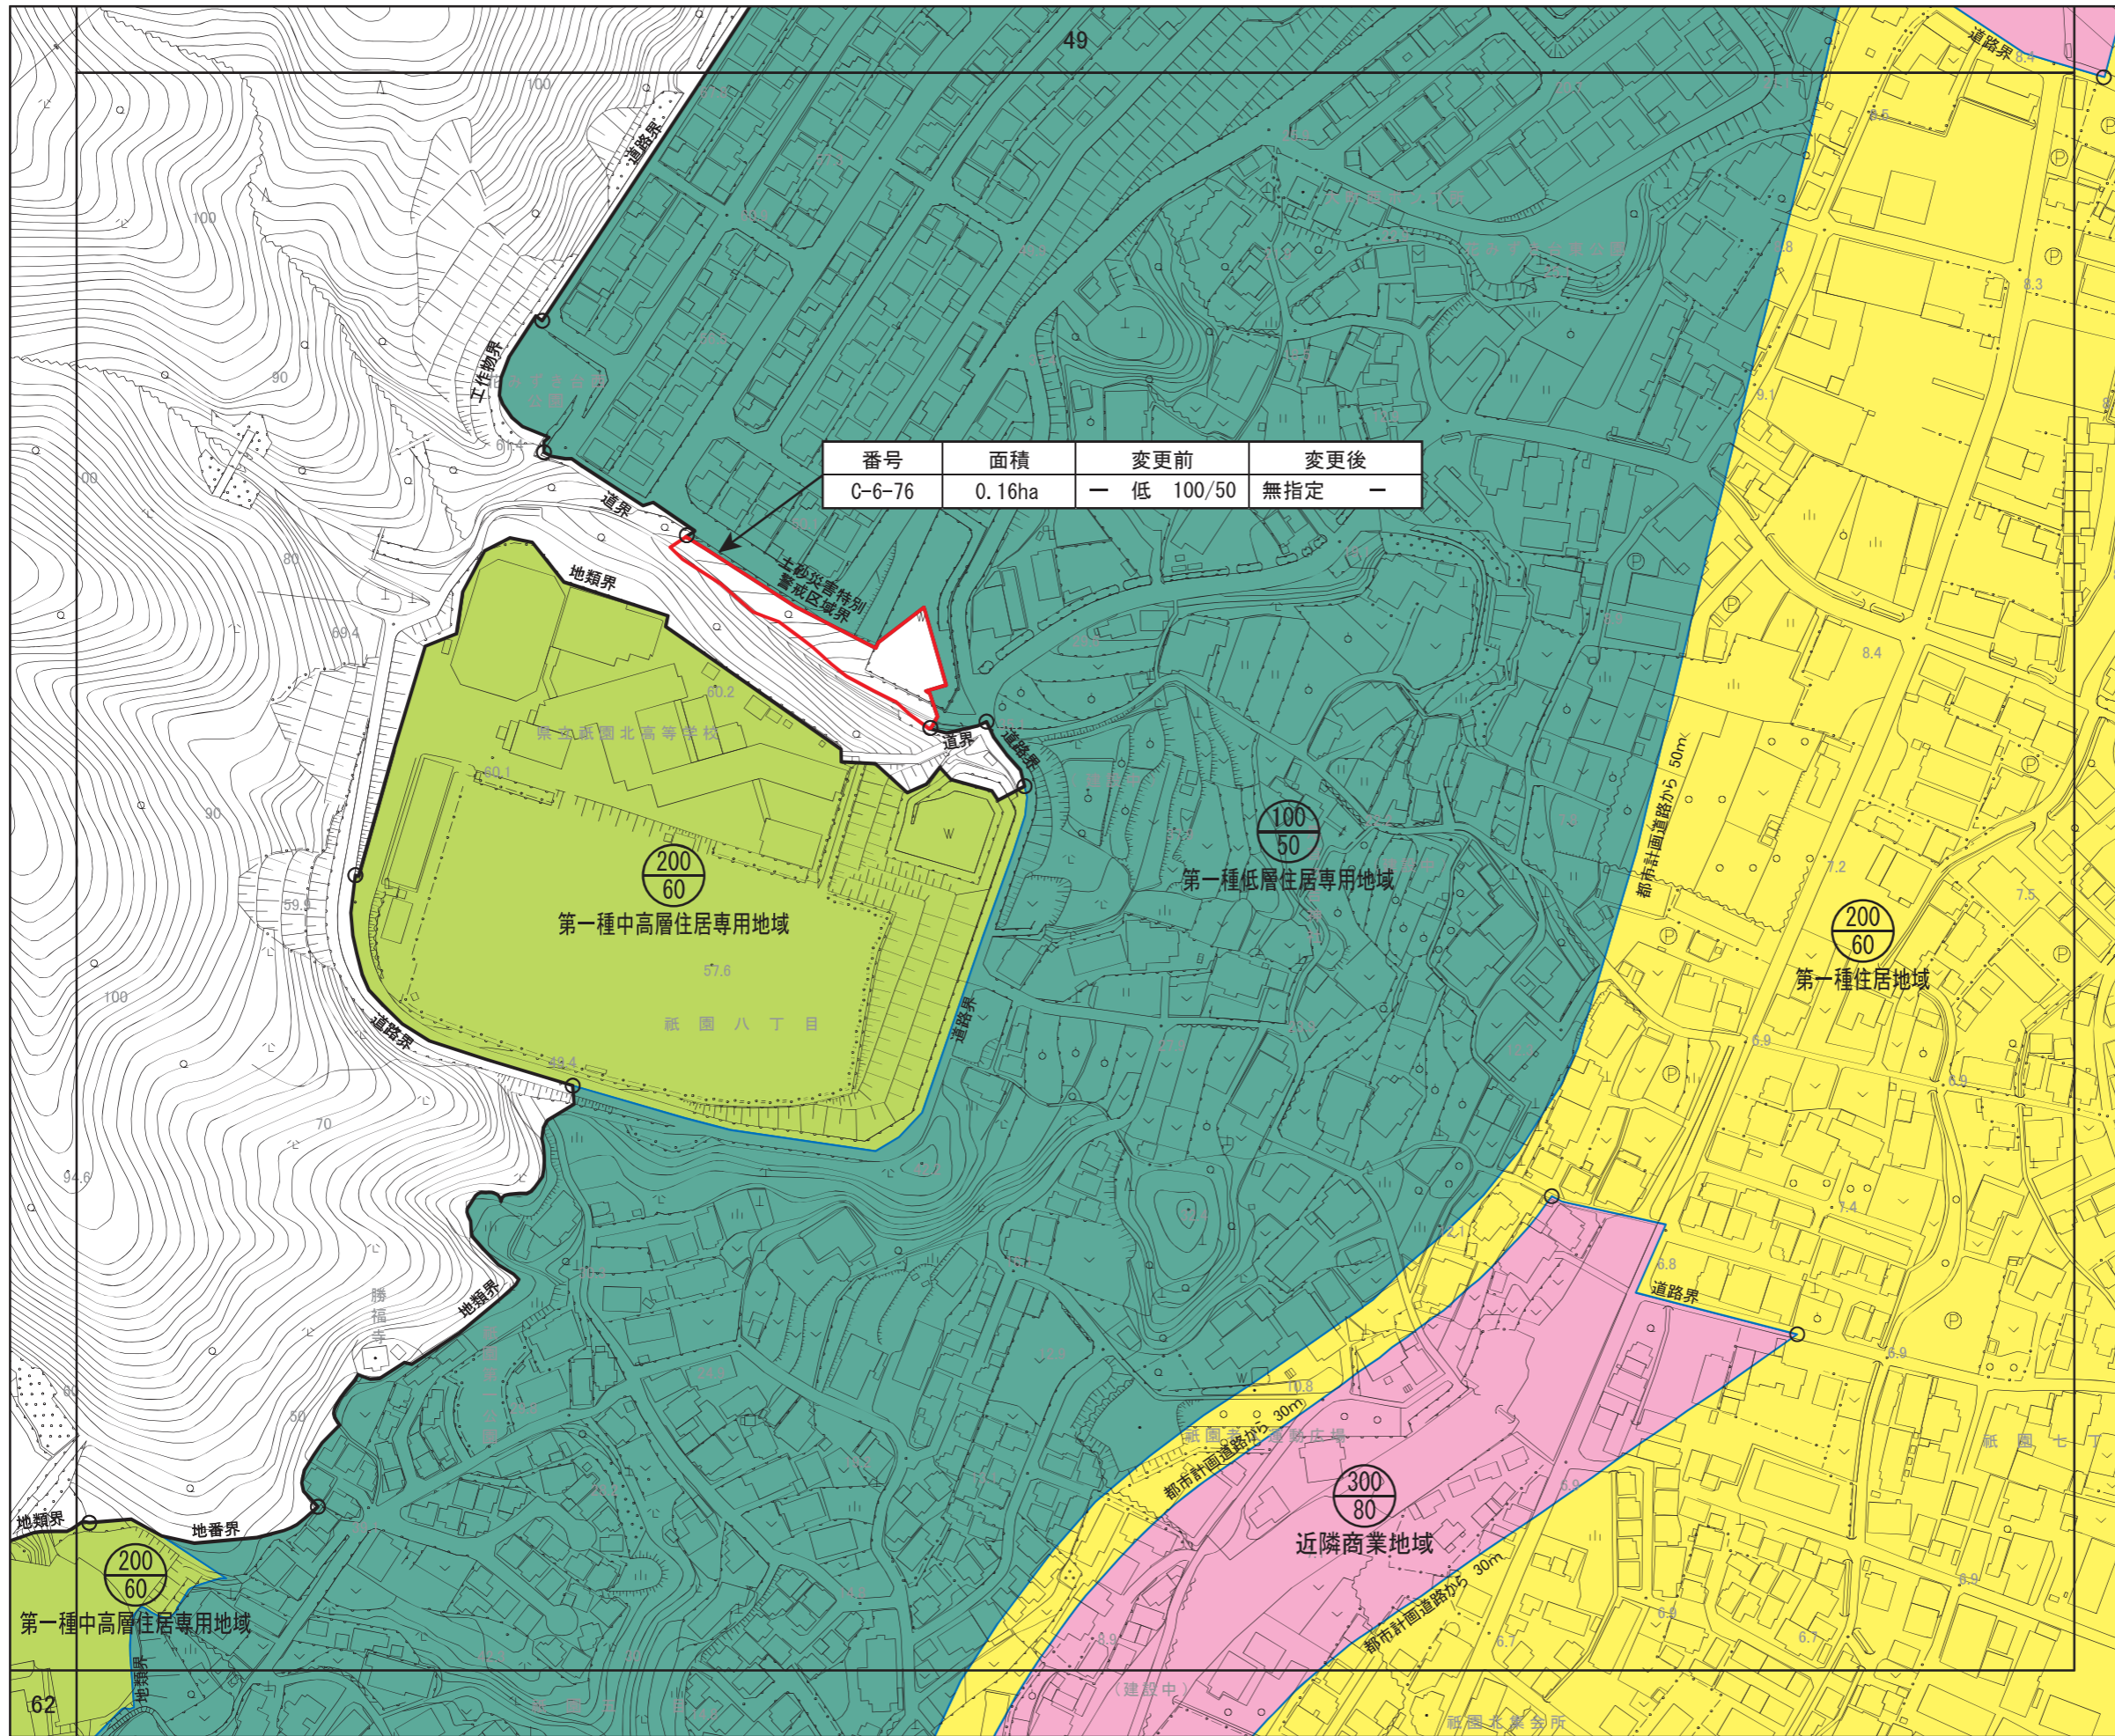

S = 1/2,500

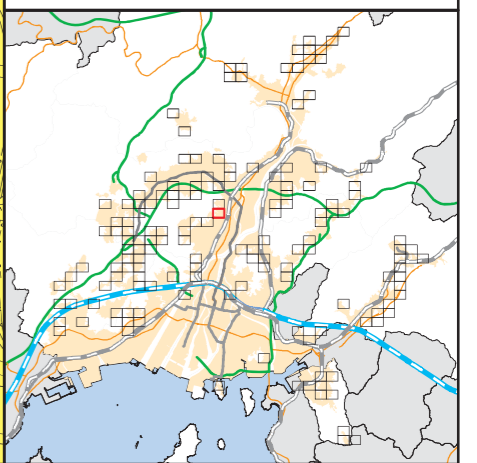



広島圏都市計画 用途地域の変更













新旧対照図

(広島市)

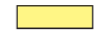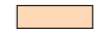[ No. 55 / 152 ]


-  区域区分線
-  用途地域変更区域

用途地域

-  第一種低層住居専用地域
-  第二種低層住居専用地域
-  第一種中高層住居専用地域
-  第二種中高層住居専用地域
-  第一種住居地域
-  第二種住居地域
-  準住居地域
-  近隣商業地域
-  商業地域
-  準工業地域
-  工業地域
-  工業専用地域

番号	面積	変更前	変更後
C-6-77	0.002ha	— 低 100/50	無指定 —

S = 1/2,500

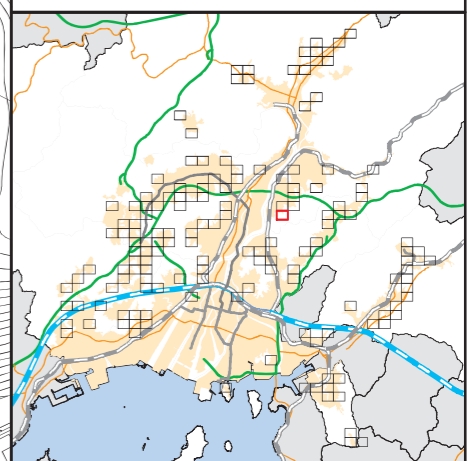



広島圏都市計画 用途地域の変更













新旧対照図

(広島市)



[ No. 56 / 152 ]

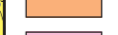-  区域区分線
-  用途地域変更区域

用途地域

-  第一種低層住居専用地域
-  第二種低層住居専用地域
-  第一種中高層住居専用地域
-  第二種中高層住居専用地域
-  第一種住居地域
-  第二種住居地域
-  準住居地域
-  近隣商業地域
-  商業地域
-  準工業地域
-  工業地域
-  工業専用地域

番号	面積	変更前	変更後
C-6-78	0.002ha	— 低 100/50	無指定 —

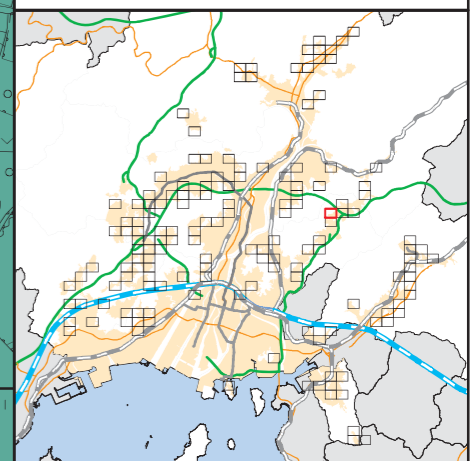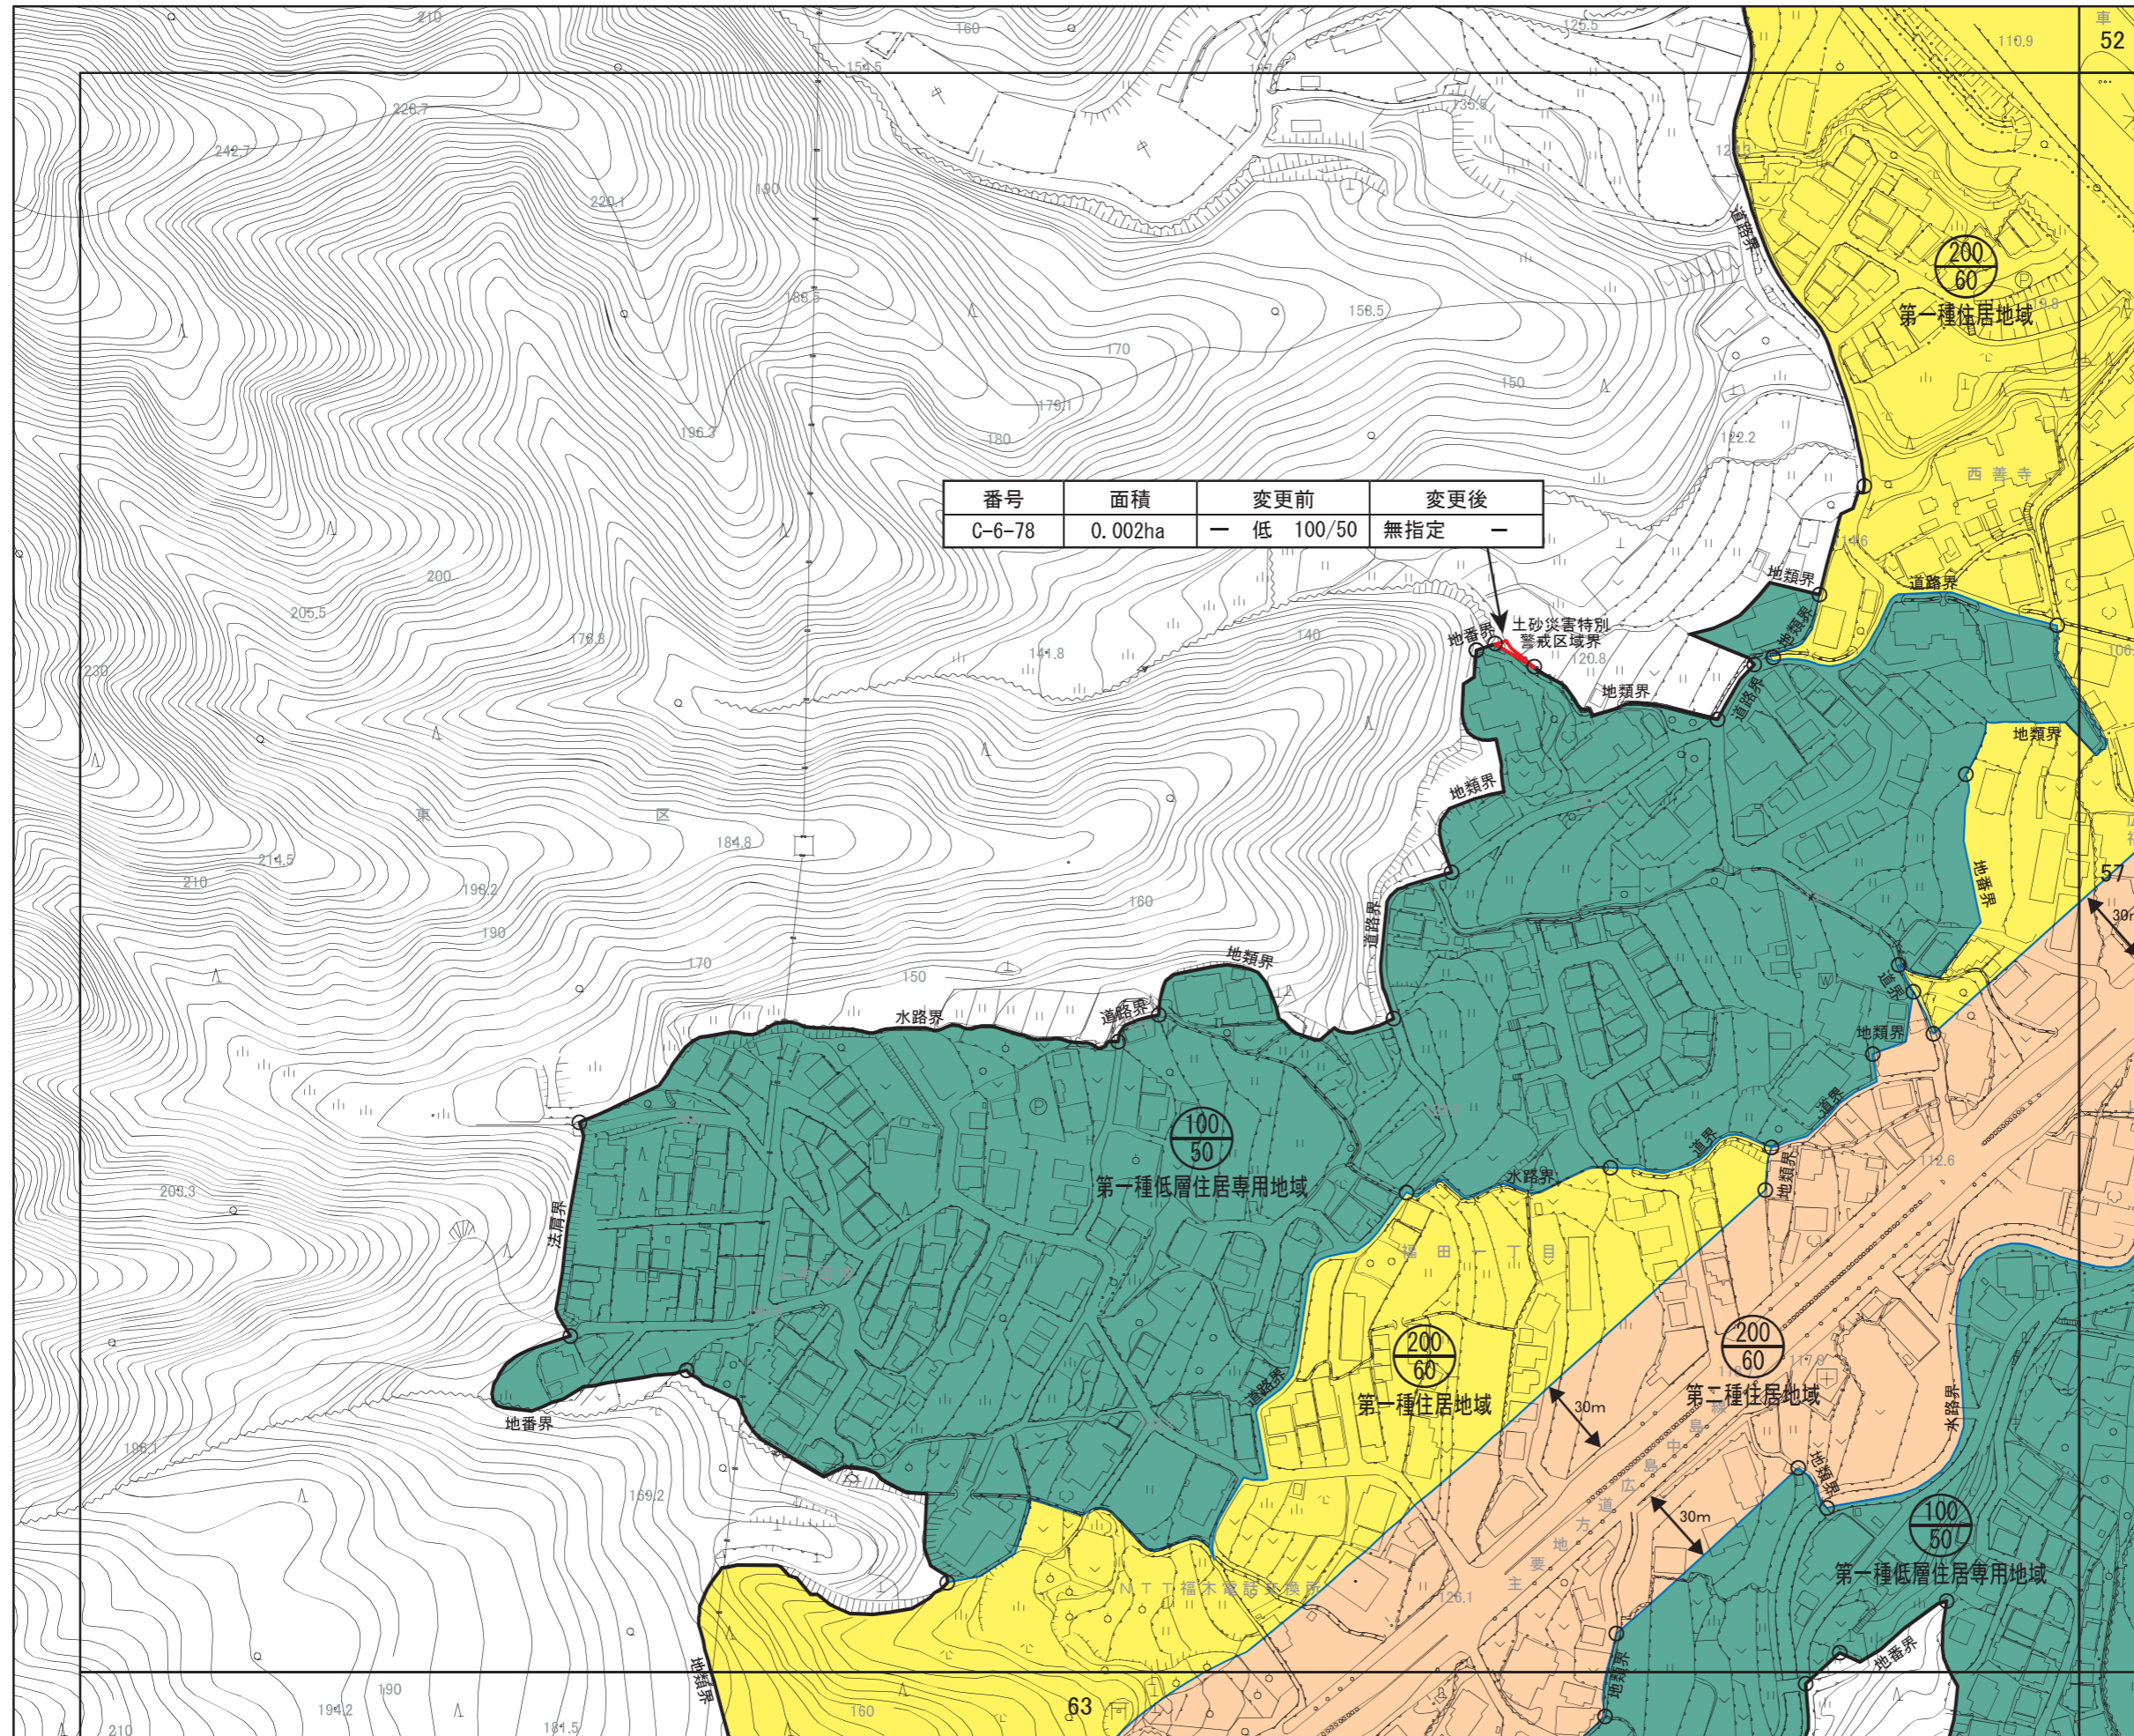

広島圏都市計画 用途地域の変更

新旧対照図



(広島市)

[ No. 57/ 152 ]

- 区域区分線
- 用途地域変更区域

- 用途地域
- 第一種低層住居専用地域
  - 第二種低層住居専用地域
  - 第一種中高層住居専用地域
  - 第二種中高層住居専用地域
  - 第一種住居地域
  - 第二種住居地域
  - 準住居地域
  - 近隣商業地域
  - 商業地域
  - 準工業地域
  - 工業地域
  - 工業専用地域

番号	面積	変更前	変更後
C-6-79	0.03ha	— 低 100/50	無指定 —

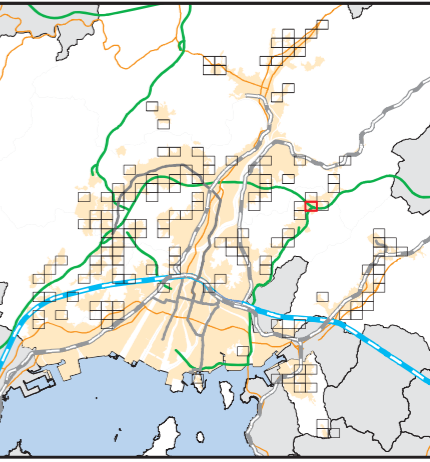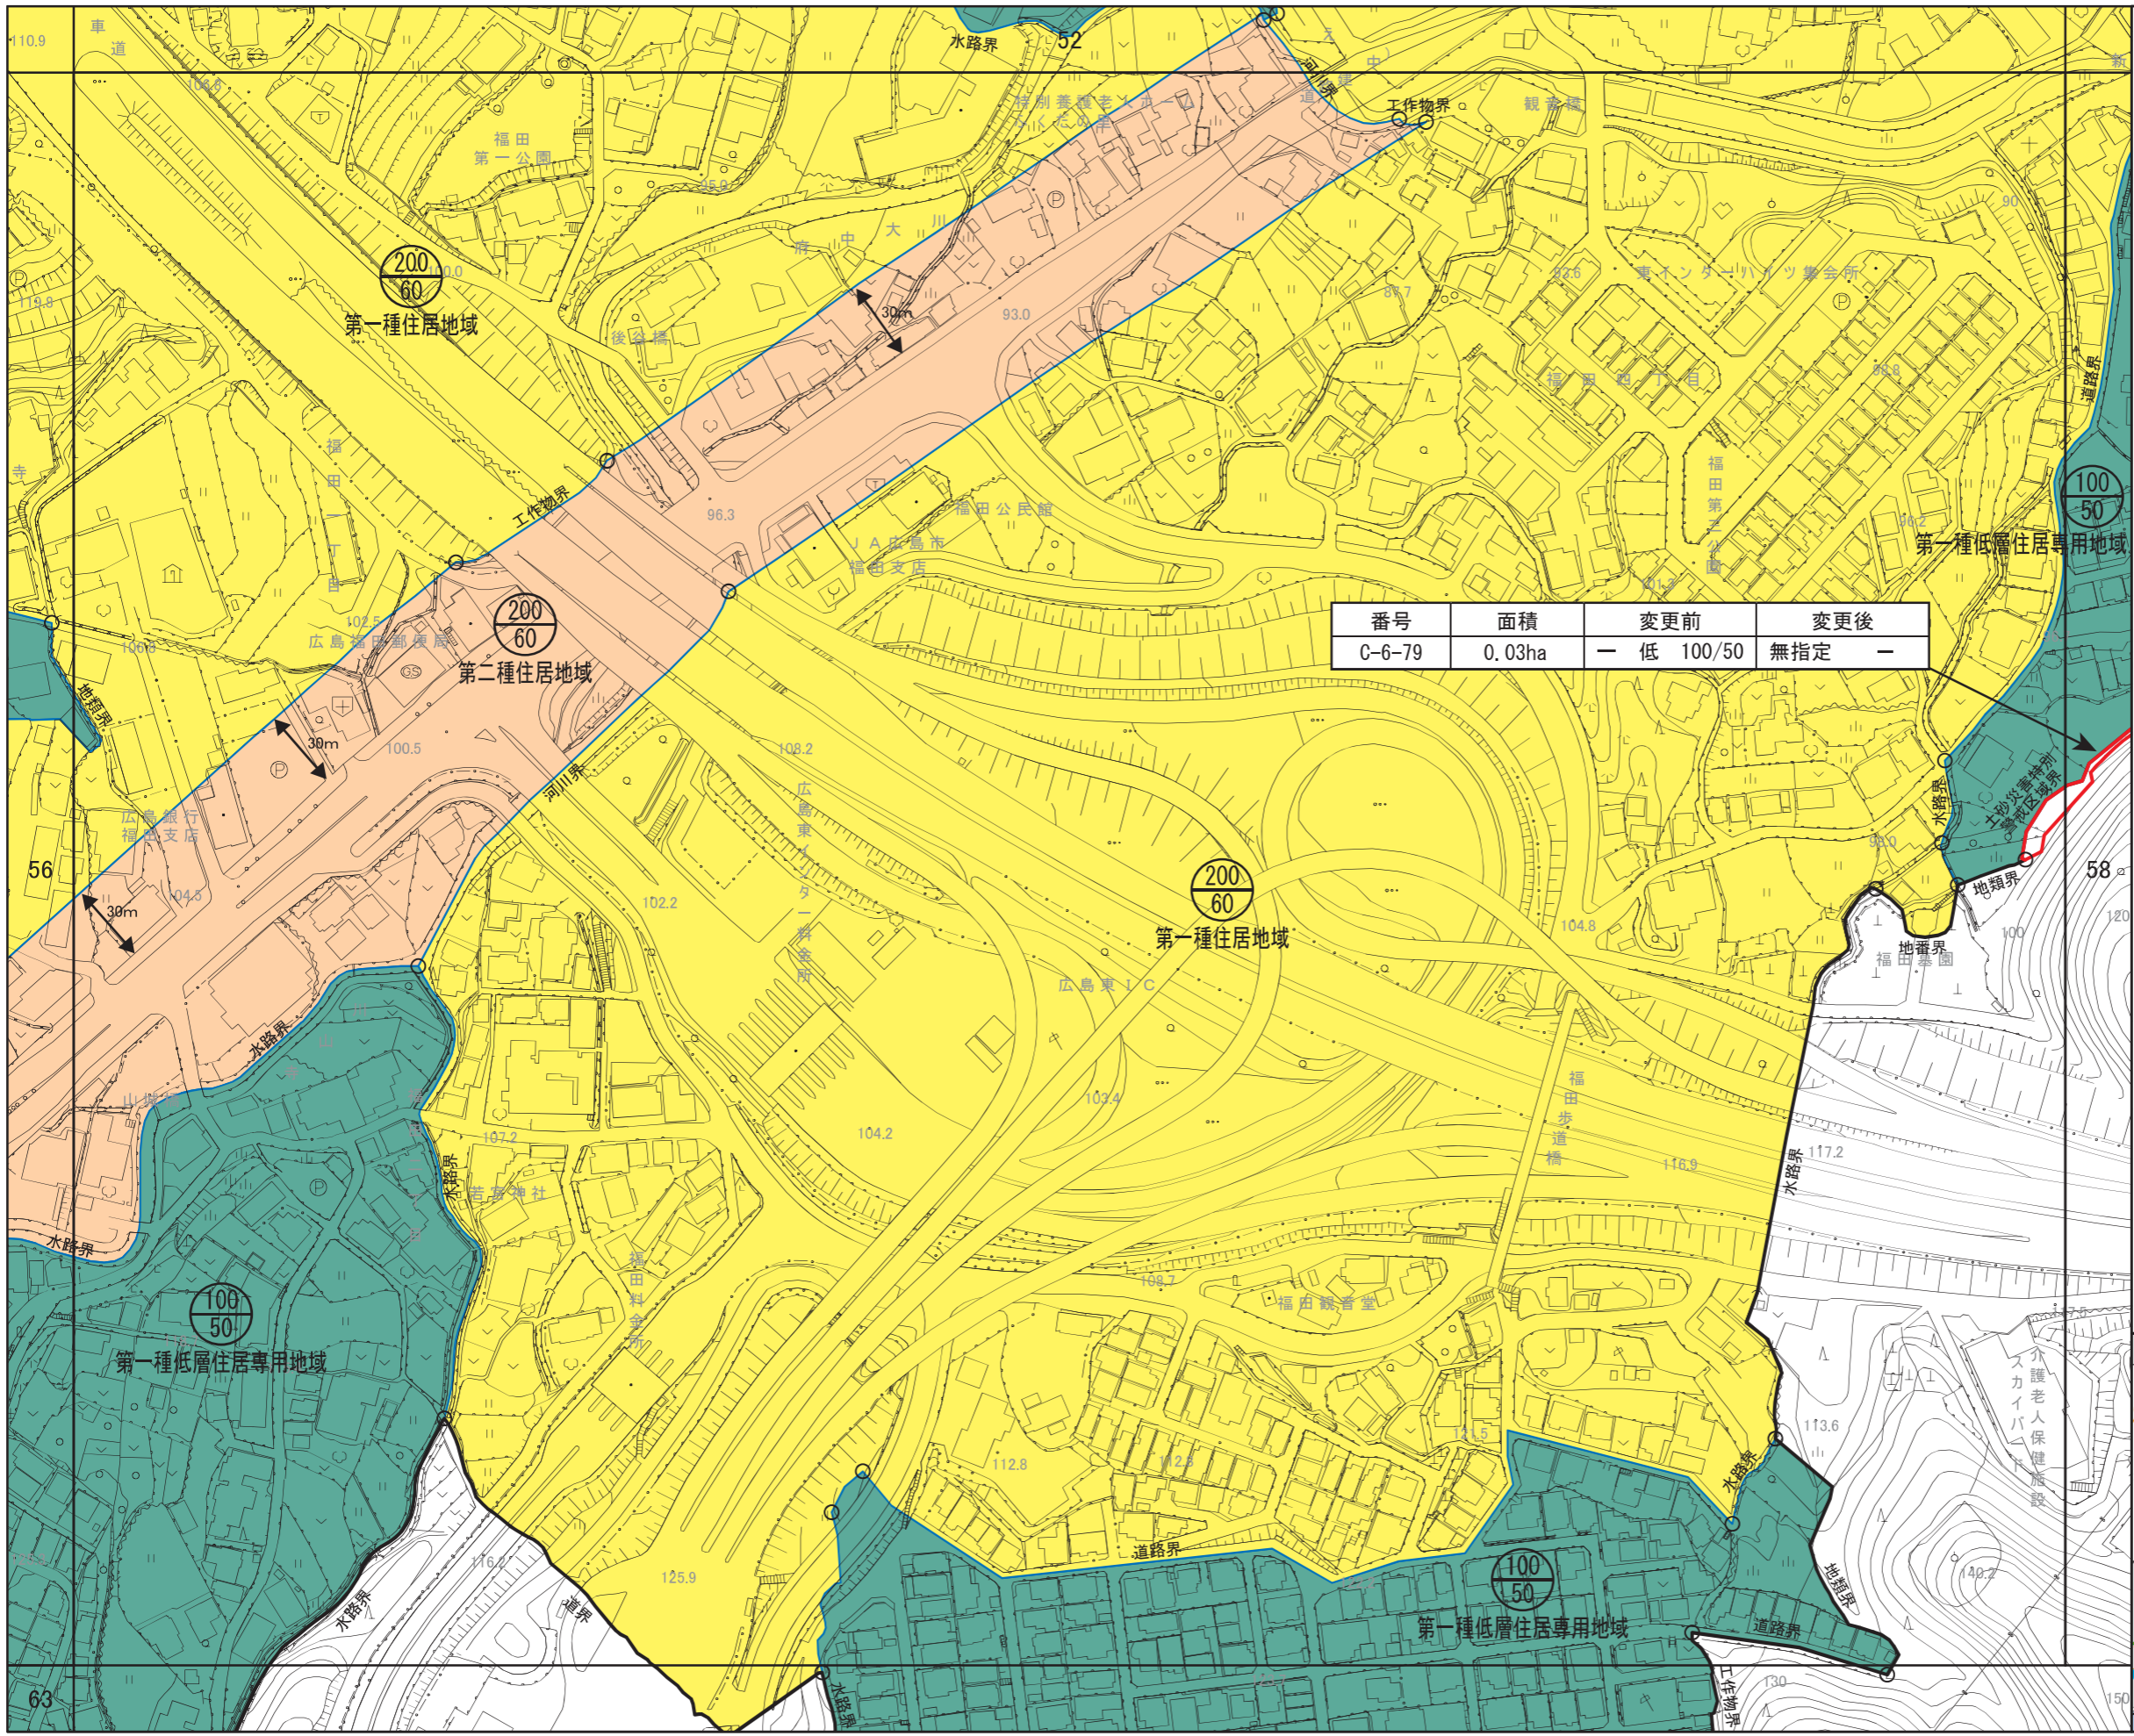

広島圏都市計画 用途地域の変更

新旧対照図

(広島市)



[ No. 58 / 152 ]

- 区域区分線
- 用途地域変更区域

用途地域

- 第一種低層住居専用地域
- 第二種低層住居専用地域
- 第一種中高層住居専用地域
- 第二種中高層住居専用地域
- 第一種住居地域
- 第二種住居地域
- 準住居地域
- 近隣商業地域
- 商業地域
- 準工業地域
- 工業地域
- 工業専用地域

S = 1/2,500

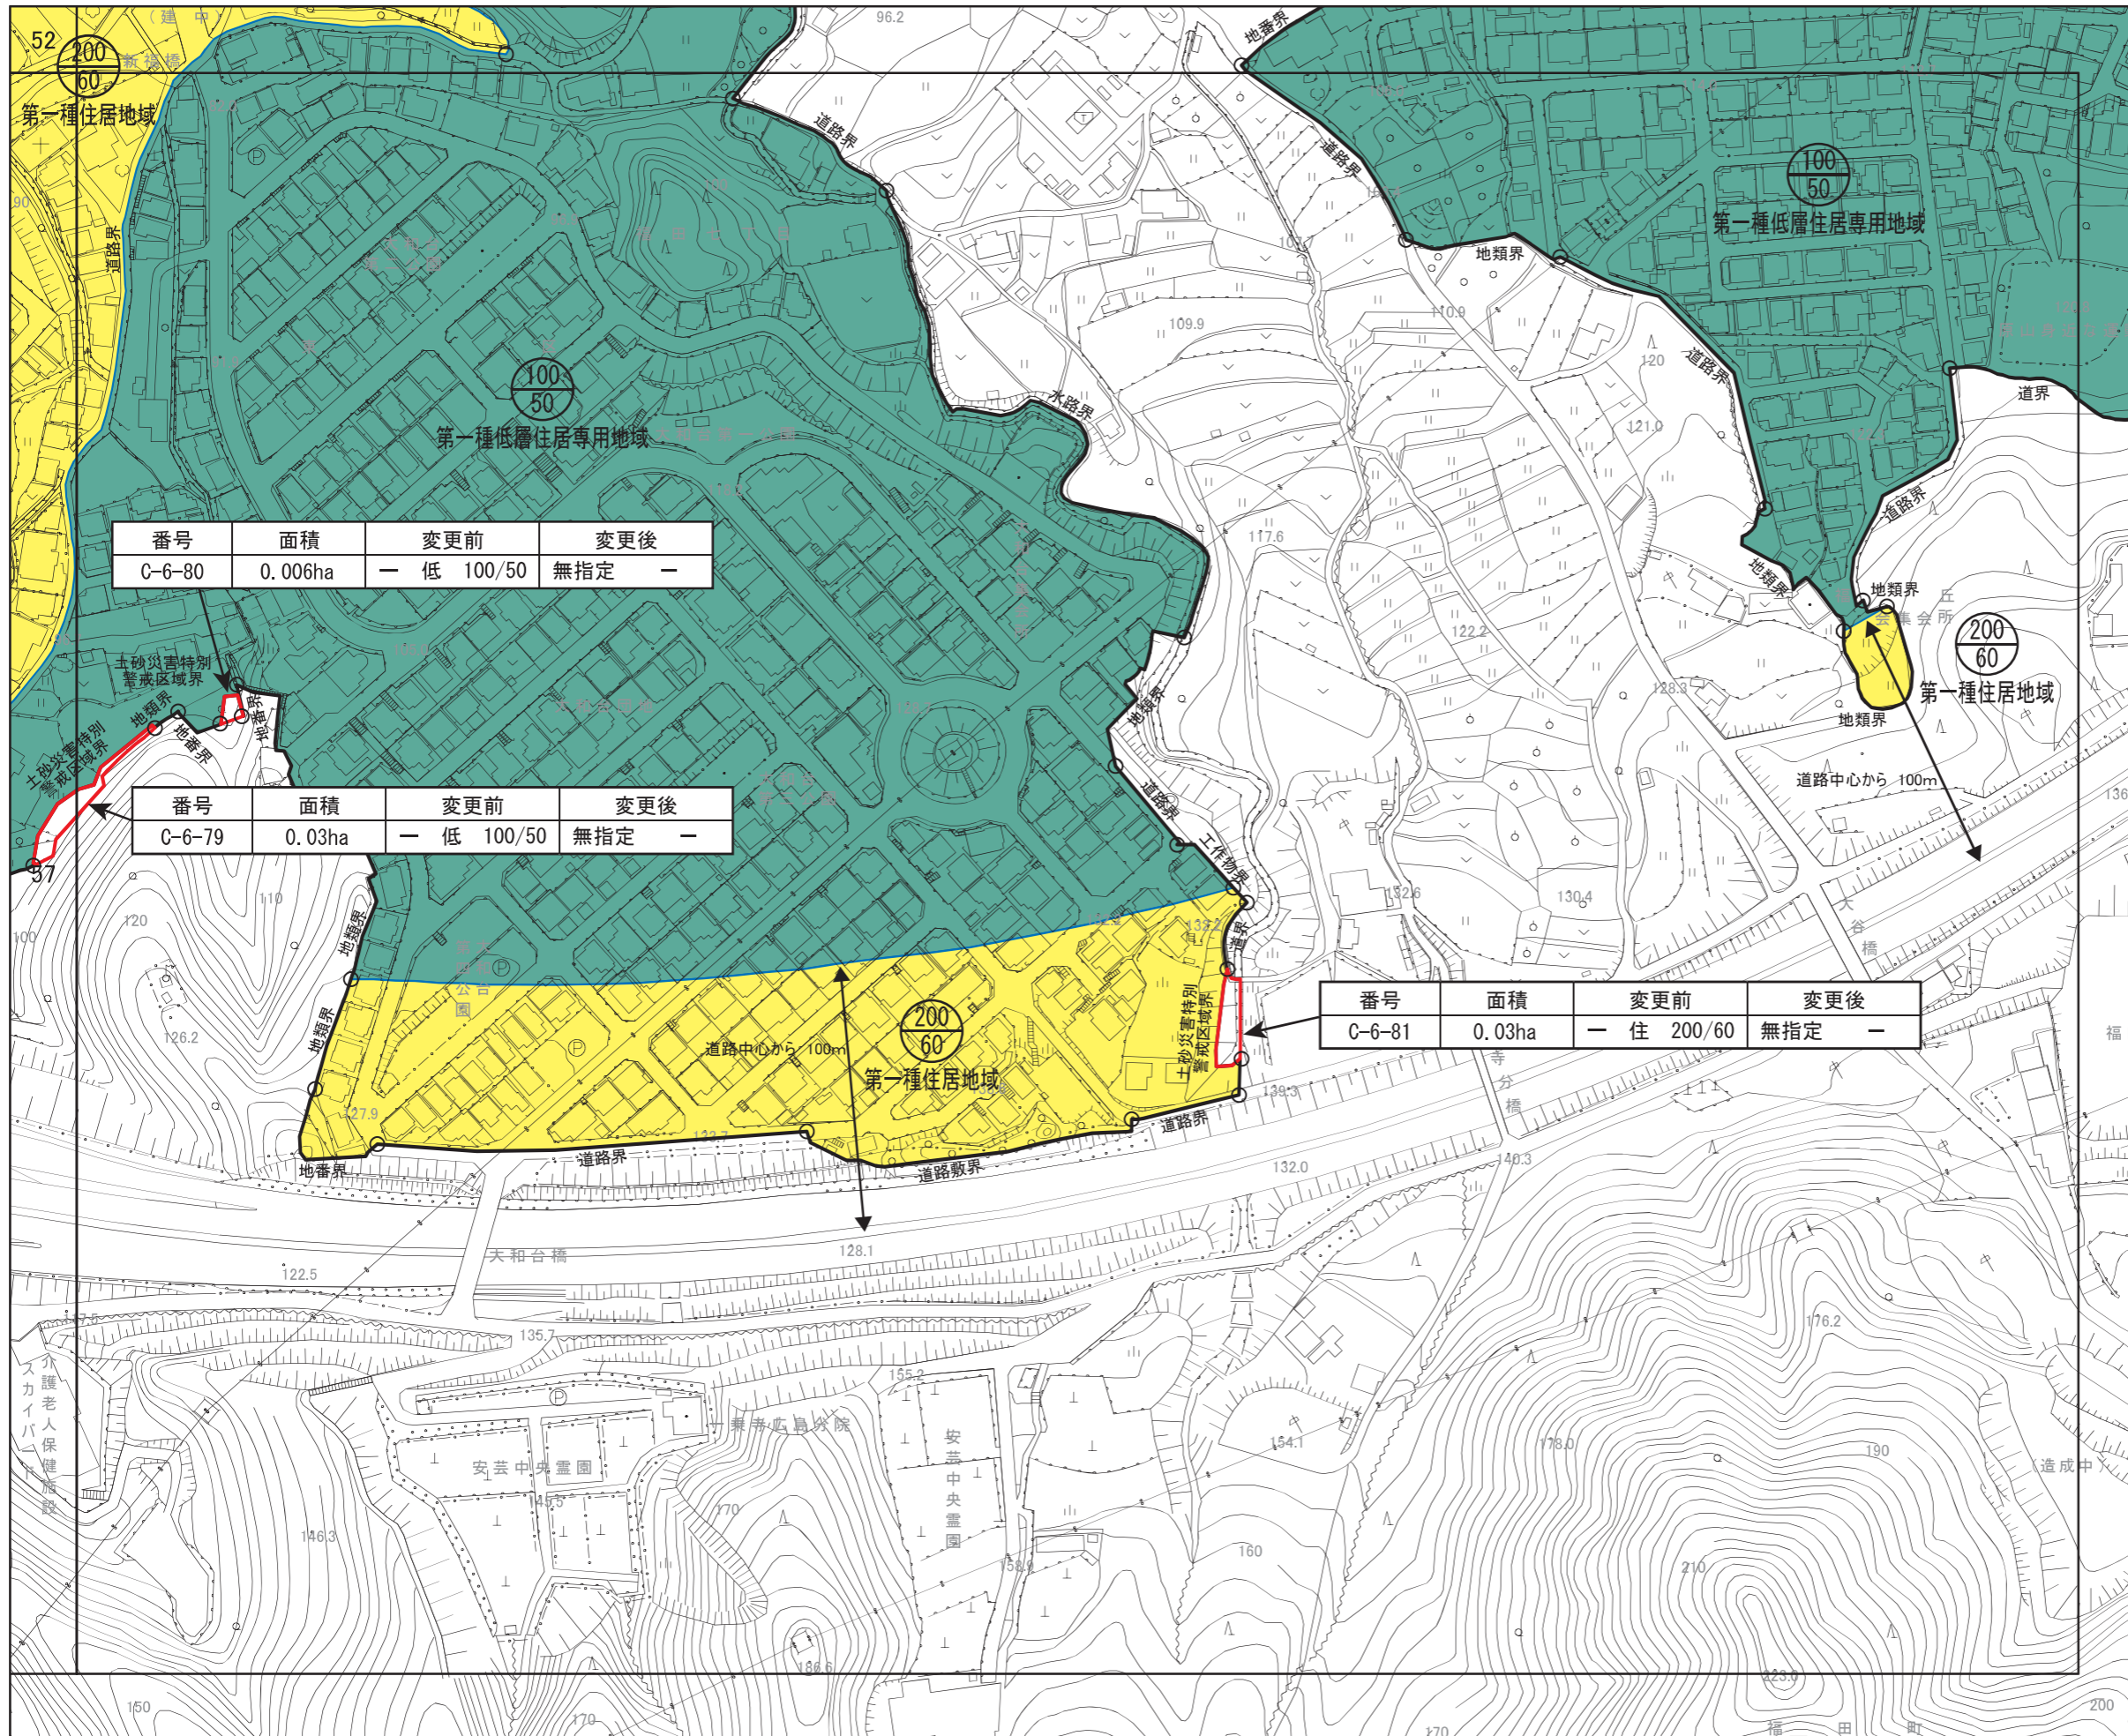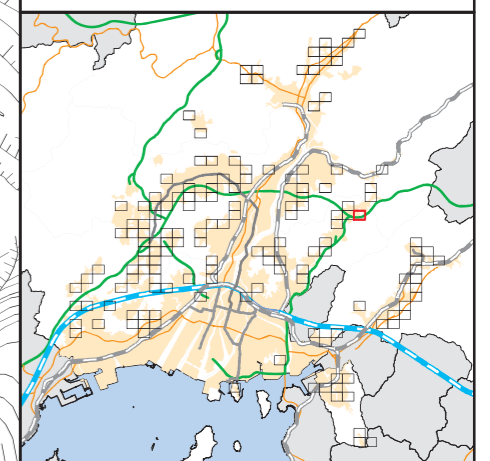

番号	面積	変更前	変更後
C-6-80	0.006ha	— 低 100/50	無指定 —

番号	面積	変更前	変更後
C-6-79	0.03ha	— 低 100/50	無指定 —

番号	面積	変更前	変更後
C-6-81	0.03ha	— 住 200/60	無指定 —




広島圏都市計画 用途地域の変更

新旧対照図  
(広島市)


[ No. 59 / 152 ]

- 区域区分線
- 用途地域変更区域

- 用途地域
- 第一種低層住居専用地域
  - 第二種低層住居専用地域
  - 第一種中高層住居専用地域
  - 第二種中高層住居専用地域
  - 第一種住居地域
  - 第二種住居地域
  - 準住居地域
  - 近隣商業地域
  - 商業地域
  - 準工業地域
  - 工業地域
  - 工業専用地域

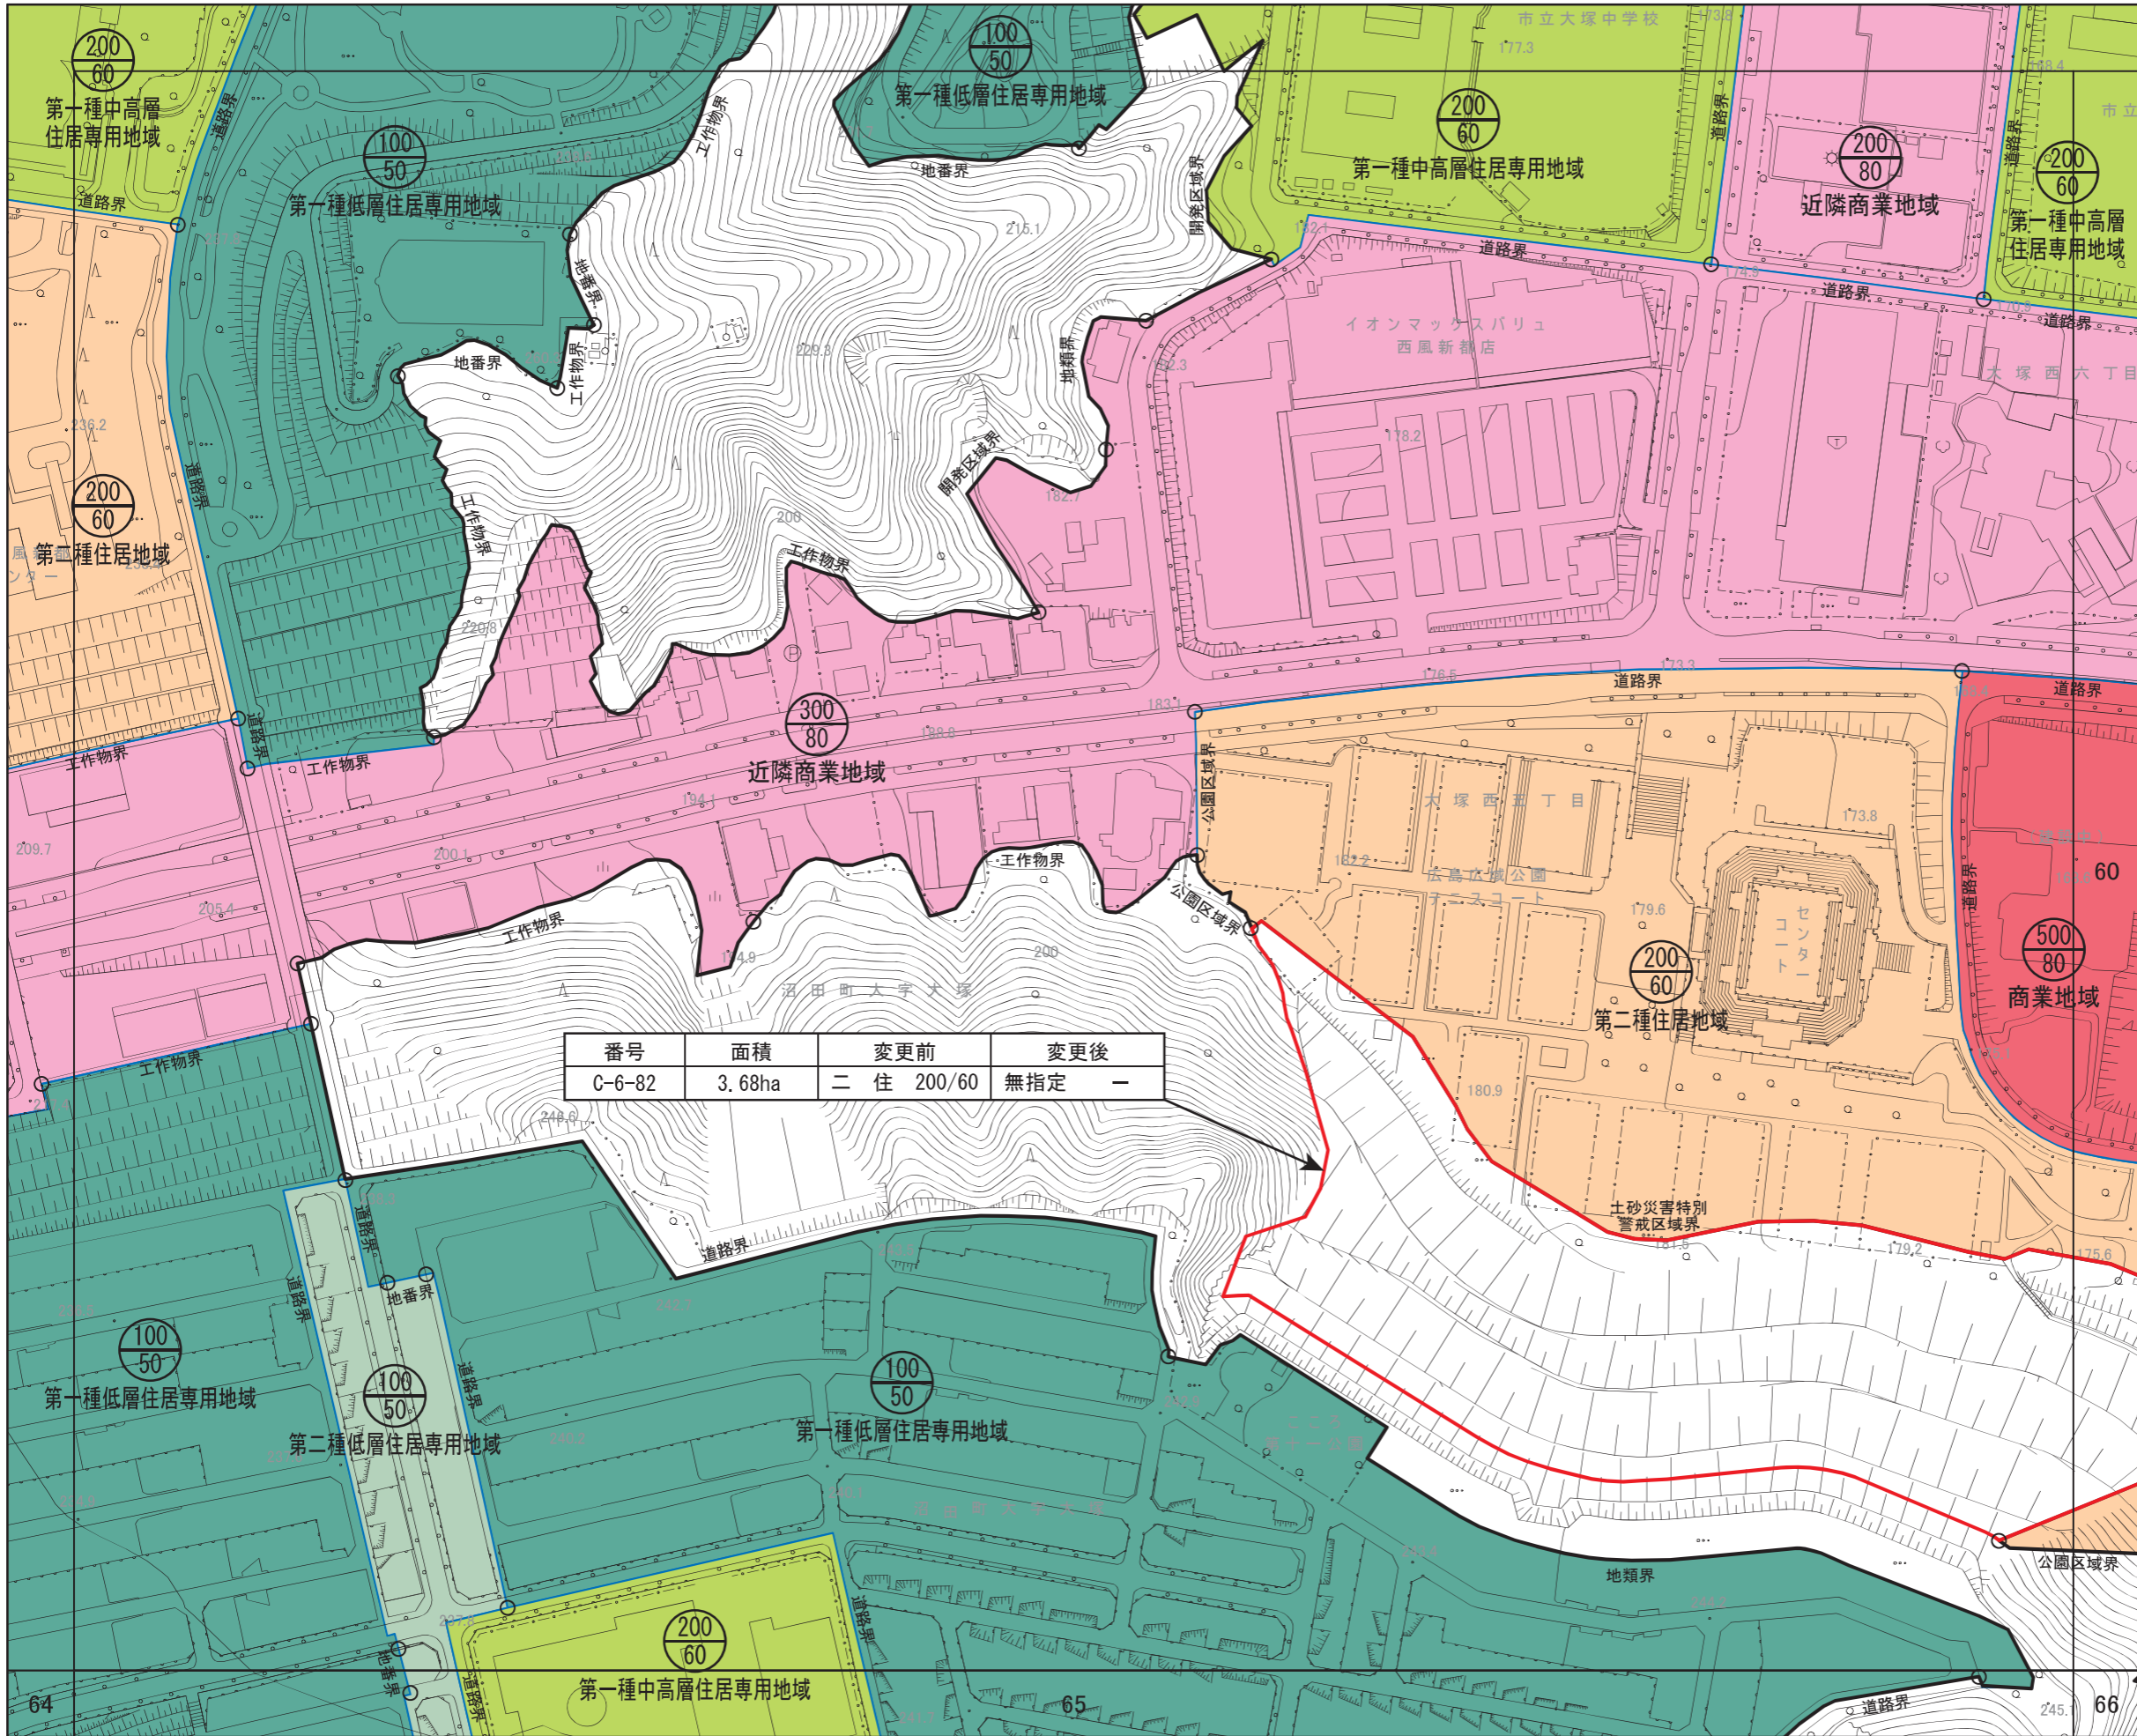

番号	面積	変更前	変更後
C-6-82	3.68ha	二住 200/60	無指定 —

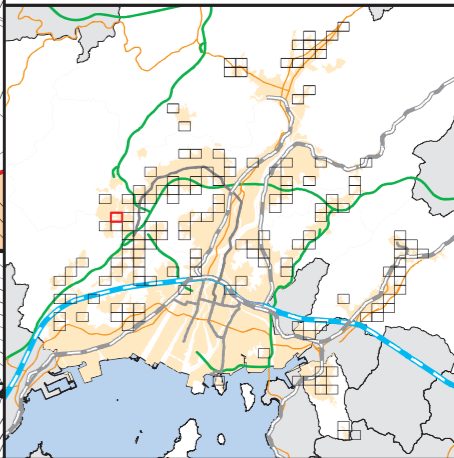

広島圏都市計画 用途地域の変更


新旧対照図

(広島市)

[ No. 60 / 152 ]

- 区域区分線
- 用途地域変更区域

- 用途地域
- 第一種低層住居専用地域
  - 第二種低層住居専用地域
  - 第一種中高層住居専用地域
  - 第二種中高層住居専用地域
  - 第一種住居地域
  - 第二種住居地域
  - 準住居地域
  - 近隣商業地域
  - 商業地域
  - 準工業地域
  - 工業地域
  - 工業専用地域

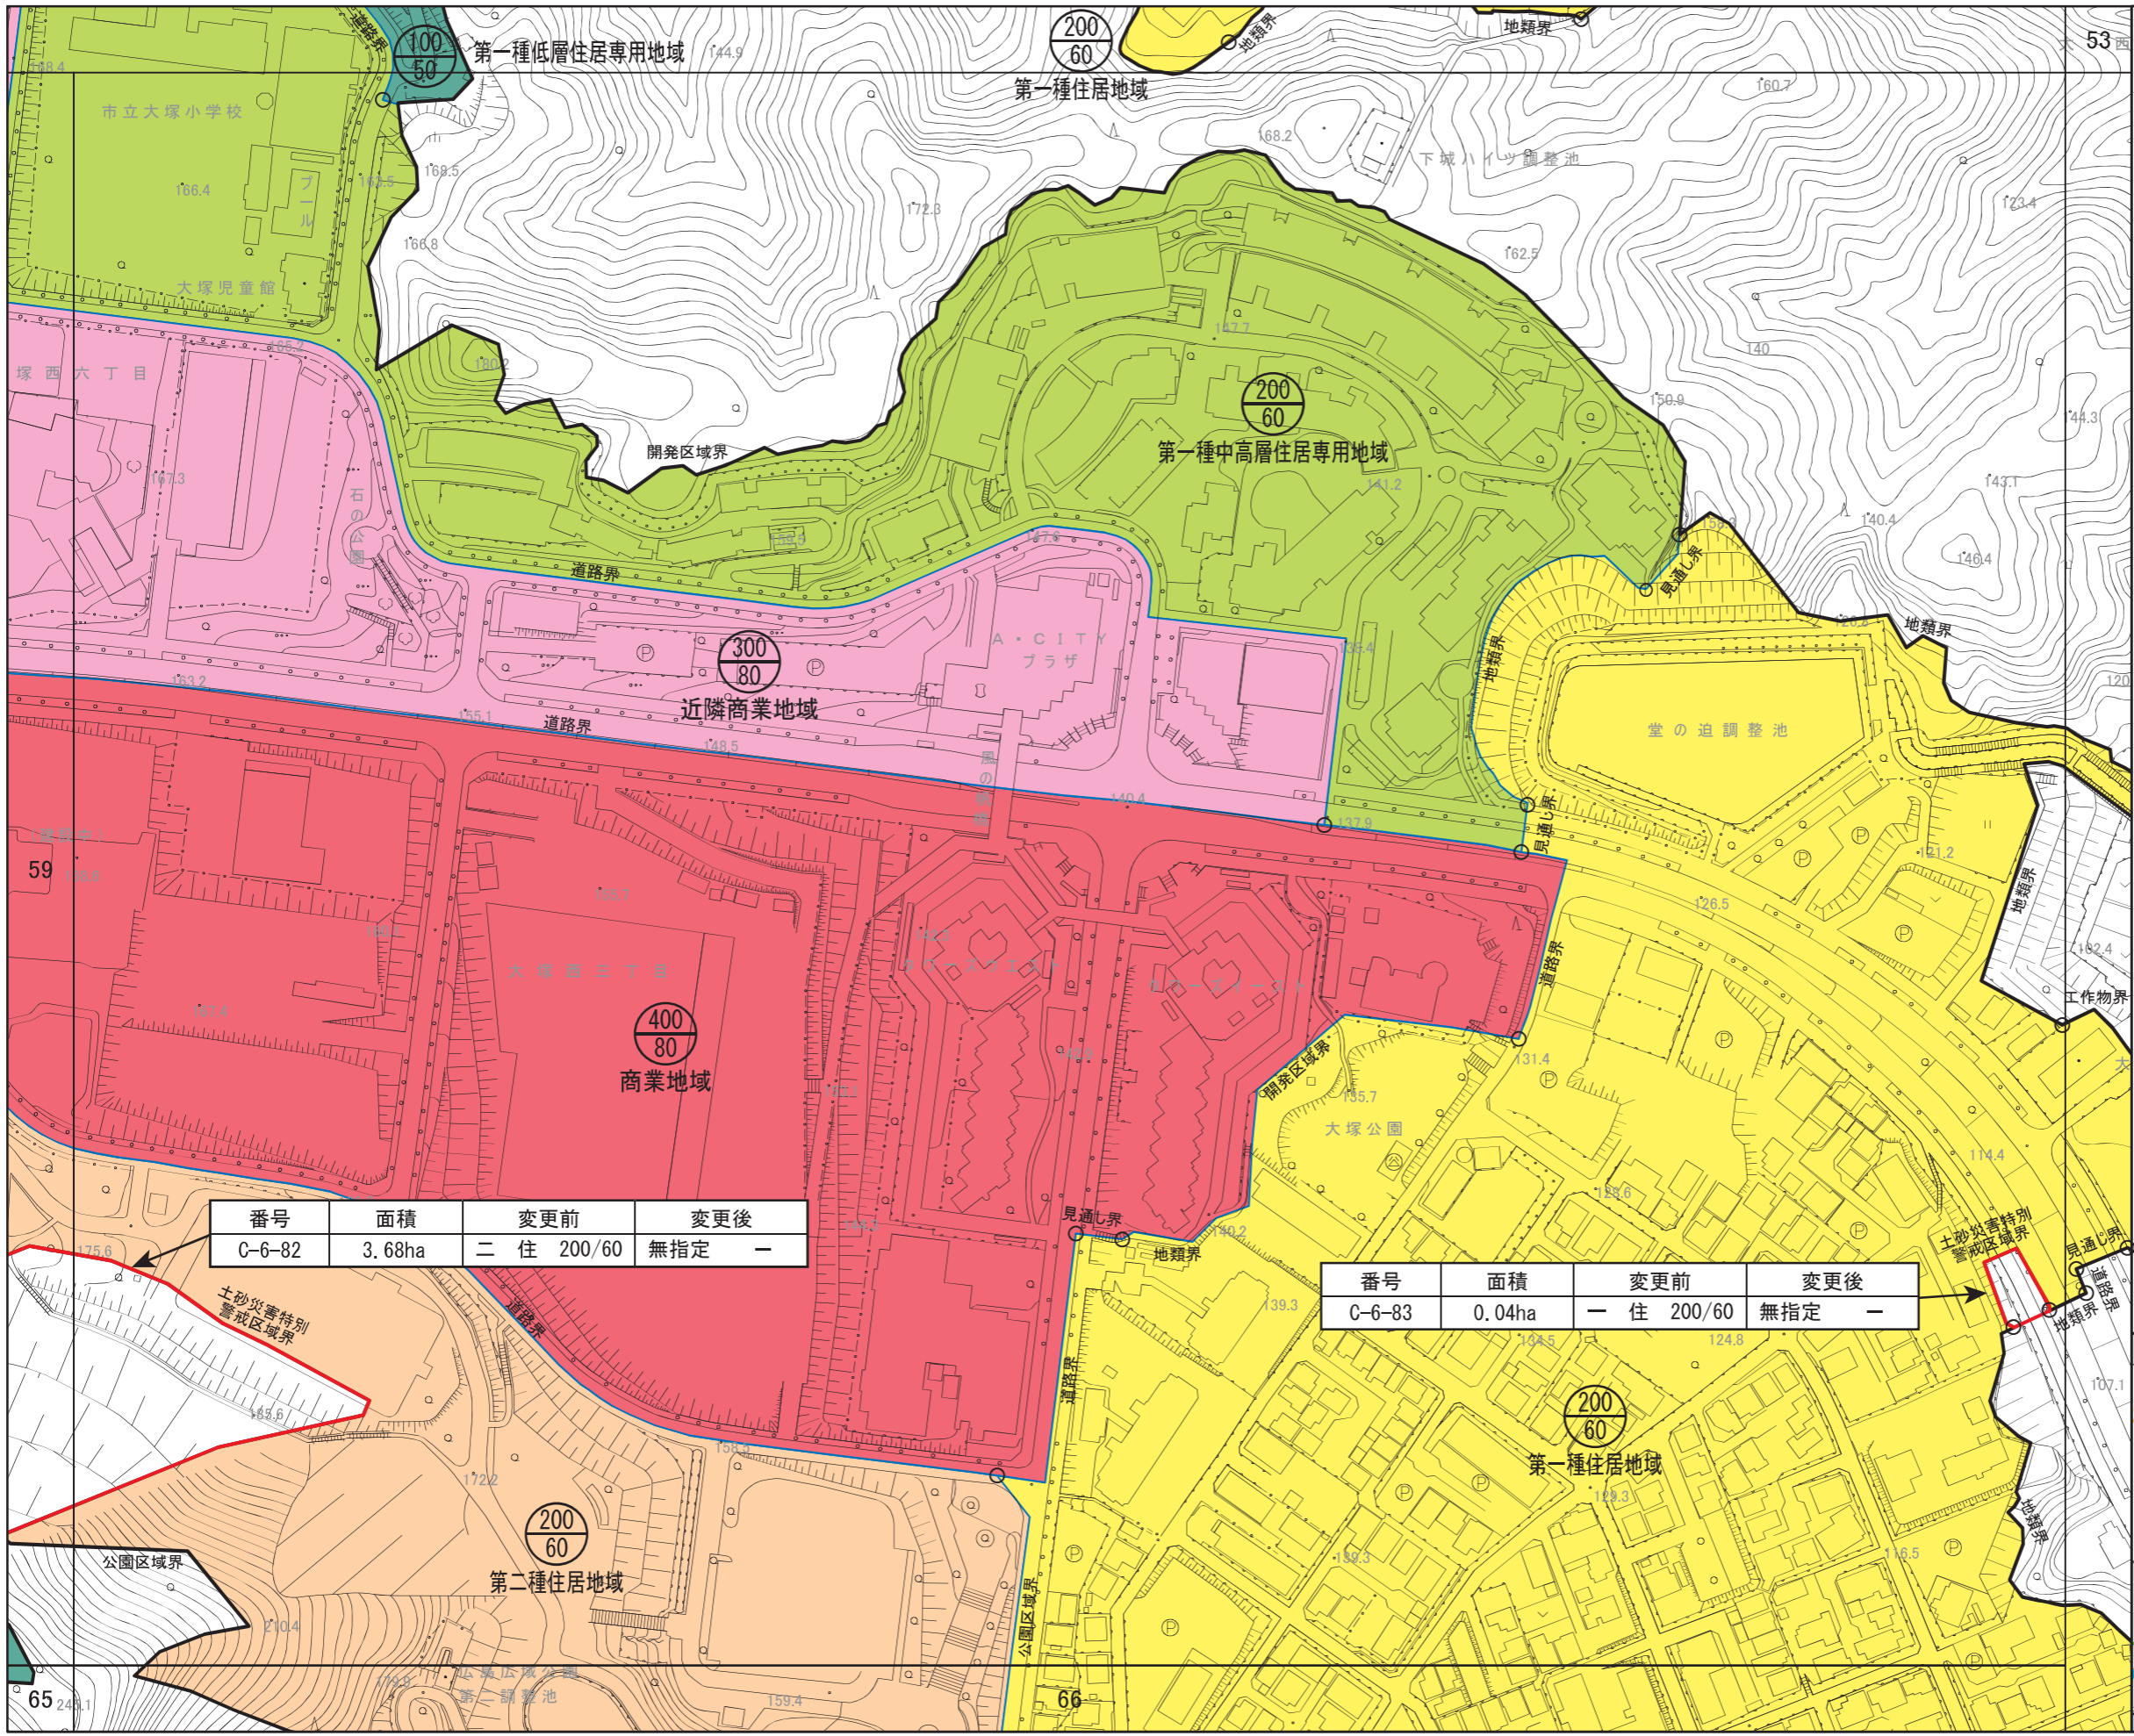

番号	面積	変更前	変更後
C-6-82	3.68ha	二 住 200/60	無指定 -

番号	面積	変更前	変更後
C-6-83	0.04ha	一 住 200/60	無指定 -

