

広島圏都市計画 用途地域の変更

新旧対照図  
(広島市)


[ No. 71 / 152 ]

- 区域区分線
- 用途地域変更区域

用途地域

- 第一種低層住居専用地域
- 第二種低層住居専用地域
- 第一種中高層住居専用地域
- 第二種中高層住居専用地域
- 第一種住居地域
- 第二種住居地域
- 準住居地域
- 近隣商業地域
- 商業地域
- 準工業地域
- 工業地域
- 工業専用地域

S = 1/2,500

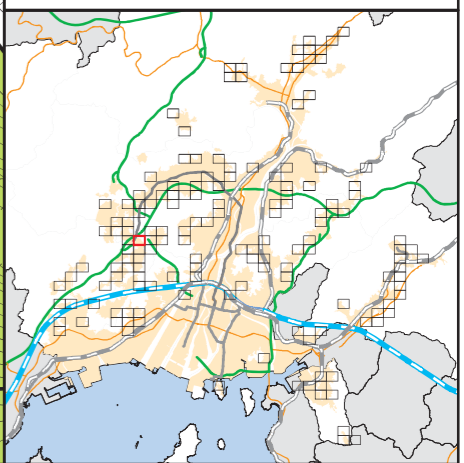

番号	面積	変更前	変更後
C-6-105	0.03ha	一中高 200/60	無指定 -


番号	面積	変更前	変更後
C-6-106	0.0009ha	一中高 200/60	無指定 -

番号	面積	変更前	変更後
C-6-107	0.01ha	一中高 200/60	無指定 -

番号	面積	変更前	変更後
C-6-108	0.06ha	一中高 200/60	無指定 -

番号	面積	変更前	変更後
C-6-110	0.01ha	一中高 200/60	無指定 -

番号	面積	変更前	変更後
C-6-109	0.02ha	一中高 200/60	無指定 -

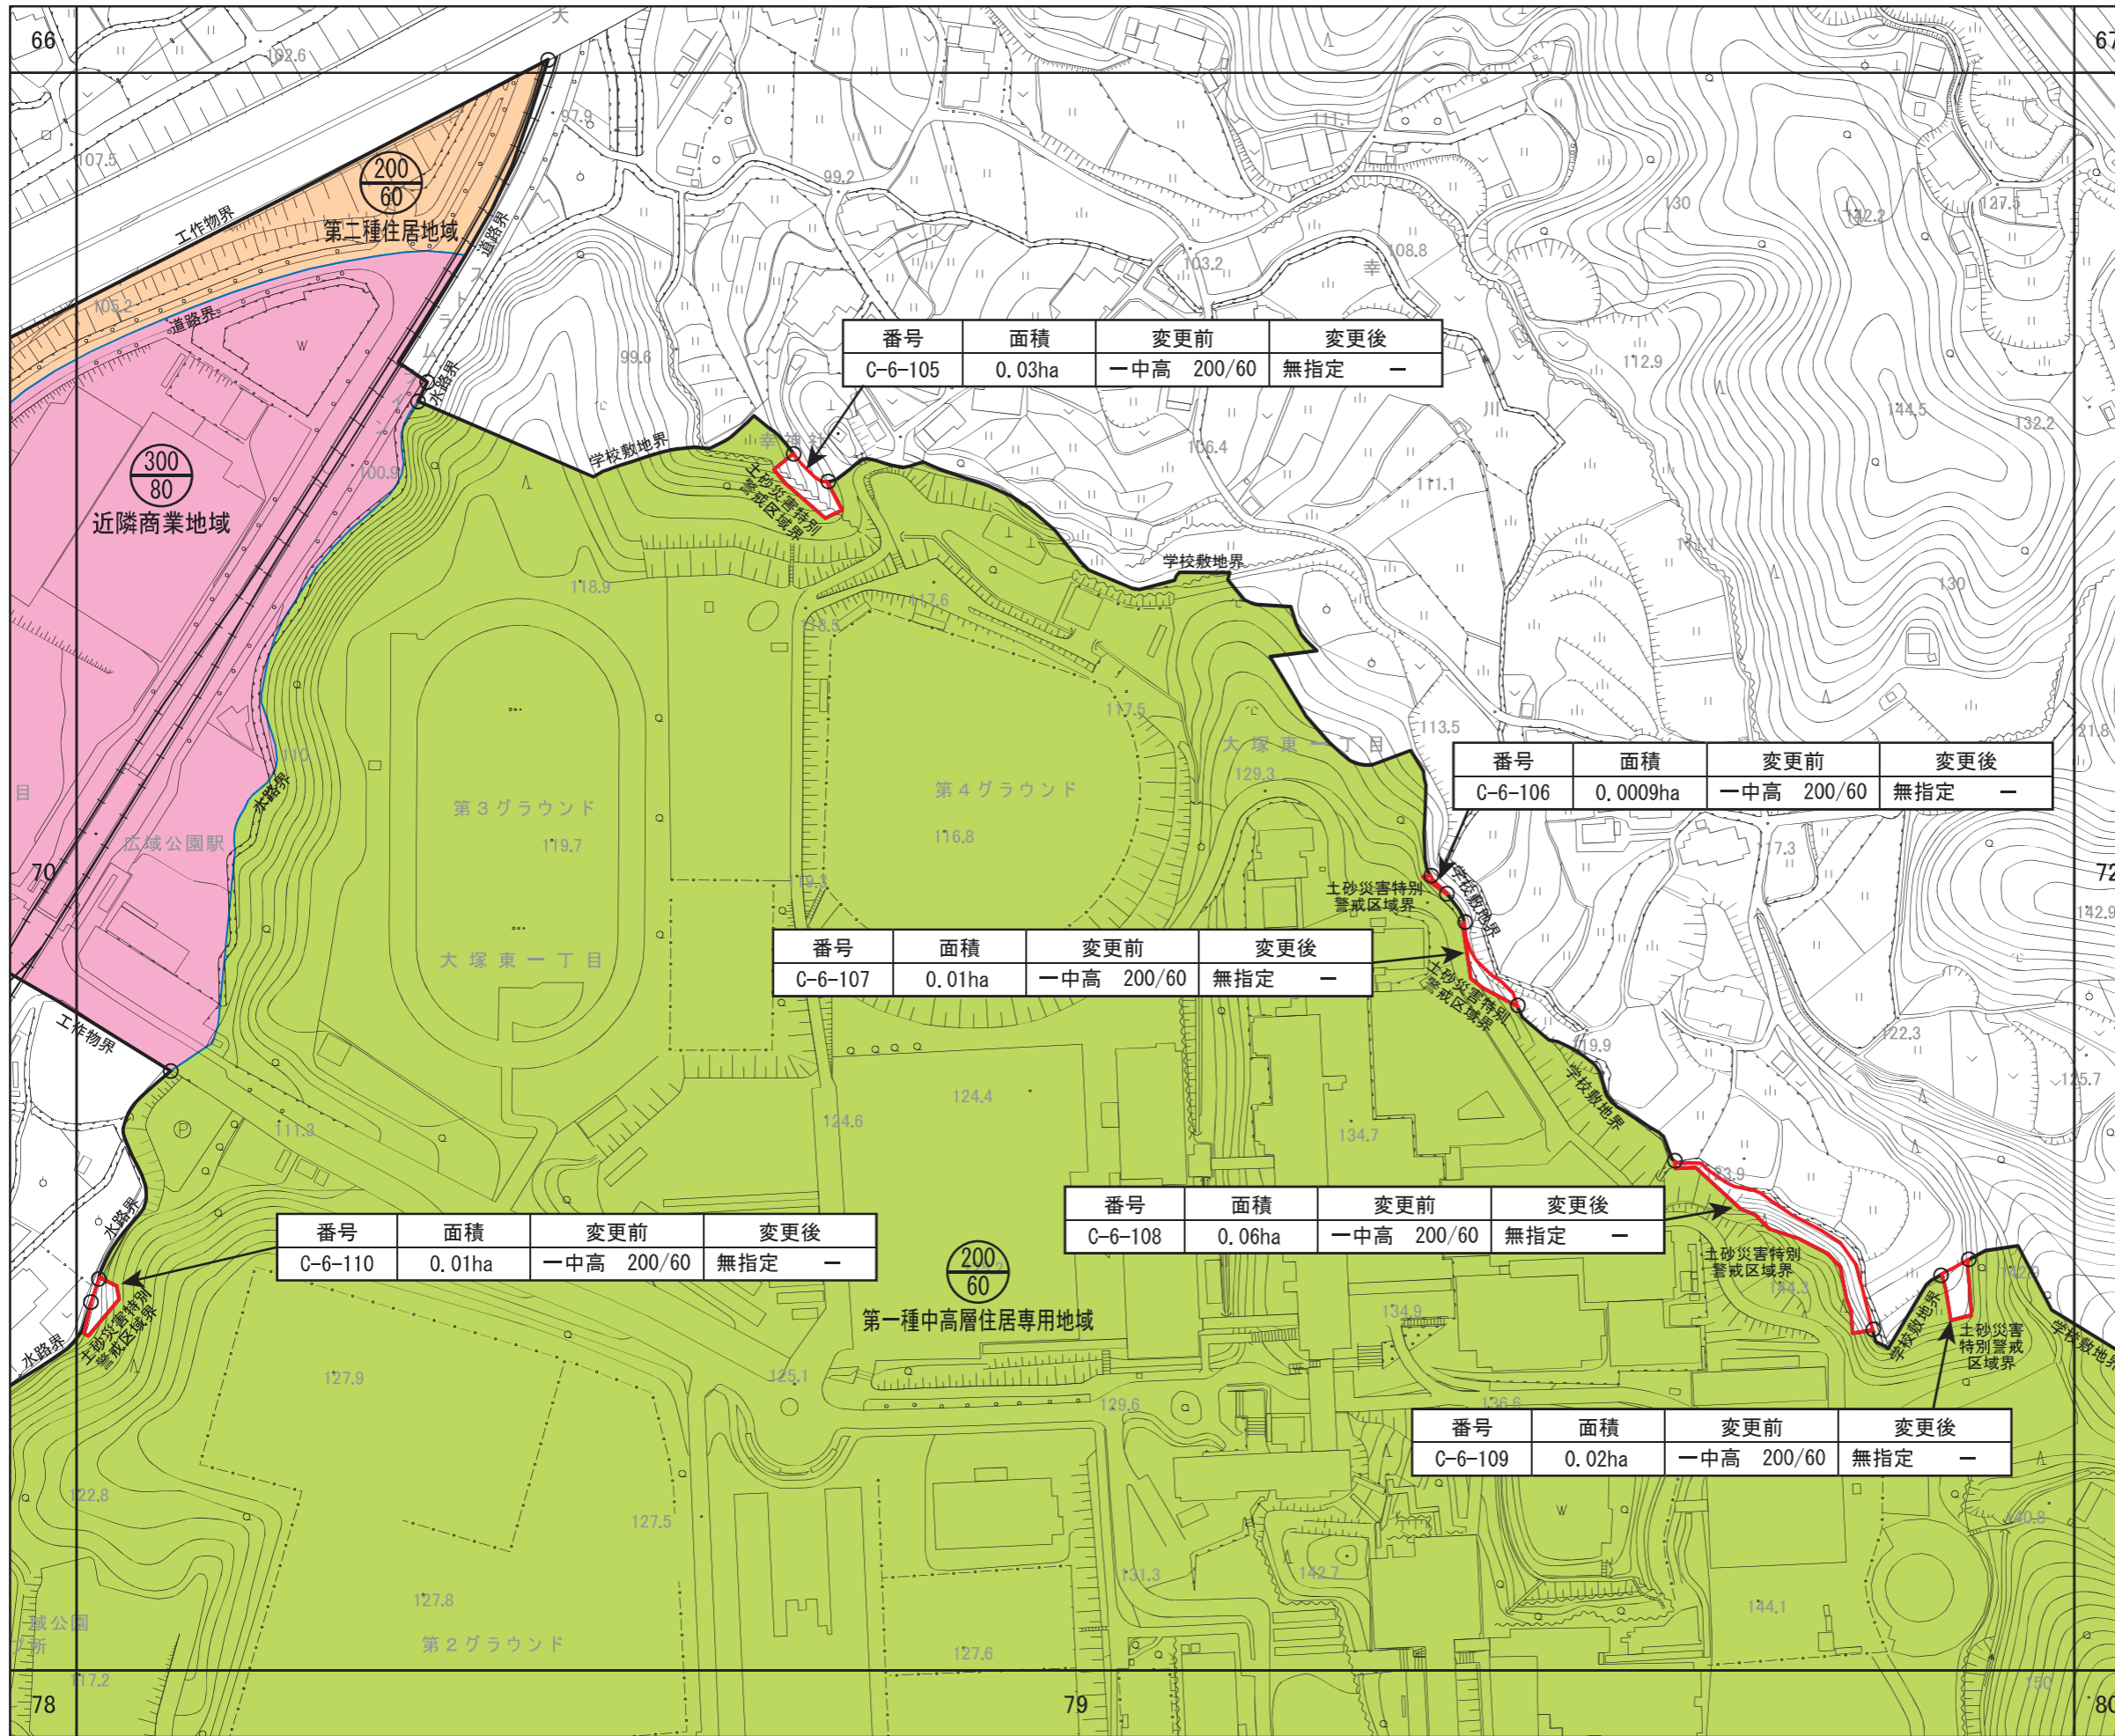

広島圏都市計画 用途地域の変更

新旧対照図  
(広島市)


[ No. 72 / 152 ]

- 区域区分線
- 用途地域変更区域

用途地域

- 第一種低層住居専用地域
- 第二種低層住居専用地域
- 第一種中高層住居専用地域
- 第二種中高層住居専用地域
- 第一種住居地域
- 第二種住居地域
- 準住居地域
- 近隣商業地域
- 商業地域
- 準工業地域
- 工業地域
- 工業専用地域

S = 1/2,500

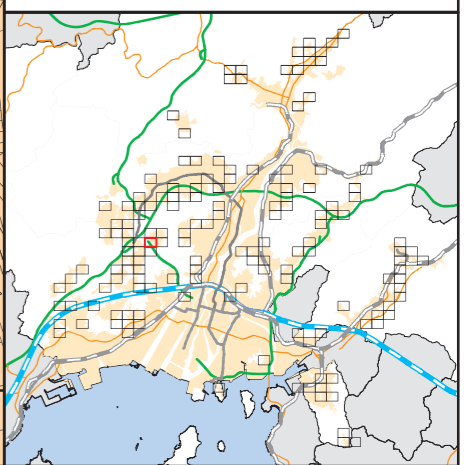


番号	面積	変更前	変更後
C-6-111	0.03ha	二 住 200/60	無指定 -

番号	面積	変更前	変更後
C-6-112	0.01ha	二 住 200/60	無指定 -

番号	面積	変更前	変更後
C-6-113	0.0005ha	二 住 200/60	無指定 -

番号	面積	変更前	変更後
C-6-128	0.004ha	二 住 200/60	無指定 -

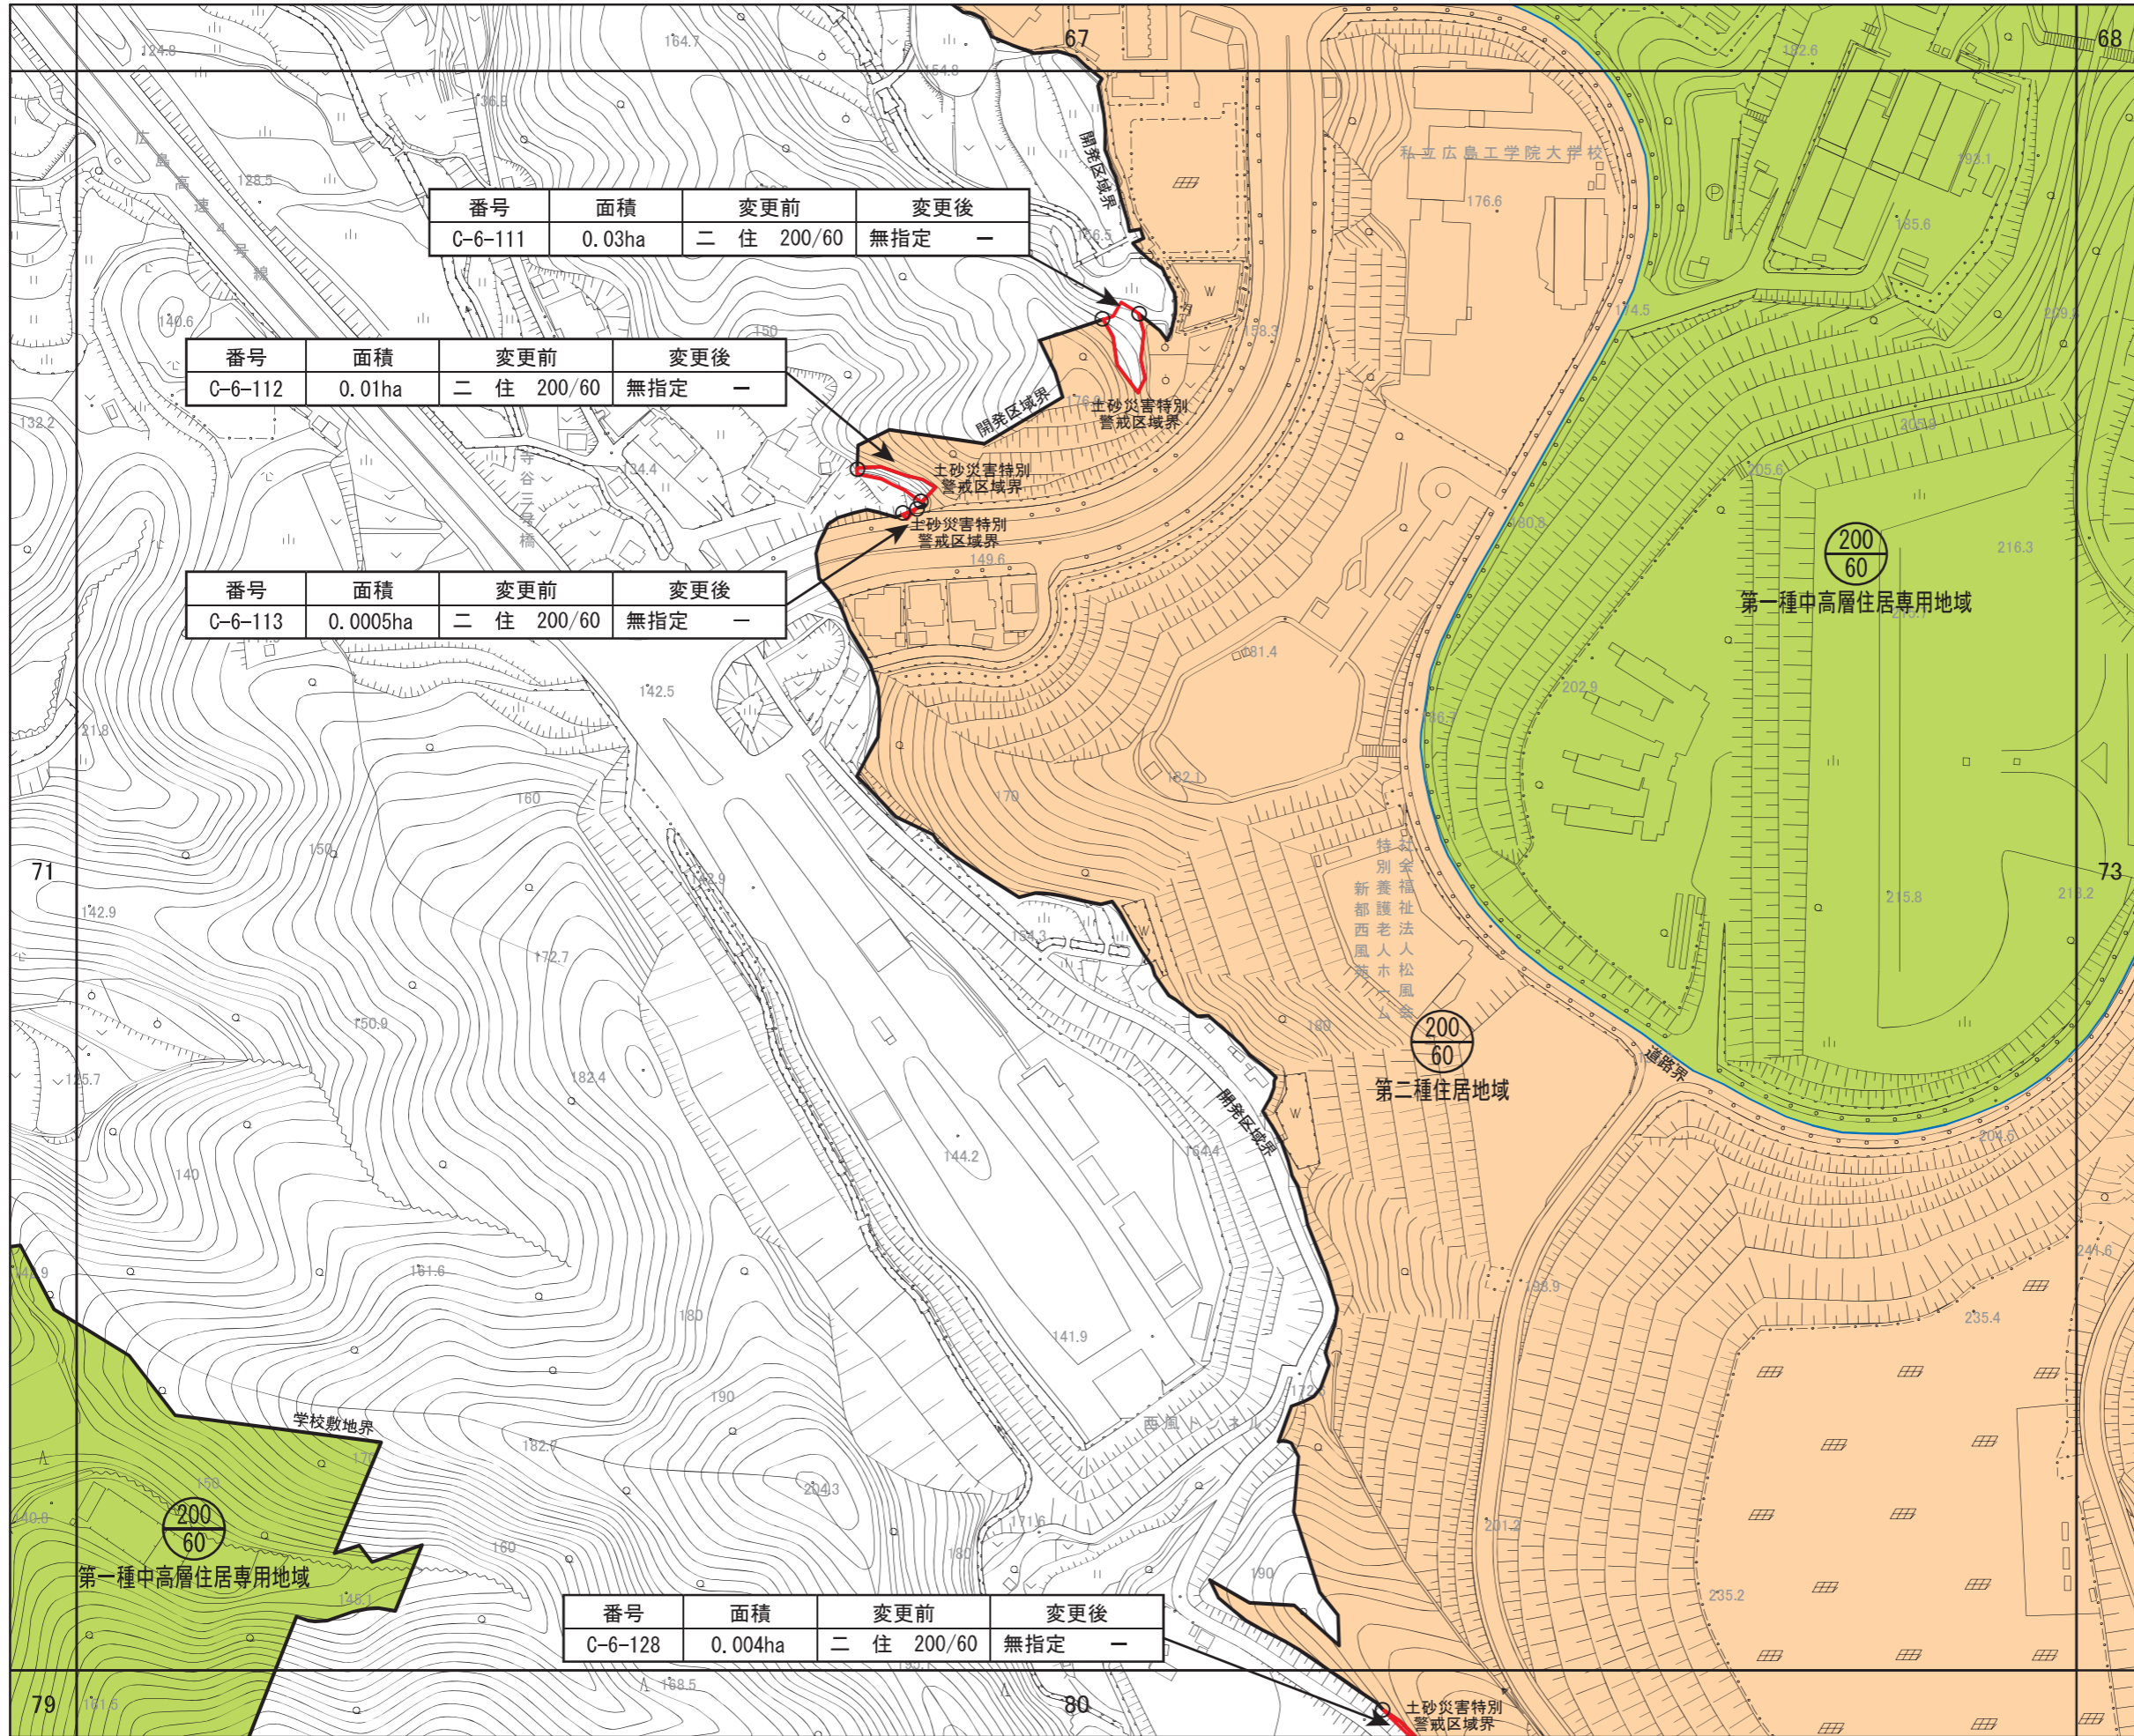



広島圏都市計画 用途地域の変更













新旧対照図

(広島市)

[ No. 73 / 152 ]

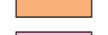-  区域区分線
-  用途地域変更区域



用途地域

-  第一種低層住居専用地域
-  第二種低層住居専用地域
-  第一種中高層住居専用地域
-  第二種中高層住居専用地域
-  第一種住居地域
-  第二種住居地域
-  準住居地域
-  近隣商業地域
-  商業地域
-  準工業地域
-  工業地域
-  工業専用地域

番号	面積	変更前	変更後
C-6-114	0.45ha	二住 200/60	無指定 -

S = 1/2,500

0 25 50 100m

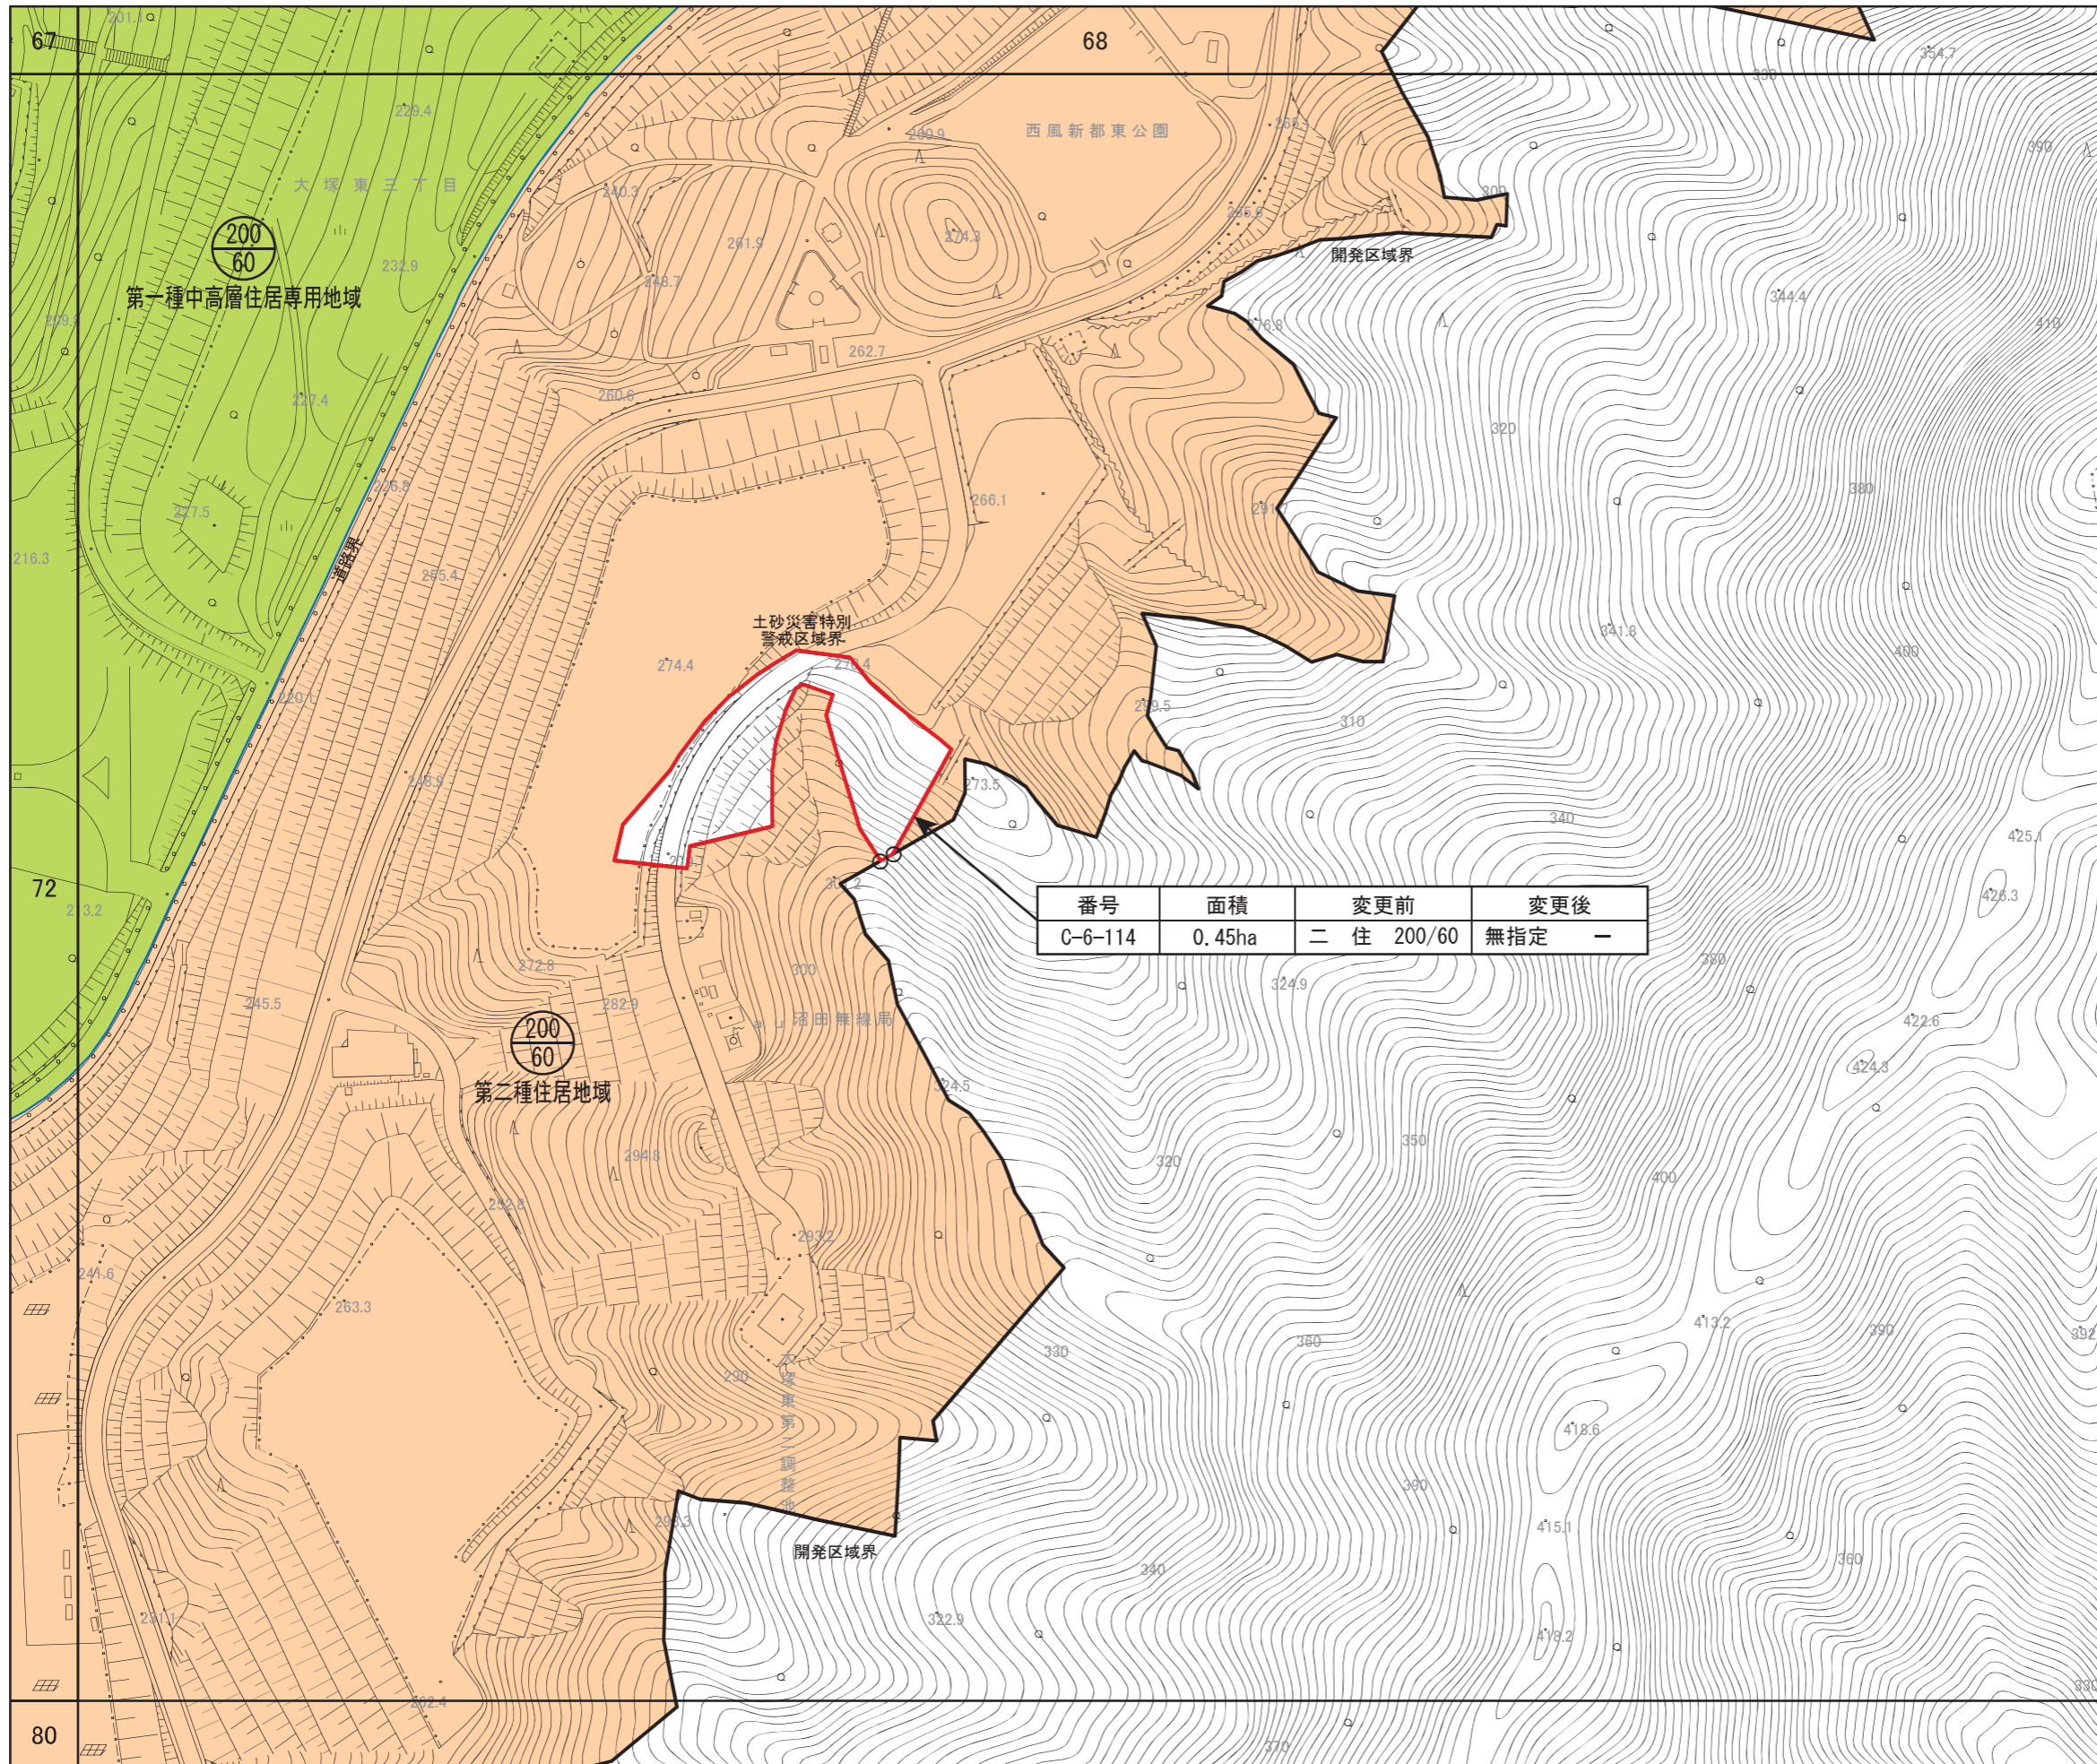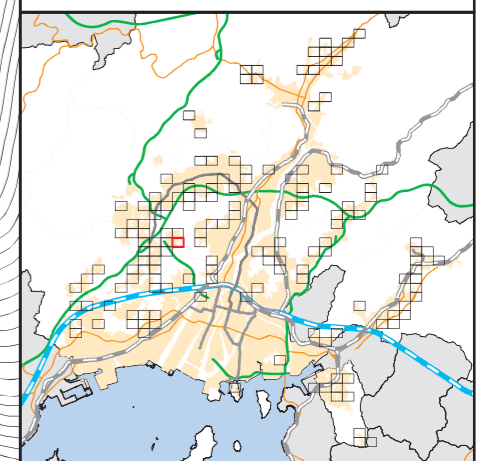

広島圏都市計画 用途地域の変更

新旧対照図


(広島市)

[ No. 74 / 152 ]

- 区域区分線
- 用途地域変更区域

用途地域

- 第一種低層住居専用地域
- 第二種低層住居専用地域
- 第一種中高層住居専用地域
- 第二種中高層住居専用地域
- 第一種住居地域
- 第二種住居地域
- 準住居地域
- 近隣商業地域
- 商業地域
- 準工業地域
- 工業地域
- 工業専用地域

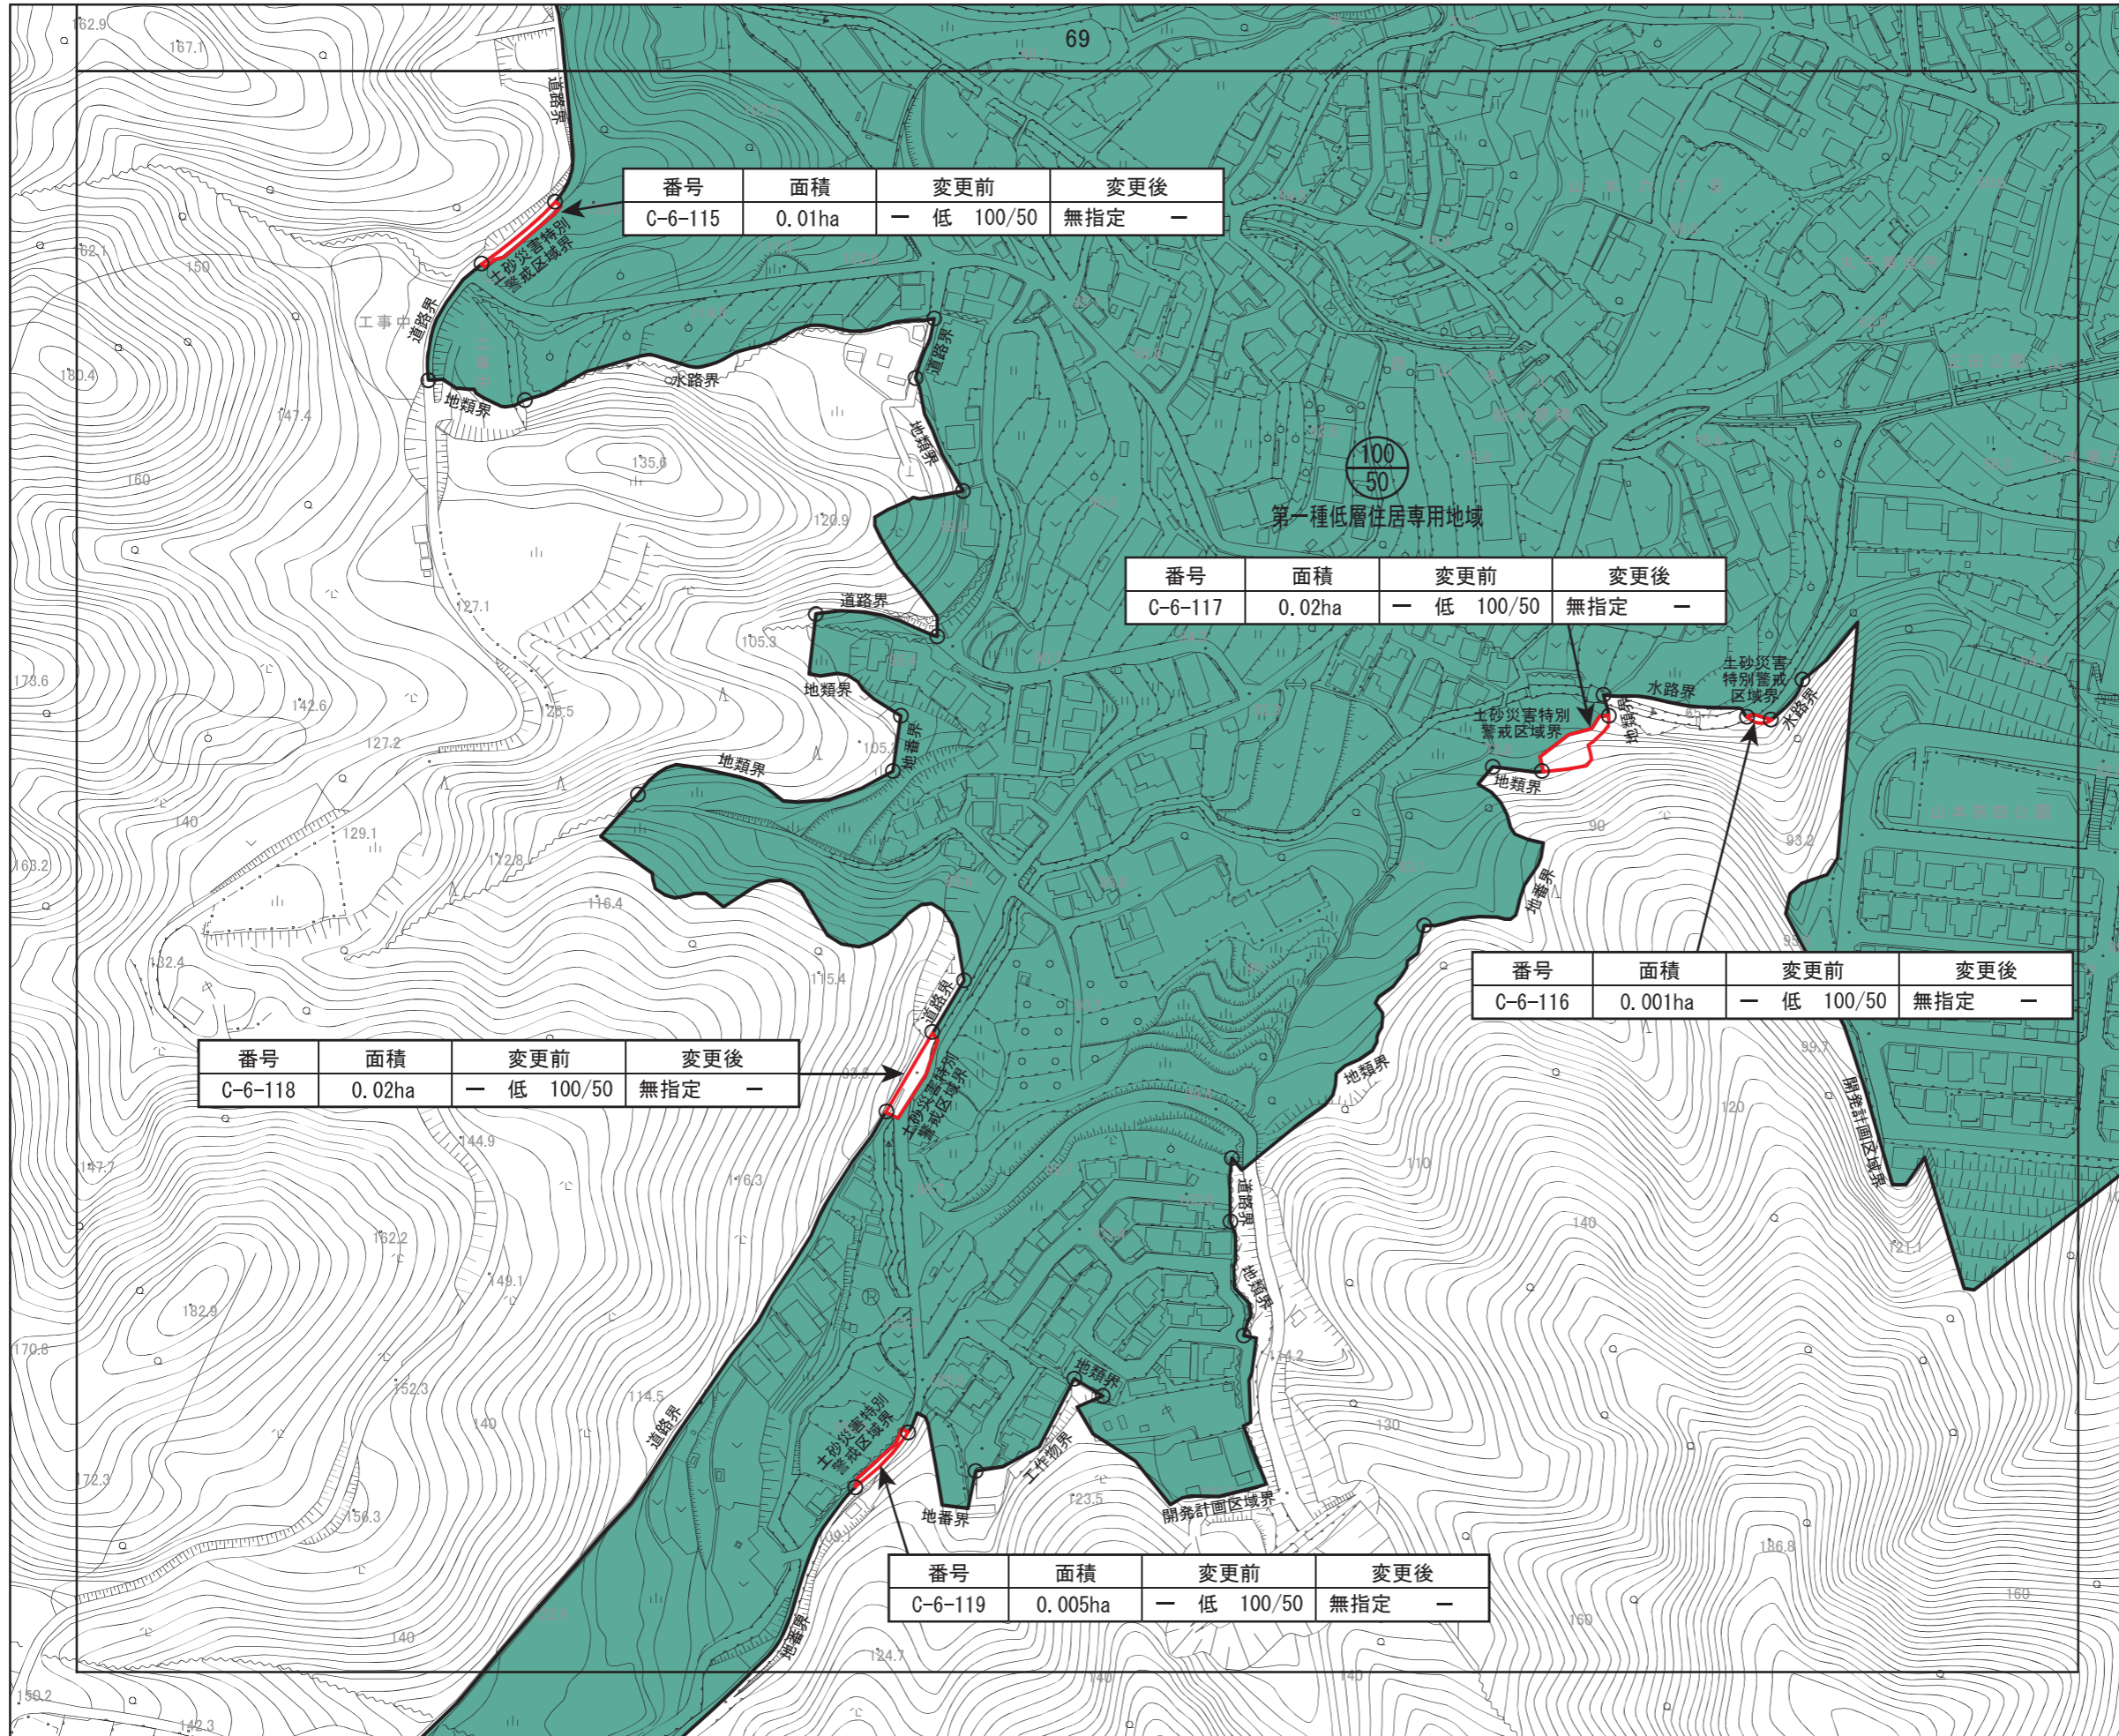

番号	面積	変更前	変更後
C-6-115	0.01ha	— 低 100/50	無指定 —


番号	面積	変更前	変更後
C-6-117	0.02ha	— 低 100/50	無指定 —

番号	面積	変更前	変更後
C-6-116	0.001ha	— 低 100/50	無指定 —

番号	面積	変更前	変更後
C-6-118	0.02ha	— 低 100/50	無指定 —

番号	面積	変更前	変更後
C-6-119	0.005ha	— 低 100/50	無指定 —

S = 1/2,500

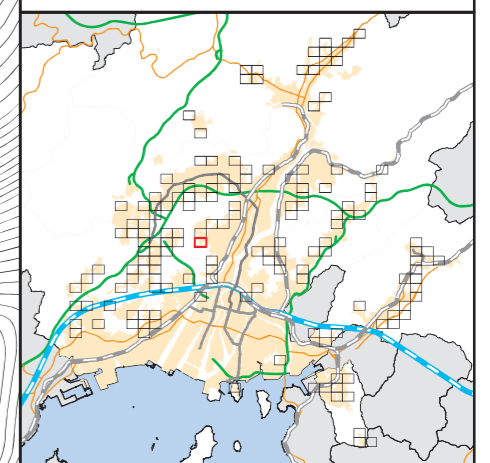

広島圏都市計画 用途地域の変更

新旧対照図

(広島市)

[ No. 75 / 152 ]

- 区域区分線
- 用途地域変更区域

用途地域



- 第一種低層住居専用地域
- 第二種低層住居専用地域
- 第一種中高層住居専用地域
- 第二種中高層住居専用地域
- 第一種住居地域
- 第二種住居地域
- 準住居地域
- 近隣商業地域
- 商業地域
- 準工業地域
- 工業地域
- 工業専用地域

S = 1/2,500



番号	面積	変更前	変更後
C-6-120	0.06ha	— 低 100/50	無指定 —

番号	面積	変更前	変更後
C-6-121	0.004ha	— 低 100/50	無指定 —

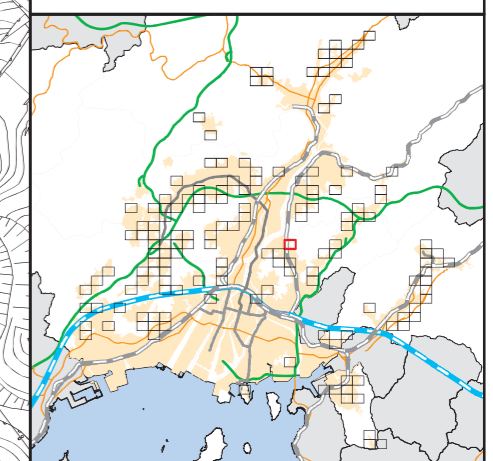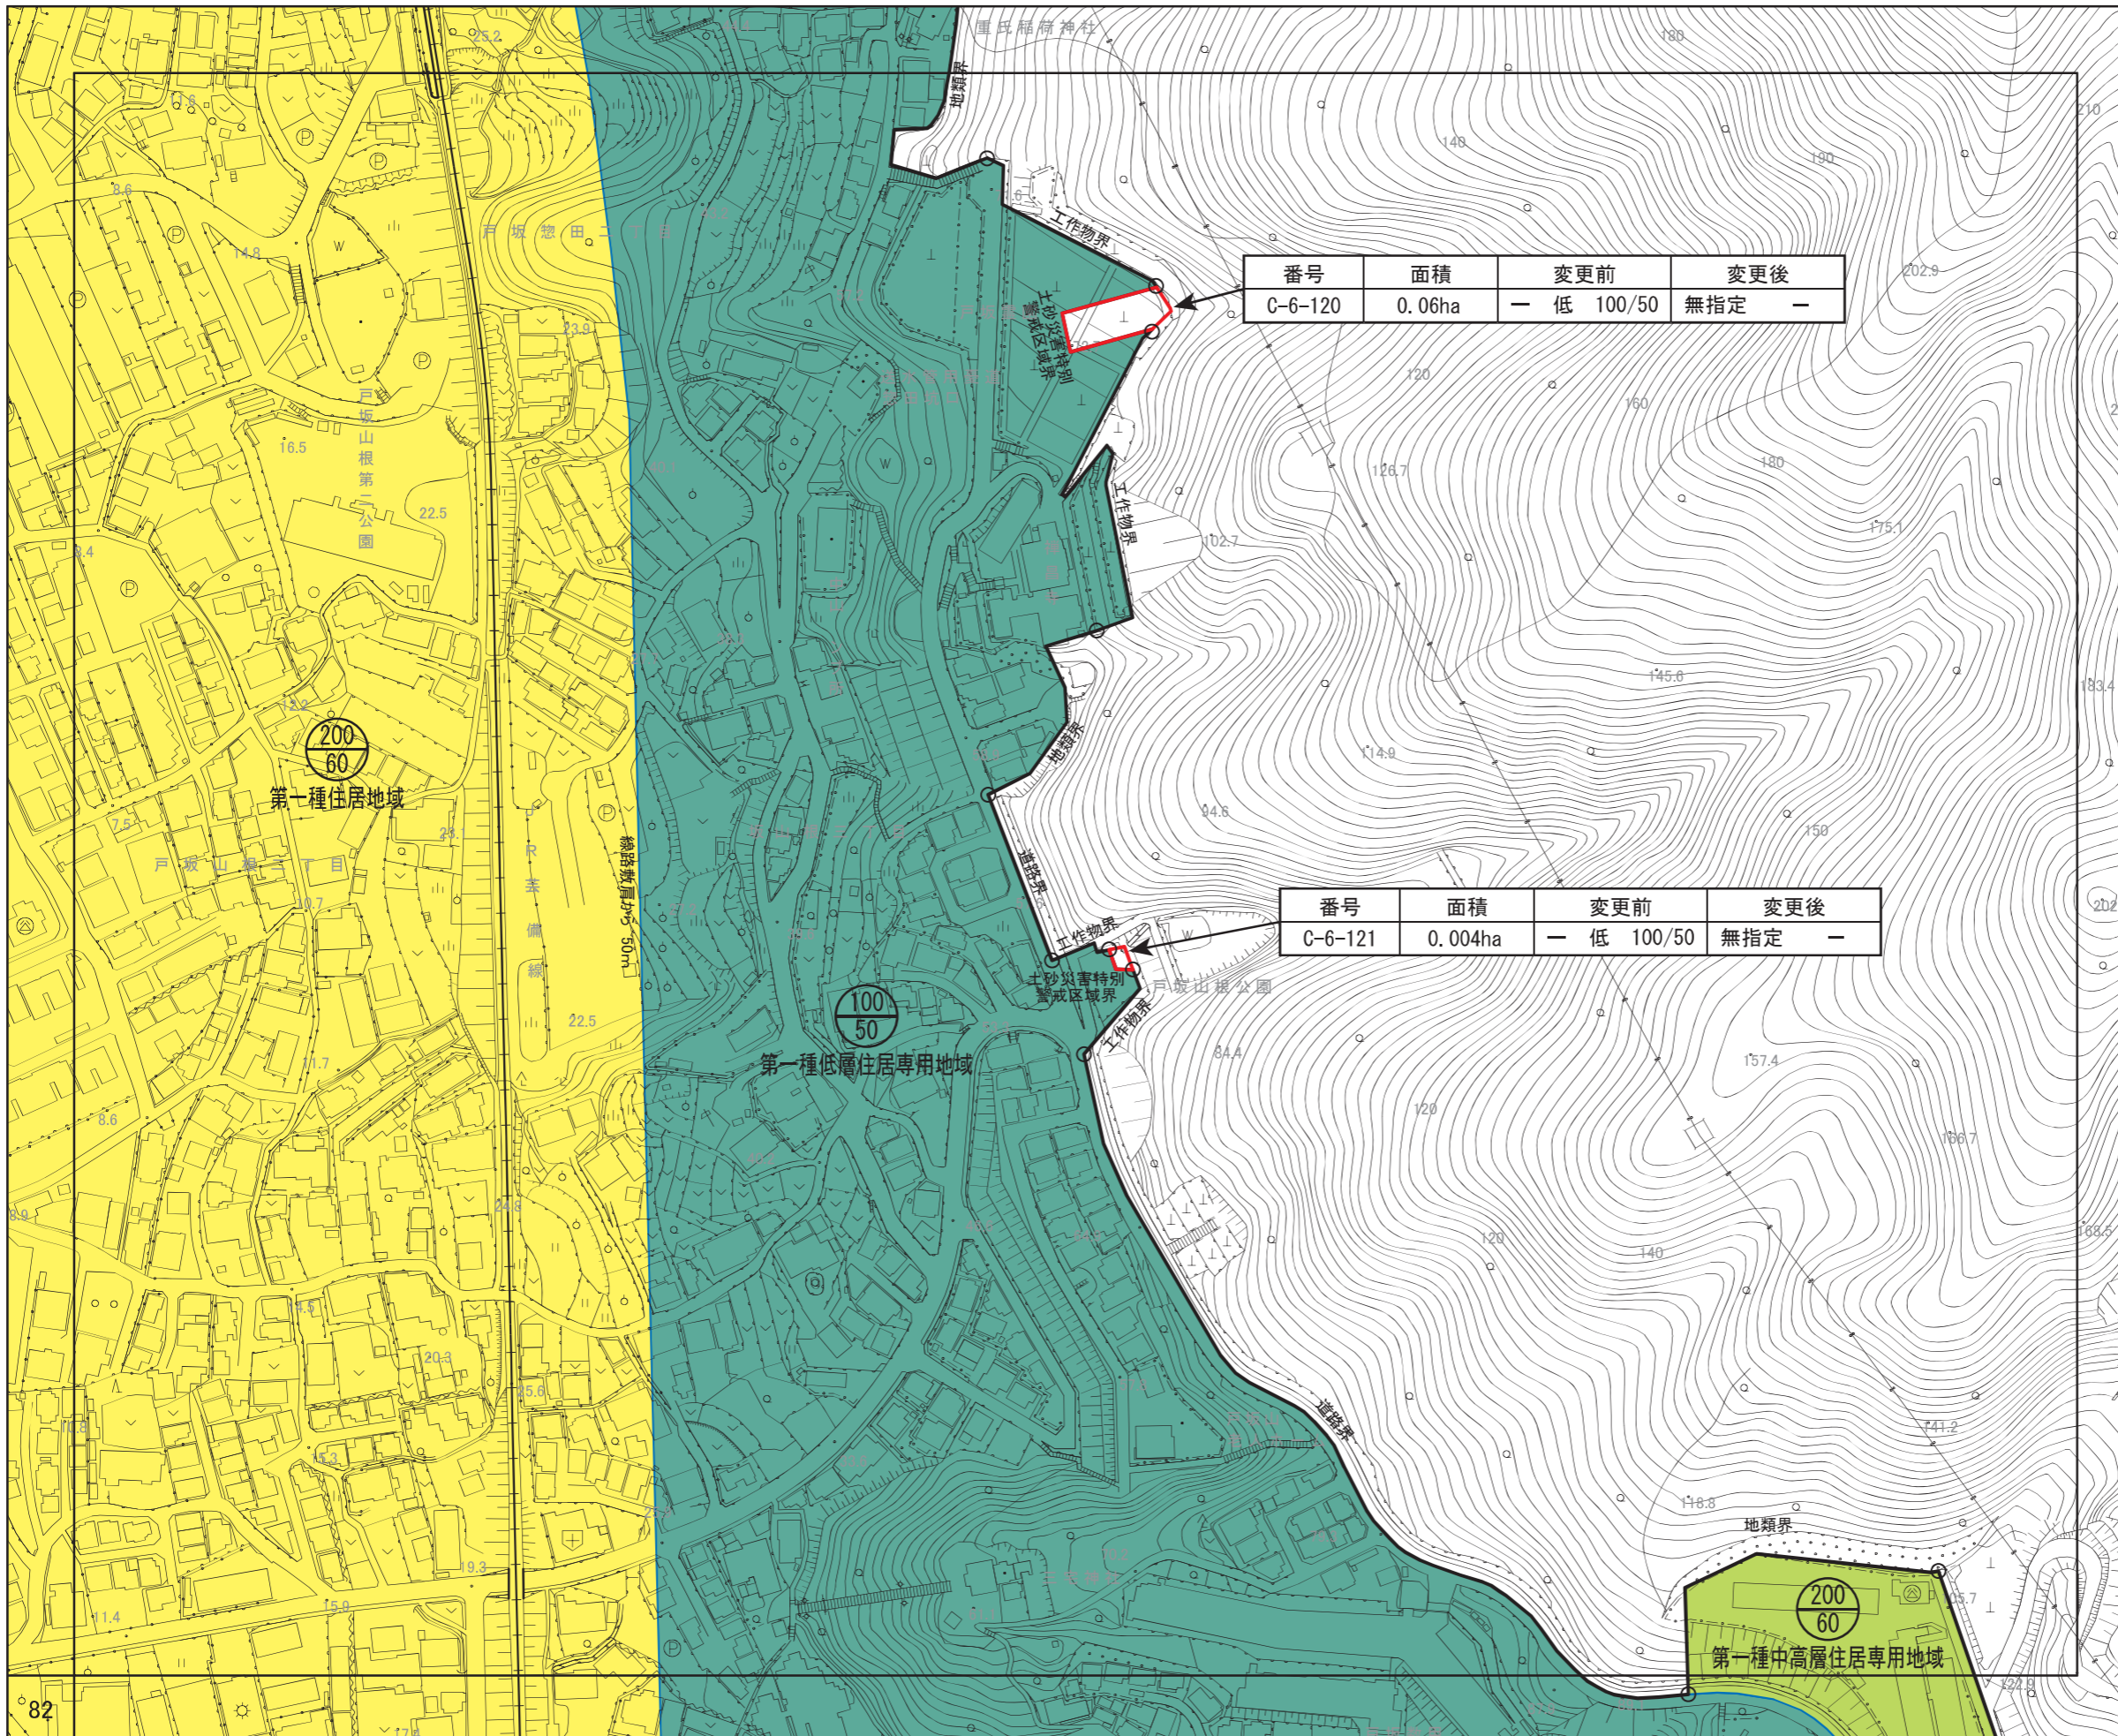

広島圏都市計画 用途地域の変更

新旧対照図

(広島市)



[ No. 76 / 152 ]

- 区域区分線
- 用途地域変更区域

用途地域

- 第一種低層住居専用地域
- 第二種低層住居専用地域
- 第一種中高層住居専用地域
- 第二種中高層住居専用地域
- 第一種住居地域
- 第二種住居地域
- 準住居地域
- 近隣商業地域
- 商業地域
- 準工業地域
- 工業地域
- 工業専用地域

S = 1/2,500

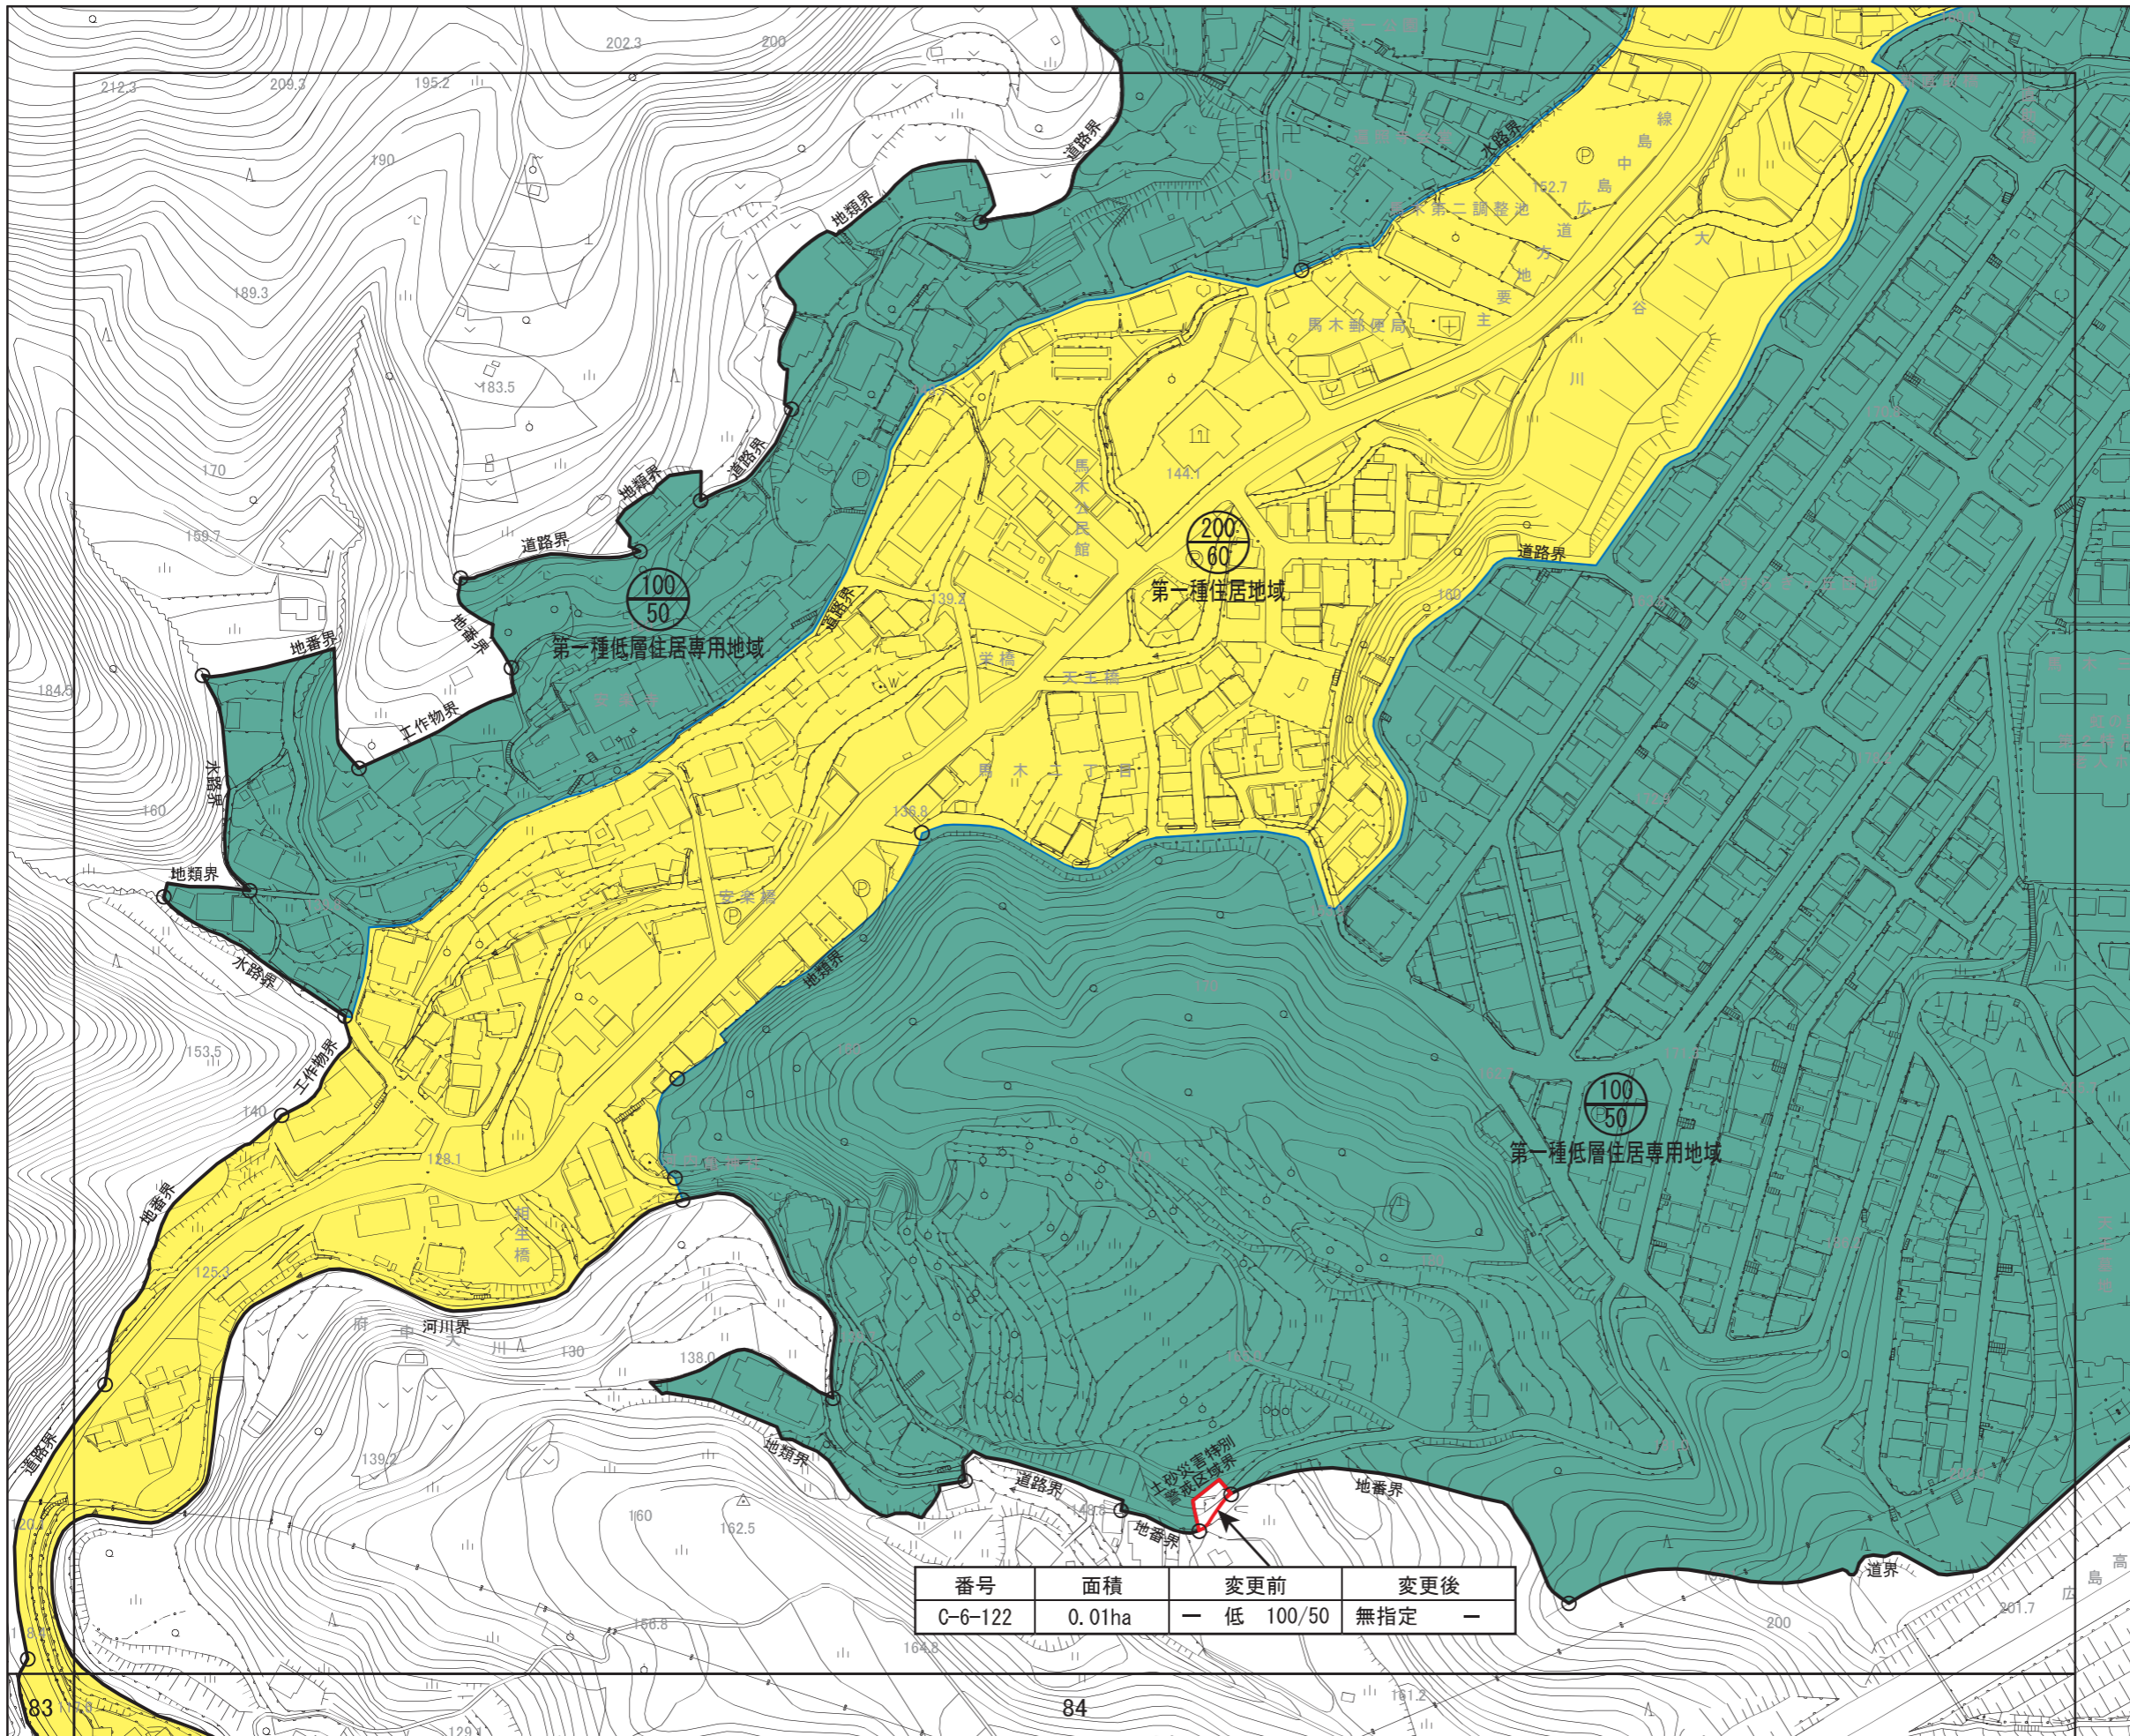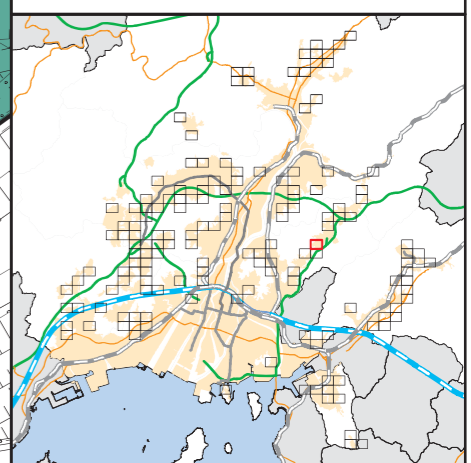

番号	面積	変更前	変更後
C-6-122	0.01ha	— 低 100/50	無指定 —

83

84

広島圏都市計画 用途地域の変更

新旧対照図

(広島市)



[ No. 77 / 152 ]

- 区域区分線
- 用途地域変更区域

用途地域

- 第一種低層住居専用地域
- 第二種低層住居専用地域
- 第一種中高層住居専用地域
- 第二種中高層住居専用地域
- 第一種住居地域
- 第二種住居地域
- 準住居地域
- 近隣商業地域
- 商業地域
- 準工業地域
- 工業地域
- 工業専用地域

S = 1/2,500

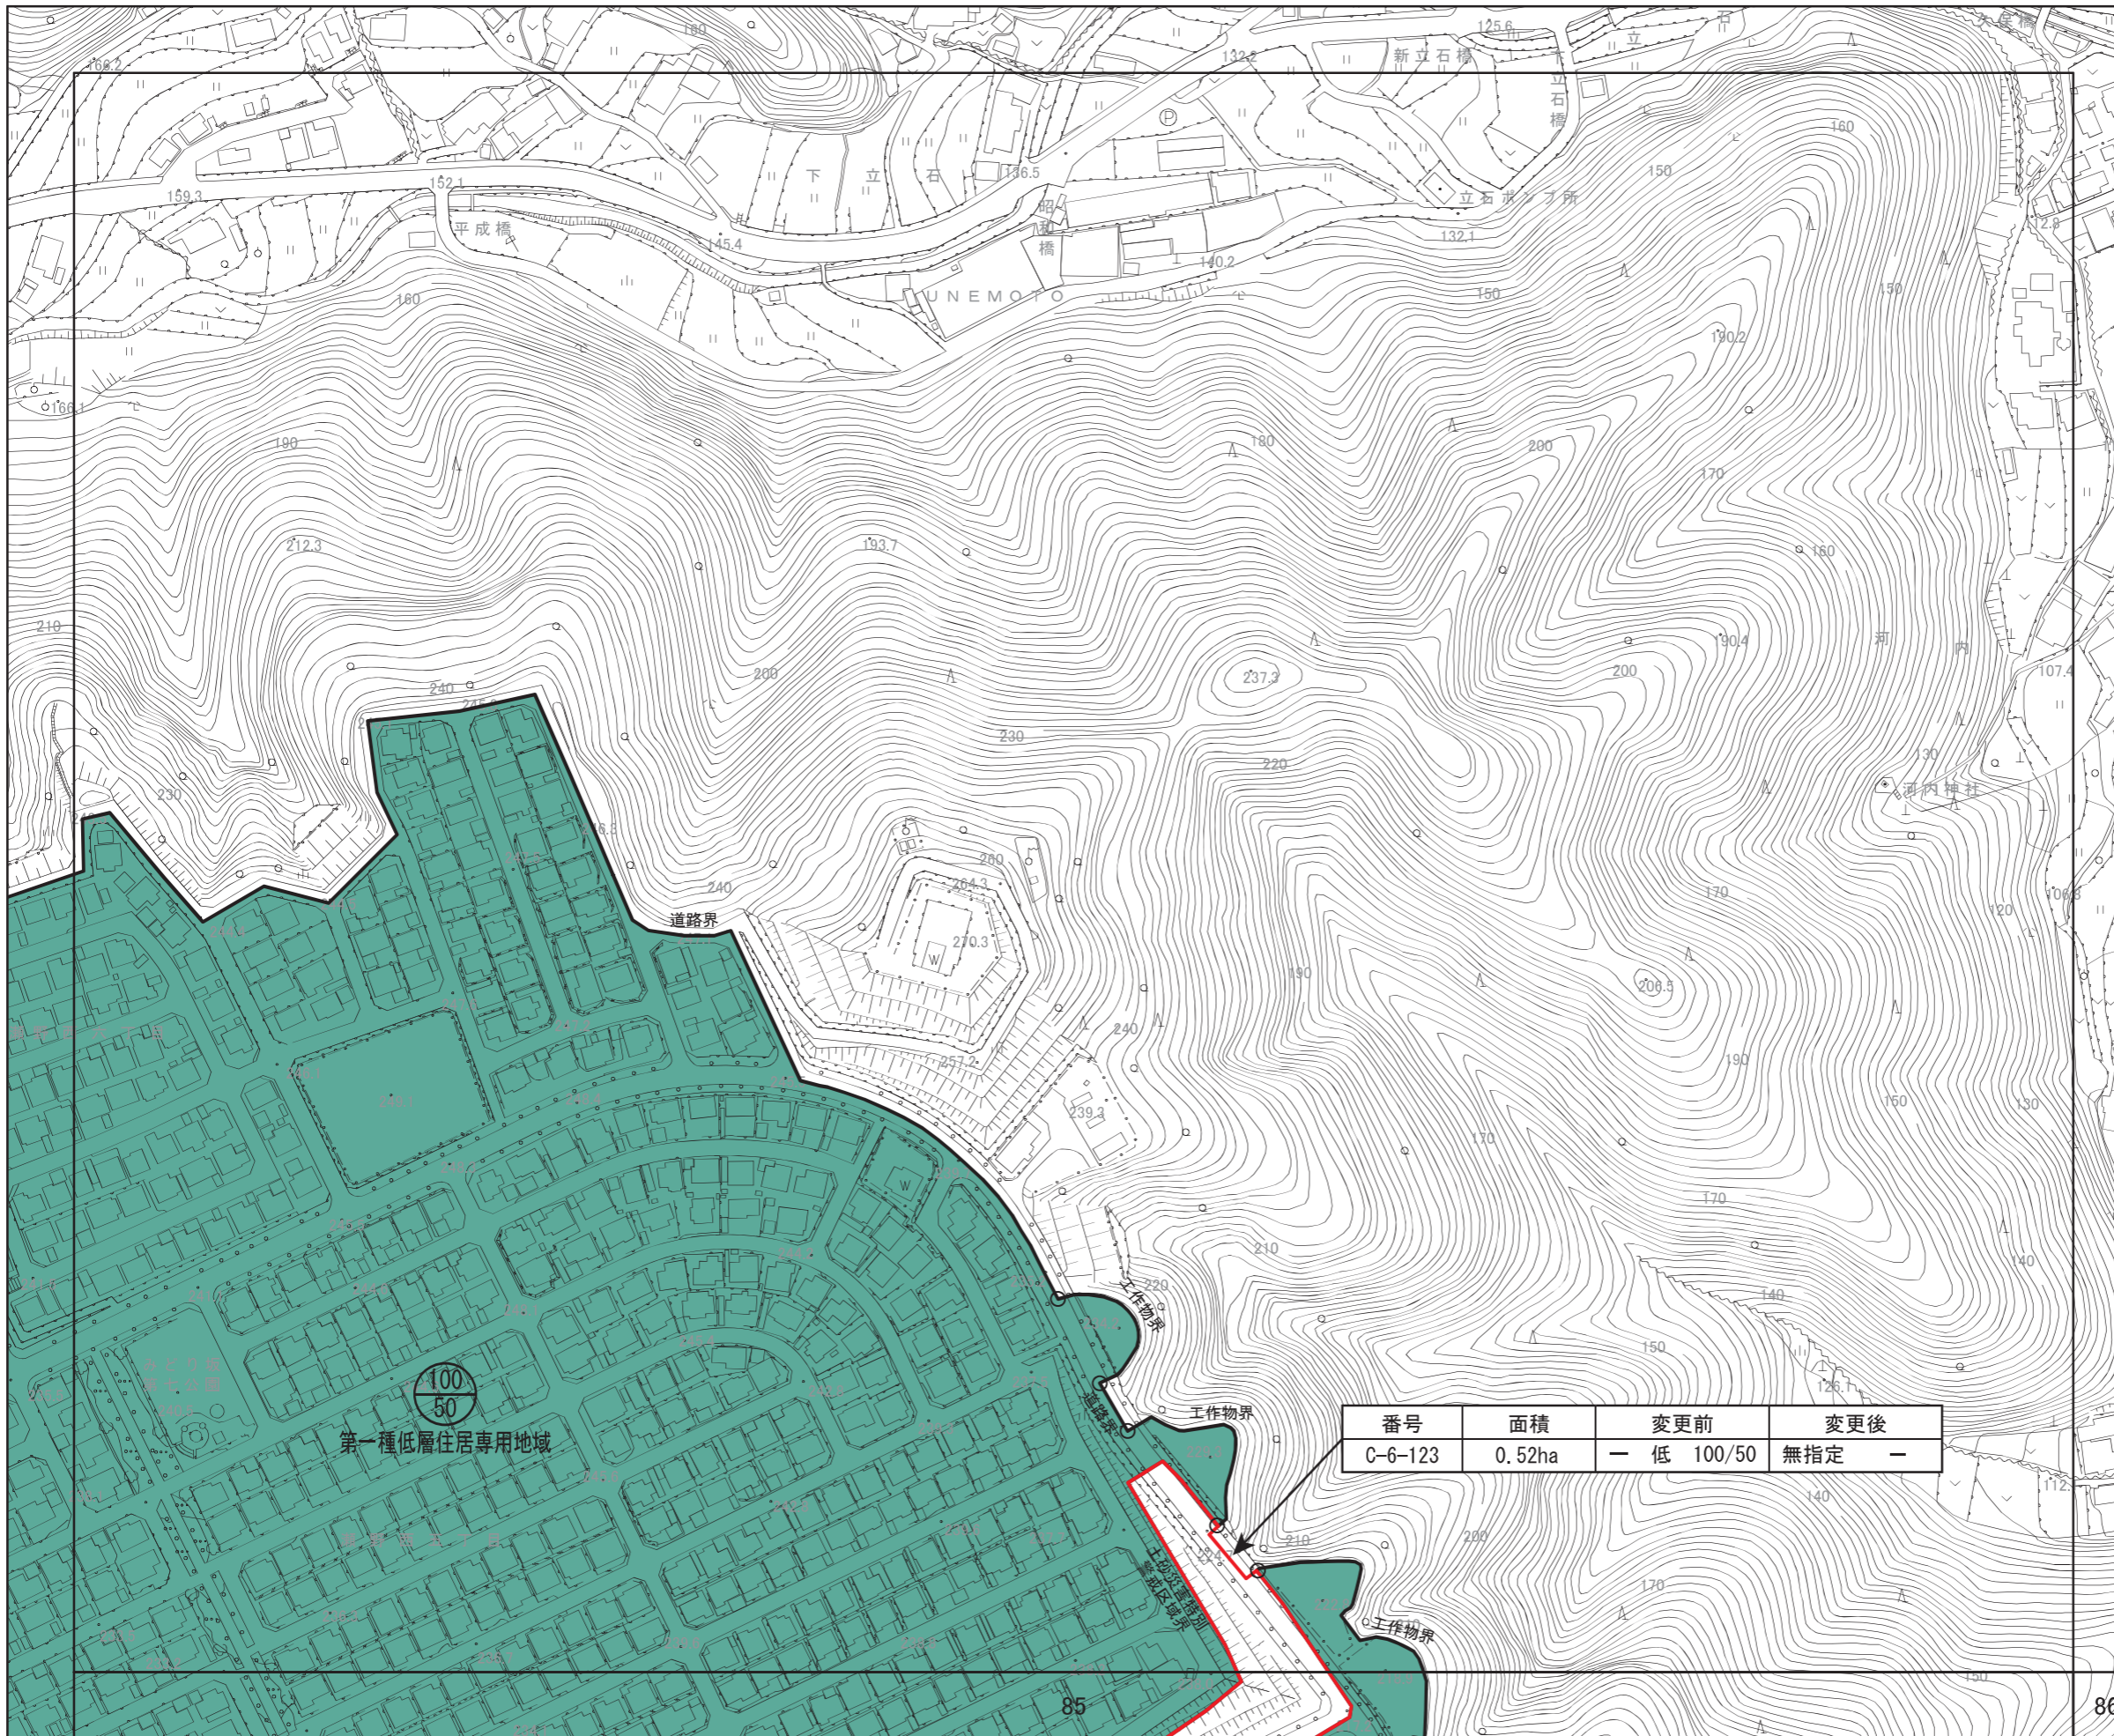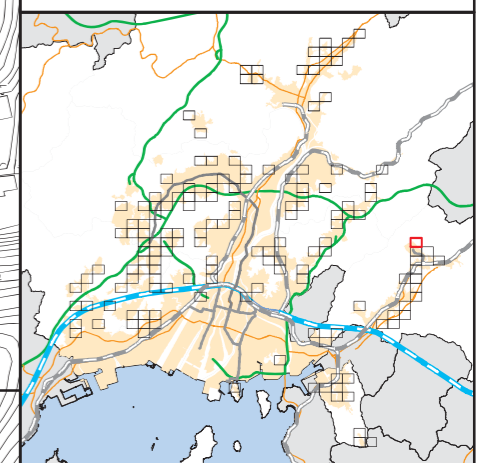

番号	面積	変更前	変更後
C-6-123	0.52ha	— 低 100/50	無指定 —

第一種低層住居専用地域

85

86

広島圏都市計画 用途地域の変更



新旧対照図

(広島市)

[ No. 78 / 152 ]

- 区域区分線
- 用途地域変更区域

- 用途地域
- 第一種低層住居専用地域
  - 第二種低層住居専用地域
  - 第一種中高層住居専用地域
  - 第二種中高層住居専用地域
  - 第一種住居地域
  - 第二種住居地域
  - 準住居地域
  - 近隣商業地域
  - 商業地域
  - 準工業地域
  - 工業地域
  - 工業専用地域

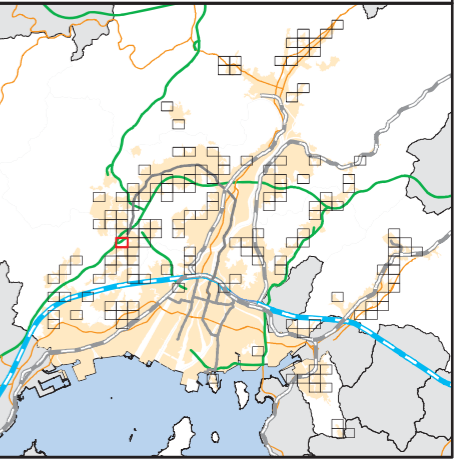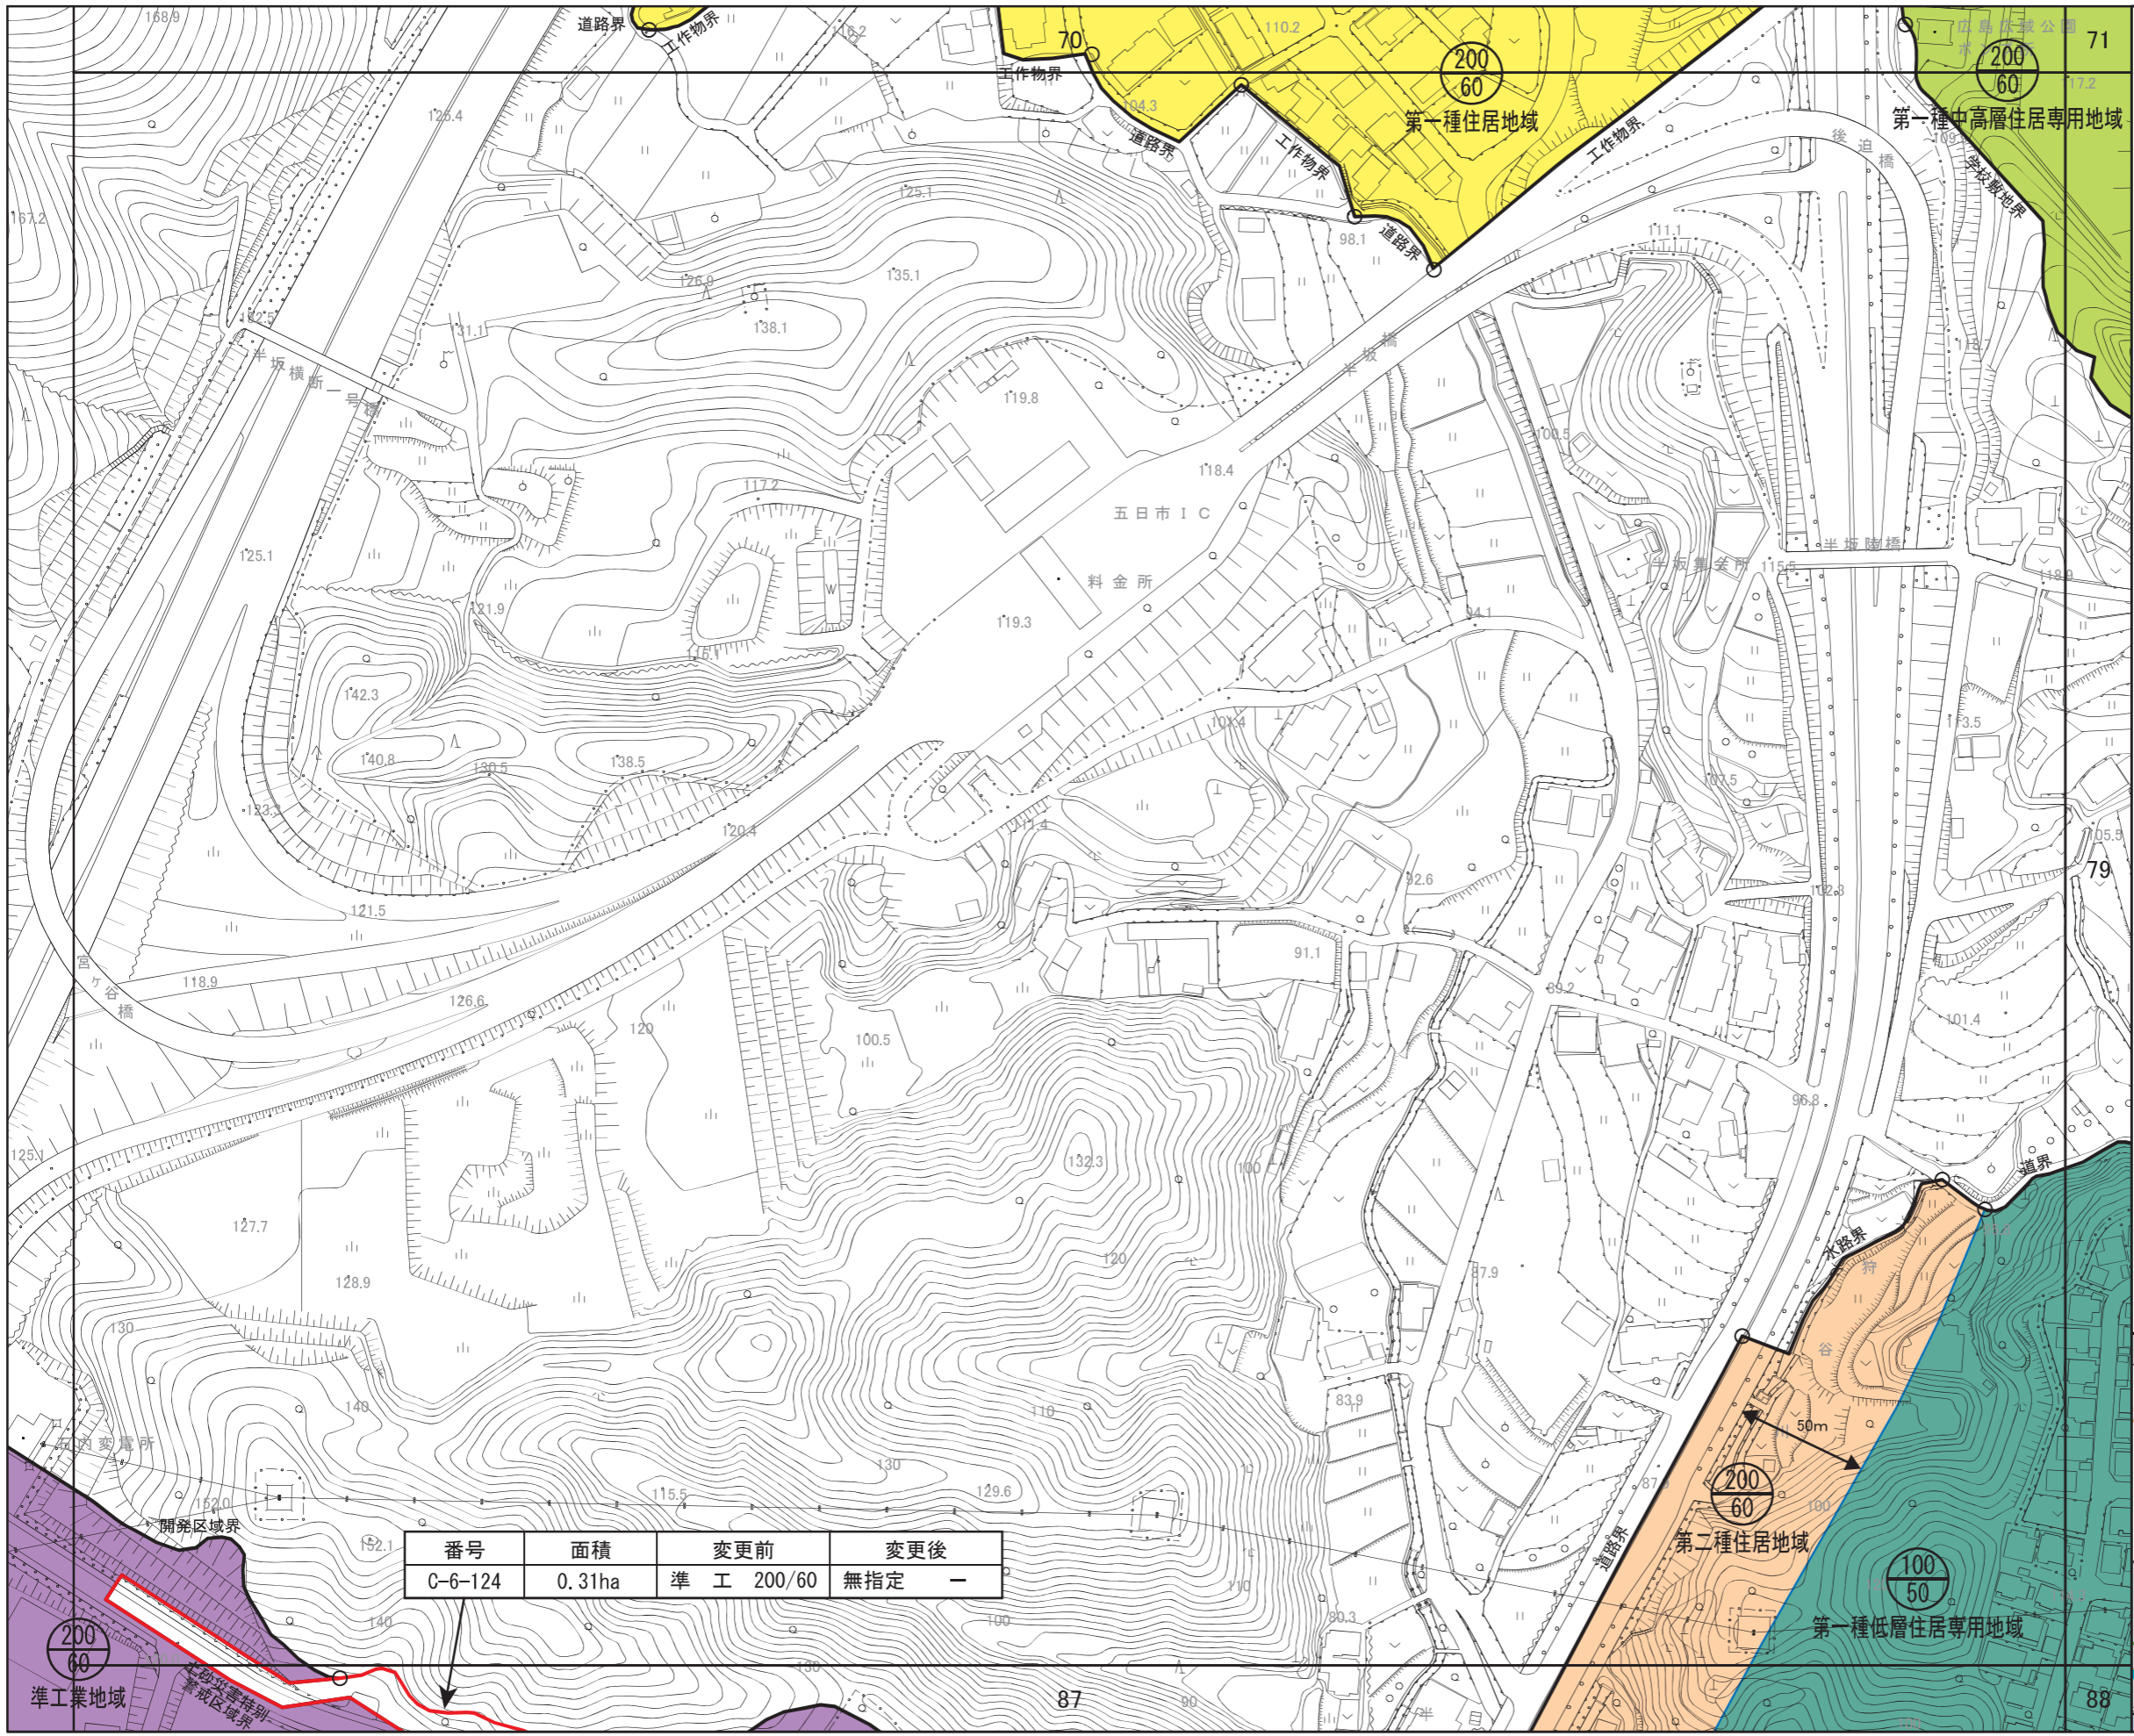



広島圏都市計画 用途地域の変更

新旧対照図

(広島市)


[ No. 79 / 152 ]

- 区域区分線
- 用途地域変更区域

用途地域

- 第一種低層住居専用地域
- 第二種低層住居専用地域
- 第一種中高層住居専用地域
- 第二種中高層住居専用地域
- 第一種住居地域
- 第二種住居地域
- 準住居地域
- 近隣商業地域
- 商業地域
- 準工業地域
- 工業地域
- 工業専用地域


S = 1/2,500

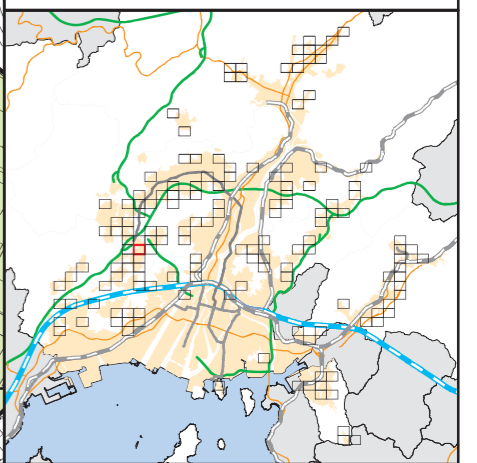

番号	面積	変更前	変更後
C-6-126	0.05ha	一中高 200/60	無指定 -

番号	面積	変更前	変更後
C-6-127	0.01ha	一中高 200/60	無指定 -

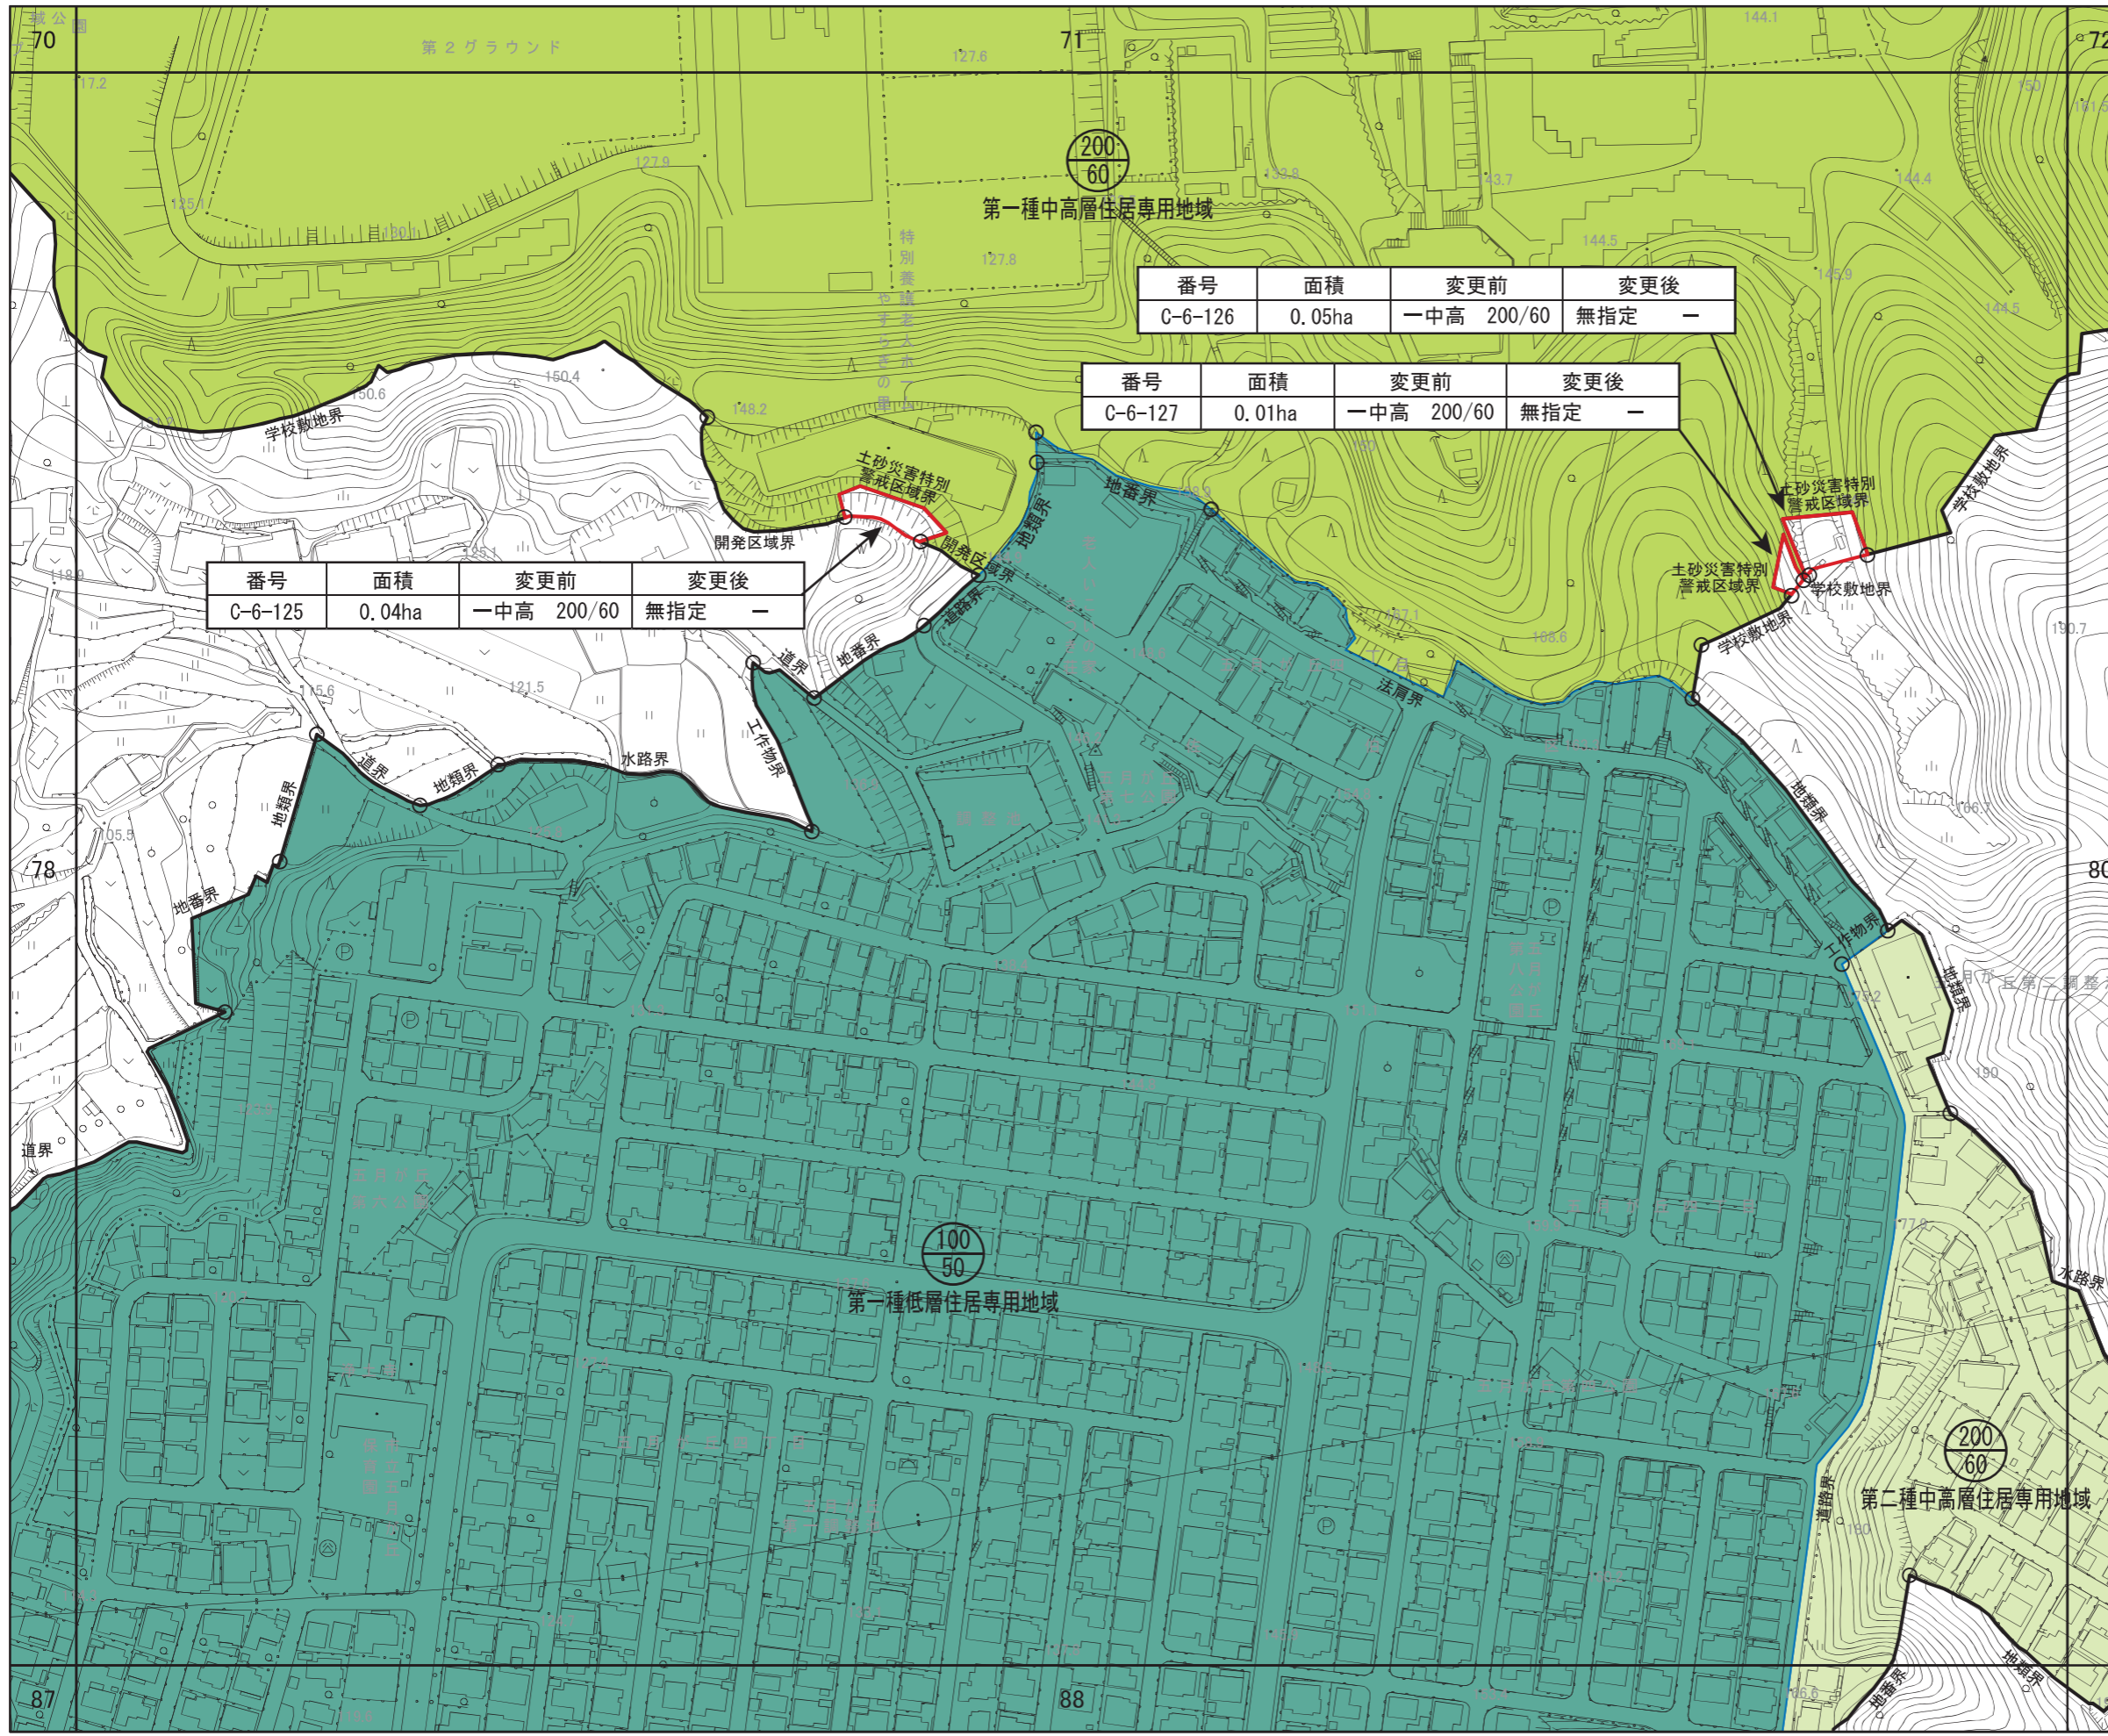

番号	面積	変更前	変更後
C-6-125	0.04ha	一中高 200/60	無指定 -




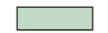





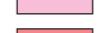




広島圏都市計画 用途地域の変更

新旧対照図  
(広島市)

[ No. 80 / 152 ]


-  区域区分線
-  用途地域変更区域

用途地域

-  第一種低層住居専用地域
-  第二種低層住居専用地域
-  第一種中高層住居専用地域
-  第二種中高層住居専用地域
-  第一種住居地域
-  第二種住居地域
-  準住居地域
-  近隣商業地域
-  商業地域
-  準工業地域
-  工業地域
-  工業専用地域

番号	面積	変更前	変更後
C-6-128	0.004ha	二 住 200/60	無指定 -

番号	面積	変更前	変更後
C-6-129	0.05ha	二 住 200/60	無指定 -

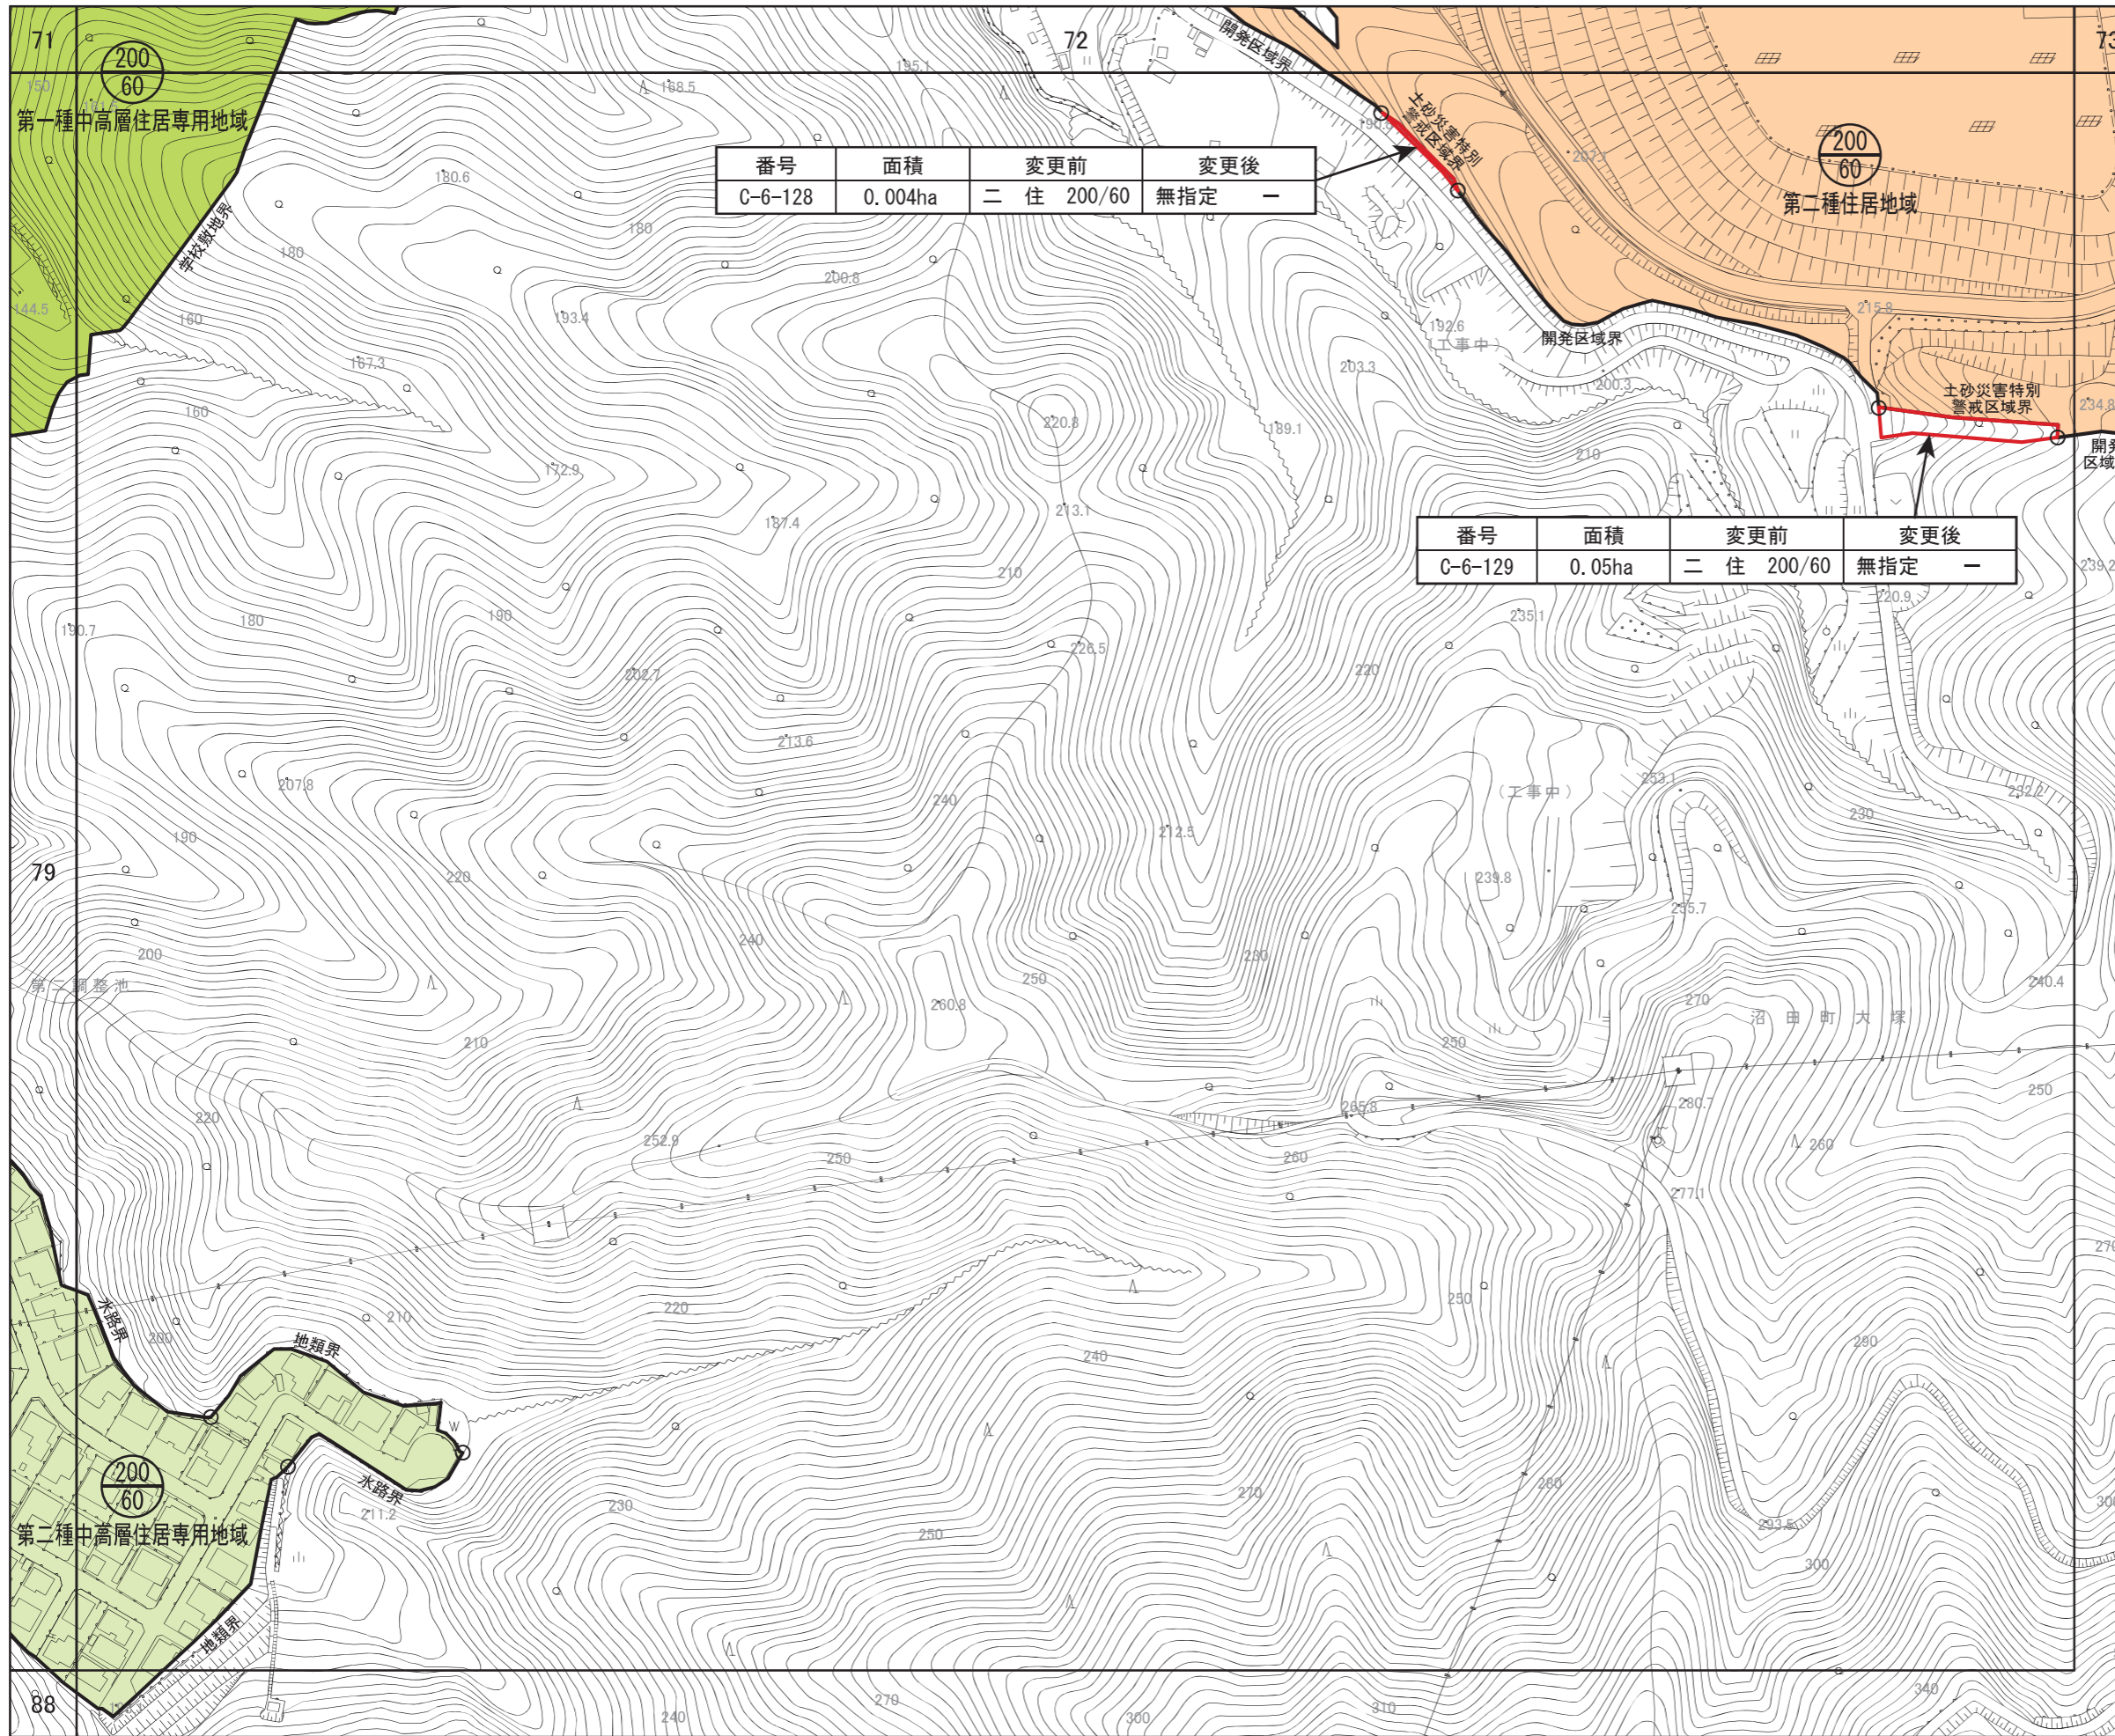

S = 1/2,500

