



広島圏都市計画 用途地域の変更


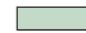





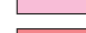




新旧対照図


(広島市)

[No. 81 / 152]


-  区域区分線
-  用途地域変更区域

用途地域

-  第一種低層住居専用地域
-  第二種低層住居専用地域
-  第一種中高層住居専用地域
-  第二種中高層住居専用地域
-  第一種住居地域
-  第二種住居地域
-  準住居地域
-  近隣商業地域
-  商業地域
-  準工業地域
-  工業地域
-  工業専用地域

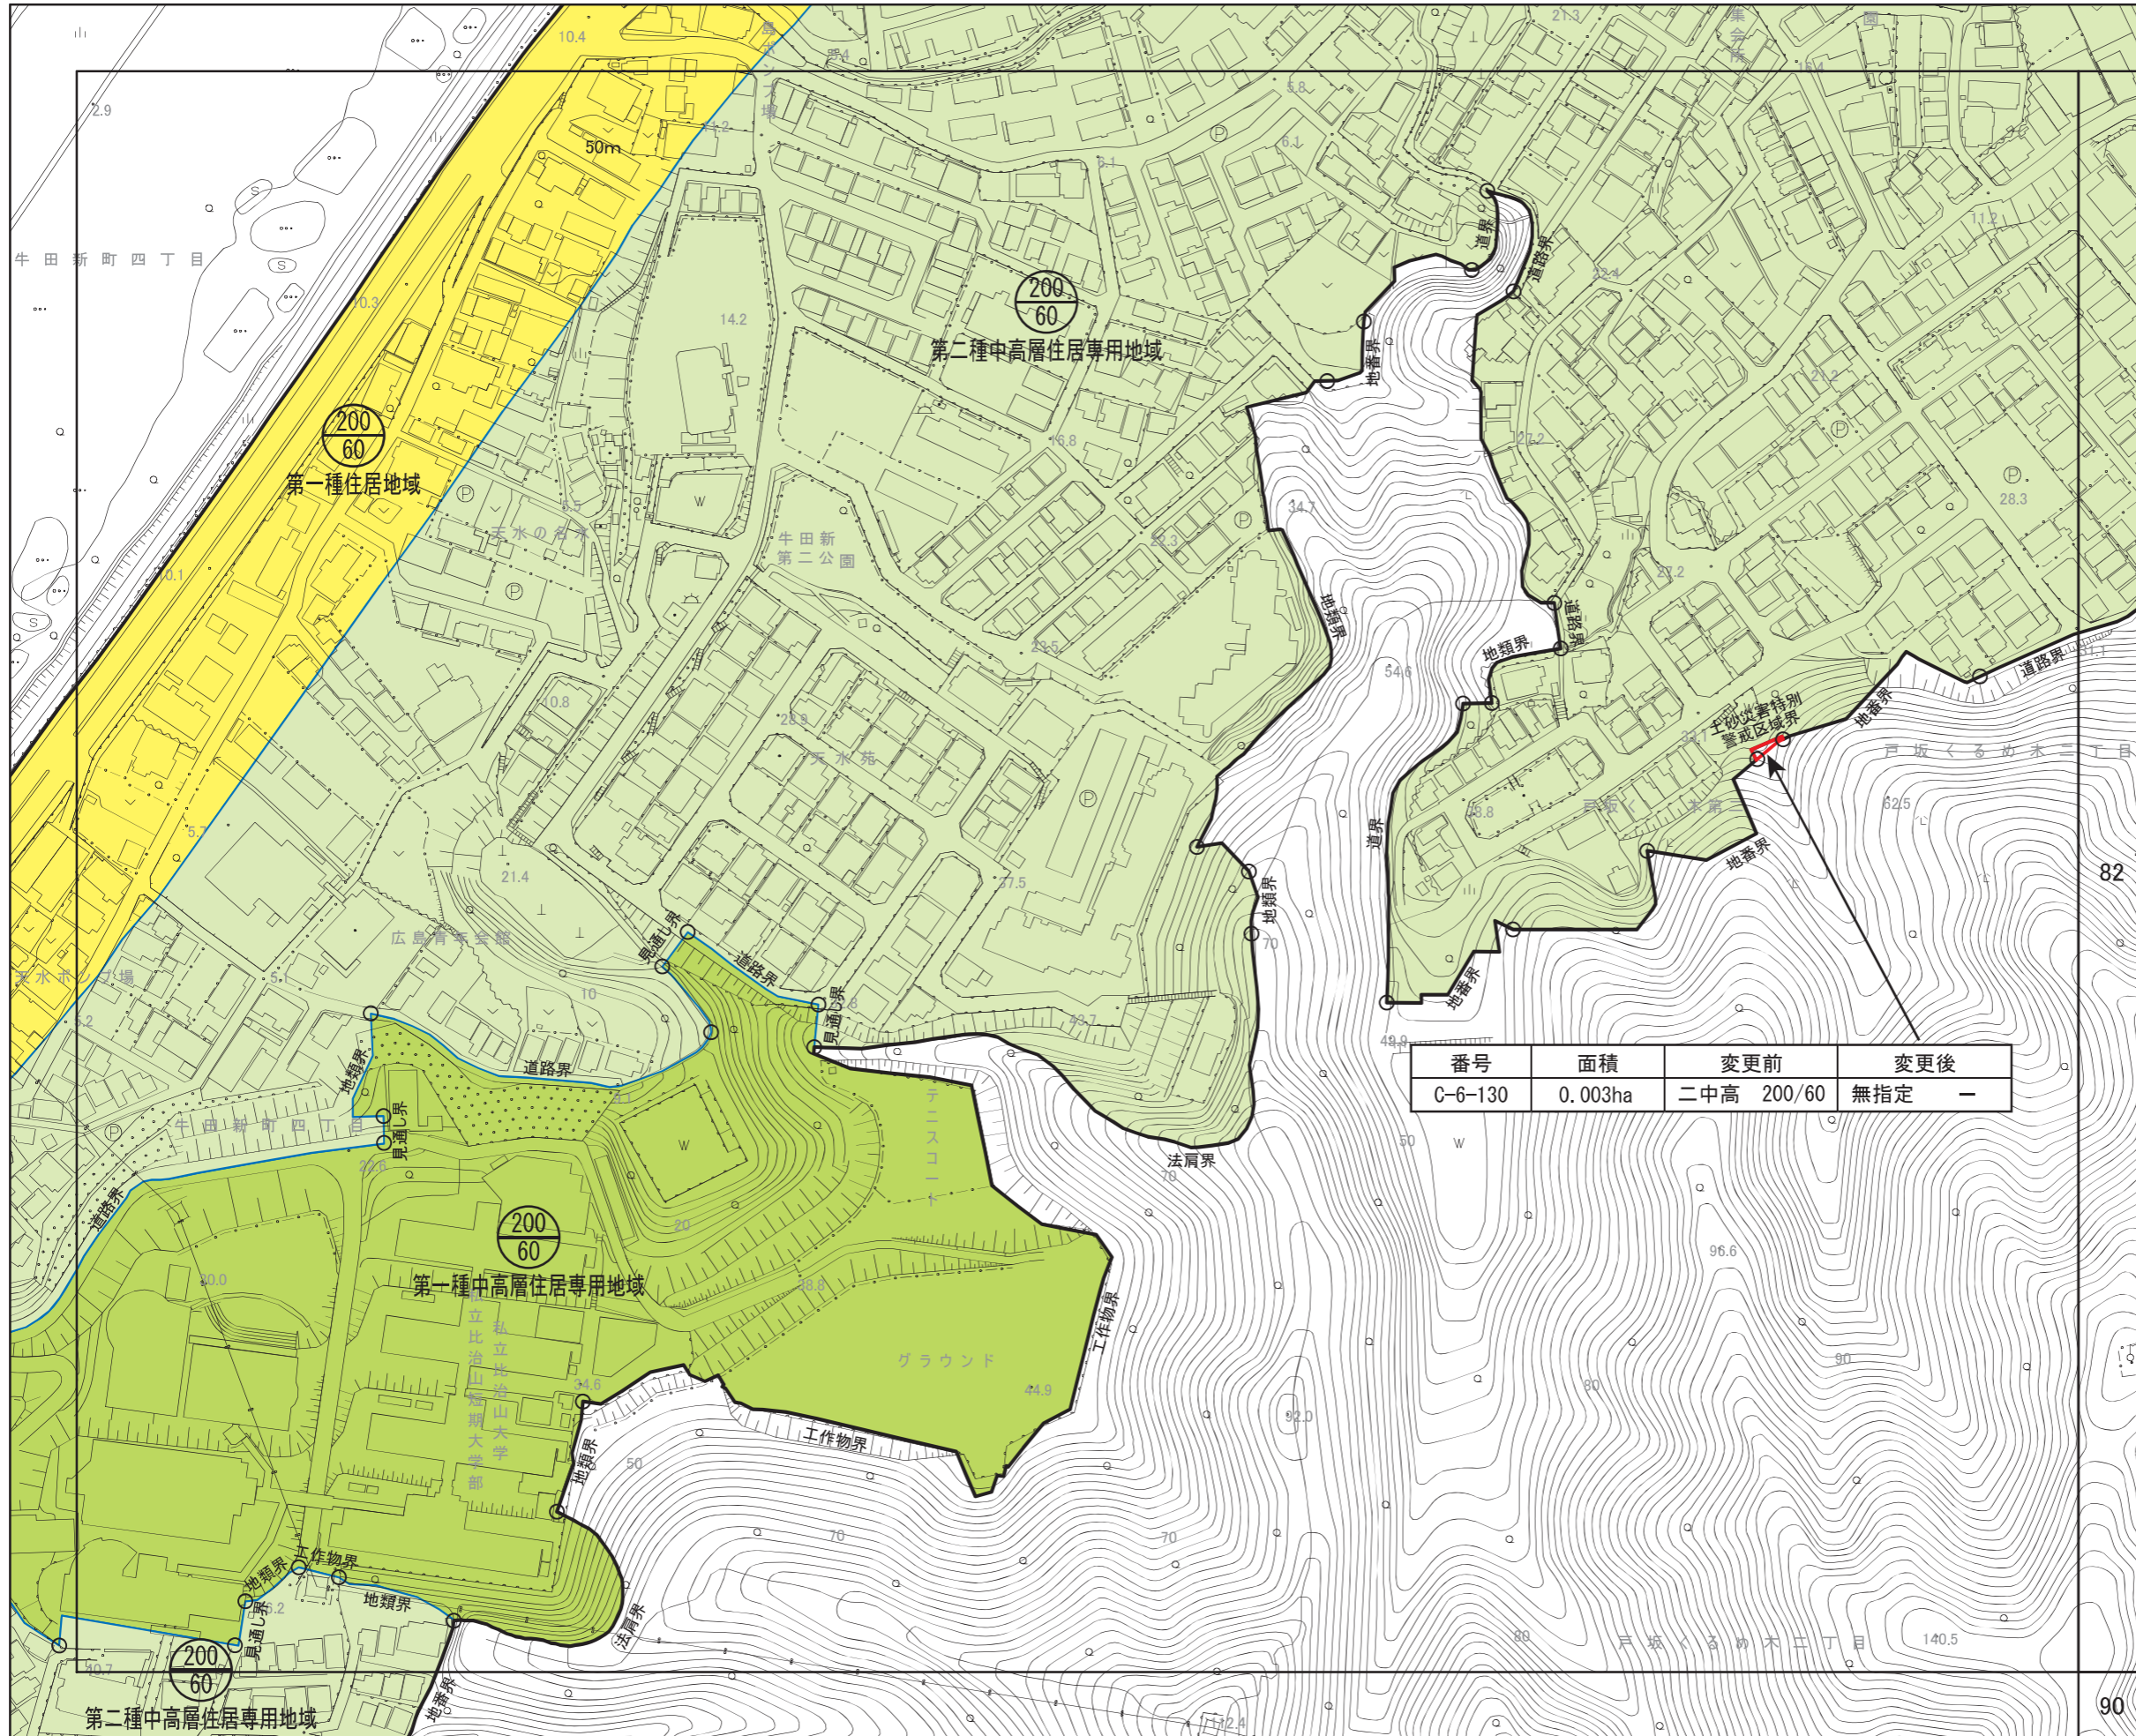

S = 1/2,500

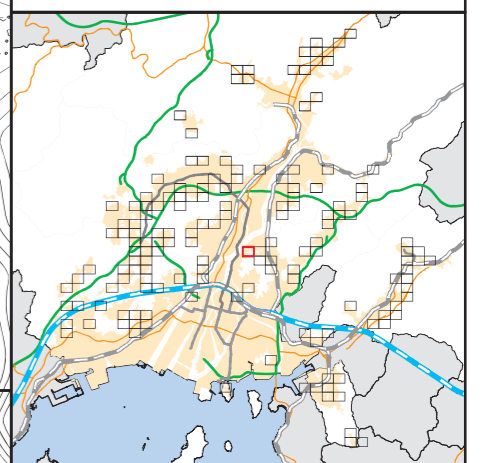



広島圏都市計画 用途地域の変更

新旧対照図
(広島市)

[No. 82 / 152]

- 区域区分線
- 用途地域変更区域

- 用途地域
- 第一種低層住居専用地域
 - 第二種低層住居専用地域
 - 第一種中高層住居専用地域
 - 第二種中高層住居専用地域
 - 第一種住居地域
 - 第二種住居地域
 - 準住居地域
 - 近隣商業地域
 - 商業地域
 - 準工業地域
 - 工業地域
 - 工業専用地域

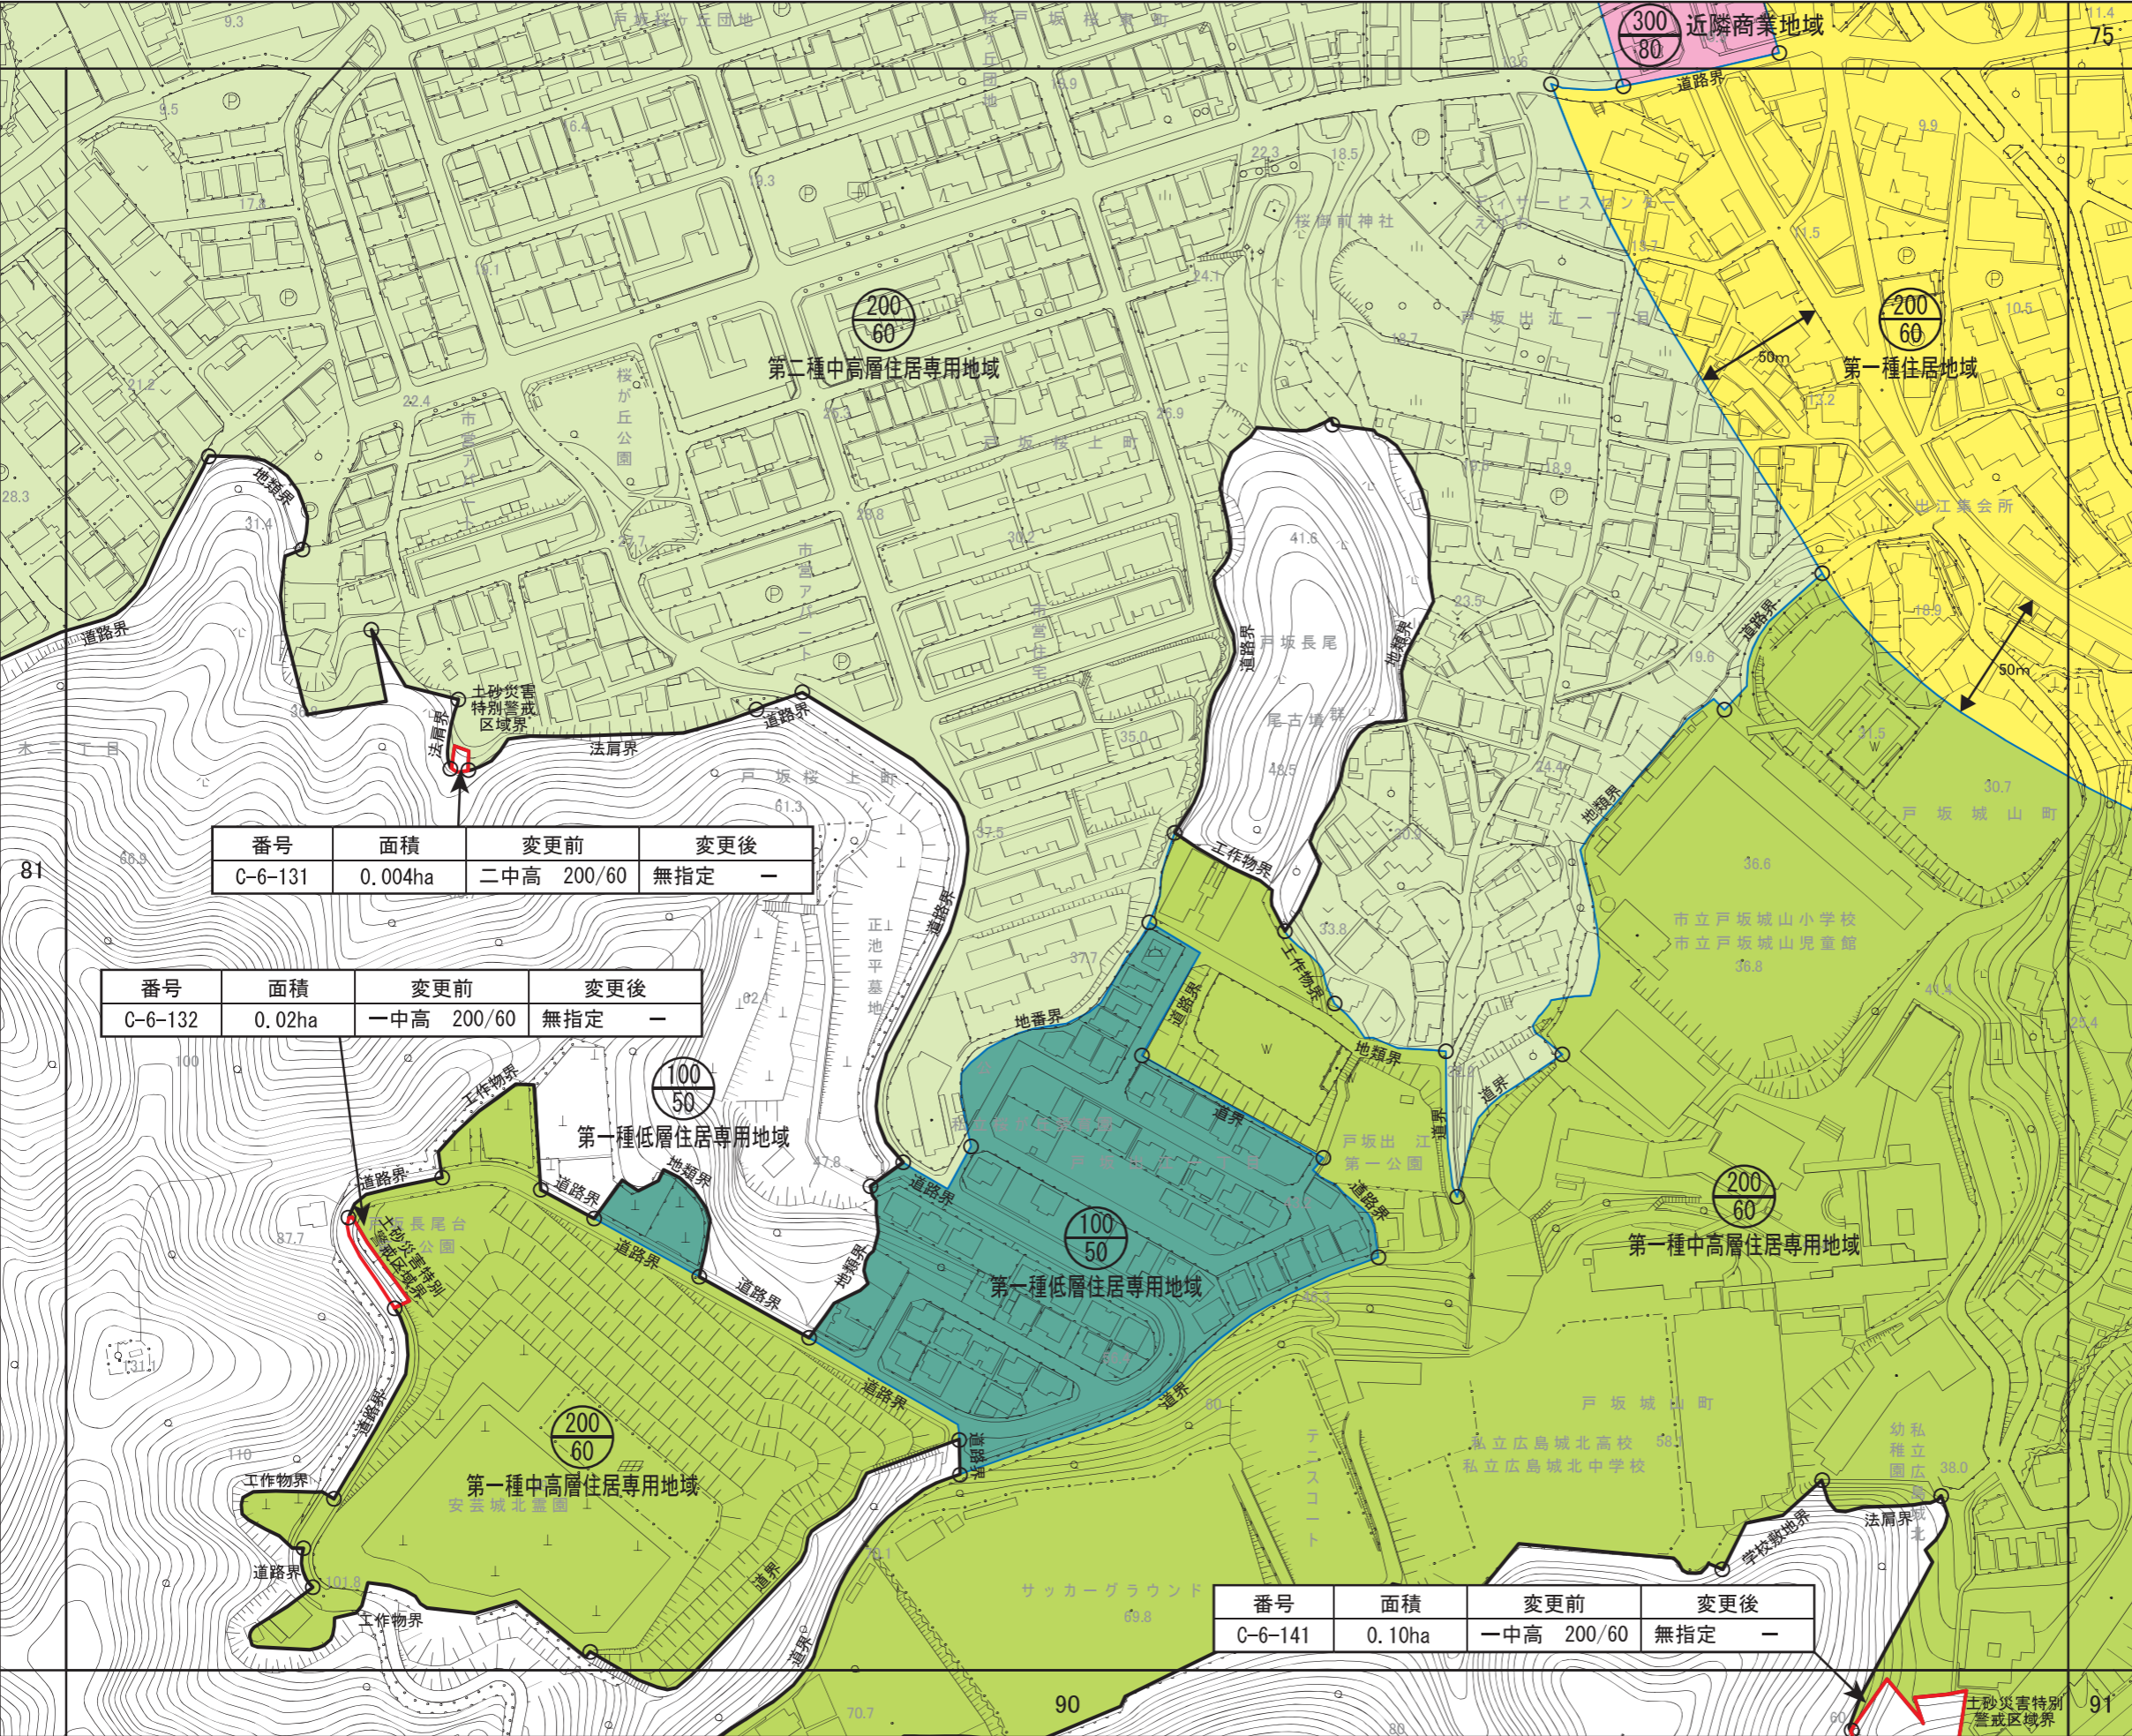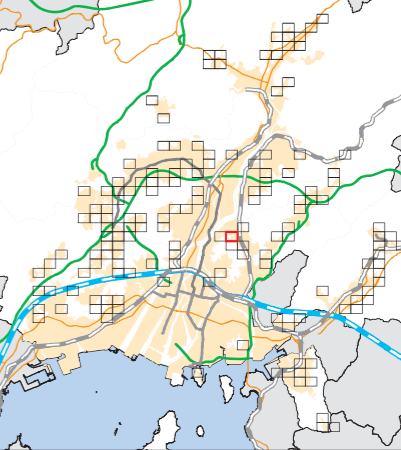

番号	面積	変更前	変更後
C-6-131	0.004ha	二中高 200/60	無指定 -

番号	面積	変更前	変更後
C-6-132	0.02ha	一中高 200/60	無指定 -

番号	面積	変更前	変更後
C-6-141	0.10ha	一中高 200/60	無指定 -

広島圏都市計画 用途地域の変更

新旧対照図

(広島市)

[No. 83 / 152]

- 区域区分線
- 用途地域変更区域

用途地域

- 第一種低層住居専用地域
- 第二種低層住居専用地域
- 第一種中高層住居専用地域
- 第二種中高層住居専用地域
- 第一種住居地域
- 第二種住居地域
- 準住居地域
- 近隣商業地域
- 商業地域
- 準工業地域
- 工業地域
- 工業専用地域



番号	面積	変更前	変更後
C-6-133	0.009ha	— 住 200/60	無指定 —

番号	面積	変更前	変更後
C-6-135	0.02ha	— 低 100/50	無指定 —

番号	面積	変更前	変更後
C-6-134	0.15ha	— 低 100/50	無指定 —

番号	面積	変更前	変更後
C-6-136	0.006ha	— 住 200/60	無指定 —

S = 1/2,500

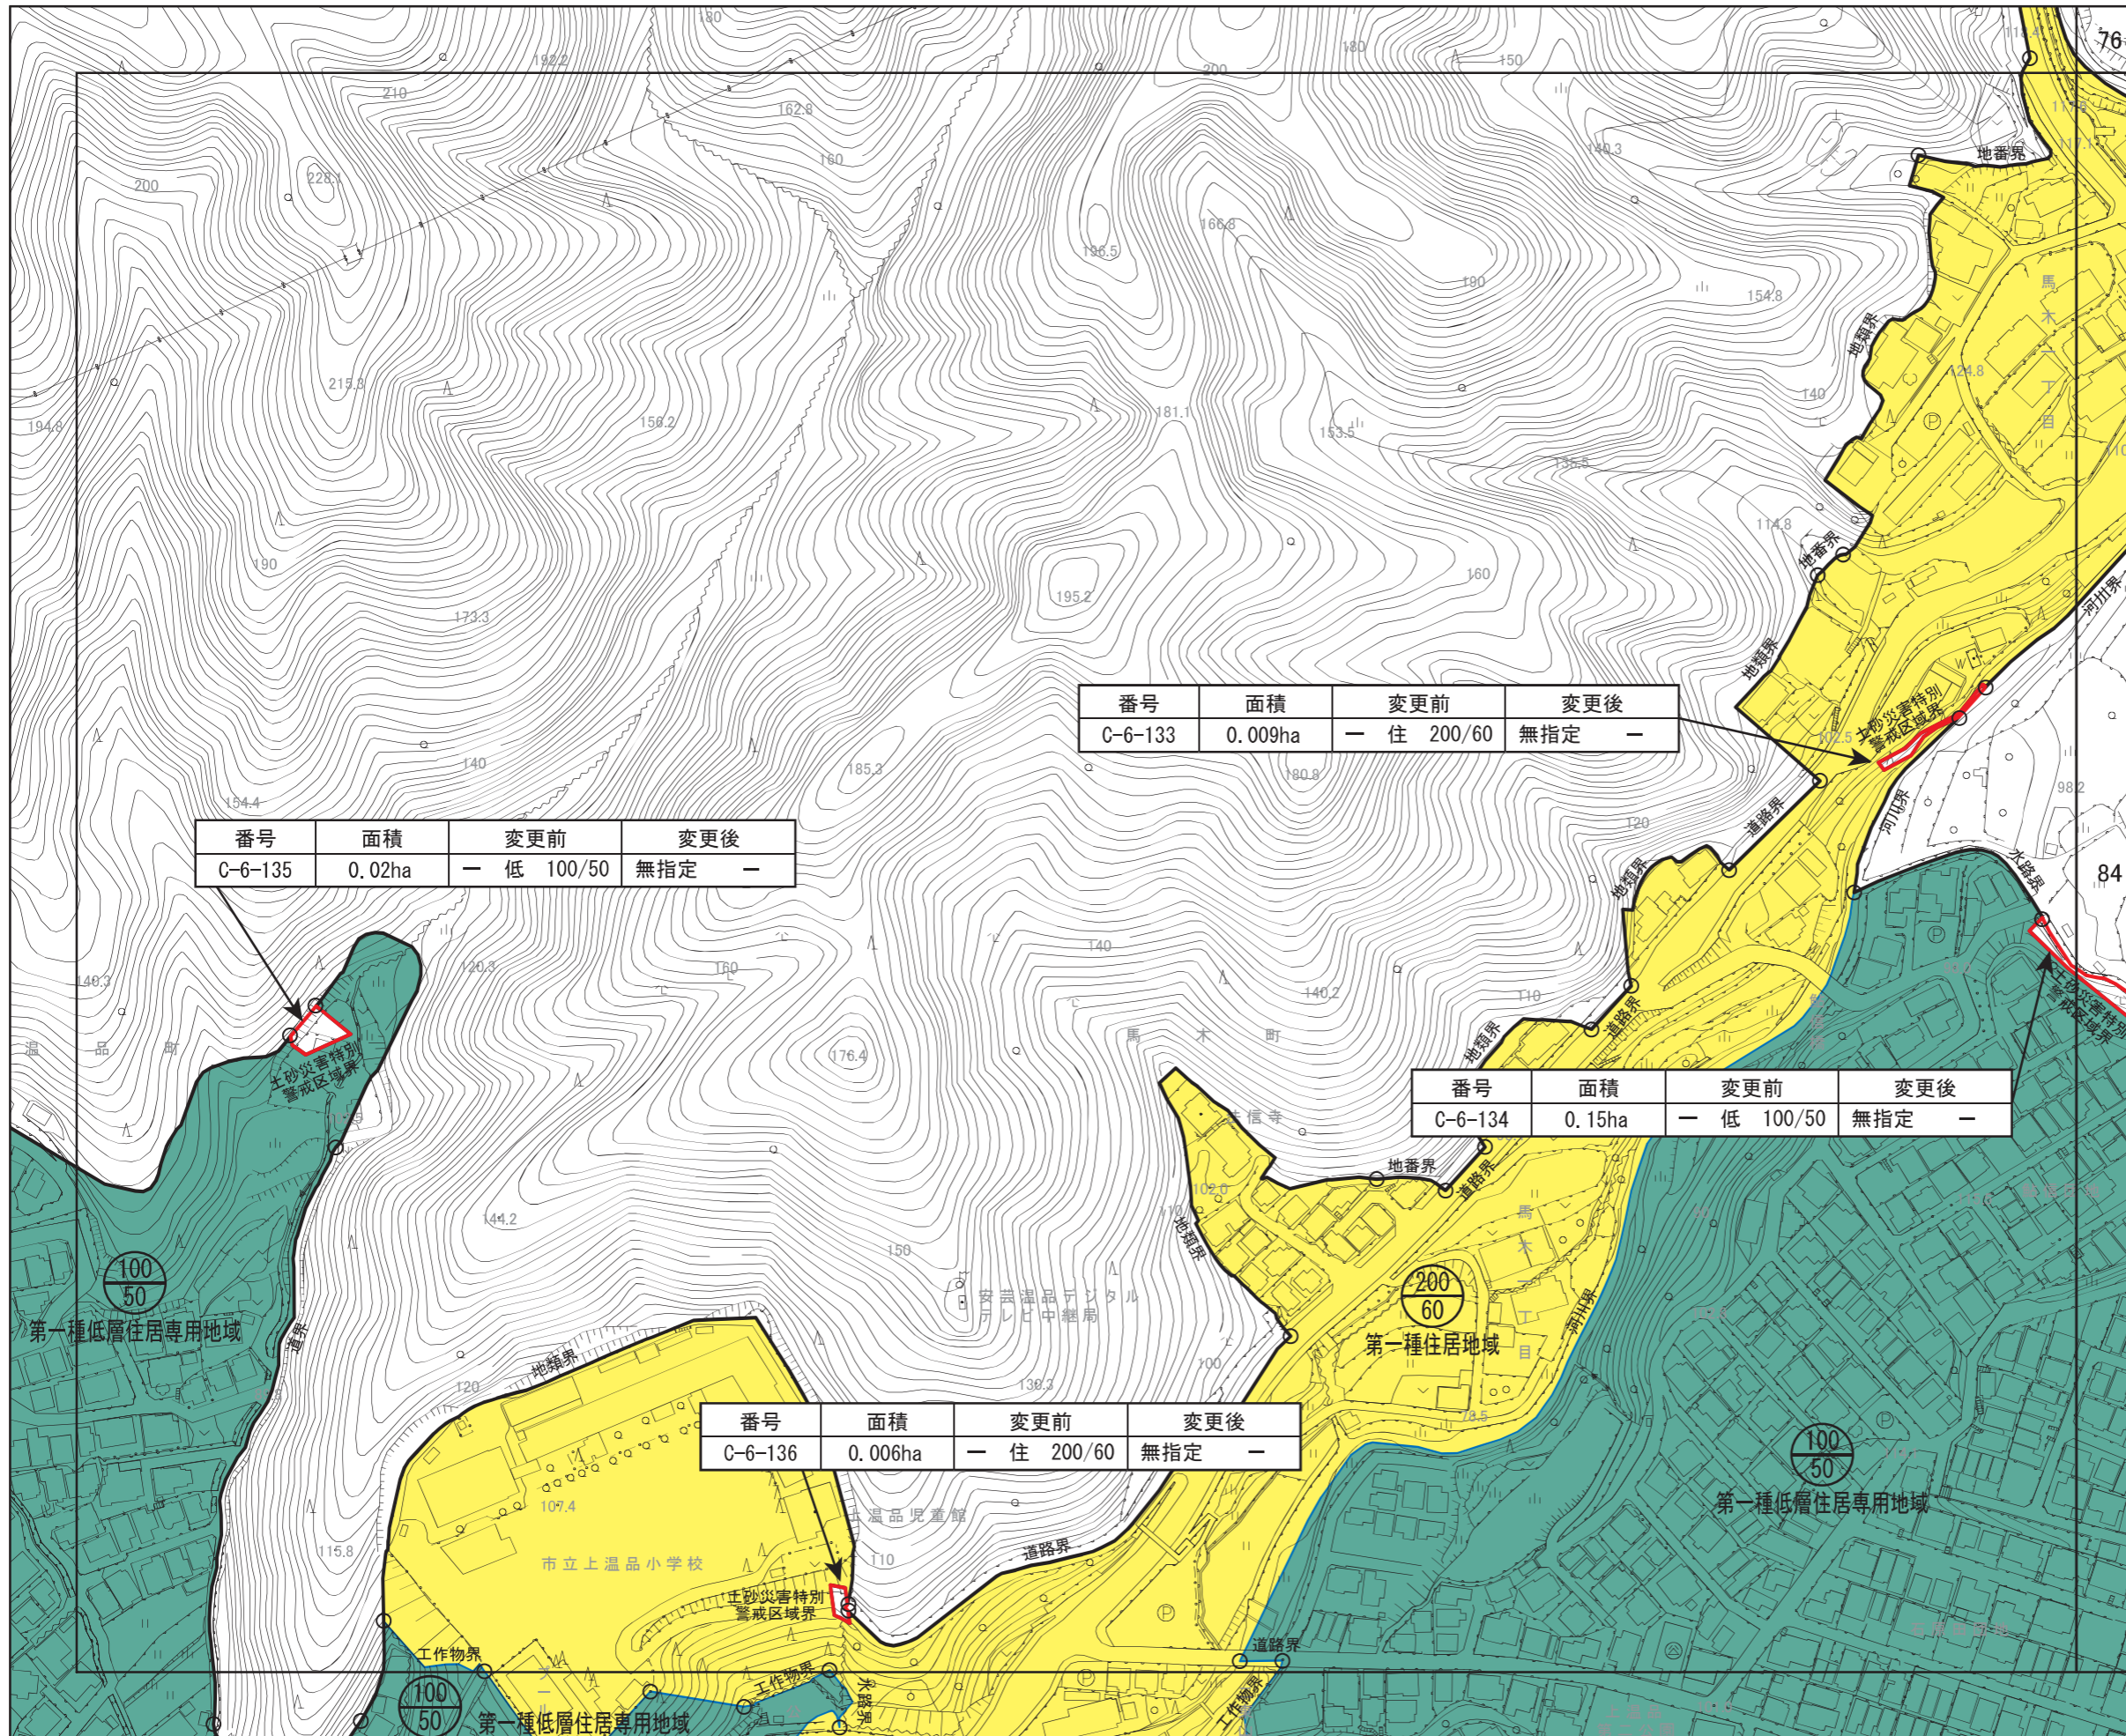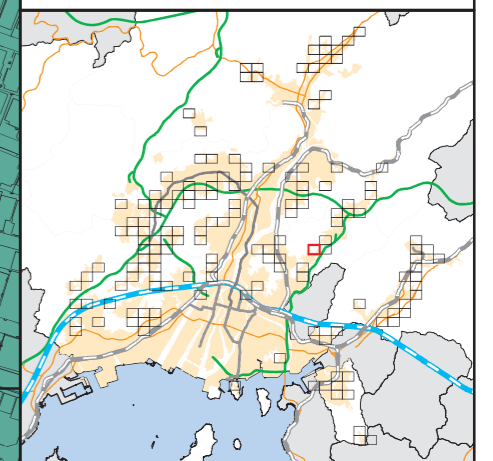



広島圏都市計画 用途地域の変更




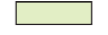








新旧対照図

(広島市)

[No. 84 / 152]


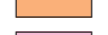
-  区域区分線
-  用途地域変更区域

用途地域

-  第一種低層住居専用地域
-  第二種低層住居専用地域
-  第一種中高層住居専用地域
-  第二種中高層住居専用地域
-  第一種住居地域
-  第二種住居地域
-  準住居地域
-  近隣商業地域
-  商業地域
-  準工業地域
-  工業地域
-  工業専用地域

番号	面積	変更前	変更後
C-6-134	0.15ha	— 低 100/50	無指定 —

S = 1/2,500

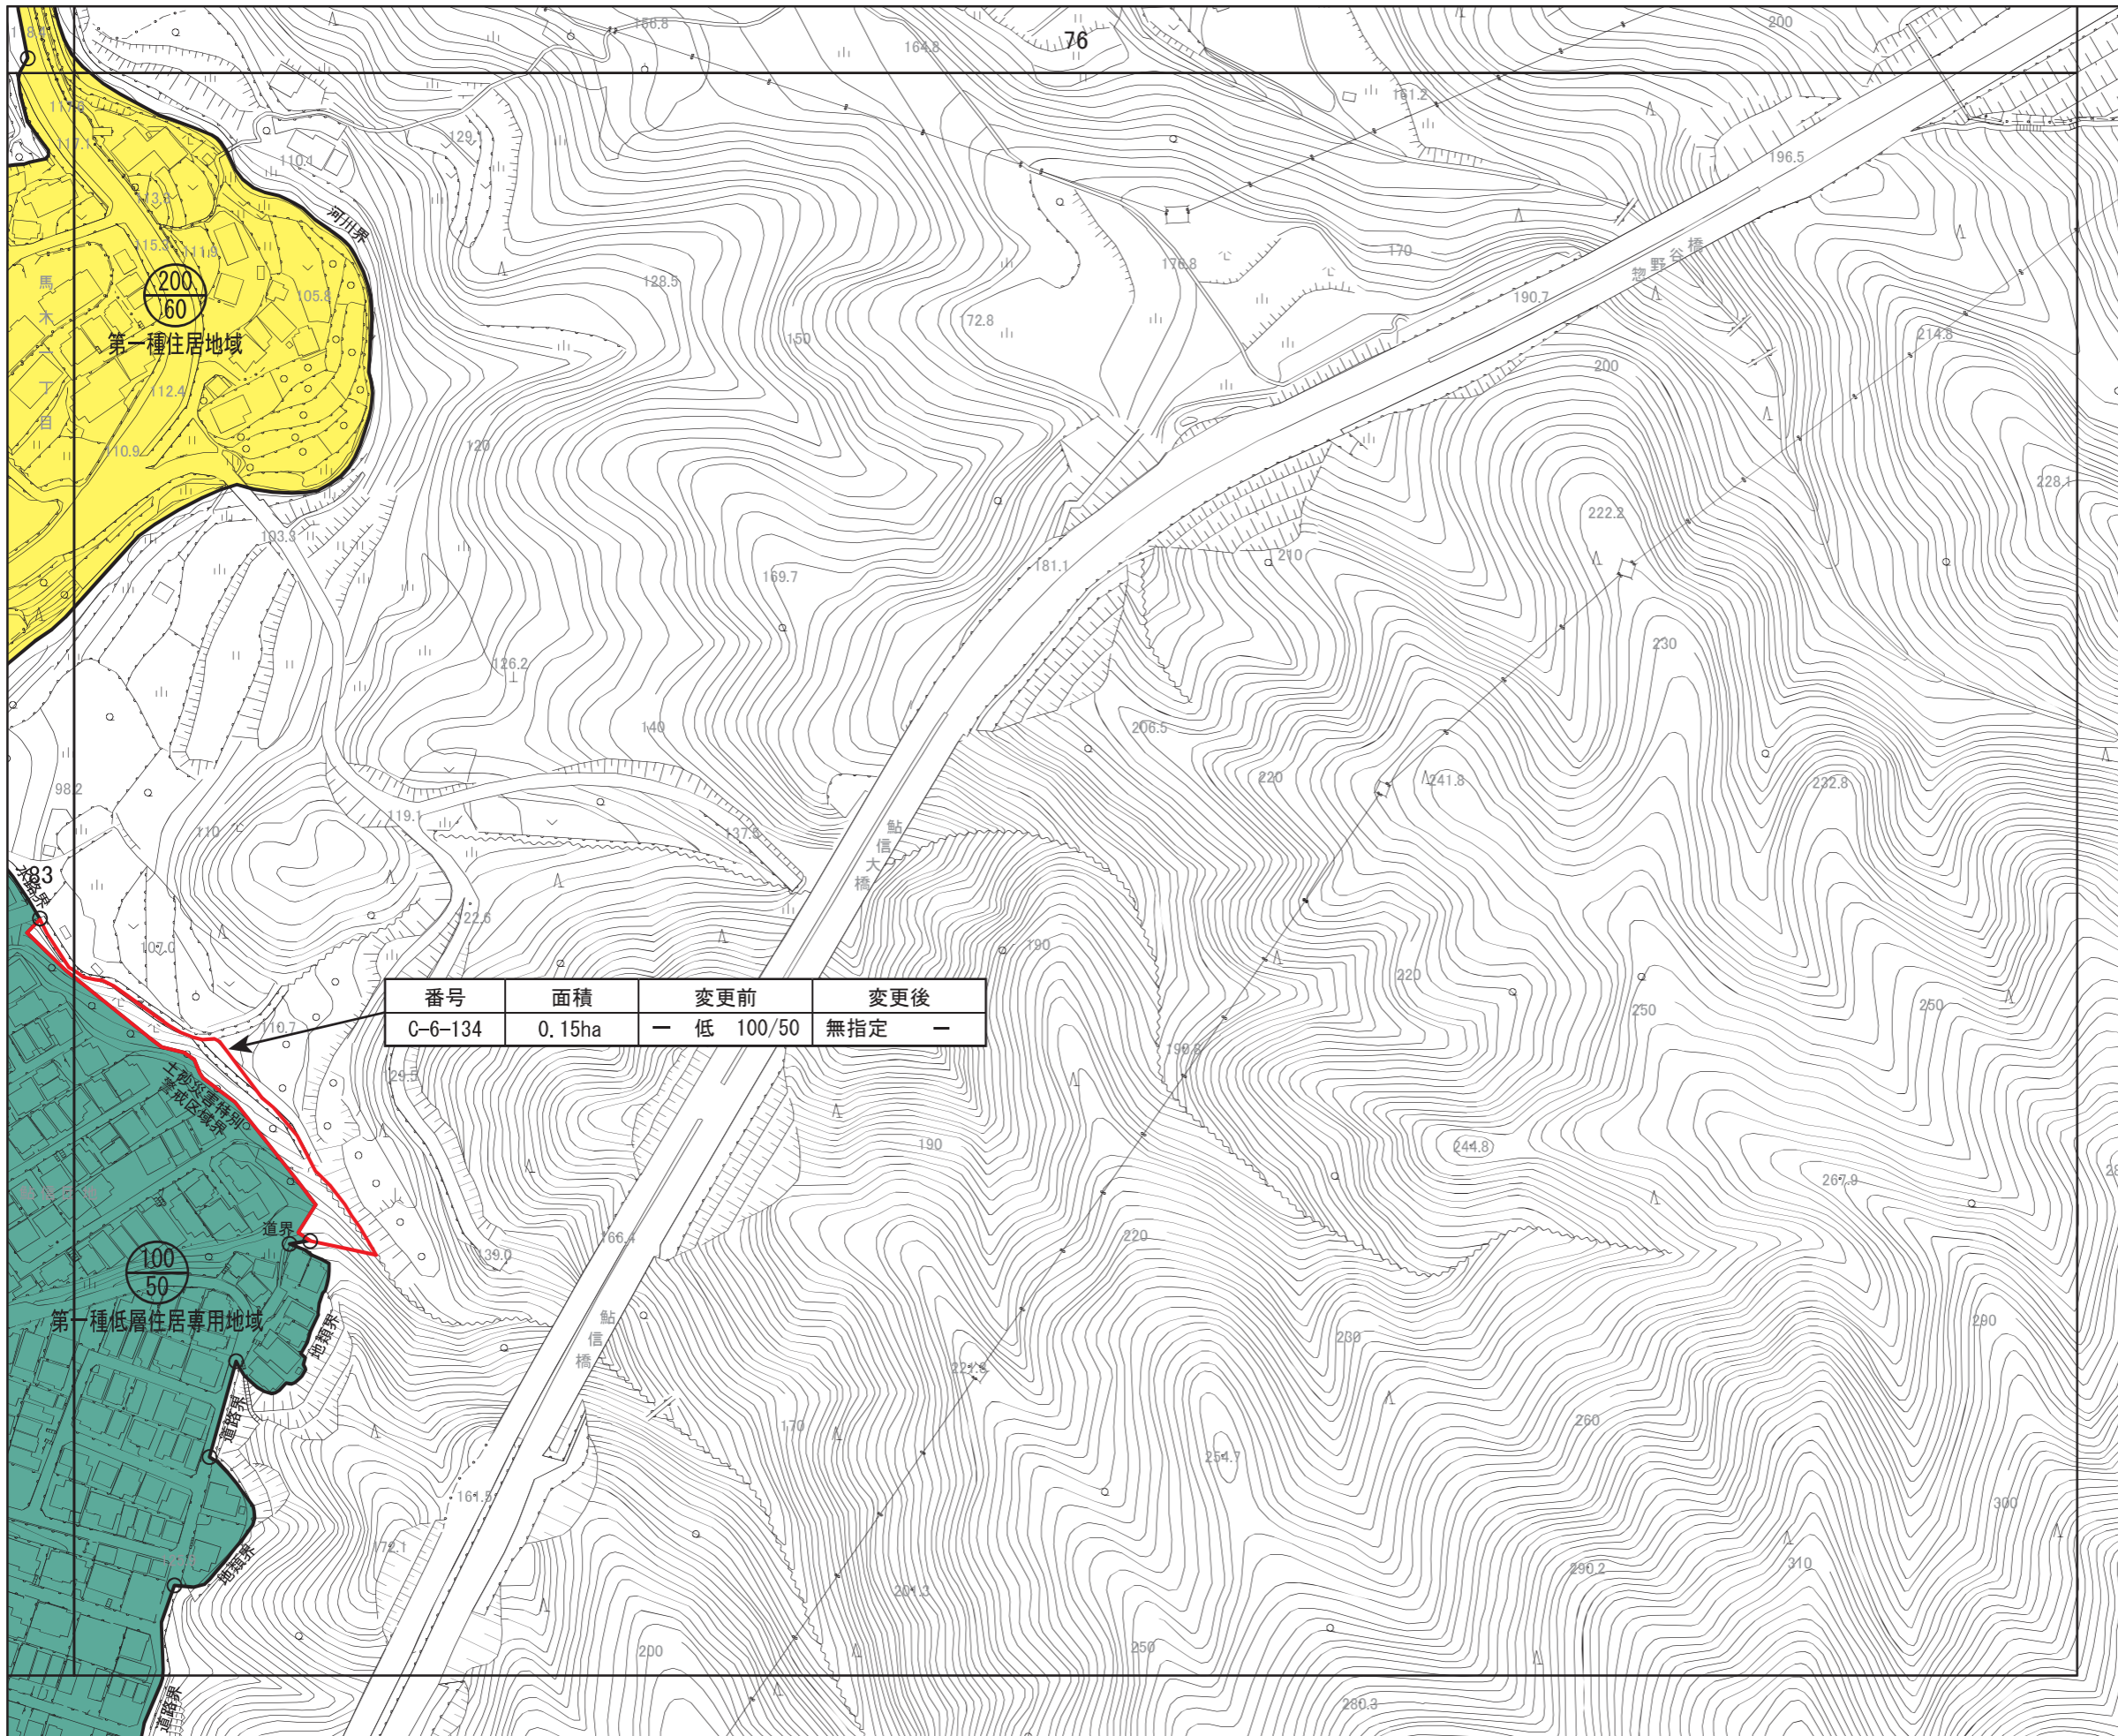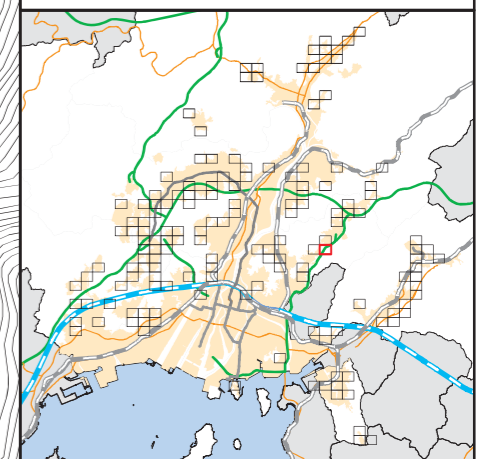

広島圏都市計画 用途地域の変更

新旧対照図
(広島市)


[No. 85 / 152]

- 区域区分線
- 用途地域変更区域


用途地域

- 第一種低層住居専用地域
- 第二種低層住居専用地域
- 第一種中高層住居専用地域
- 第二種中高層住居専用地域
- 第一種住居地域
- 第二種住居地域
- 準住居地域
- 近隣商業地域
- 商業地域
- 準工業地域
- 工業地域
- 工業専用地域

番号	面積	変更前	変更後
C-6-123	0.52ha	— 低 100/50	無指定 —

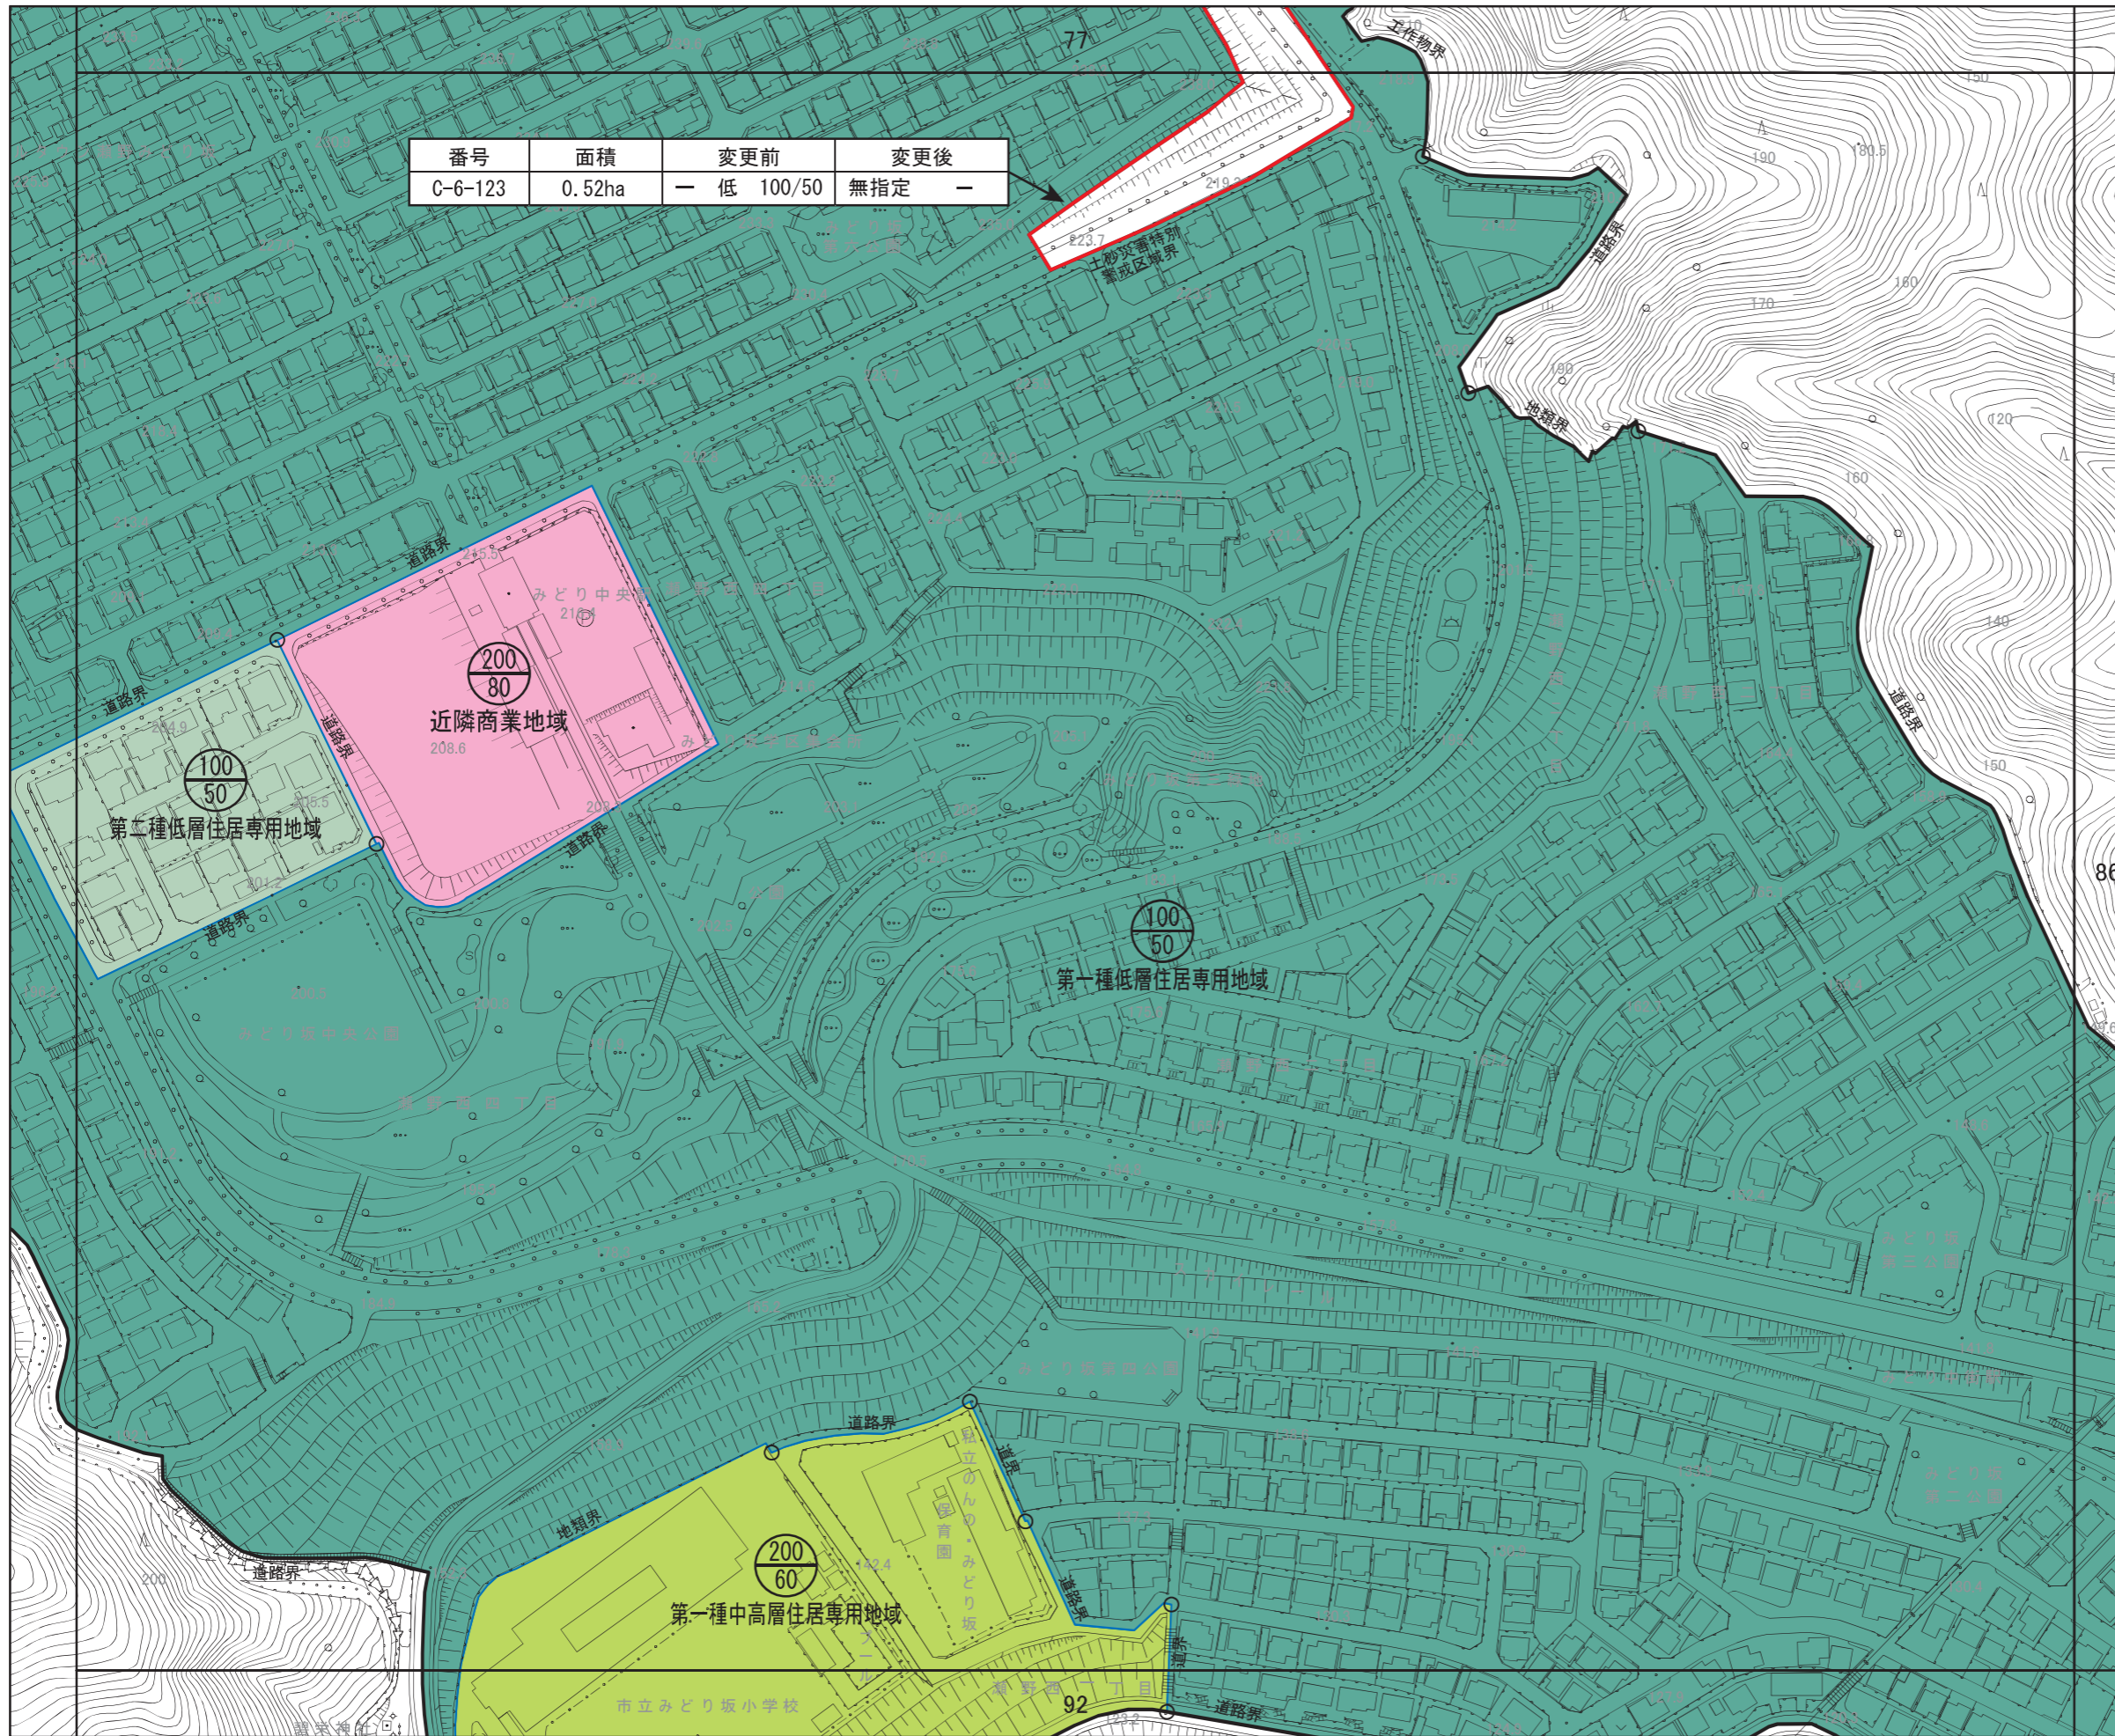

S = 1/2,500

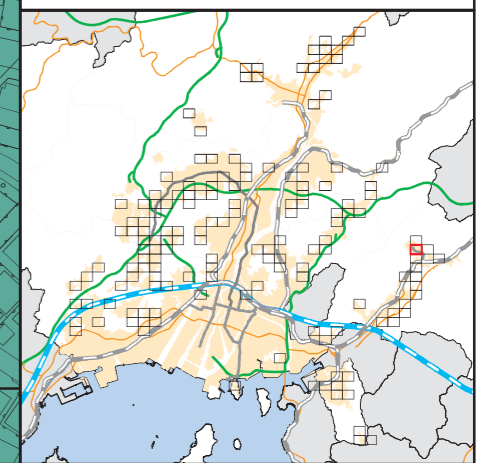



広島圏都市計画 用途地域の変更













新旧対照図

(広島市)


[No. 86 / 152]

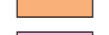-  区域区分線
-  用途地域変更区域


用途地域

-  第一種低層住居専用地域
-  第二種低層住居専用地域
-  第一種中高層住居専用地域
-  第二種中高層住居専用地域
-  第一種住居地域
-  第二種住居地域
-  準住居地域
-  近隣商業地域
-  商業地域
-  準工業地域
-  工業地域
-  工業専用地域

S = 1/2,500

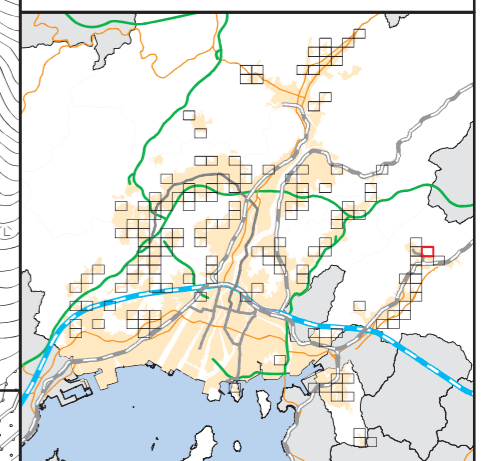

番号	面積	変更前	変更後
C-6-137	0.02ha	二中高 200/60	無指定 -

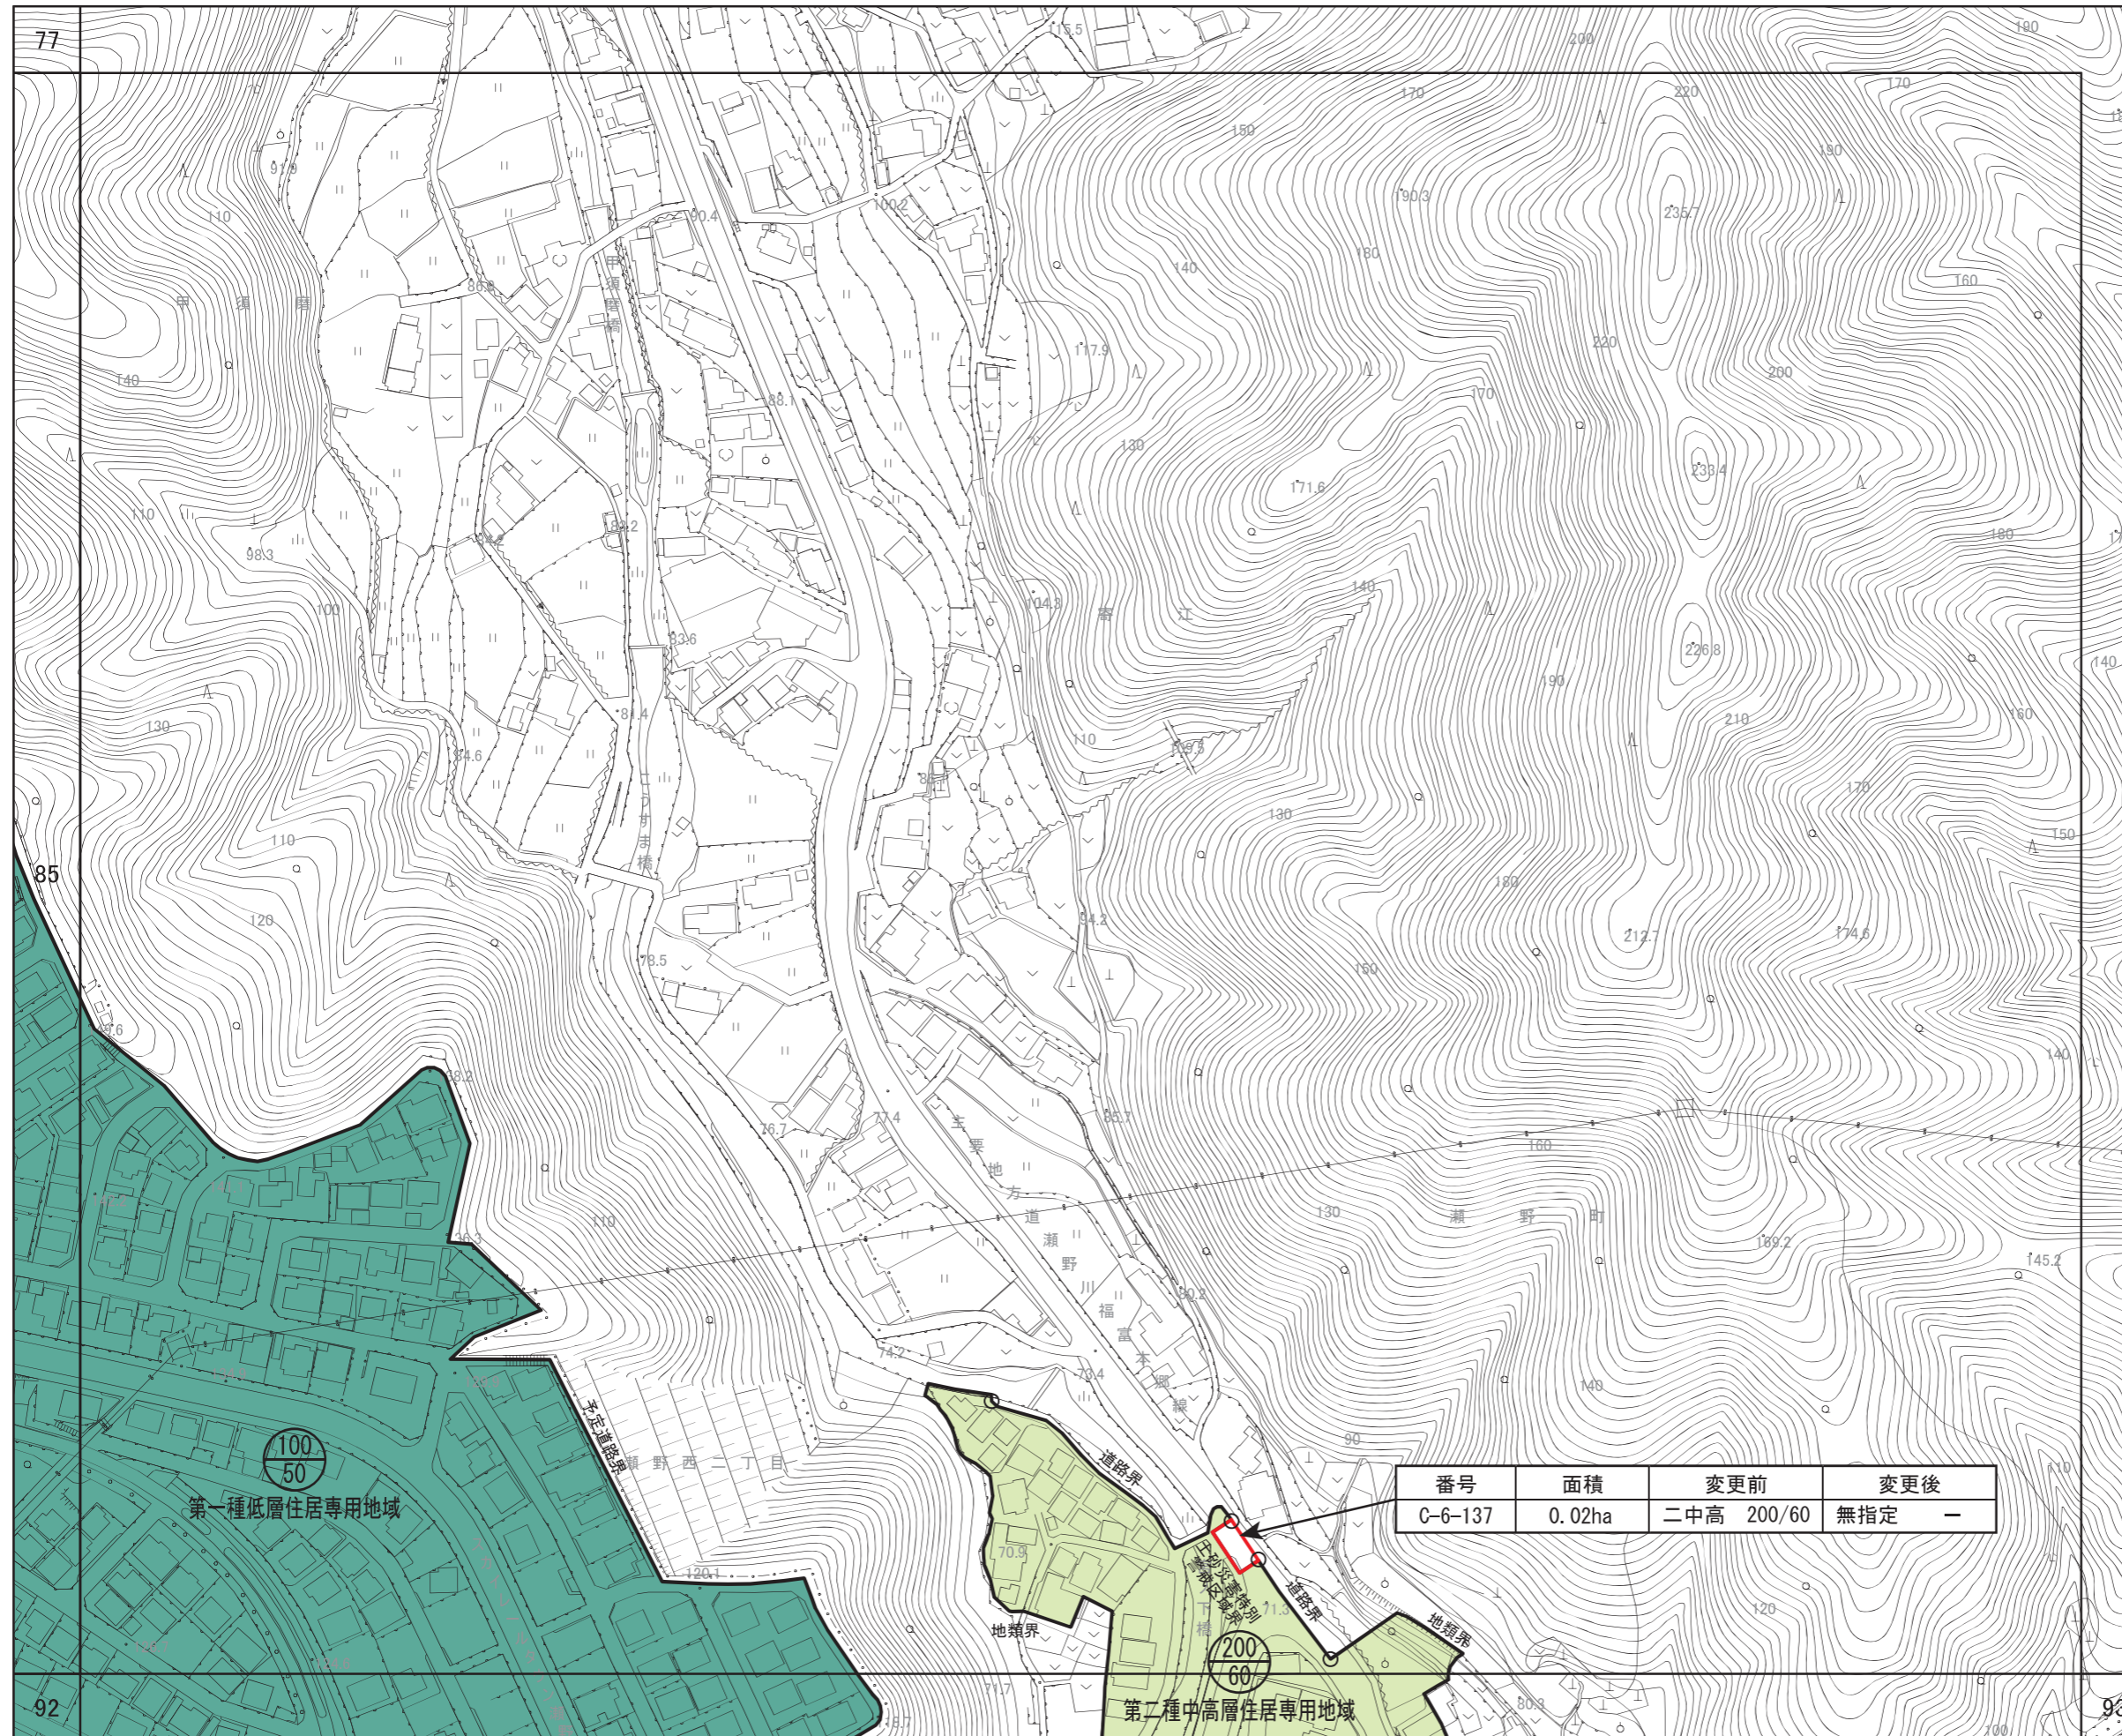

広島圏都市計画 用途地域の変更



新旧対照図
(広島市)

[No. 87 / 152]

- 区域区分線
- ▭ 用途地域変更区域

- 用途地域
- 第一種低層住居専用地域
 - 第二種低層住居専用地域
 - 第一種中高層住居専用地域
 - 第二種中高層住居専用地域
 - 第一種住居地域
 - 第二種住居地域
 - 準住居地域
 - 近隣商業地域
 - 商業地域
 - 準工業地域
 - 工業地域
 - 工業専用地域

番号	面積	変更前	変更後
C-6-124	0.31ha	準工 200/60	無指定 -

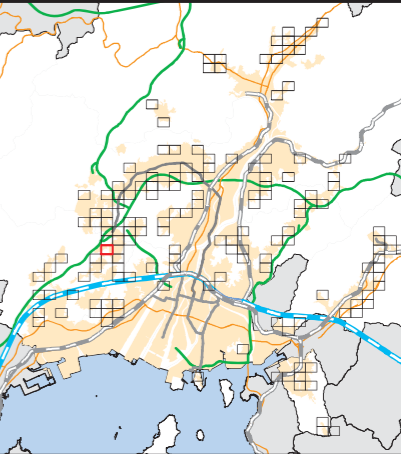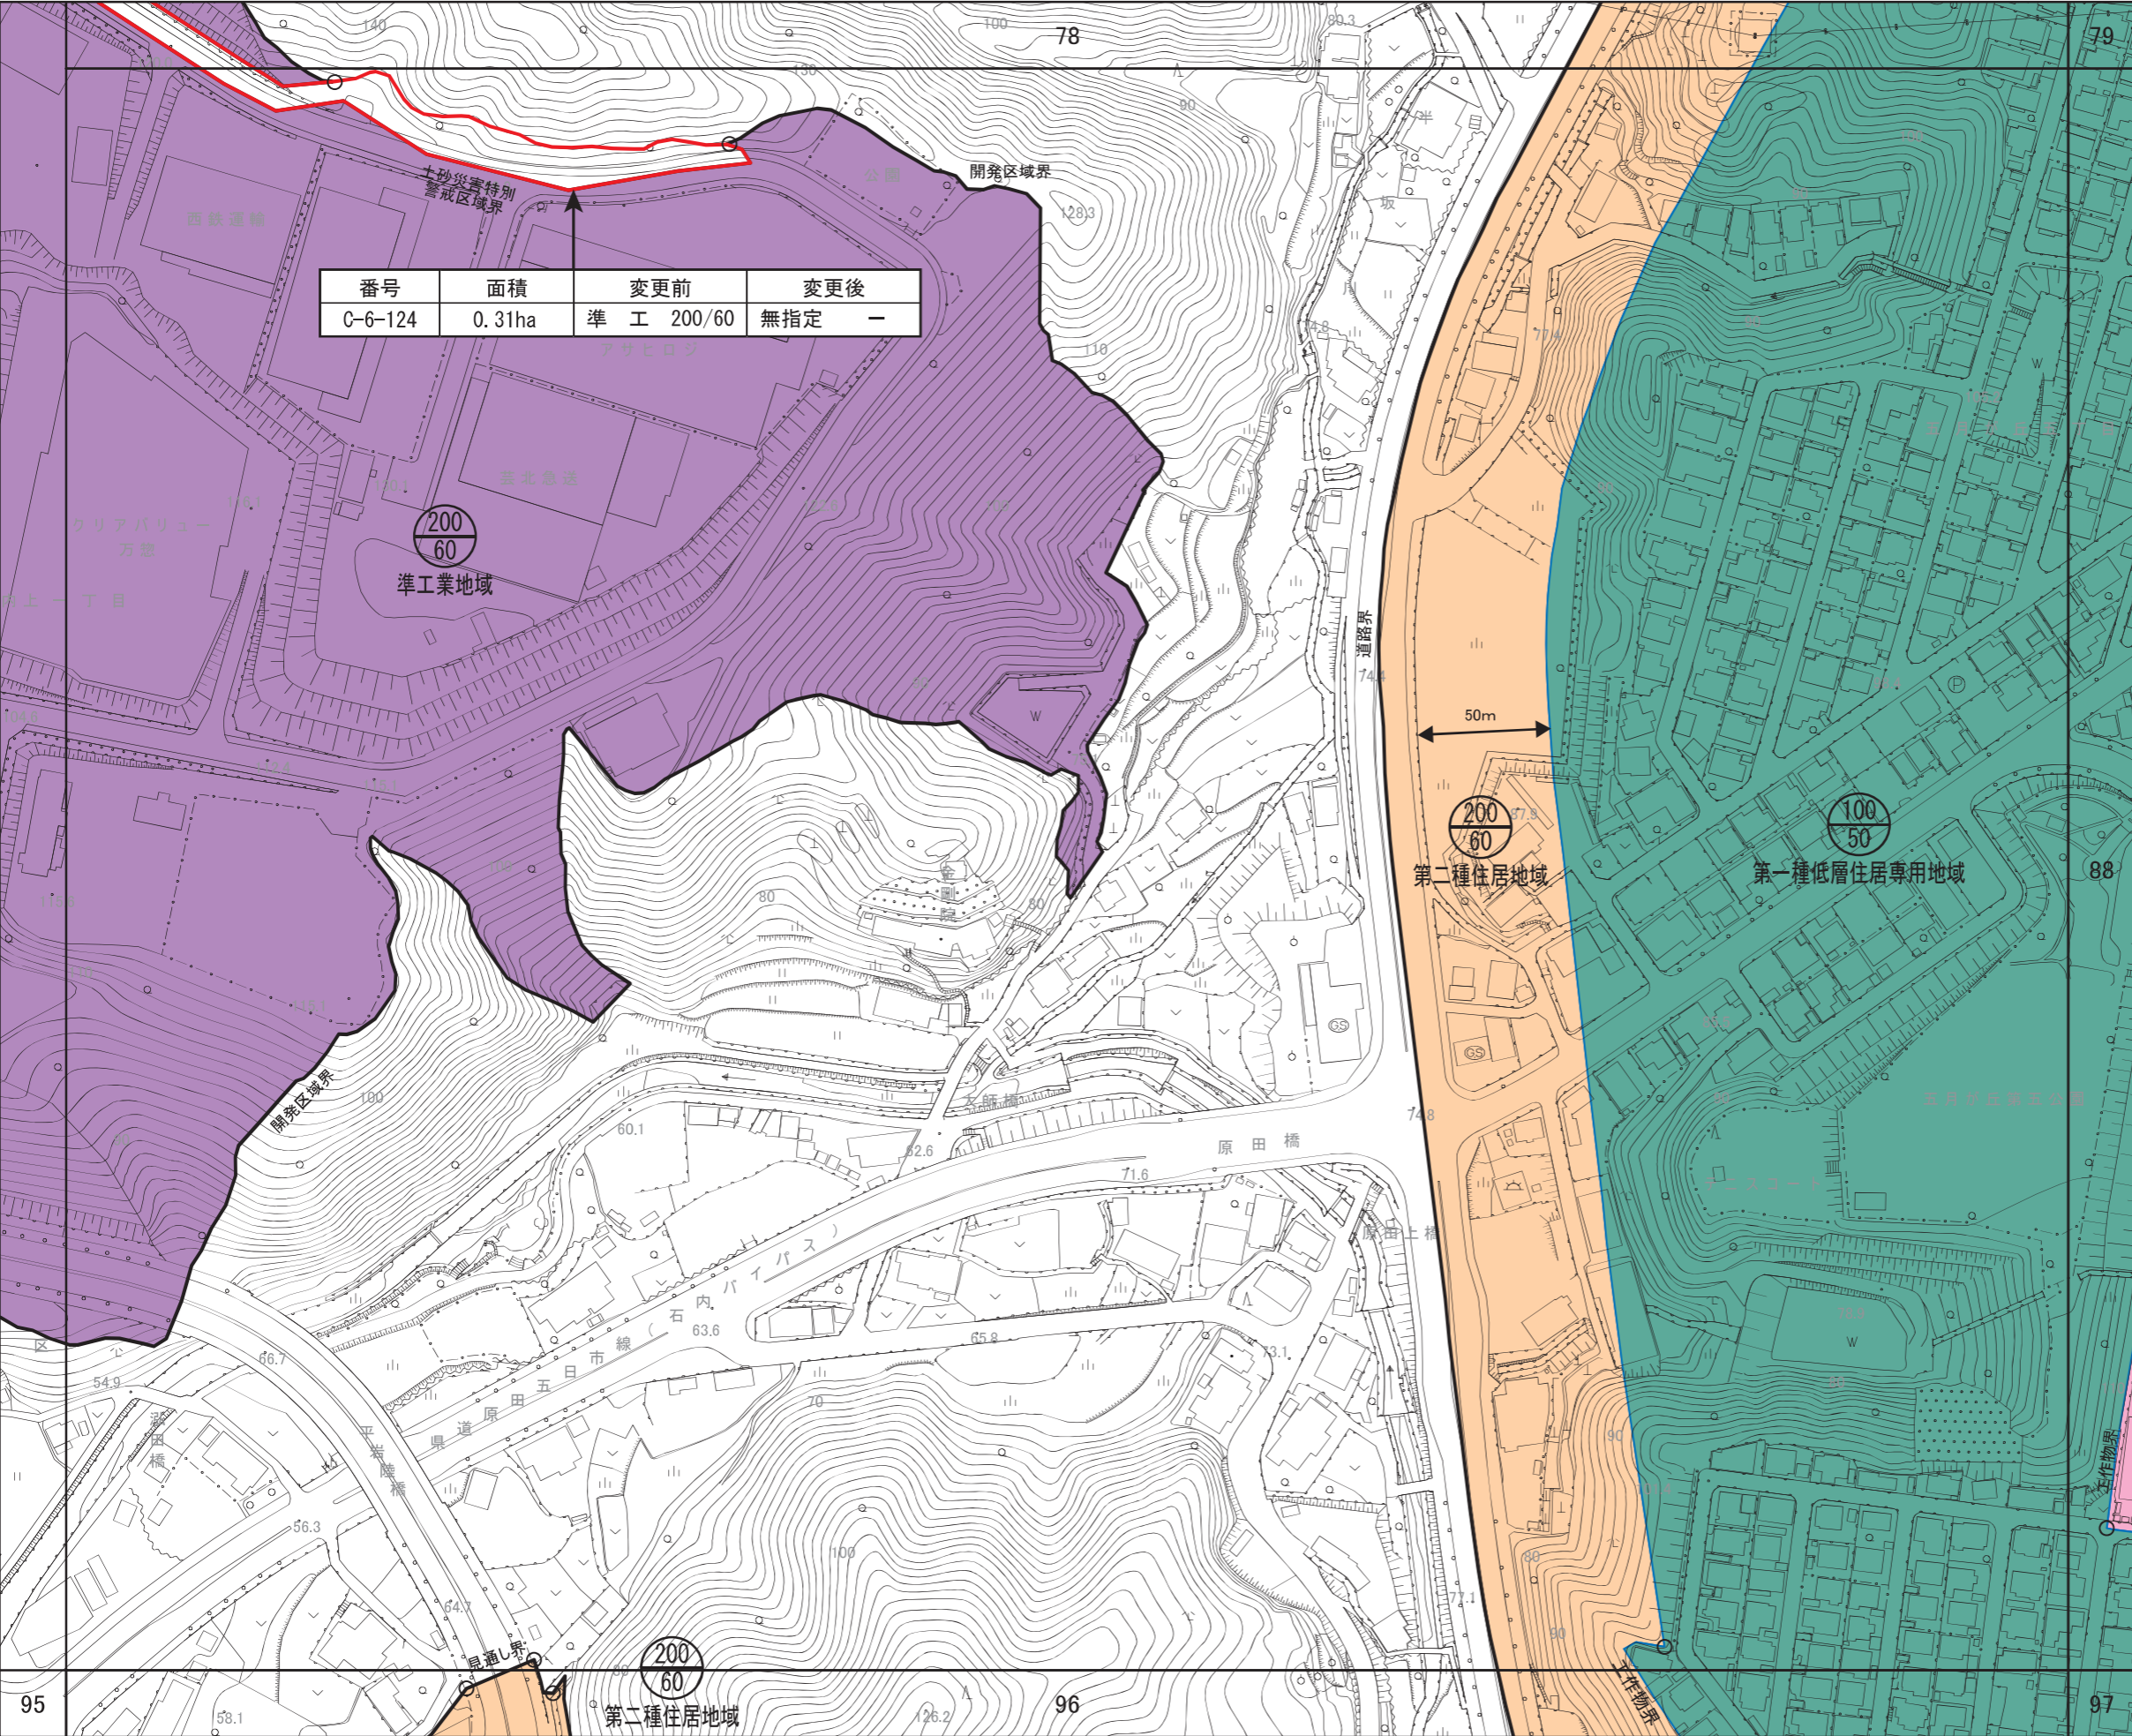

広島圏都市計画 用途地域の変更

新旧対照図
(広島市)



[No. 88 / 152]

- 区域区分線
- ◻ 用途地域変更区域

用途地域

- 第一種低層住居専用地域
- 第二種低層住居専用地域
- 第一種中高層住居専用地域
- 第二種中高層住居専用地域
- 第一種住居地域
- 第二種住居地域
- 準住居地域
- 近隣商業地域
- 商業地域
- 準工業地域
- 工業地域
- 工業専用地域

番号	面積	変更前	変更後
C-6-138	0.005ha	二中高 200/60	無指定 -

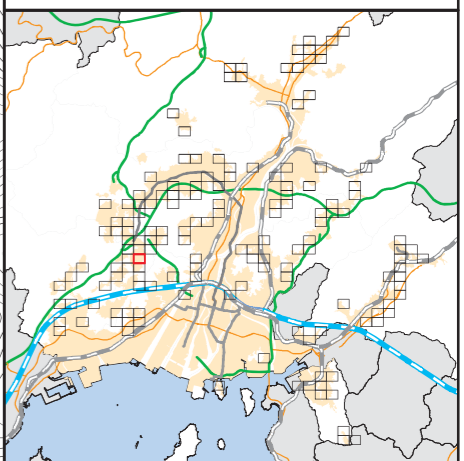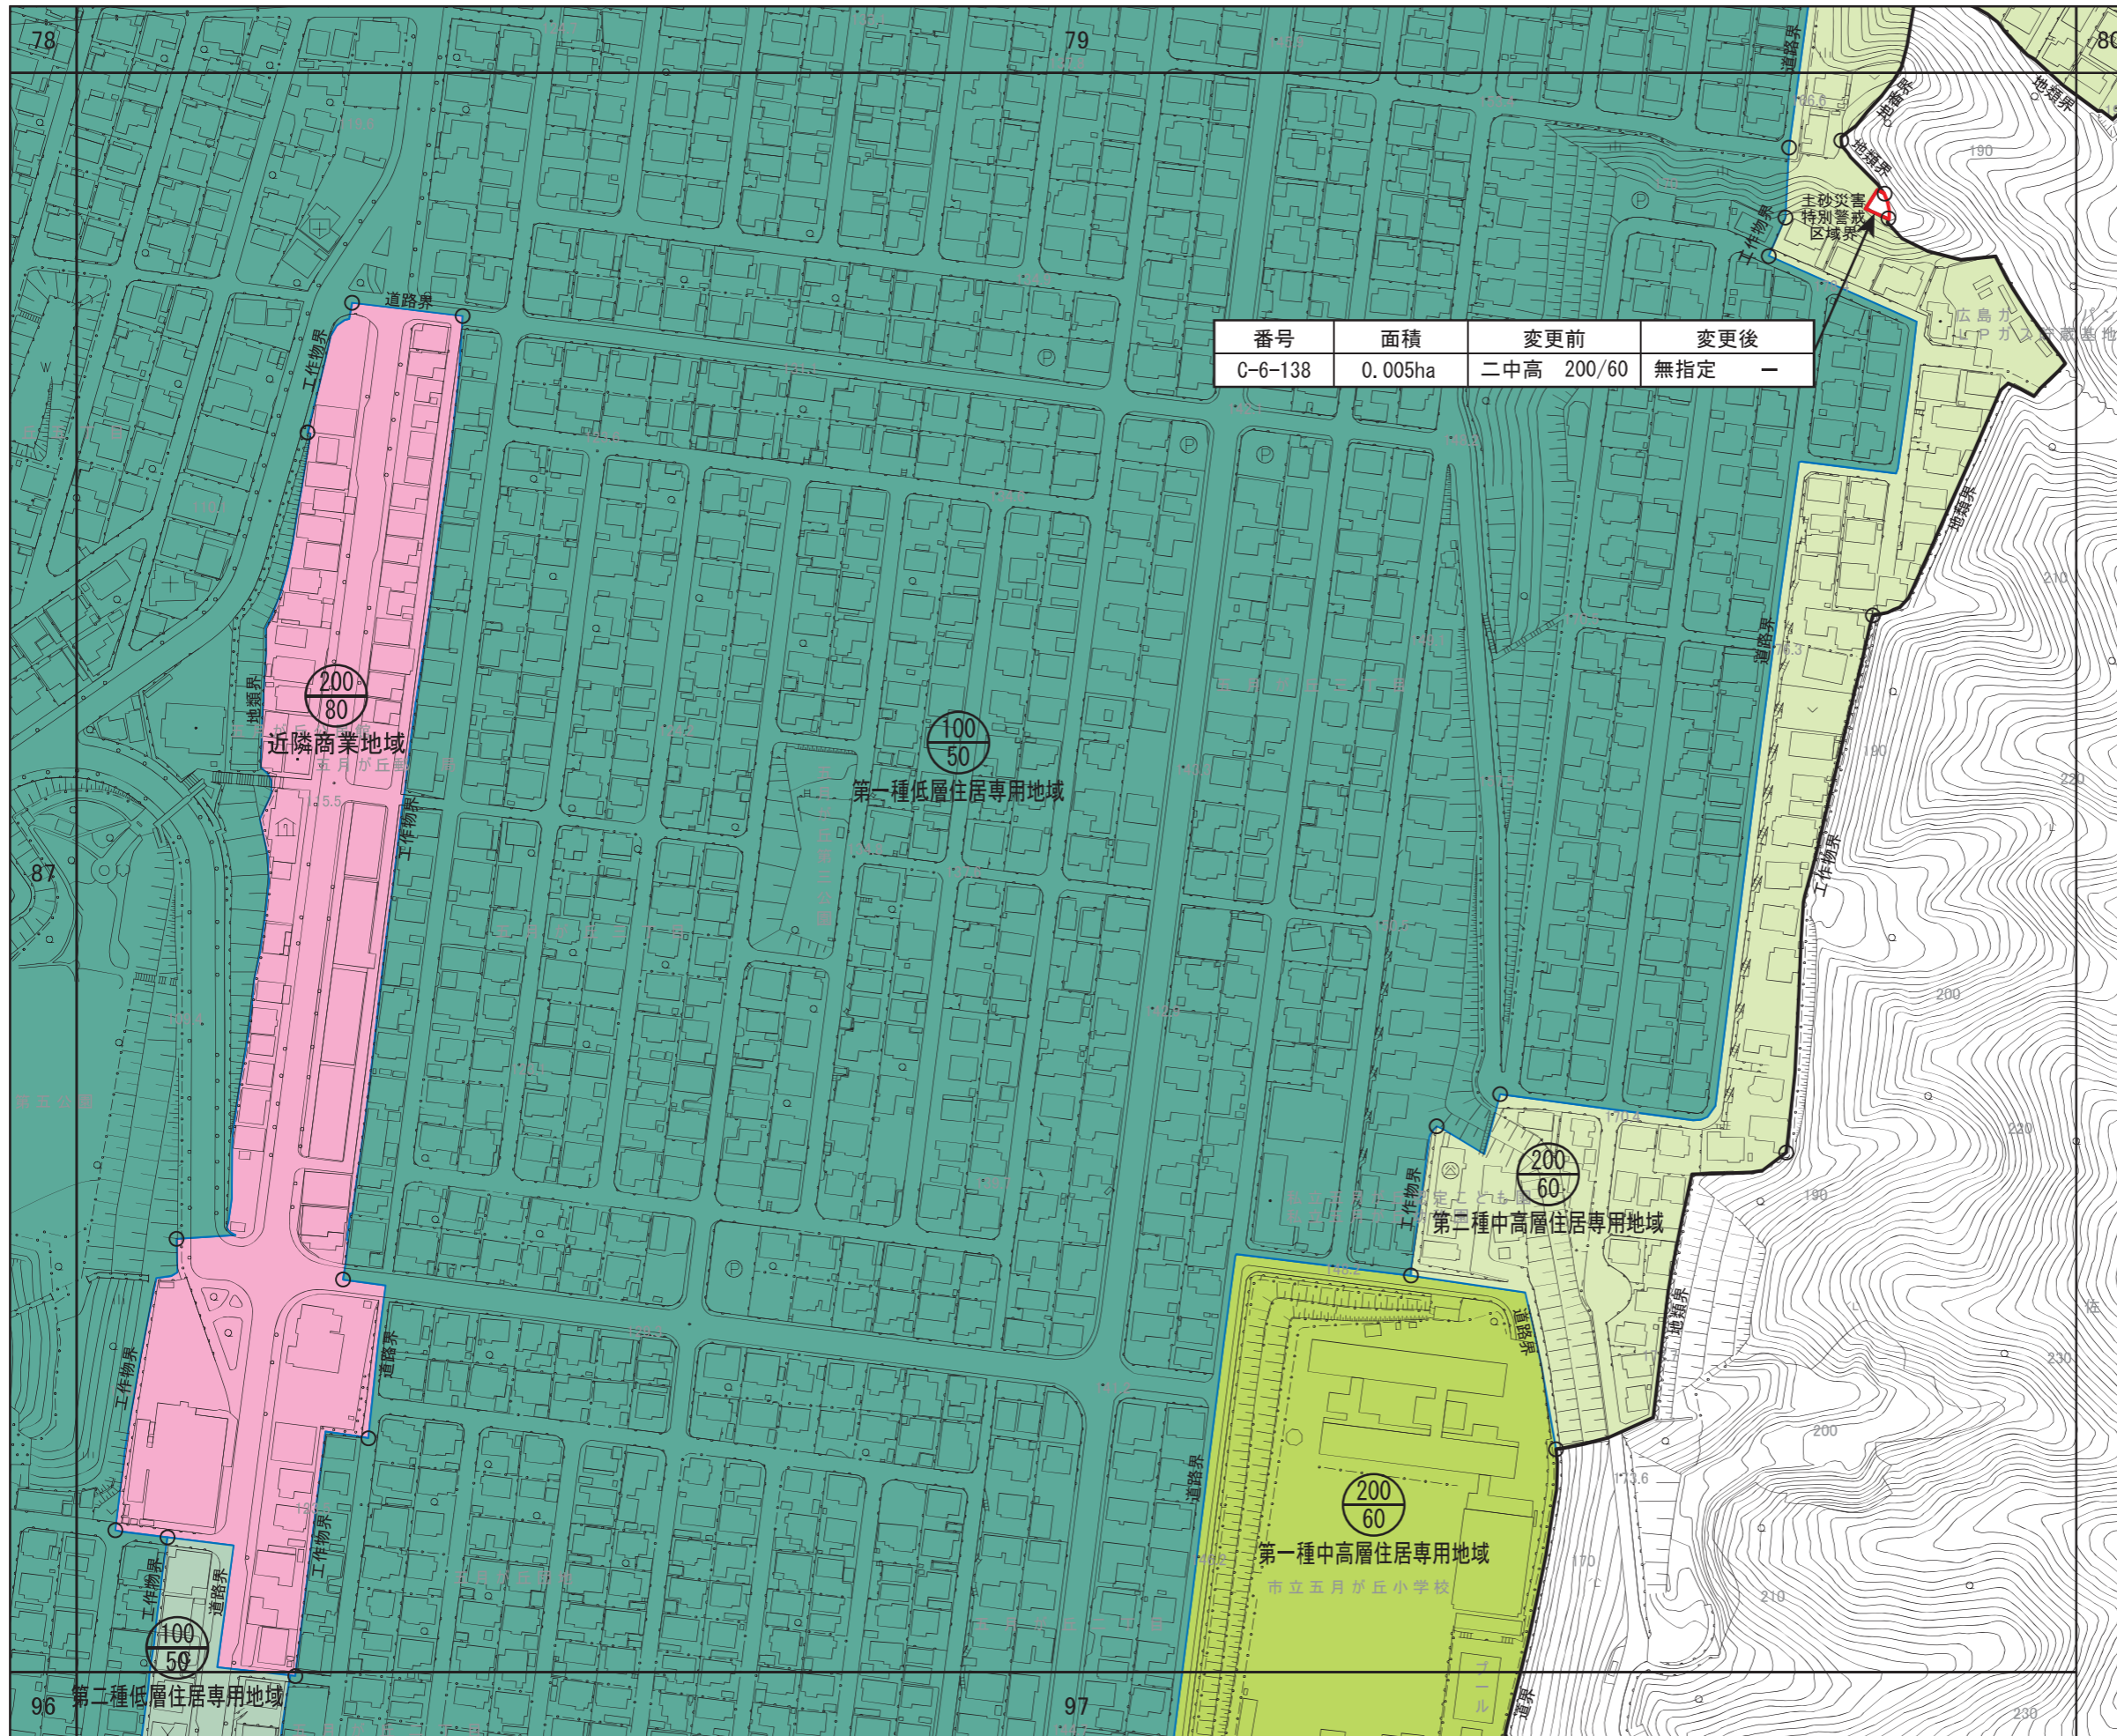

96 第二種低層住居専用地域

97

98

99



広島圏都市計画 用途地域の変更

新旧対照図
(広島市)

[No. 89 / 152]

- 区域区分線
- 用途地域変更区域

- 用途地域
- 第一種低層住居専用地域
 - 第二種低層住居専用地域
 - 第一種中高層住居専用地域
 - 第二種中高層住居専用地域
 - 第一種住居地域
 - 第二種住居地域
 - 準住居地域
 - 近隣商業地域
 - 商業地域
 - 準工業地域
 - 工業地域
 - 工業専用地域

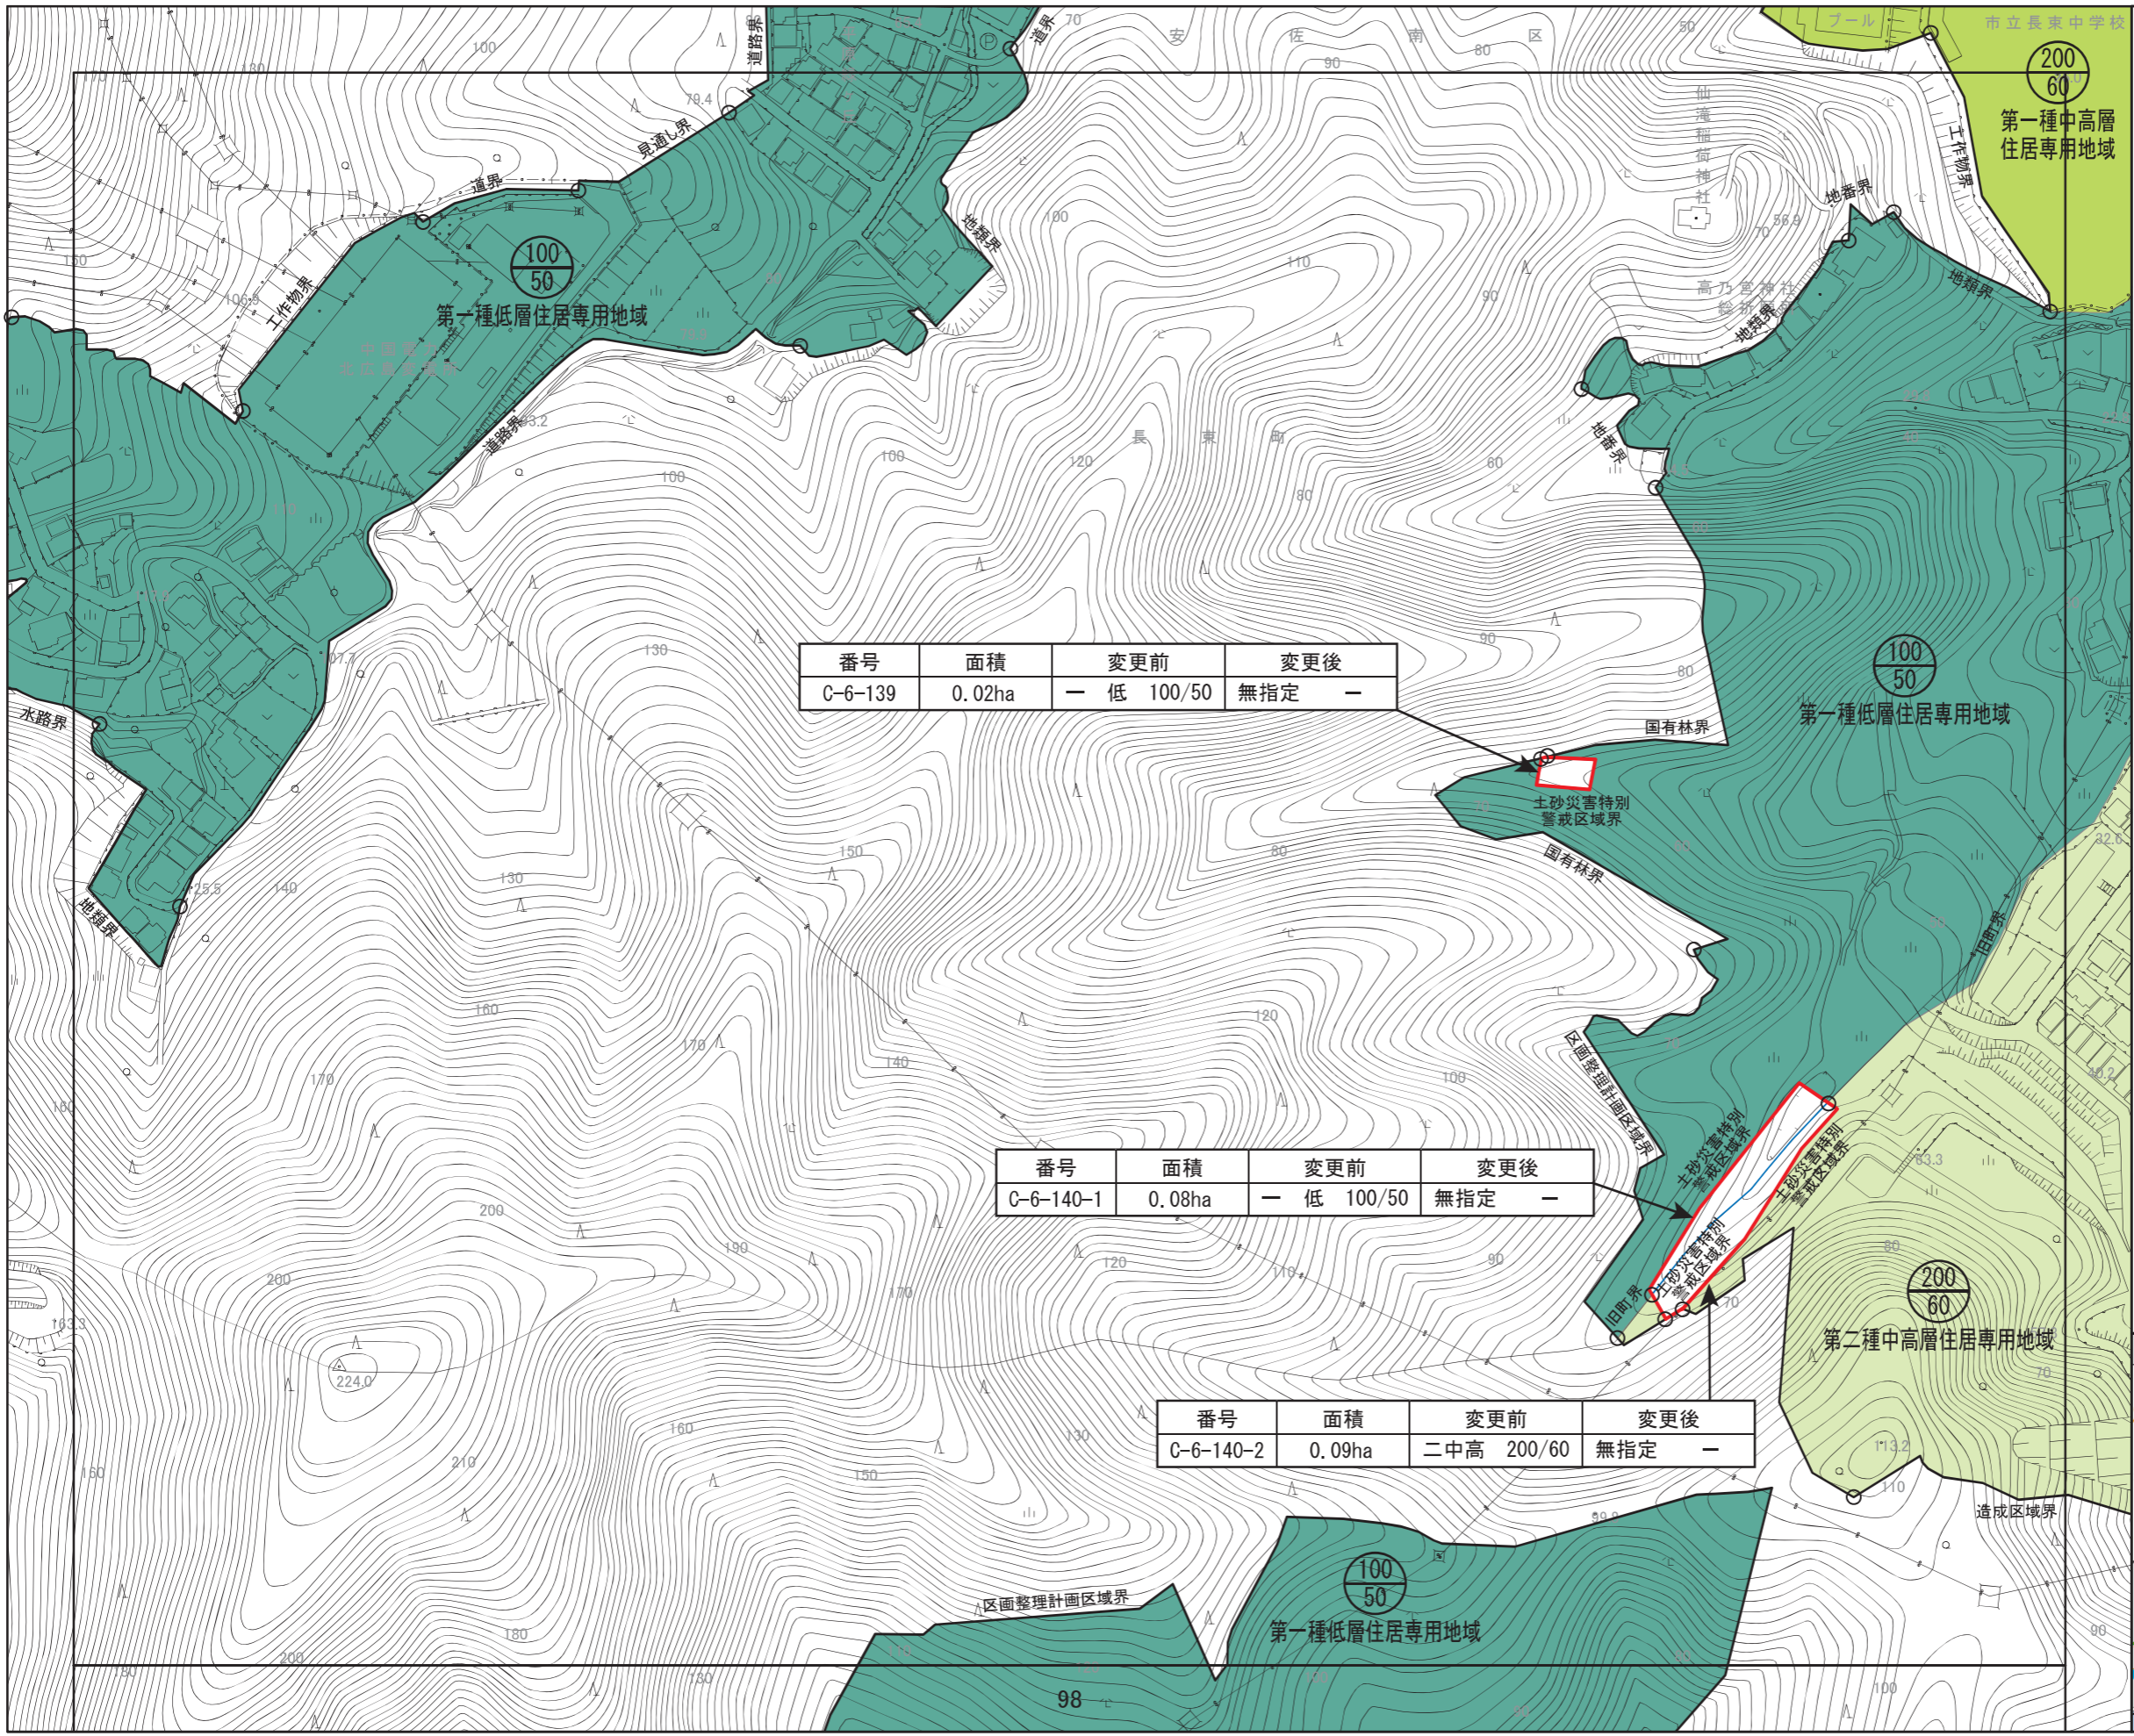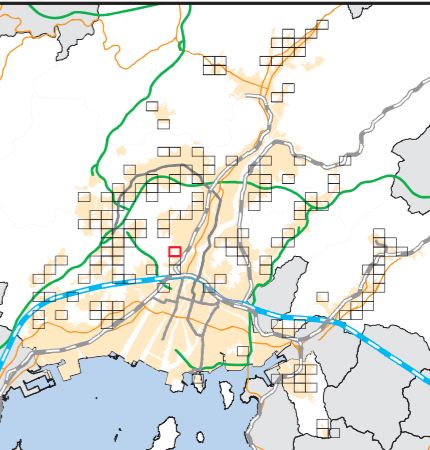

番号	面積	変更前	変更後
C-6-139	0.02ha	— 低 100/50	無指定 —

番号	面積	変更前	変更後
C-6-140-1	0.08ha	— 低 100/50	無指定 —



番号	面積	変更前	変更後
C-6-140-2	0.09ha	二中高 200/60	無指定 —

広島圏都市計画 用途地域の変更













新旧対照図

(広島市)

 [No. 90 / 152]

-  区域区分線
-  用途地域変更区域

用途地域

-  第一種低層住居専用地域
-  第二種低層住居専用地域
-  第一種中高層住居専用地域
-  第二種中高層住居専用地域
-  第一種住居地域
-  第二種住居地域
-  準住居地域
-  近隣商業地域
-  商業地域
-  準工業地域
-  工業地域
-  工業専用地域

番号	面積	変更前	変更後
C-6-141	0.10ha	一中高 200/60	無指定 -

