



広島圏都市計画 用途地域の変更

新旧対照図  
(広島市)

[ No. 91 / 152 ]

- 区域区分線
- 用途地域変更区域

- 用途地域
- 第一種低層住居専用地域
  - 第二種低層住居専用地域
  - 第一種中高層住居専用地域
  - 第二種中高層住居専用地域
  - 第一種住居地域
  - 第二種住居地域
  - 準住居地域
  - 近隣商業地域
  - 商業地域
  - 準工業地域
  - 工業地域
  - 工業専用地域

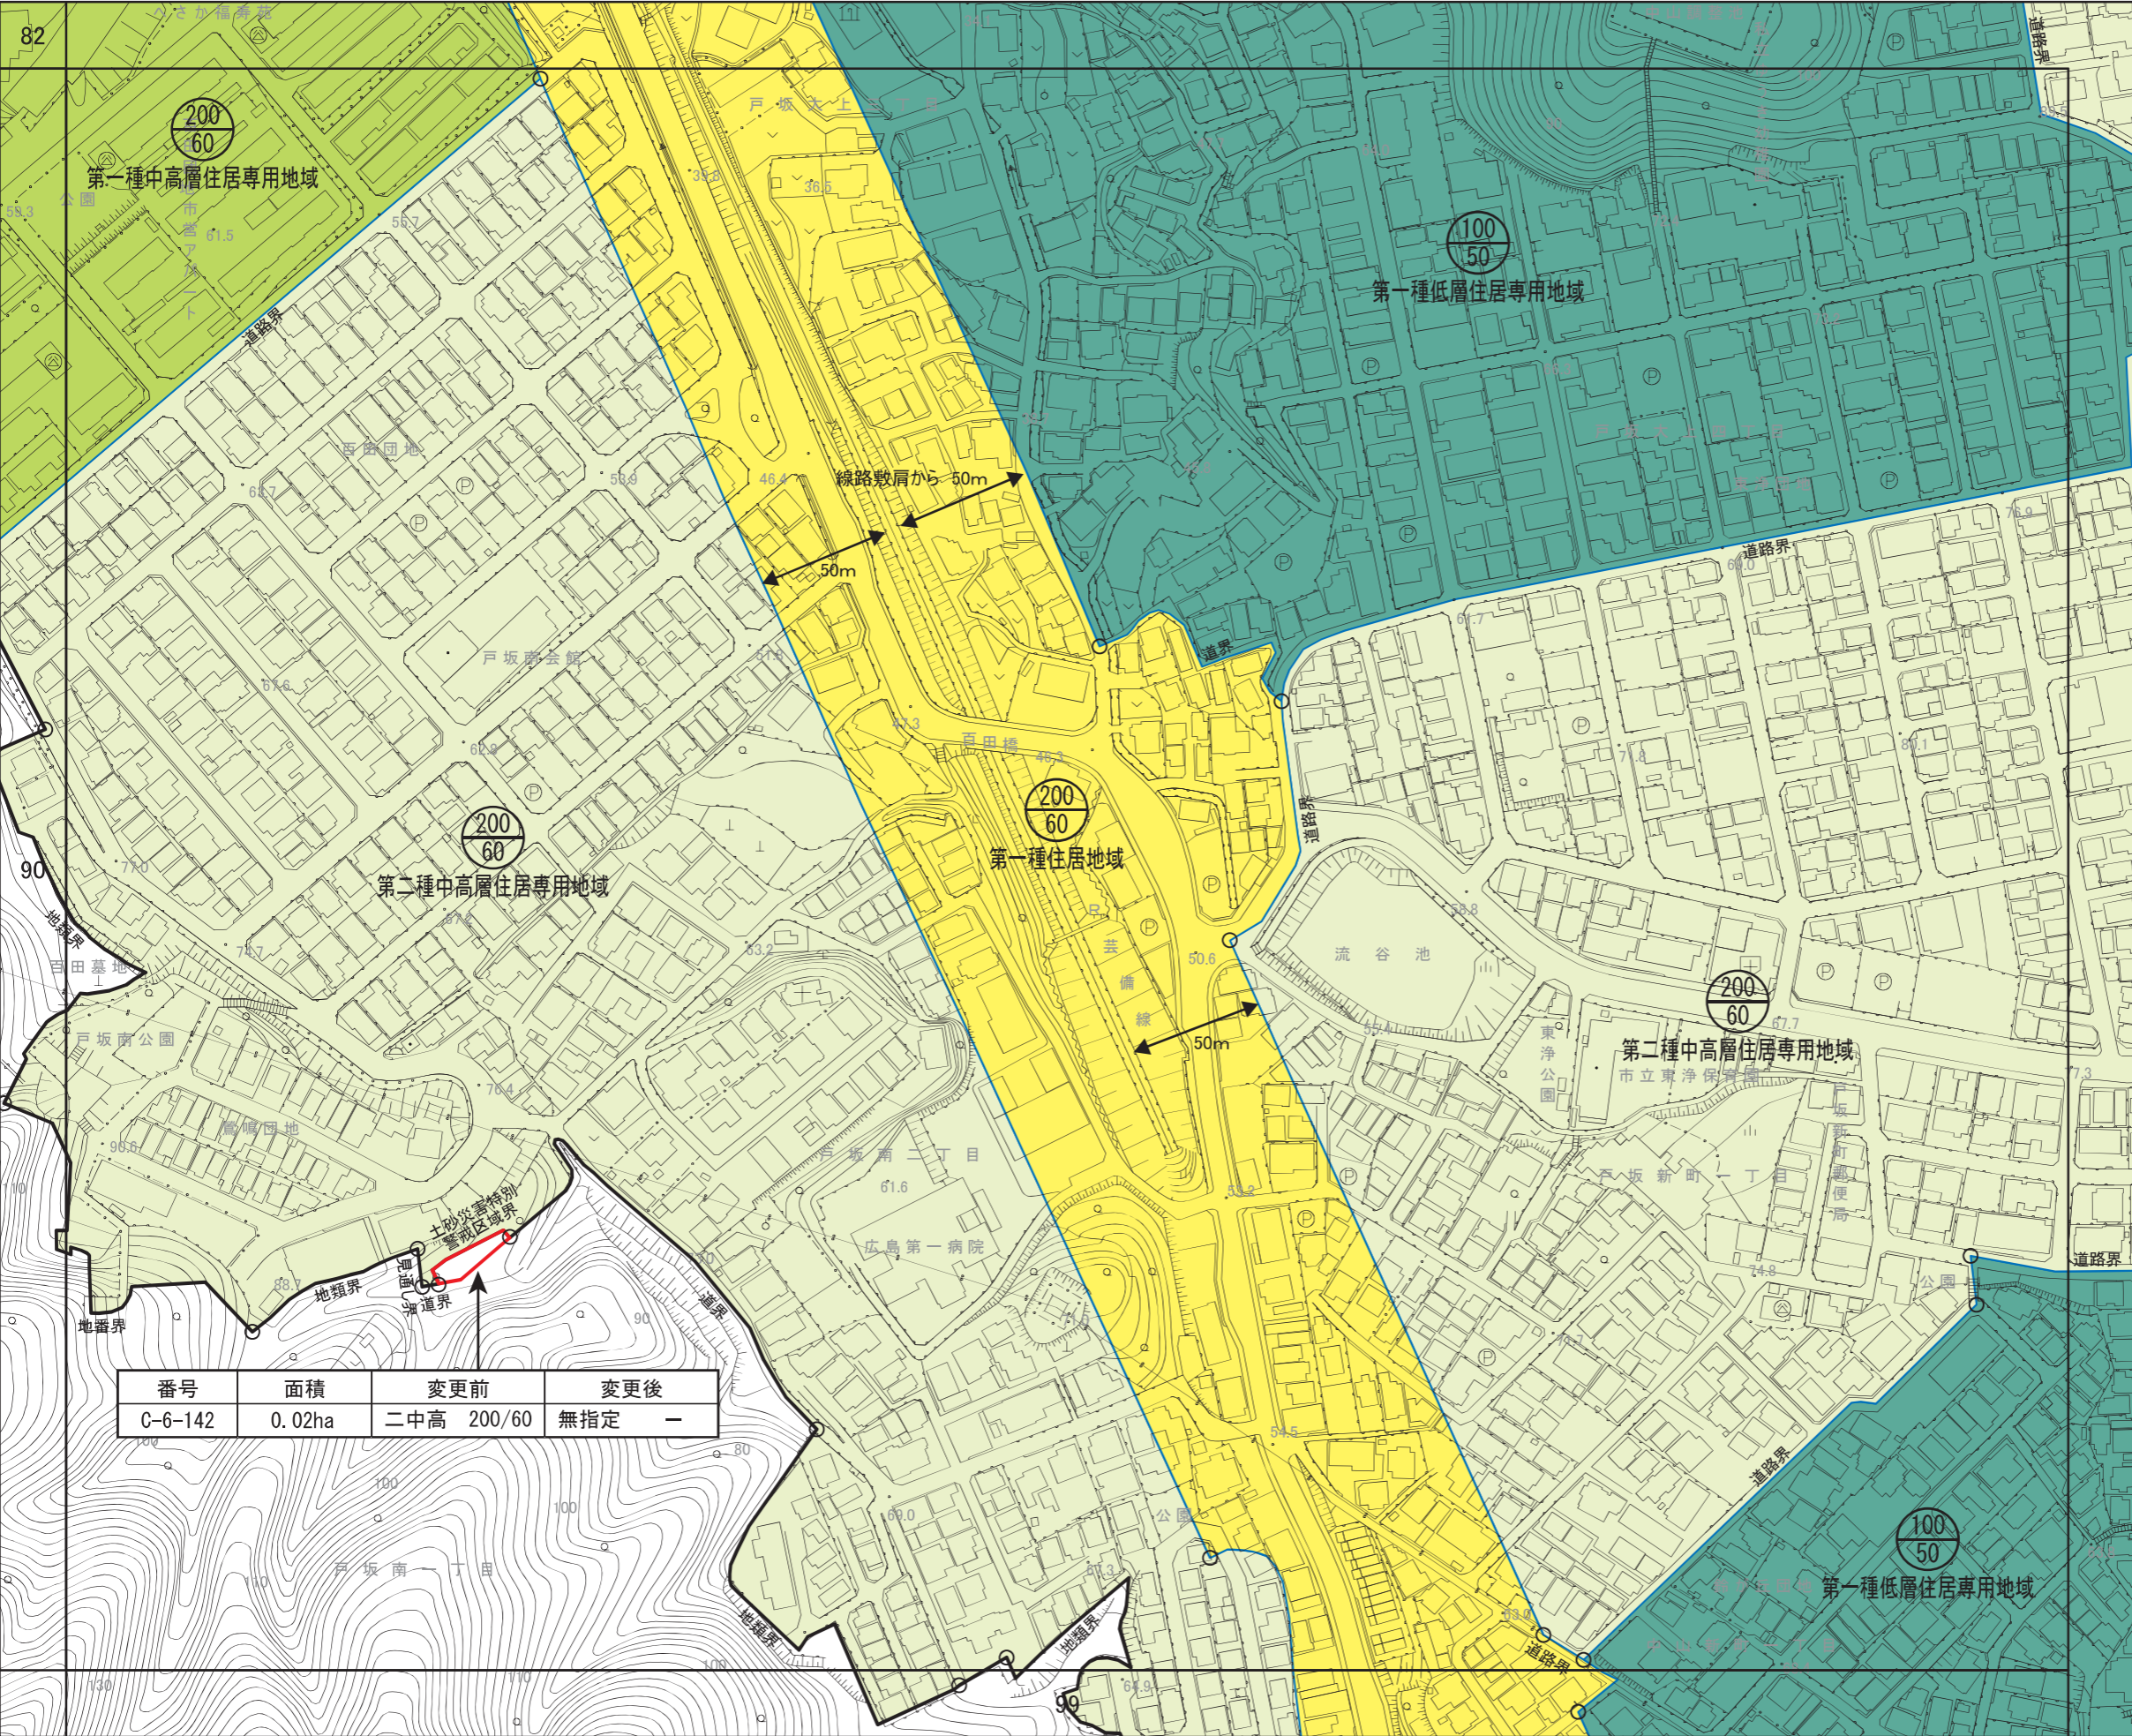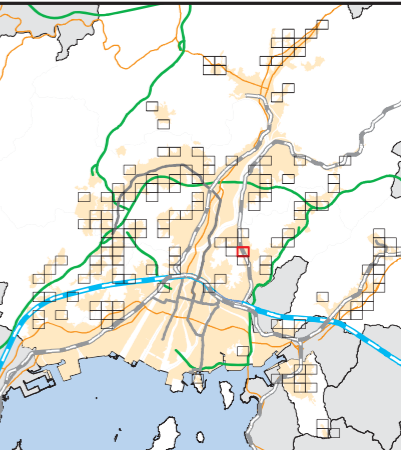

番号	面積	変更前	変更後
C-6-142	0.02ha	二中高 200/60	無指定 —



広島圏都市計画 用途地域の変更


新旧対照図  
(広島市)

[ No. 92 / 152 ]


- 区域区分線
- 用途地域変更区域

用途地域

- 第一種低層住居専用地域
- 第二種低層住居専用地域
- 第一種中高層住居専用地域
- 第二種中高層住居専用地域
- 第一種住居地域
- 第二種住居地域
- 準住居地域
- 近隣商業地域
- 商業地域
- 準工業地域
- 工業地域
- 工業専用地域

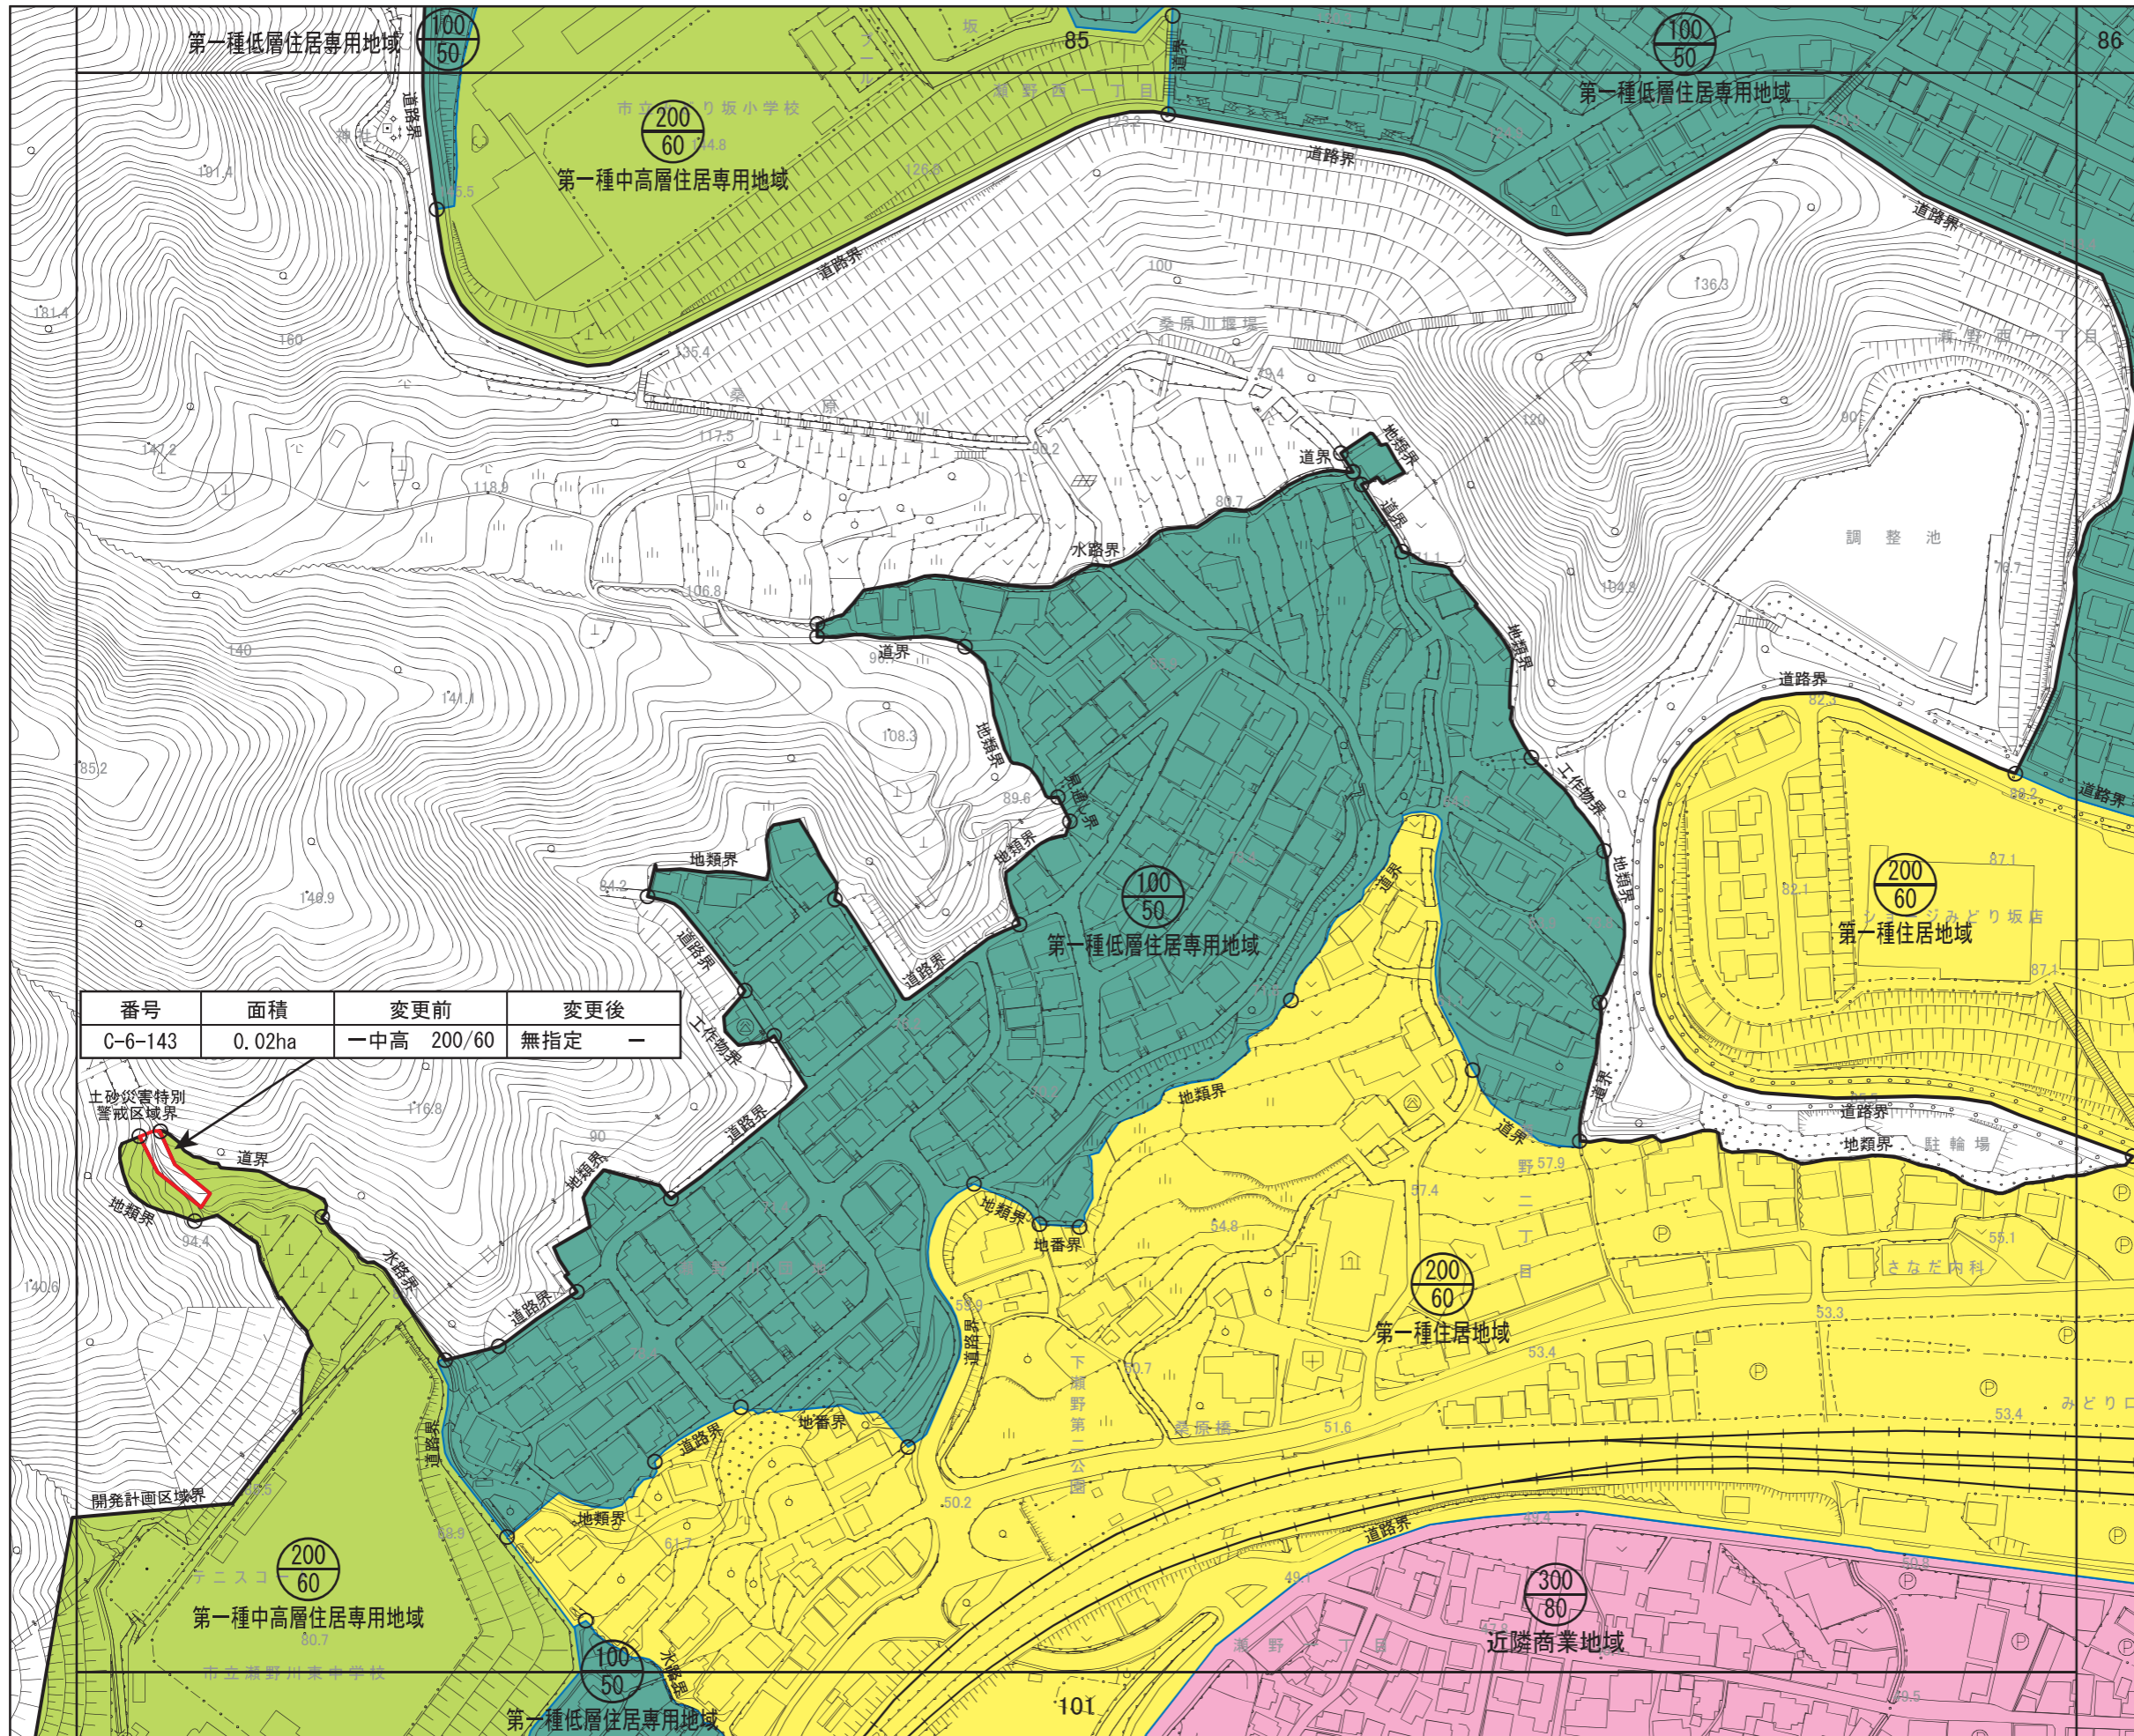

番号	面積	変更前	変更後
C-6-143	0.02ha	一中高 200/60	無指定 -

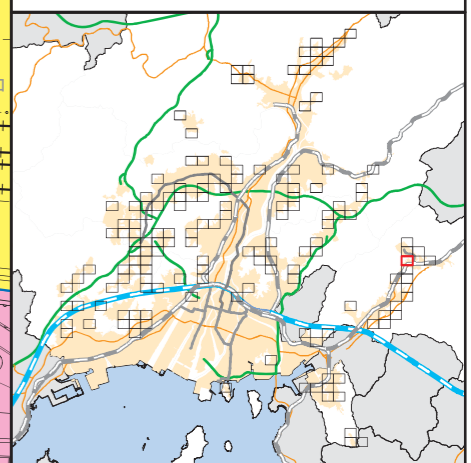





広島圏都市計画 用途地域の変更


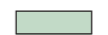










新旧対照図

(広島市)

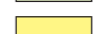
[ No. 93 / 152 ]

-  区域区分線
-  用途地域変更区域


用途地域

-  第一種低層住居専用地域
-  第二種低層住居専用地域
-  第一種中高層住居専用地域
-  第二種中高層住居専用地域
-  第一種住居地域
-  第二種住居地域
-  準住居地域
-  近隣商業地域
-  商業地域
-  準工業地域
-  工業地域
-  工業専用地域

番号	面積	変更前	変更後
C-6-144	0.009ha	一住 200/60	無指定 -

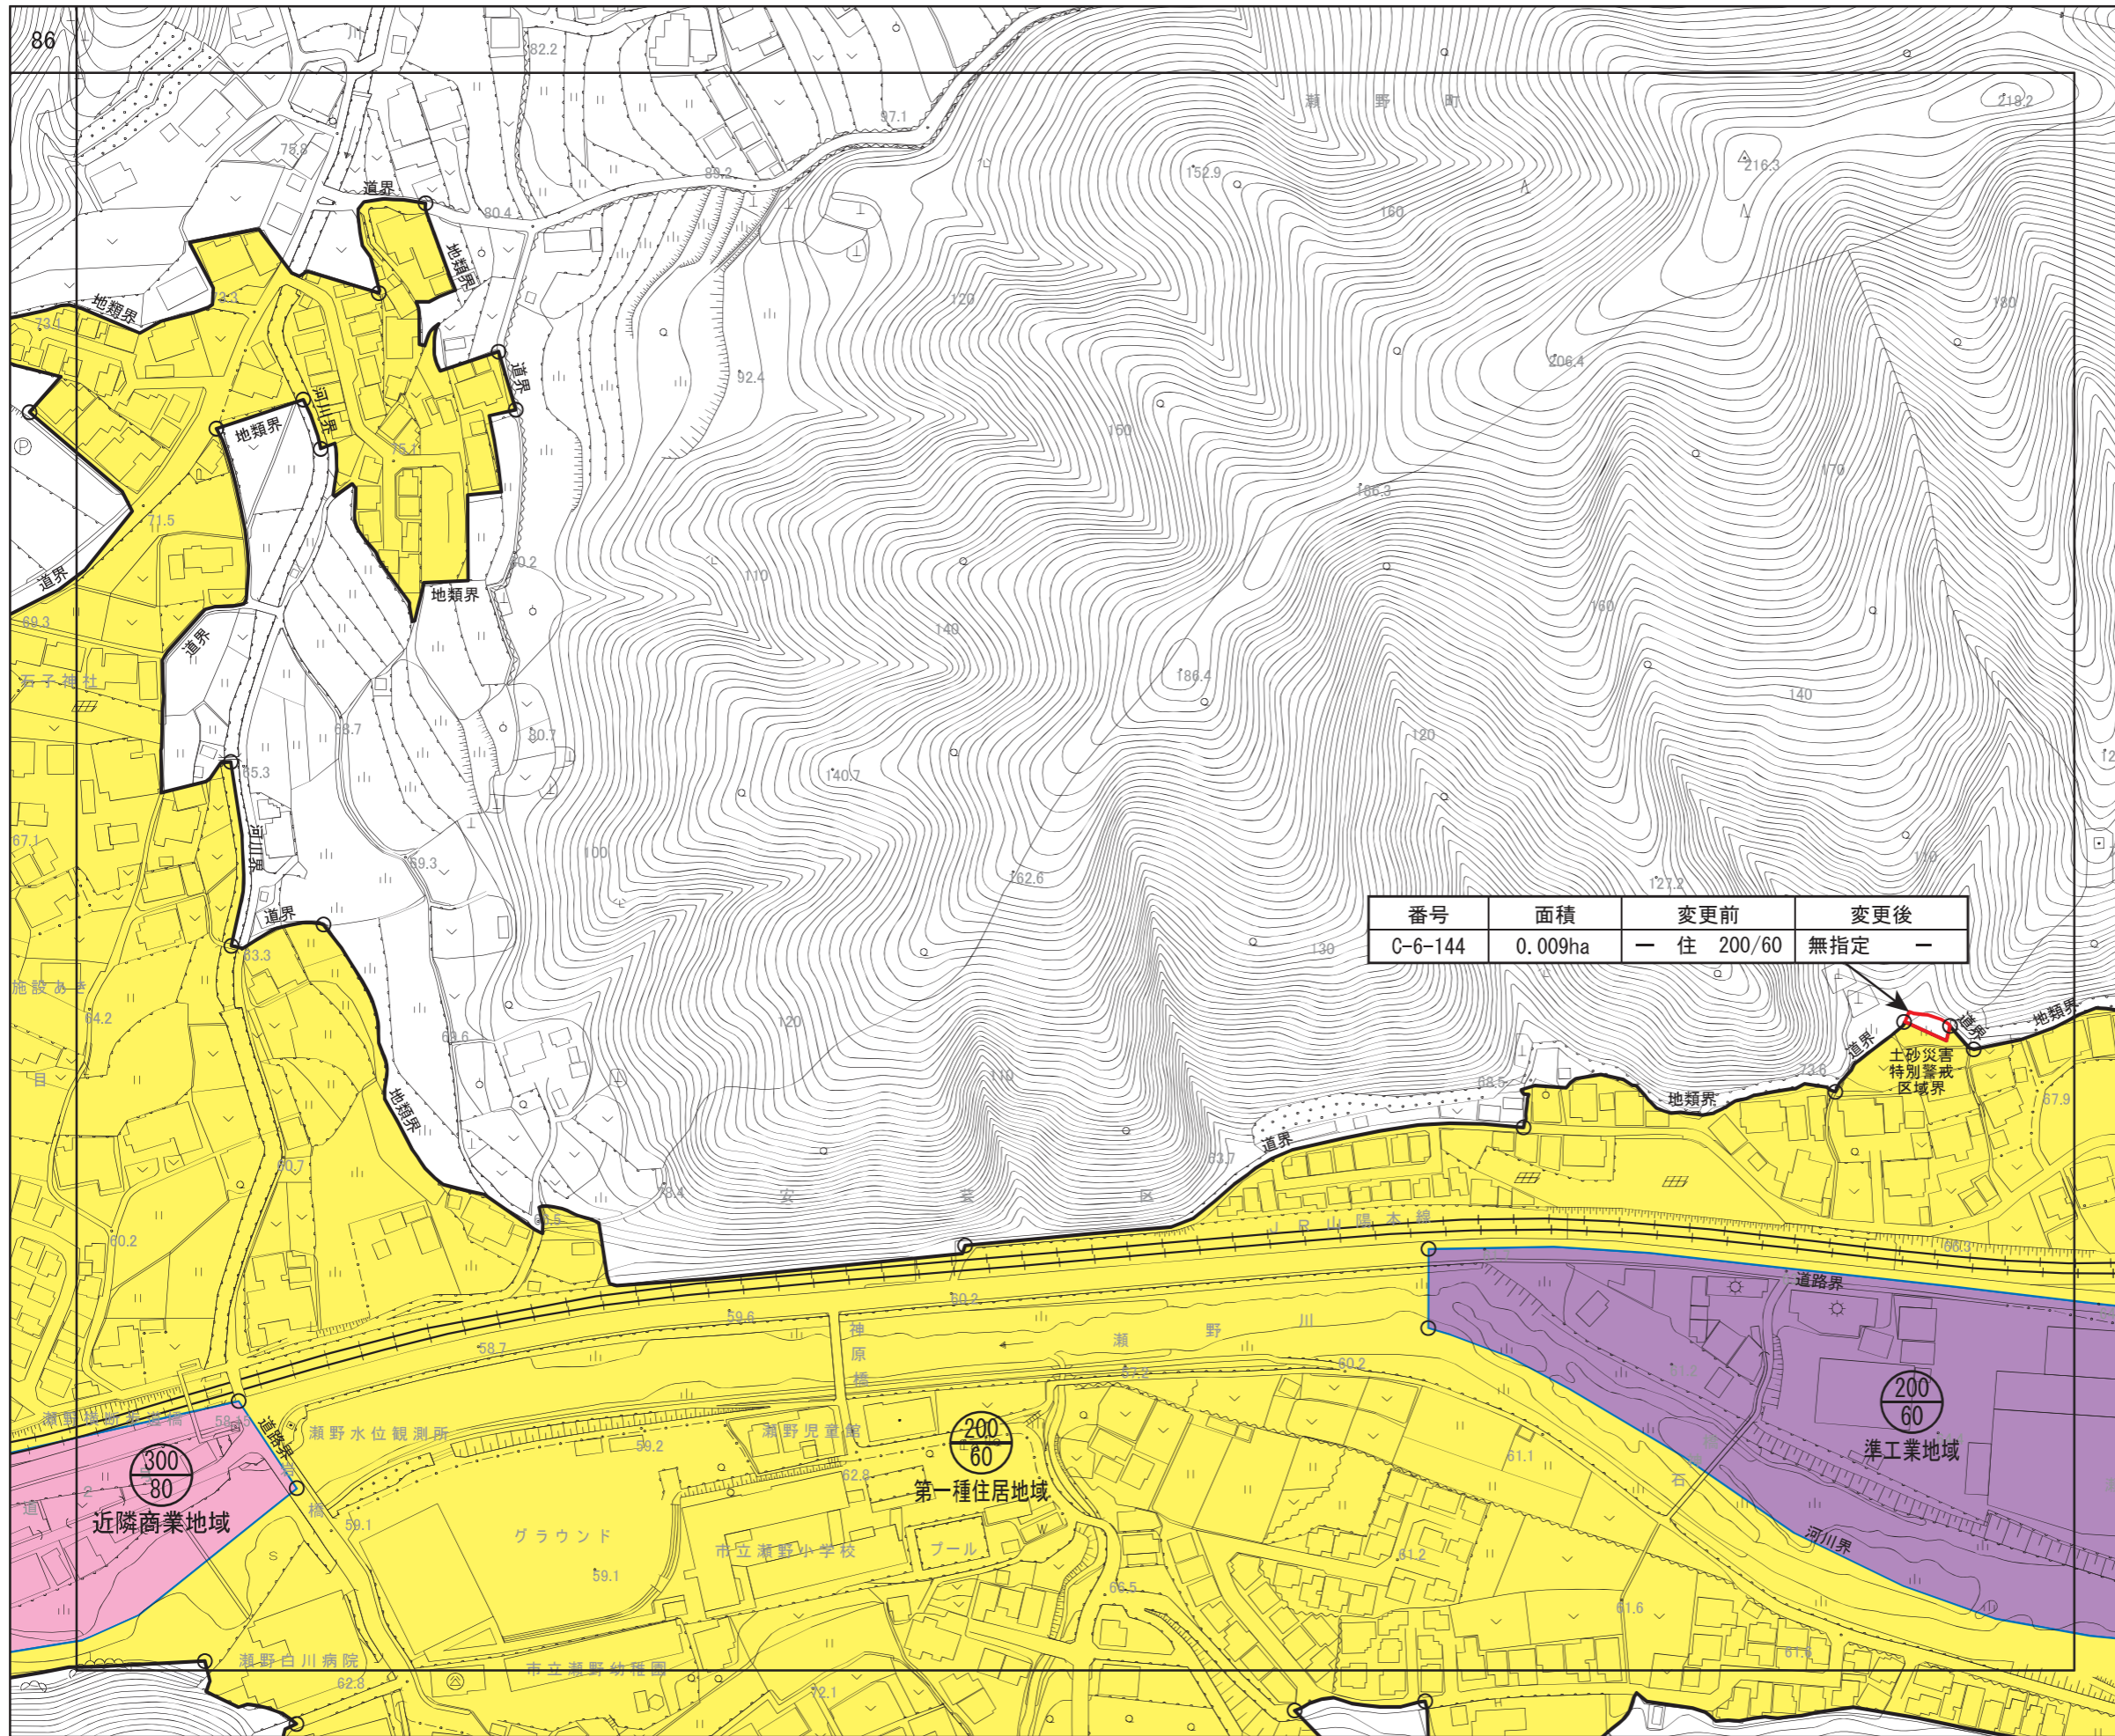

S = 1/2,500

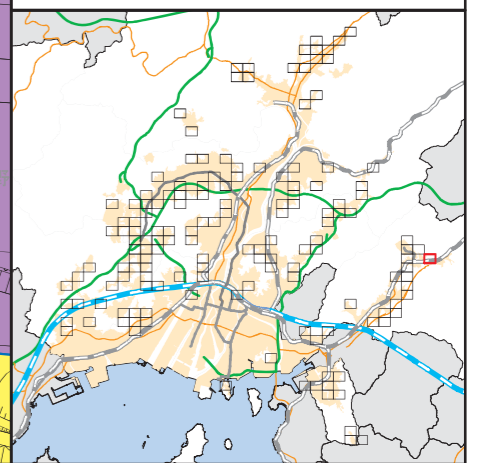





広島圏都市計画 用途地域の変更

新旧対照図  
(広島市)

[ No. 94 / 152 ]

- 区域区分線
- 用途地域変更区域

- 用途地域
- 第一種低層住居専用地域
  - 第二種低層住居専用地域
  - 第一種中高層住居専用地域
  - 第二種中高層住居専用地域
  - 第一種住居地域
  - 第二種住居地域
  - 準住居地域
  - 近隣商業地域
  - 商業地域
  - 準工業地域
  - 工業地域
  - 工業専用地域

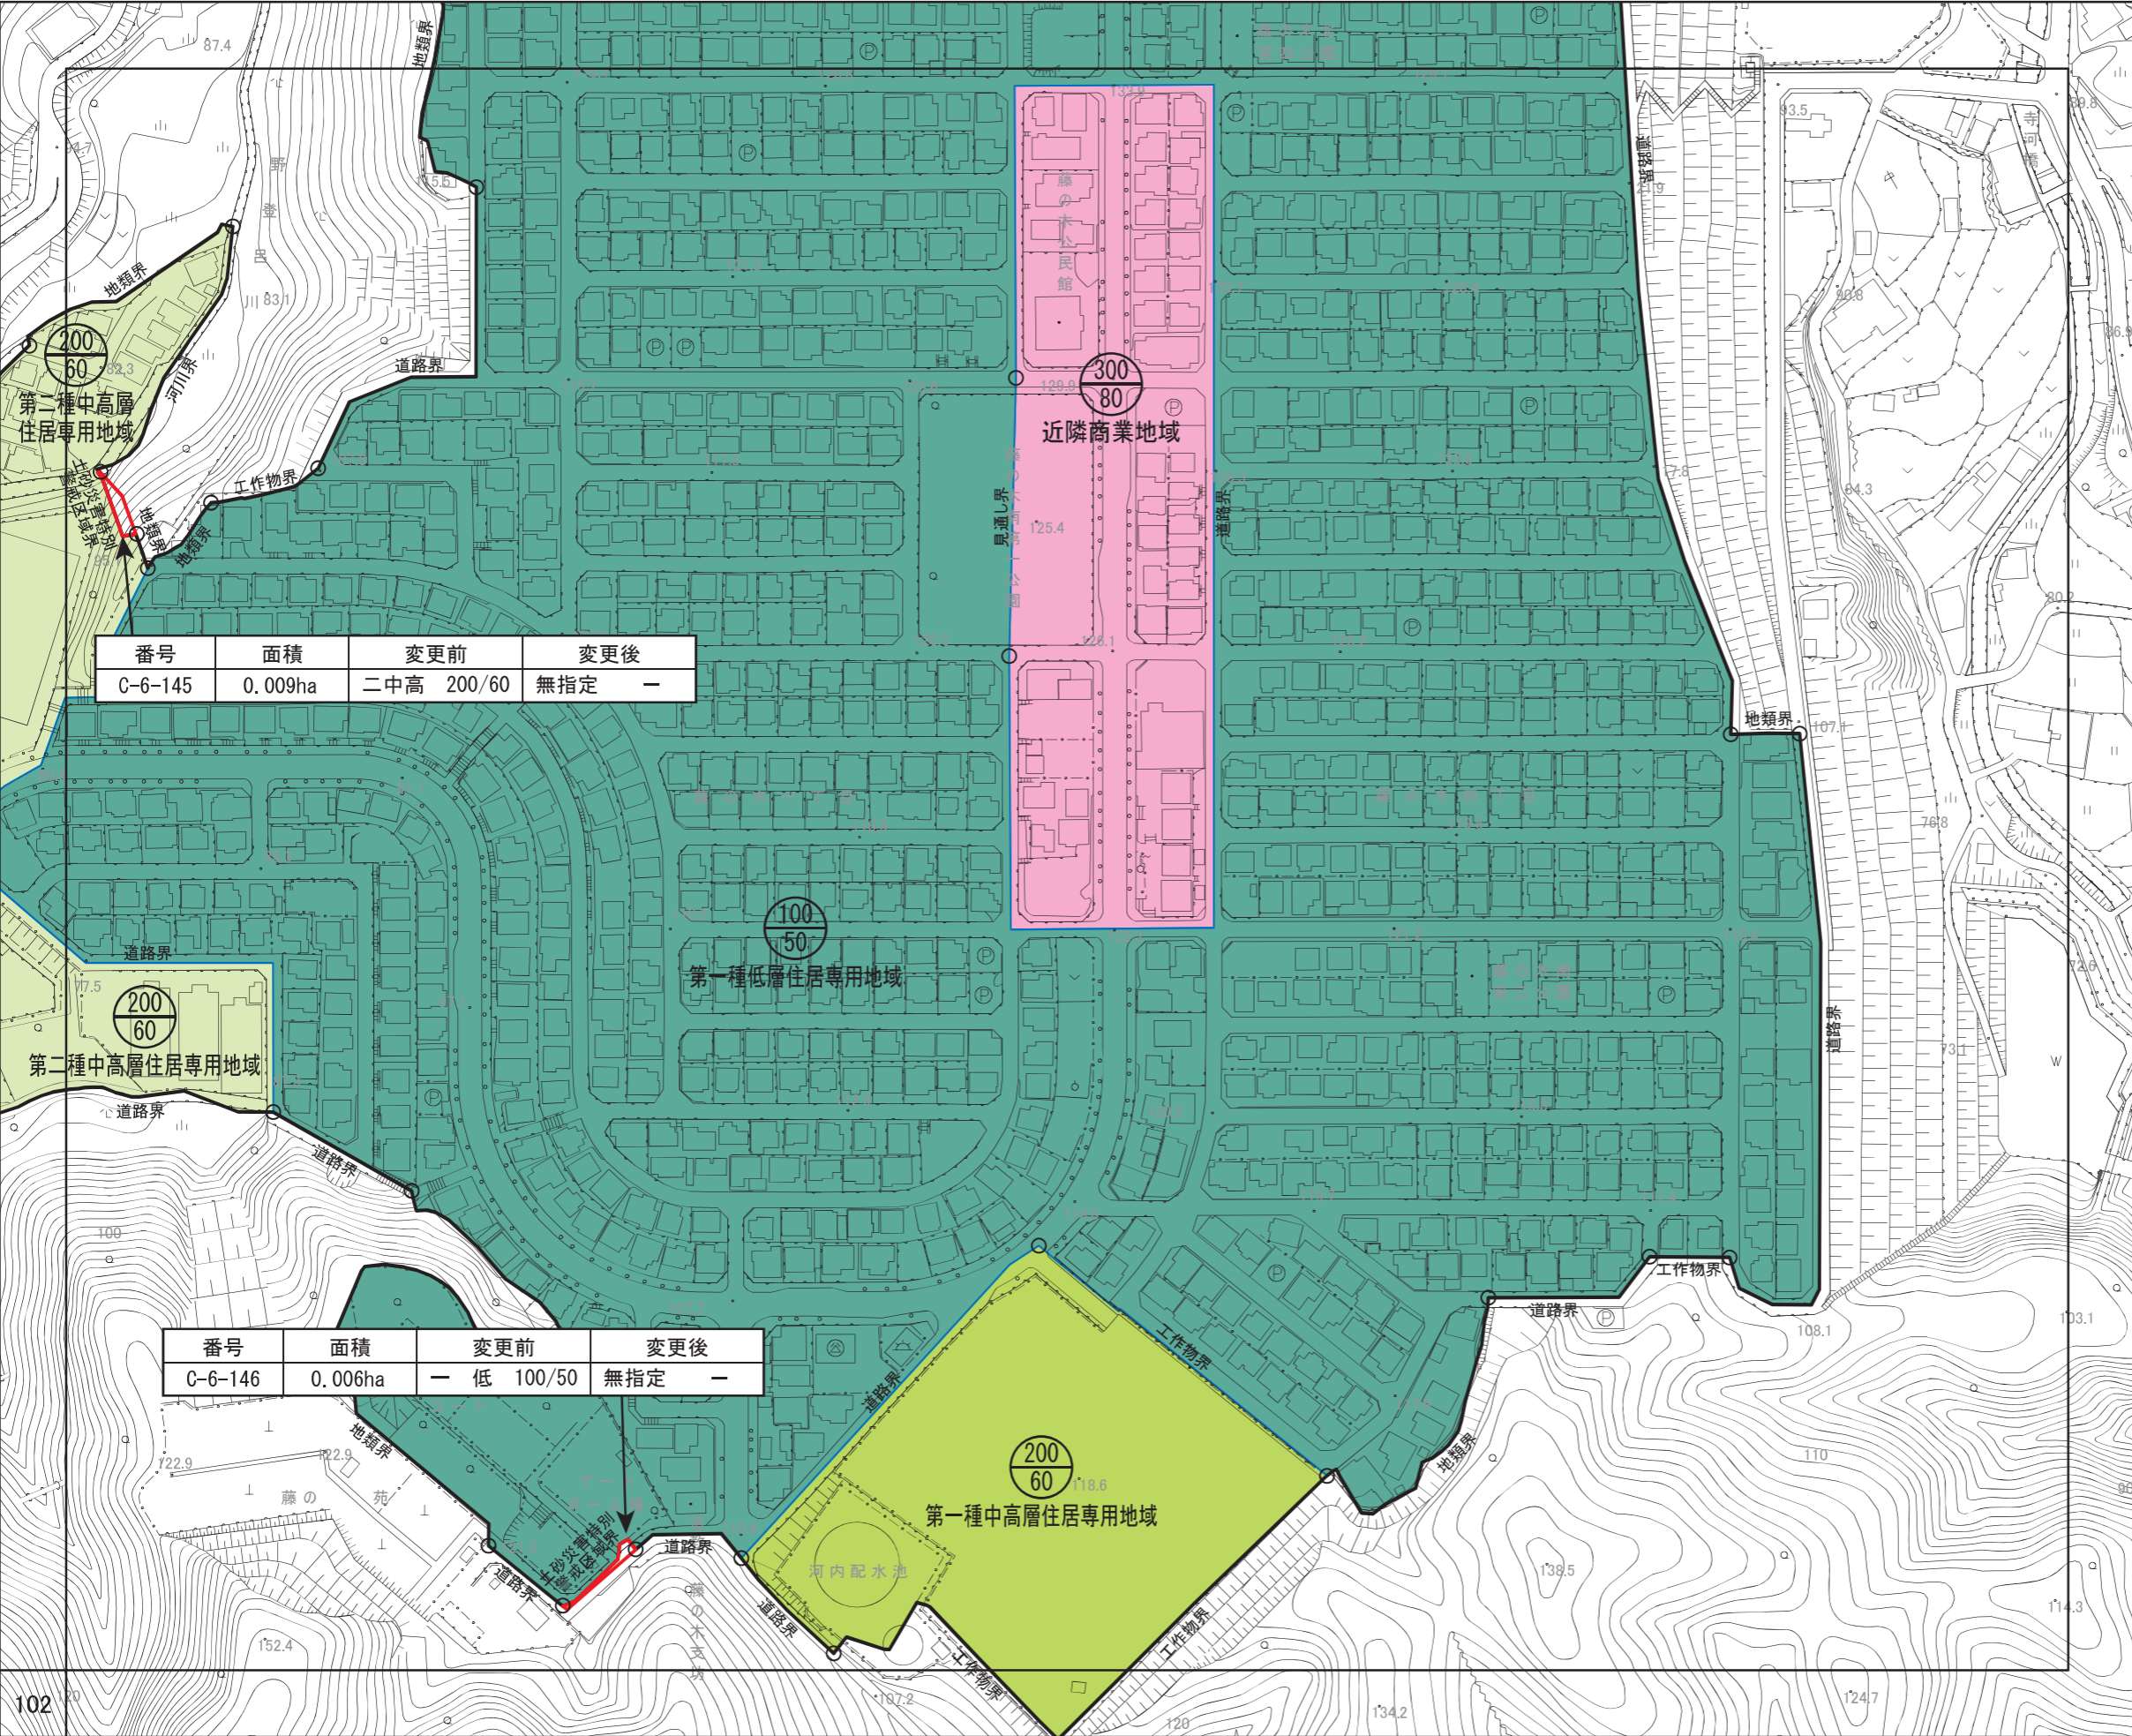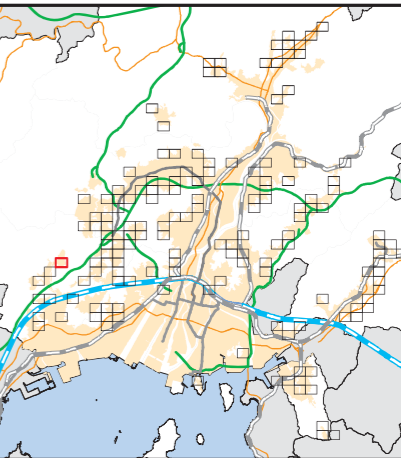

番号	面積	変更前	変更後
C-6-145	0.009ha	二中高 200/60	無指定 —

番号	面積	変更前	変更後
C-6-146	0.006ha	— 低 100/50	無指定 —

















広島圏都市計画 用途地域の変更


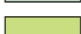
新旧対照図  
(広島市)

[ No. 95 / 152 ]

番号	面積	変更前	変更後
C-6-147	0.09ha	二 住 200/60	無指定 -

-  区域区分線
-  用途地域変更区域

- 用途地域
-  第一種低層住居専用地域
  -  第二種低層住居専用地域
  -  第一種中高層住居専用地域
  -  第二種中高層住居専用地域
  -  第一種住居地域
  -  第二種住居地域
  -  準住居地域
  -  近隣商業地域
  -  商業地域
  -  準工業地域
  -  工業地域
  -  工業専用地域

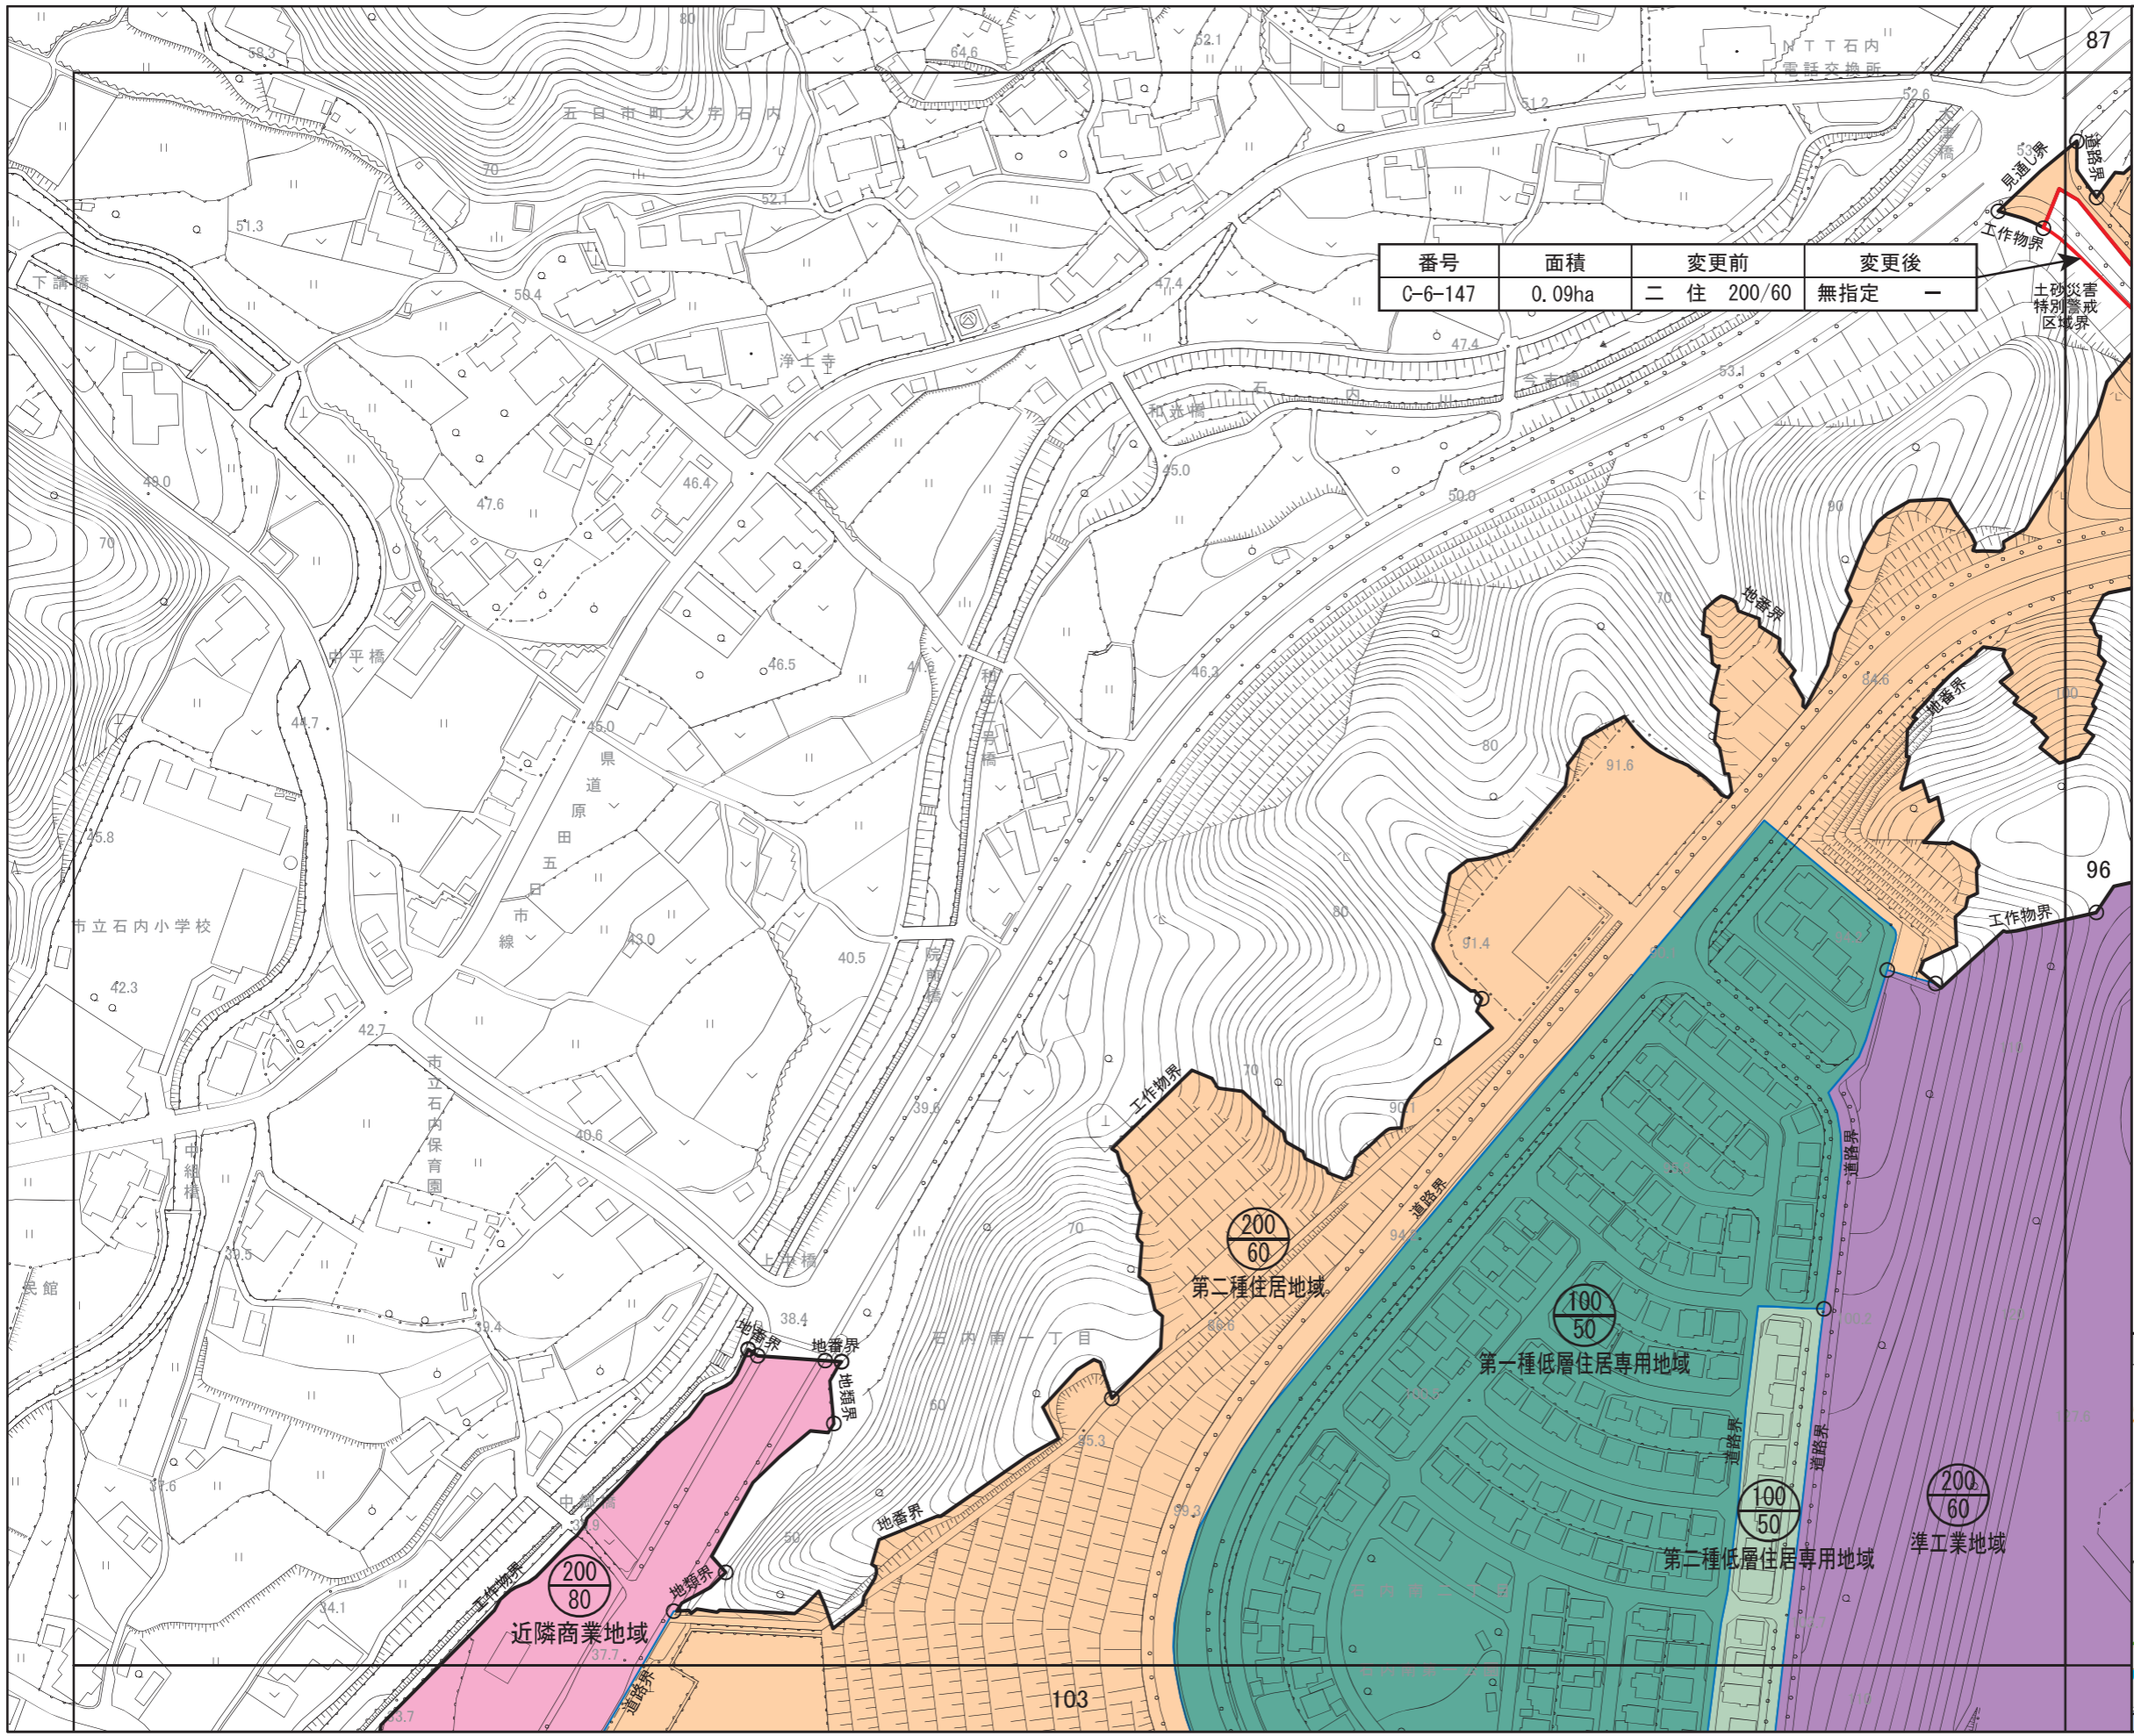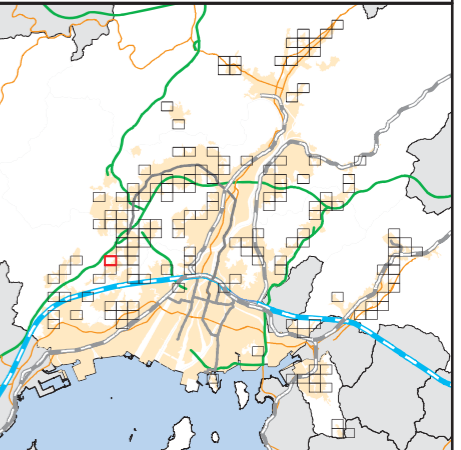



広島圏都市計画 用途地域の変更

新旧対照図  
(広島市)


[ No. 96 / 152 ]

- 区域区分線
- ◻ 用途地域変更区域

用途地域


- 第一種低層住居専用地域
- 第二種低層住居専用地域
- 第一種中高層住居専用地域
- 第二種中高層住居専用地域
- 第一種住居地域
- 第二種住居地域
- 準住居地域
- 近隣商業地域
- 商業地域
- 準工業地域
- 工業地域
- 工業専用地域

S = 1/2,500

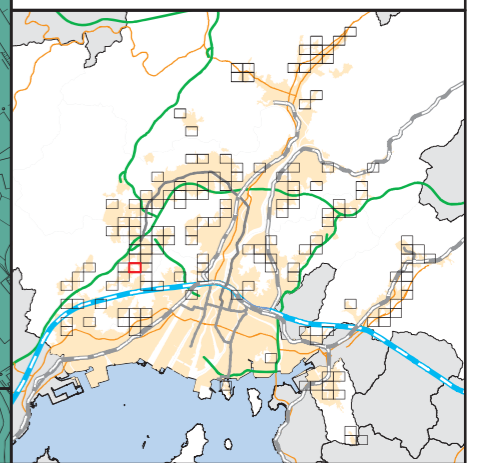


番号	面積	変更前	変更後
C-6-147	0.09ha	二 住 200/60	無指定 —

番号	面積	変更前	変更後
C-6-148	0.42ha	二 住 200/60	無指定 —

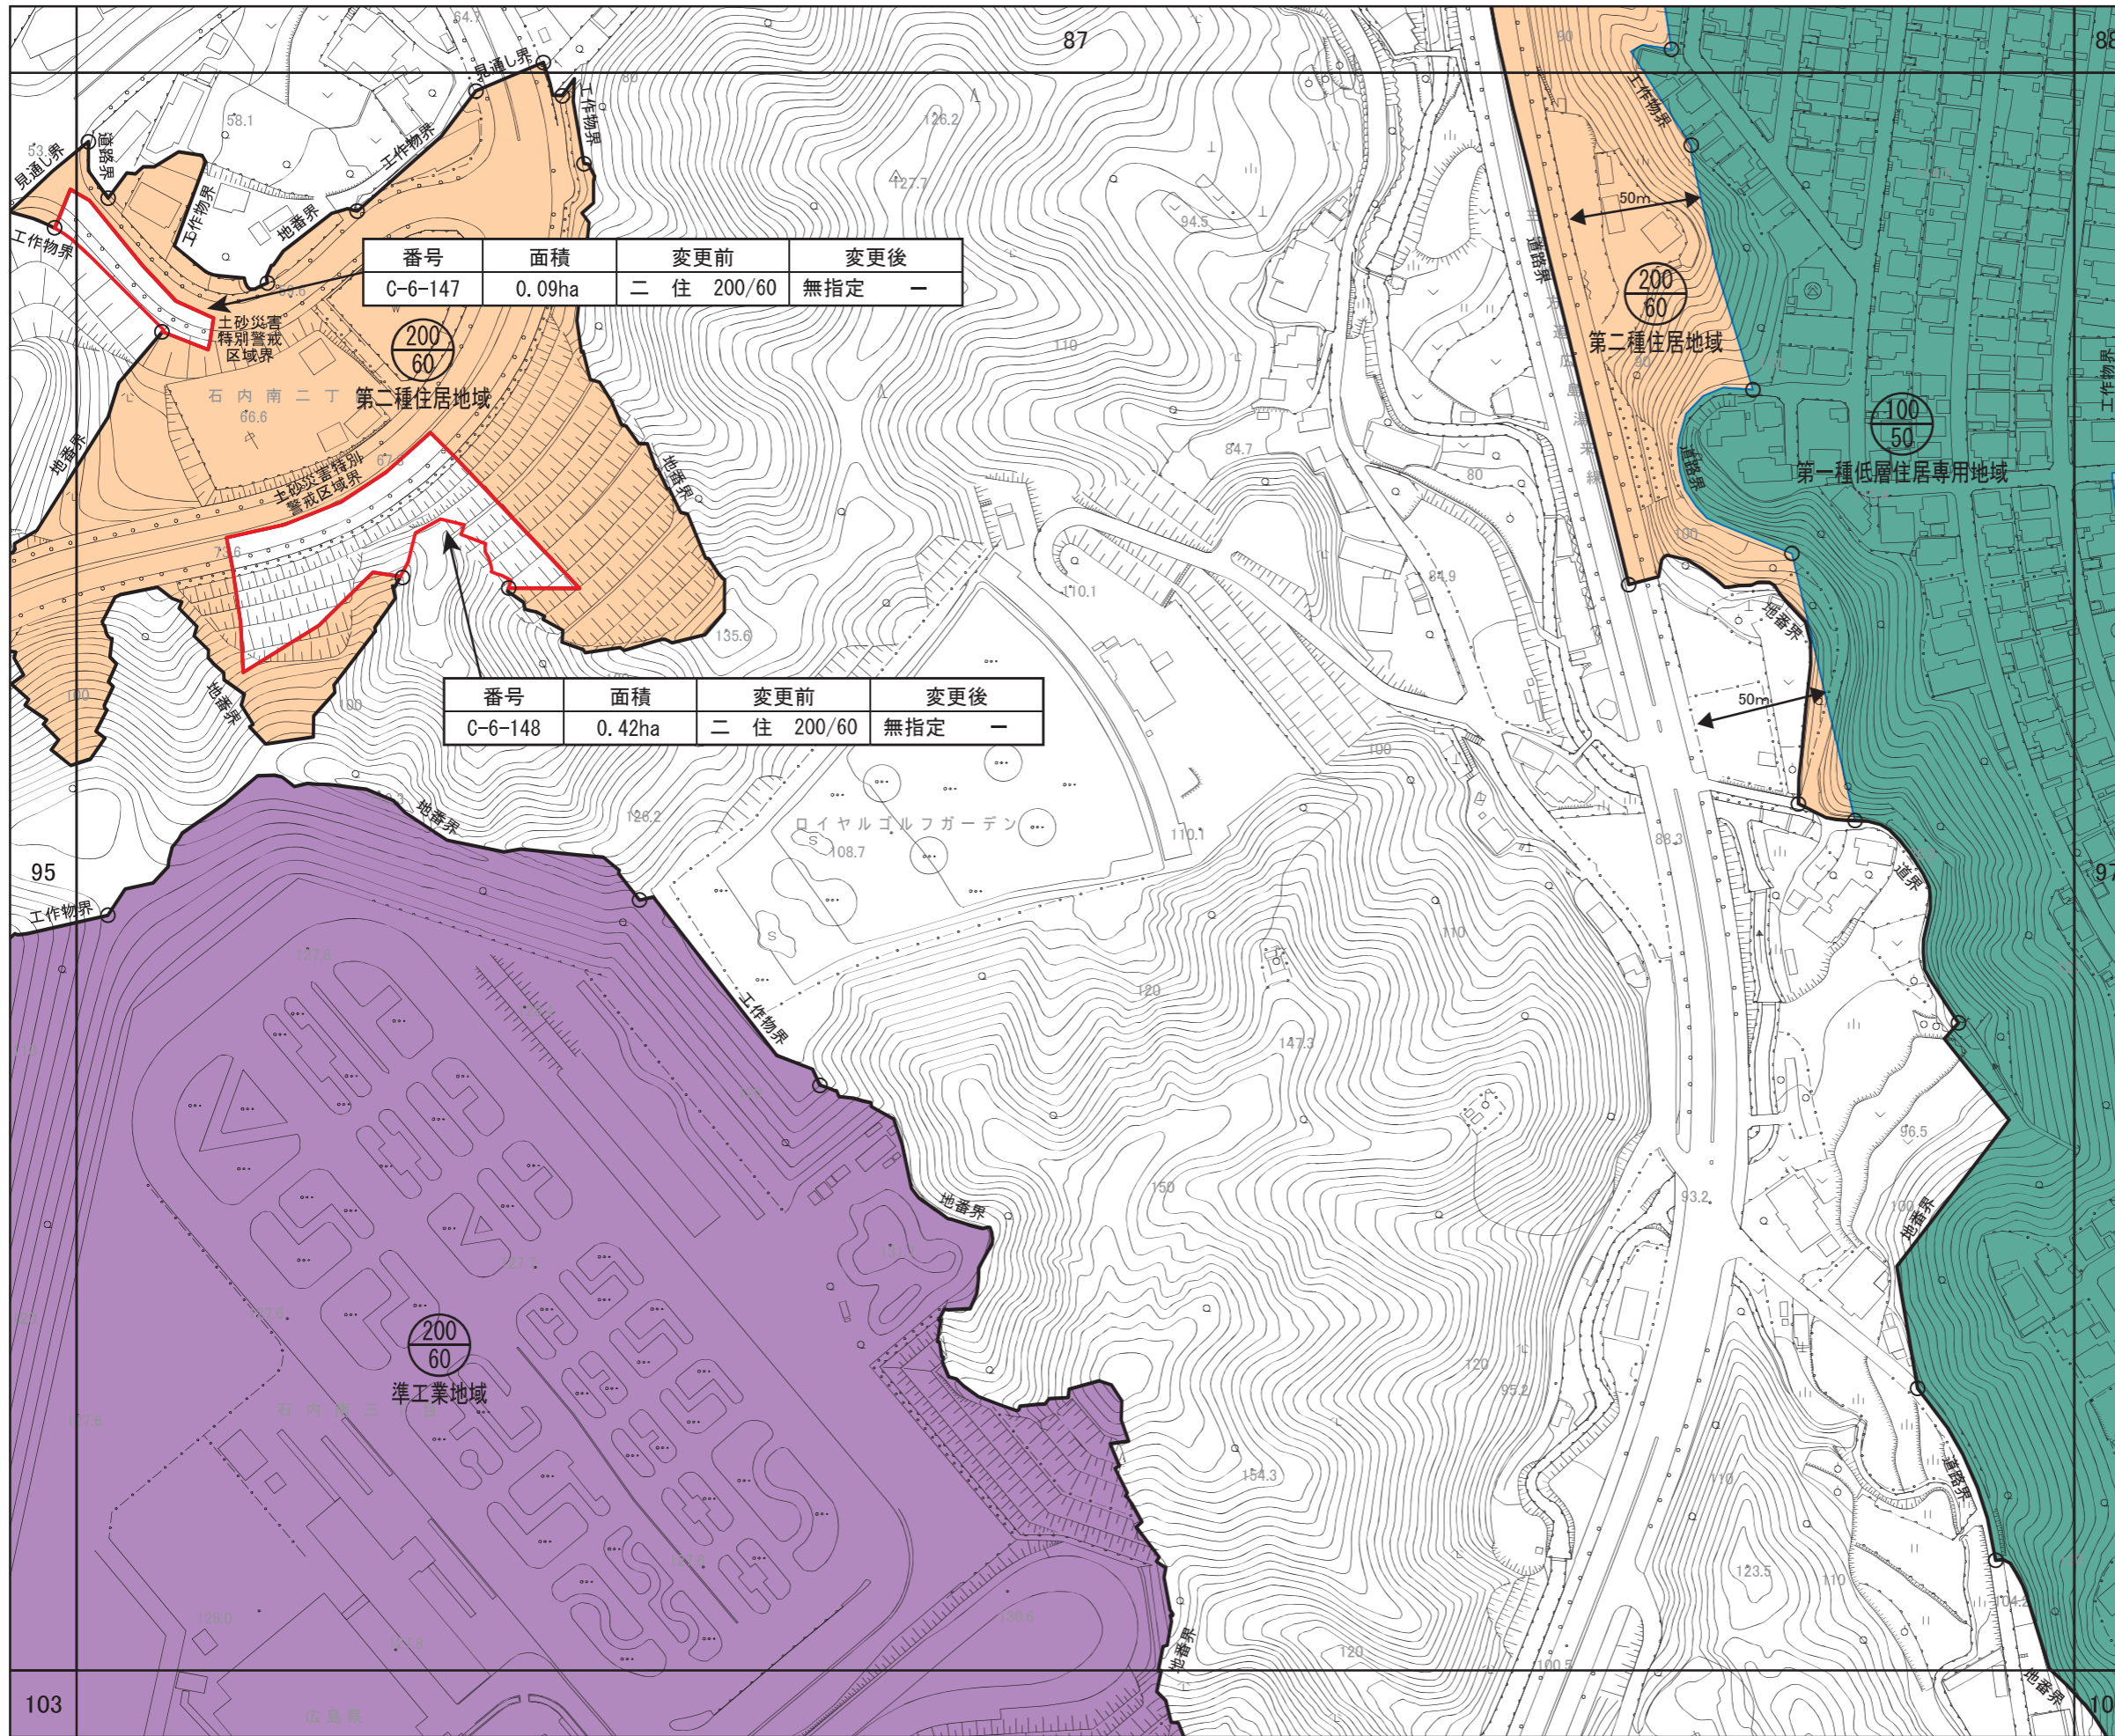



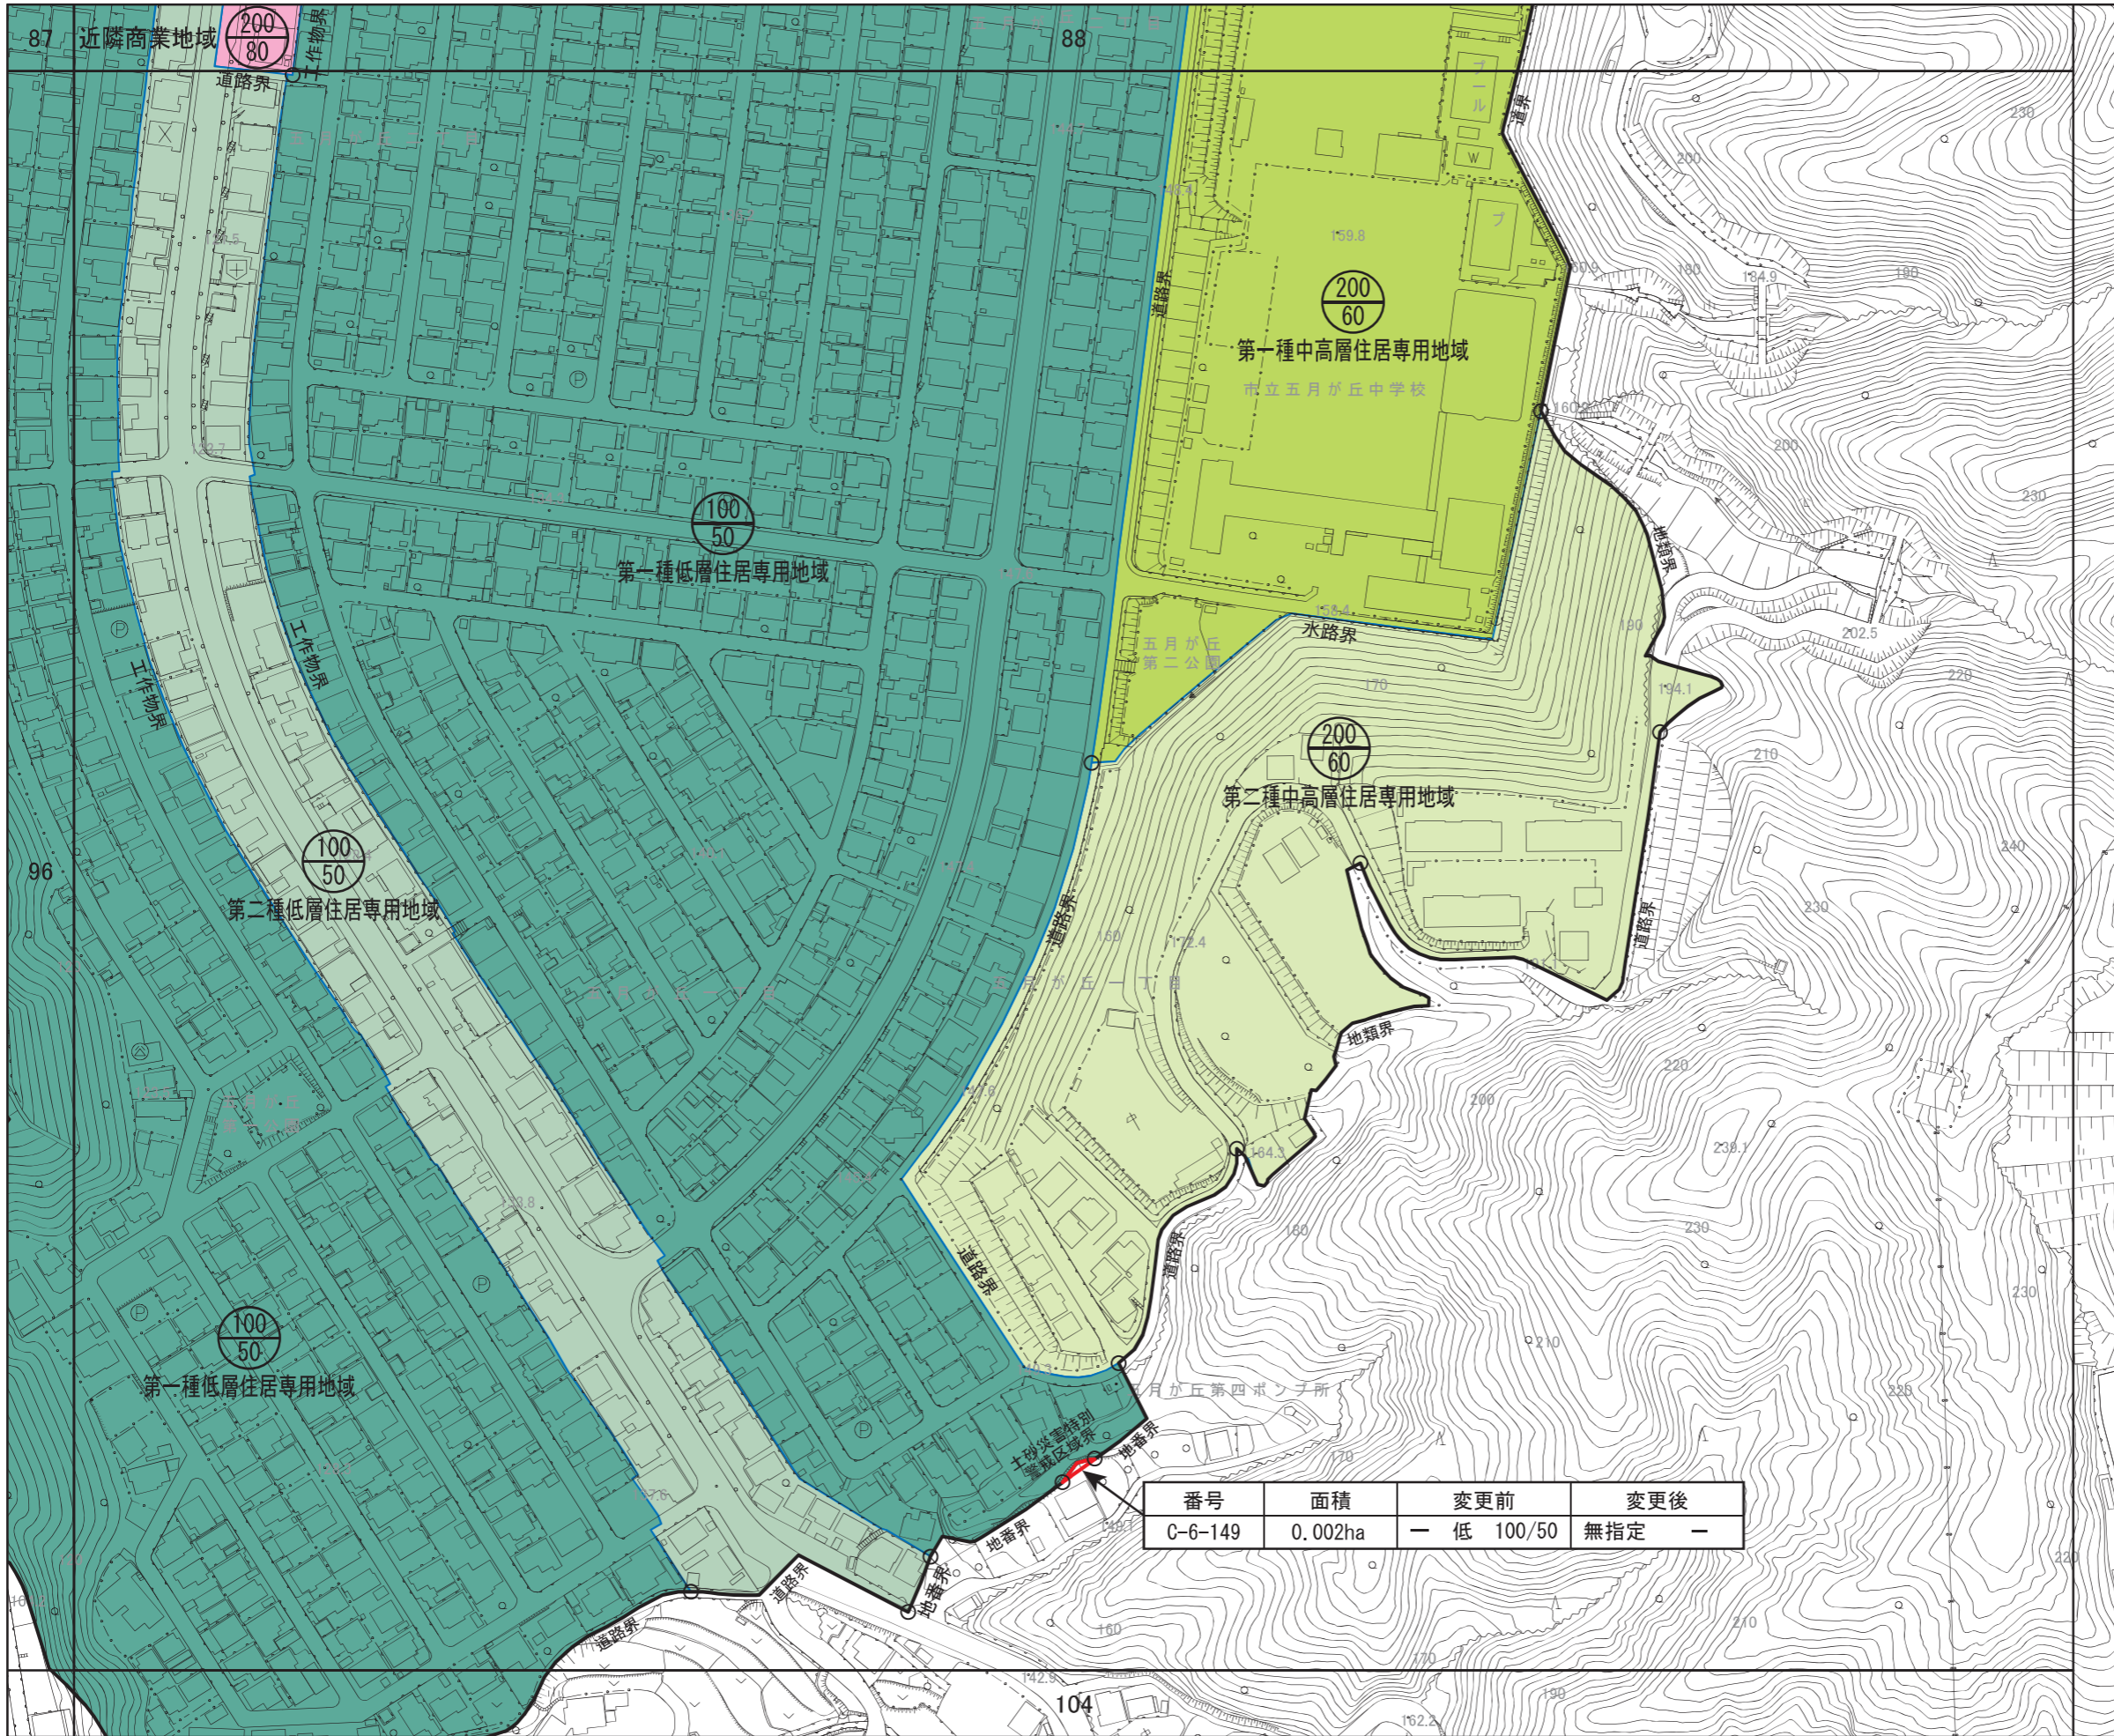

広島圏都市計画 用途地域の変更


新旧対照図

(広島市)

[ No. 97 / 152 ]

- 区域区分線
- 用途地域変更区域

- 用途地域
- 第一種低層住居専用地域
  - 第二種低層住居専用地域
  - 第一種中高層住居専用地域
  - 第二種中高層住居専用地域
  - 第一種住居地域
  - 第二種住居地域
  - 準住居地域
  - 近隣商業地域
  - 商業地域
  - 準工業地域
  - 工業地域
  - 工業専用地域

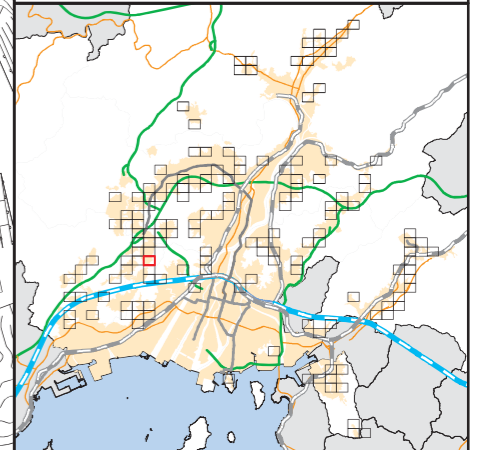

番号	面積	変更前	変更後
C-6-149	0.002ha	— 低 100/50	無指定 —



広島圏都市計画 用途地域の変更

新旧対照図

(広島市)

[ No. 98 / 152 ]


- 区域区分線
- 用途地域変更区域

用途地域


- 第一種低層住居専用地域
- 第二種低層住居専用地域
- 第一種中高層住居専用地域
- 第二種中高層住居専用地域
- 第一種住居地域
- 第二種住居地域
- 準住居地域
- 近隣商業地域
- 商業地域
- 準工業地域
- 工業地域
- 工業専用地域

S = 1/2,500

0 25 50 100m

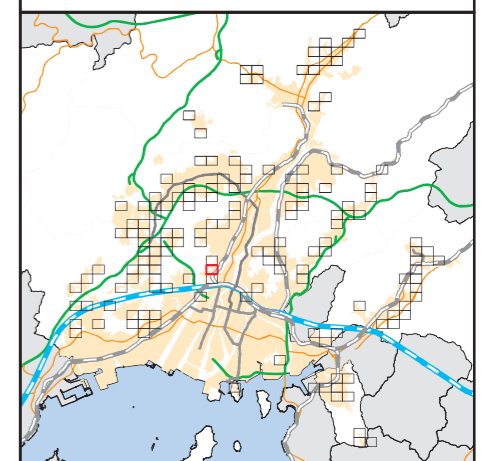

番号	面積	変更前	変更後
C-6-150	0.02ha	— 低 100/50	無指定 —

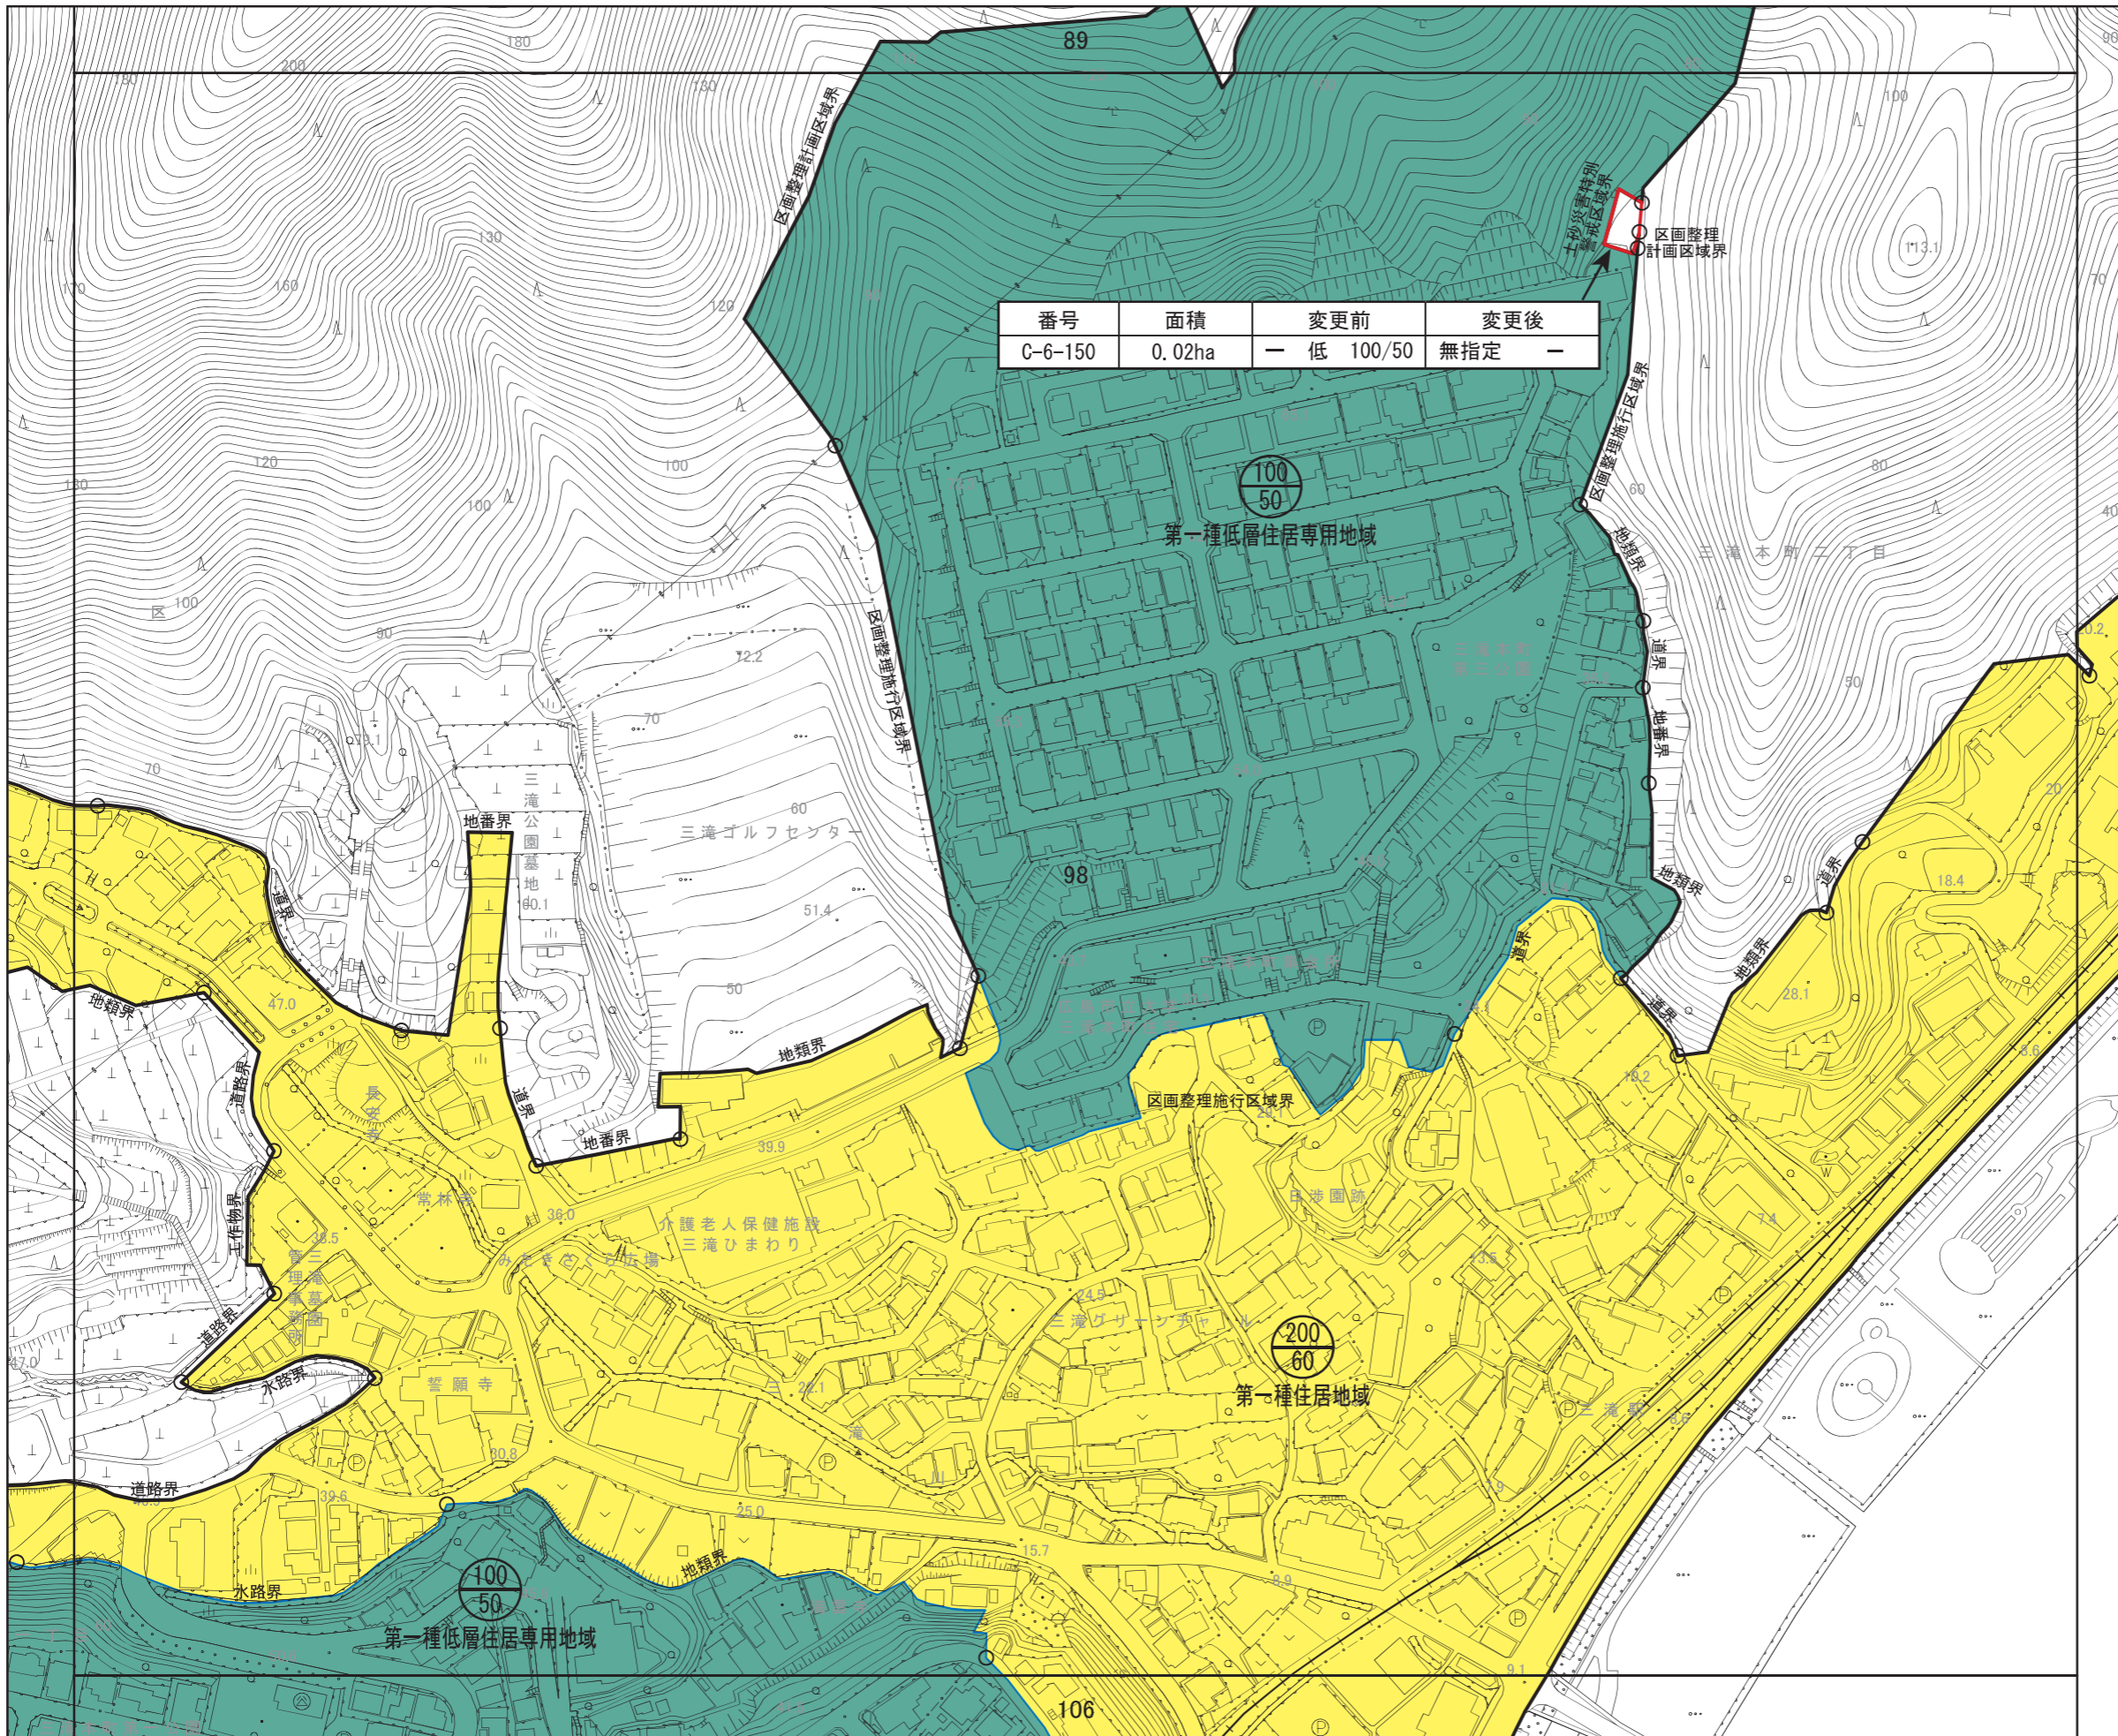



広島圏都市計画 用途地域の変更



新旧対照図

(広島市)

[ No. 99 / 152 ]

- 区域区分線
- 用途地域変更区域

- 用途地域
- 第一種低層住居専用地域
  - 第二種低層住居専用地域
  - 第一種中高層住居専用地域
  - 第二種中高層住居専用地域
  - 第一種住居地域
  - 第二種住居地域
  - 準住居地域
  - 近隣商業地域
  - 商業地域
  - 準工業地域
  - 工業地域
  - 工業専用地域

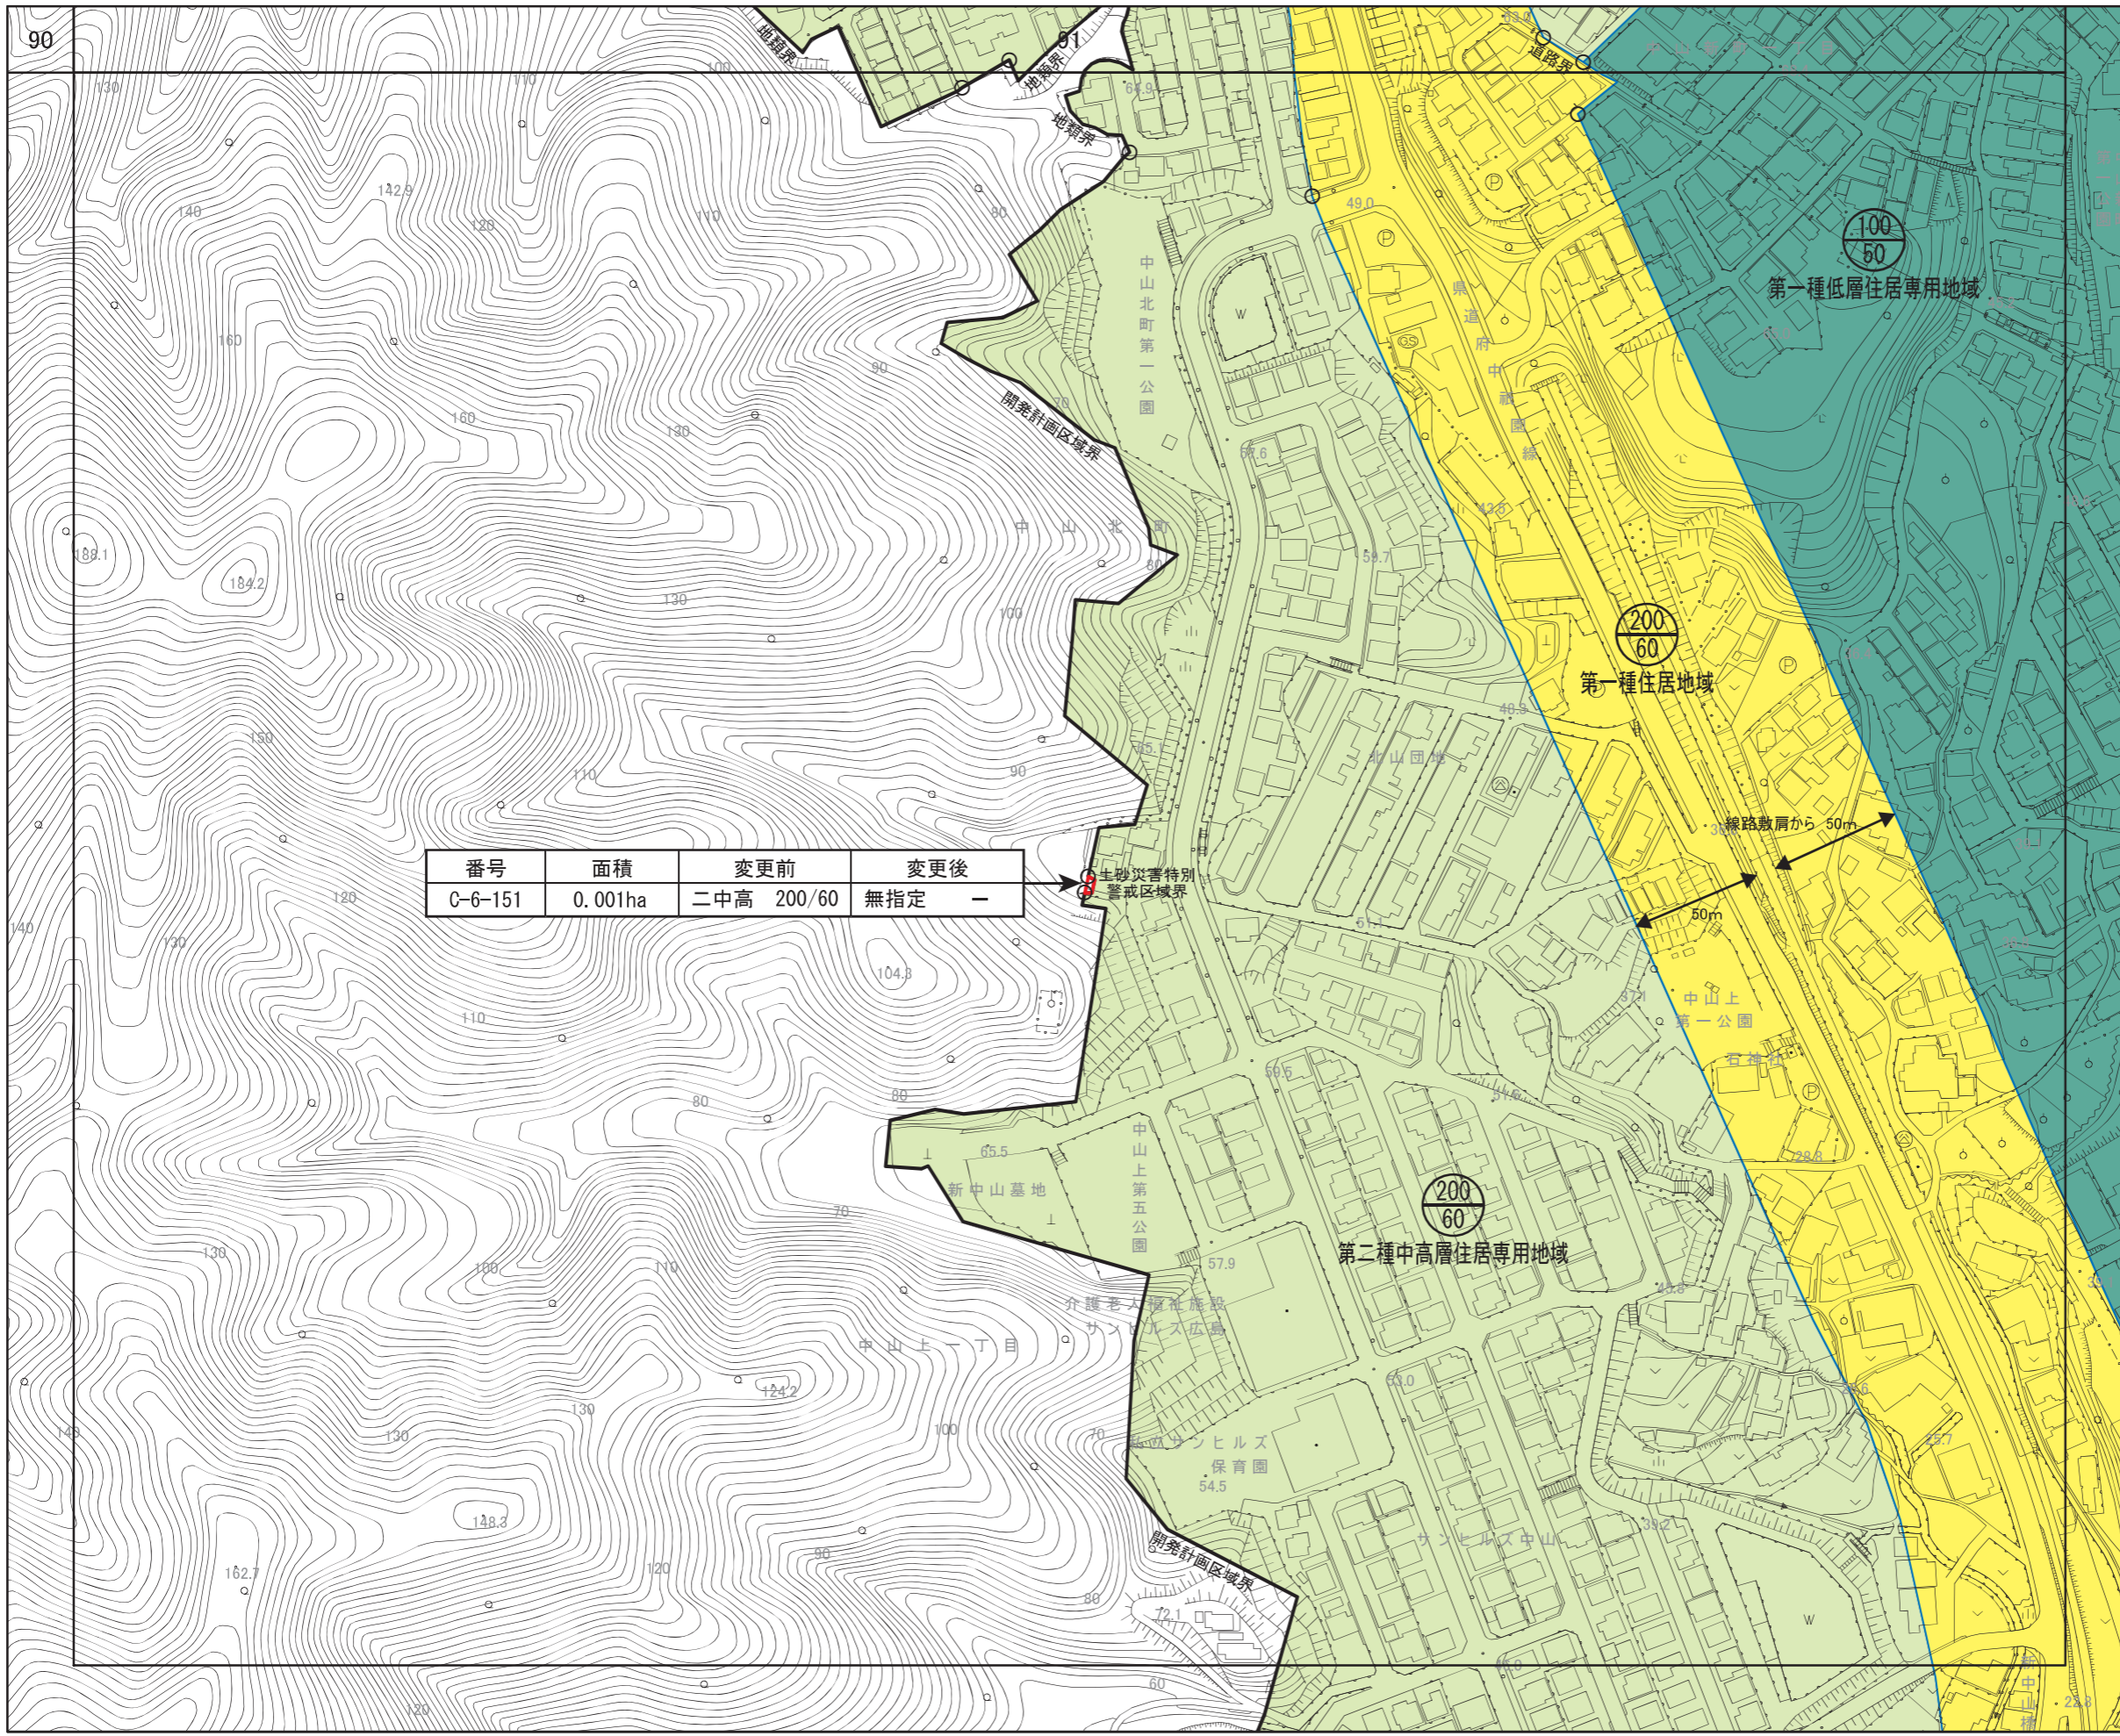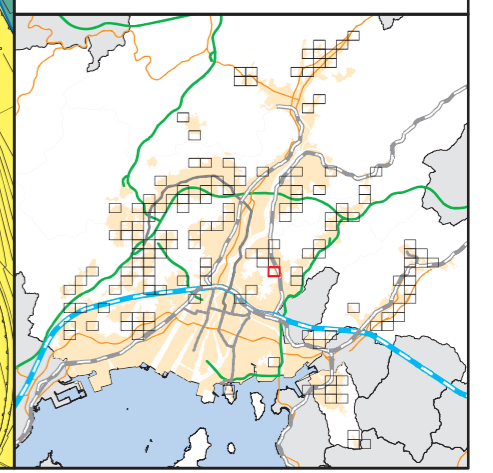

番号	面積	変更前	変更後
C-6-151	0.001ha	二中高 200/60	無指定 -

土砂災害特別警戒区域界

第一種住居地域

第一種低層住居専用地域

第二種中高層住居専用地域

線路敷肩から50m

50m

中山上第一公園

新中山墓地

中山上第五公園

介護老人福祉施設 サンプルズ広島

サンプルズヒルズ 保育園

開発計画区域界

開発計画区域界

開発計画区域界

開発計画区域界

開発計画区域界

開発計画区域界



広島圏都市計画 用途地域の変更

新旧対照図

(広島市)


[ No. 100 / 152 ]

- 区域区分線
- 用途地域変更区域

用途地域

- 第一種低層住居専用地域
- 第二種低層住居専用地域
- 第一種中高層住居専用地域
- 第二種中高層住居専用地域
- 第一種住居地域
- 第二種住居地域
- 準住居地域
- 近隣商業地域
- 商業地域
- 準工業地域
- 工業地域
- 工業専用地域

S = 1/2,500

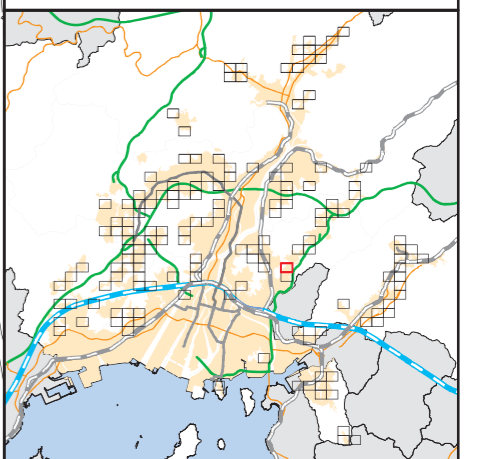

番号	面積	変更前	変更後
C-6-152	0.001ha	二中高 200/60	無指定 -

番号	面積	変更前	変更後
C-6-153	0.08ha	二中高 200/60	無指定 -

