

広島圏都市計画 用途地域の変更

新旧対照図  
(広島市)



[ No. 101 / 152 ]

- 区域区分線
- 用途地域変更区域

用途地域

- 第一種低層住居専用地域
- 第二種低層住居専用地域
- 第一種中高層住居専用地域
- 第二種中高層住居専用地域
- 第一種住居地域
- 第二種住居地域
- 準住居地域
- 近隣商業地域
- 商業地域
- 準工業地域
- 工業地域
- 工業専用地域

S = 1/2,500

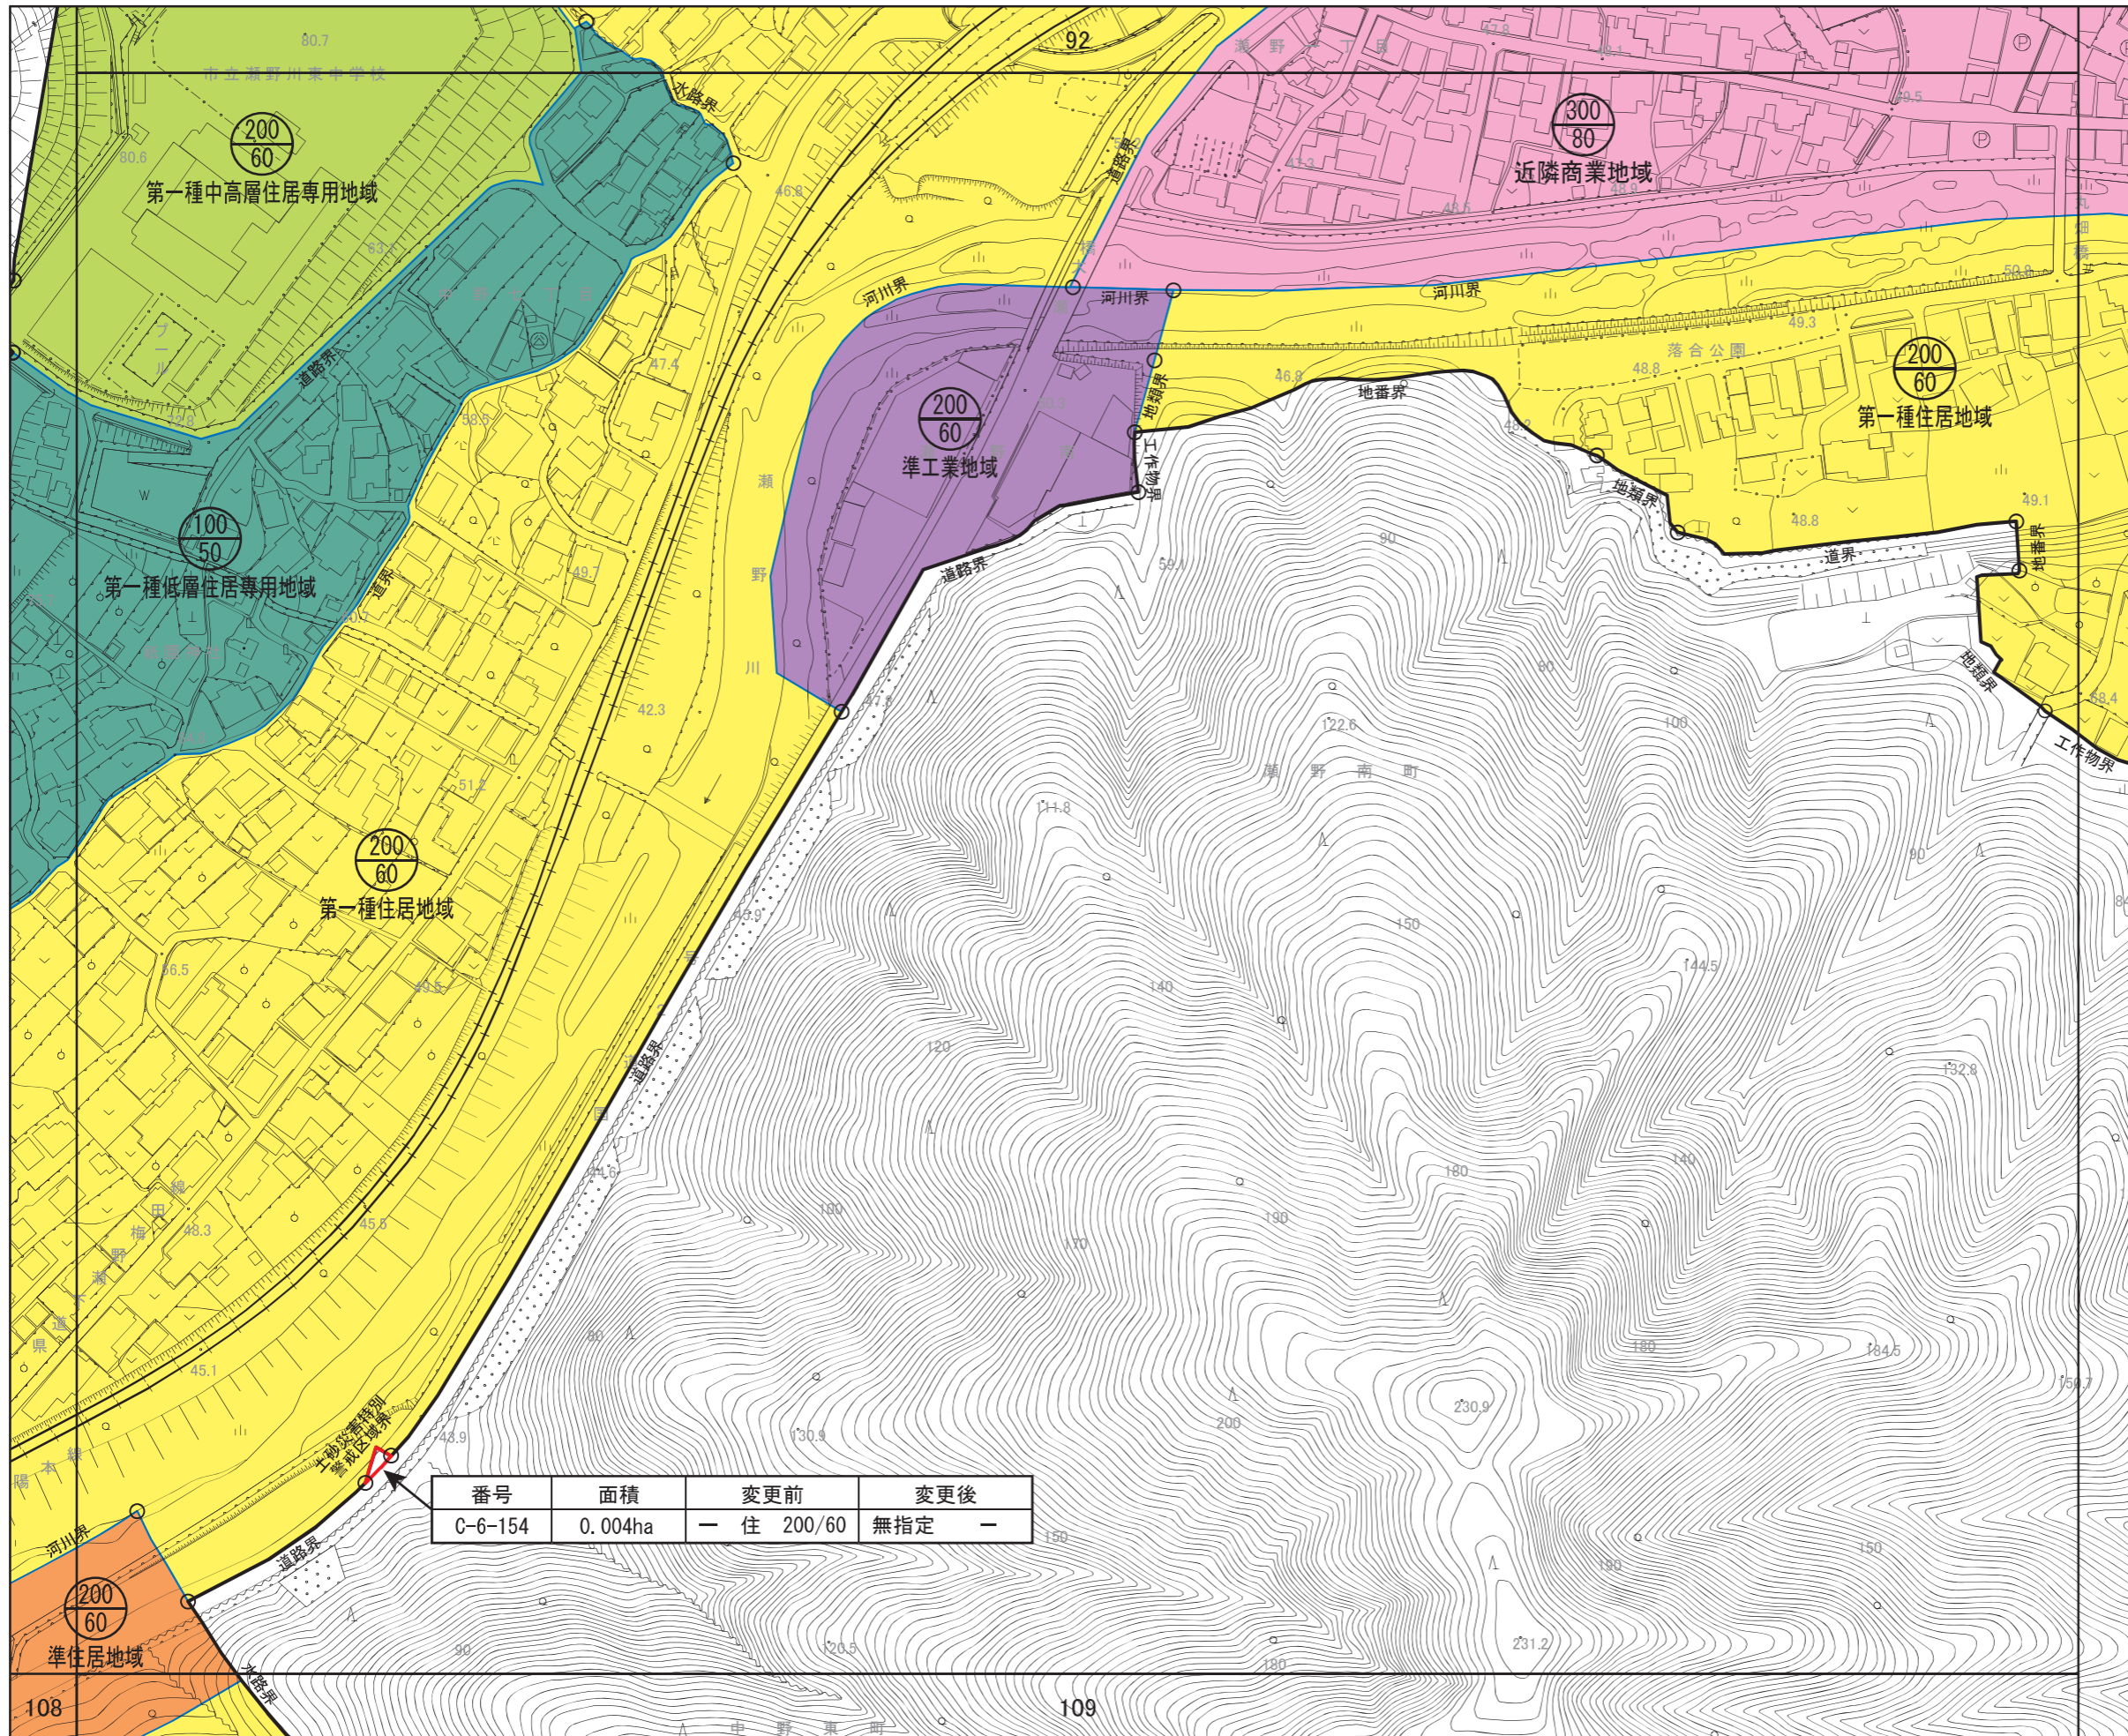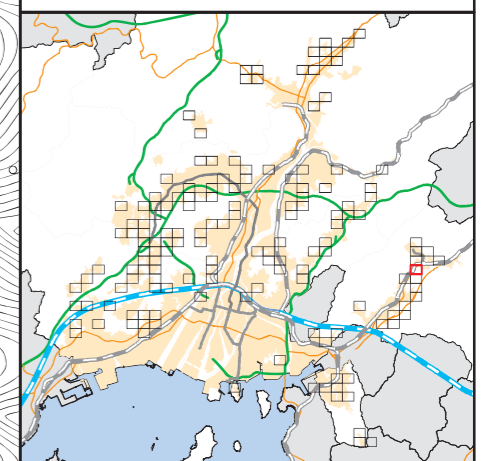

番号	面積	変更前	変更後
C-6-154	0.004ha	— 住 200/60	無指定 —

広島圏都市計画 用途地域の変更


新旧対照図

(広島市)


[ No. 102 / 152 ]

- 区域区分線
- 用途地域変更区域

- 用途地域
- 第一種低層住居専用地域
  - 第二種低層住居専用地域
  - 第一種中高層住居専用地域
  - 第二種中高層住居専用地域
  - 第一種住居地域
  - 第二種住居地域
  - 準住居地域
  - 近隣商業地域
  - 商業地域
  - 準工業地域
  - 工業地域
  - 工業専用地域

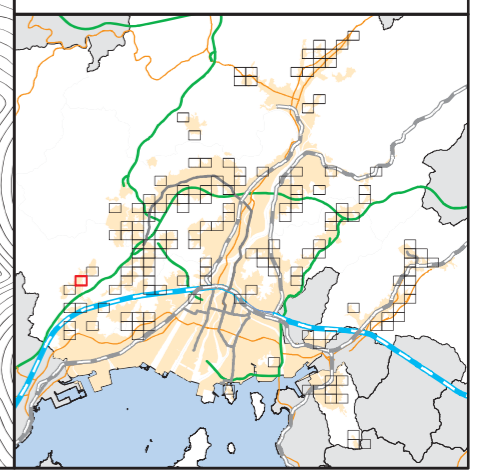

番号	面積	変更前	変更後
C-6-155	0.001ha	二中高 200/60	無指定 —

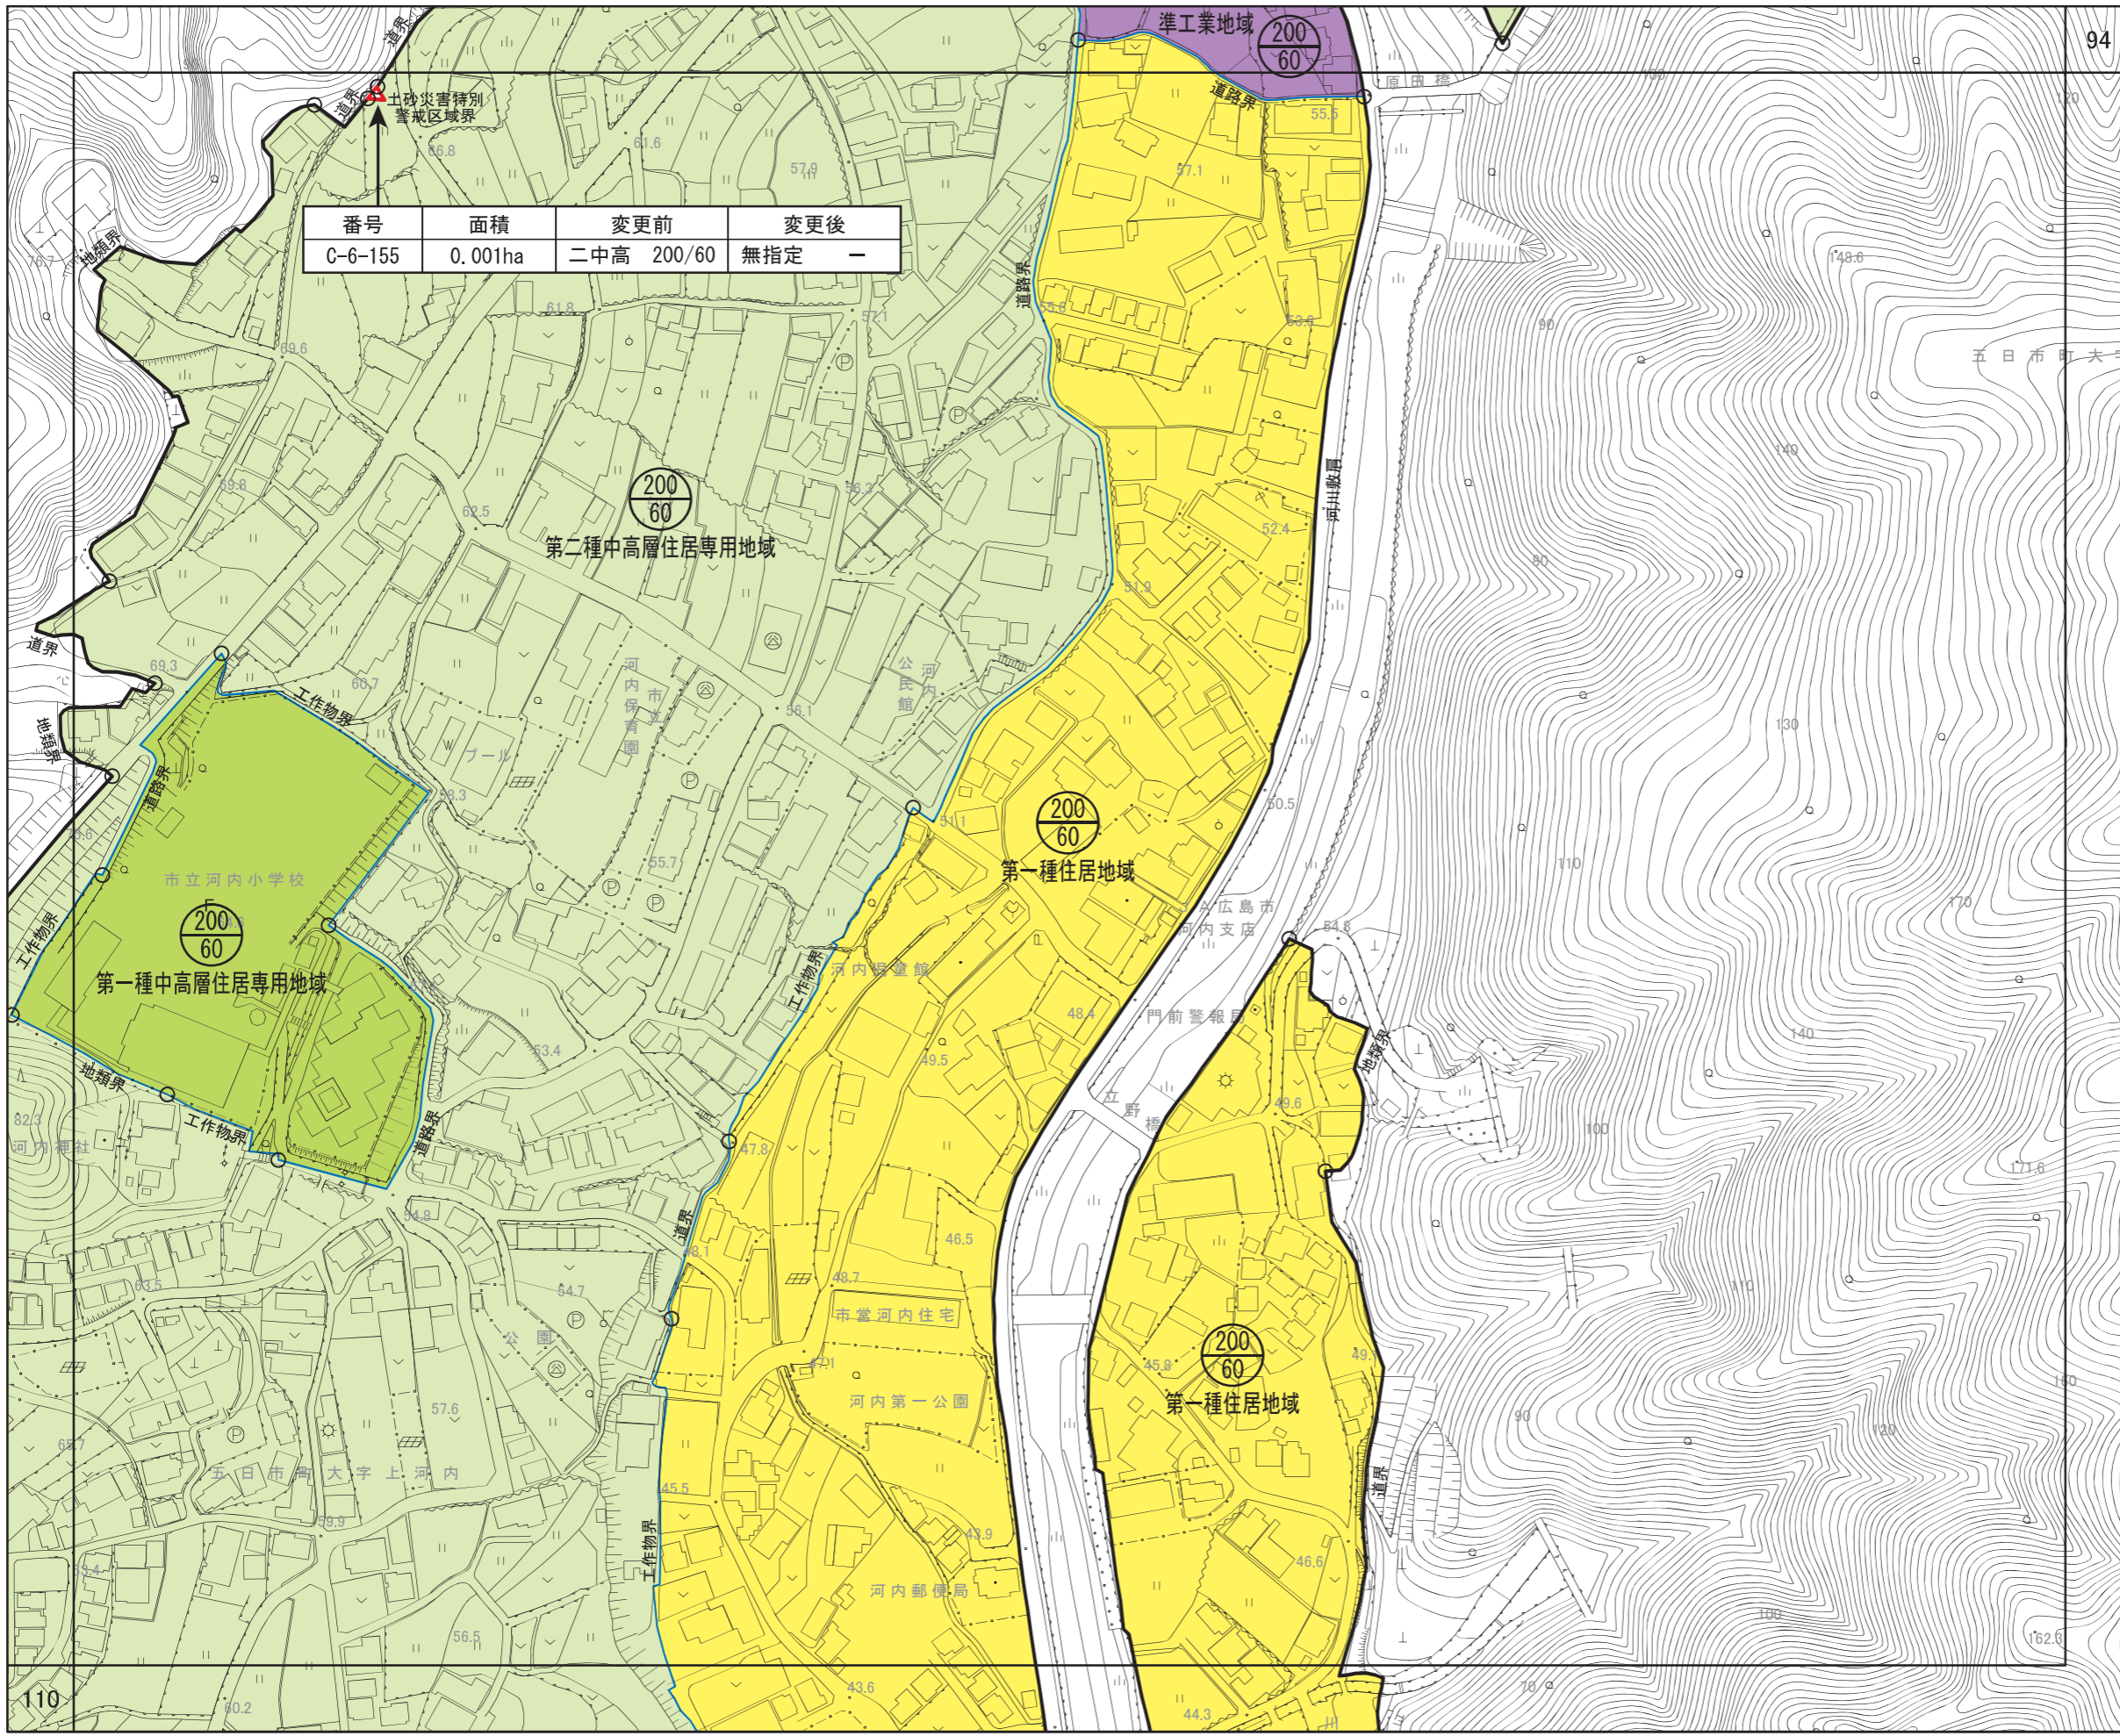

広島圏都市計画 用途地域の変更


新旧対照図  
(広島市)

[ No. 103 / 152 ]

- 区域区分線
- 用途地域変更区域


用途地域

- 第一種低層住居専用地域
- 第二種低層住居専用地域
- 第一種中高層住居専用地域
- 第二種中高層住居専用地域
- 第一種住居地域
- 第二種住居地域
- 準住居地域
- 近隣商業地域
- 商業地域
- 準工業地域
- 工業地域
- 工業専用地域

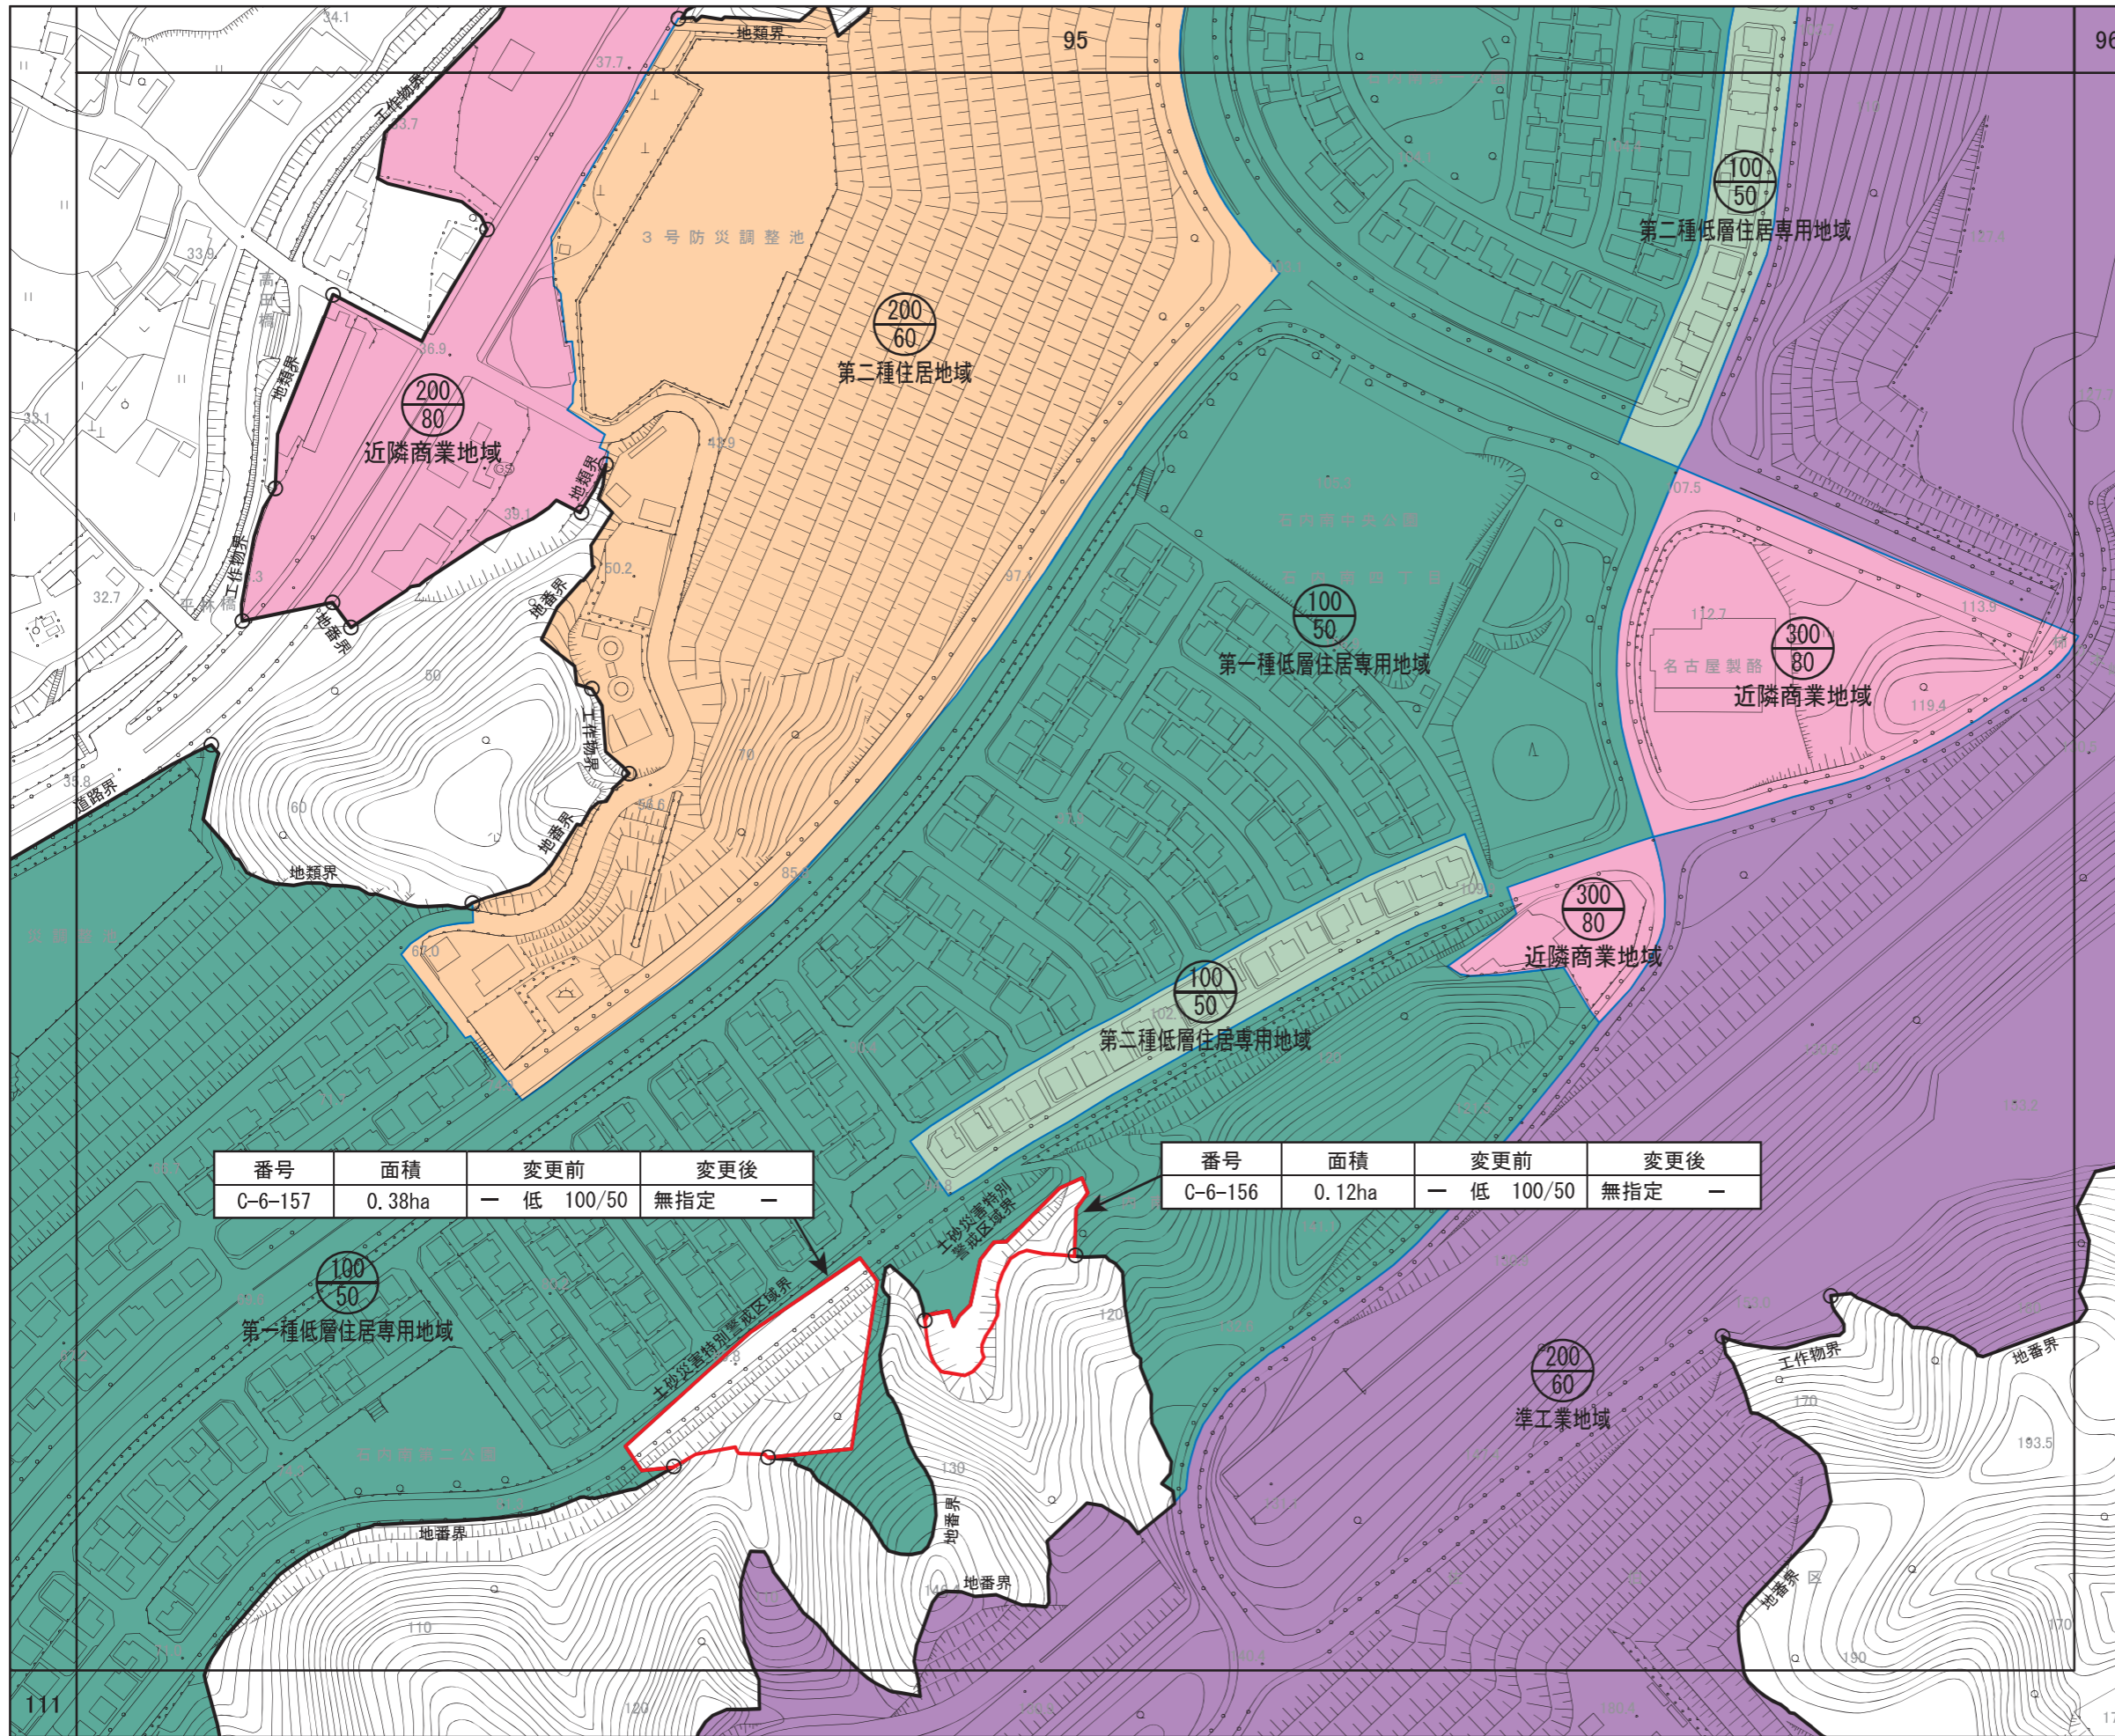

番号	面積	変更前	変更後
C-6-157	0.38ha	— 低 100/50	無指定 —

番号	面積	変更前	変更後
C-6-156	0.12ha	— 低 100/50	無指定 —

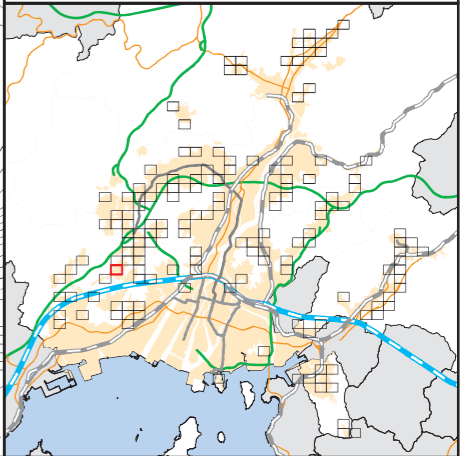

広島圏都市計画 用途地域の変更

新旧対照図

(広島市)



[ No. 104 / 152 ]

- 区域区分線
- 用途地域変更区域

用途地域

- 第一種低層住居専用地域
- 第二種低層住居専用地域
- 第一種中高層住居専用地域
- 第二種中高層住居専用地域
- 第一種住居地域
- 第二種住居地域
- 準住居地域
- 近隣商業地域
- 商業地域
- 準工業地域
- 工業地域
- 工業専用地域

S = 1/2,500

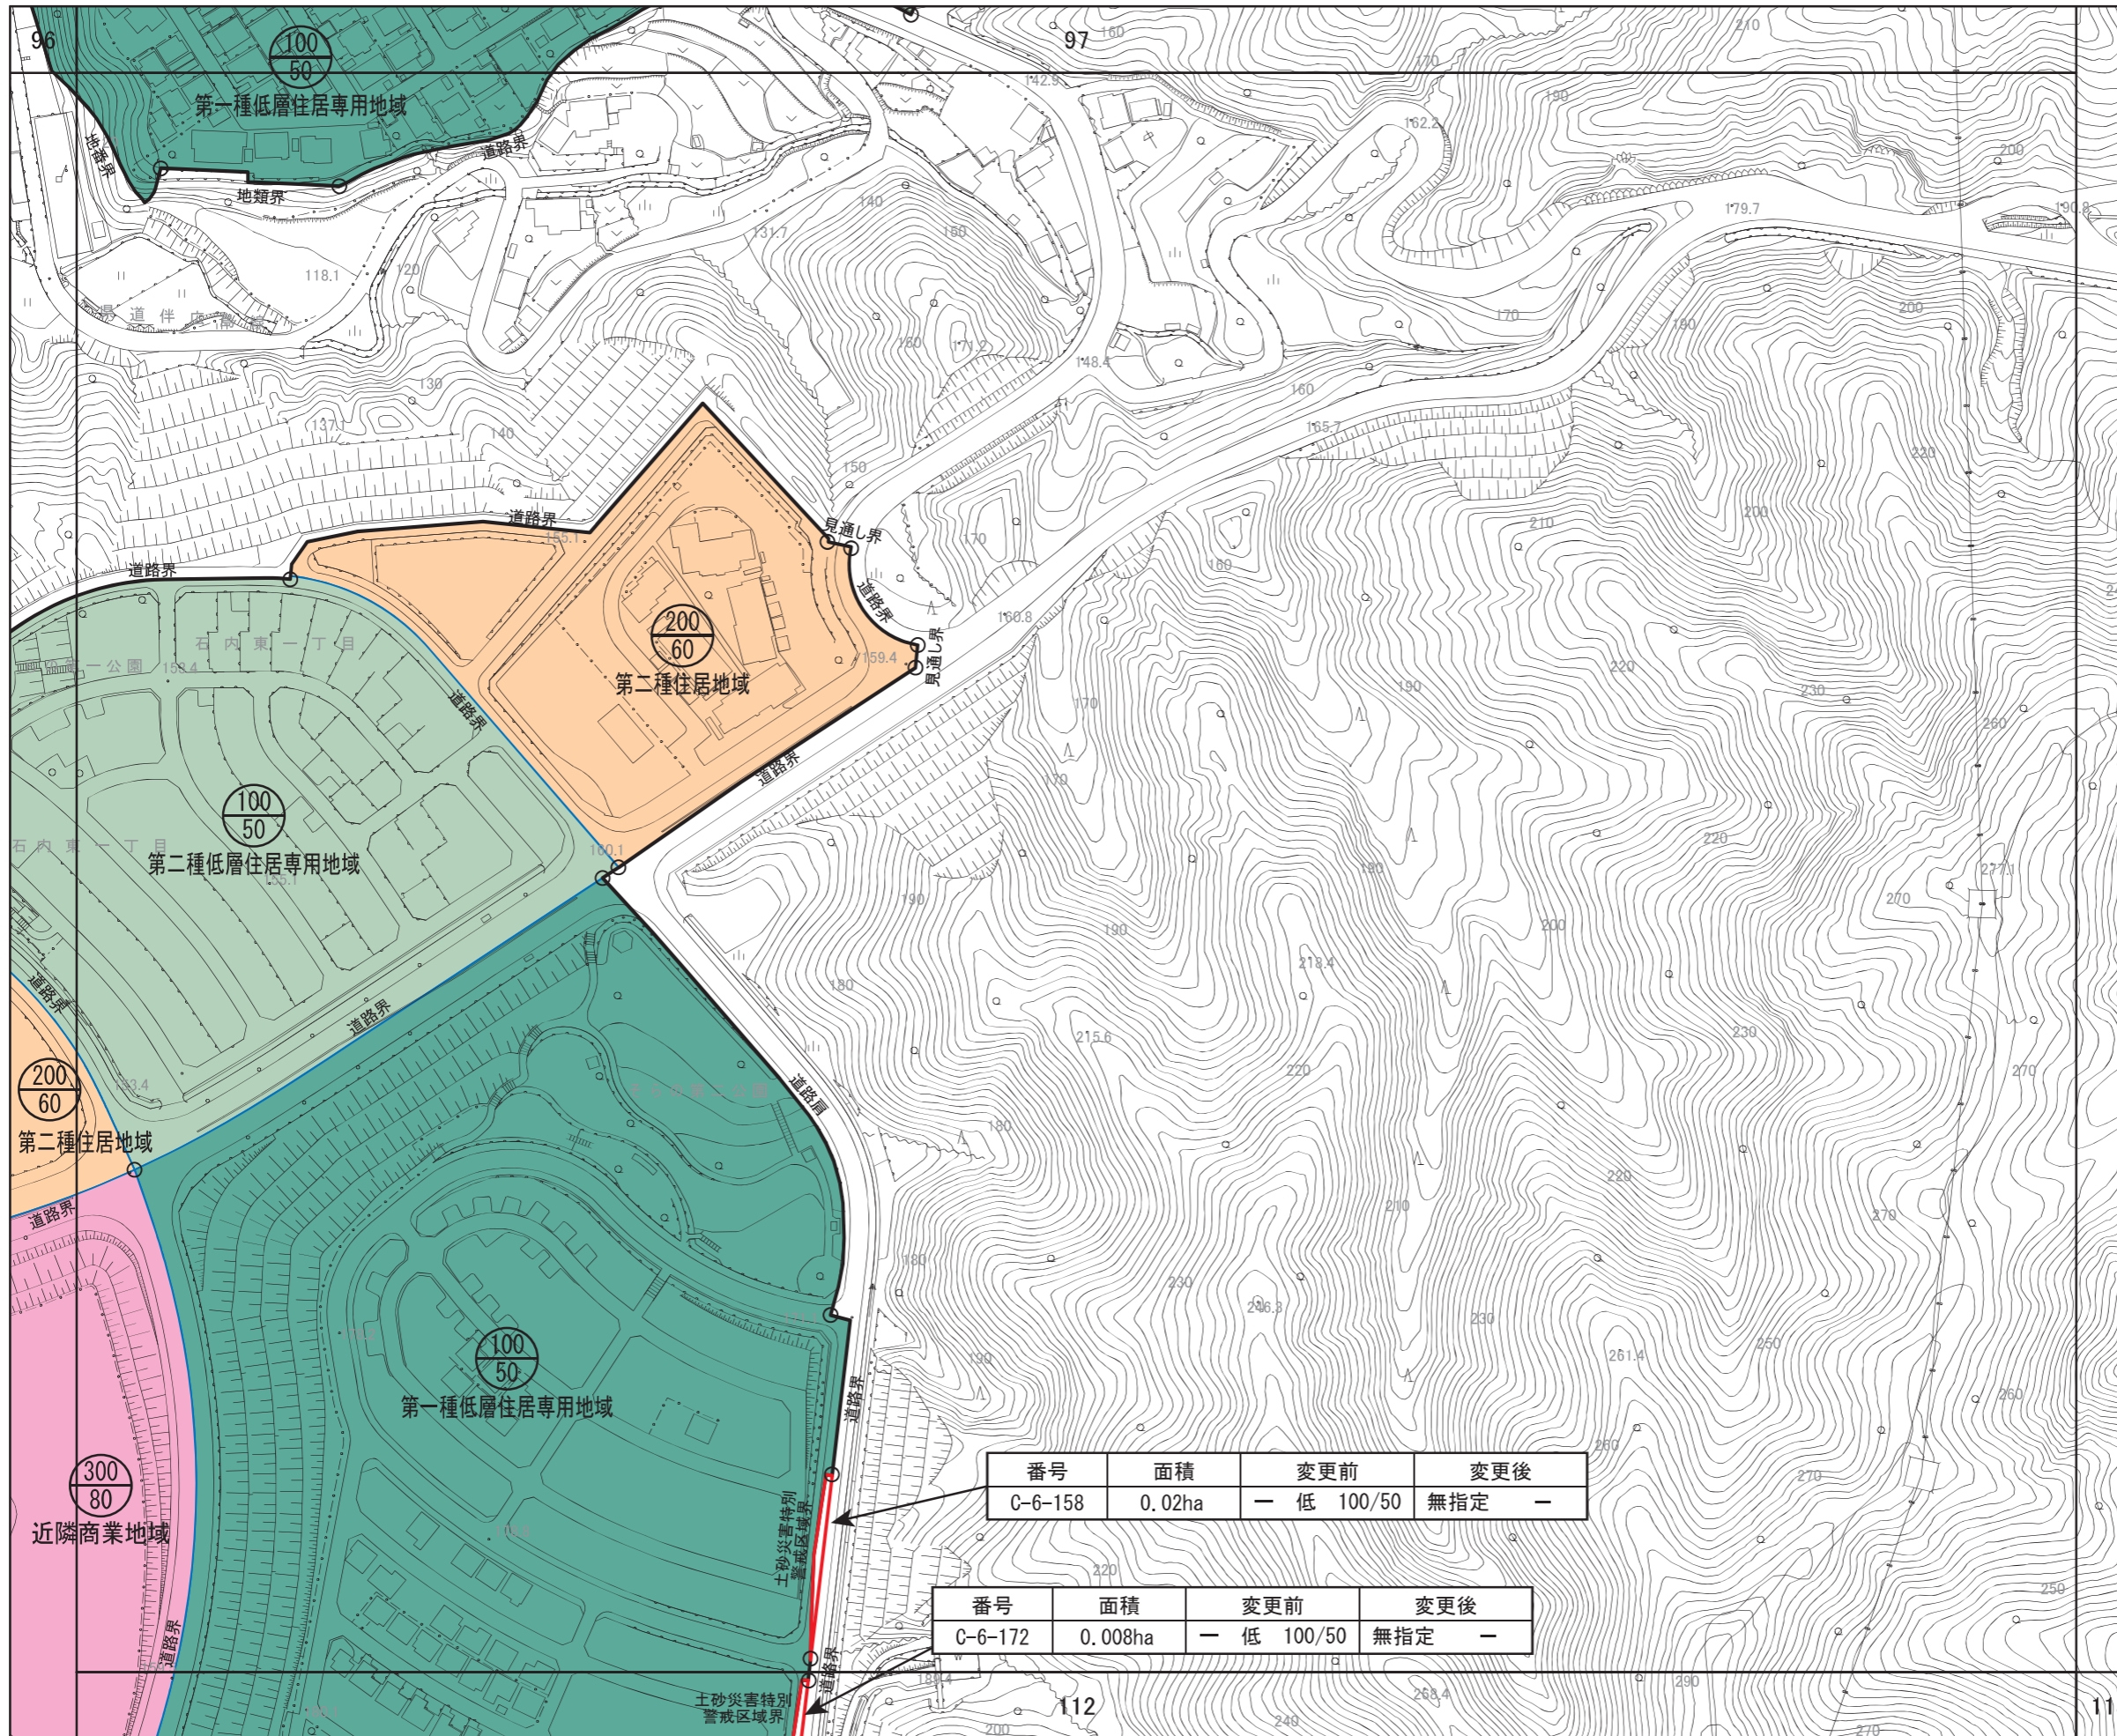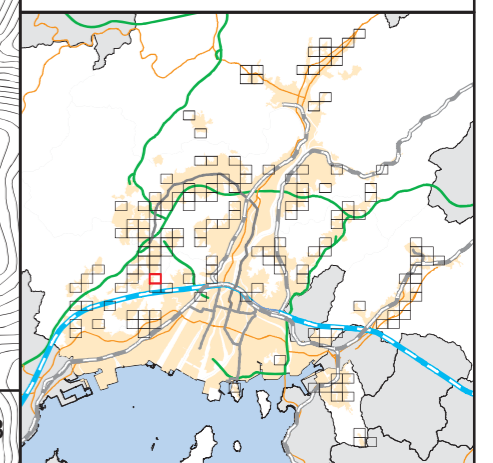

番号	面積	変更前	変更後
C-6-158	0.02ha	— 低 100/50	無指定 —

番号	面積	変更前	変更後
C-6-172	0.008ha	— 低 100/50	無指定 —

112

113

広島圏都市計画 用途地域の変更

新旧対照図  
(広島市)



[ No. 105 / 152 ]

- 区域区分線
- 用途地域変更区域

用途地域

- 第一種低層住居専用地域
- 第二種低層住居専用地域
- 第一種中高層住居専用地域
- 第二種中高層住居専用地域
- 第一種住居地域
- 第二種住居地域
- 準住居地域
- 近隣商業地域
- 商業地域
- 準工業地域
- 工業地域
- 工業専用地域

S = 1/2,500

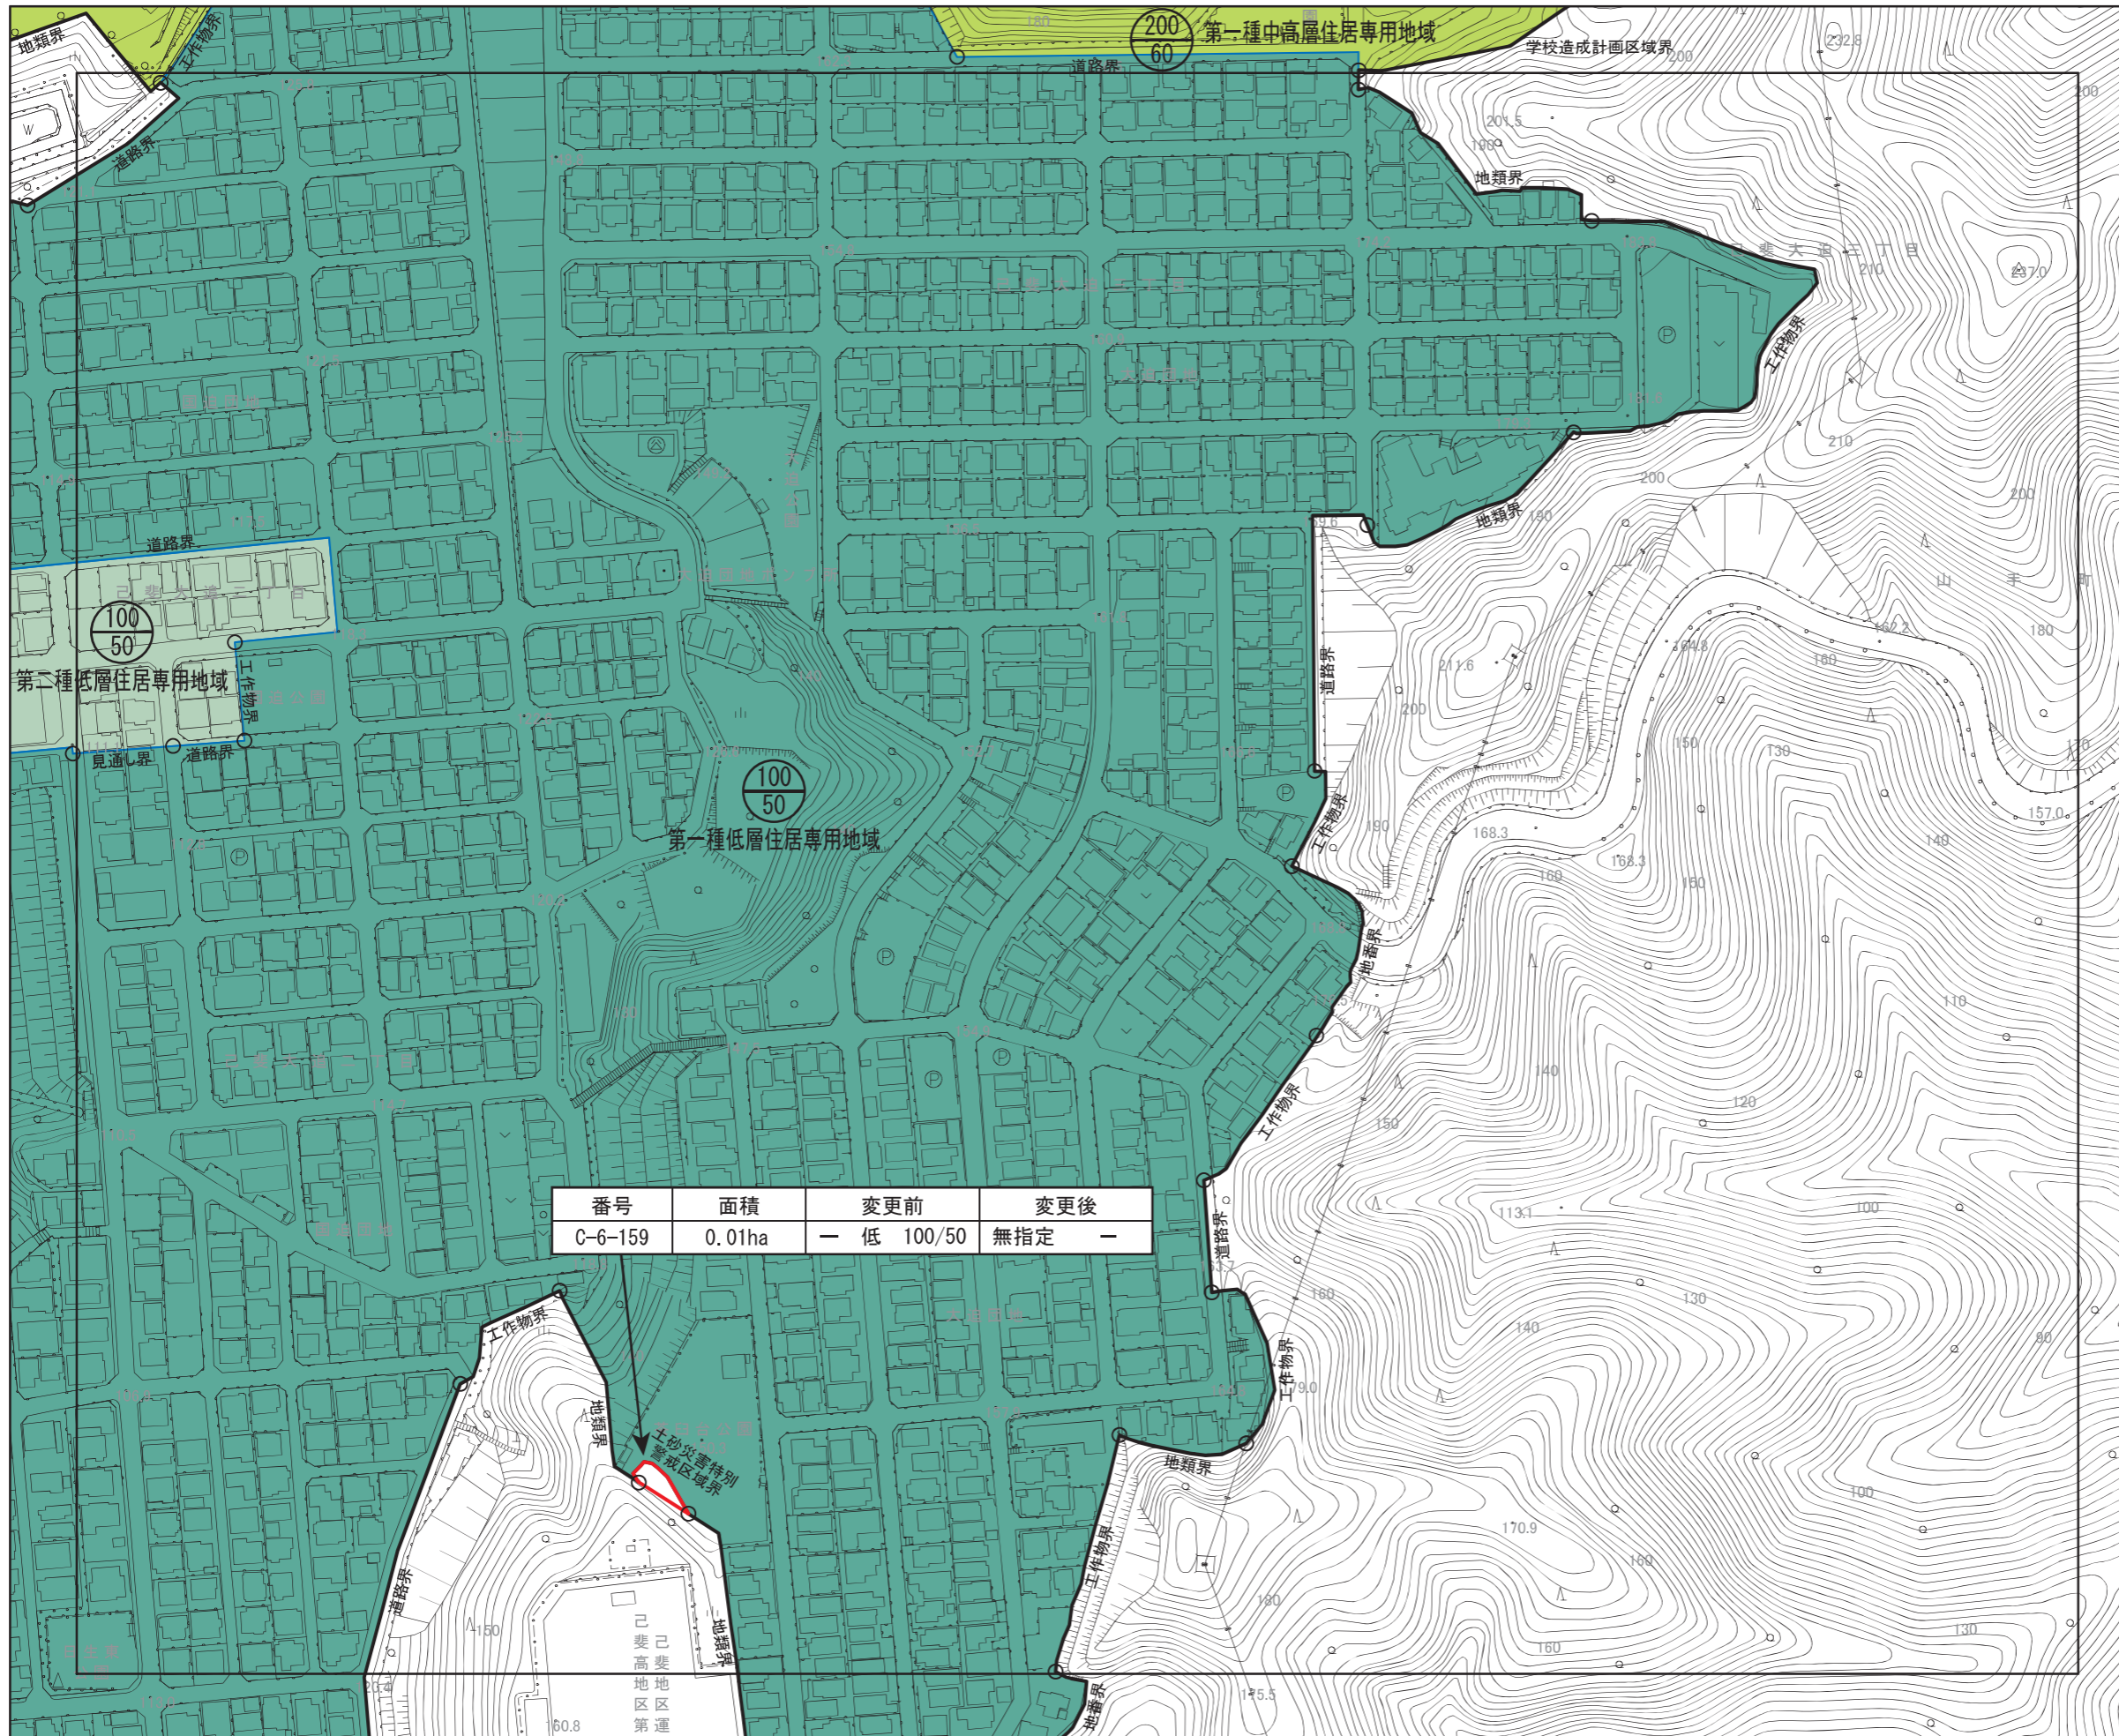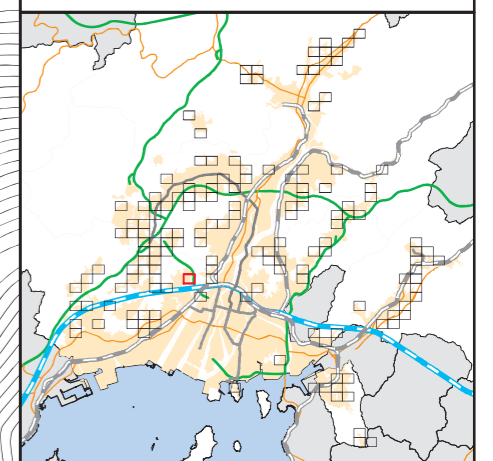

番号	面積	変更前	変更後
C-6-159	0.01ha	— 低 100/50	無指定 —

広島圏都市計画 用途地域の変更

新旧対照図

(広島市)



[ No. 106 / 152 ]

- 区域区分線
- 用途地域変更区域

用途地域

- 第一種低層住居専用地域
- 第二種低層住居専用地域
- 第一種中高層住居専用地域
- 第二種中高層住居専用地域
- 第一種住居地域
- 第二種住居地域
- 準住居地域
- 近隣商業地域
- 商業地域
- 準工業地域
- 工業地域
- 工業専用地域

S = 1/2,500

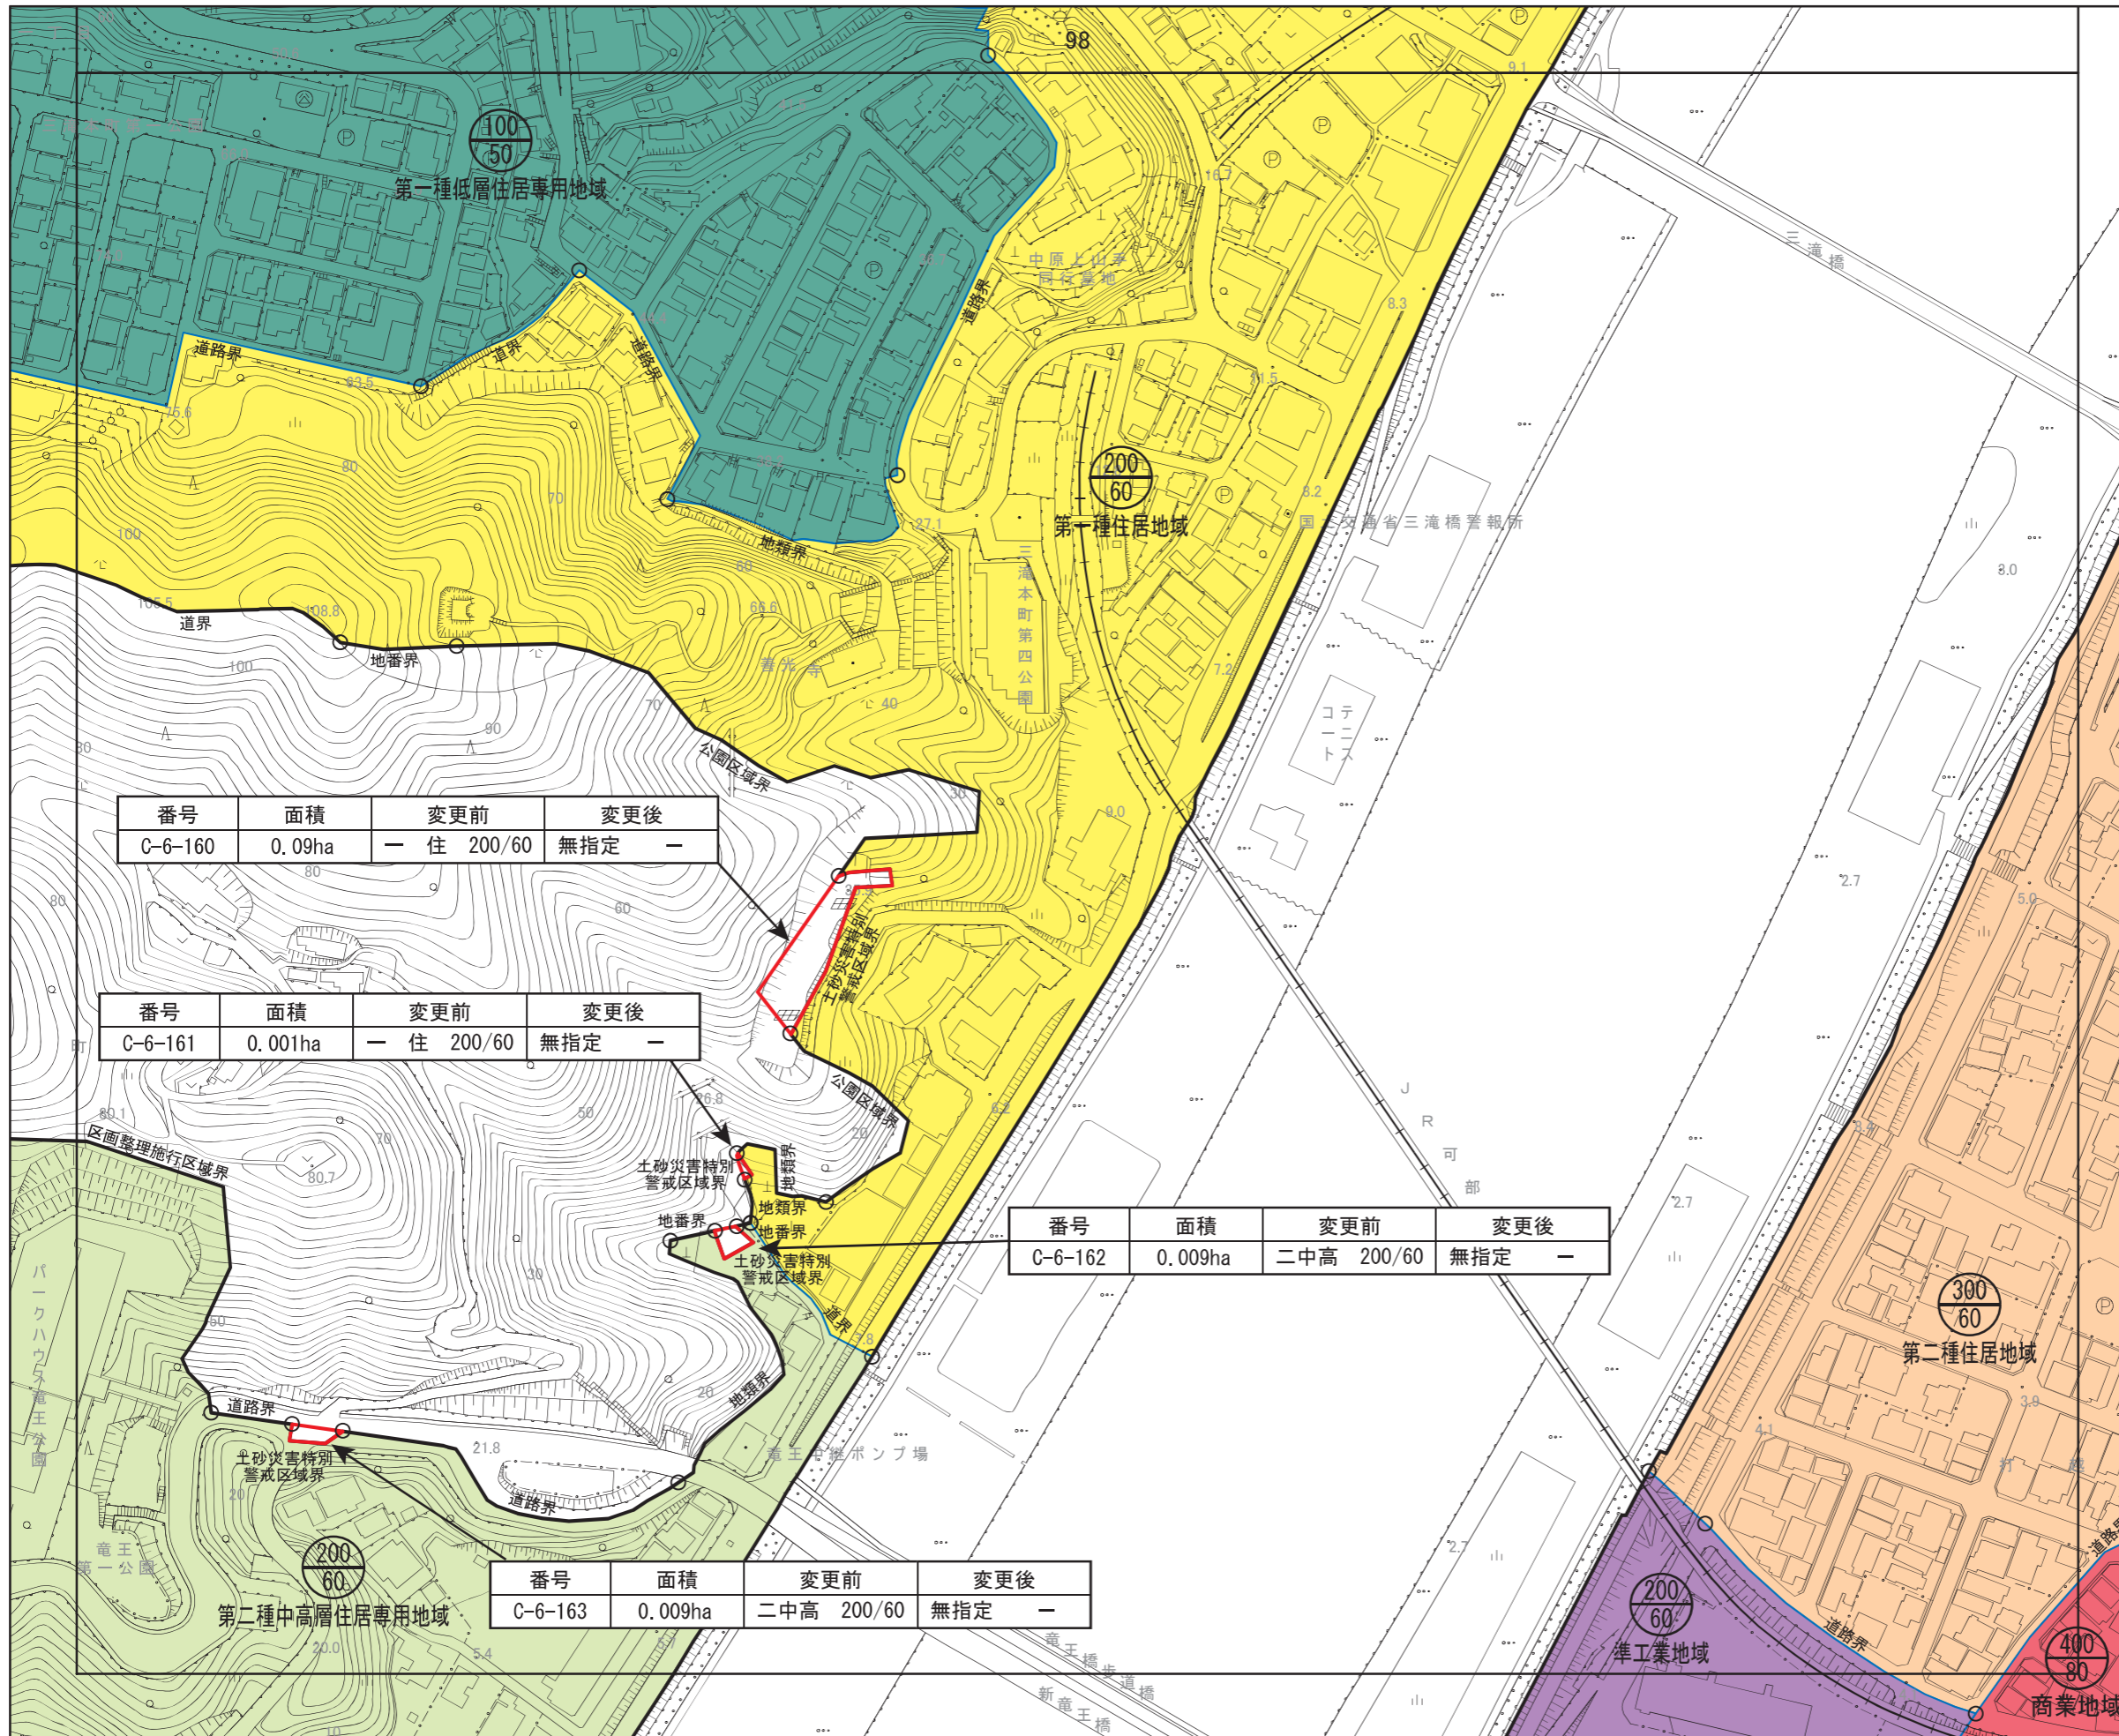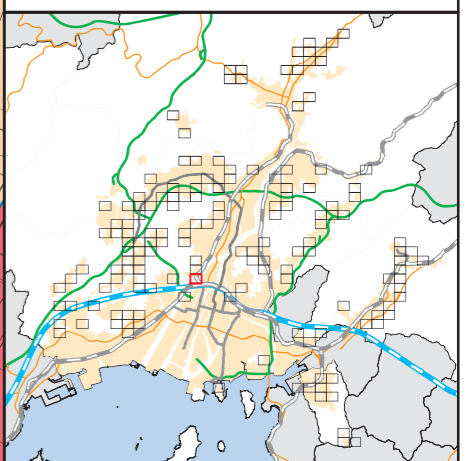

番号	面積	変更前	変更後
C-6-160	0.09ha	住 200/60	無指定

番号	面積	変更前	変更後
C-6-161	0.001ha	住 200/60	無指定

番号	面積	変更前	変更後
C-6-162	0.009ha	二中高 200/60	無指定

番号	面積	変更前	変更後
C-6-163	0.009ha	二中高 200/60	無指定

広島圏都市計画 用途地域の変更



新旧対照図  
(広島市)

[ No. 107 / 152 ]

- 区域区分線
- 用途地域変更区域

- 用途地域
- 第一種低層住居専用地域
  - 第二種低層住居専用地域
  - 第一種中高層住居専用地域
  - 第二種中高層住居専用地域
  - 第一種住居地域
  - 第二種住居地域
  - 準住居地域
  - 近隣商業地域
  - 商業地域
  - 準工業地域
  - 工業地域
  - 工業専用地域

番号	面積	変更前	変更後
C-6-164	0.003ha	二中高 200/60	無指定 -

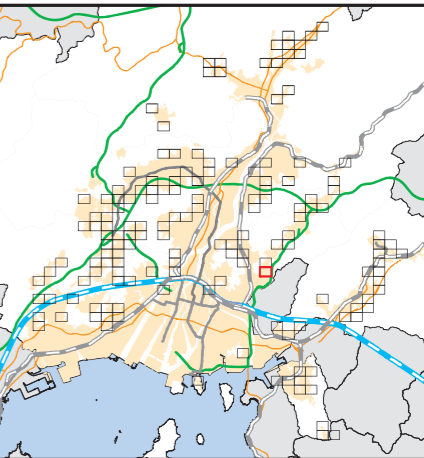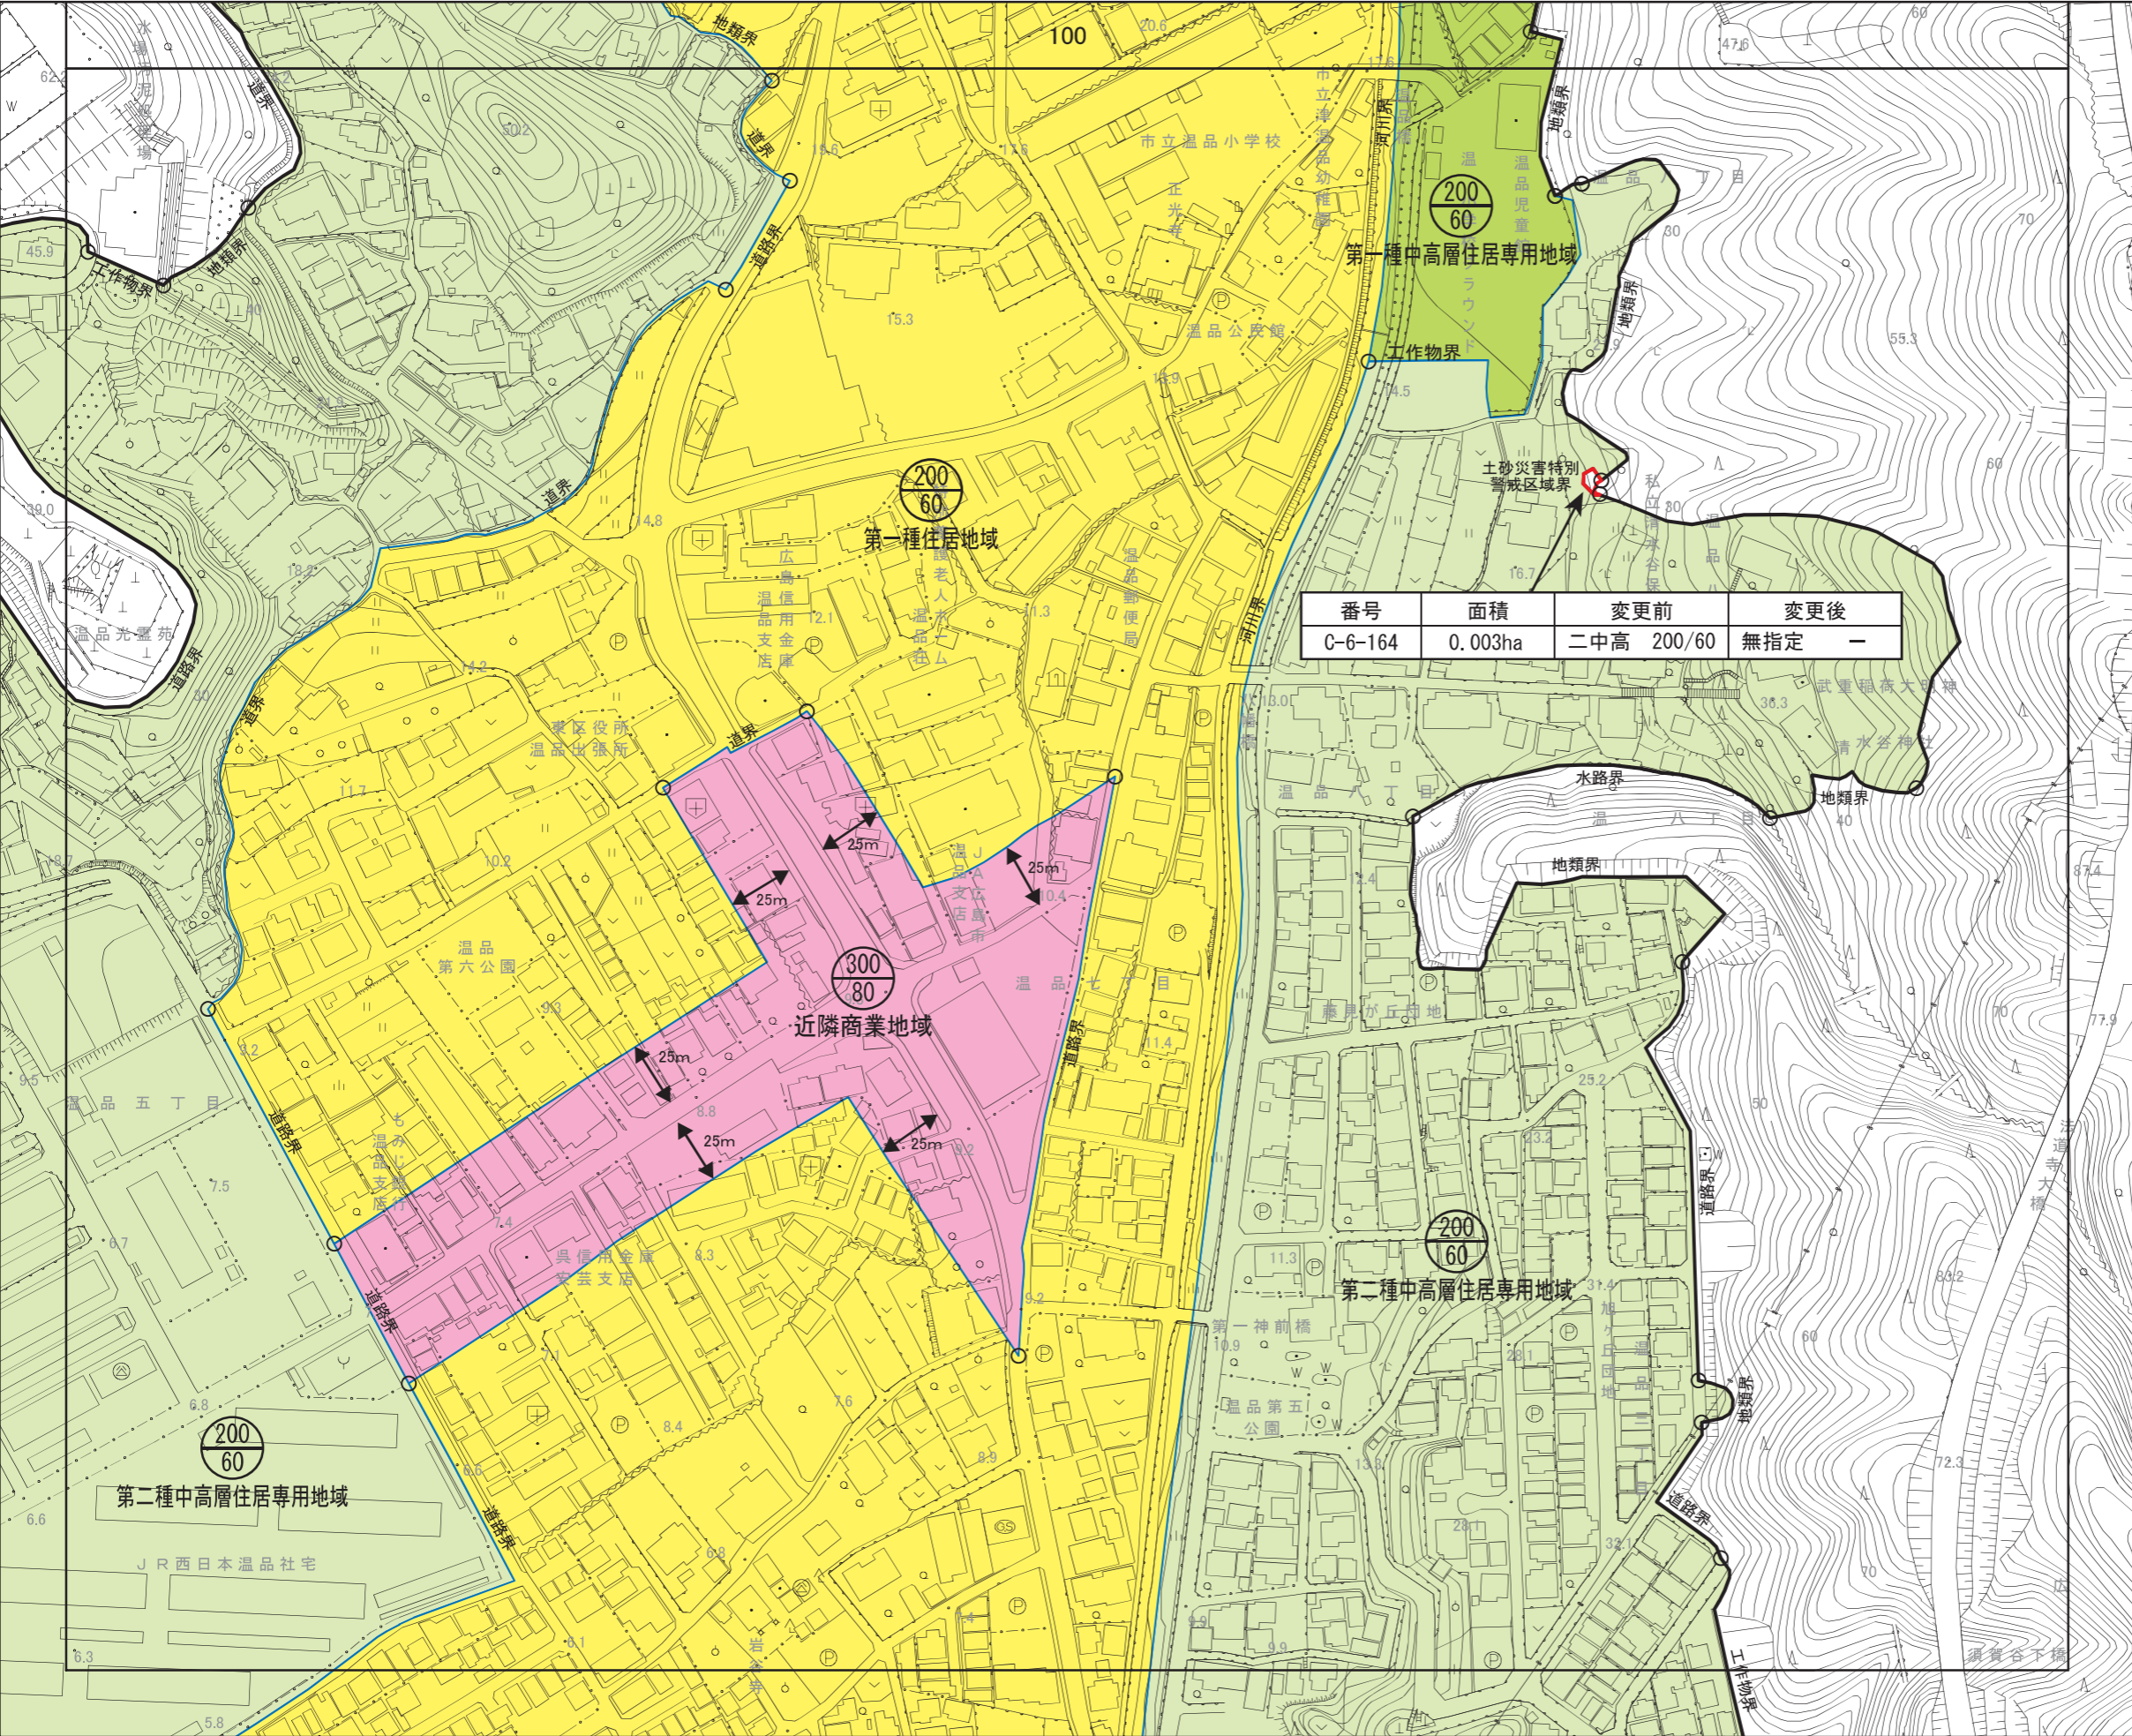

広島圏都市計画 用途地域の変更

新旧対照図  
(広島市)

[ No. 108 / 152 ]



- 区域区分線
- 用途地域変更区域

- 用途地域
- 第一種低層住居専用地域
  - 第二種低層住居専用地域
  - 第一種中高層住居専用地域
  - 第二種中高層住居専用地域
  - 第一種住居地域
  - 第二種住居地域
  - 準住居地域
  - 近隣商業地域
  - 商業地域
  - 準工業地域
  - 工業地域
  - 工業専用地域

番号	面積	変更前	変更後
C-6-166	0.03ha	二中高 200/60	無指定 -

番号	面積	変更前	変更後
C-6-165	0.08ha	- 住 200/60	無指定 -

番号	面積	変更前	変更後
C-6-167	0.04ha	- 住 200/60	無指定 -

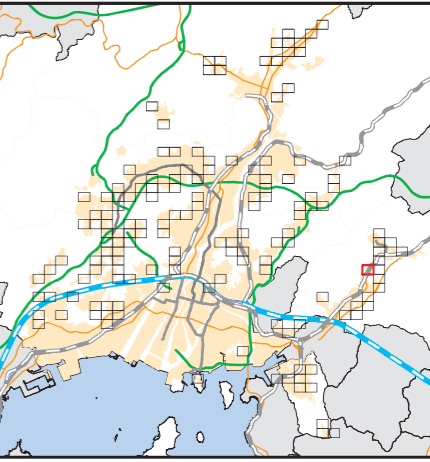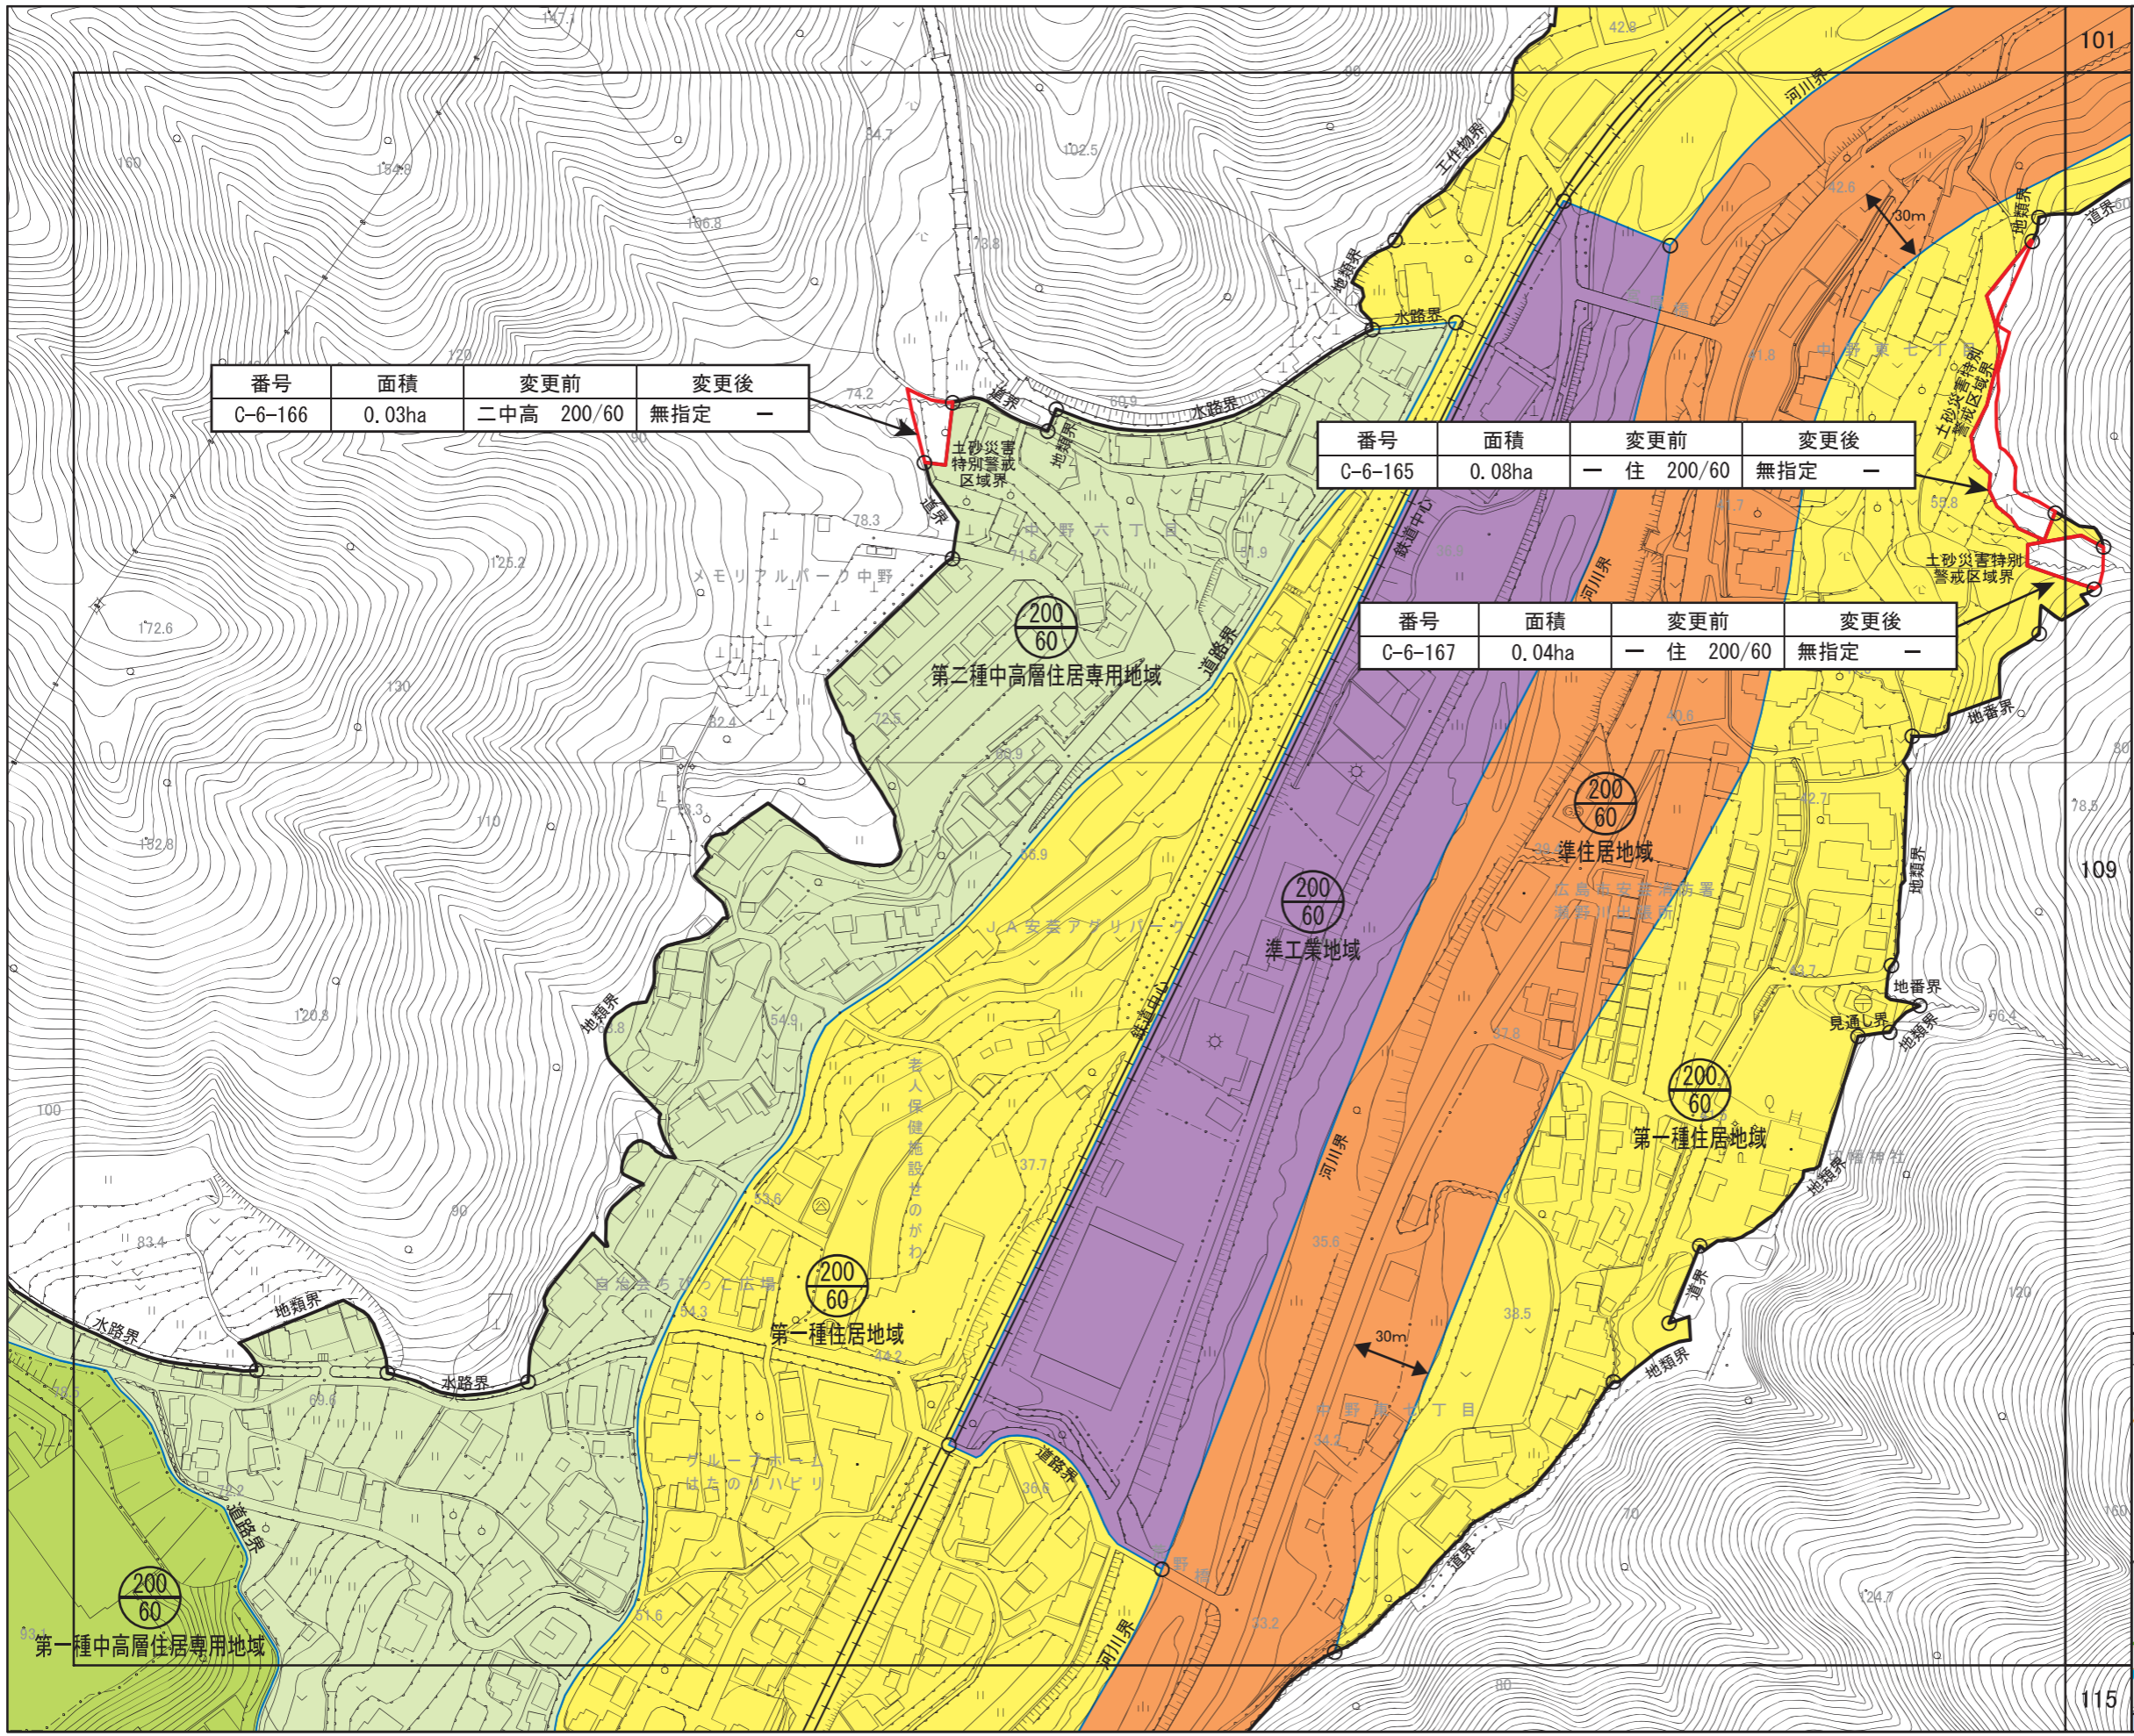





広島圏都市計画 用途地域の変更













新旧対照図

(広島市)

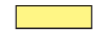[ No. 109 / 152 ]

-  区域区分線
-  用途地域変更区域



用途地域

-  第一種低層住居専用地域
-  第二種低層住居専用地域
-  第一種中高層住居専用地域
-  第二種中高層住居専用地域
-  第一種住居地域
-  第二種住居地域
-  準住居地域
-  近隣商業地域
-  商業地域
-  準工業地域
-  工業地域
-  工業専用地域

番号	面積	変更前	変更後
C-6-165	0.08ha	一 住 200/60	無指定 -

番号	面積	変更前	変更後
C-6-167	0.04ha	一 住 200/60	無指定 -

S = 1/2,500

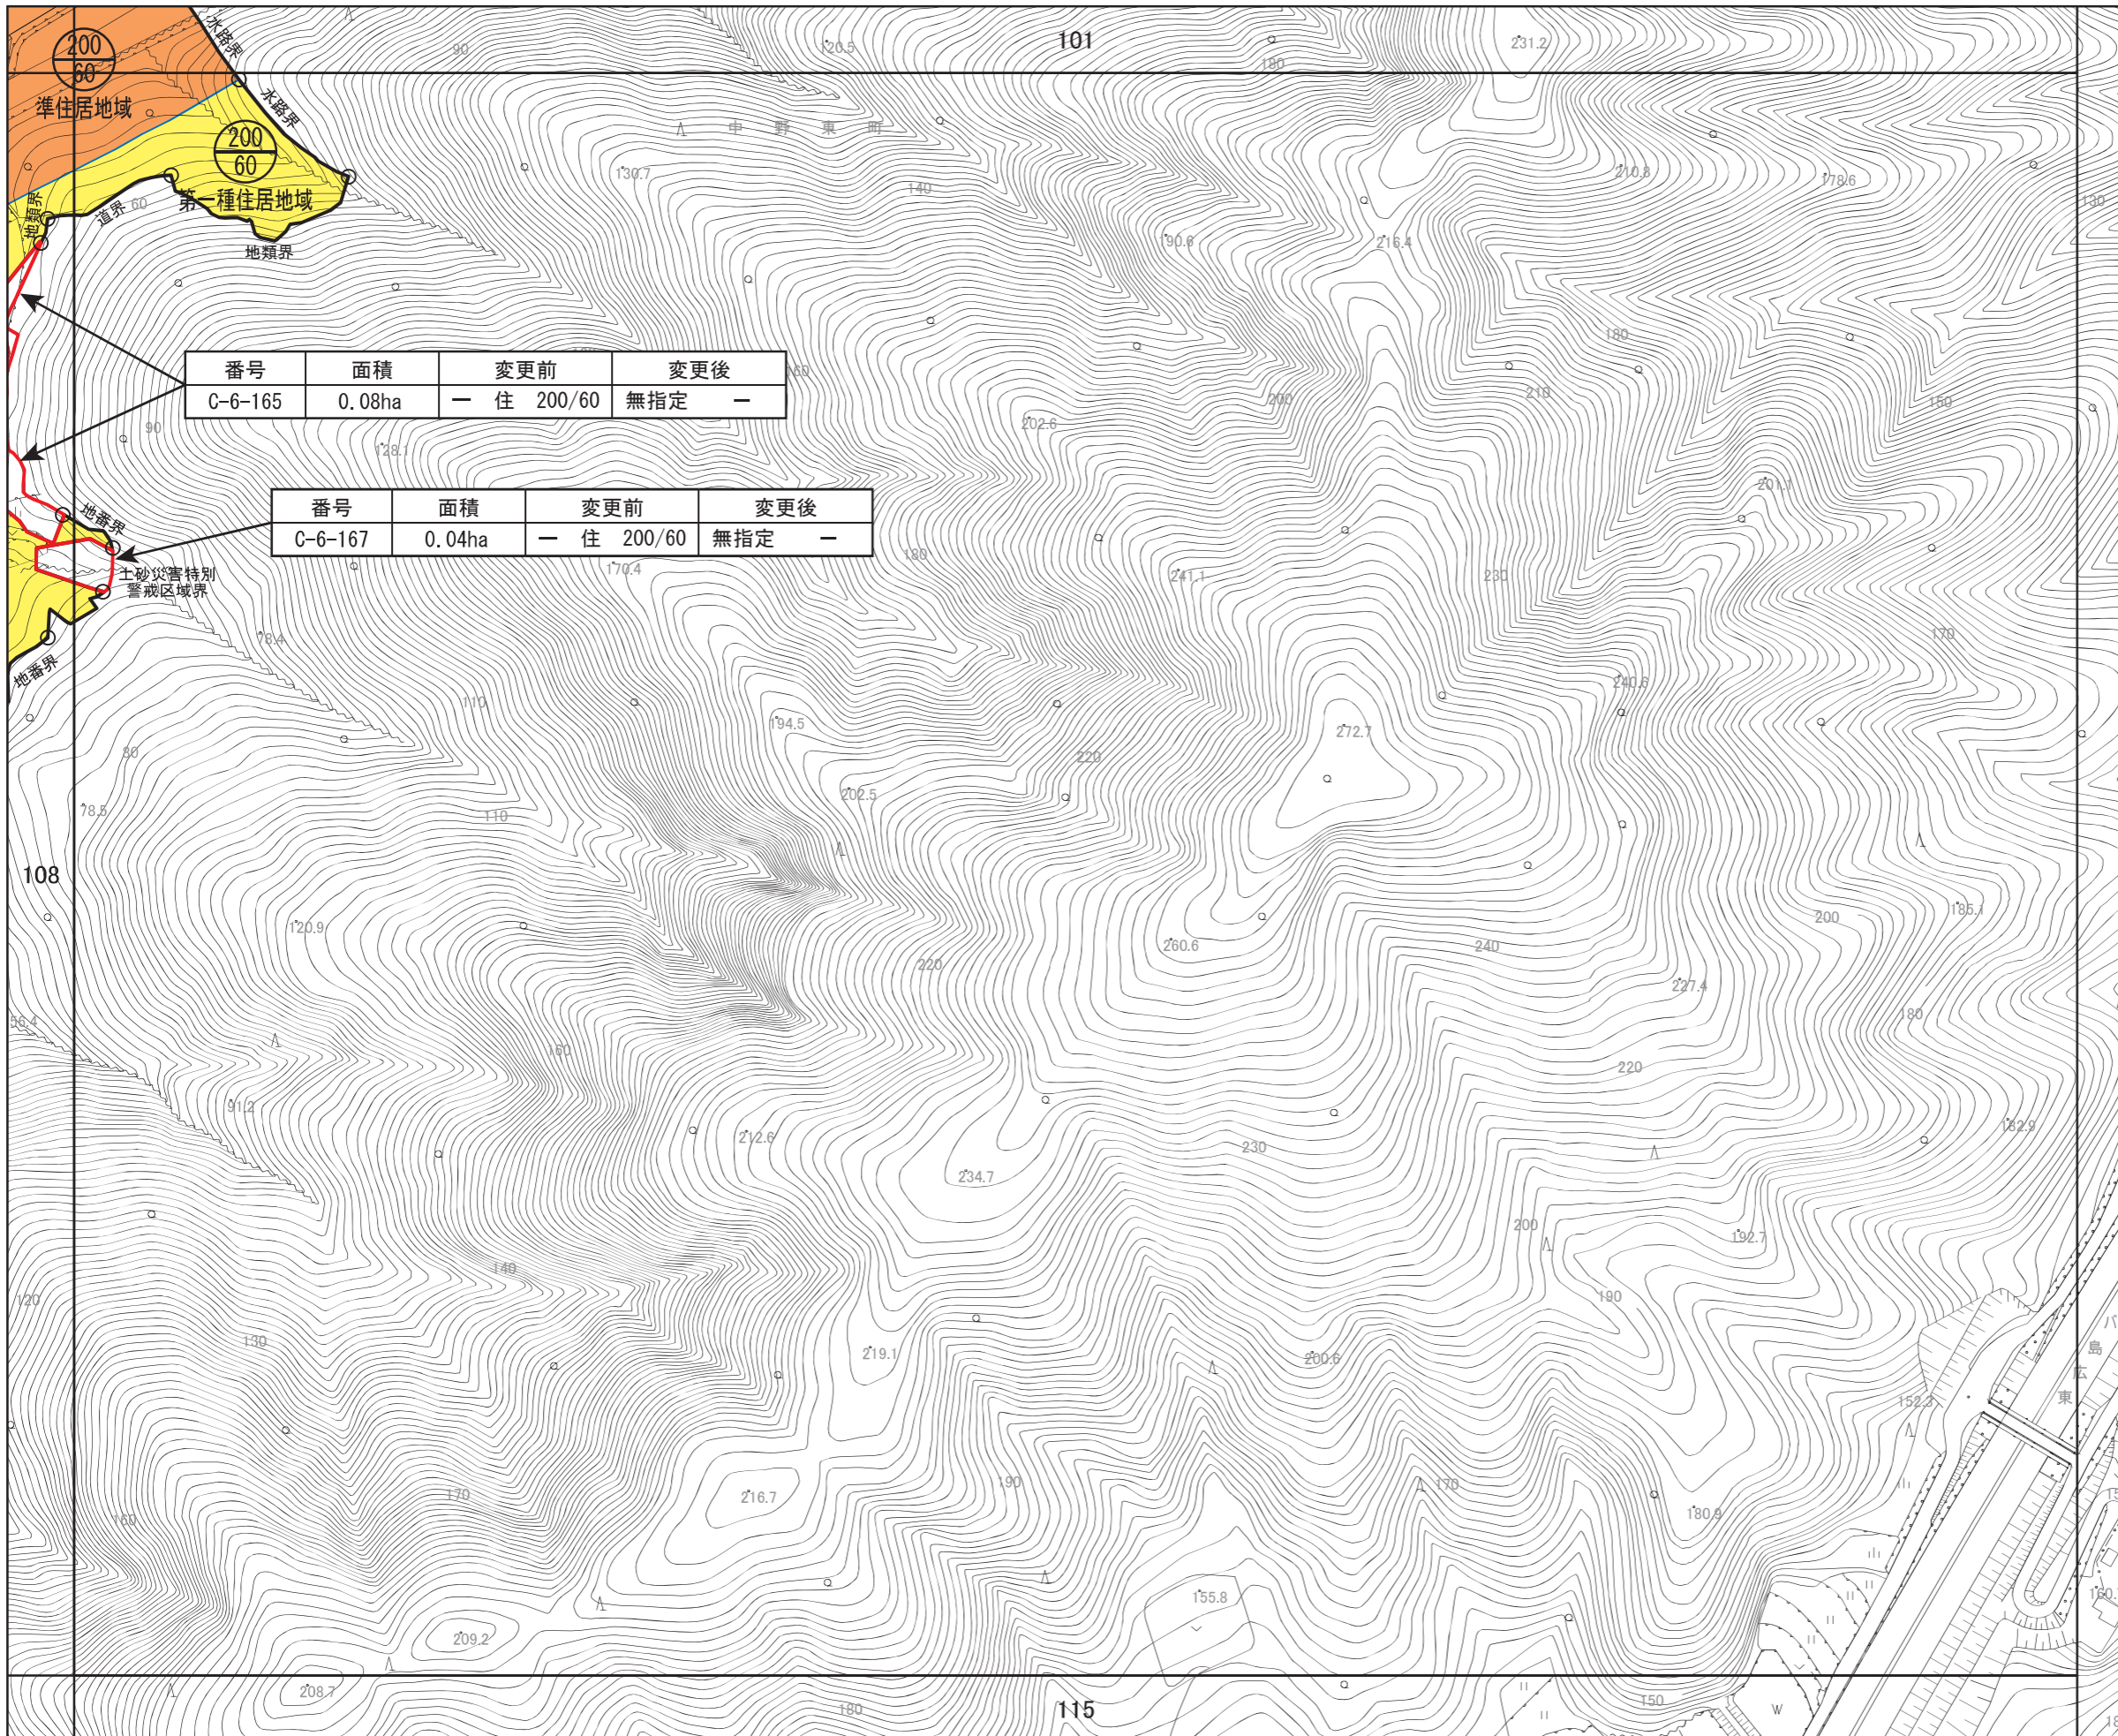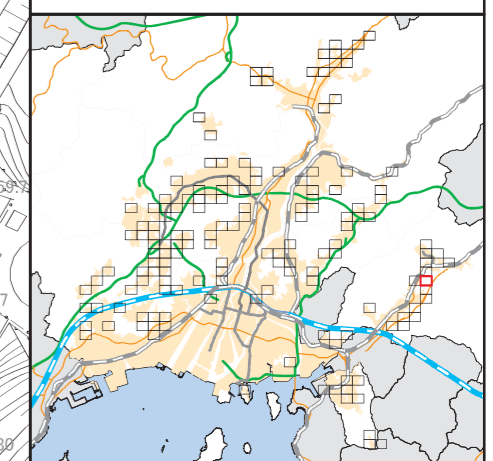


広島圏都市計画 用途地域の変更

新旧対照図  
(広島市)

[ No. 110 / 152 ]

- 区域区分線
- 用途地域変更区域

- 用途地域
- 第一種低層住居専用地域
  - 第二種低層住居専用地域
  - 第一種中高層住居専用地域
  - 第二種中高層住居専用地域
  - 第一種住居地域
  - 第二種住居地域
  - 準住居地域
  - 近隣商業地域
  - 商業地域
  - 準工業地域
  - 工業地域
  - 工業専用地域

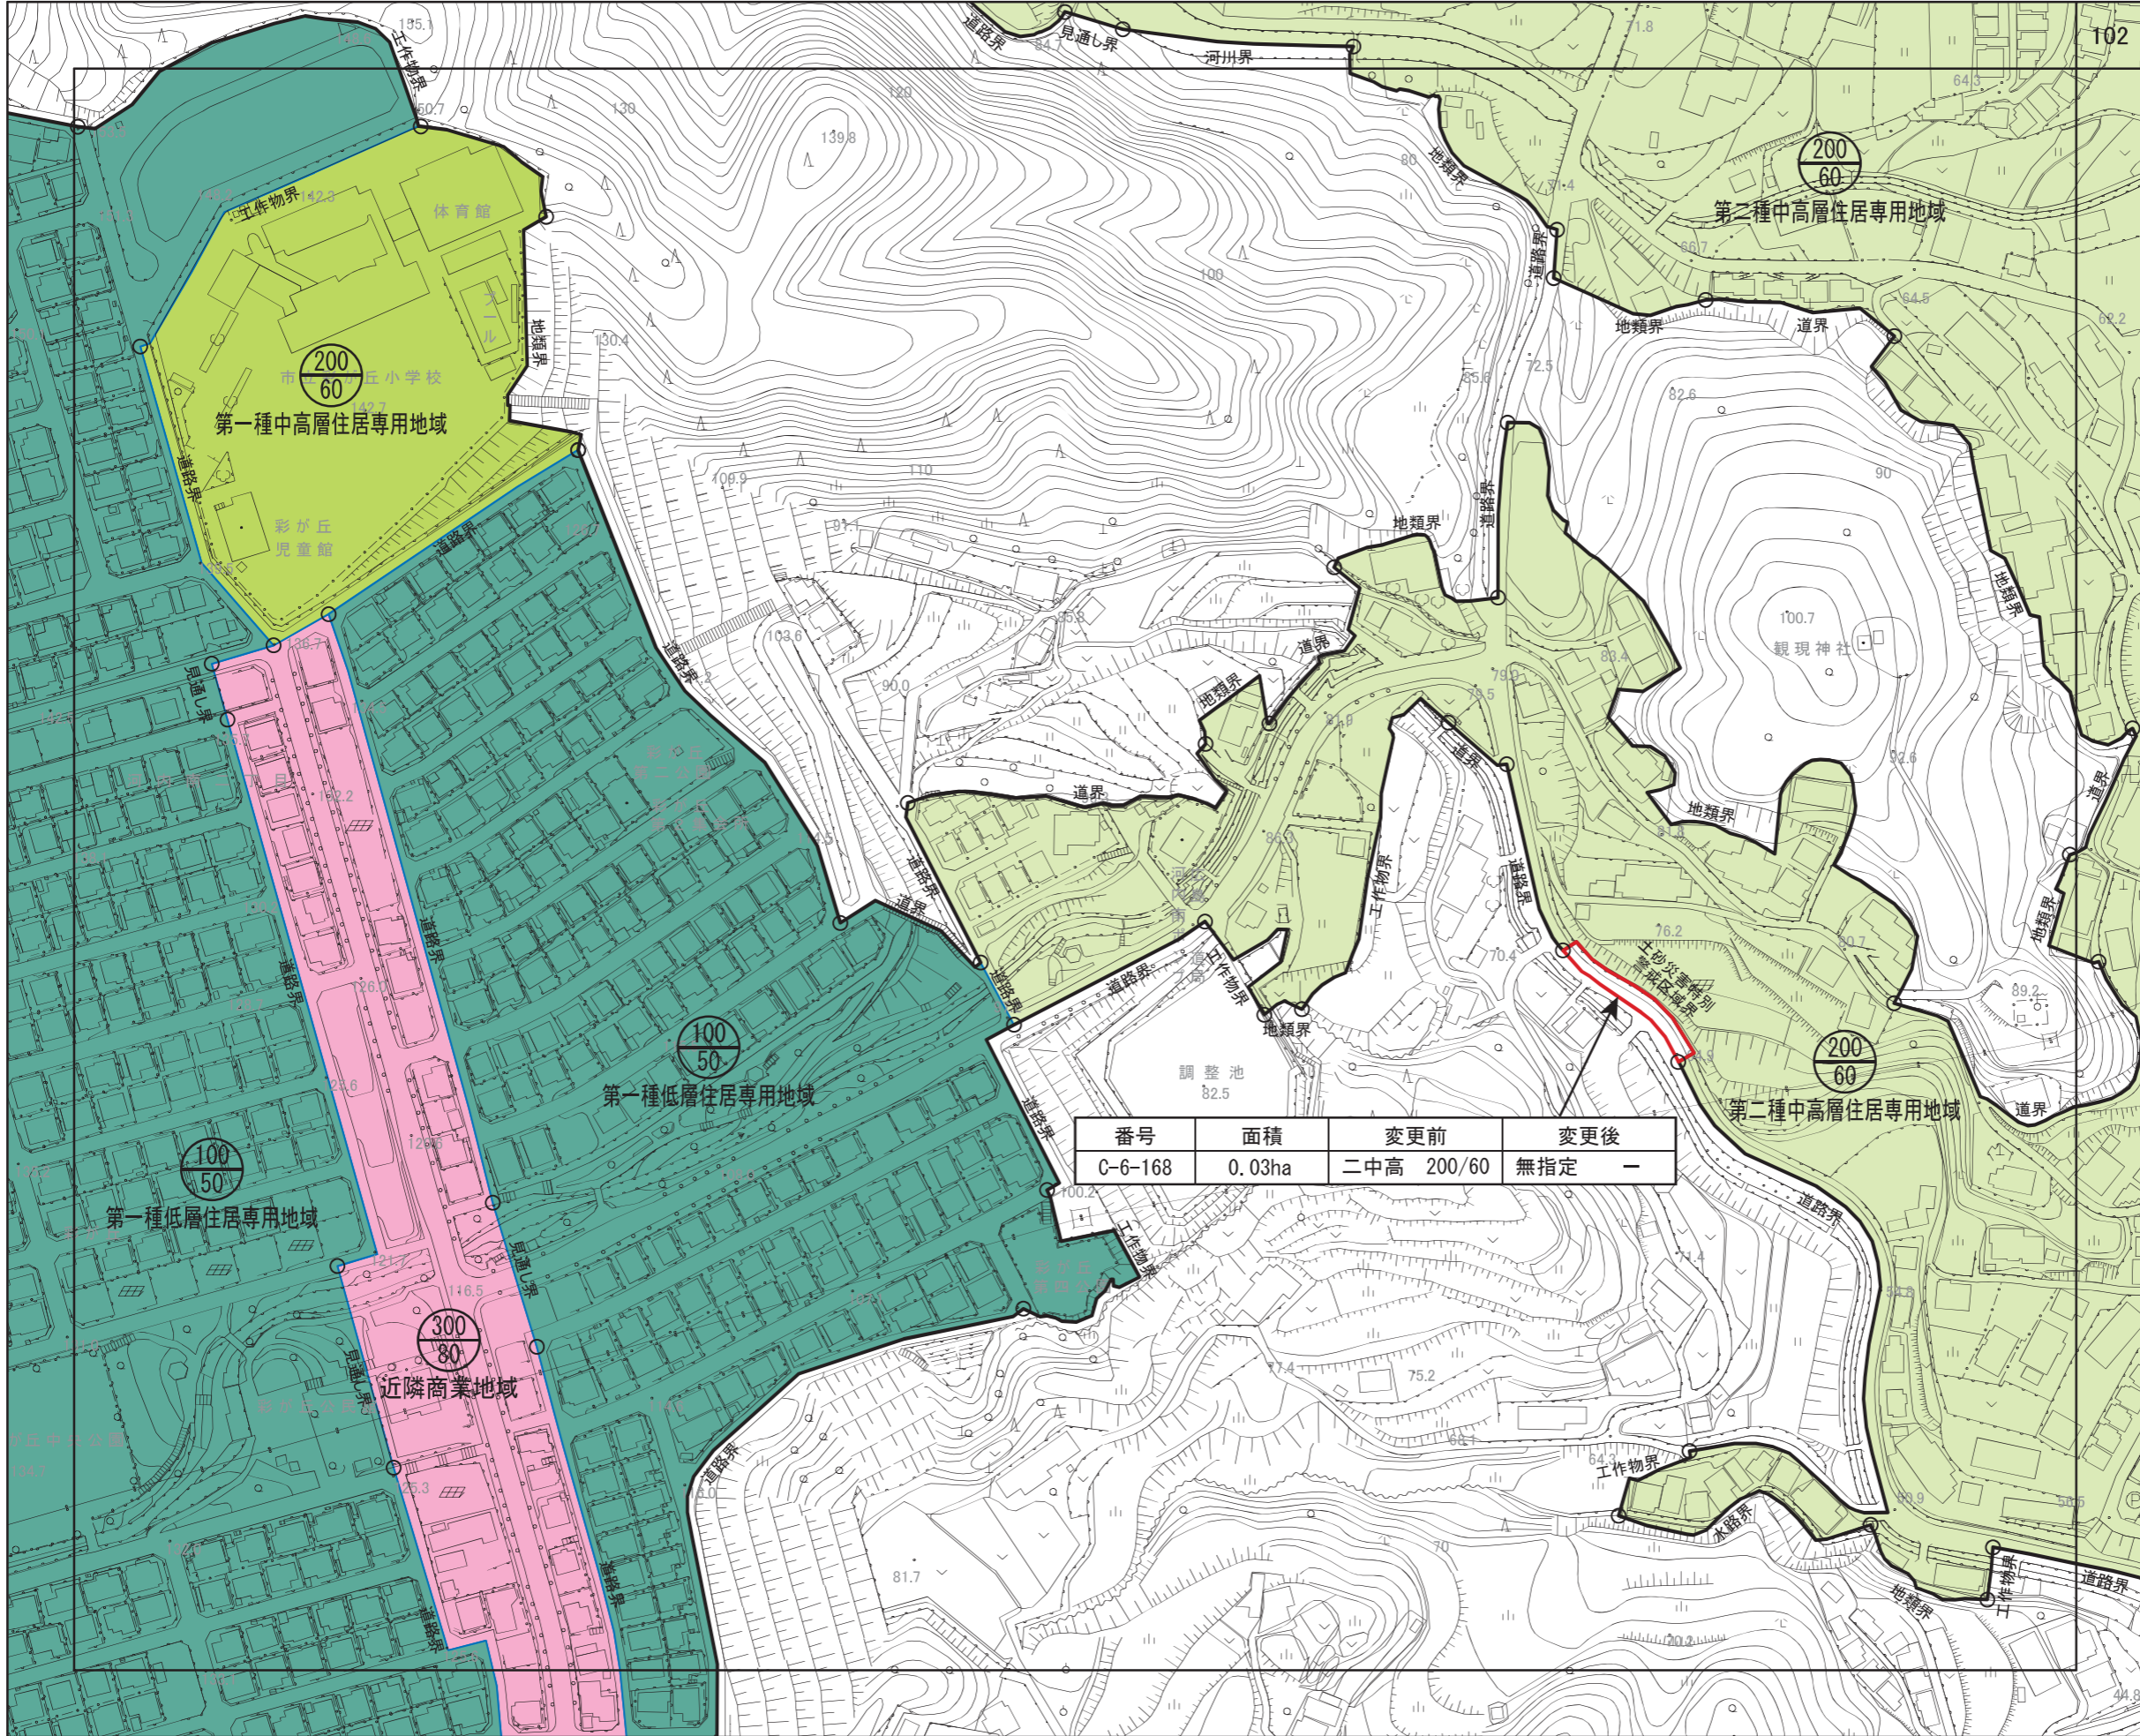

番号	面積	変更前	変更後
C-6-168	0.03ha	二中高 200/60	無指定 -

