

広島圏都市計画 用途地域の変更



新旧対照図
(広島市)

[No. 121 / 152]

- 区域区分線
- 用途地域変更区域

- 用途地域
- 第一種低層住居専用地域
 - 第二種低層住居専用地域
 - 第一種中高層住居専用地域
 - 第二種中高層住居専用地域
 - 第一種住居地域
 - 第二種住居地域
 - 準住居地域
 - 近隣商業地域
 - 商業地域
 - 準工業地域
 - 工業地域
 - 工業専用地域

番号	面積	変更前	変更後
C-6-188	0.004ha	二中高 200/60	無指定 —

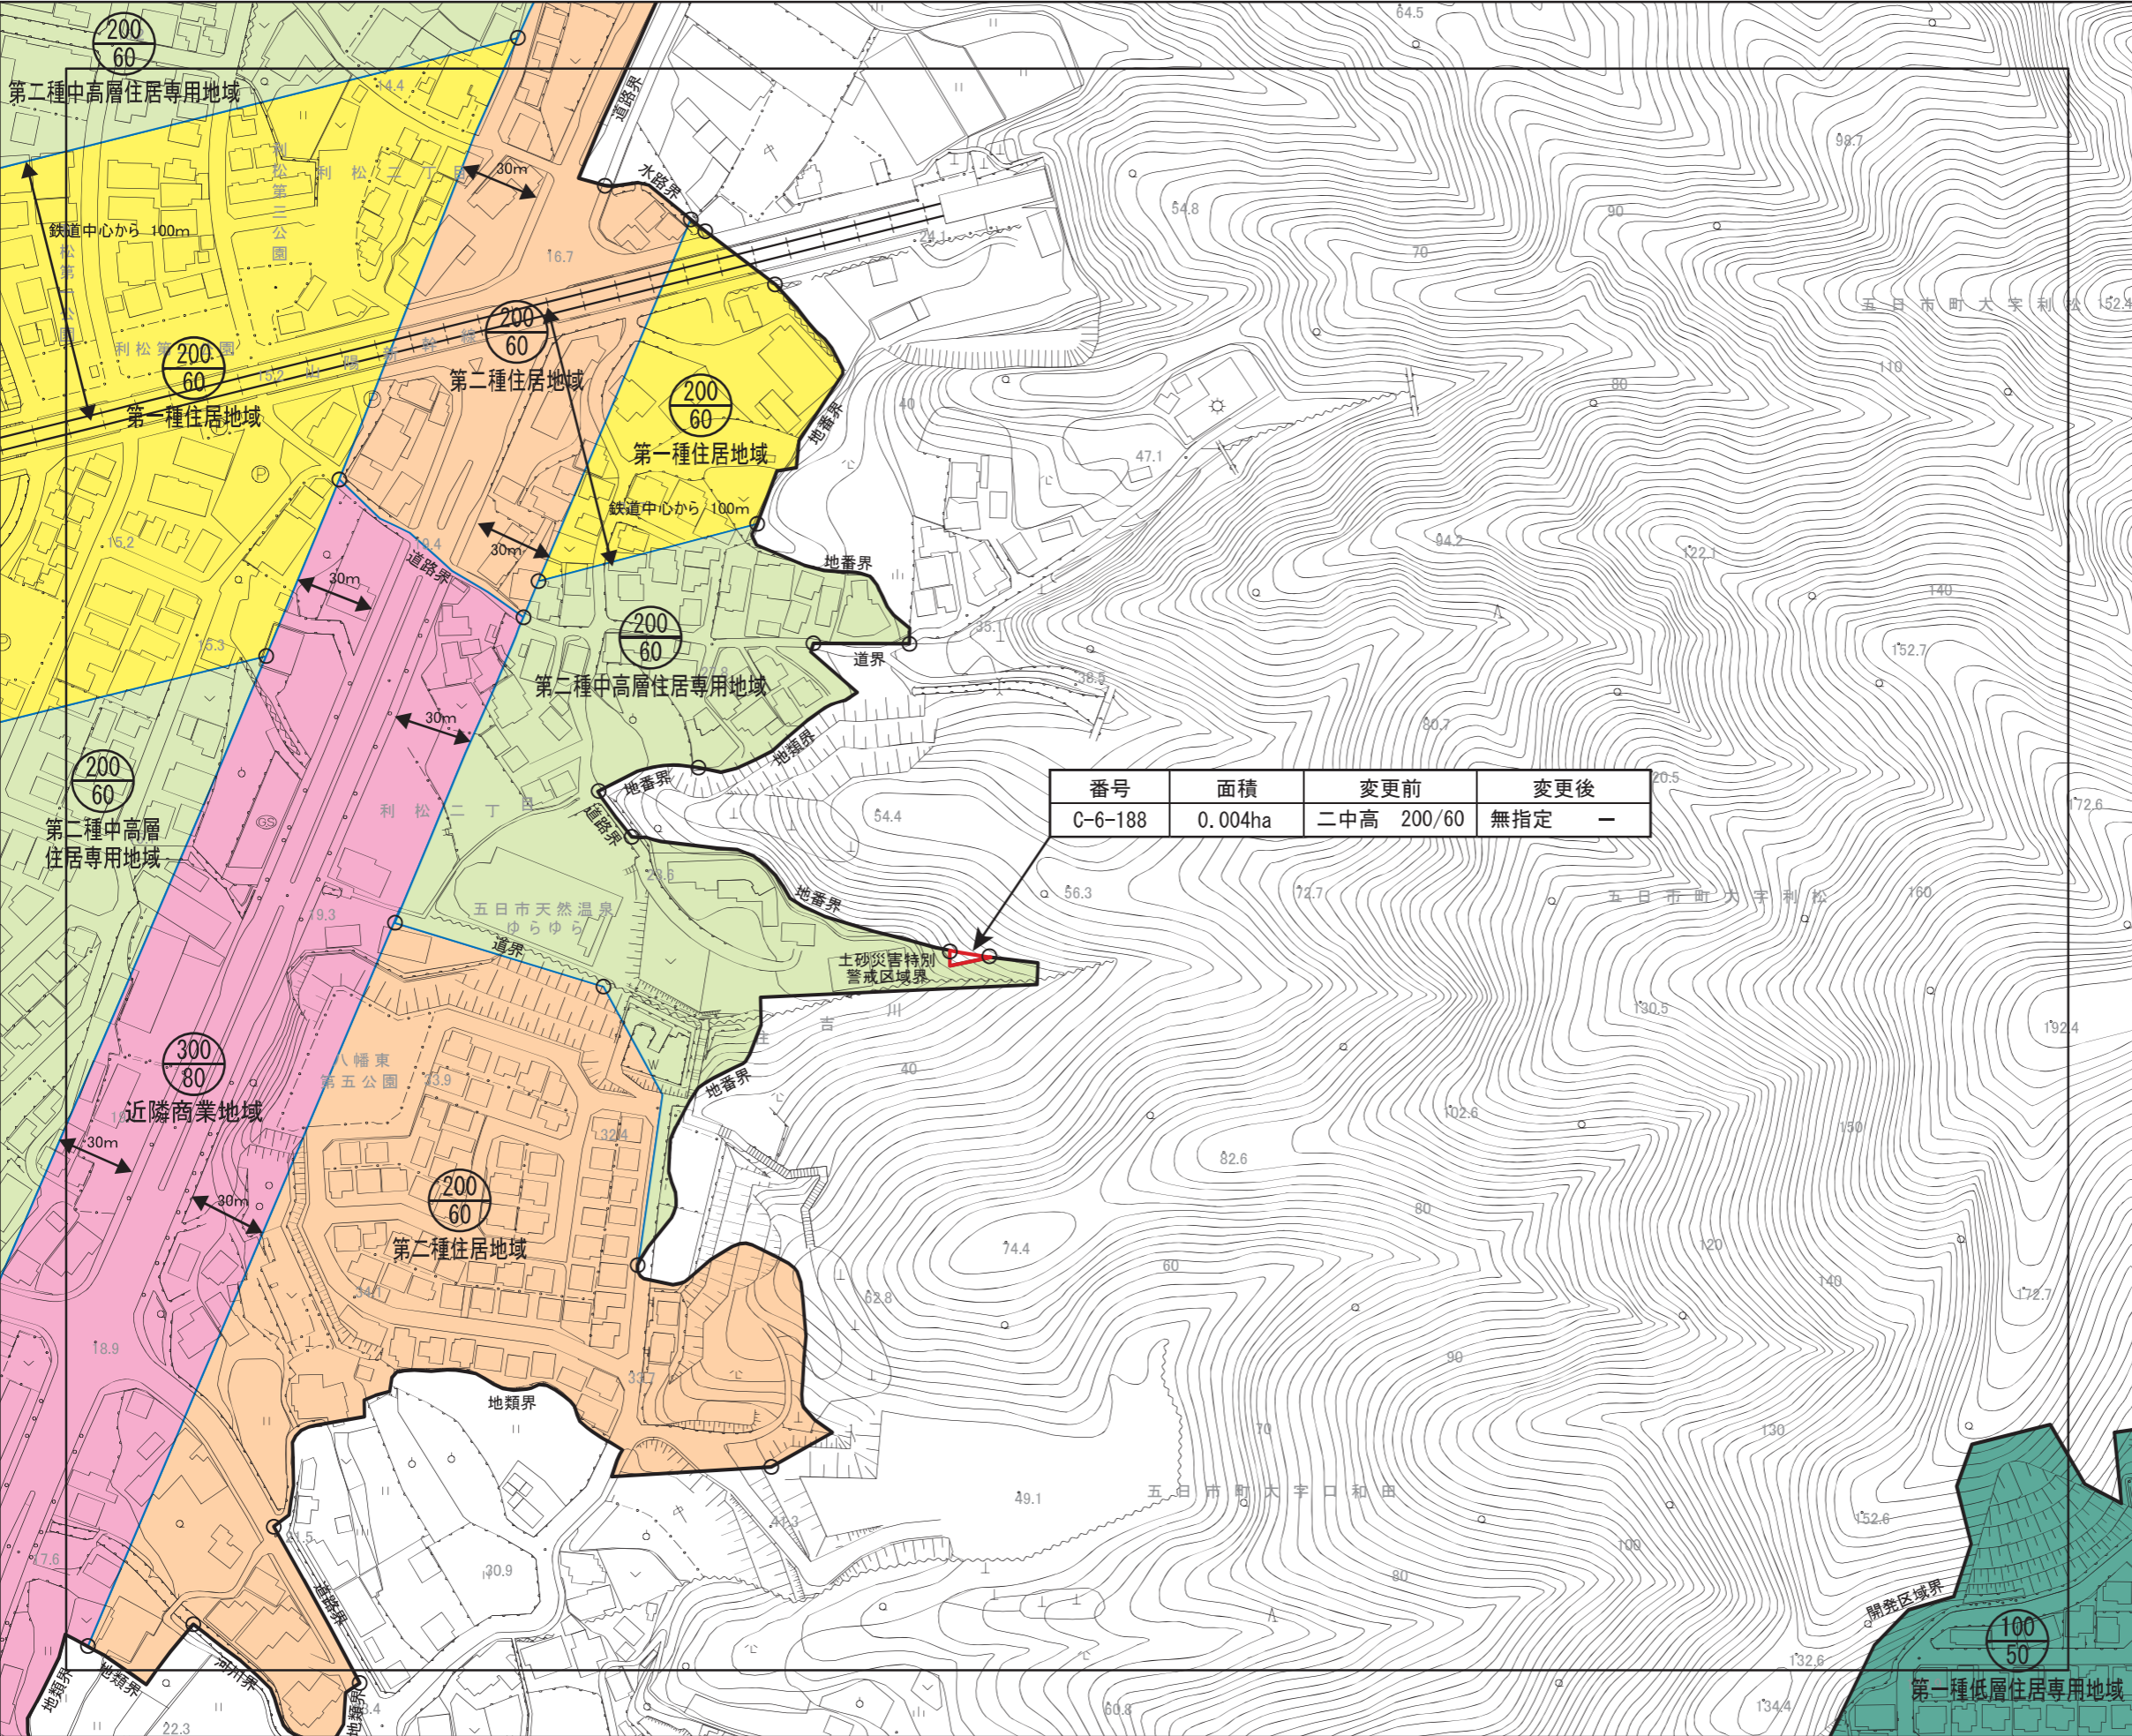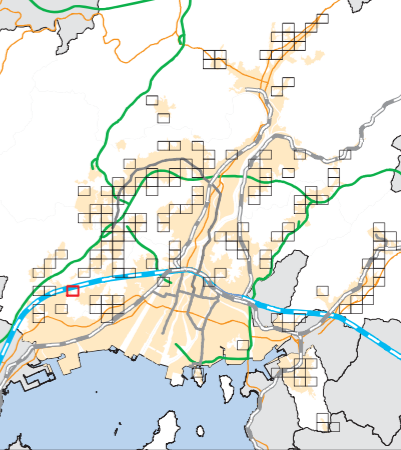

広島圏都市計画 用途地域の変更

新旧対照図

(広島市)


[No. 122 / 152]

- 区域区分線
- 用途地域変更区域


用途地域

- 第一種低層住居専用地域
- 第二種低層住居専用地域
- 第一種中高層住居専用地域
- 第二種中高層住居専用地域
- 第一種住居地域
- 第二種住居地域
- 準住居地域
- 近隣商業地域
- 商業地域
- 準工業地域
- 工業地域
- 工業専用地域

S = 1/2,500

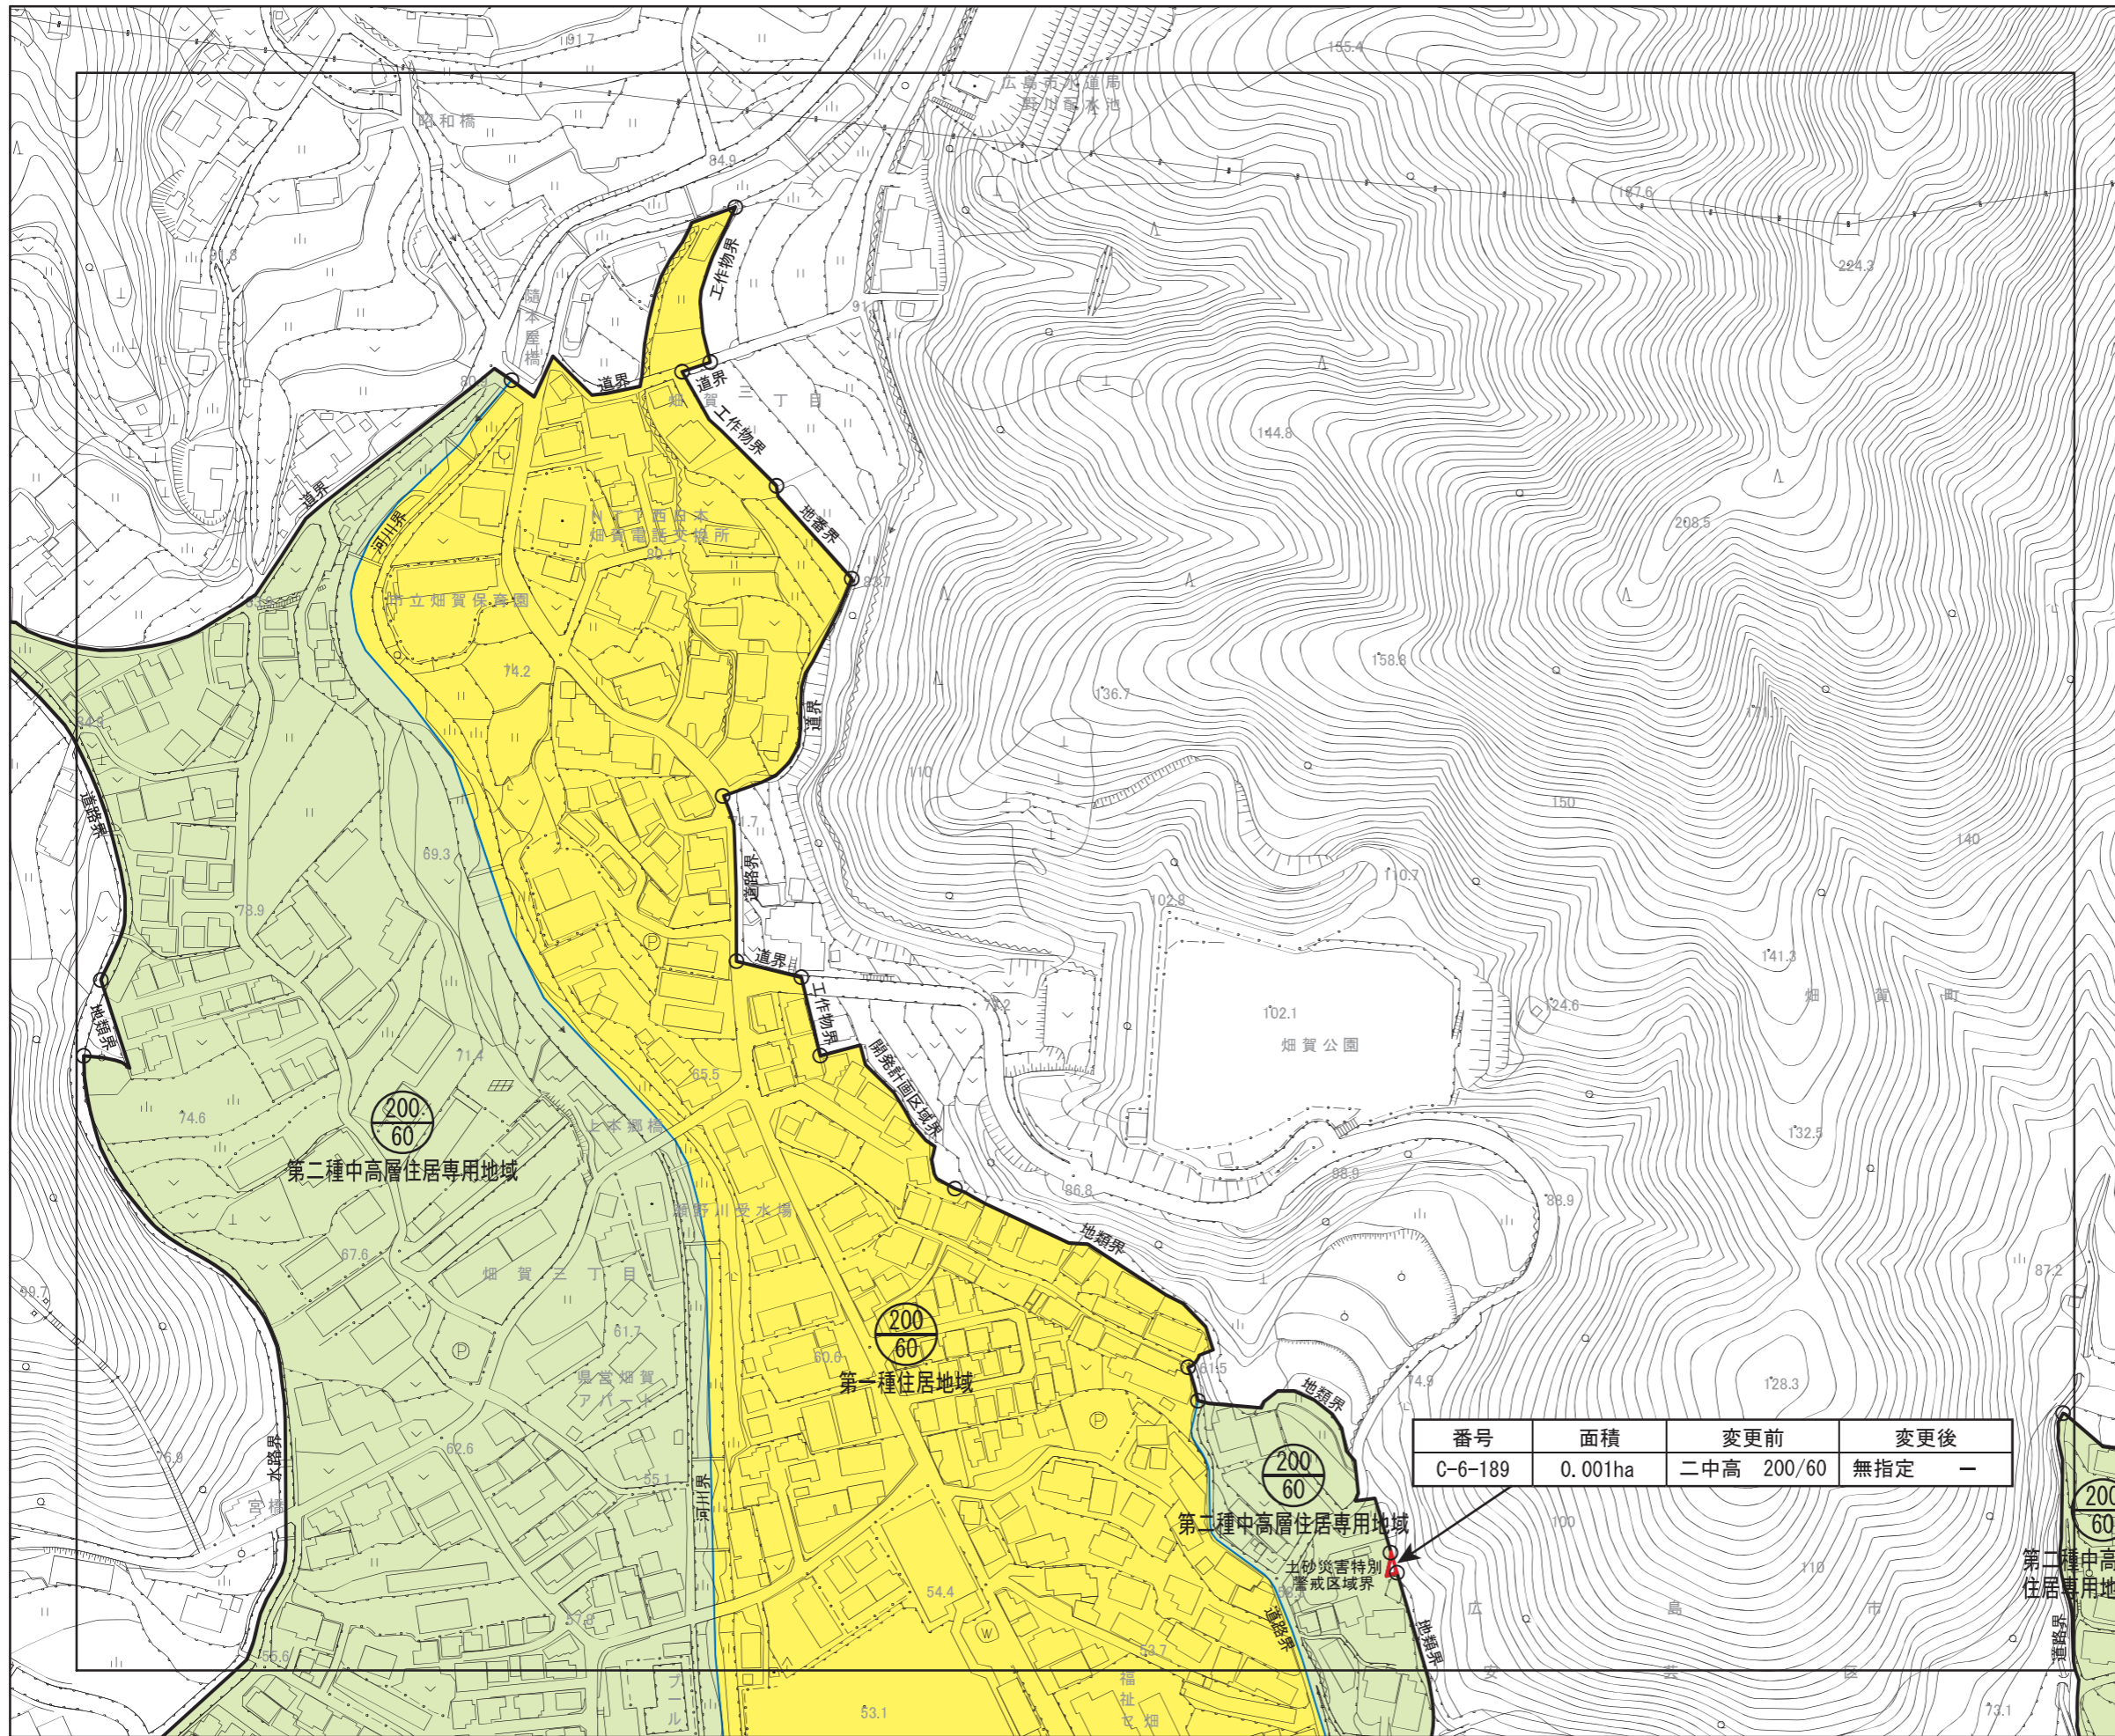

番号	面積	変更前	変更後
C-6-189	0.001ha	二中高 200/60	無指定 -

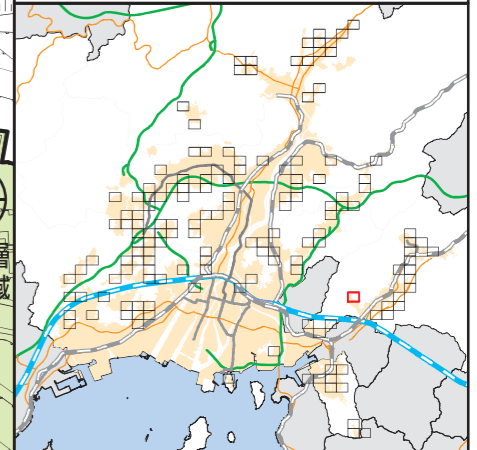

新旧対照図

(広島市)



[No. 123 / 152]

- 区域区分線
- 用途地域変更区域

用途地域

- 第一種低層住居専用地域
- 第二種低層住居専用地域
- 第一種中高層住居専用地域
- 第二種中高層住居専用地域
- 第一種住居地域
- 第二種住居地域
- 準住居地域
- 近隣商業地域
- 商業地域
- 準工業地域
- 工業地域
- 工業専用地域

番号	面積	変更前	変更後
C-6-190	0.03ha	— 住 200/60	無指定 —

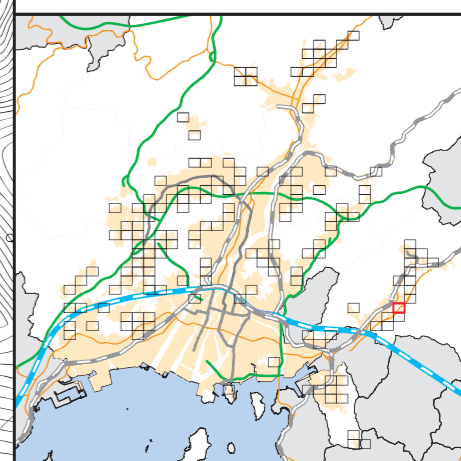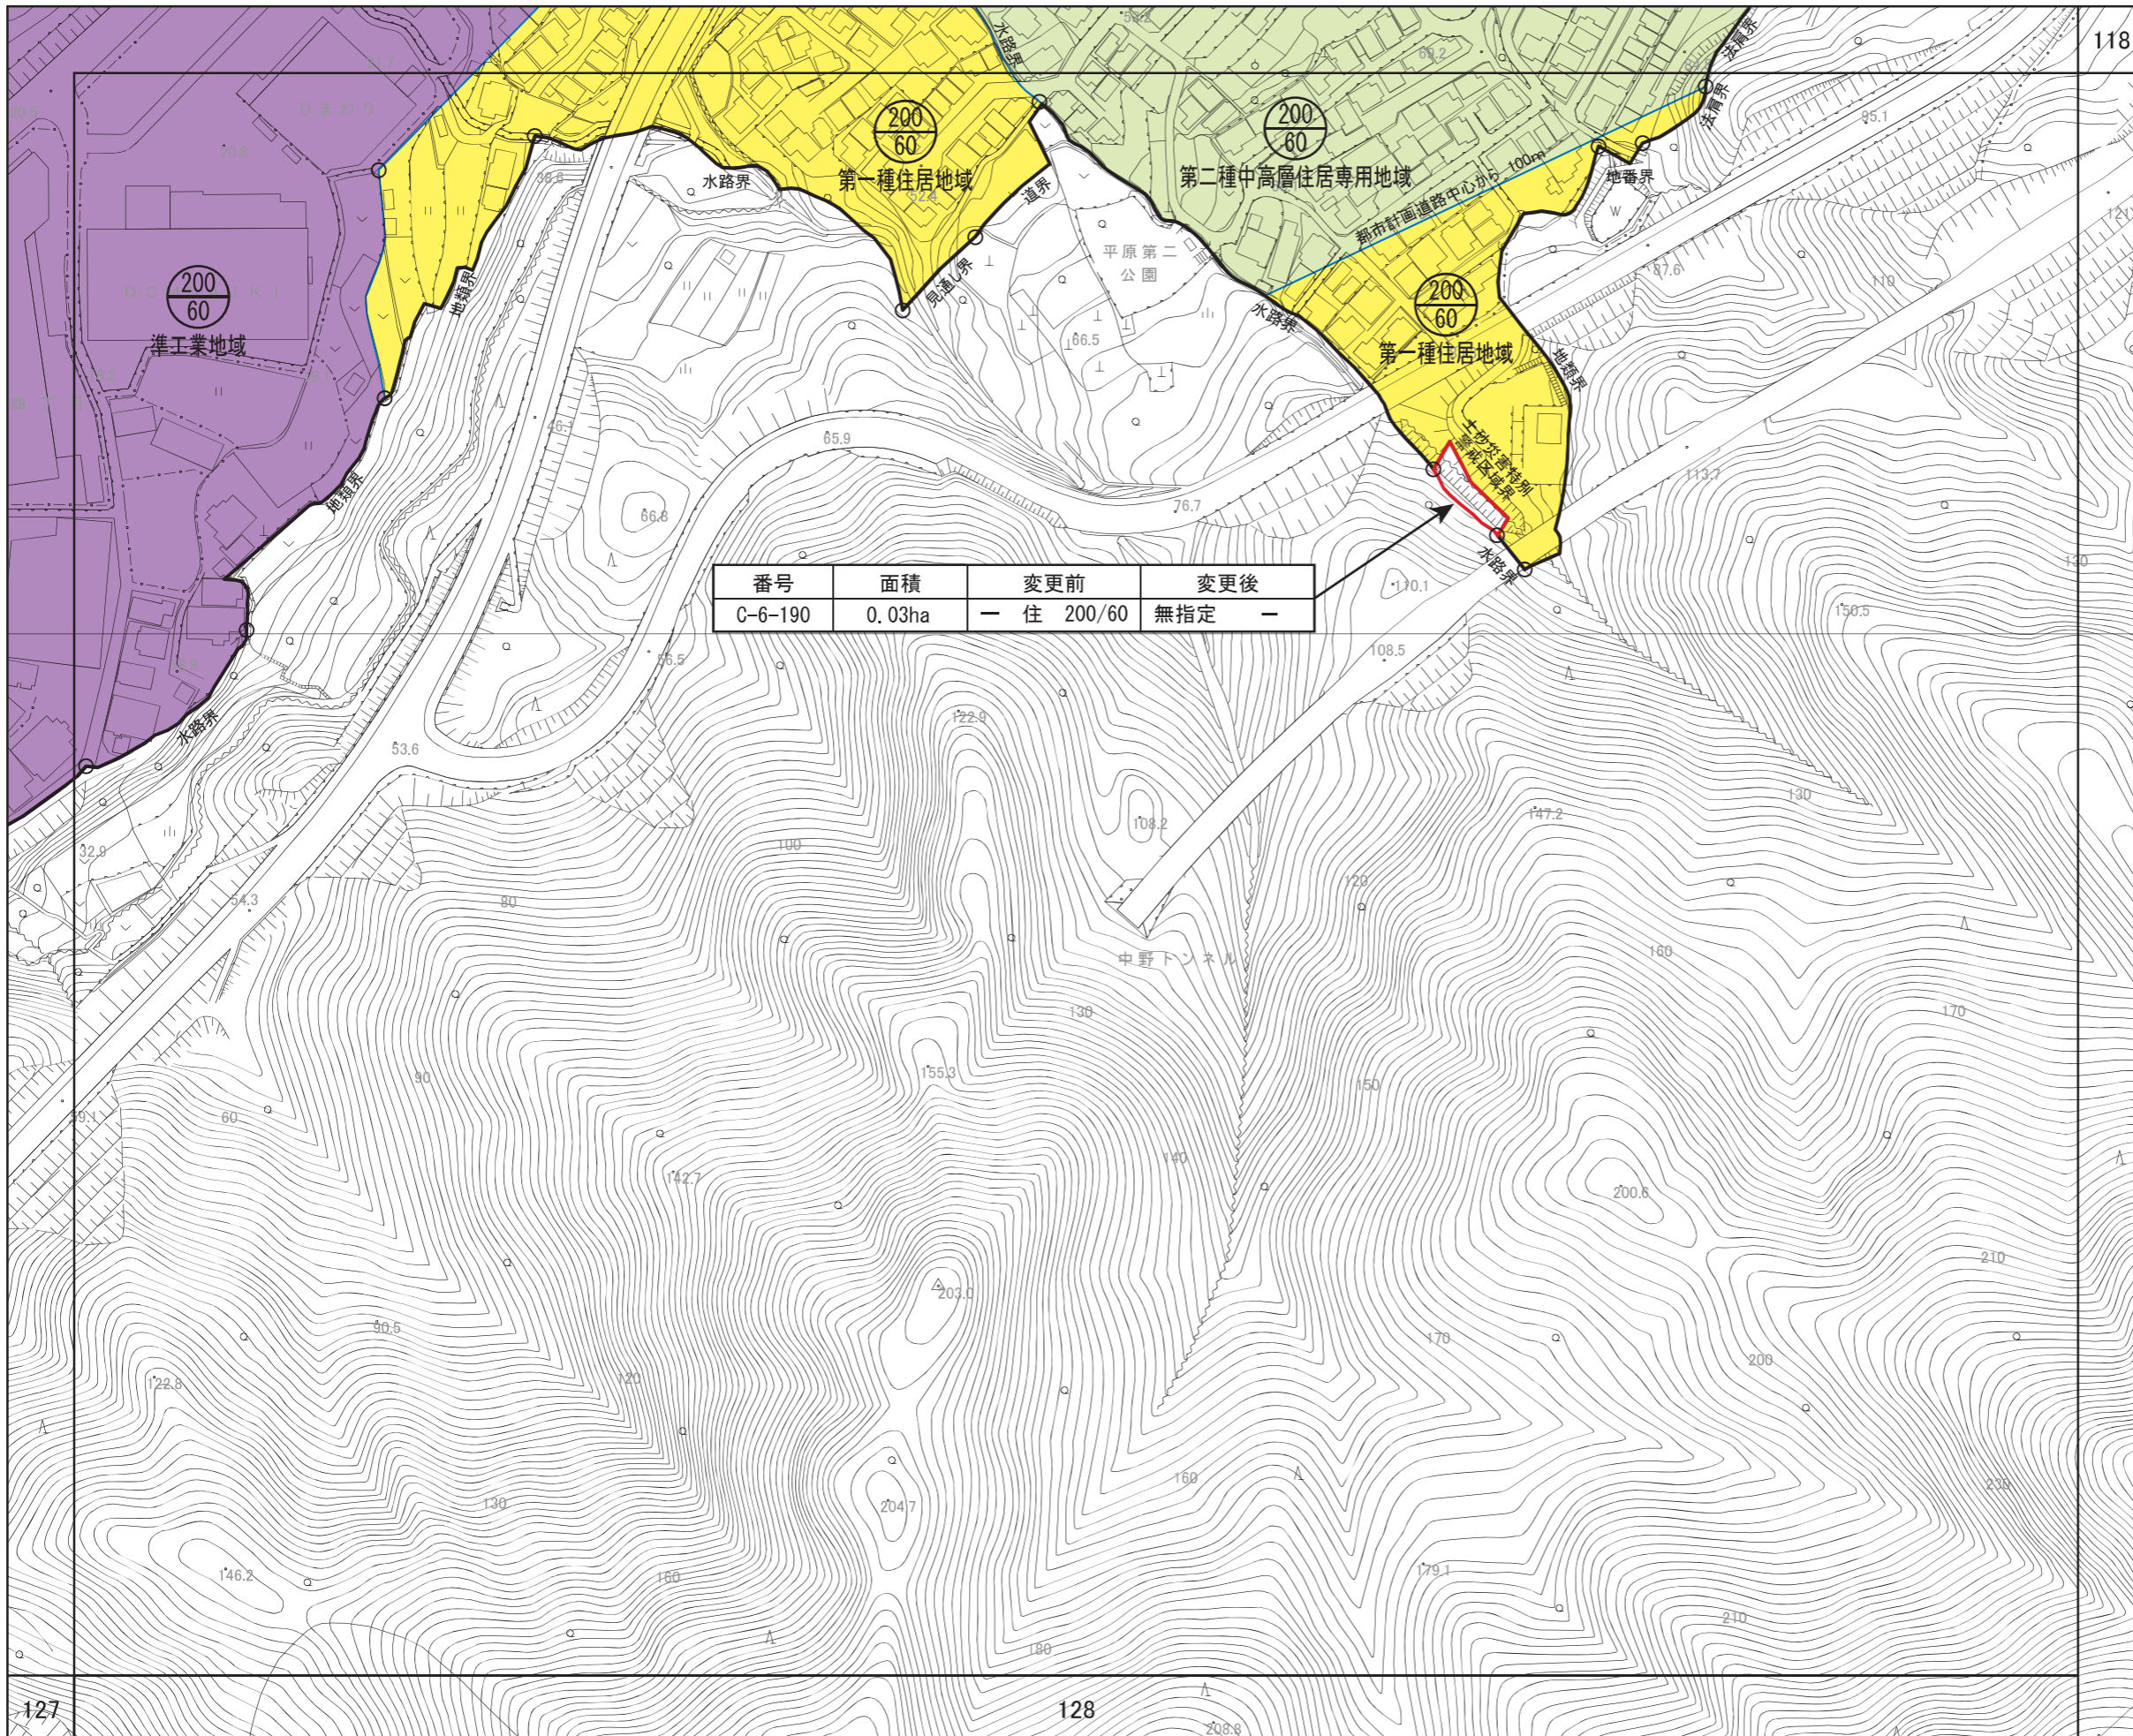



広島圏都市計画 用途地域の変更

新旧対照図
(広島市)

[No. 124 / 152]

- 区域区分線
- 用途地域変更区域

- 用途地域
- 第一種低層住居専用地域
 - 第二種低層住居専用地域
 - 第一種中高層住居専用地域
 - 第二種中高層住居専用地域
 - 第一種住居地域
 - 第二種住居地域
 - 準住居地域
 - 近隣商業地域
 - 商業地域
 - 準工業地域
 - 工業地域
 - 工業専用地域

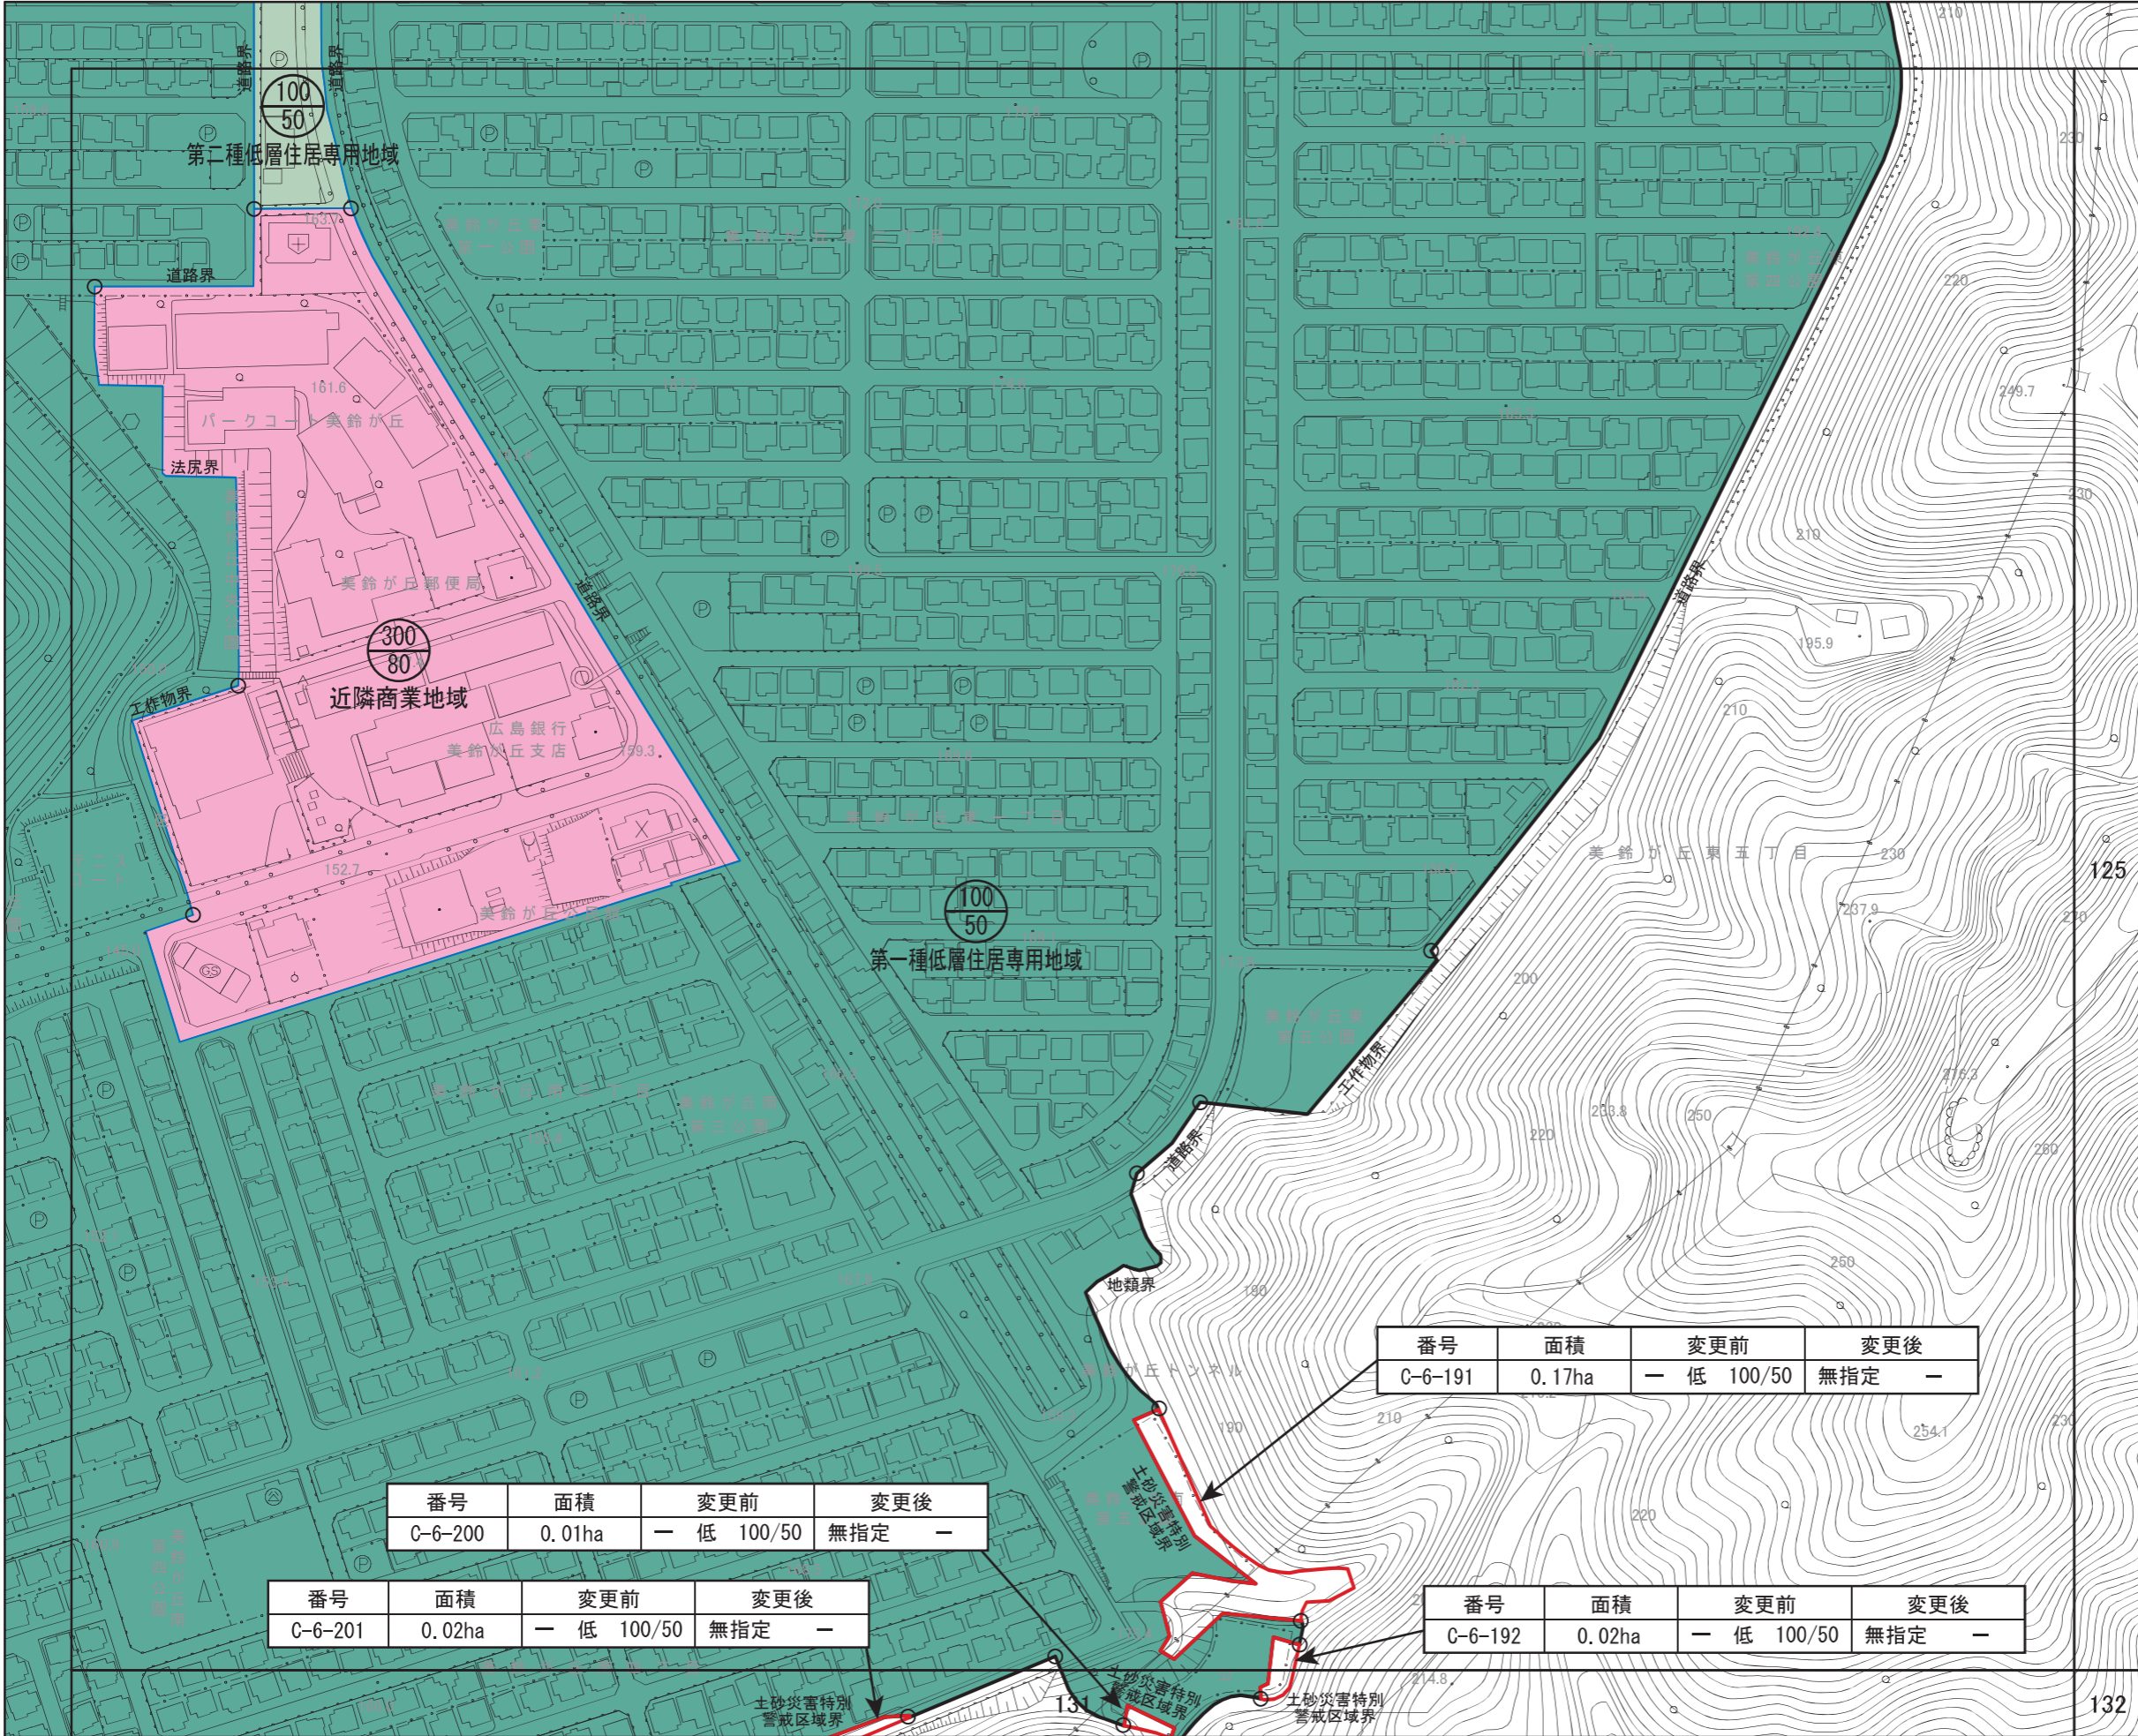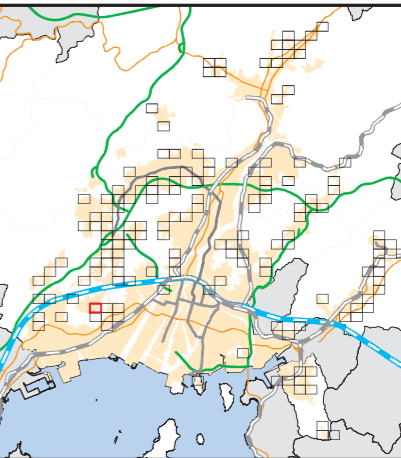

番号	面積	変更前	変更後
C-6-200	0.01ha	— 低 100/50	無指定 —

番号	面積	変更前	変更後
C-6-201	0.02ha	— 低 100/50	無指定 —

番号	面積	変更前	変更後
C-6-191	0.17ha	— 低 100/50	無指定 —

番号	面積	変更前	変更後
C-6-192	0.02ha	— 低 100/50	無指定 —


広島圏都市計画 用途地域の変更

新旧対照図
(広島市)


[No. 125 / 152]

- 区域区分線
- 用途地域変更区域

- 用途地域
- 第一種低層住居専用地域
 - 第二種低層住居専用地域
 - 第一種中高層住居専用地域
 - 第二種中高層住居専用地域
 - 第一種住居地域
 - 第二種住居地域
 - 準住居地域
 - 近隣商業地域
 - 商業地域
 - 準工業地域
 - 工業地域
 - 工業専用地域

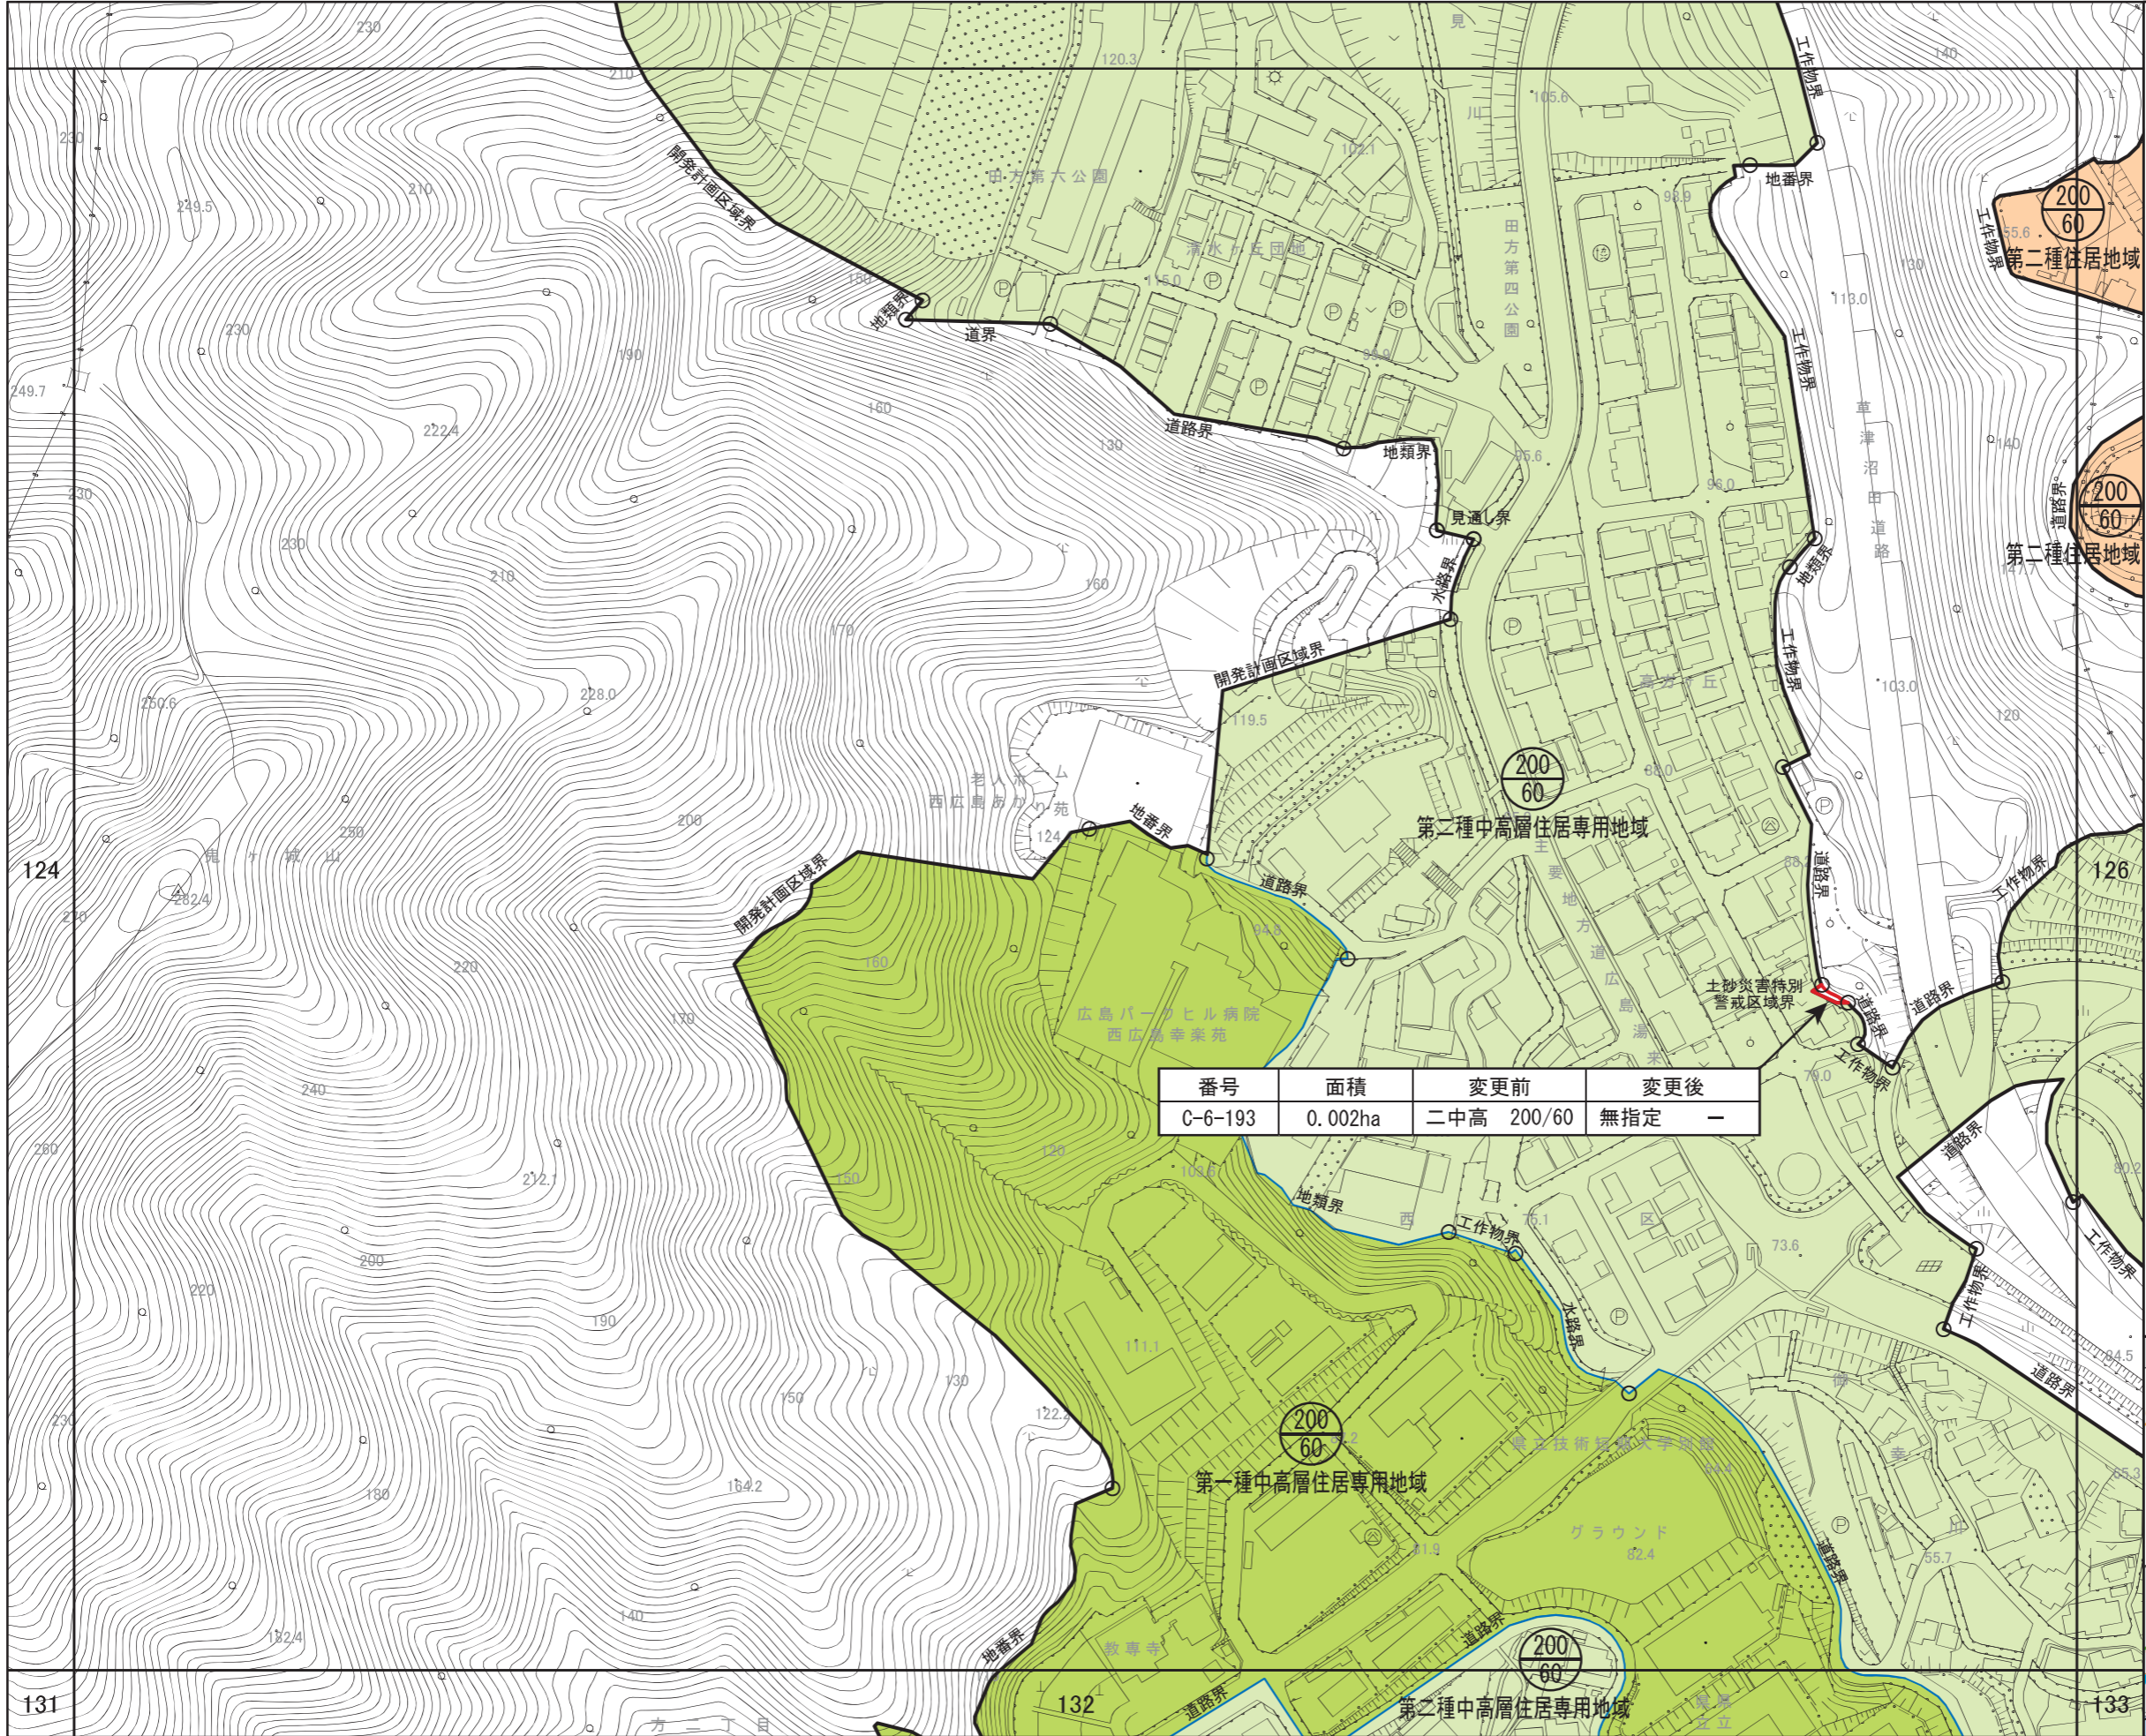

番号	面積	変更前	変更後
C-6-193	0.002ha	二中高 200/60	無指定 -

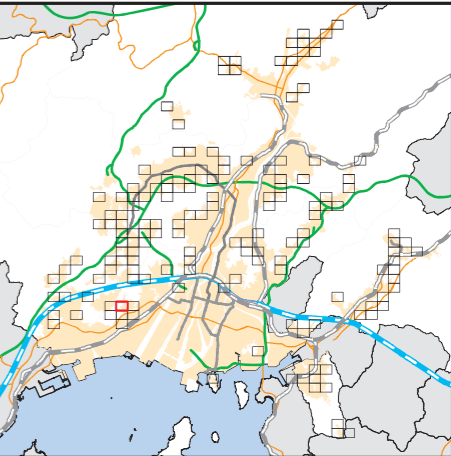

131

132

133

広島圏都市計画 用途地域の変更


新旧対照図
(広島市)

[No. 126 / 152]

- 区域区分線
- 用途地域変更区域


用途地域

- 第一種低層住居専用地域
- 第二種低層住居専用地域
- 第一種中高層住居専用地域
- 第二種中高層住居専用地域
- 第一種住居地域
- 第二種住居地域
- 準住居地域
- 近隣商業地域
- 商業地域
- 準工業地域
- 工業地域
- 工業専用地域

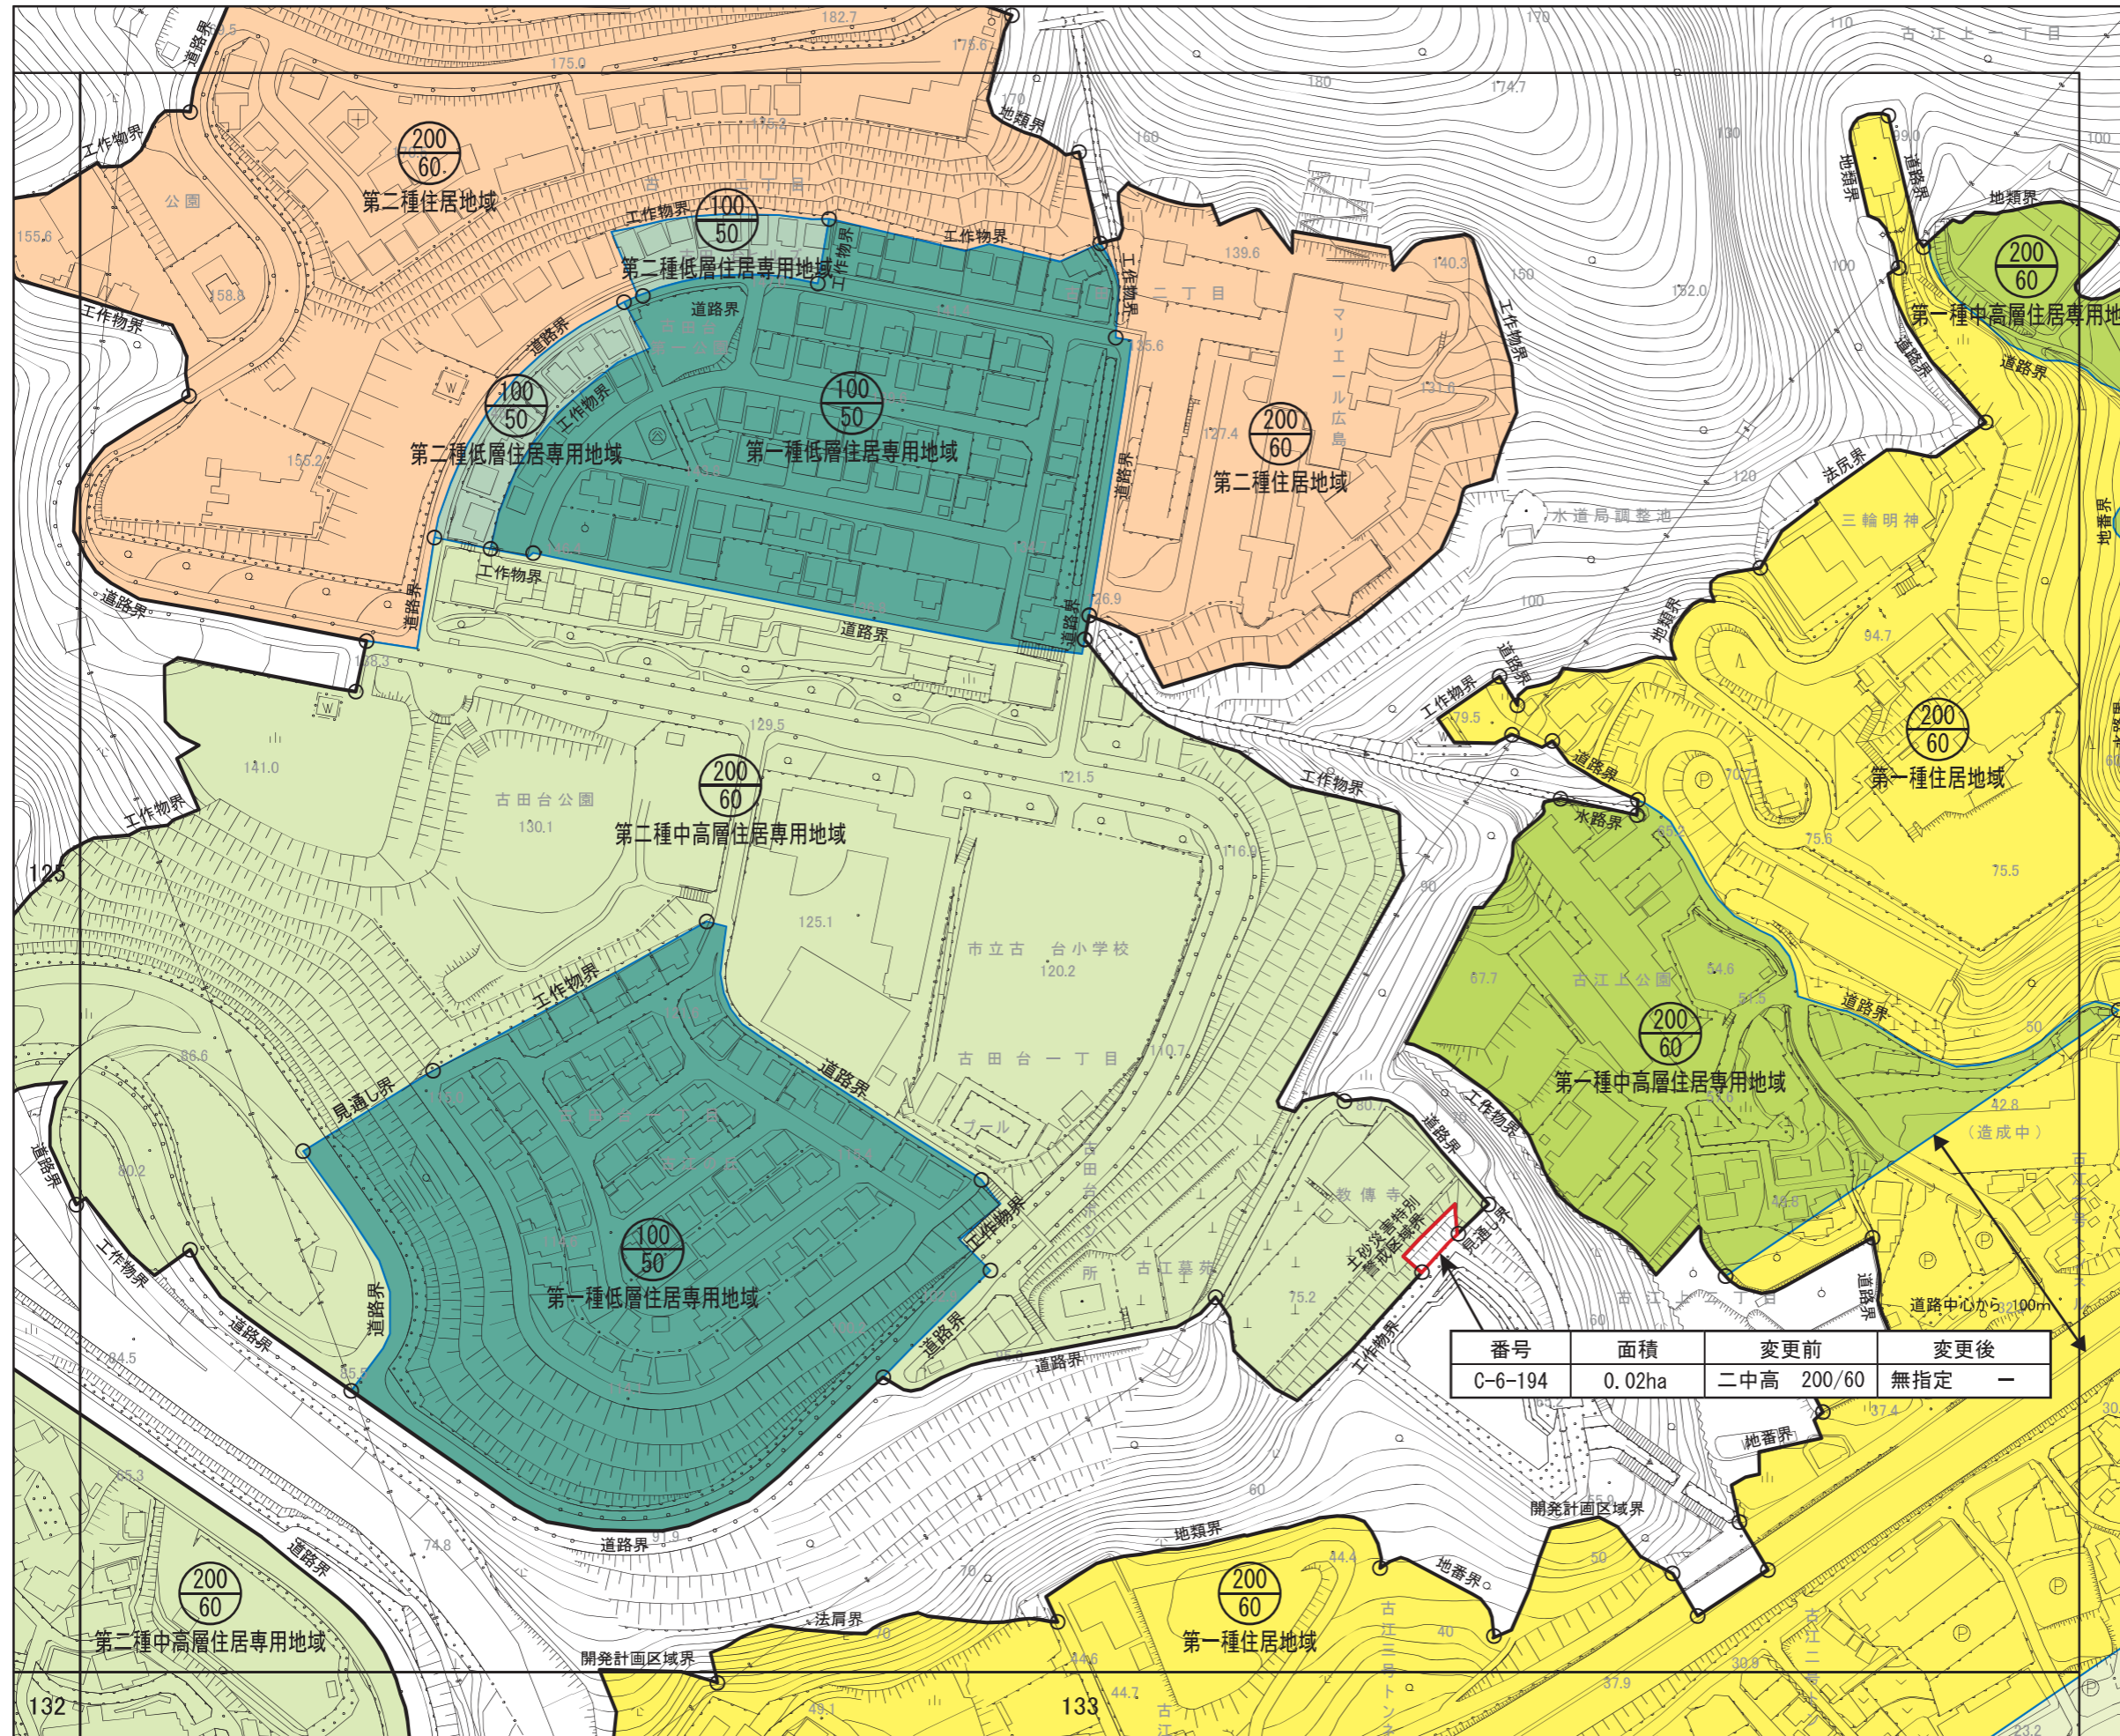

番号	面積	変更前	変更後
C-6-194	0.02ha	二中高 200/60	無指定 -

S = 1/2,500

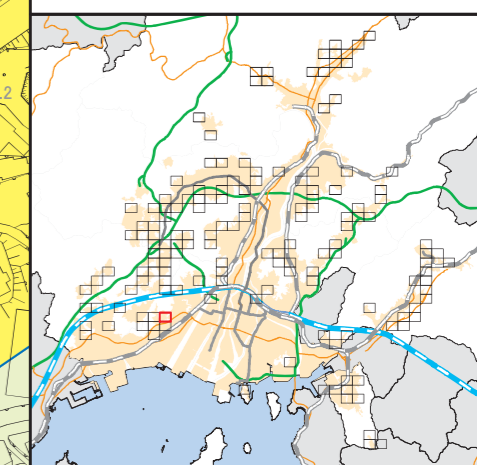



広島圏都市計画 用途地域の変更













新旧対照図

(広島市)

 
[No. 127 / 152]

-  区域区分線
-  用途地域変更区域

用途地域

-  第一種低層住居専用地域
-  第二種低層住居専用地域
-  第一種中高層住居専用地域
-  第二種中高層住居専用地域
-  第一種住居地域
-  第二種住居地域
-  準住居地域
-  近隣商業地域
-  商業地域
-  準工業地域
-  工業地域
-  工業専用地域

S = 1/2,500

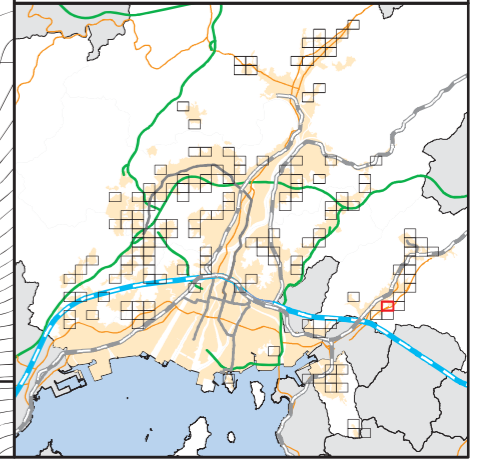


番号	面積	変更前	変更後
C-6-195	0.06ha	二中高 200/60	無指定 -

番号	面積	変更前	変更後
C-6-196-1	0.01ha	二中高 200/60	無指定 -

番号	面積	変更前	変更後
C-6-196-2	0.005ha	一住 200/60	無指定 -

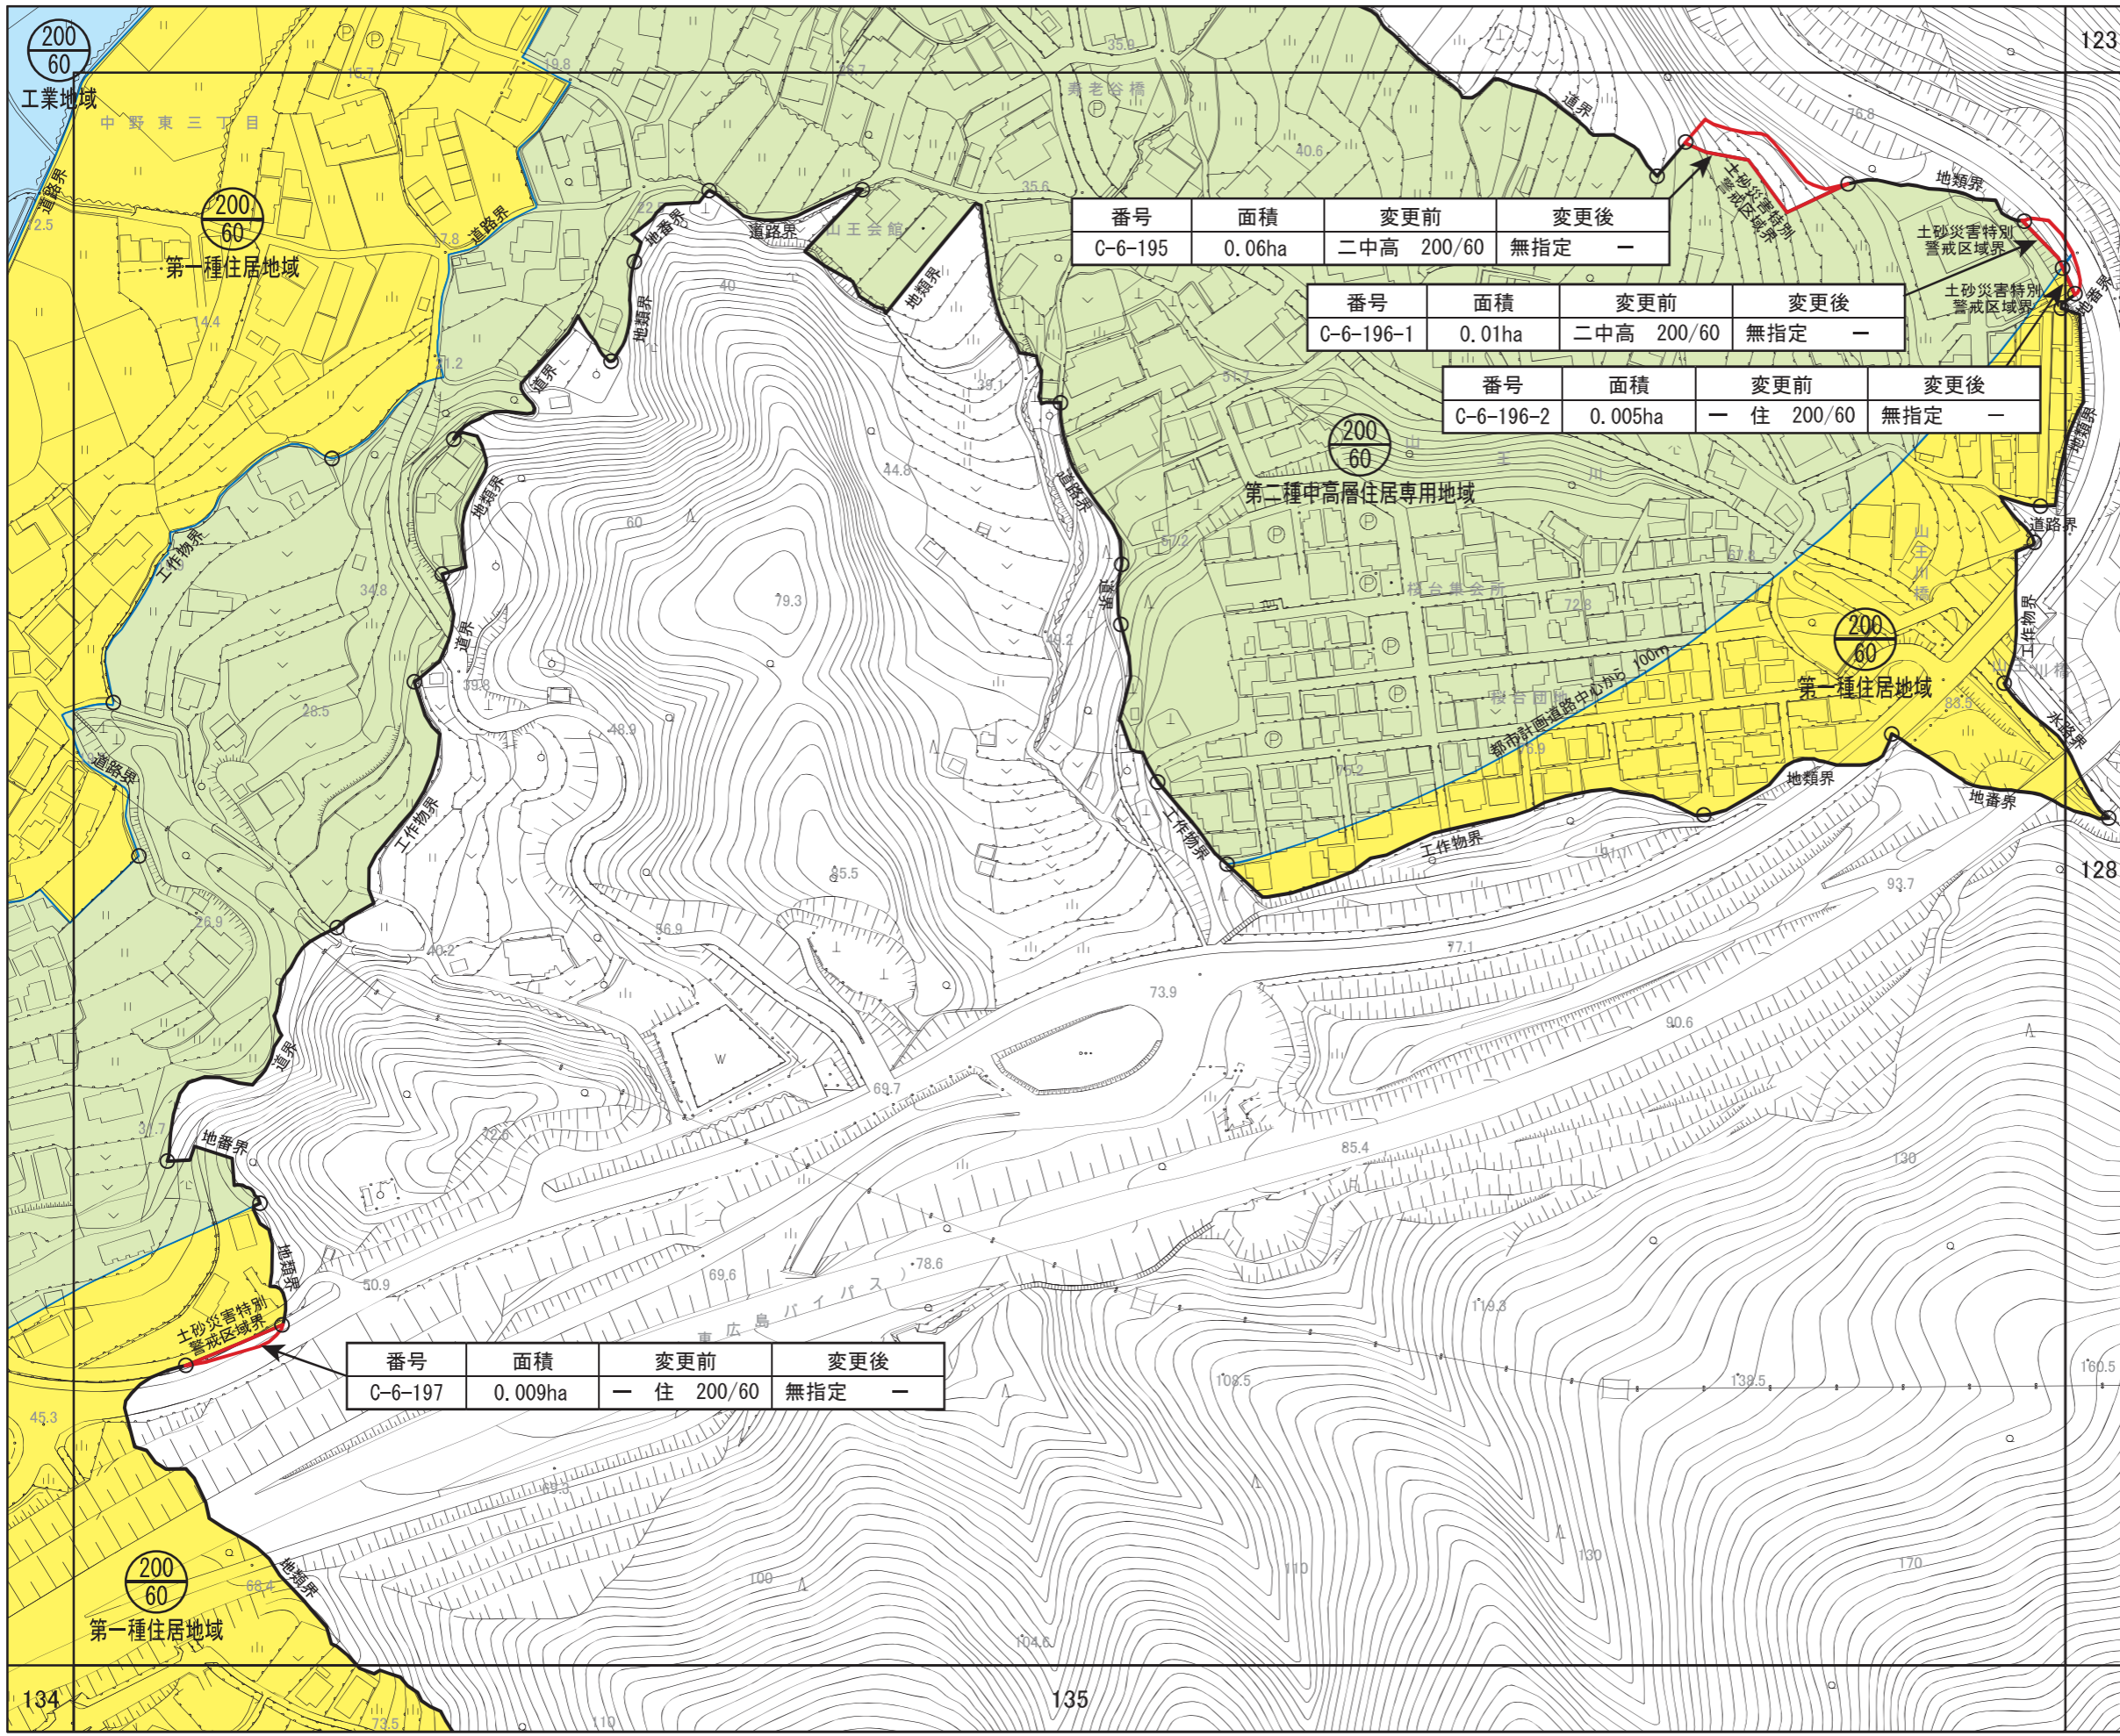

番号	面積	変更前	変更後
C-6-197	0.009ha	一住 200/60	無指定 -


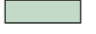
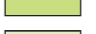

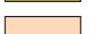









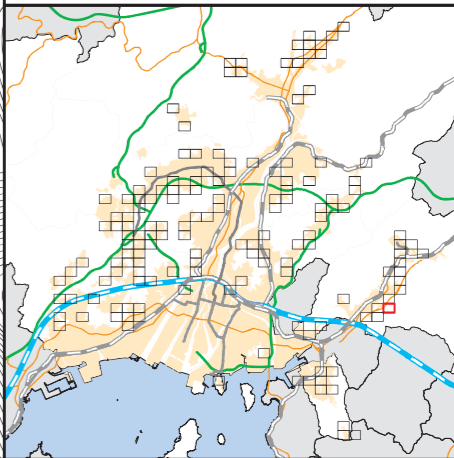
広島圏都市計画 用途地域の変更

新旧対照図
(広島市)

[No. 128 / 152]


-  区域区分線
-  用途地域変更区域

- 用途地域
-  第一種低層住居専用地域
 -  第二種低層住居専用地域
 -  第一種中高層住居専用地域
 -  第二種中高層住居専用地域
 -  第一種住居地域
 -  第二種住居地域
 -  準住居地域
 -  近隣商業地域
 -  商業地域
 -  準工業地域
 -  工業地域
 -  工業専用地域



番号	面積	変更前	変更後
C-6-196-1	0.01ha	二中高 200/60	無指定 -

番号	面積	変更前	変更後
C-6-196-2	0.005ha	一住 200/60	無指定 -

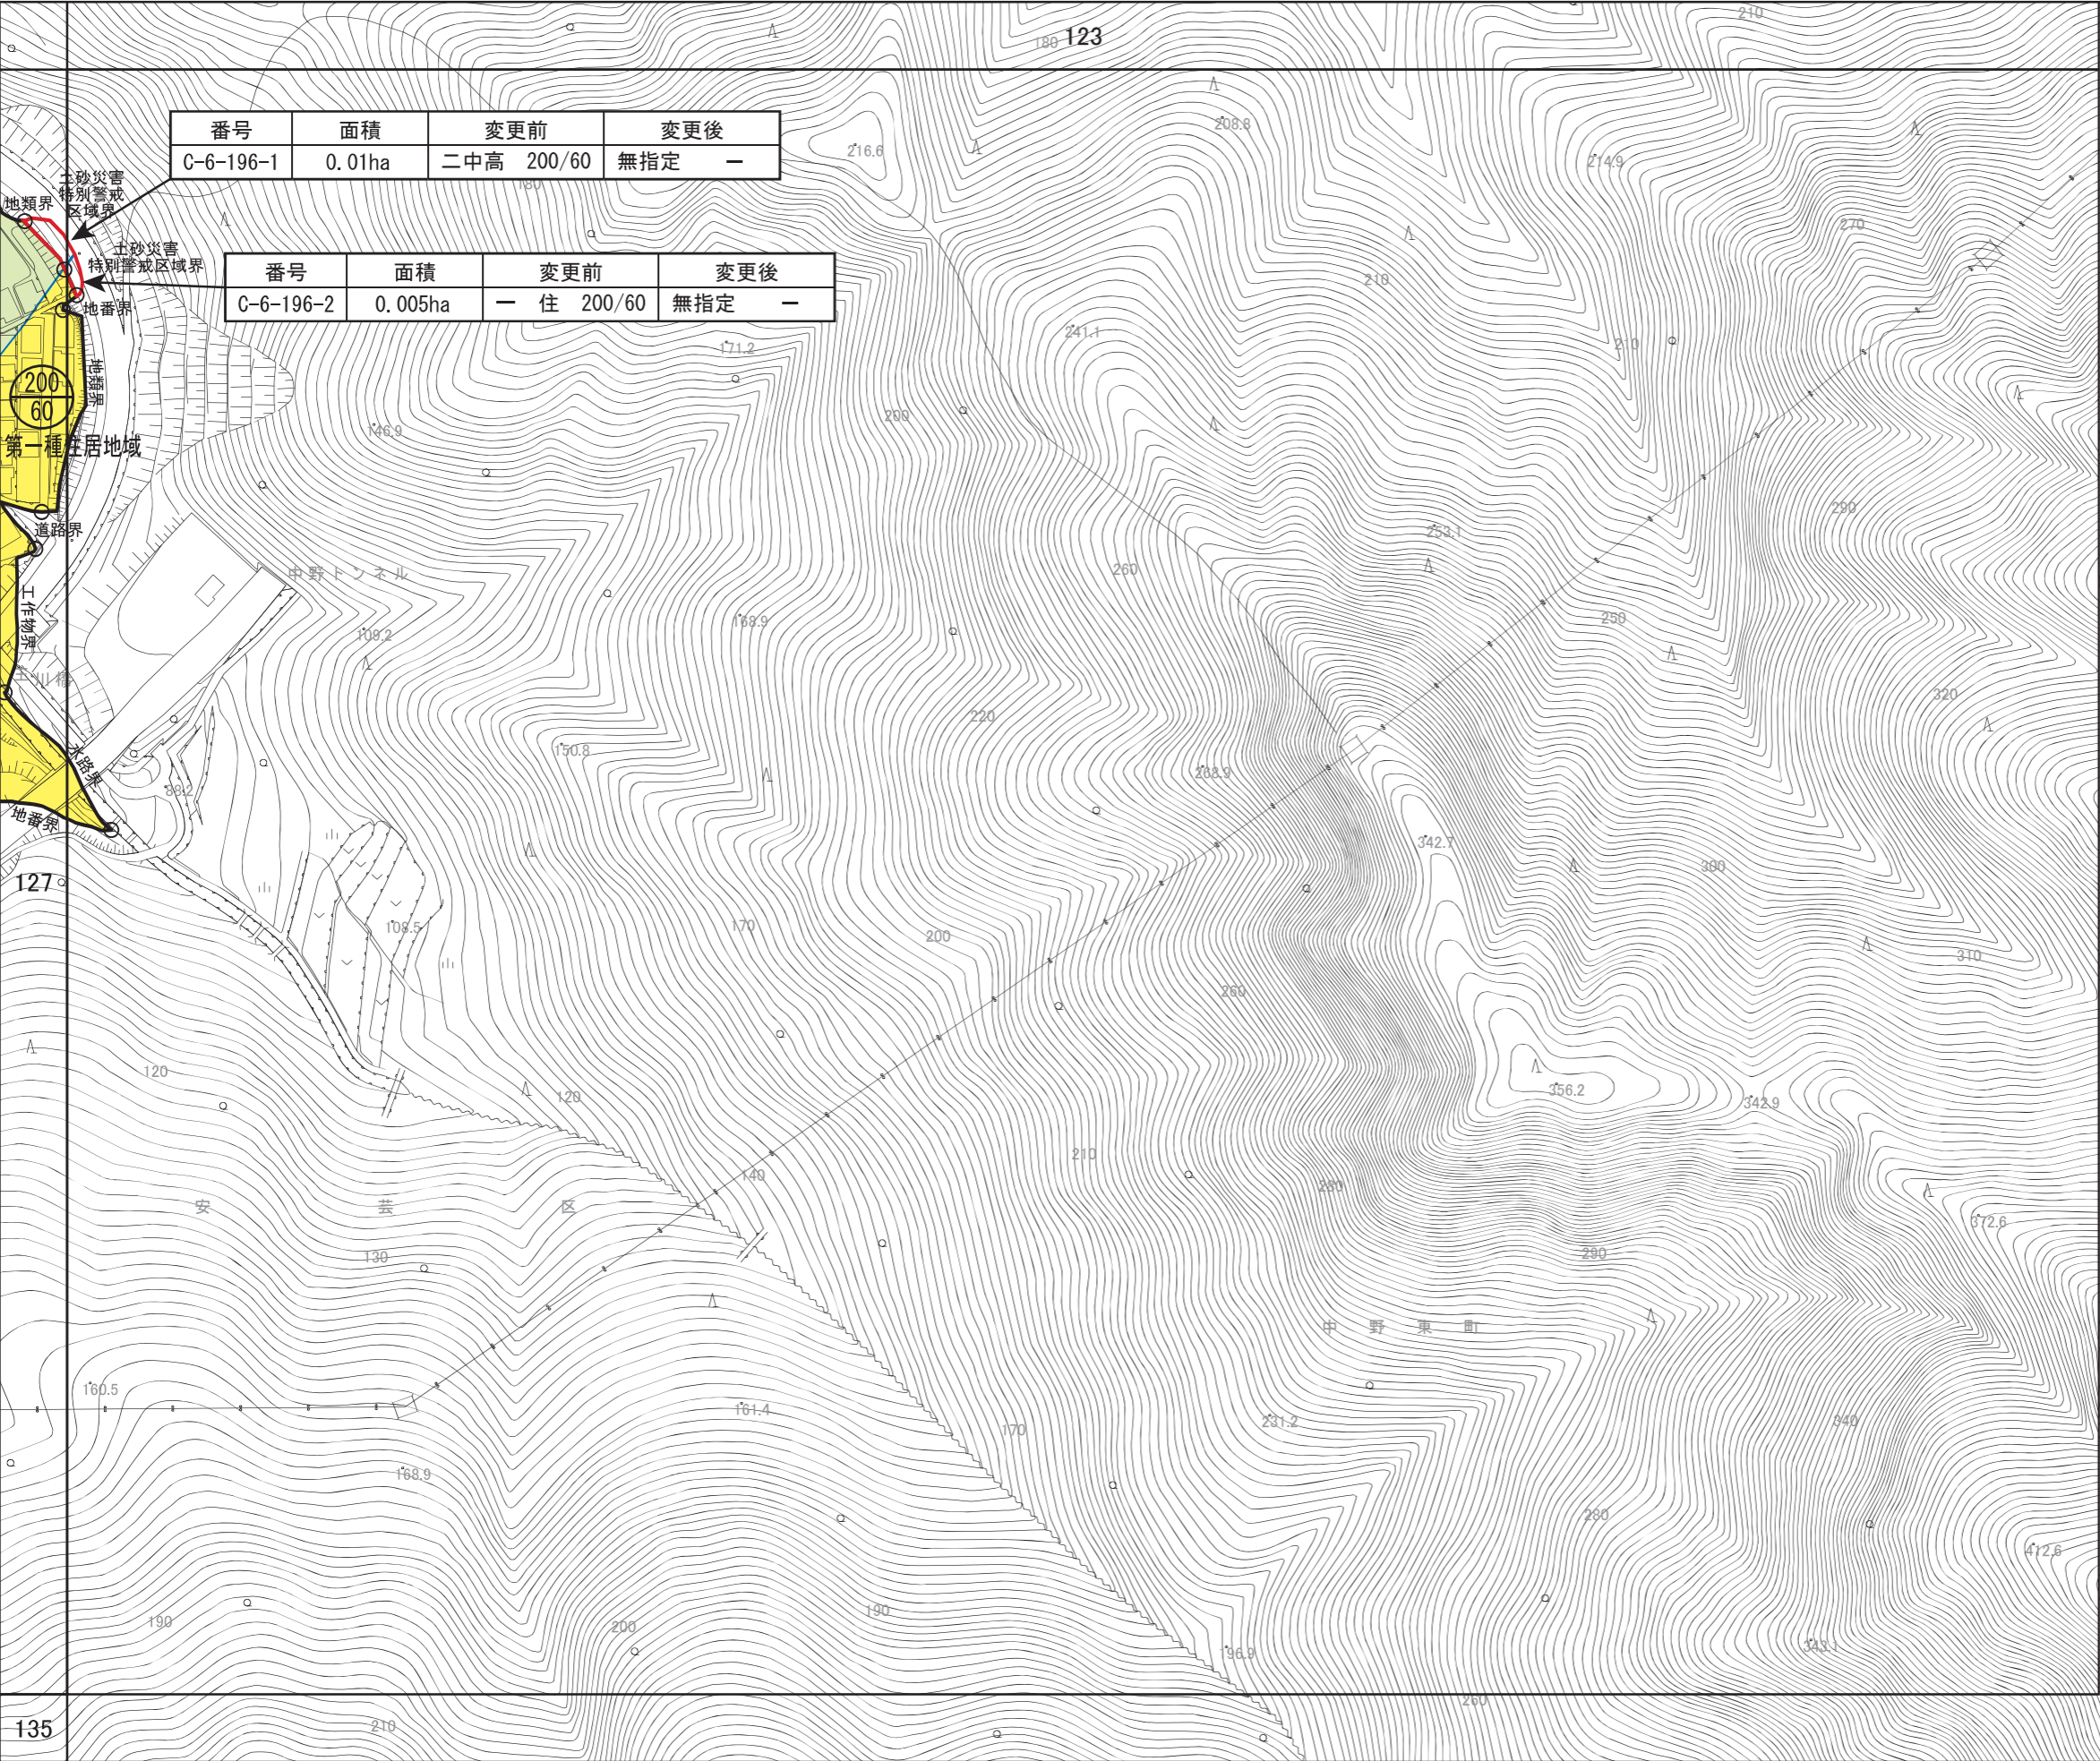

広島圏都市計画 用途地域の変更

新旧対照図

(広島市)



[No. 129 / 152]

- 区域区分線
- 用途地域変更区域

用途地域

- 第一種低層住居専用地域
- 第二種低層住居専用地域
- 第一種中高層住居専用地域
- 第二種中高層住居専用地域
- 第一種住居地域
- 第二種住居地域
- 準住居地域
- 近隣商業地域
- 商業地域
- 準工業地域
- 工業地域
- 工業専用地域

番号	面積	変更前	変更後
C-6-198	0.02ha	— 低 100/50	無指定 —

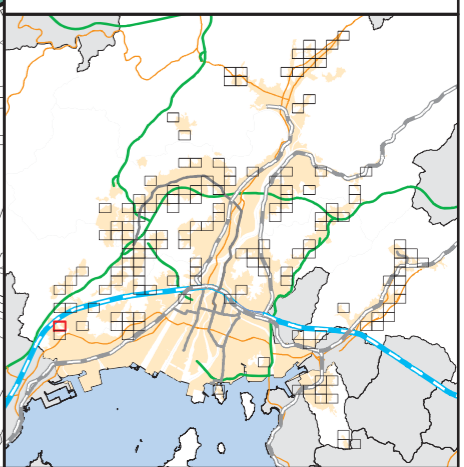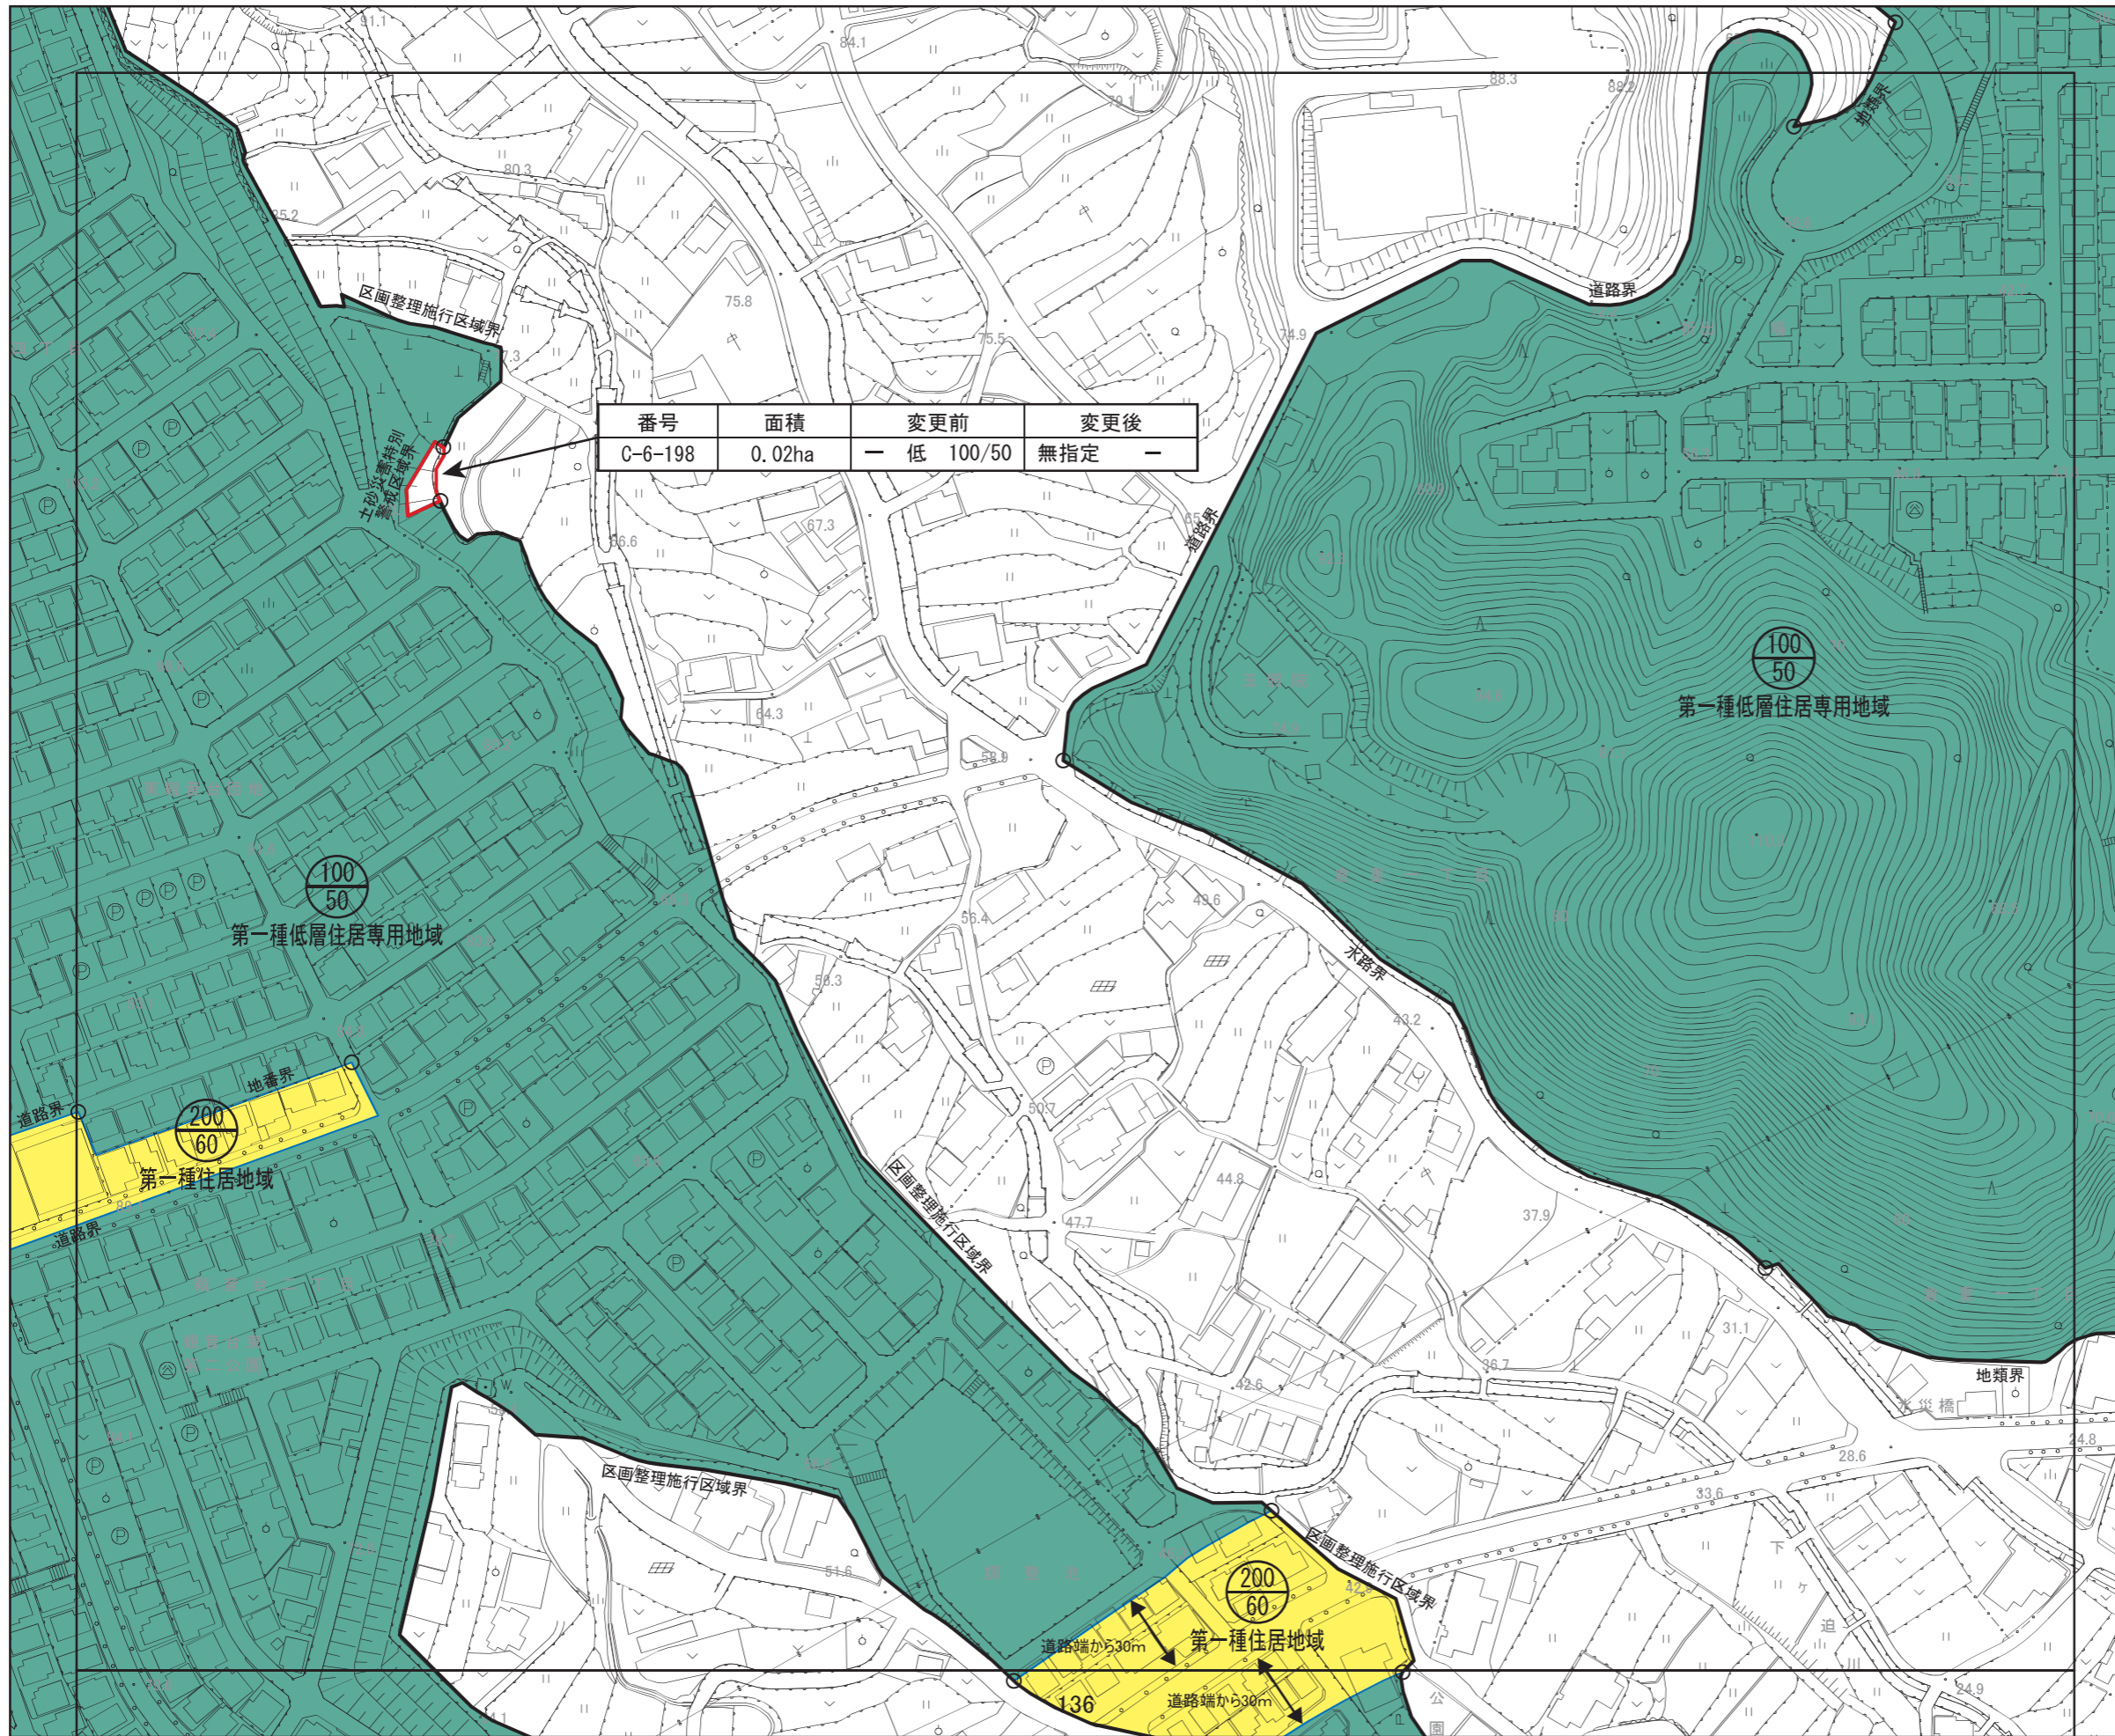

広島圏都市計画 用途地域の変更

新旧対照図
(広島市)

[No. 130 / 152]

- 区域区分線
- 用途地域変更区域

用途地域

- 第一種低層住居専用地域
- 第二種低層住居専用地域
- 第一種中高層住居専用地域
- 第二種中高層住居専用地域
- 第一種住居地域
- 第二種住居地域
- 準住居地域
- 近隣商業地域
- 商業地域
- 準工業地域
- 工業地域
- 工業専用地域

番号	面積	変更前	変更後
C-6-199	0.09ha	一 住 200/60	無指定 -

