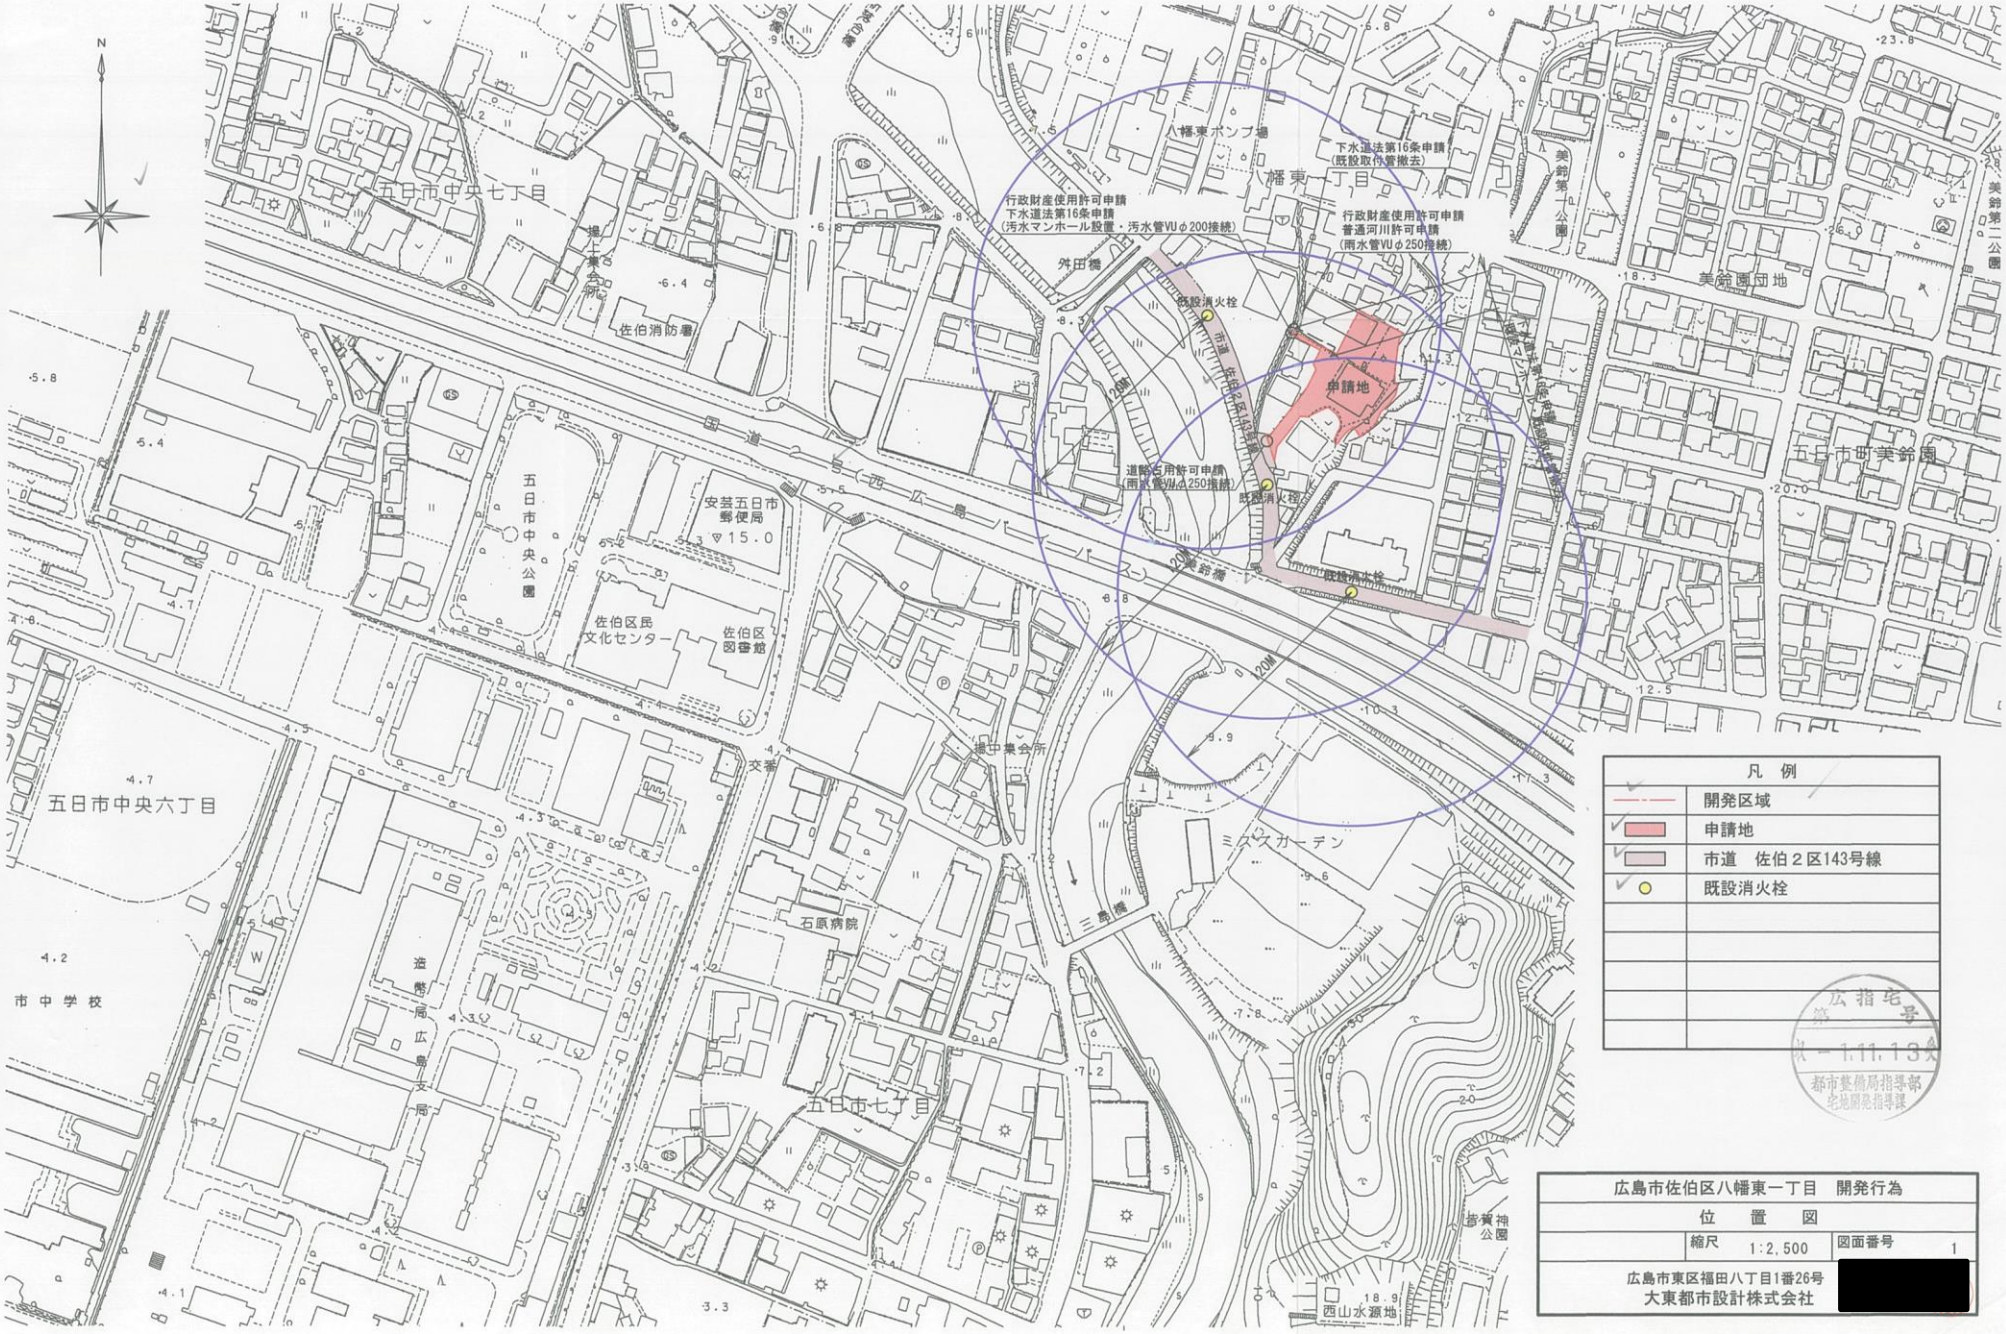

広島市佐伯区八幡東一丁目 開発行為		
位置図		
	縮尺 1:2,500	図面番号 1
広島市東区福田八丁目1番26号 大東都市設計株式会社	[redacted]	